

ตารางแสดงวงเงินงบประมาณที่ได้รับจัดสรรและรายละเอียดค่าใช้จ่าย
การจัดซื้อจัดจ้างที่มีใข้งานก่อสร้าง

1. ชื่อโครงการ งานปรับปรุงอาคารสำนักงานธนาคารอาคารสงเคราะห์ สาขานครปฐม ประจำปี 2567

2. หน่วยงานเจ้าของโครงการ ธนาคารอาคารสงเคราะห์

3. วงเงินงบประมาณที่ได้รับจัดสรร 10,025,000 บาท

4. วันที่กำหนดราคากลาง (ราคาอ้างอิง) ณ.วันที่ 09 สค. 2567
เป็นเงิน 9,612,000 บาท

5. แหล่งที่มาราคากลาง (ราคาอ้างอิง)

5.1 ราคาที่ได้มาจากรฐานข้อมูลราคาอ้างอิงของพัสดุที่กรมบัญชีกลางจัดทำ

5.2 ราคามาตรฐานที่สำนักงานงบประมาณหรือหน่วยงานกลางอื่นกำหนด

5.3 ราคาที่ได้มาจากการสืบราคาจากท้องตลาด

6. รายชื่อคณะกรรมการกำหนดราคากลาง

6.1 นายธีระชัย เสนาภักดี



ประธานกรรมการ

หัวหน้าส่วนประจำฝ่าย

2 สค. 67

ฝ่ายบริหารสำนักงานและกิจการสาขา

6.2 นายศุภเดช คงตั้งสมบูรณ์



กรรมการ

1 สค. 67

หัวหน้าส่วนวิศวกรรมและออกแบบ

ฝ่ายบริหารสำนักงานและกิจการสาขา

6.3 นายกิตตินันท์ กิตา



กรรมการ

วิศวกรอาวุโส 1 ส.ค. 67

ฝ่ายบริหารสำนักงานและกิจการสาขา

6.4 นายศักดิ์ชาย ลอยสมุทร



กรรมการ

วิศวกร

ฝ่ายบริหารสำนักงานและกิจการสาขา

6.5 นางสาววิณา ศรีแก้ว



กรรมการ

สถาปนิก 01.08.67

และเลขานุการ

ฝ่ายบริหารสำนักงานและกิจการสาขา



GHB

GOVERNMENT HOUSING BANK
OFFICE ADMINISTRATION DEPARTMENT
BUILDING AND MAINTENANCE DIVISION

- INTERIOR DESIGN
- SIGNAGE SYSTEM
- ELECTRICAL SYSTEM
- AIR CONDITIONING & VENTILATION SYSTEM
- SANITARY AND PLUMBING SYSTEM




ปรับปรุงอาคารสำนักงาน ธนาคารอาคารสงเคราะห์ สาขานครปฐม ประจำปี 2567


(นางสาววิณา ศรีแก้ว)
สถาปนิก



Symbol	Description	Scale
1.0	LEGENT	
ID-1.1	LIST OF DRAWING 1	NTS.
ID-1.2	LIST OF DRAWING 2	NTS.
ID-1.3	LIST OF DRAWING 3	NTS.
ID-1.4	LIST OF DRAWING 4	NTS.
ID-1.5	GENERAL NOTE 1	NTS.
ID-1.6	GENERAL NOTE 2	NTS.
ID-1.7	GENERAL NOTE 3	NTS.
ID-1.8	GENERAL NOTE 4	NTS.
2.0	PLAN	
ID-2.1	1st. FLOOR EXISTING PLAN	1:100
ID-2.2	2nd. FLOOR EXISTING PLAN	1:100
ID-2.3	3rd. FLOOR EXISTING PLAN	1:100
ID-2.4	1st. FLOOR DEMOLITION PLAN	1:100
ID-2.5	2nd. FLOOR DEMOLITION PLAN	1:100
ID-2.6	3rd. FLOOR DEMOLITION PLAN	1:100
ID-2.7	1st. FLOOR FURNITURE LAYOUT PLAN	1:100
ID-2.8	2nd. FLOOR FURNITURE LAYOUT PLAN	1:100
ID-2.9	3rd. FLOOR FURNITURE LAYOUT PLAN	1:100
ID-2.10	1st. FLOOR PATTERN PLAN	1:100
ID-2.11	2nd. FLOOR PATTERN PLAN	1:100
ID-2.12	3rd. FLOOR PATTERN PLAN	1:100
ID-2.13	1st. FLOOR WALL FINISHING PLAN	1:100
ID-2.14	2nd. FLOOR WALL FINISHING PLAN	1:100
ID-2.15	3rd. FLOOR WALL FINISHING PLAN	1:100
ID-2.16	1st. FLOOR REFLECTED CEILING PLAN	1:100
ID-2.17	2nd. FLOOR REFLECTED CEILING PLAN	1:100
ID-2.18	3rd. FLOOR REFLECTED CEILING PLAN	1:100
ID-2.19	1st. FLOOR FURNITURE KEY PLAN	1:100
ID-2.20	2nd. FLOOR FURNITURE KEY PLAN	1:100
ID-2.21	3rd. FLOOR FURNITURE KEY PLAN	1:100
ID-2.22	1st. FLOOR SIGNAGE PLAN	1:100
ID-2.23	2nd. FLOOR SIGNAGE PLAN	1:100
ID-2.24	3rd. FLOOR SIGNAGE PLAN	1:100

Symbol	Description	Scale
3.0	DETAIL FURNITURE	
ID-3.1	แบบขยาย การเงิน	1:25
ID-3.2	แบบขยาย สินเชื่อ	1:50
ID-3.3	แบบขยาย บริหารหนี้	1:50
ID-3.4	แบบขยาย ห้องประណมหนี้	1:50
ID-3.5	แบบขยาย BACK OFFICE (การเงิน, สินเชื่อ)	1:50
ID-3.6	แบบขยาย BACK OFFICE (นิติกรรม, ส่นง.ทนายความ)	1:50
ID-3.7	B-5 (MGR BACKDROP)	1:25
ID-3.8	B-6 WHITE BOARD	1:25
ID-3.9	B-7 COUNTER PANTRY	1:25
ID-3.10	รูปแบบเฟอร์นิเจอร์ 1	NTS.
ID-3.11	รูปแบบเฟอร์นิเจอร์ 2	NTS.
ID-3.12	รูปแบบเฟอร์นิเจอร์ 3	NTS.
ID-3.13	รูปแบบเฟอร์นิเจอร์ 4	NTS.
ID-3.14	แบบขยายงานป้าย 1	1:20
ID-3.15	แบบขยายงานป้าย 2	1:20
ID-3.16	แบบขยายงานติดฟิล์ม	1:25
4.0	ELEVATION	
ID-4.1	รูปค่านหน้า/รูปค่านหลัง	1:100
ID-4.2	รูปค่านหน้า (ติดตั้งโครงสร้างงานป้ายไว้นิล)	1:100
5.0	DETAIL DOOR	
D-5.1	แบบขยายประตู D1 – D1A	1:150
D-5.2	แบบขยายประตู D1B – D1C	1:150
D-5.3	แบบขยายประตู D2 – D2A – D3	1:150
D-5.4	แบบขยายประตู D3B – D4 – D5	1:150
D-5.5	แบบขยายประตู D5A – D5B – D6	1:150
D-5.6	แบบขยายประตู D6C – D7 – D8	1:150
D-5.7	แบบขยายประตู D9 – D10 – D11	1:150
D-5.8	แบบขยายประตู D12-D14	1:150
D-5.9	แบบขยายประตู D3D-D5D	1:150

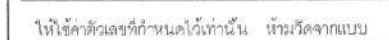[illegible]

งานพื้น (FLOOR)		งานผนัง		งานฝ้าเพดาน (CEILING)	
FL-EX	- พื้นเดิม ขัดล้างทำความสะอาด และซ่อมแซมเพิ่มเติม ส่วนที่ชำรุด หรือขาดหาย	WO	ผนังกระจกเดิม ล้างทำความสะอาด และซ่อมแซมทั่วไป	CL-0	- ท้องพื้นคสล. ซ่อมแซมเพิ่มเติมส่วนที่ชำรุด หรือขาดหายตาม สภาพหน้างาน พร้อมทาสี SHIELD 1/CODE:E777
FL-1	- พื้นกระเบื้องแกรนิตโต้ HPVB16000 รุ่น NANO SUPERWHITE ขนาด 0.60x0.60 ม. # THAISUNG หรือเทียบเท่า - จมูกบันไดอลูมิเนียม 4 ร่อง APACE รุ่น A-40 หรือ INFINITE รุ่น SI-4L หรือเทียบเท่า	W1	ผนังและเสา อาคารเดิม ล้างทำความสะอาด และซ่อมแซมพื้นผิว ตกแต่งผิวตามระบุในแบบ	CL-EX	- ฝ้าเพดานเดิม - ฝ้าเพดานเดิม ซ่อมแซมเพิ่มเติมส่วนที่ชำรุด หรือขาดหายตาม สภาพหน้างาน พร้อมทาสี SHIELD 1/CODE:E777
		W3	ผนังเบากรูยิปซัมบอร์ด 1 ด้าน - ผนังเบาโครงโลหะ C-STUD(C74/U76) กรุแผ่นยิปซัม บอร์ด หนา 12 มม. ตกแต่งผิวตามระบุในแบบ		
FL-2	- พื้นกระเบื้องแกรนิตโต้ B6020-F (ภายในห้องน้ำ) รุ่น CEMENT DIM GREY MATT ขนาด 0.60x0.60 ม. # THAISUNG หรือเทียบเท่า	W3A	ผนังเบากรูยิปซัมบอร์ด 2 ด้าน - ผนังเบาโครงโลหะ C-STUD(C74/U76) กรุแผ่นยิปซัม บอร์ด หนา 12 มม. ตกแต่งผิวตามระบุในแบบ	CL-1	ฝ้าเพดานฉาบเรียบ - ฝ้าเพดานโครงโลหะ C-LINE(CSL-35)ปิดยิปซัมบอร์ด หนา 9มม. ฉาบเรียบทาสี SHIELD 1/CODE:E777
FL-3	- พื้นกระเบื้องแกรนิตโต้ C6410 รุ่น ROMANTIC BLACK MATTE ขนาด 0.60x0.60 ม. (ภายนอกอาคาร) # THAISUNG หรือเทียบเท่า	W4A	ผนังกระจกนิรภัยใส (TEMPERED) - ผนังกระจกนิรภัยใส หนา 12 มม. - วงกบอลูมิเนียมสีมาตรฐาน : MULLION 100.02 : GLAZING MULLION 100.05 : GLAZING BEAD 100.06	CL-3	ฝ้ายกระดืบแนวรางม่าน - ฝ้ายกระดืบโครงแผ่น MDF หนา 10มม. ตีกล่องขึ้นรูป ตามแบบ ทาสี SHIELD 1/CODE:E777
FL-4	- พื้นกระเบื้องแกรนิตโต้สีดำ AK6002 รุ่น SUPERBLACK BLACK ขนาด 0.60x0.60 ม. จัดทำ PATTERN ตามแบบ # THAISUNG หรือเทียบเท่า	W4B	ผนังกระจกนิรภัยใส (TEMPERED) - ผนังกระจกนิรภัยใส หนา 12 มม. - วงกบอลูมิเนียมสี PINK GOLD HAIRLINE : MULLION 100.02 : GLAZING MULLION 100.05 : GLAZING BEAD 100.06	CL-4	ฝ้า T-BAR - ฝ้าโครง T-BAR(CST-M38)วางแผ่นยิปซัมบอร์ด สำเร็จรูป หนา 9มม. ขนาด 0.60x0.60ม. (ผิวเรียบ)
FL-5	- พื้นกระเบื้องยาง LOOSELAY ACOUSTIC สี KT008 ขนาด 470x470 มม. หนา 5 มม. # บจก.สโตร์พลัส คอมพลีท หรือเทียบเท่า			CL-5	ฝ้าเพดานฉาบเรียบ - ฝ้าเพดานโครงโลหะ C-LINE(CSL-35)ปิดยิปซัมบอร์ด ชนิดกันชื้น หนา 9มม. ฉาบเรียบทาสี SHIELD 1/CODE:E777
FL-SL	- เสาเอ็นคิ้วอลูมิเนียม ขนาด 3.24x200x1.32 ซม. ของ PEARL หรือเทียบเท่า	W6	ผนังเบากรูแผ่น MDF - ผนังเบาโครงโลหะ C-STUD (C74/U76) กรุแผ่น MDF หนา 9 มม. ตกแต่งผิวตามระบุในแบบ	CL-5A	ฝ้า T-BAR - ฝ้าโครง T-BAR(CST-M38)วางแผ่นยิปซัมบอร์ด ชนิดกันชื้น หนา 9มม. ทาสี SHIELD 1/CODE:E777 ขนาด 0.60x0.60 ม.
SK-1	บัวพื้นอลูมิเนียม สี ALUMINUM สูง 10 ซม. - บัวพื้นอลูมิเนียม 100.10 มาตรฐาน - SKIRTING CONNER 100.0 - GREY SKIRTING ROBBER A.09 บจก. ALLOY หรือเทียบเท่า	W7	ผนังก่ออิฐมวลเบาฉาบปูน - ผนังก่ออิฐมวลเบา ขนาด 20 x 60 x 7.5 ซม. ฉาบปูน เรียบ ผนังหนา รวม 10 ซม. ตกแต่งผิวตามระบุในแบบ	CL-6	ฝ้านิรภัย - ฝ้านิรภัยโครงเคร่าเหล็ก 25x25x2.0มม. @60x60 ซม. # ระหว่างช่องโครงเสริมเหล็กดัก RB9มม. @30x30 ซม. # ทาสีกันสนิม ด้านล่าง ภายในห้อง ปิดด้วยฝ้าเพดานฉาบเรียบ โครงโลหะ C-LINE (CSL-35) ปิดยิปซัมบอร์ดชนิดทนไฟ หนา 15มม. ทาสี SHIELD 1/CODE:E777
		W8	ผนังห้องนํ้าภายใน - 30 MFF ชนิดกันน้ำ (MELAMINE FACE FOAM BOARD)		
SK-2	บัวพื้นอลูมิเนียม PINK GOLD HAIRLINE สูง 5 ซม. - บัวพื้นอลูมิเนียม SK-01A มาตรฐาน - SKIRTING CORNER SK-01-AC - ALU COVER SKIRTING บจก. ALLOY หรือเทียบเท่า	W9	ผนังนิรภัย (สูงถึงโครงสร้างอาคาร) - ผนังนิรภัยโครงเคร่าเหล็กตัว C ขนาด 75x45x15x2.3 มม. แนวตั้งระยะห่างโครง @ 30 ซม. แนวท่อนระยะห่างโครง @ 120 ซม. ทาสีกันสนิม พร้อมปิดทับด้วยแผ่นยิปซัมบอร์ดชนิดทนไฟ (Fire Block) หนา 15 มม. (2 ชั้น / ด้าน) ทั้ง 2 ด้าน ตกแต่งผิวตาม ระบุในแบบ	CL-7	ฝ้าอลูมิเนียมตัว C - ฝ้าตัว C-85 ALUMINIUM STRIP CELING รุ่น V104 สีขาว NO.2053 ติดตั้งตามมาตรฐานผู้ผลิต
				CL-8	ฝ้า COMPOSITE PANEL - ฝ้าโครงเคร่าเหล็กรูปพรรณ ปิดด้วยแผ่น ALUMINIUM COMPOSITE No.MT-1 ติดตั้งตามมาตรฐานผู้ผลิต
งานม่าน					
				CU-1	- ม่านปรับแสงแนวตั้ง (VERTICAL BLIND) (สำหรับพื้นที่ทั่วไป) ฝ้าทึบแสง BLACK OUT กันแสง 100% ไฟเบอร์กลาส 100% ความกว้างผ้า 8.9 ซม.
				CU-2	- ม่านม้วน (สำหรับพื้นที่จอดรถ) ฝ้า SUNSCREEN แสงผ่าน 3% ฝ้าใยสังเคราะห์โพลีเอสเตอร์และ PVC
LEGENT					
CH-1	เก้าอี้ทำงานผู้บริหาร				
CH-2	เก้าอี้ทำงานผู้จัดการ				
CH-3	เก้าอี้ทำงานพนักงาน				
CH-5	VISITOR CHAIR				
CH-9	โต๊ะกลาง รุ่น FURDINI CUZCO-3				
CH-10	เก้าอี้ PANTRY				
LEGENT BUIL-IN					
B-1	HIGH CABINET				
B-2	BACK OFFICE CABINET				
B-3	TELLER BACKDROP (ลามิเนตลายหิน)				
B-4	CSR BACKDROP (ผนังลามิเนตลายหินอ่อน+ ผนังลามิเนตลายไม้)				
B-5	MGR. BACKDROP				
B-6	WHITE BOARD				
B-7	COUNTER PANTRY				
B-8	BACK OFFICE (ผนังไม้ก๊อกบอร์ด)				
B-9	ประตอมหรี (ผนังลามิเนตลายหินอ่อน+ ผนังลามิเนตลายไม้)				

GOVERNMENT

APPROVED

HOUSING BANK

สอบระยะหน้างานจริงก่อนทำการติดตั้งหรือเริ่มงาน

และยึดวัดจุดตามระบุหรือเทียบเท่า

จ้างตั้งน้ำเสนอวัดให้เจ้าหน้าที่ธนาคารพิจารณาก่อนดำเนินการ



หมายเหตุ : - ตรวจสอบระยะหน้างานจริงก่อนทำการติดตั้งหรือเริ่มงาน
- รายละเอียดวัสดุตามระบุหรือเทียบเท่า
- ผู้รับจ้างต้องนำเสนอวัสดุให้เจ้าหน้าที่ธนาคารพิจารณาก่อนดำเนินการ



ธนาคารอาคารสงเคราะห์ สำนักงานใหญ่
ฝ่ายบริหารสำนักงานและกิจการสาขา
ส่วนวิศวกรรมและออกแบบ อาคาร ๒ ชั้น ๔
เลขที่ ๖๓ ถนนพระราม ๕ แขวงวัง
กรุงเทพฯ ๑๐๓๑๐
โทรศัพท์ : (๐๒) ๒๐๒ ๑๕๓๐
www.ghb.co.th

ชื่อโครงการ

ปรับปรุงอาคารสำนักงาน
ธนาคารอาคารสงเคราะห์
สาขานครปฐม
ประจำปี 2567

แบบแสดง

LIST OF DRAWING 3

มาตราส่วน NTS.

ผู้ออกแบบและเขียนแบบ

งานสถาปัตยกรรม

นางสาววิภา ศรีแก้ว

งานระบบประกอบอาคาร

นายกิตติพันธ์ กิตา

วิศวกรโยธา

-

แก้ไขแบบ

ครั้งที่	แบบแสดง/รายละเอียด	วันที่

แผ่นที่	จำนวนแบบ/แผ่น
ID-1.3	-

ให้ใช้ตัวเลขที่กำหนดไว้เท่านั้น ห้ามวัดจากแบบ

1.3 ส่วนที่เป็นโลหะ

ก่อนอื่นจะต้องทำความสะอาดผิวโลหะให้ปราศจากสนิม ผ่นละอองต่างๆหรือสิ่งสกปรกอื่นโดยใช้กระดาษทรายหรือแปรงลวดขัดและล้างด้วยน้ำยากันสนิมเช็ดให้แห้งด้วยผ้าสะอาดก่อนที่จะทำสีรองพื้นเรดออกไซด์หรือดำเนินการทาสีหรือฉาบที่ระบุให้

2. การดำเนินการ

การดำเนินการงานสีหรือทาสีทั่วไปให้ปฏิบัติตามหัวข้อต่างดังนี้

2.1 สภาพดินฟ้าอากาศที่ไม่เหมาะสมในการทำสี

ผู้รับเหมาจะต้องไม่ทาสีหรือฉาบผิวขณะที่มีดินฟ้าอากาศไม่เหมาะสม เช่น ในวันที่มีอากาศชื้นหรือฝุ่นละอองมาก เมื่อมีการทาสีครั้งที่ 2 หรือในการทาสีแต่ละครั้งต้องรอให้สีเดิมแห้งสนิทเสียก่อน

2.2 ก่อนทาสีทุกครั้ง

ผู้รับเหมาต้องปิดบริเวณที่ไม่ได้ทาสีให้เรียบร้อยด้วยเทป และแกะออกเมื่อทาสีหรือฉาบเสร็จแล้ว

2.3 ก่อนทาสีจริงทุกครั้ง

ผู้รับเหมาจะต้องเสนอตัวอย่างสีจริงครั้งสุดท้ายให้ผู้ออกแบบพิจารณาหรือแสดงตัวอย่างของสีกับผู้ออกแบบโดยทาบนผิวหน้าเป็นเนื้อที่ประมาณ 1 ตร.ม. ทุกาผิวพื้นที่จะต้องทาสีหรือฉาบ หากผู้รับเหมาดำเนินการโดยผลการผลเสียหายที่เกิดขึ้นผู้รับเหมาต้องรับผิดชอบในการแก้ไขจนเป็นที่พอใจแก่เจ้าของและผู้ออกแบบ ด้วยค่าใช้จ่ายของผู้รับเหมาเองทั้งสิ้น

2.4 การเก็บรักษาสี

การเก็บรักษาสีต้องเก็บในที่ไม่อับชื้น และสีทุกสีที่กำหนดต้องจัดทำแยกแต่ละชนิดอย่าให้ปนกัน

3. การย้อมและการพ่นสีไม้

3.1 การพ่นสี

การพ่นสีบนผิวที่สามารถมองเห็นได้จากภายนอกให้ปฏิบัติตามดังนี้

- ย้ำหัวตะปูด่างๆให้จมลงในเนื้อไม้
- ถูหัวตะปูด่างๆแล้วป้อนให้ทั่วบริเวณที่จะพ่นสี ขัดผิวต่างๆให้เรียบ หากมีรอยขรุขระ ให้โป้วแต่งและขัดด้วยกระดาษทรายให้เรียบ ทั้งรอยโป้วให้แห้งสนิทจึงพ่นด้วยสีจริงครั้งที่ 1 ขัดลงลูกประคบและแต่งผิวต่างๆให้เรียบจึงพ่นจริงครั้งที่ 2
- หากมีรอยผิวไม่เรียบแต่งและขัดด้วยกระดาษทรายและพ่นสีจริงลงลูกประคบครั้งสุดท้าย

3.2 การย้อมไม้

- ย้ำหัวตะปูด่างๆให้จมลงในเนื้อไม้
- ถูรอยต่อหัวต่างๆด้วย ฟูดีหรือดินลอฟอง สีฝุ่น แชลแลค
- ขัดผิวให้เรียบด้วยกระดาษทรายหยาบ ถ้ามีรอยขรุขระให้ขัดแต่งผิวต่างๆอีกครั้งและขัดด้วยกระดาษทรายเหมือนครั้งแรกหลังคา
- ปิดเทปกั้นส่วนที่ไม่ได้ย้อมสี
- ลงฝุ่นจันทน์ย้อมผิวให้เรียบตามสีที่ต้องการ
- ทาน้ำมันหรือสีจริงครั้งที่ 2 หากมีรอยขนแปรงให้ขัดให้เรียบลงลูกประคบแต่งสีและลายให้เรียบร้อย
- ทาน้ำมันหรือสีจริงครั้งสุดท้ายก่อนที่จะเคลือบด้วยน้ำมันเคลือบผิวอีกครั้ง

3.3 การทาน้ำมันหรือสี

การทาน้ำมันหรือสีในส่วนที่สามารถมองเห็นได้จากภายนอกให้ดำเนินการดังนี้

- ย้ำหัวตะปูด่างๆด้วยฟูดี ขัดผิวแล้วปิดฝุ่นละอองให้เรียบร้อยและปิดเทปกั้นส่วนที่ไม่ต้องการ
- ทาน้ำมันหรือสีจริงครั้งที่ 1 และขัดผิวให้เรียบร้อยก่อนที่จะทาสีจริงครั้งสุดท้าย

3.4 ก่อนทาสีจริงครั้งสุดท้าย

ผู้รับเหมาต้องเสนอตัวอย่างสีจริงครั้งสุดท้ายให้ผู้ออกแบบพิจารณาหรือแสดงตัวอย่างของสีกับผู้ออกแบบ โดยทาบนผิวหน้าเป็นเนื้อที่ประมาณ 1 ตร.ม. ทุกาพื้นที่ที่ต้องทาสีหรือฉาบ หากผู้รับเหมาดำเนินการโดยผลการผลเสียหายที่เกิดขึ้นกับผู้รับเหมาต้องรับผิดชอบในการแก้ไขจนเป็นที่พอใจแก่เจ้าของและผู้ออกแบบด้วยค่าใช้จ่ายของผู้รับเหมาเองทั้งสิ้น

3.5 การเก็บรักษาสี

การเก็บรักษาสีต้องเก็บในที่ไม่อับชื้น และสีทุกสีที่กำหนดต้องจัดทำแยกแต่ละชนิดอย่าให้ปนกัน

ปูนซิเมนต์

งานคอนกรีต

ทราย

หิน

น้ำ

การผสมคอนกรีต

เหล็กเสริม

งานก่ออิฐฉาบปูน

การเทพื้นทราย

งานบ่อเกรอะ-

บ่อซึม

หมายเหตุ 1

หมายเหตุ 2

หมายเหตุ 3

หมายเหตุ 4

วัสดุที่นำมาผสมคอนกรีตมีคุณสมบัติ ดังต่อไปนี้

ใช้ปูนซิเมนต์ชนิด ปอร์ตแลนด์ซิเมนต์ ตราช้าง หรือคุณภาพเทียบเท่า สำหรับงานโครงสร้าง งานก่ออิฐฉาบปูนใช้

ปูนซิเมนต์ ตราลือ หรือคุณภาพเทียบเท่าปูนซิเมนต์ต้องมีคุณสมบัติ แห่ง ไม่เป็นก้อน เป็นเม็ดหรือเสื่อมคุณภาพ

ต้องเป็นทรายน้ำจืด มีเม็ดคม แข็ง สะอาด ปราศจากวัสดุเจือปน

ทรายหยาบต้องลดตะแกรงเหล็ก เบอร์ 16 ได้

ทรายละเอียดต้องลดตะแกรงเหล็ก เบอร์ 30 ได้

หินที่ใช้มี 2 ขนาด คือ หินเบอร์ 1 และ เบอร์ 2 รวมกัน หินที่ใช้ต้องมีคุณสมบัติเนื้อแกร่ง มีเหลี่ยมคม และสะอาดปราศจากวัสดุเจือปน

น้ำที่ใช้เป็นน้ำจืด ปราศจากกรด ด่างเจือปน จะต้องสะอาดสามารถดื่มกินได้

การเท การเขย่าคอนกรีต จะต้องดำเนินการให้ถูกต้องตามหลักวิชาการก่อสร้างที่ดี

ขนาดและรายละเอียดเหล็กเสริมที่ใช้ ต้องถูกต้องตามแบบและรายการที่ระบุไว้ เหล็กเสริมจะต้อง

ได้ตามมาตรฐานอุตสาหกรรม ไม่เป็นสนิม ไม่เปื้อนโคลน และไม่เคยผ่านการใช้งานมาก่อนโดยเด็ดขาด

- การก่ออิฐจะต้องให้ได้ระดับดี การฉาบปูนจะต้องฉาบให้ได้ตั้ง ฉาบเรียบไม่ยุบจะเป็นคลื่นลอน ไม่แตกร้าว

- อิฐจะต้องก่อด้วยวิธีสลับแนว การก่ออิฐชั้นหนึ่งๆ จะต้องได้แนวได้ระดับ และต้องมีปูนก่อเต็มแนวก่อทุกแนวให้มีเอ็น

ค.ส.ล. 9cm. X 20cm. ทุกระยะไม่เกิน 2.50 เมตร ทั้งทางตั้งและนอน ทุกแห่งที่ผนังหักมุม และ ทุกแห่งที่ผนังติด

วงกบประตูหน้าต่าง

- ให้เรียบเหล็ก 1/4" ยื่นออกจากเสา คาน หรือเสาเอ็นประมาณ 0.30 เมตร เพื่อยึดอิฐ

- ผนังก่ออิฐใหม่จะต้องไม่ถูกกระทบกระเทือนเป็นเวลาอย่างน้อย 24 ชั่วโมง

ก่อนเทพื้นทราย ให้ทำความสะอาดพื้น ค.ส.ล. ให้สะอาดรวมทั้งกระเบื้องปูพื้นติดอยู่ออกให้หมด

ส่วนผสมของ ปูนทราย ใช้ส่วนผสมปูนซีเมนต์ 1 ส่วน ต่อทรายหยาบ 3 ส่วน โดยเทพื้นไม่ต่ำกว่า 2 ซม.

สำหรับพื้นกันสาดทุกแห่งและพื้นห้องน้ำให้ผสมน้ำยากันซึมคุณภาพเทียบเท่าของ Sika ตามอัตราส่วนผสมของบ.ผู้ผลิต

วัสดุถุงหลังคาทั้งโครงการใช้หลังคาโครงเหล็กมุงด้วยแผ่นกระเบื้องนิวล ไตล์พร้อมฉนวนกันความร้อน

ฉนวนกันความร้อน เสนอรูปแบบภายหลัง

รายละเอียดบ่อเกรอะ-บ่อซึม ให้ดูตามแบบและรายการประกอบแบบประปา

รายละเอียดอื่นๆ ในการดำเนินการก่อสร้าง ที่มีได้ระบุไว้ในรายการก่อสร้าง ให้ดำเนินการให้ถูกต้อง

ตามหลักวิชาการก่อสร้างที่ดี ในกรณีเกิดปัญหา การขัดแย้งระหว่างแบบและรายการ จะต้องแจ้งให้

สถาปนิกผู้ออกแบบทราบทันที การแก้ปัญหาให้ขึ้นอยู่กับดุลพินิจของสถาปนิกผู้ออกแบบ โดยผู้รับจ้าง

จะไม่มีสิทธิเรียกร้องค่าเสียหายหรือค่าใช้จ่ายใดๆทั้งสิ้น

ในขณะก่อนดำเนินการก่อสร้าง ทางผู้รับเหมาต้องทำแบบรายละเอียดในจุดที่ระบุในแบบให้เสร็จก่อน

ให้ทางผู้ออกแบบและเจ้าของโครงการพิจารณา และอนุมัติก่อนดำเนินการก่อสร้าง

ดำเนินการจัดเตรียมพื้นที่สำนักงานชั่วคราวให้สามารถปฏิบัติงานได้อย่างต่อเนื่องจนกว่าจะเสร็จสิ้นโครงการ

ทั้งก่อนและหลังการปรับปรุง ตามที่ผู้ว่าจ้างกำหนด

ทั้งนี้ ผู้รับจ้างต้องจัดทำแผนการใช้พัสดุและใช้พัสดุประเภทวัสดุหรือครุภัณฑ์ที่ผลิตในประเทศ โดยต้องใช้อย่างน้อยกว่าร้อยละ 60

ของมูลค่าวัสดุหรือครุภัณฑ์ที่จะใช้ในงานจ้าง



ธนาคารอาคารสงเคราะห์

ธนาคารอาคารสงเคราะห์ สำนักงานใหญ่
ฝ่ายบริหารสำนักงานและกิจการสาขา
ส่วนวิศวกรรมและออกแบบ อาคาร ๒ ชั้น ๔
เลขที่ ๖๓ ถนนพระราม ๕ แขวงวัง
กรุงเทพ ๑๐๓๑๐
โทรศัพท์ : (๐๒) ๒๐๒๑ ๑๕๐๐
www.ghb.co.th

ชื่อโครงการ

ปรับปรุงอาคารสำนักงาน
ธนาคารอาคารสงเคราะห์
สาขานครปฐม
ประจำปี 2567

แบบแสดง

GENERAL NOTE 4

มาตราส่วน NTS.

ผู้ออกแบบและเขียนแบบ

งานสถาปัตยกรรม

นางสาววิภา ศรีแก้ว

งานระบบประกอบอาคาร

นายกิตติพันธ์ กิตา

วิศวกรโยธา


-

แก้ไขแบบ

ครั้งที่	แบบแก้ไข/รายละเอียด	วันที่

แผ่นที่	จำนวนแบบ/แผ่น
ID-1.8	-

ให้ใช้ตัวเลขที่กำหนดไว้เท่านั้น ห้ามวัดจากแบบ

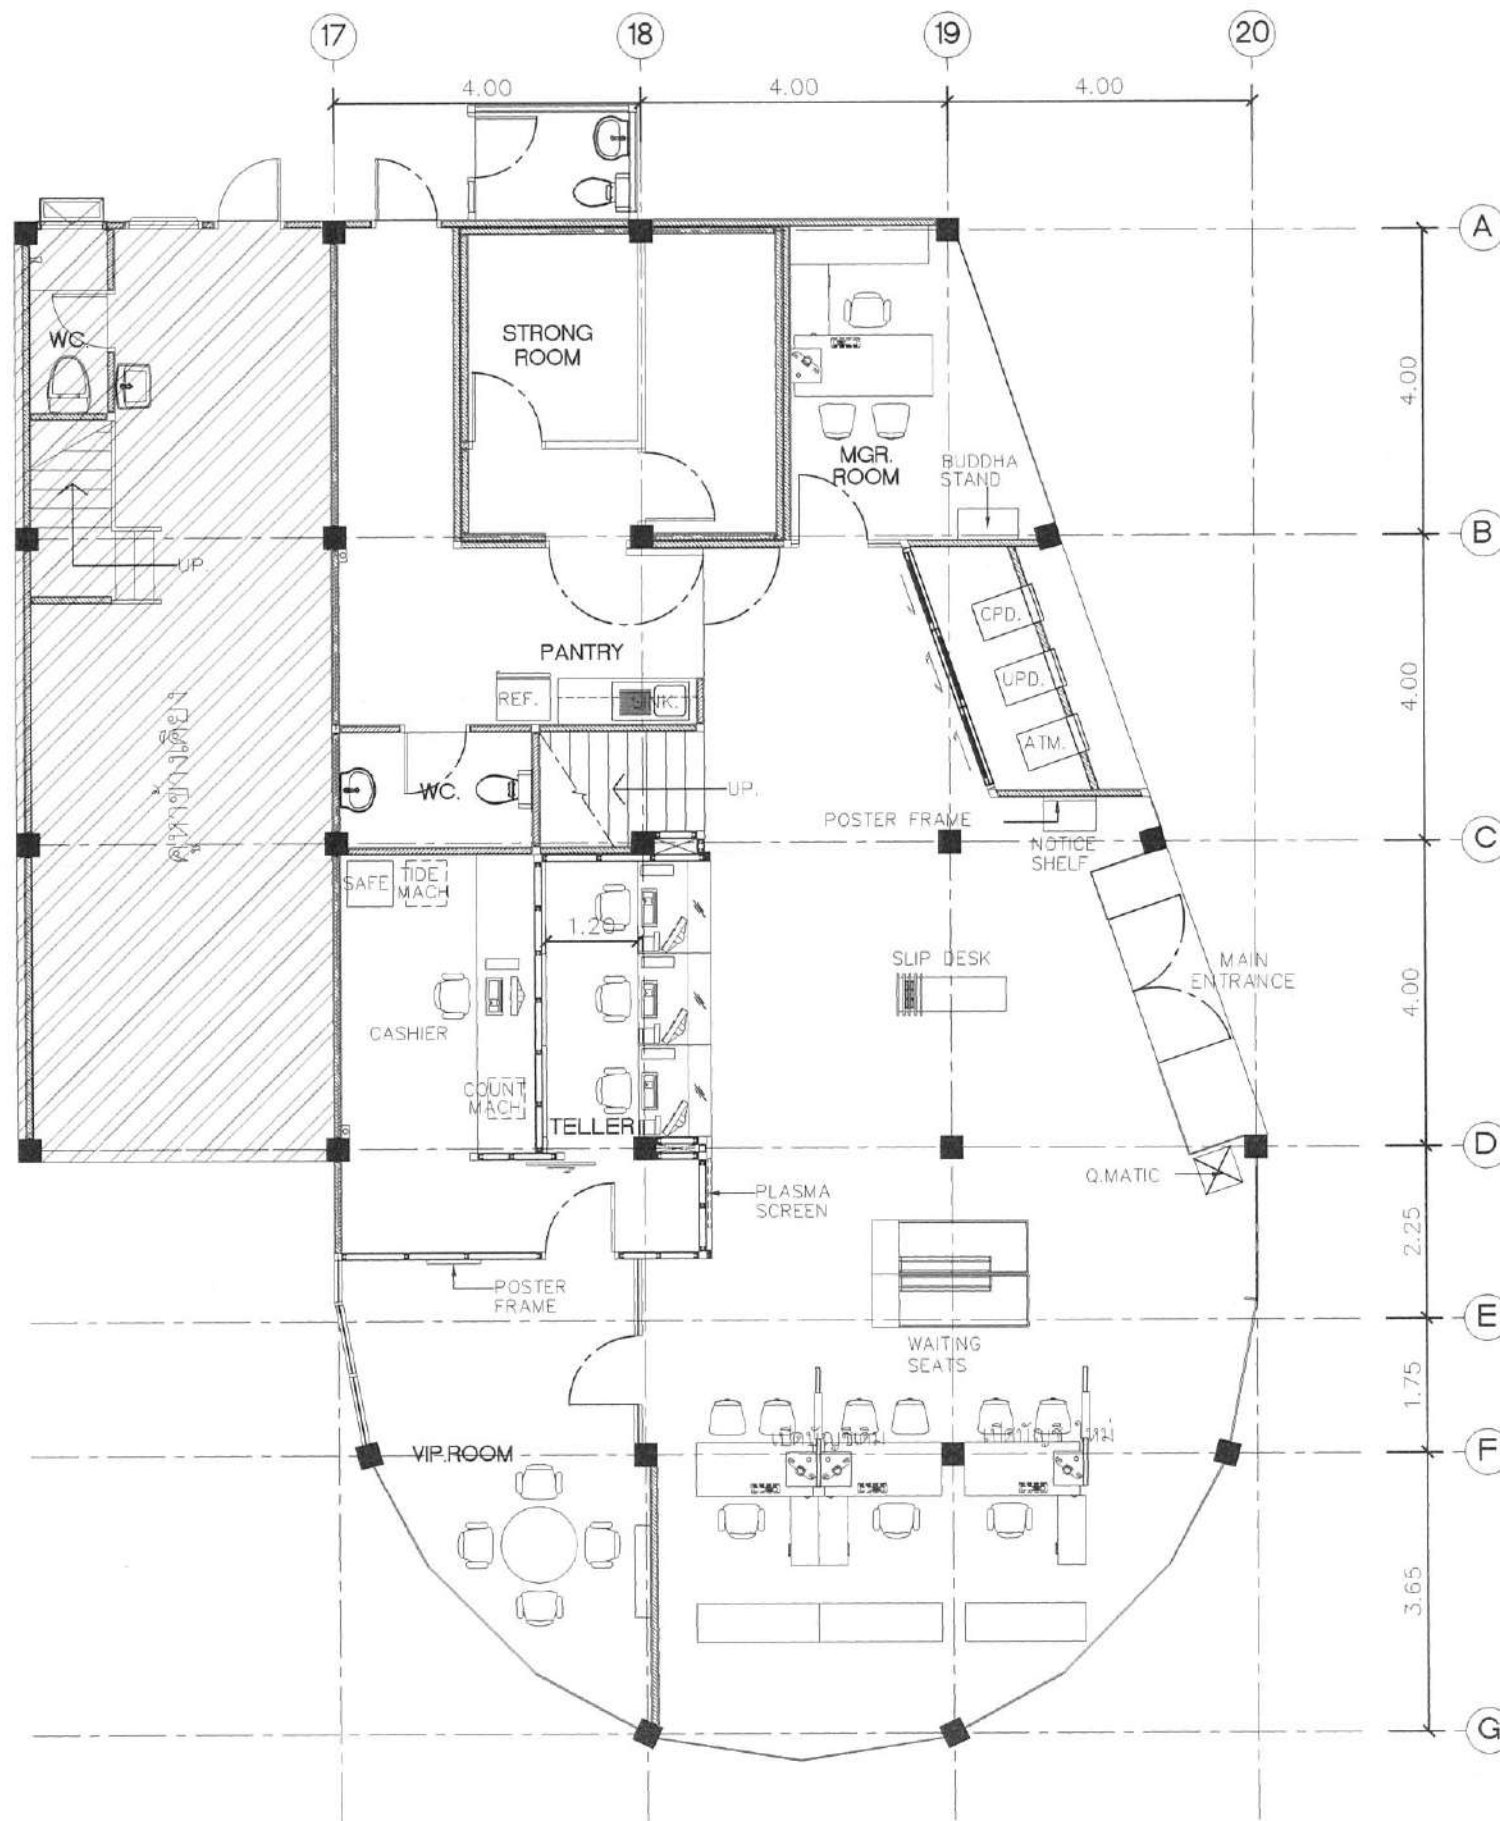

1st FLOOR
EXISTING PLAN
SCALE 1:100



ธนาคารอาคารสงเคราะห์

ธนาคารอาคารสงเคราะห์ สำนักงานใหญ่
ฝ่ายบริหารสำนักงานและกิจการสาขา
ส่วนวิศวกรรมและออกแบบ อาคาร ๒ ชั้น ๔
เลขที่ ๖๓ ถนนพระราม ๕ ห้วยขวาง
กรุงเทพฯ ๑๐๓๑๐
โทรศัพท์ : (๐๒) ๒๐๒ ๔๕๓๐
www.ghb.co.th

ชื่อโครงการ

ปรับปรุงอาคารสำนักงาน
ธนาคารอาคารสงเคราะห์
สาขานครปฐม
ประจำปี ๒๕๖๗

แบบแสดง

1st. EXISTING PLAN

มาตราส่วน 1:100

ผู้ออกแบบและเขียนแบบ

งานสถาปัตยกรรม

นางสาววิภา ศรีแก้ว

งานระบบประกอบอาคาร

นายกิตตินันท์ ปิตา


วิศวกรโยธา

แก้ไขแบบ

ครั้งที่	แบบแสดง/รายละเอียด	วันที่

แผ่นที่	จำนวนแบบ/แผ่น
ID-2.1	-

ให้ใช้คำศัพท์ที่กำหนดไว้เท่านั้น ห้ามวัดจากแบบ

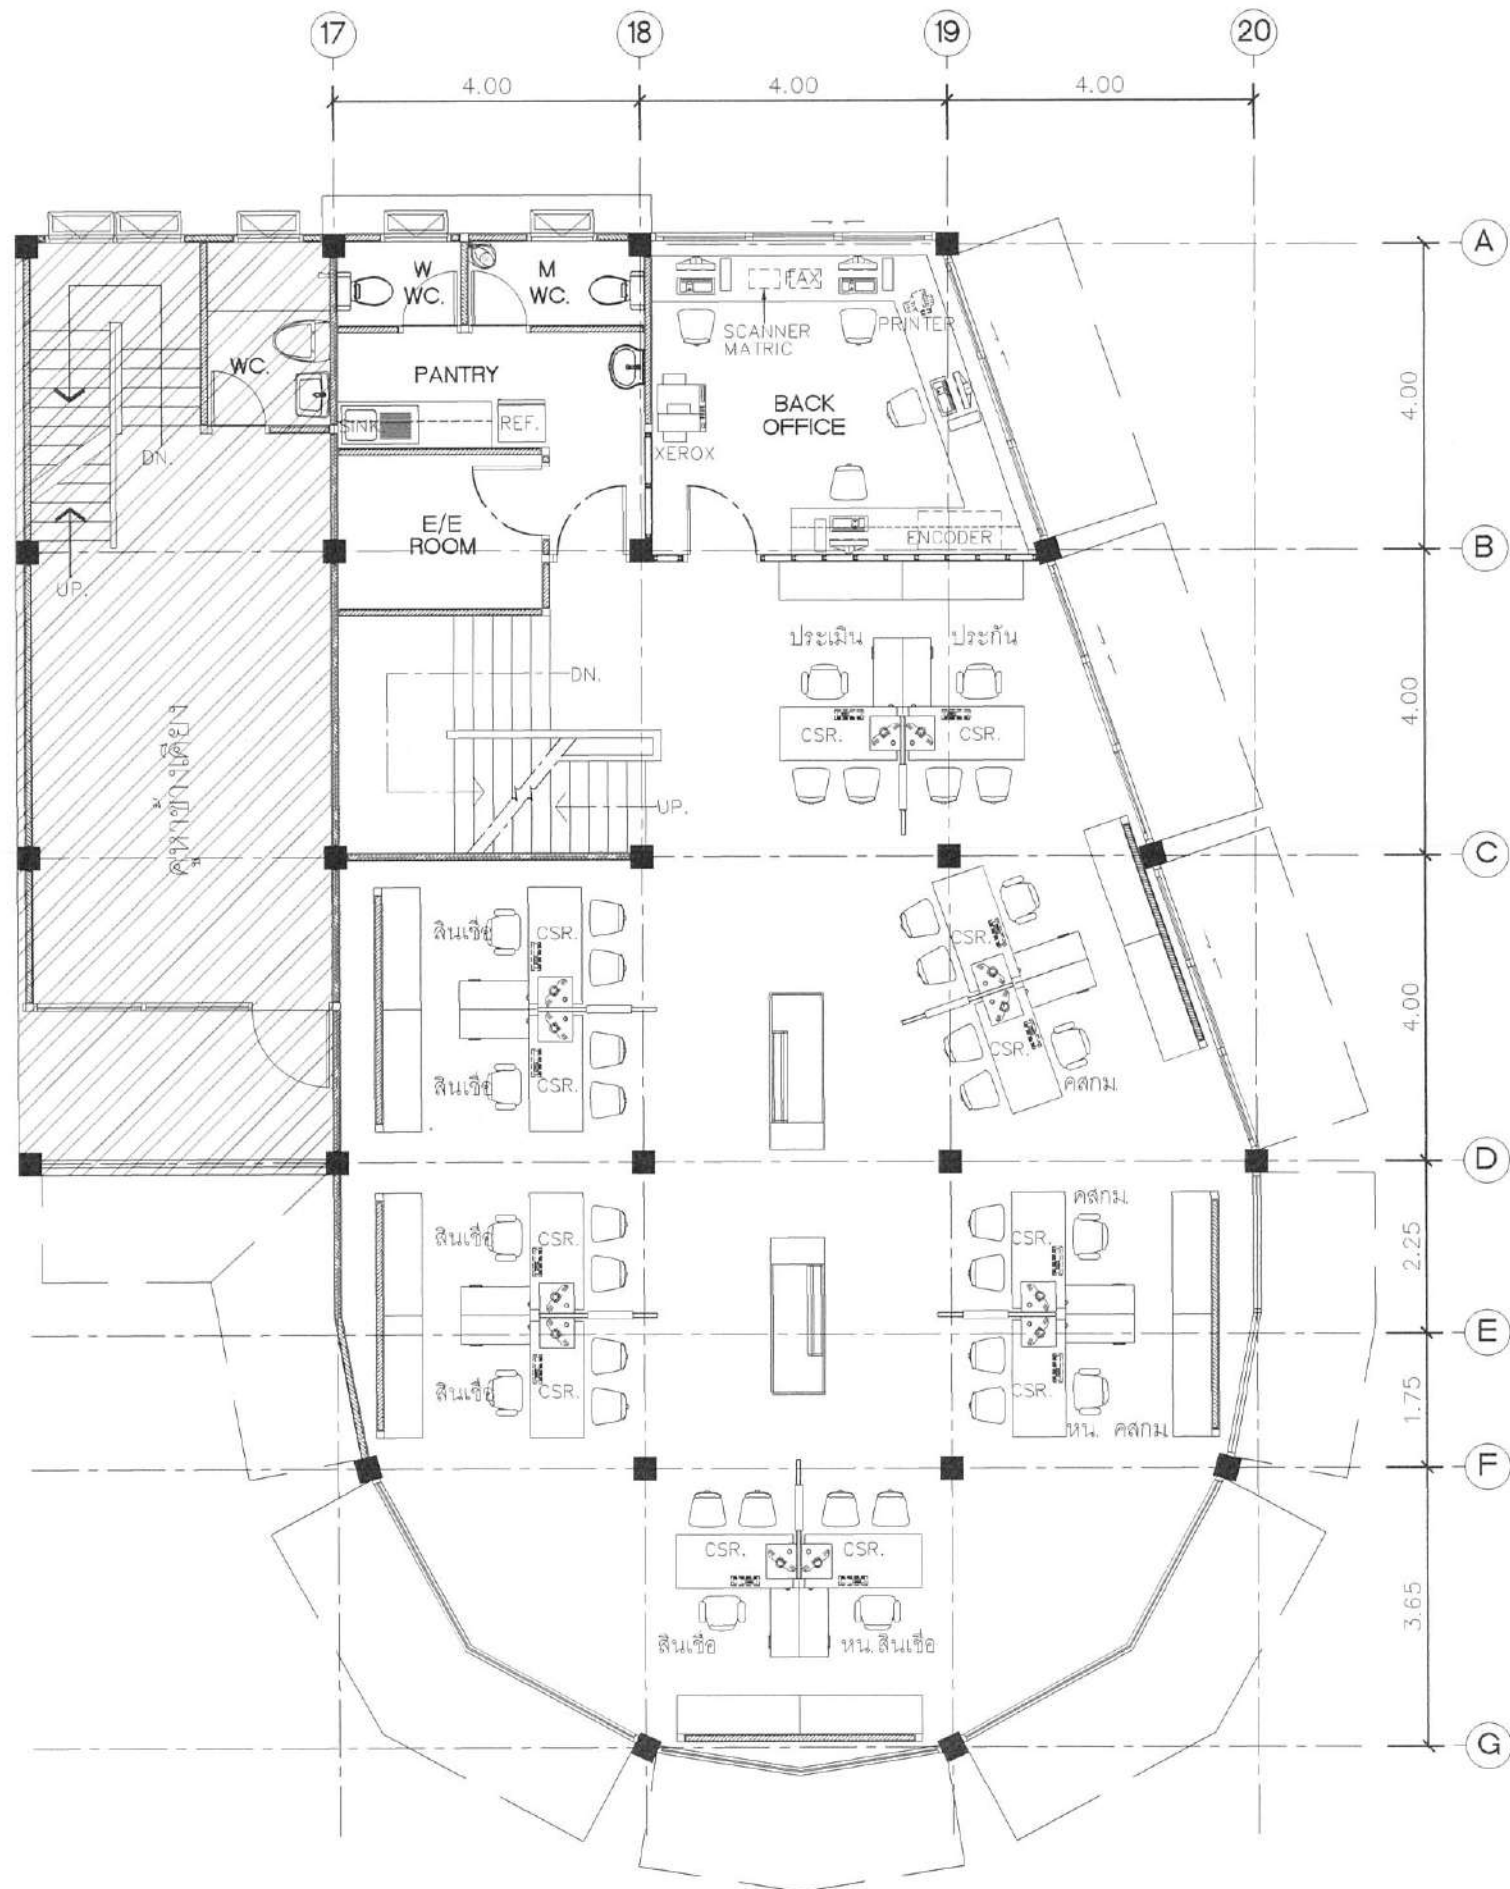

2nd FLOOR
EXISTING PLAN
SCALE 1:100

ธนาคารอาคารสงเคราะห์ สำนักงานใหญ่
ฝ่ายบริหารสำนักงานและกิจการสาขา
ส่วนวิศวกรรมและออกแบบ อาคาร ๒ ชั้น ๔
เลขที่ ๒๓ ถนนพระราม ๕ ห้วยขวาง
กรุงเทพฯ ๑๐๓๑๐
โทรศัพท์ : (๐๒๒) ๒๐๒ ๑๕๓๐
www.ghb.co.th

ชื่อโครงการ

ปรับปรุงอาคารสำนักงาน
ธนาคารอาคารสงเคราะห์
สาขานครปฐม
ประจำปี ๒๕๖๗

แบบแสดง

2nd. EXISTING PLAN

มาตราส่วน 1:100

ผู้ออกแบบและเขียนแบบ
งานสถาปัตยกรรม
นางสาวจิณา ศรีแก้ว
งานระบบประกอบอาคาร
นายกิตติพันธ์ กิตา
วิศวกรโยธา

แก้ไขแบบ

ครั้งที่	แบบแสดง/รายละเอียด	วันที่

แผ่นที่	จำนวนแบบ/แผ่น
ID-2.2	-

ให้ใช้ตัวเลขที่กำกับหน้าแผ่น ห้ามวัดจากแบบ

ธนาคารอาคารสงเคราะห์ สำนักงานใหญ่
 ฝ่ายบริหารสำนักงานและกิจการสาขา
 ส่วนวิศวกรรมและออกแบบ อาคาร ๒ ชั้น ๔
 เลขที่ ๖๓ ถนนพระราม ๕ แขวงวัง
 กรุงเทพฯ ๑๐๓๑๐
 โทรศัพท์ : (๐๒) ๒๐๒ ๑๕๓๐
 www.ghb.co.th

ชื่อโครงการ

ปรับปรุงอาคารสำนักงาน
 ธนาคารอาคารสงเคราะห์
 สาขานครปฐม
 ประจำปี ๒๕๖๗

แบบแสดง

1st. DEMOLITION PLAN

มาตราส่วน 1:100

ผู้ออกแบบและเขียนแบบ

งานสถาปัตยกรรม

นางสาววิภา ศรีแก้ว

งานระบบประกอบอาคาร

นายกิตติพันธ์ ปิตา

วิศวกรโยธา

-

แก้ไขแบบ

ครั้งที่

แบบแสดง/รายละเอียด

วันที่

-


แผ่นที่

จำนวนแบบ/แผ่น

ID-2.4

-

ให้ใช้ตัวเลขที่กำกับไว้เท่านั้น ห้ามวัดจากแบบ

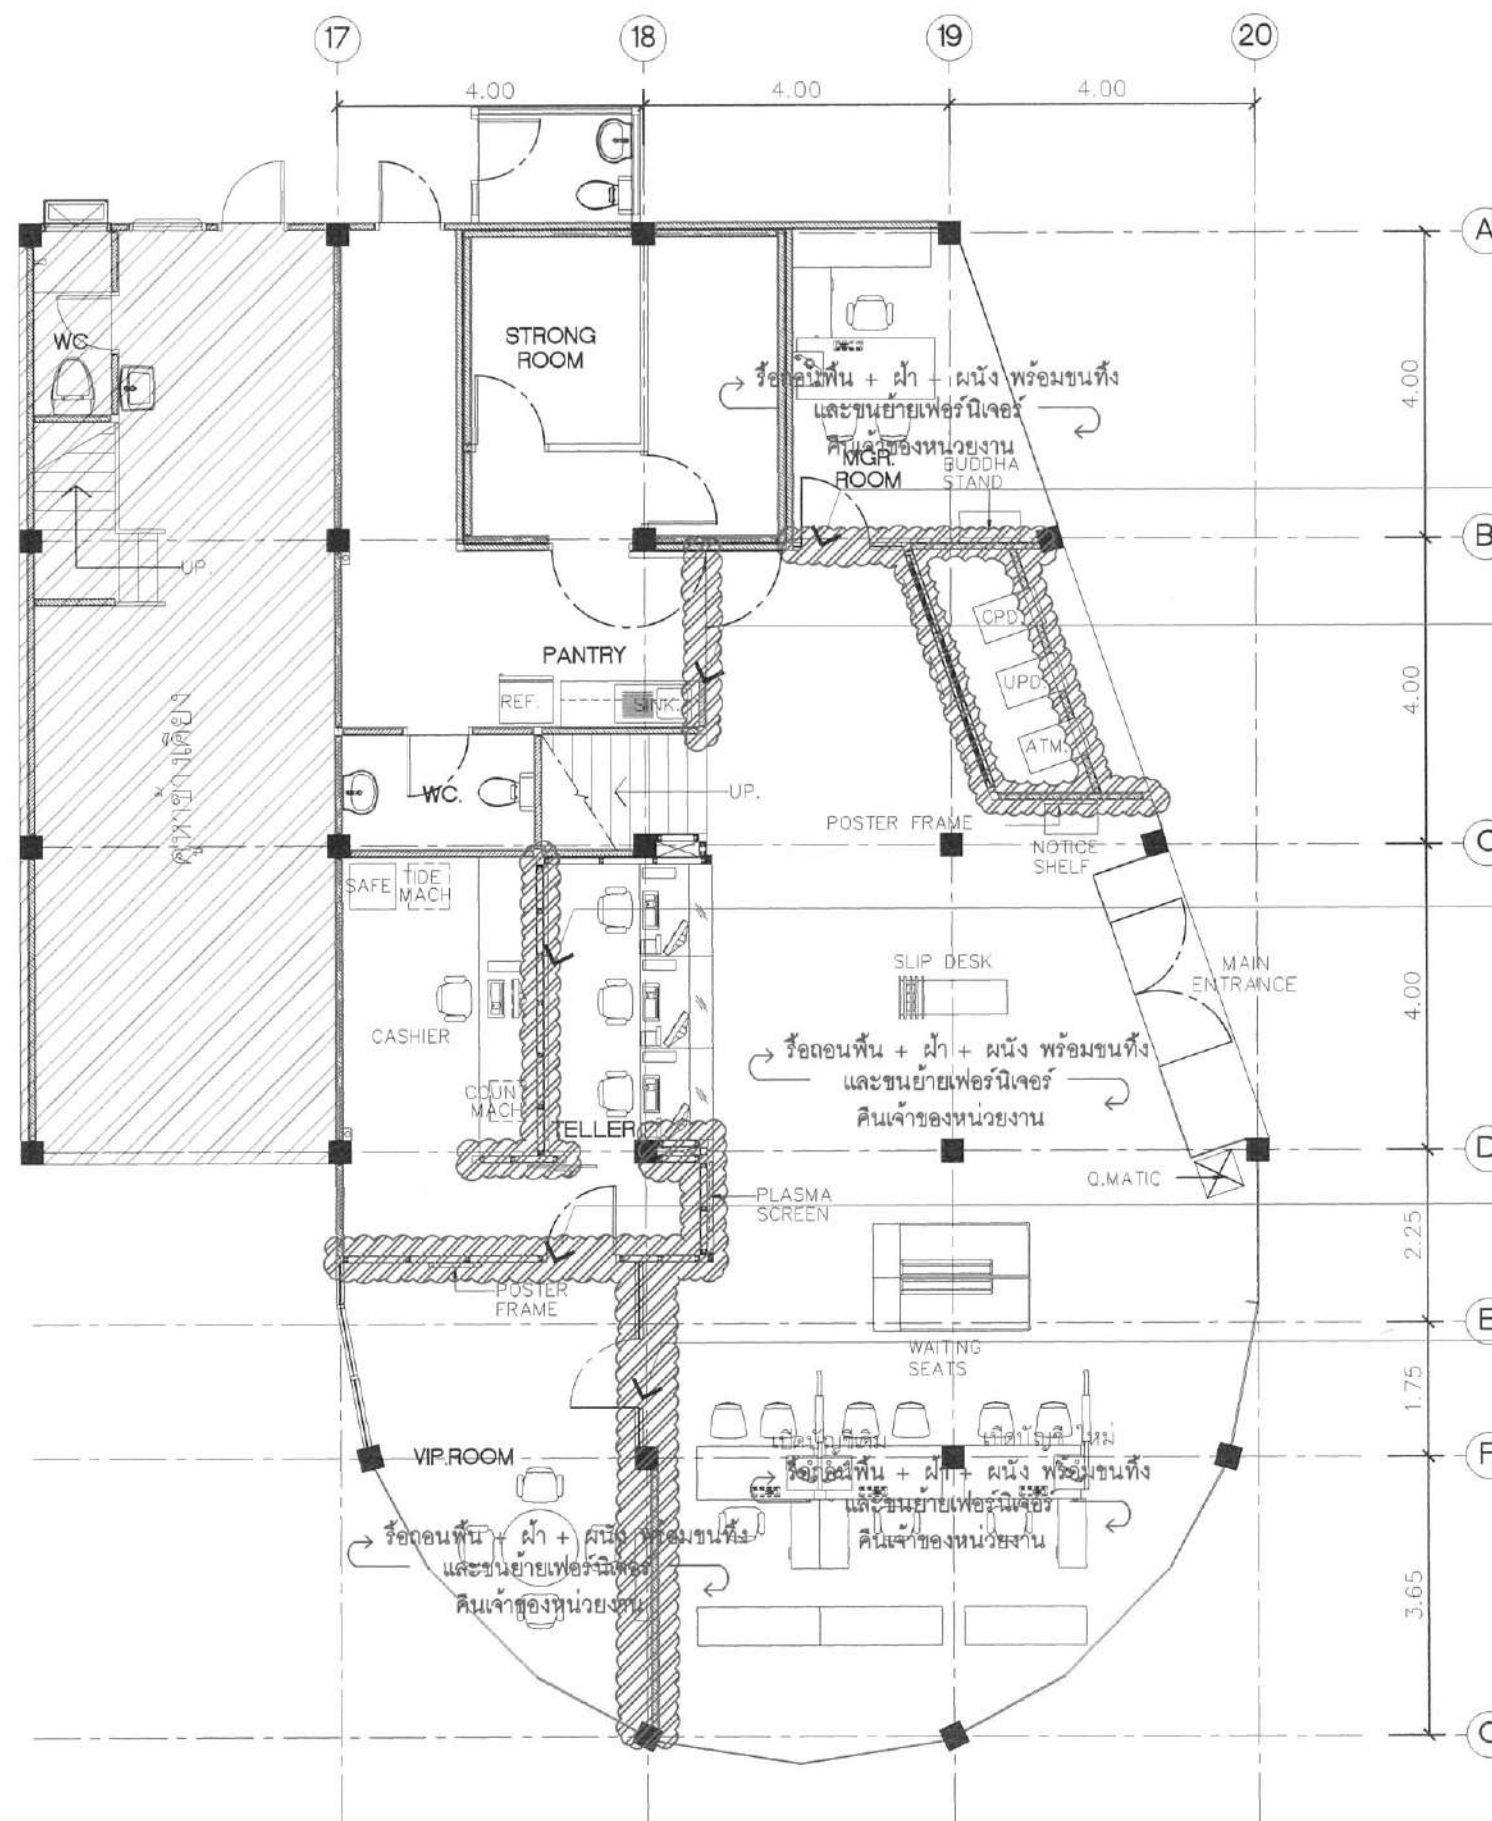

รื้อถอนผนังเดิมและประตูเดิม

รื้อถอนผนังเดิมและประตูเดิม

รื้อถอนผนังเดิมและประตูเดิม


รื้อถอนผนังเดิมและประตูเดิม

รื้อถอนผนังเดิมและประตูเดิม


1st FLOOR
 DEMOLITION PLAN

SCALE

1:100

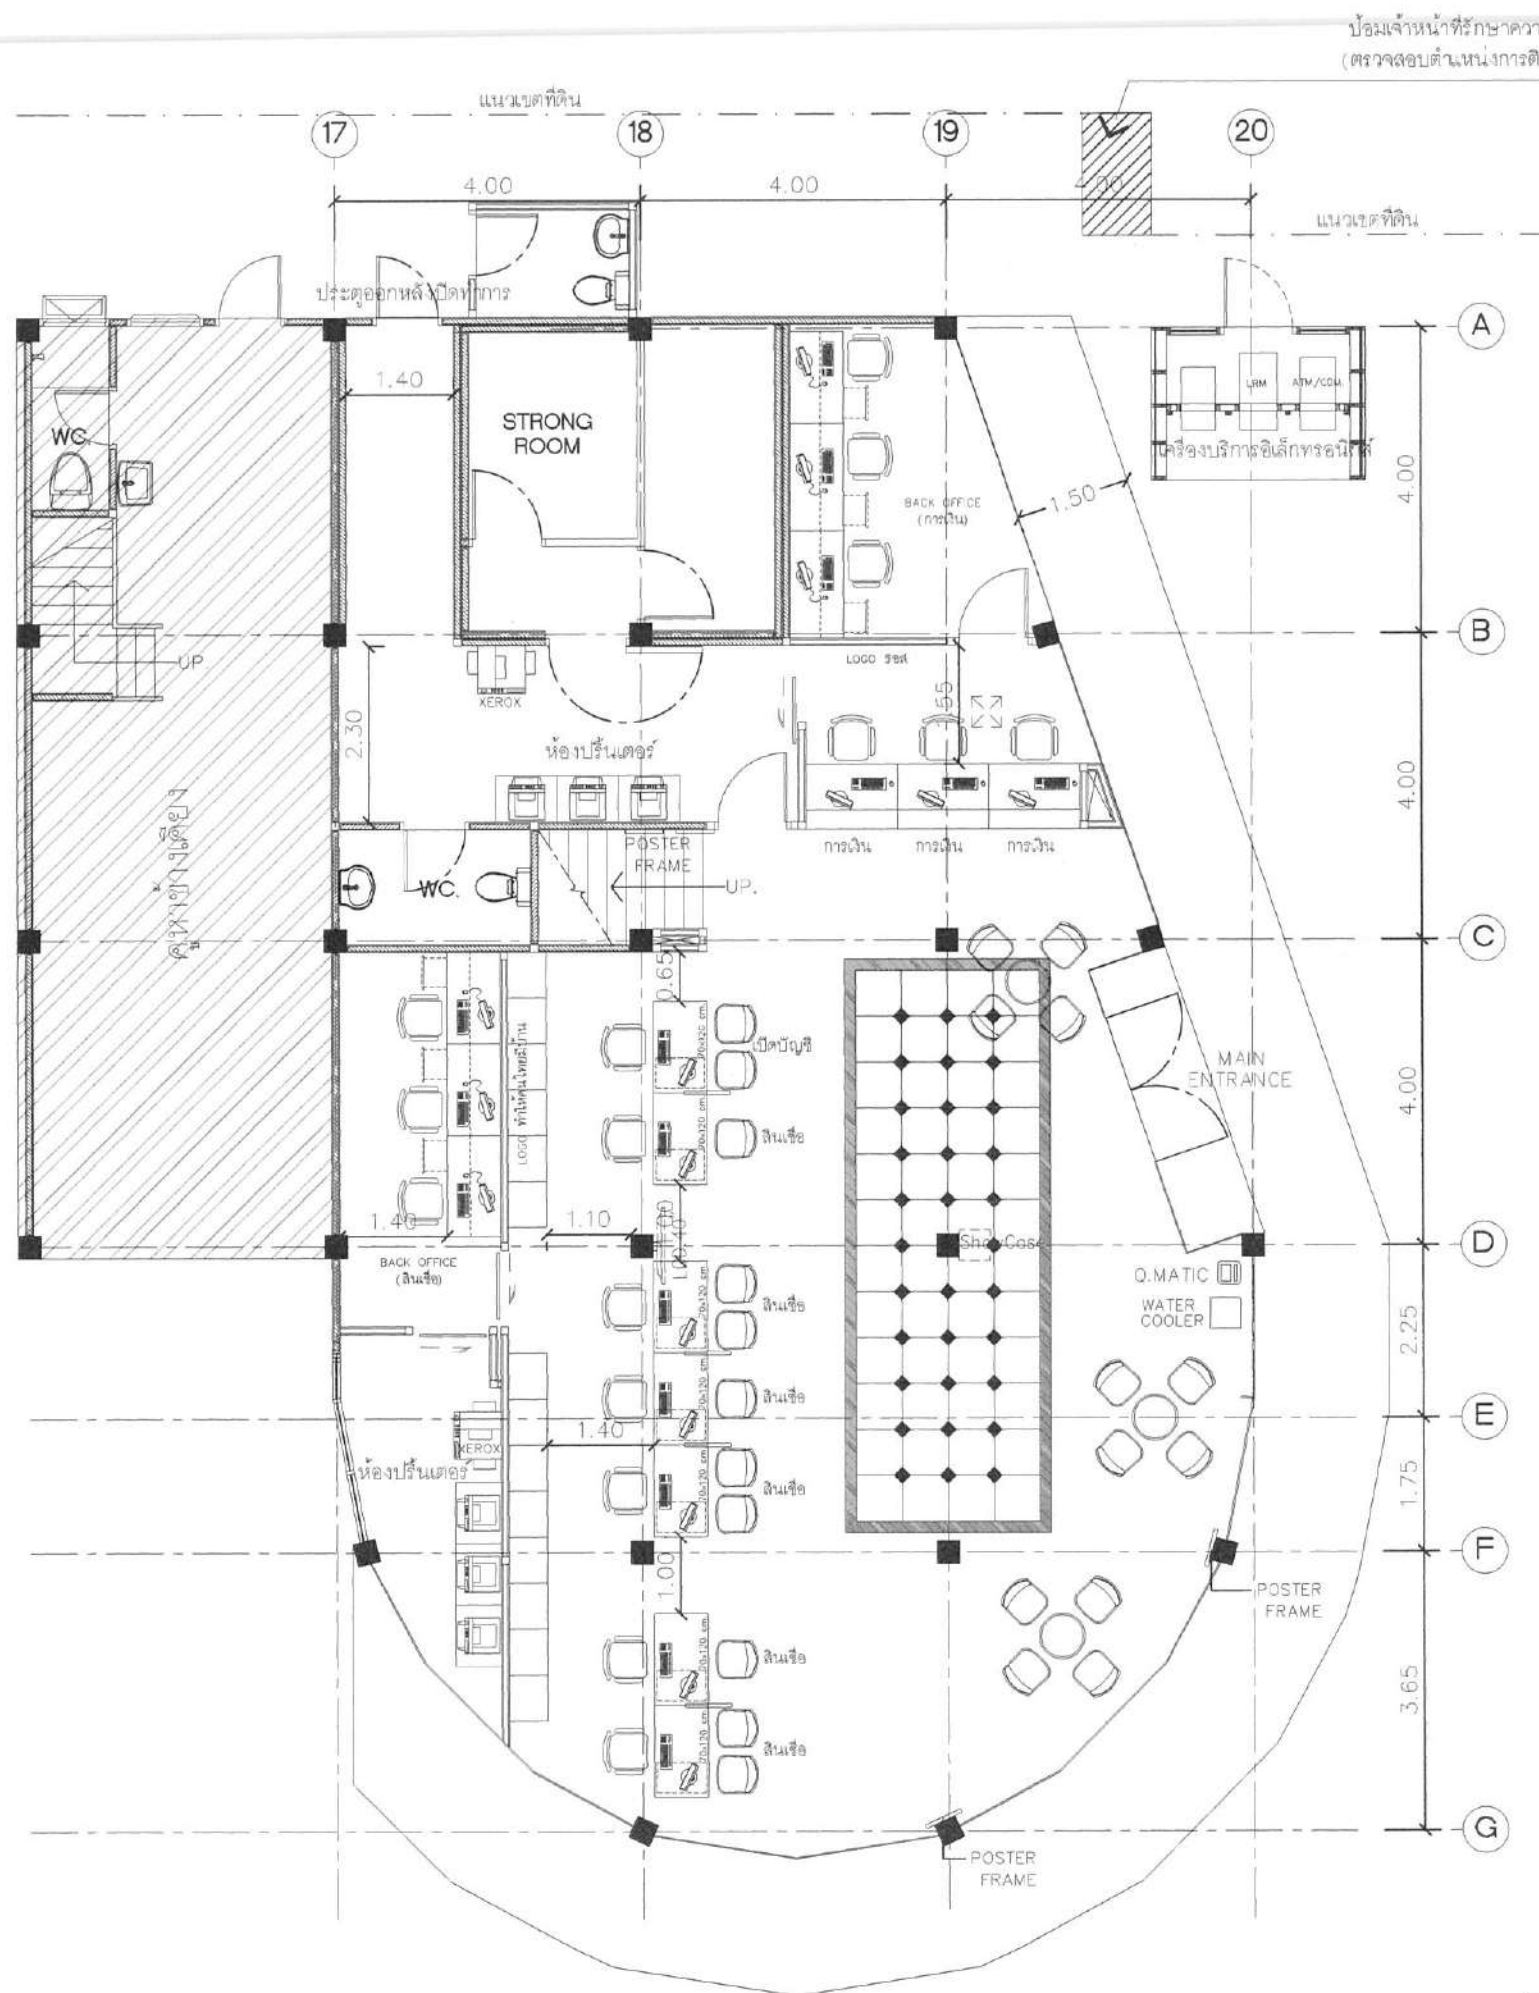

1st FLOOR
FURNITURE LAYOUT PLAN
SCALE 1:100



ธนาคารอาคารสงเคราะห์

ธนาคารอาคารสงเคราะห์ สำนักงานใหญ่
ฝ่ายบริหารสำนักงานและกิจการสาขา
ส่วนวิศวกรรมและออกแบบ อาคาร ๒ ชั้น ๔
เลขที่ ๖๓ ถนนพระราม ๕ ห้วยขวาง
กรุงเทพฯ ๑๐๓๑๐
โทรศัพท์ : (๐๒) ๒๐๒ ๑๕๓๐
www.ghb.co.th

ชื่อโครงการ

ปรับปรุงอาคารสำนักงาน
ธนาคารอาคารสงเคราะห์
สาขานครปฐม
ประจำปี ๒๕๖๗

แบบแสดง

1st. FURNITURE LAYOUT PLAN

มาตราส่วน 1:100

ผู้ออกแบบและเขียนแบบ

งานสถาปัตยกรรม

นางสาววิภา ศรีแก้ว

งานระบบประกอบอาคาร

นายกิตติพันธ์ กิตา

วิศวกรโยธา

แก้ไขแบบ

ครั้งที่	แบบแสดง/รายละเอียด	วันที่

แผ่นที่	จำนวนแบบ/แผ่น
ID-2.7	-

ให้ใช้ตัวอักษรที่กำหนดไว้เท่านั้น ห้ามวัดจากแบบ



ธนาคารอาคารสงเคราะห์

ธนาคารอาคารสงเคราะห์ สำนักงานใหญ่
ฝ่ายบริหารสำนักงานและกิจการสาขา
ส่วนวิศวกรรมและออกแบบ อาคาร ๒ ชั้น ๔
เลขที่ ๒๓ ถนนพระราม ๕ แขวง
กรุงเทพ ๑๐๓๑๐
โทรศัพท์ : (๐๒) ๒๐๒ ๑๕๑๐
www.ghb.co.th

ชื่อโครงการ

ปรับปรุงอาคารสำนักงาน
ธนาคารอาคารสงเคราะห์
สาขานครปฐม
ประจำปี ๒๕๖๗

แบบแสดง

2nd. FURNITURE LAYOUT PLAN

มาตราส่วน 1:100

ผู้ออกแบบและเขียนแบบ

งานสถาปัตยกรรม

นางสาววิภา ศรีแก้ว

งานระบบประกอบอาคาร

นายกิตติพันธ์ กิตา


วิศวกรโยธา

แก้ไขแบบ


ครั้งที่	แบบเดิม/รายละเอียด	วันที่

แผ่นที่	จำนวนแบบ/แผ่น
ID-2.8	-

ให้ใช้ตัวเลขที่กำกับไว้เท่านั้น ห้ามรีดจากแบบ

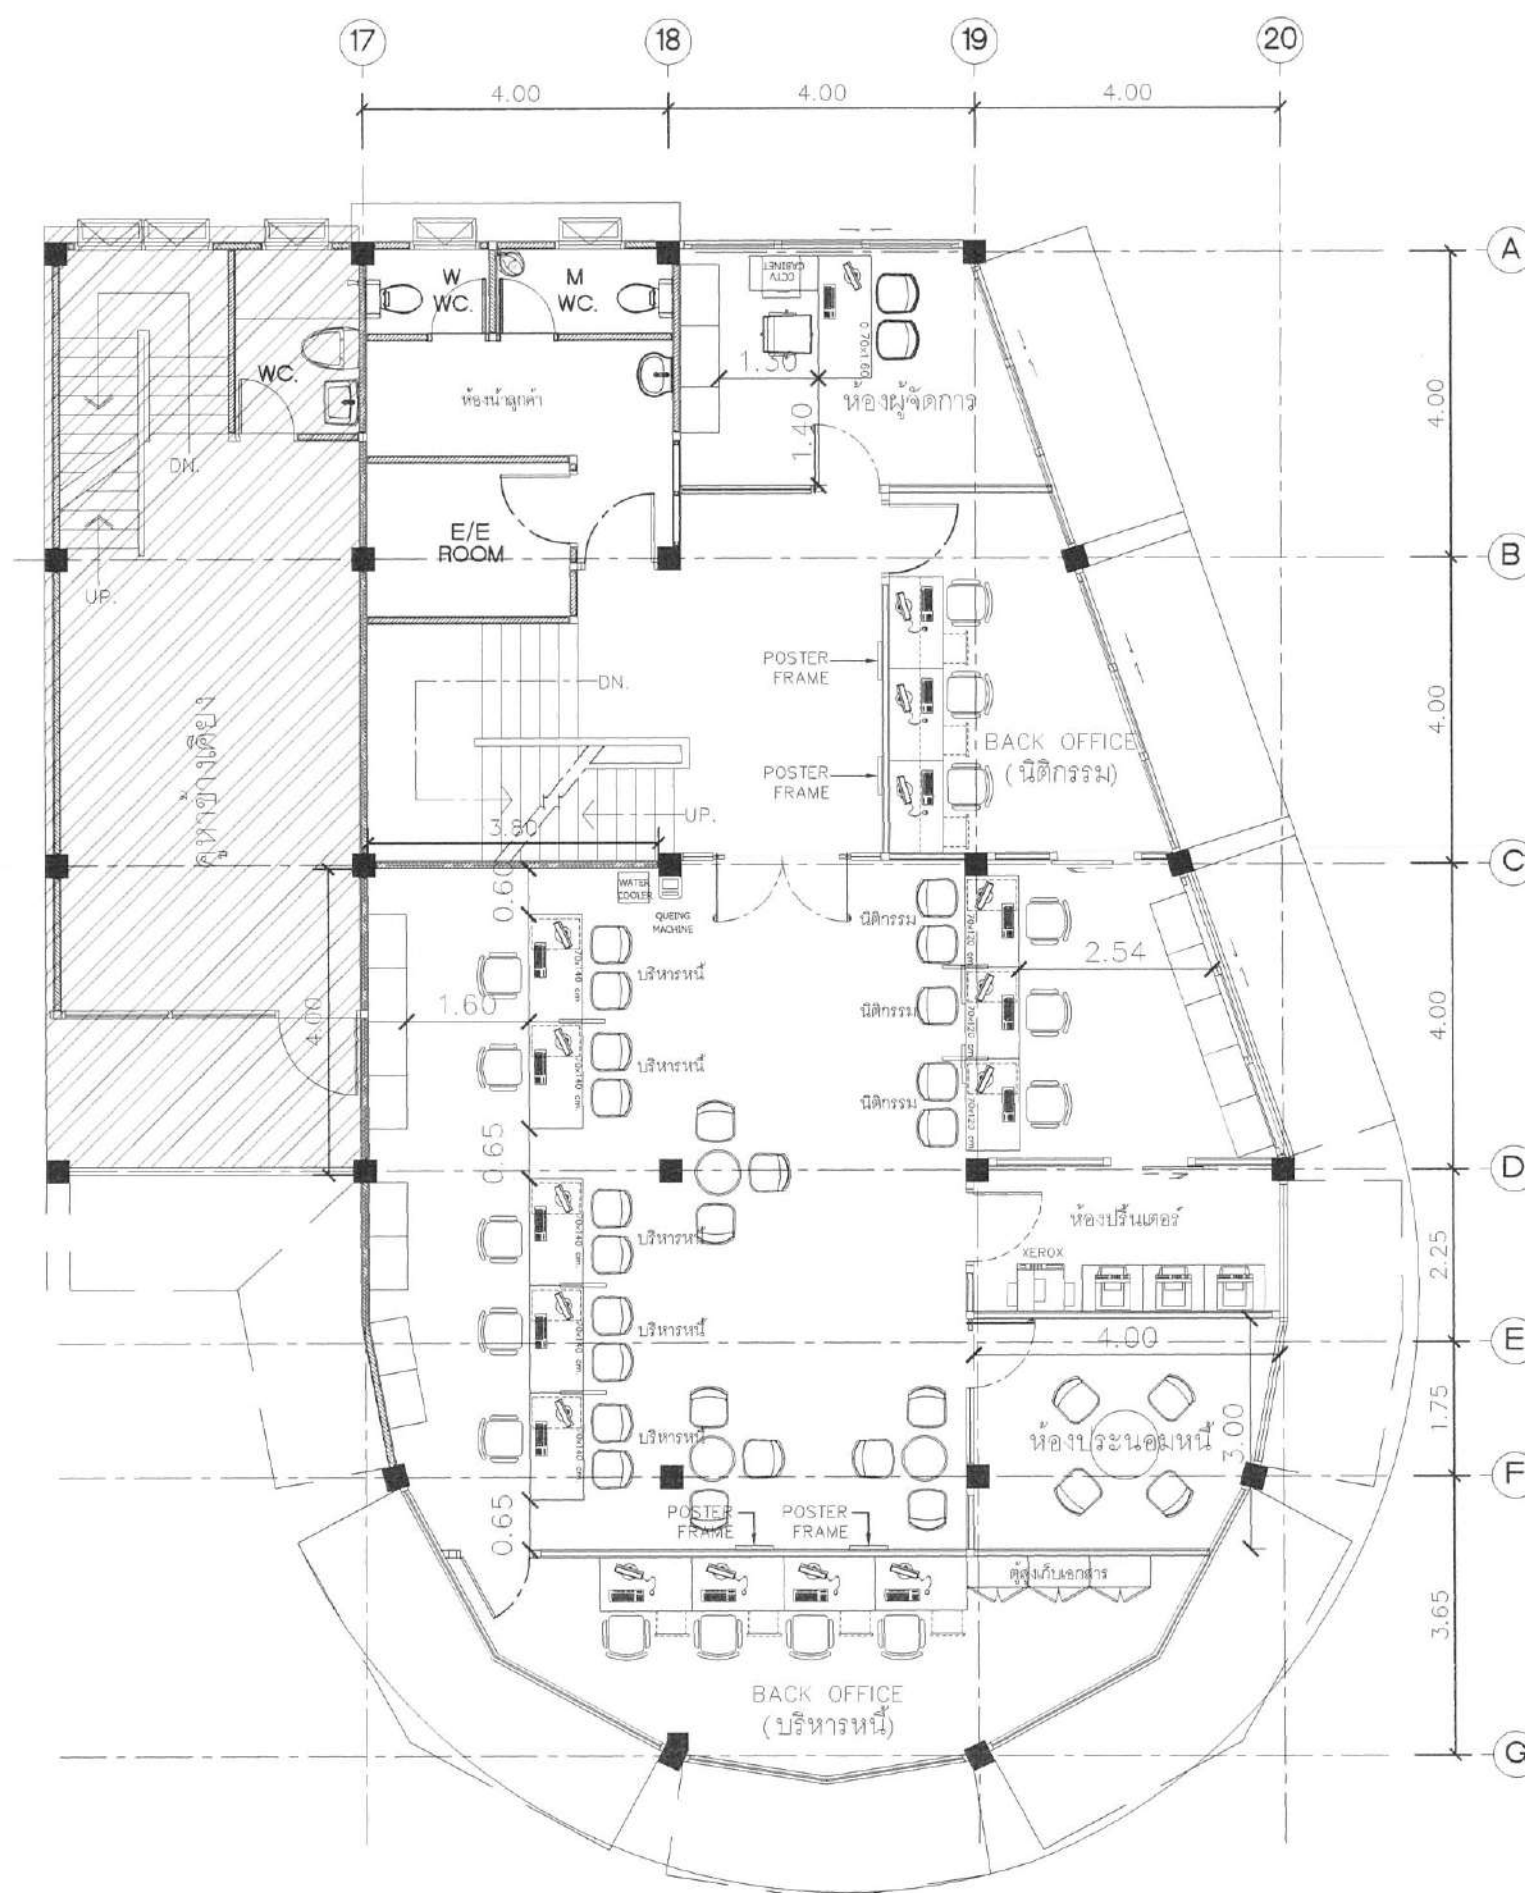

2nd FLOOR
FURNITURE LAYOUT PLAN
SCALE 1:100

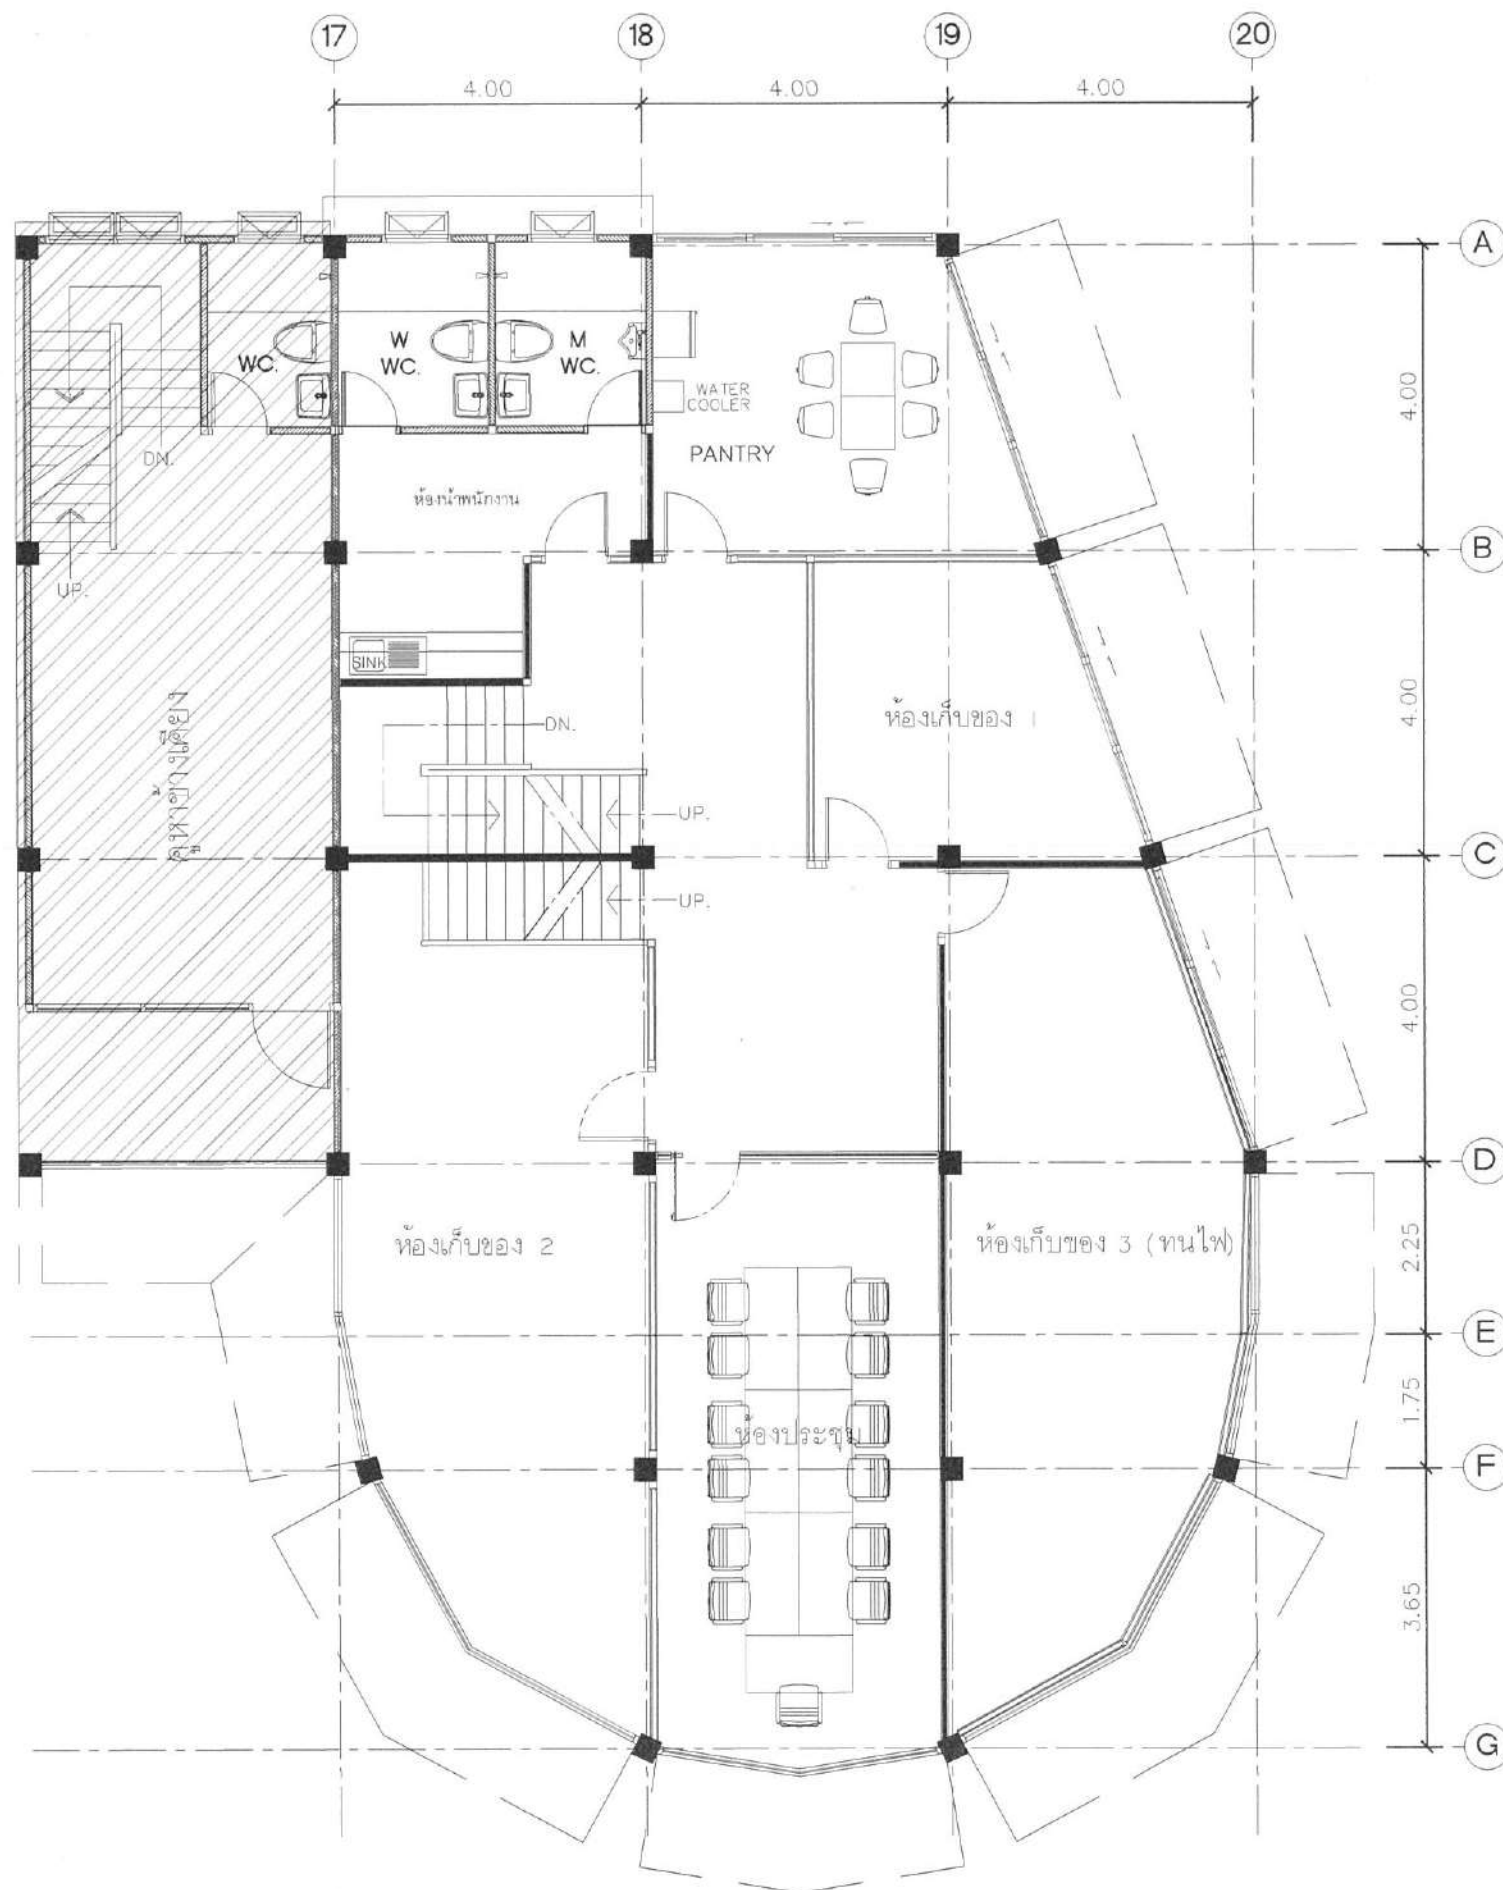

3rd FLOOR
FURNITURE LAYOUT PLAN
SCALE 1:100



ธนาคารอาคารสงเคราะห์

ธนาคารอาคารสงเคราะห์ สำนักงานใหญ่
ฝ่ายบริหารสำนักงานและกิจการสาขา
ส่วนวิศวกรรมและออกแบบ อาคาร ๒ ชั้น ๔
เลขที่ ๖๓ ถนนพระราม ๕ ห้วยขวาง
กรุงเทพฯ ๑๐๓๑๐
โทรศัพท์ : (๐๒) ๒๐๒ ๑๕๓๐
www.ghb.co.th

ชื่อโครงการ

ปรับปรุงอาคารสำนักงาน
ธนาคารอาคารสงเคราะห์
สาขานครปฐม
ประจำปี ๒๕๖๗

แบบแสดง

3rd. FURNITURE LAYOUT PLAN

มาตราส่วน 1:100

ผู้ออกแบบและเขียนแบบ

งานสถาปัตยกรรม

นางสาววิภา ศรีแก้ว

งานระบบประกอบอาคาร

นายกิตติพันธ์ กิตา


วิศวกรโยธา

แก้ไขแบบ

ครั้งที่	แบบแสดง/รายละเอียด	วันที่

แผ่นที่	จำนวนแบบ/แผ่น
ID-2.9	-

ให้ใช้ค่าตัวเลขที่กำหนดไว้เท่านั้น ห้ามวัดจากแบบ

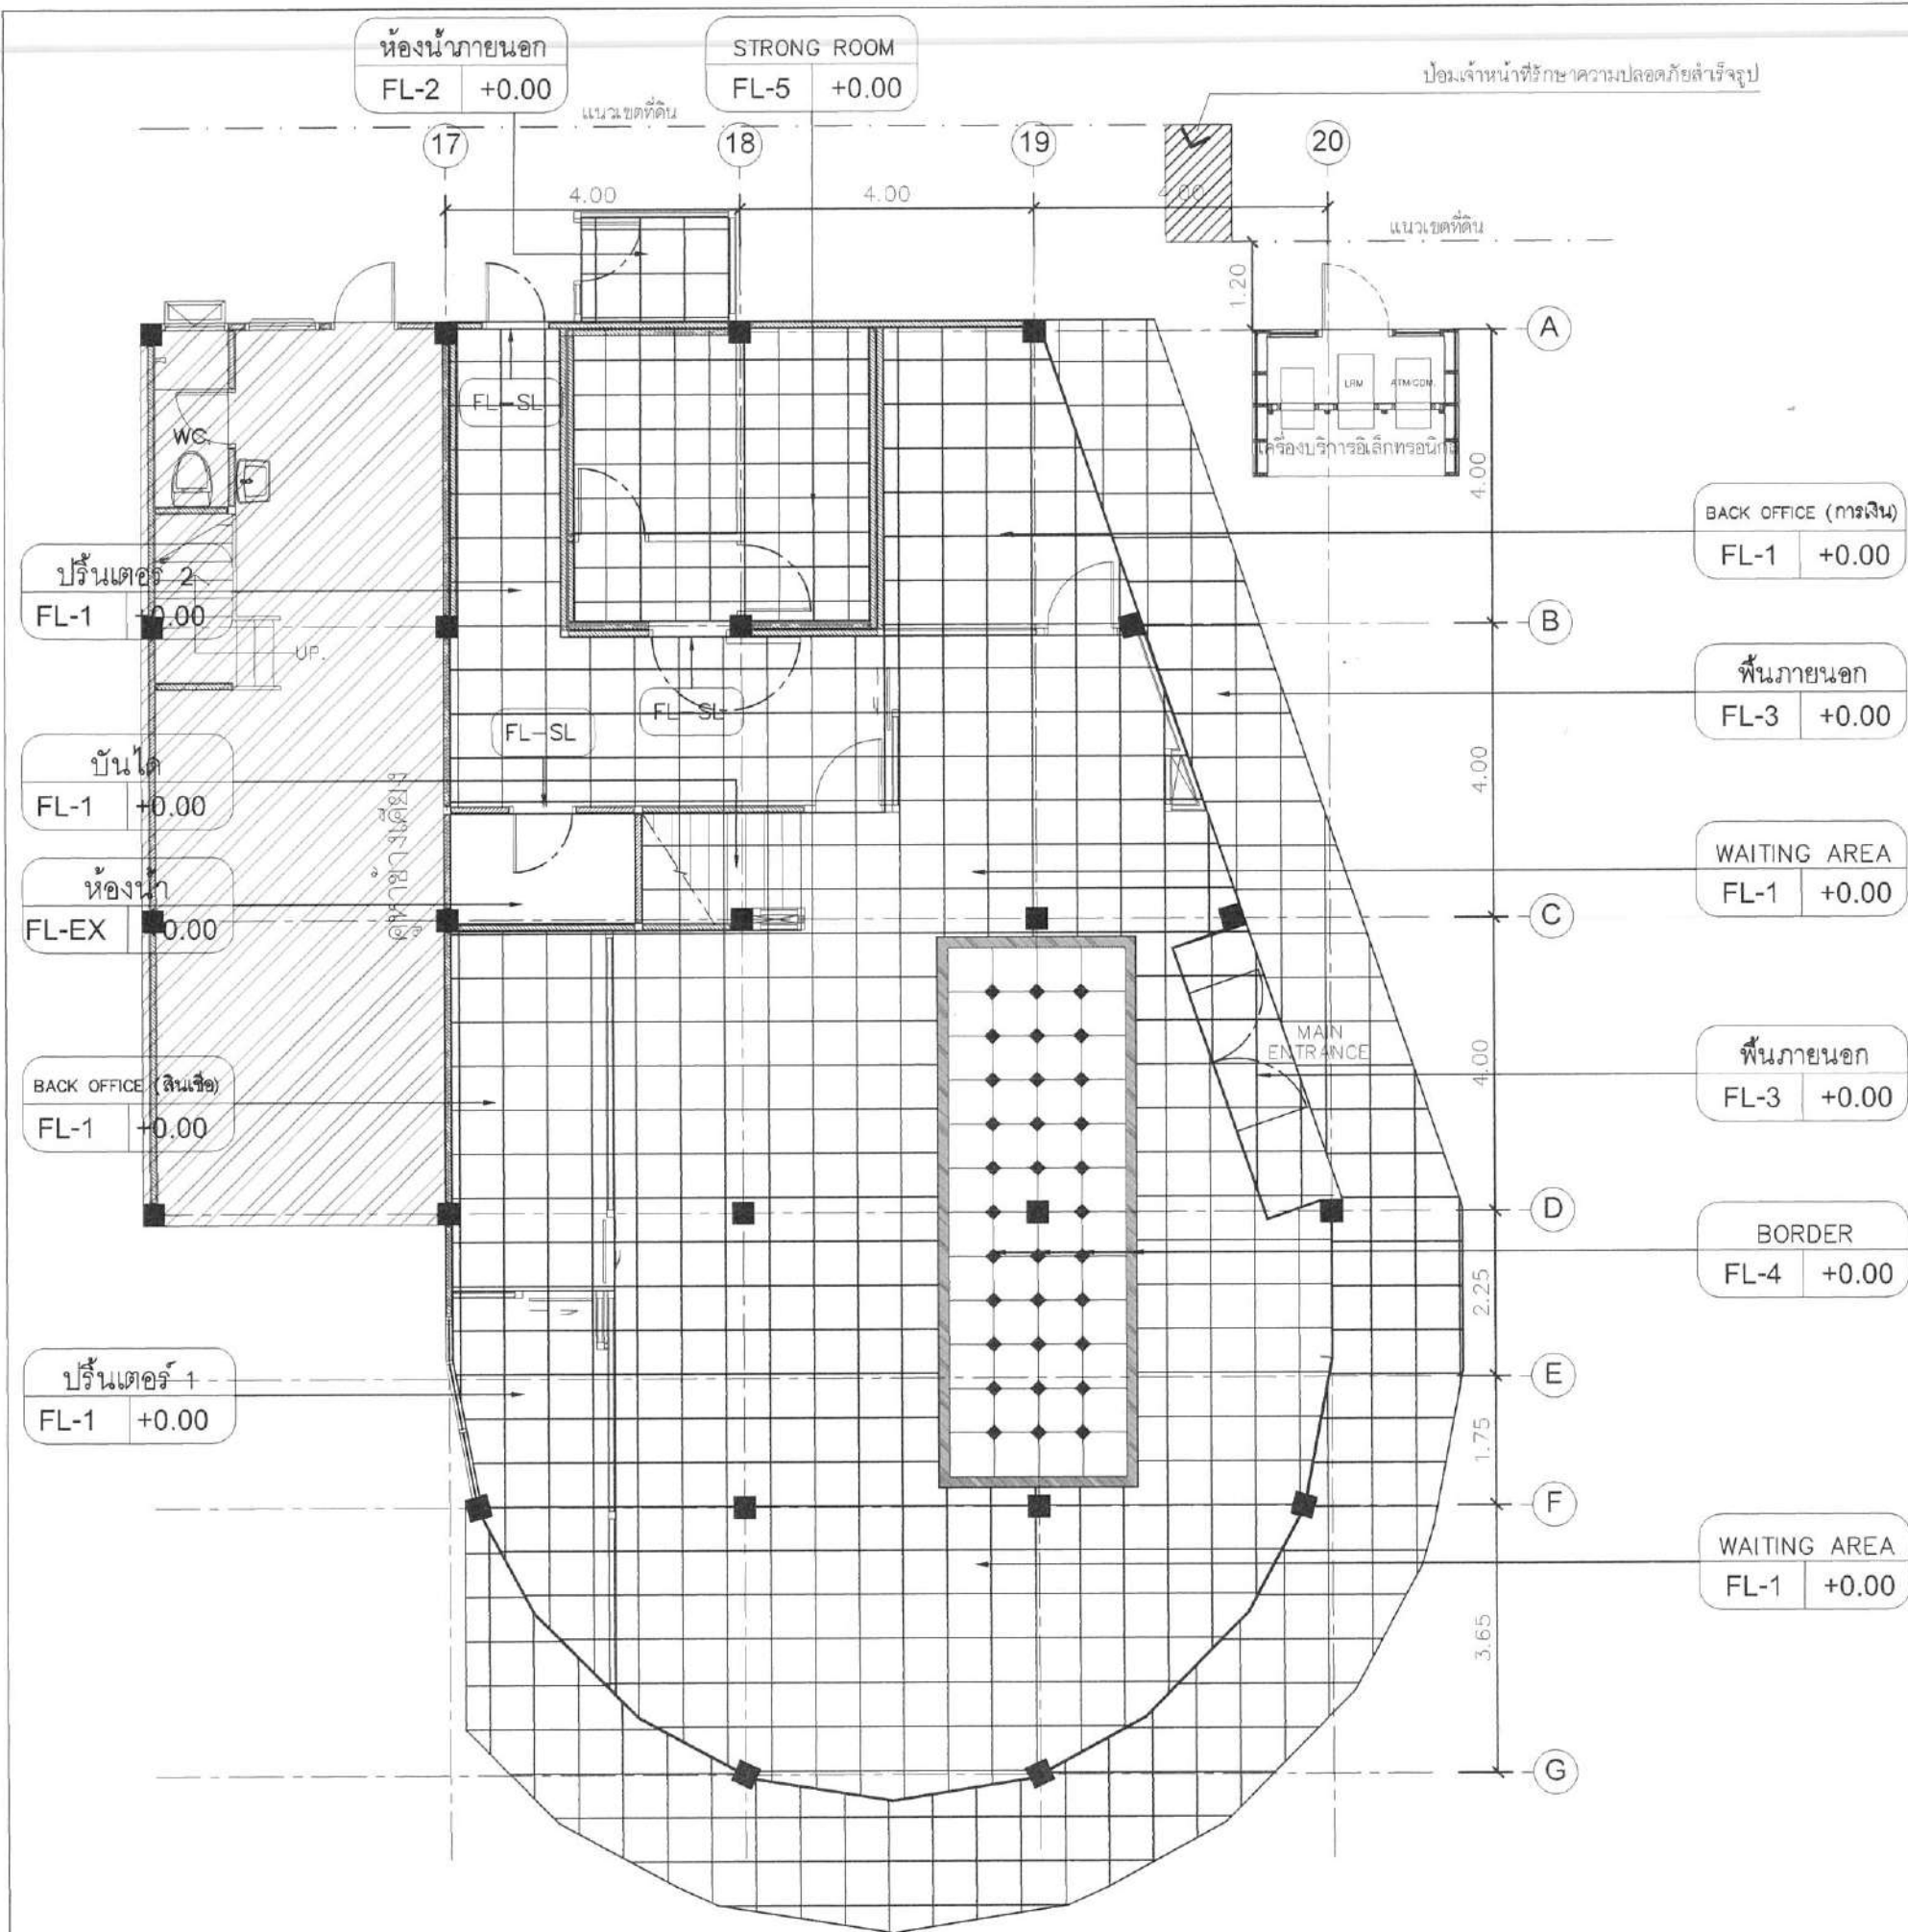

งานพื้น (FLOOR)	
FL-EX	- พื้นเดิม ชีตกลางที่ความสะอาด และซ่อมแซมเพิ่มเติม ส่วนที่ชำรุด หรือขาดหาย
FL-1	- พื้นกระเบื้องแกรนิตโต้ HPVB16000 รุ่น NANO SUPERWHITE ขนาด 0.60x0.60 ม. # THAISOUNG หรือเทียบเท่า - จมูกบันไดอลูมิเนียม 4 ร่อง APACE รุ่น A-40 หรือ INFINITE รุ่น SI-4L หรือเทียบเท่า
FL-2	- พื้นกระเบื้องแกรนิตโต้ B6020-F (ภายในห้องนํว) รุ่น CEMENT DIM GREY MATT ขนาด 0.60x0.60 ม. # THAISOUNG หรือเทียบเท่า
FL-3	- พื้นกระเบื้องแกรนิตโต้ C6410 รุ่น ROMANTIC BLACK MATTE ขนาด 0.60x0.60 ม. (ภายในห้องพัก) # THAISOUNG หรือเทียบเท่า
FL-4	- พื้นกระเบื้องแกรนิตโต้สีดำ AK6002 รุ่น SUPERBLACK BLACK ขนาด 0.60x0.60 ม. จัดทำ PATTERN ตามแบบ # THAISOUNG หรือเทียบเท่า
FL-5	- พื้นกระเบื้องยาง LOOSELAY ACOUSTIC สี KTOOB ขนาด 470x470 มม.หนา 5 มม. # บจก.สโตร์พลัส คอมเพล็กซ์ หรือเทียบเท่า
FL-SL	- เส้นเส้นคิ้วอลูมิเนียม ขนาด 3.24x200x1.32 ซม. ของ PEARL หรือเทียบเท่า
SK-1	- บัวพื้นอลูมิเนียม สี ALUMINUM สูง 10 ซม. - บัวพื้นอลูมิเนียม 100.10 มาตราฐาน - SKIRTING CONNER 100.0 - GREY SKIRTING ROBBER A.09 บจก. ALLOY หรือเทียบเท่า
SK-2	- บัวพื้นอลูมิเนียม PINK GOLD HAIRLINE สูง 15 ซม. - บัวพื้นอลูมิเนียม SK-01A มาตราฐาน - SKIRTING CORNER SK-D1-AC - ALU COVER SKIRTING บจก. ALLOY หรือเทียบเท่า



ธนาคารอาคารสงเคราะห์ สำนักงานใหญ่
ฝ่ายบริหารสำนักงานและกิจการสาขา
ส่วนวิศวกรรมและออกแบบ อาคาร 2 ชั้น 4
เลขที่ ๖๓ ถนนพระราม ๕ หัวขวง
กรุงเทพ ๑๐๓๑๐
โทรศัพท์ : (๖๖๒) ๒๐๑๒ ๑๕๓๐
www.ghb.co.th

ชื่อโครงการ

ปรับปรุงอาคารสำนักงาน
ธนาคารอาคารสงเคราะห์
สาขานครปฐม
ประจำปี 2567

แบบแสดง

1st. PATTERN PLAN

มาตราส่วน 1:100

ผู้ออกแบบและเขียนแบบ

งานสถาปัตยกรรม

นางสาววิภา ศรีแก้ว

งานระบบประกอบอาคาร

นายกิตติพันธ์ กิตา

วิศวกรโยธา

แก้ไขแบบ

ครั้งที่	แบบแสดง/รายละเอียด	วันที่

แผ่นที่

จำนวนแบบ/แผ่น

ID-2.10

ให้ใช้ค่าตัวเลขที่กำหนดไว้เท่านั้น ห้ามวัดจากแบบ




1st FLOOR
PATTERN PLAN

SCALE

1:100

หมายเหตุ : - ตรวจสอบระยะหน้างานจริงก่อนทำการติดตั้งหรือเริ่มงาน
- รายละเอียดวัสดุตามระบุหรือเทียบเท่า
- ผู้รับจ้างต้องนำสนธิสัญญาให้เจ้าหน้าที่อาคารพิจารณาก่อนดำเนินการ

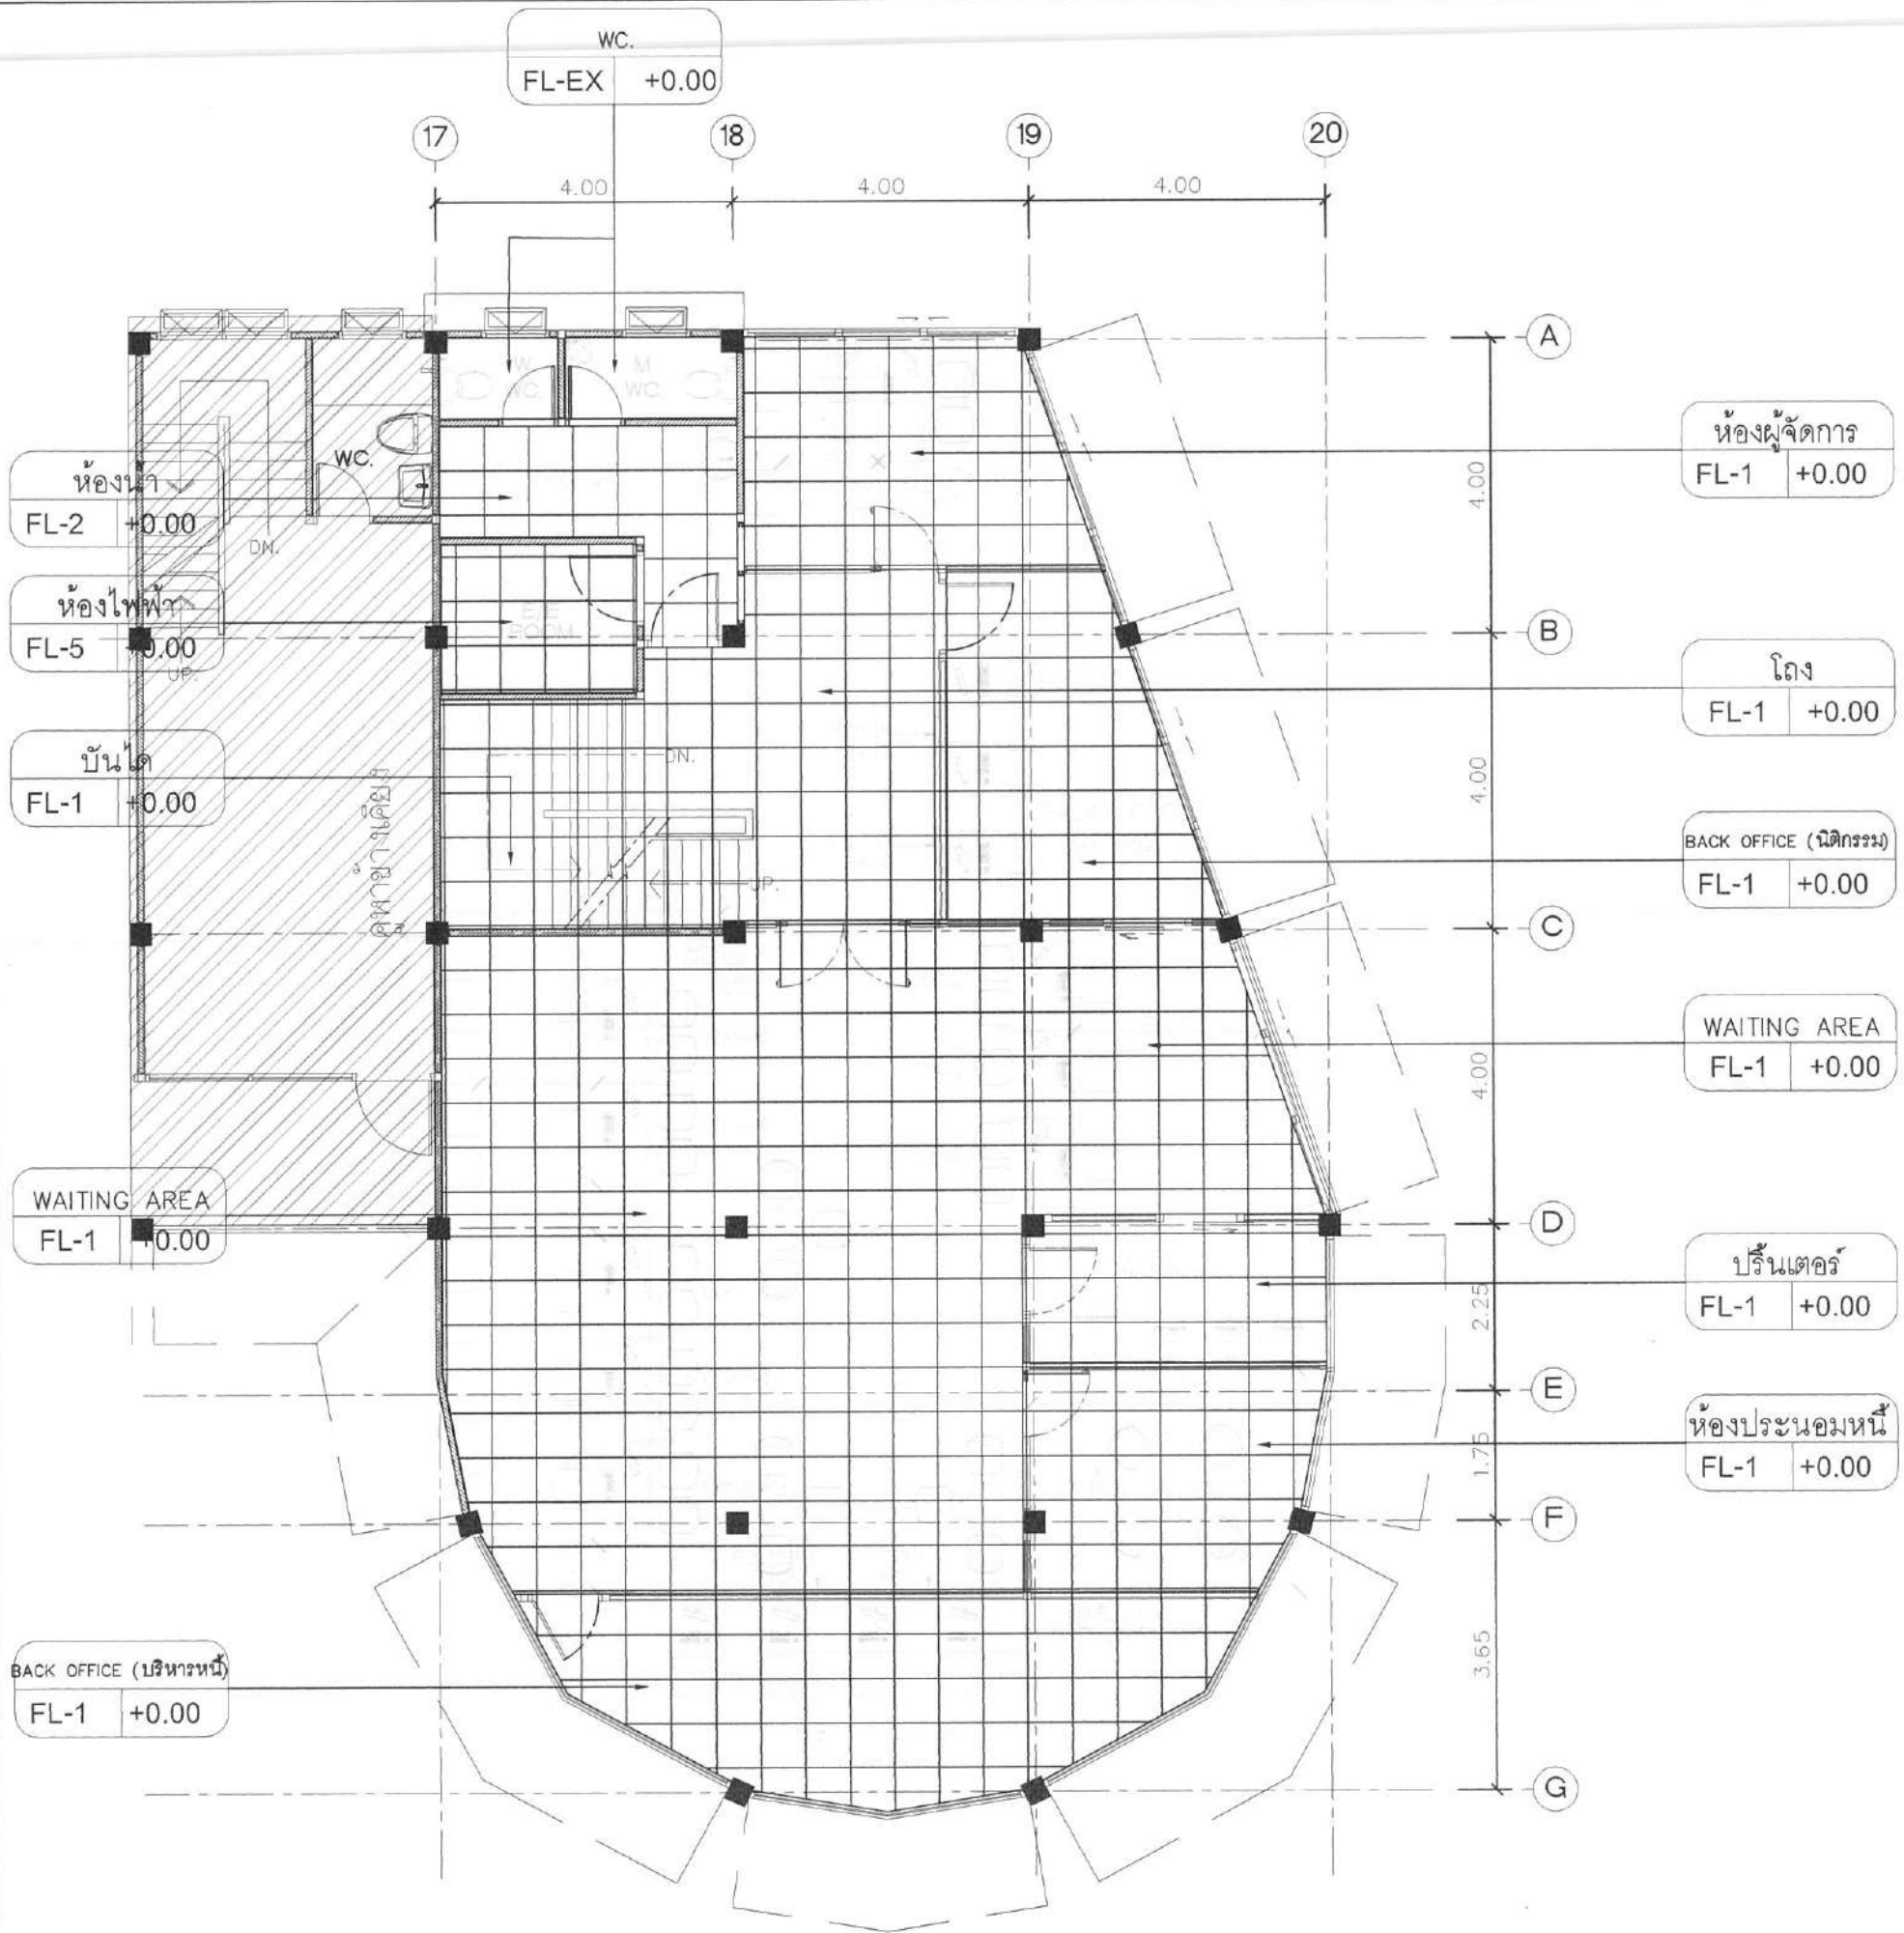

หมายเหตุ : - ตรวจสอบระยะหน้างานจริงก่อนทำการติดตั้งหรือเริ่มงาน
- รายละเอียดวัสดุตามระบุหรือเทียบเท่า
- ผู้รับจ้างต้องนำเสนอสวรรค์ให้เจ้าหน้าที่ธนาคารพิจารณาก่อนดำเนินการ

งานพื้น (FLOOR)	
FL-EX	- พื้นเดิม ขัดล้างทำความสะอาด และซ่อมแซมเสริมเติมส่วนที่ชำรุด หรือขาดหาย
FL-1	- พื้นกระเบื้องแกรนิตโต้ HPVB15000 รุ่น NANO SUPERWHITE ขนาด 0.60x0.60 ม. # THAISOUNG หรือเทียบเท่า - ฐานบันไดอลูมิเนียม 4 ร่อง APACE รุ่น A-40 หรือ INFINITE รุ่น SI-4L หรือเทียบเท่า
FL-2	- พื้นกระเบื้องแกรนิตโต้ B6020-F (ภายในห้องน้ำ) รุ่น CEMENT DIM GREY MATT ขนาด 0.60x0.60 ม. # THAISOUNG หรือเทียบเท่า
FL-3	- พื้นกระเบื้องแกรนิตโต้ C6410 รุ่น ROMANTIC BLACK MATTE ขนาด 0.60x0.60 ม. (ภายนอกอาคาร) # THAISOUNG หรือเทียบเท่า
FL-4	- พื้นกระเบื้องแกรนิตโต้สีดำ AK5002 รุ่น SUPERBLACK BLACK ขนาด 0.60x0.60 ม. จัดทำ PATTERN ตามแบบ # THAISOUNG หรือเทียบเท่า
FL-5	- พื้นกระเบื้องยาง LOOSELAY ACOUSTIC สี K100B ขนาด 470x470 มม. หน้า 5 มม. # บจก. สโตร์พลัส คอมพลีท หรือเทียบเท่า
FL-SL	- เส้นเดินคิ้วอลูมิเนียม ขนาด 3.24x200x1.32 ซม. ของ PEARL หรือเทียบเท่า
SK-1	- บัวพื้นอลูมิเนียม สี ALUMINUM สูง 10 ซม. - บัวพื้นอลูมิเนียม 100.10 มาตราฐาน - SKIRTING CONNER 100.0 - GREY SKIRTING ROBBE A.09 บจก. ALLOY หรือเทียบเท่า
SK-2	- บัวพื้นอลูมิเนียม PINK GOLD HAIRLINE สูง 5 ซม. - บัวพื้นอลูมิเนียม SK-01A มาตราฐาน - SKIRTING CORNER SK-01-AC - ALU COVER SKIRTING บจก. ALLOY หรือเทียบเท่า



2nd FLOOR
PATTERN PLAN
SCALE



ธนาคารอาคารสงเคราะห์

ธนาคารอาคารสงเคราะห์ สำนักงานใหญ่
ฝ่ายบริหารสำนักงานและกิจการสาขา
ส่วนวิศวกรรมและออกแบบ อาคาร ๒ ชั้น ๔
เลขที่ ๖๓ ถนนพระราม ๕ ห้วยขวาง
กรุงเทพฯ ๑๐๑๑๐
โทรศัพท์ : (๐๒๒) ๒๐๒๒ ๑๕๓๐
www.ghb.co.th

ชื่อโครงการ

ปรับปรุงอาคารสำนักงาน
ธนาคารอาคารสงเคราะห์
สาขานครปฐม
ประจำปี 2567

แบบแสดง

2nd. PATTERN PLAN

มาตราส่วน 1:100

ผู้ออกแบบและเขียนแบบ

งานสถาปัตยกรรม

นางสาววิภา ศรีแก้ว

งานระบบประกอบอาคาร

นายกิตติพันธ์ กิตา

วิศวกรโยธา

แก้ไขแบบ


ครั้งที่	แบบแสดง/รายละเอียด	วันที่

แผ่นที่

จำนวนแบบ/แผ่น

ID-2.11

ให้ใช้ตัวเลขที่กำหนดไว้เท่านั้น ห้ามวัดจากแบบ

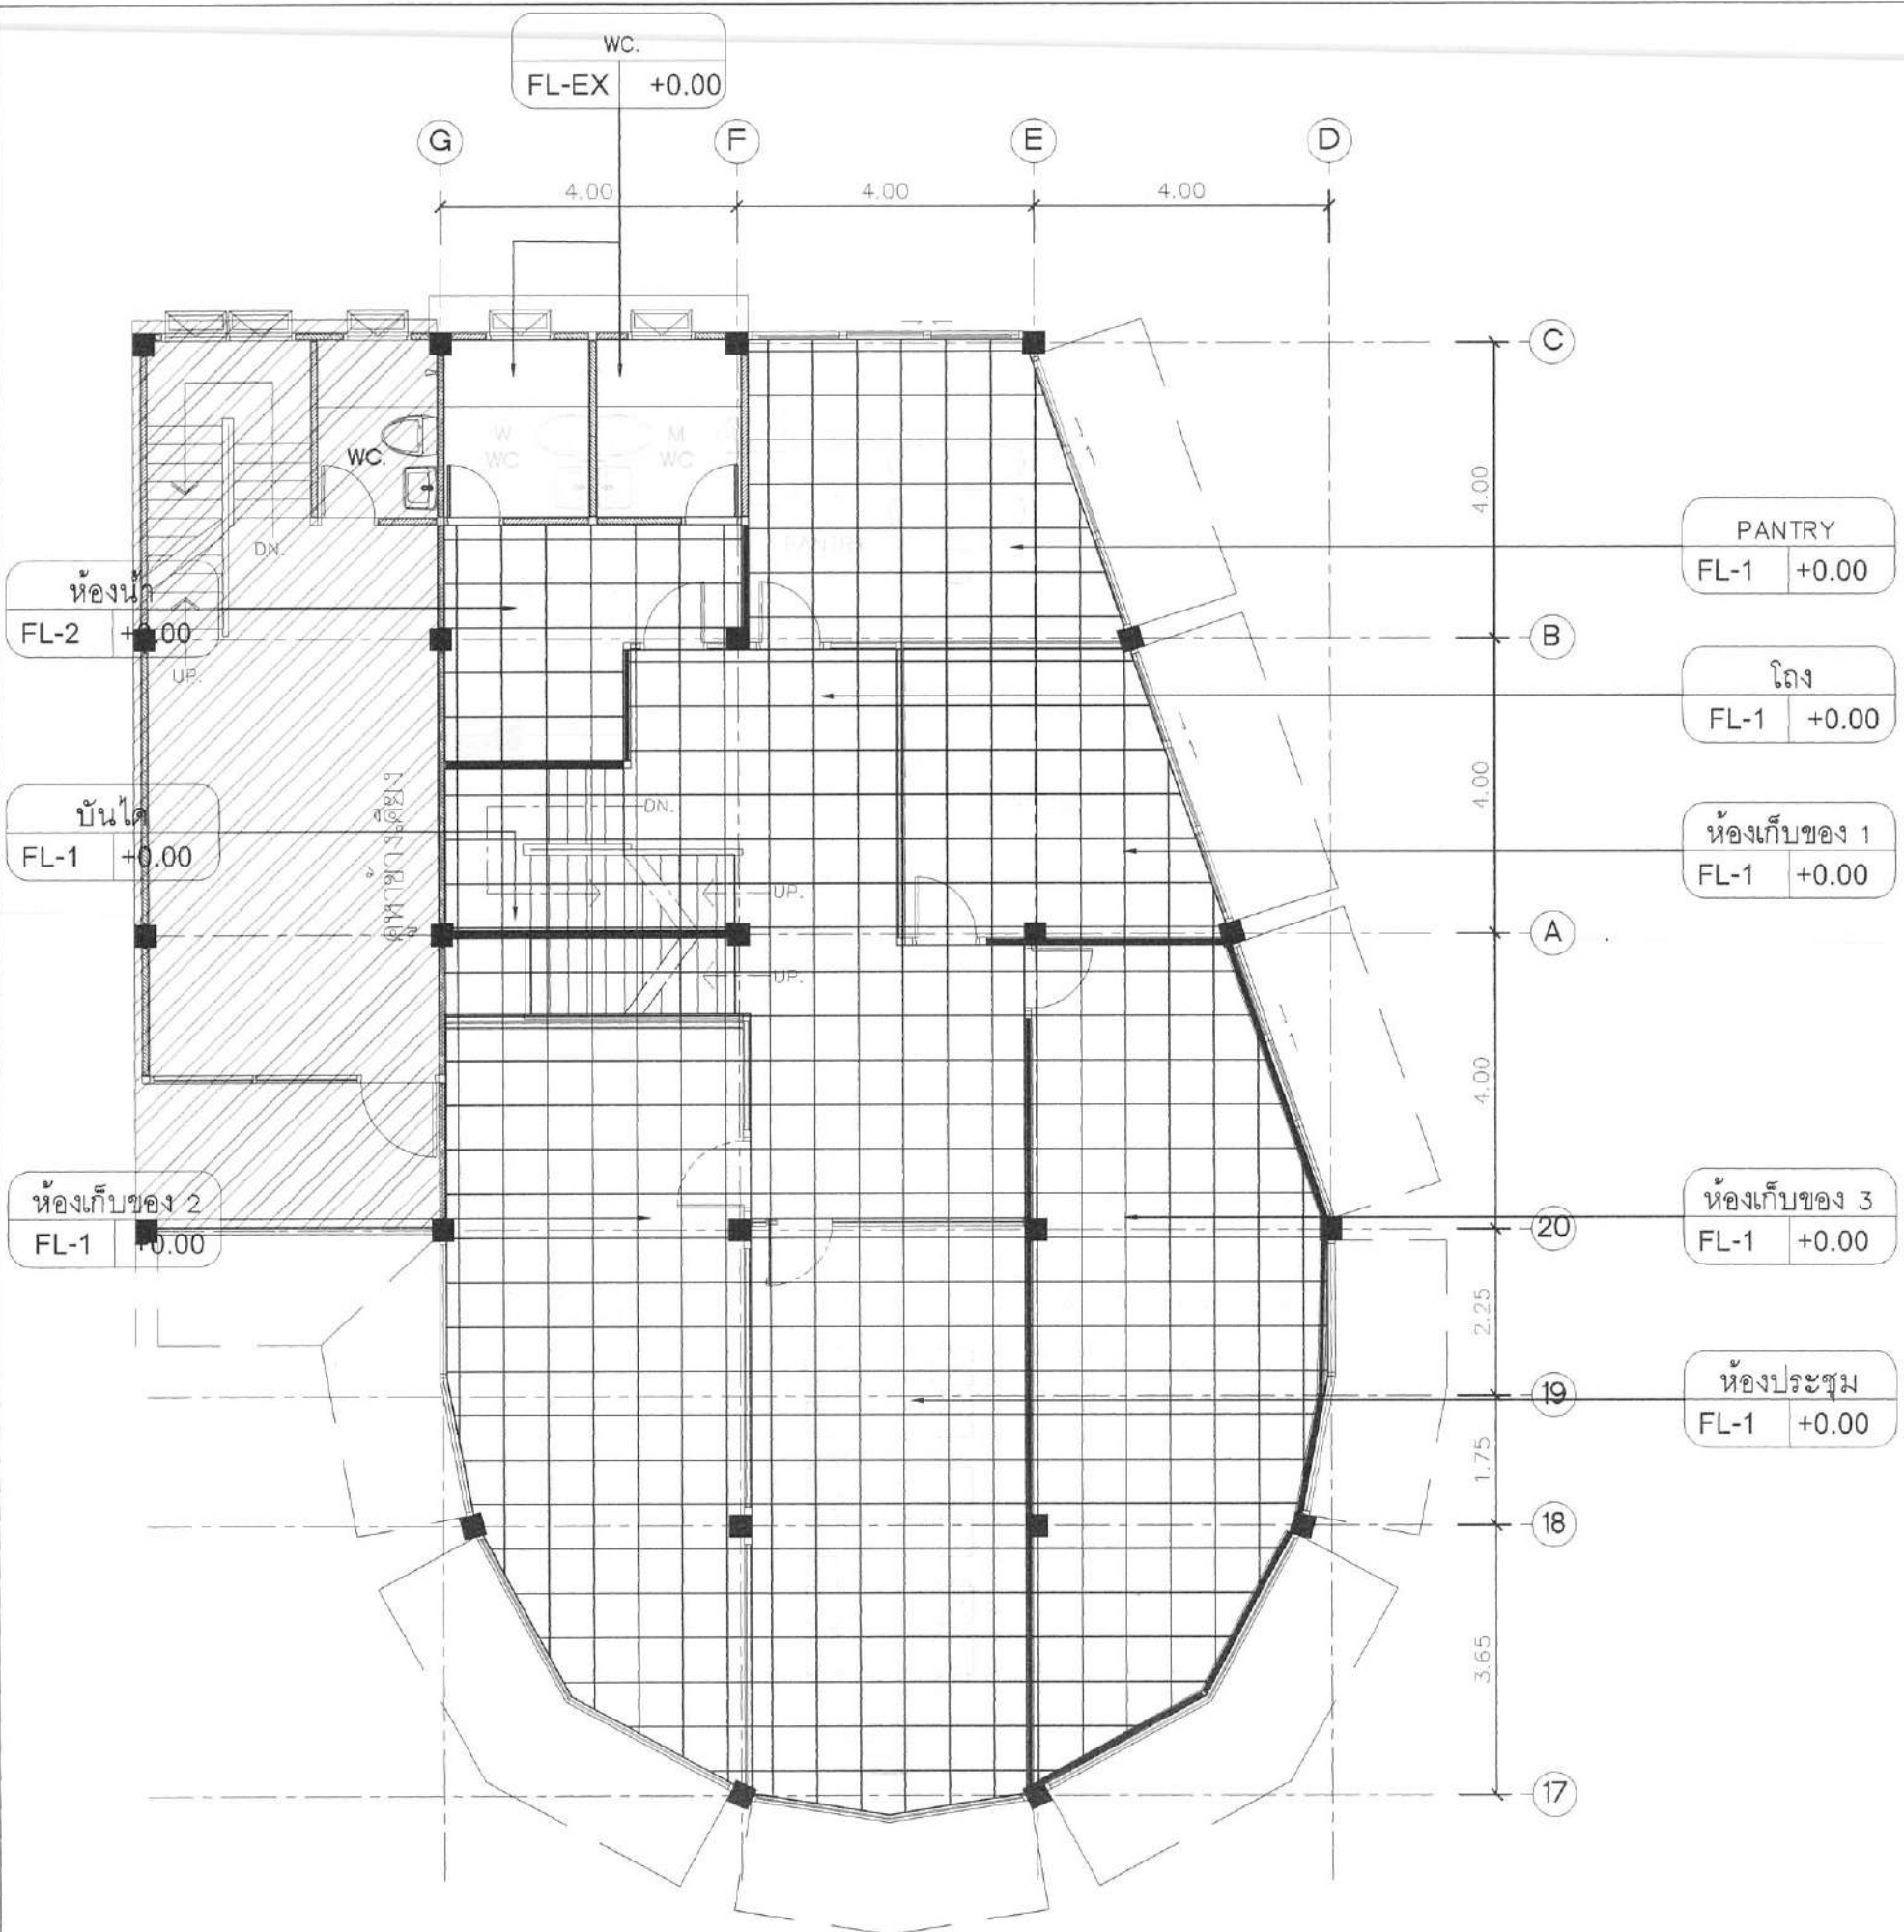

งานพื้น (FLOOR)	
FL-EX	- พื้นเดิม ชัดล้างทำความสะอาด และซ่อมแซมเพิ่มเติม ส่วนที่ชำรุด หรือขาดหาย
FL-1	- พื้นกระเบื้องแกรนิตโต้ HPVB16000 รุ่น NANO SUPERWHITE ขนาด 0.60x0.60 ม. # THAISOUNG หรือเทียบเท่า - กระจกบันไดอลูมิเนียม 4 ร่อง APACE รุ่น A-40 หรือ INFINITE รุ่น SI-4L หรือเทียบเท่า
FL-2	- พื้นกระเบื้องแกรนิตโต้ 86020-F (ภายในห้องน้ำ) รุ่น CEMENT DIM GREY MATT ขนาด 0.60x0.60 ม. # THAISOUNG หรือเทียบเท่า
FL-3	- พื้นกระเบื้องแกรนิตโต้ C6410 รุ่น ROMANTIC BLACK MATTE ขนาด 0.60x0.60 ม. (ภายนอกอาคาร) # THAISOUNG หรือเทียบเท่า
FL-4	- พื้นกระเบื้องแกรนิตโต้สีดำ AK5002 รุ่น SUPERBLACK BLACK ขนาด 0.60x0.60 ม. จัดทำ PATTERN ตามแบบ # THAISOUNG หรือเทียบเท่า
FL-5	- พื้นกระเบื้องยาง LOOSELAY ACOUSTIC สี K7008 ขนาด 470x470 มม. หน้า 5 มม. # บจก. สติลล์สตีล คอมเพล็กซ์ หรือเทียบเท่า
FL-SL	- เส้นเส้นลวดลูนีเนียม ขนาด 3.24x200x1.32 ซม. ของ PEARL หรือเทียบเท่า
SK-1	- บัวพื้นอลูมิเนียม สี ALUMINUM สูง 10 ซม. - บัวพื้นอลูมิเนียม 100.10 มาตรฐาน - SKIRTING CONNER 100.0 - GREY SKIRTING ROBBER A.09 บจก. ALLOY หรือเทียบเท่า
SK-2	- บัวพื้นอลูมิเนียม PINK GOLD HAIRLINE สูง 5 ซม. - บัวพื้นอลูมิเนียม SK-01A มาตรฐาน - SKIRTING CORNER SK-01-AC - ALU COVER SKIRTING บจก. ALLOY หรือเทียบเท่า



ธนาคารอาคารสงเคราะห์

ธนาคารอาคารสงเคราะห์ สำนักงานใหญ่
ฝ่ายบริหารสำนักงานและกิจการสาขา
ส่วนวิศวกรรมและออกแบบ อาคาร ๒ ชั้น ๔
เลขที่ ๖๓ ถนนพระราม ๕ พญาขวาง
กรุงเทพฯ ๑๐๑๑๐
โทรศัพท์ : (๐๖๒) ๒๐๑๒ ๑๕๓๐
www.ghb.co.th

ชื่อโครงการ

ปรับปรุงอาคารสำนักงาน
ธนาคารอาคารสงเคราะห์
สาขานครปฐม
ประจำปี 2567

แบบแสดง

3rd. PATTERN PLAN

มาตราส่วน 1:100

ผู้ออกแบบและเขียนแบบ
งานสถาปัตยกรรม
นางสาววิภา ศรีแก้ว
งานระบบประกอบอาคาร
นายกิตติพันธ์ กิตา
วิศวกรโยธา

แก้ไขแบบ		
ครั้งที่	แบบแสดง/รายละเอียด	วันที่


แผ่นที่ ID-2.12
จำนวนแบบ/แผ่น -

ไม่ใช้ค่าตัวเลขที่กำหนดไว้เท่านั้น ห้ามลอกแบบ



3rd FLOOR
PATTERN PLAN
SCALE 1:100

หมายเหตุ : - ตรวจสอบระยะหน้างานจริงก่อนทำการติดตั้งหรือเริ่มงาน
- รายละเอียดวัสดุตามระบุหรือเทียบเท่า
- ผู้รับจ้างต้องนำเสนอวัสดุให้เจ้าหน้าที่อาคารพิจารณาก่อนดำเนินการ

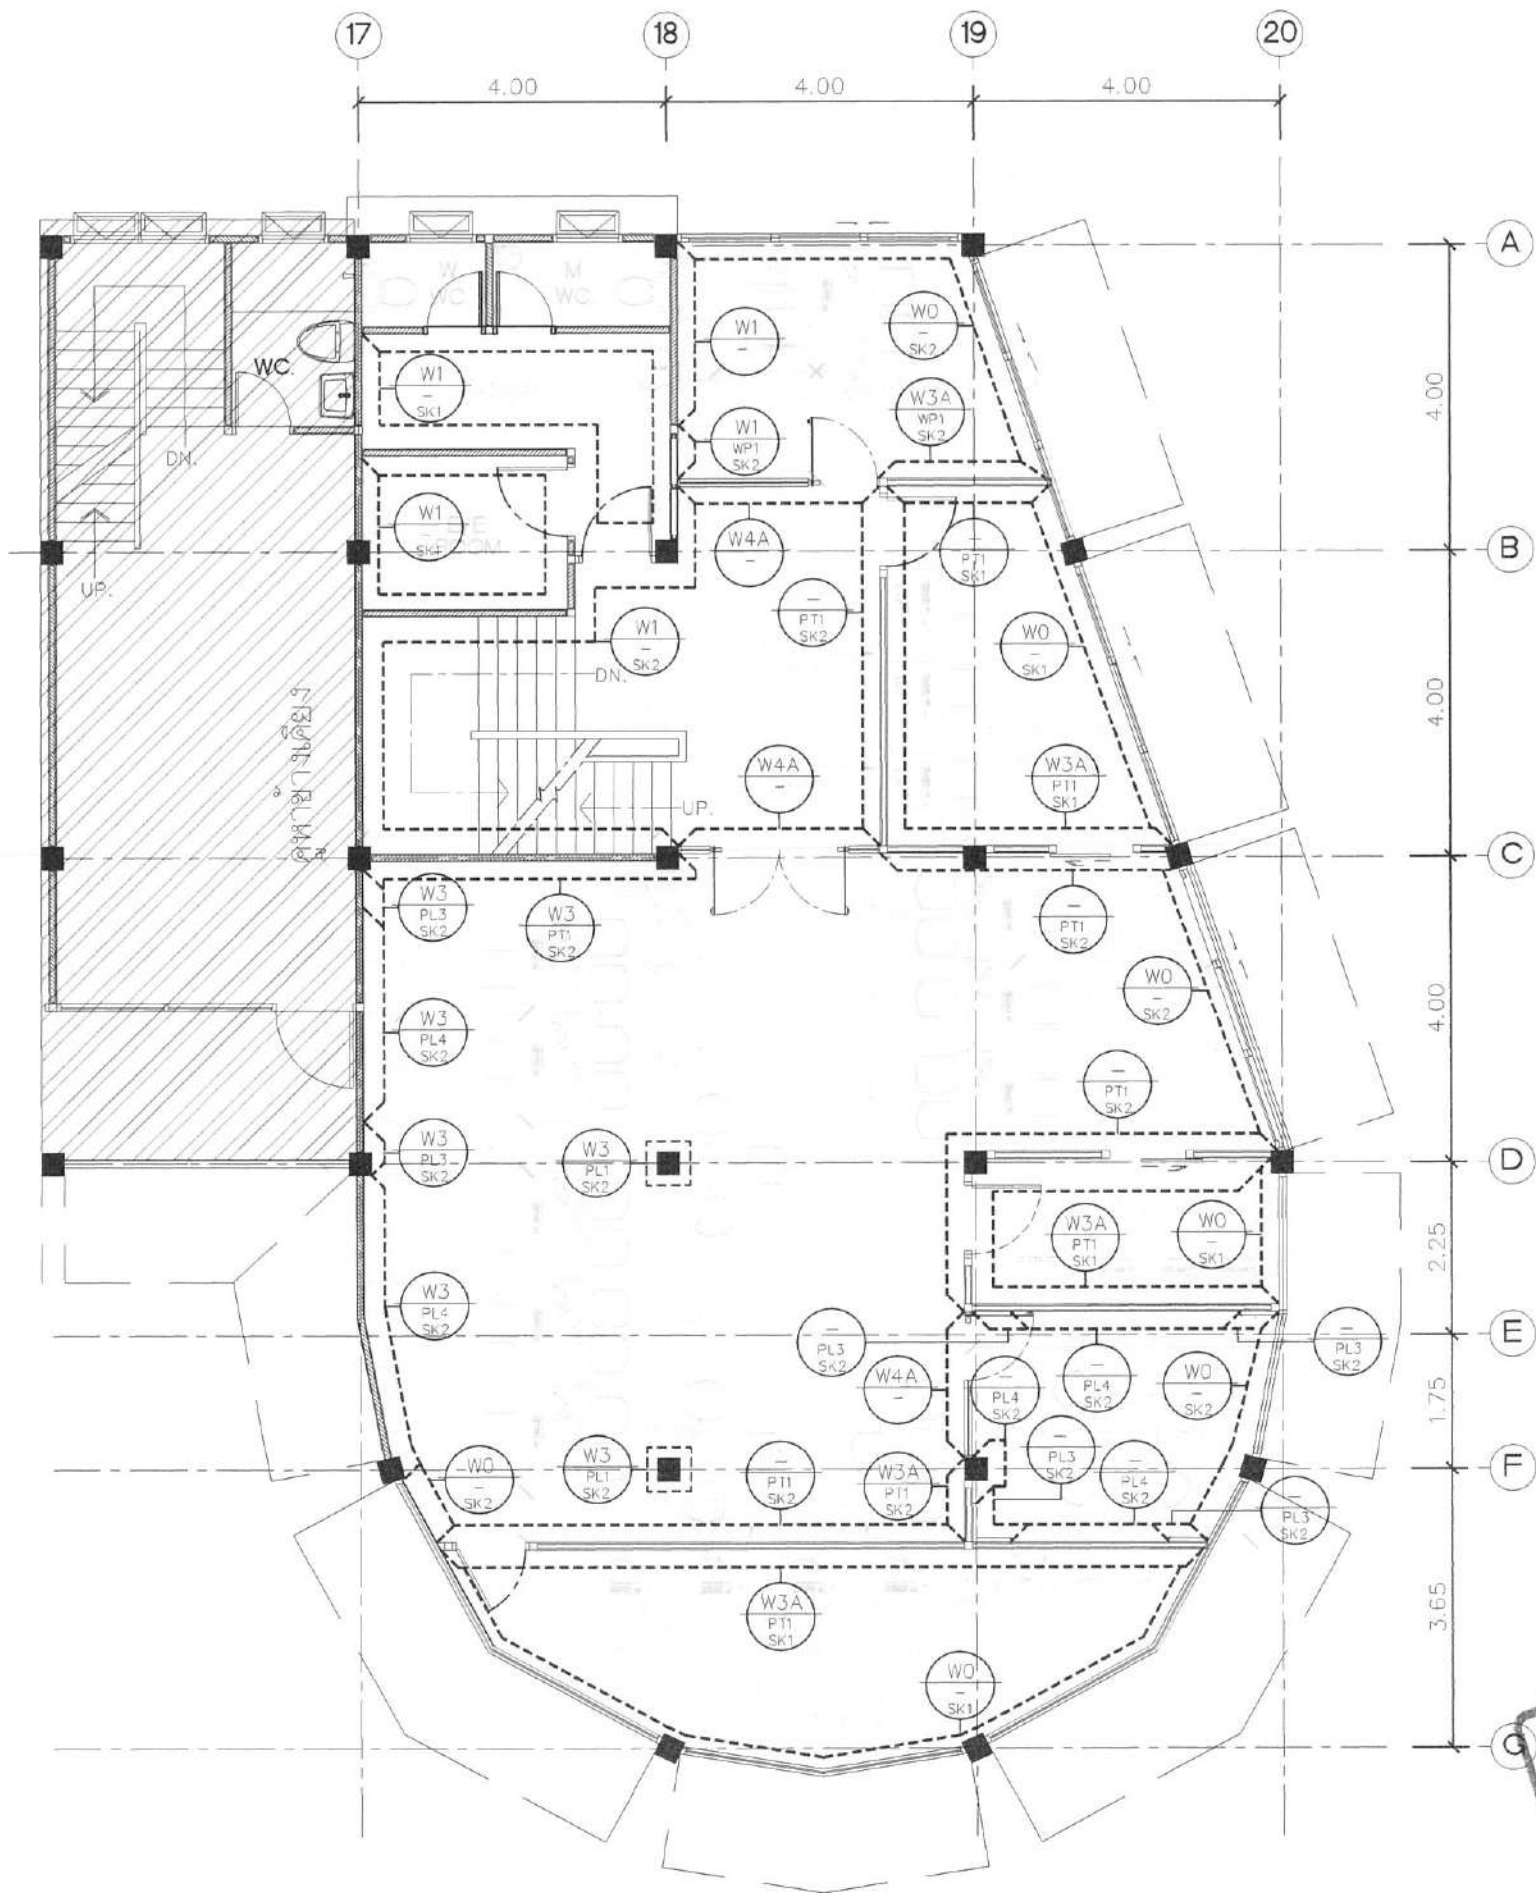

2nd FLOOR
WALL FINISHING PLAN

SCALE 1:100

หมายเหตุ : - ตรวจสอบระยะหน้างานจริงก่อนทำการติดตั้งหรือเริ่มงาน
- รายละเอียดวัสดุตามระบุหรือเขียนแทน
- ผู้รับจ้างต้องนำเสนอวัสดุให้เจ้าหน้าที่ธนาคารพิจารณาก่อนดำเนินการ

งานผนัง	
WO	ผนังกระจกเดิม ล้างทำความสะอาด และซ่อมแซมทั่วไป
W1	ผนังและเสา อาคารเดิม ล้างทำความสะอาด และซ่อมแซมพื้นผิวตกแต่งผิวตามระบุในแบบ
W3	ผนังเบากรอบซี่มบอร์ดี 1 ด้าน - ผนังเบาโครงโลหะ C-STUD(C74/U76) กรุแผ่นซี่มบอร์ดี หนา 12 มม. ตกแต่งผิวตามระบุในแบบ
W3A	ผนังเบากรอบซี่มบอร์ดี 2 ด้าน - ผนังเบาโครงโลหะ C-STUD(C74/U76) กรุแผ่นซี่มบอร์ดี หนา 12 มม. ตกแต่งผิวตามระบุในแบบ
W4A	ผนังกระจกนิรภัยใส (TEMPERED) - ผนังกระจกนิรภัยใส หนา 12 มม. - วงกบอลูมิเนียมสีมาตรฐาน : MULLION 100.02 : GLAZING MULLION 100.05 : GLAZING BEAD 100.06
W4B	ผนังกระจกนิรภัยใส (TEMPERED) - ผนังกระจกนิรภัยใส หนา 12 มม. - วงกบอลูมิเนียมสี PINK GOLD HAIRLINE : MULLION 100.02 : GLAZING MULLION 100.05 : GLAZING BEAD 100.06
W6	ผนังเบากรุแผ่น MDF - ผนังเบาโครงโลหะ C-STUD (C74/U76) กรุแผ่น MDF หนา 9 มม. ตกแต่งผิวตามระบุในแบบ
W7	ผนังก่ออิฐมวลเบาจากปูน - ผนังก่ออิฐมวลเบา ขนาด 20 x 60 x 7.5 ซม. ฉาบปูนเรียบ หนาหน้ารวม 10 ซม. ตกแต่งผิวตามระบุในแบบ
W8	ผนังห้องนํายาใน - 30 MFF ชนิดกันน้ำ (MELAMINE FACE FOAM BOARD)
W9	ผนังนิรภัย (สูงถึงโครงสร้างอาคาร) - ผนังนิรภัยโครงคานเหล็กตัว C ขนาด 75x45x15x2.3 มม. แนวดิ่งระยะห่างโครง 30 ซม. แนวนอนระยะห่างโครง 120 ซม. ทาสีกันสนิม พร้อมปิดทับด้วยแผ่นซี่มบอร์ดีชนิดทนไฟ (Fire Block) หนา 15 มม. (2 ชั้น / ด้าน) ทั้ง 2 ด้าน ตกแต่งผิวตามระบุในแบบ

งานผนัง (FINISHING)	
PL1	ลามิเนต สีขาว By:Formica CODE:3200UN
PL2	ลามิเนต Brushed Copper Aluminium By:Formica CODE:02052
PL3	ลามิเนต สีลายไม้ Blend Afromosia By:Formica CODE:086CNT
PL4	ลามิเนต ลายหินอ่อน White Jade By:Formica CODE:7377HG
PL5	ลามิเนต สีเทาอ่อน By:Formica CODE:0927UN
PL6	ลามิเนต สีเทาเข้ม By:Formica CODE:7912UN
PL7	ลามิเนต สีส้ม By:Formica CODE:3210UN
PL8	ลามิเนต สีส้ม (เงา) By:Formica CODE:3210HG
PL9	ลามิเนต สีขาว (เงา) Ultra White By:Formica CODE:W3200HG (WHITE BOARD)
PL10	ลามิเนต สีขาวมุก Cosmic Dawn By:Formica CODE:7157HG
PT1	สีทาผนังภายใน สีชั้นที่ 1 (สีรองพื้น) TOA HYDRO QUICK สีชั้นที่ 2,3 (สีทับหน้า) TOA DURACLEAN CODE: D100
PT2	สีทาผนังภายนอก สีชั้นที่ 1 (สีรองพื้น) TOA CONTACT PRIMER สีชั้นที่ 2,3 (สีทับหน้า) TOA SHIELD 1 WHITE CODE : ES100
PT3	สีทากระเบื้องภายนอก สีชั้นที่ 1 (สีรองพื้น) TOA HVG penetrating sealer Part A+B สีชั้นที่ 2,3 (สีทับหน้า) TOA SHIELD 1 WHITE CODE : ES100
GL1	กระจกเงา หนา 6 มม. LTGSG
GL1A	กระจกเงา สีชาทอง หนา 6 มม. LBSC GLASS
MT1	ALUMINIUM COMPOSITE ฐาน AC-1028 Yellow Walnut Wood #FOUR STAR (MT-1)
MT2	ALUMINIUM COMPOSITE ฐาน MB542-G30 สี Light Brown Metallic #ALPOLIC (MT-2)
MT3	ALUMINIUM COMPOSITE สีขาว ฐาน M7770-G30 Off White (MT-3)
CT1	กระเบื้องเซรามิก ขนาด 0.30x0.60 ม. [สำหรับงานผนัง] ห้องน้ำ By:Thai Sausg / ฐาน 36 WEM 418 FAMAS WHITE WALL หมายเหตุ : ขอบกระเบื้องติดมุม 45 องศา [ห้ามจอบรอบด้วย PVC]
WP1	วอลแฟมเปอร์ ฐาน ICT021 By:ICON
WS1	สีวอลแฟมเปอร์ตามผนัง ตัว U AW.05 สี Aluminium HL #ALLOY
WS2	สีวอลแฟมเปอร์ตามผนัง ตัว T AD.04-1 สี Pink Gold HL #ALLOY
WS3	ฉาบ Stainless steel hairline ขนาด 25 มม. หนา 1 มม. สี Pink Gold HL #ALLOY



ธนาคารอาคารสงเคราะห์

ธนาคารอาคารสงเคราะห์ สำนักงานใหญ่
ฝ่ายบริหารสำนักงานและกิจการสาขา
ส่วนวิศวกรรมและออกแบบ อาคาร ๒ ชั้น ๔
เลขที่ ๒๓ ถนนพระราม ๕ แขวงวัง
กรุงเก่า เขตปทุมธานี กรุงเทพมหานคร 10๑๓๐๐
โทรศัพท์ : (๐๒) ๒๖๒๒ ๐๕๓๐๐
www.ghb.co.th

ชื่อโครงการ

ปรับปรุงอาคารสำนักงาน
ธนาคารอาคารสงเคราะห์
สาขานครปฐม
ประจำปี 2567

แบบแสดง

2nd. REFLECTED CEILING PLAN

มาตราส่วน 1:100

ผู้ออกแบบและเขียนแบบ

งานสถาปัตยกรรม

นางสาววิภา ศรีแก้ว

งานระบบประกอบอาคาร

นายกิตติพันธ์ กิตา

วิศวกรโยธา


-

แก้ไขแบบ

ครั้งที่	แบบแสดง/รายละเอียด	วันที่

แผ่นที่	จำนวนแบบ/แผ่น
ID-2.14	-

ให้ใช้ตัวแสดงที่กำหนดไว้เท่านั้น ห้ามวัดจากแบบ

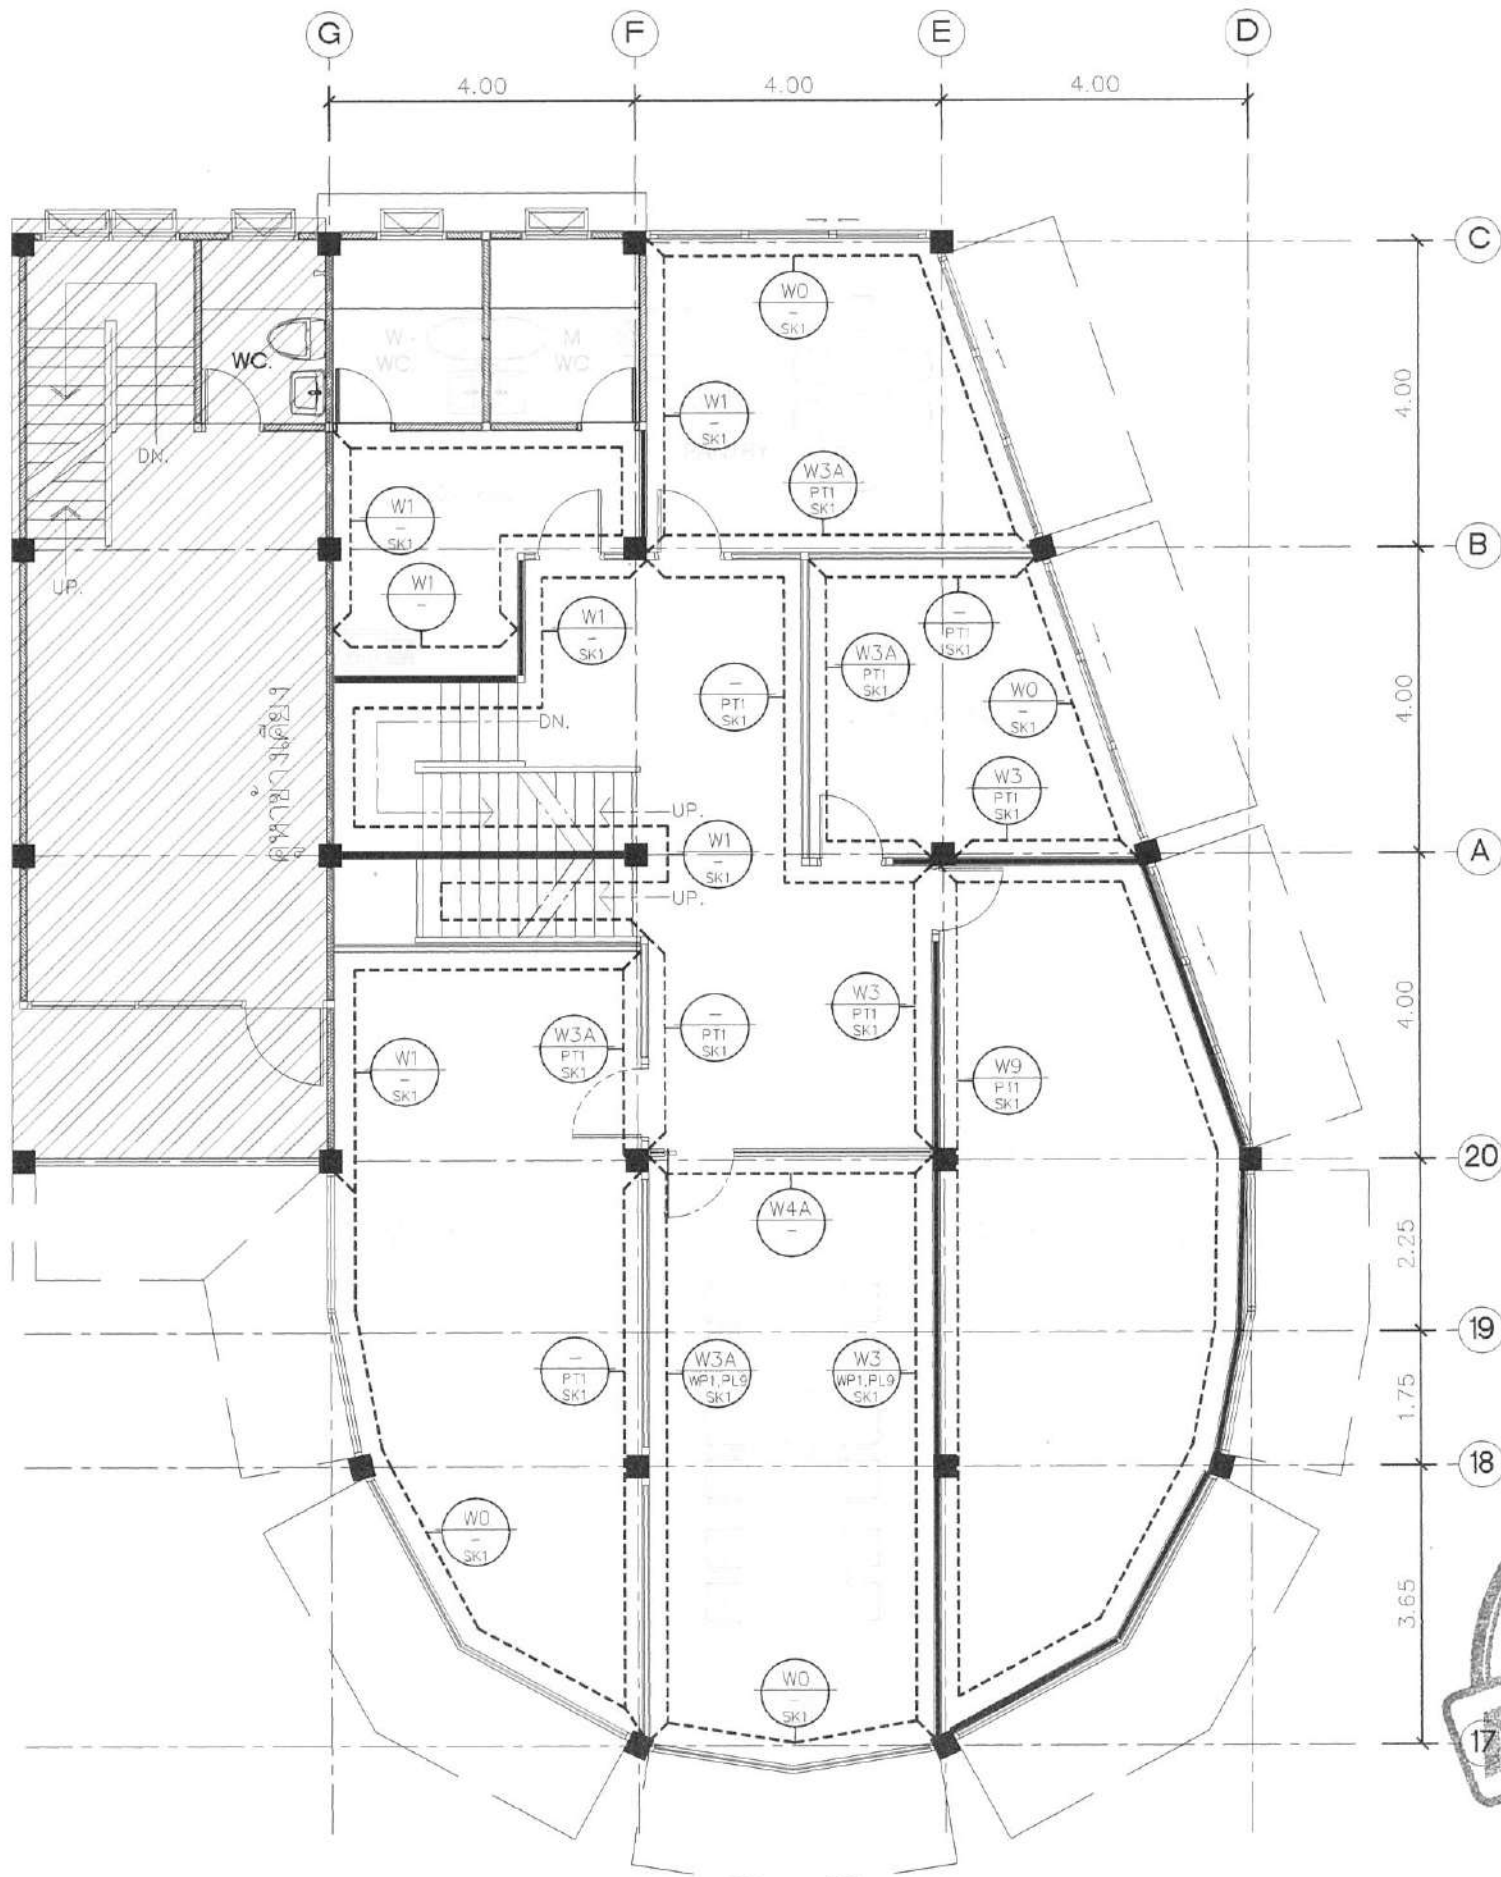

หมายเหตุ : - ตรวจสอบระยะหน้างานจริงก่อนทำการติดตั้งหรือเริ่มงาน
- รายละเอียดวัสดุตามระบุหรือเทียบเท่า
- ผู้รับจ้างต้องนำเสนอวัสดุให้เจ้าหน้าที่ธนาคารพิจารณา ก่อนดำเนินการ



3rd FLOOR WALL FINISHING PLAN

SCALE 1:100



งานผนัง	
WO	ผนังกระจกเดิม ดำทาสีความสะอาด และซ่อมแซมทั่วไป
W1	ผนังเสาดิน อาคารเดิม ดำทาสีความสะอาด และซ่อมแซมพื้นผิว ตกแตงผิวตามระบุในแบบ
W3	ผนังเบาก่ออิฐฉาบปูน 1 ด้าน - ผนังเบาก่ออิฐฉาบปูน C-STUD(C74/U76) กรุแผ่นอิฐฉาบปูน หน้า 12 มม ตกแตงผิวตามระบุในแบบ
W3A	ผนังเบาก่ออิฐฉาบปูน 2 ด้าน - ผนังเบาก่ออิฐฉาบปูน C-STUD(C74/U76) กรุแผ่นอิฐฉาบปูน หน้า 12 มม ตกแตงผิวตามระบุในแบบ
W4A	ผนังกระจกนิรภัยใส (TEMPERED) - ผนังกระจกนิรภัยใส หน้า 12 มม - วงกบอลูมิเนียมสีมาตรฐาน : MULLION 100.02 : GLAZING MULLION 100.05 : GLAZING BEAD 100.06
W4B	ผนังกระจกนิรภัยใส (TEMPERED) - ผนังกระจกนิรภัยใส หน้า 12 มม - วงกบอลูมิเนียมสี PINK GOLD HAIRLINE : MULLION 100.02 : GLAZING MULLION 100.05 : GLAZING BEAD 100.06
W6	ผนังเบาก่อแผ่น MDF - ผนังเบาก่ออิฐฉาบปูน C-STUD (C74/U76) กรุแผ่น MDF หน้า 9 มม ตกแตงผิวตามระบุในแบบ
W7	ผนังก่ออิฐฉาบปูน - ผนังก่ออิฐฉาบปูน ขนาด 20 x 60 x 7.5 ซม ฉาบปูนเรียบ ผนังหนา 10 ซม ตกแตงผิวตามระบุในแบบ
W8	ผนังห้องน้ำภายใน - 30 MFF ชนิดกันน้ำ (MELAMINE FACE FOAM BOARD)
W9	ผนังนิรภัย (สูงถึงโครงสร้างอาคาร) - ผนังนิรภัยโครงสร้างเหล็กตัว C ขนาด 75x45x15x2.3 มม แนวตั้งระยะห่างโครง 30 ซม แนวอนระยะห่างโครง 30 ซม ทาสีกันสนิม พร้อมปิดทับด้วยแผ่นอิฐฉาบปูนชนิดทนไฟ (Fire Block) หน้า 15 มม (2 ชั้น / ด้าน) ทั้ง 2 ด้าน ตกแตงผิวตาม ระบุในแบบ

งานผนัง (FINISHING)	
PL1	ลามิเนต สีขาว By:Formica CODE:3200UN
PL2	ลามิเนต Brushed Copper Aluminium By:Formica CODE:D2052
PL3	ลามิเนต สีลายไม้ Blond Afrosia By:Formica CODE:0860NT
PL4	ลามิเนต สีหินอ่อน White Jade By:Formica CODE:7377HG
PL5	ลามิเนต สีเทาอ่อน By:Formica CODE:0927UN
PL6	ลามิเนต สีเทาเข้ม By:Formica CODE:7912UN
PL7	ลามิเนต สีส้ม By:Formica CODE:3210UN
PL8	ลามิเนต สีส้ม (เงา) By:Formica CODE:3210HG
PL9	ลามิเนต สีขาว (เงา) Ultra White By:Formica CODE:W3200HG (WHITE BOARD)
PL10	ลามิเนต สีขาวมุก Cosmic Down By:Formica CODE:7157HG
PT1	สีทาผนังภายใน สีชั้นที่ 1 (สีรองพื้น) TOA HYDRO QUICK
PT2	สีทาผนังภายใน สีชั้นที่ 2,3 (สีทับหน้า) TOA DURACLEAN CODE: D100
PT3	สีทาผนังภายนอก สีชั้นที่ 1 (สีรองพื้น) TOA CONTACT PRIMER
PT4	สีทาผนังภายนอก สีชั้นที่ 2,3 (สีทับหน้า) TOA SHIELD 1 WHITE CODE : ES100
PT5	สีทากระเบื้องภายนอก สีชั้นที่ 1 (สีรองพื้น) TOA HYG penetrating sealer Part A+B
PT6	สีทากระเบื้องภายนอก สีชั้นที่ 2,3 (สีทับหน้า) TOA SHIELD 1 WHITE CODE : ES100
GL1	กระจกเงา หน้า 6 มม บจ.บจ.
GL2	กระจกเงา สีชาทอง หน้า 6 มม LBSC GLASS
MT1	ALUMINIUM COMPOSITE รุ่น AC-1028 Yellow Walnut Wood #FOUR STAR (MT-1)
MT2	ALUMINIUM COMPOSITE รุ่น MB542-G3D สี Light Brown Metallic #ALPOLIC (MT-2)
MT3	ALUMINIUM COMPOSITE สีขาว รุ่น M7770-G3D Off White (MT-3)
CT1	กระเบื้องเซรามิค ขนาด 0.30x0.60 ม. (สำหรับงานผนัง) ห้องน้ำ By:Thai Saring / รุ่น 36 WEM 418 FAMAS WHITE WALL หมายเหตุ : ขอบกระเบื้องติดมุม 45 องศา (ห้ามจับขอบด้วย PVC)
WP1	วอลสตีลเปอร์ รุ่น ICT021 By:ICDN
WS1	ผิวอลูมิเนียมตกแต่งผนัง ตัว U AW.05 สี Aluminium HL #ALLOY
WS2	ผิวอลูมิเนียมตกแต่งผนัง ตัว T AD.04-1 สี Pink Gold HL #ALLOY
WS3	ฉาก Stainless steel noline ขนาด 25 มม หน้า 1 มม สี Pink Gold HL #ALLOY



ธนาคารอาคารสงเคราะห์

ธนาคารอาคารสงเคราะห์ สำนักงานใหญ่
ฝ่ายบริหารสำนักงานและกิจการสาขา
ส่วนวิศวกรรมและออกแบบ อาคาร ๒ ชั้น ๔
เลขที่ ๒๓ ถนนพระราม ๕ แขวงวัง
ใหม่ เขตปทุมวัน กรุงเทพมหานคร ๑๐๓๐๐
โทรศัพท์ : (๐๒) ๒๖๒ ๑๕๓๐
www.ghb.co.th

ชื่อโครงการ

ปรับปรุงอาคารสำนักงาน
ธนาคารอาคารสงเคราะห์
สาขานครปฐม
ประจำปี 2567

แบบแสดง

3rd. REFLECTED CEILING PLAN

มาตราส่วน 1:100

ผู้ออกแบบและเขียนแบบ

งานสถาปัตยกรรม

นางสาววิภา ศรีแก้ว

งานระบบประกอบอาคาร

นายกิตติพันธ์ กิตา

วิศวกรโยธา

-

แก้ไขแบบ


ครั้งที่	แบบแก้ไข/รายละเอียด	วันที่

แผ่นที่

จำนวนแบบ/แผ่น


ID-2.15

ให้ใช้ตามเลขที่ที่กำหนดไว้เท่านั้น ห้ามคัดลอกแบบ

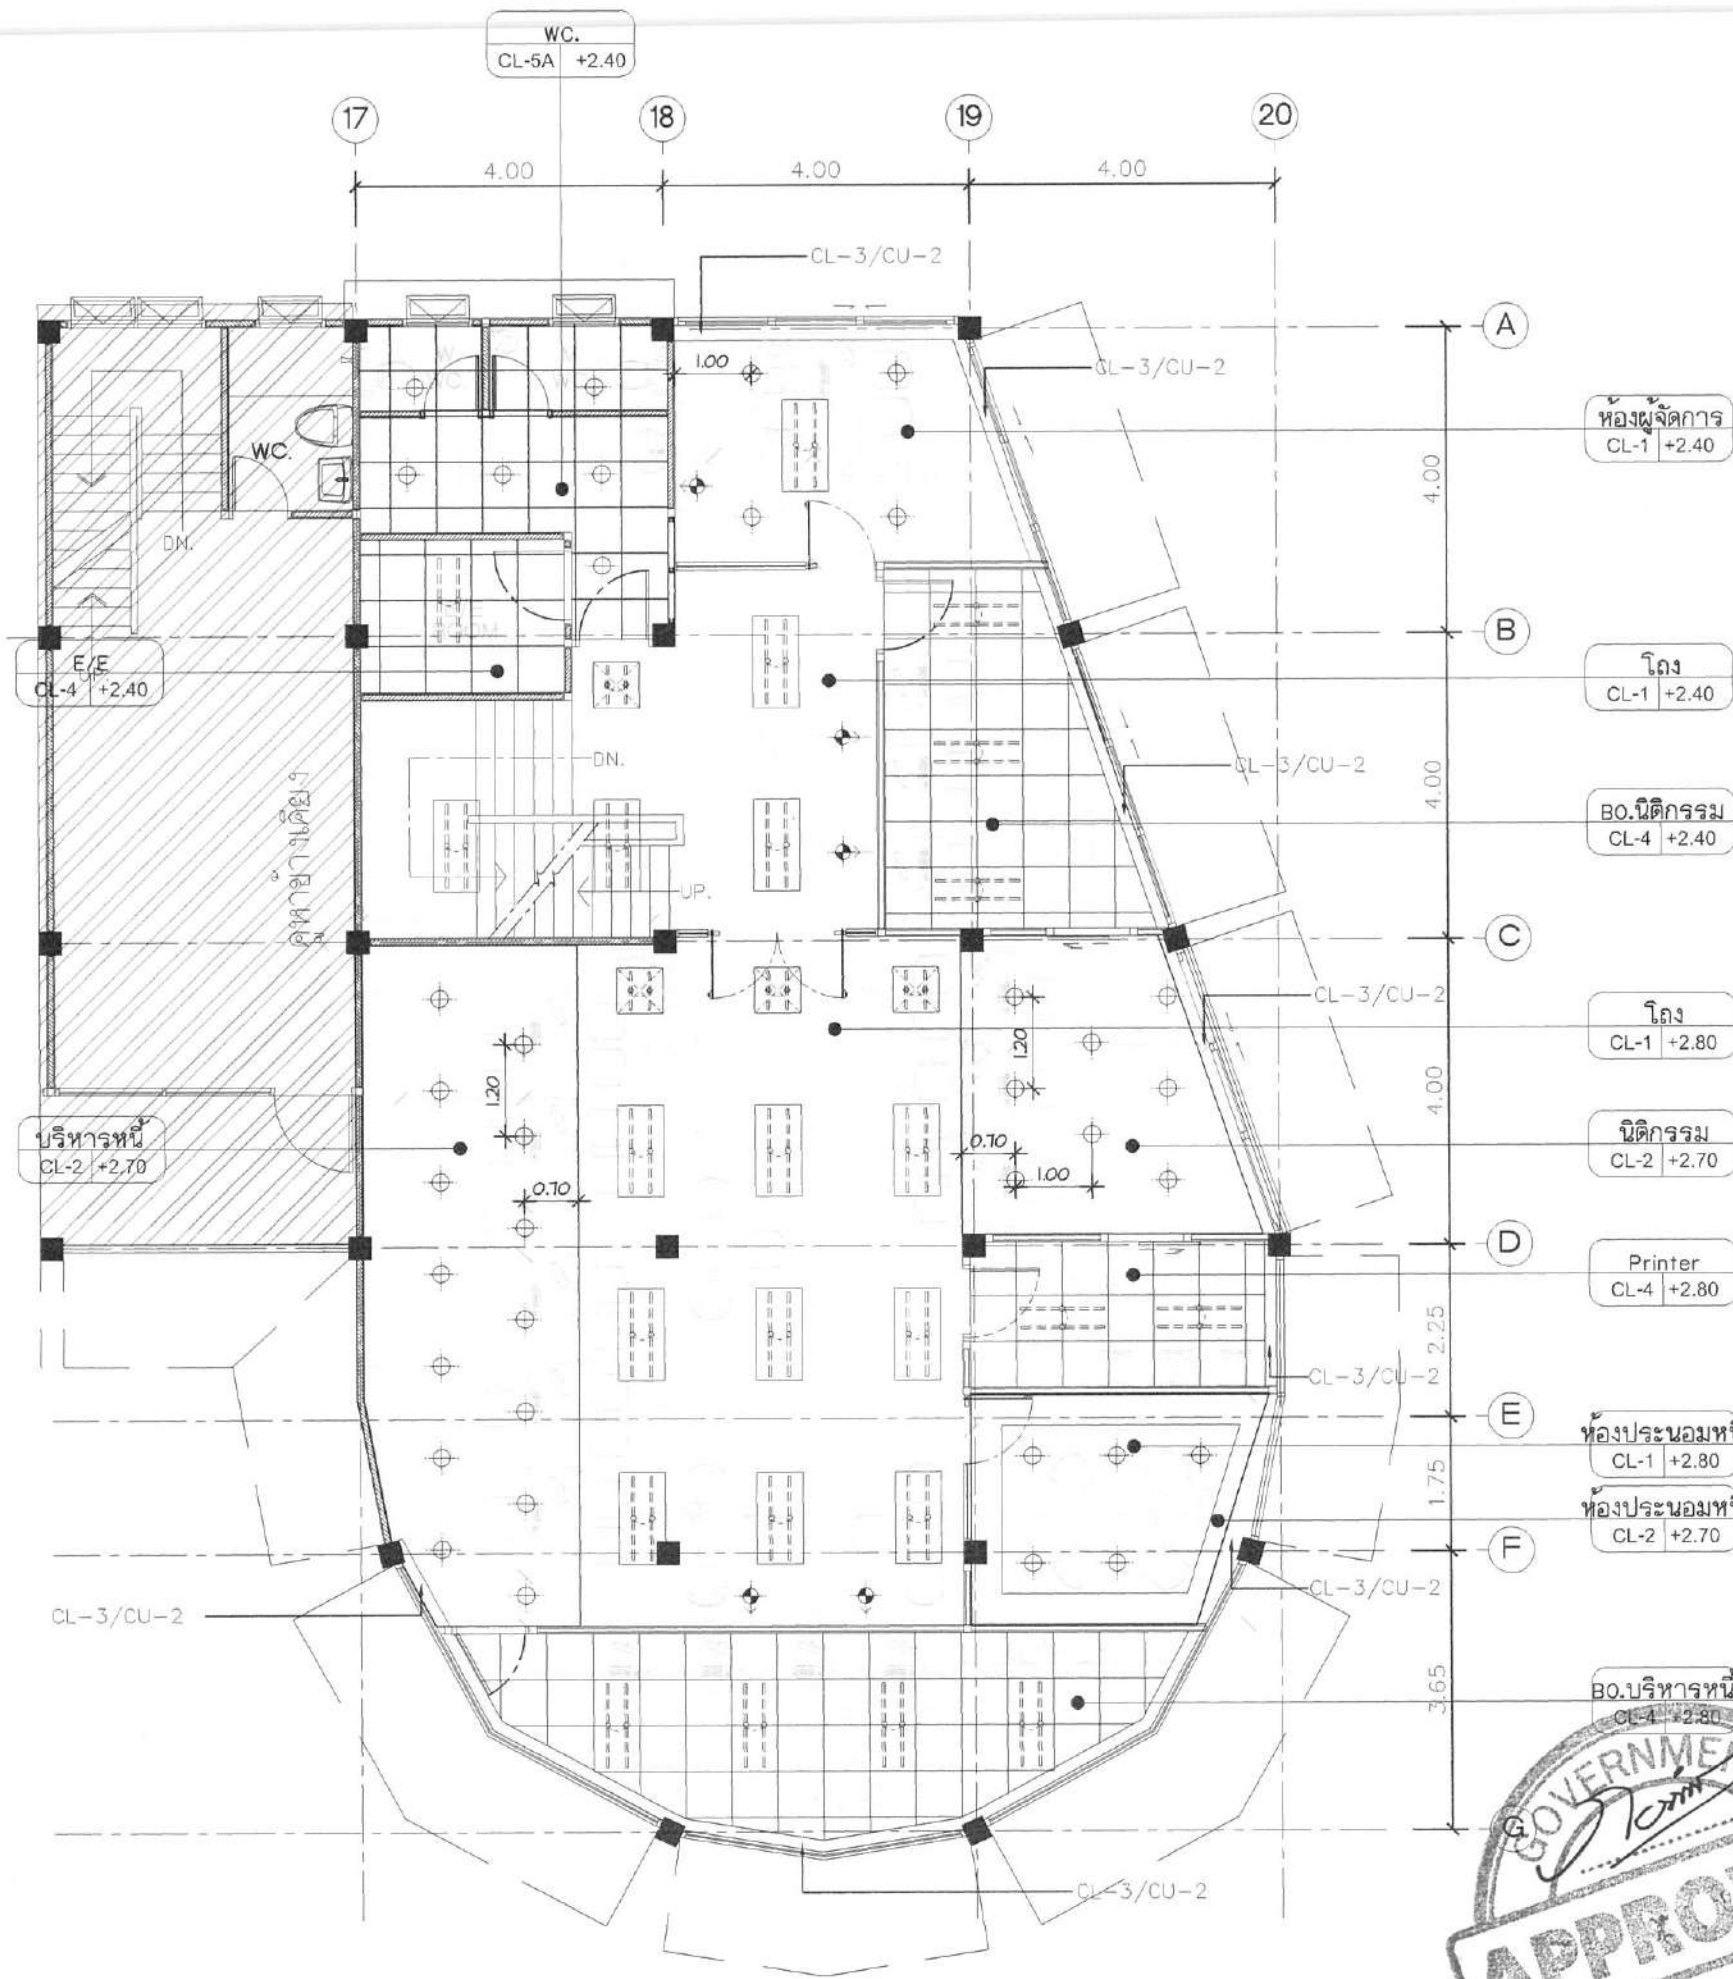

งานฝ้าเพดาน (CEILING)	
CL-0	- ฝ้าเพดานเดิม ซ่อมแซมเพิ่มเติมส่วนที่ชำรุด หรือขาดหายไปตามสภาพการใช้งาน พร้อมทาสี SHIELD 1/CODE:E777
CL-EX	- ฝ้าเพดานเดิม ซ่อมแซมเพิ่มเติมส่วนที่ชำรุด หรือขาดหายไปตามสภาพการใช้งาน พร้อมทาสี SHIELD 1/CODE:E777
CL-1	- ฝ้าเพดานฉาบเรียบ - ฝ้าเพดานโครงโลหะ C-LINE(CSL-35) ปิดยิปซัมบอร์ด หน้า 9 มม. ฉาบเรียบทาสี SHIELD 1/CODE:E777
CL-2	- ฝ้าตกแต่งโครงไม้ปิดแผ่น MDF หน้า 6 มม. กรูทึบด้วยแผ่นลามิเนต ลายไม้ No.PL-3
CL-3	- ฝ้ายกระดับแนววางงาน - ฝ้ายกระดับโครงแผ่น MDF หน้า 10 มม. ตีกลึงขึ้นรูป ตามแบบทาสี SHIELD 1/CODE:E777
CL-4	- ฝ้า T-BAR - ฝ้าโครง T-BAR(CST-M38)วางแผ่นยิปซัมบอร์ด สำเร็จรูป หน้า 9 มม. ขนาด 0.60x0.60 ม. (ฉาบเรียบ)
CL-5	- ฝ้าเพดานฉาบเรียบ - ฝ้าเพดานโครงโลหะ C-LINE(CSL-35) ปิดยิปซัมบอร์ด ชนิดกันชื้น หน้า 9 มม. ฉาบเรียบทาสี SHIELD 1/CODE:E777
CL-5A	- ฝ้า T-BAR - ฝ้าโครง T-BAR(CST-M38)วางแผ่นยิปซัมบอร์ด ชนิดกันชื้น หน้า 9 มม. ทาสี SHIELD 1/CODE:E777 ขนาด 0.60x0.60 ม.
CL-6	- ฝ้าฉาบเรียบ - ฝ้าฉาบเรียบโครงเหล็ก 25x25x2.0 มม. 850x80 ซม. # ระหว่างช่องโครงเสริมเหล็กอีก 850x30 ซม. # ทาสีกันสนิม ด้านล่างภายในห้อง ปิดด้วยฝ้าเพดานฉาบเรียบ โครงโลหะ C-LINE(CSL-35) ปิดยิปซัมบอร์ดชนิดทนไฟ หน้า 15 มม. ทาสี SHIELD 1/CODE:E777
CL-7	- ฝ้าอลูมิเนียมตัว C - ฝ้าตัว C-85 ALUMINIUM STRIP CEILING รุ่น V104 สีขาว NO.2053 ติดตั้งตามมาตรฐานผู้ผลิต
CL-8	- ฝ้า COMPOSITE PANEL - ฝ้าโครงเหล็กรูปทรงทึบ ปิดด้วยแผ่น ALUMINIUM COMPOSITE No.MT-1 ติดตั้งตามมาตรฐานผู้ผลิต
งานม่าน	
CU-1	- ม่านปรับแสงแนวตั้ง (VERTICAL BLIND) (สำหรับพื้นที่ทั่วไป) ฝ้าทึบแสง BLACK OUT กันแสง 100% ใยโพรซิล 100% ความกว้างผ้า 8.9 ซม.
CU-2	- ม่านม้วน (สำหรับพื้นที่โถงการเดิน) ฝ้า SUNSCREEN แสงผ่าน 3% ฝ้าสีสังเคราะห์โพลีเอสเตอร์และ PVC

***หมายเหตุ :
- ฝ้าเพดานลายไม้ ดวงโครงและหัวจ่ายแอร์ สีดำ
- ให้ระดับพื้นภายในเป็น ±0.00
- กำหนดหลอดไฟทั่วไป ใสแสง DAYLIGHT เท่านั้น
- กำหนดหลอดไฟติดตั้งฝ้าหลิบ ใสแสง WARM เท่านั้น

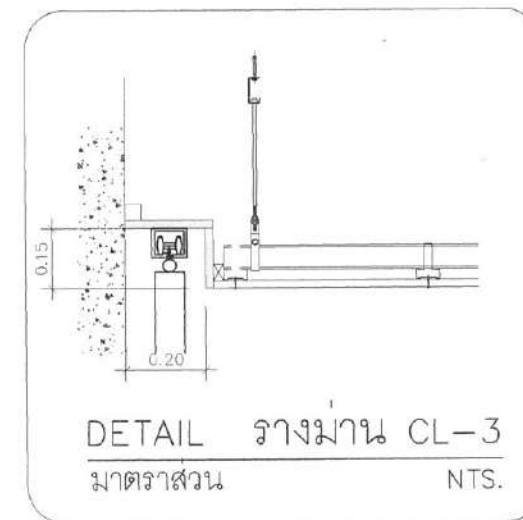

2nd FLOOR
REFLECTED CEILING PLAN
SCALE 1:100



ธนาคารอาคารสงเคราะห์

ธนาคารอาคารสงเคราะห์ สำนักงานใหญ่
ฝ่ายบริหารสำนักงานและกิจการสาขา
ส่วนวิศวกรรมและออกแบบ อาคาร ๒ ชั้น ๔
เลขที่ ๖๓ ถนนพระราม ๕ หัวขวง
กรุงเทพฯ ๑๐๓๑๐
โทรศัพท์ : (๐๒) ๓๐๒ ๑๕๓๐
www.ghb.co.th

ชื่อโครงการ

ปรับปรุงอาคารสำนักงาน
ธนาคารอาคารสงเคราะห์
สาขานครปฐม
ประจำปี 2567

แบบแสดง

2nd. REFLECTED CEILING PLAN

มาตรฐาน 1:100

ผู้ออกแบบและเขียนแบบ

งานสถาปัตยกรรม

นางสาววิภา ศรีแก้ว

งานระบบประกอบอาคาร

นายกิตตินันท์ กิตตา


วิศวกรโยธา

แก้ไขแบบ

ครั้งที่	แบบแสดง/รายละเอียด	วันที่


แผ่นที่	จำนวนแบบ/แผ่น
ID-2.17	-
ให้ใช้ตัวเลขที่กำหนดไว้เท่านั้น ห้ามวัดจากแบบ	

หมายเหตุ : - ตรวจสอบระยะหน้างานจริงก่อนทำการติดตั้งหรือเริ่มงาน
- รายละเอียดวัสดุตามระบุหรือเทียบเท่า
- ผู้รับจ้างต้องนำเสนอวัสดุให้เจ้าหน้าที่ธนาคารพิจารณาก่อนดำเนินการ

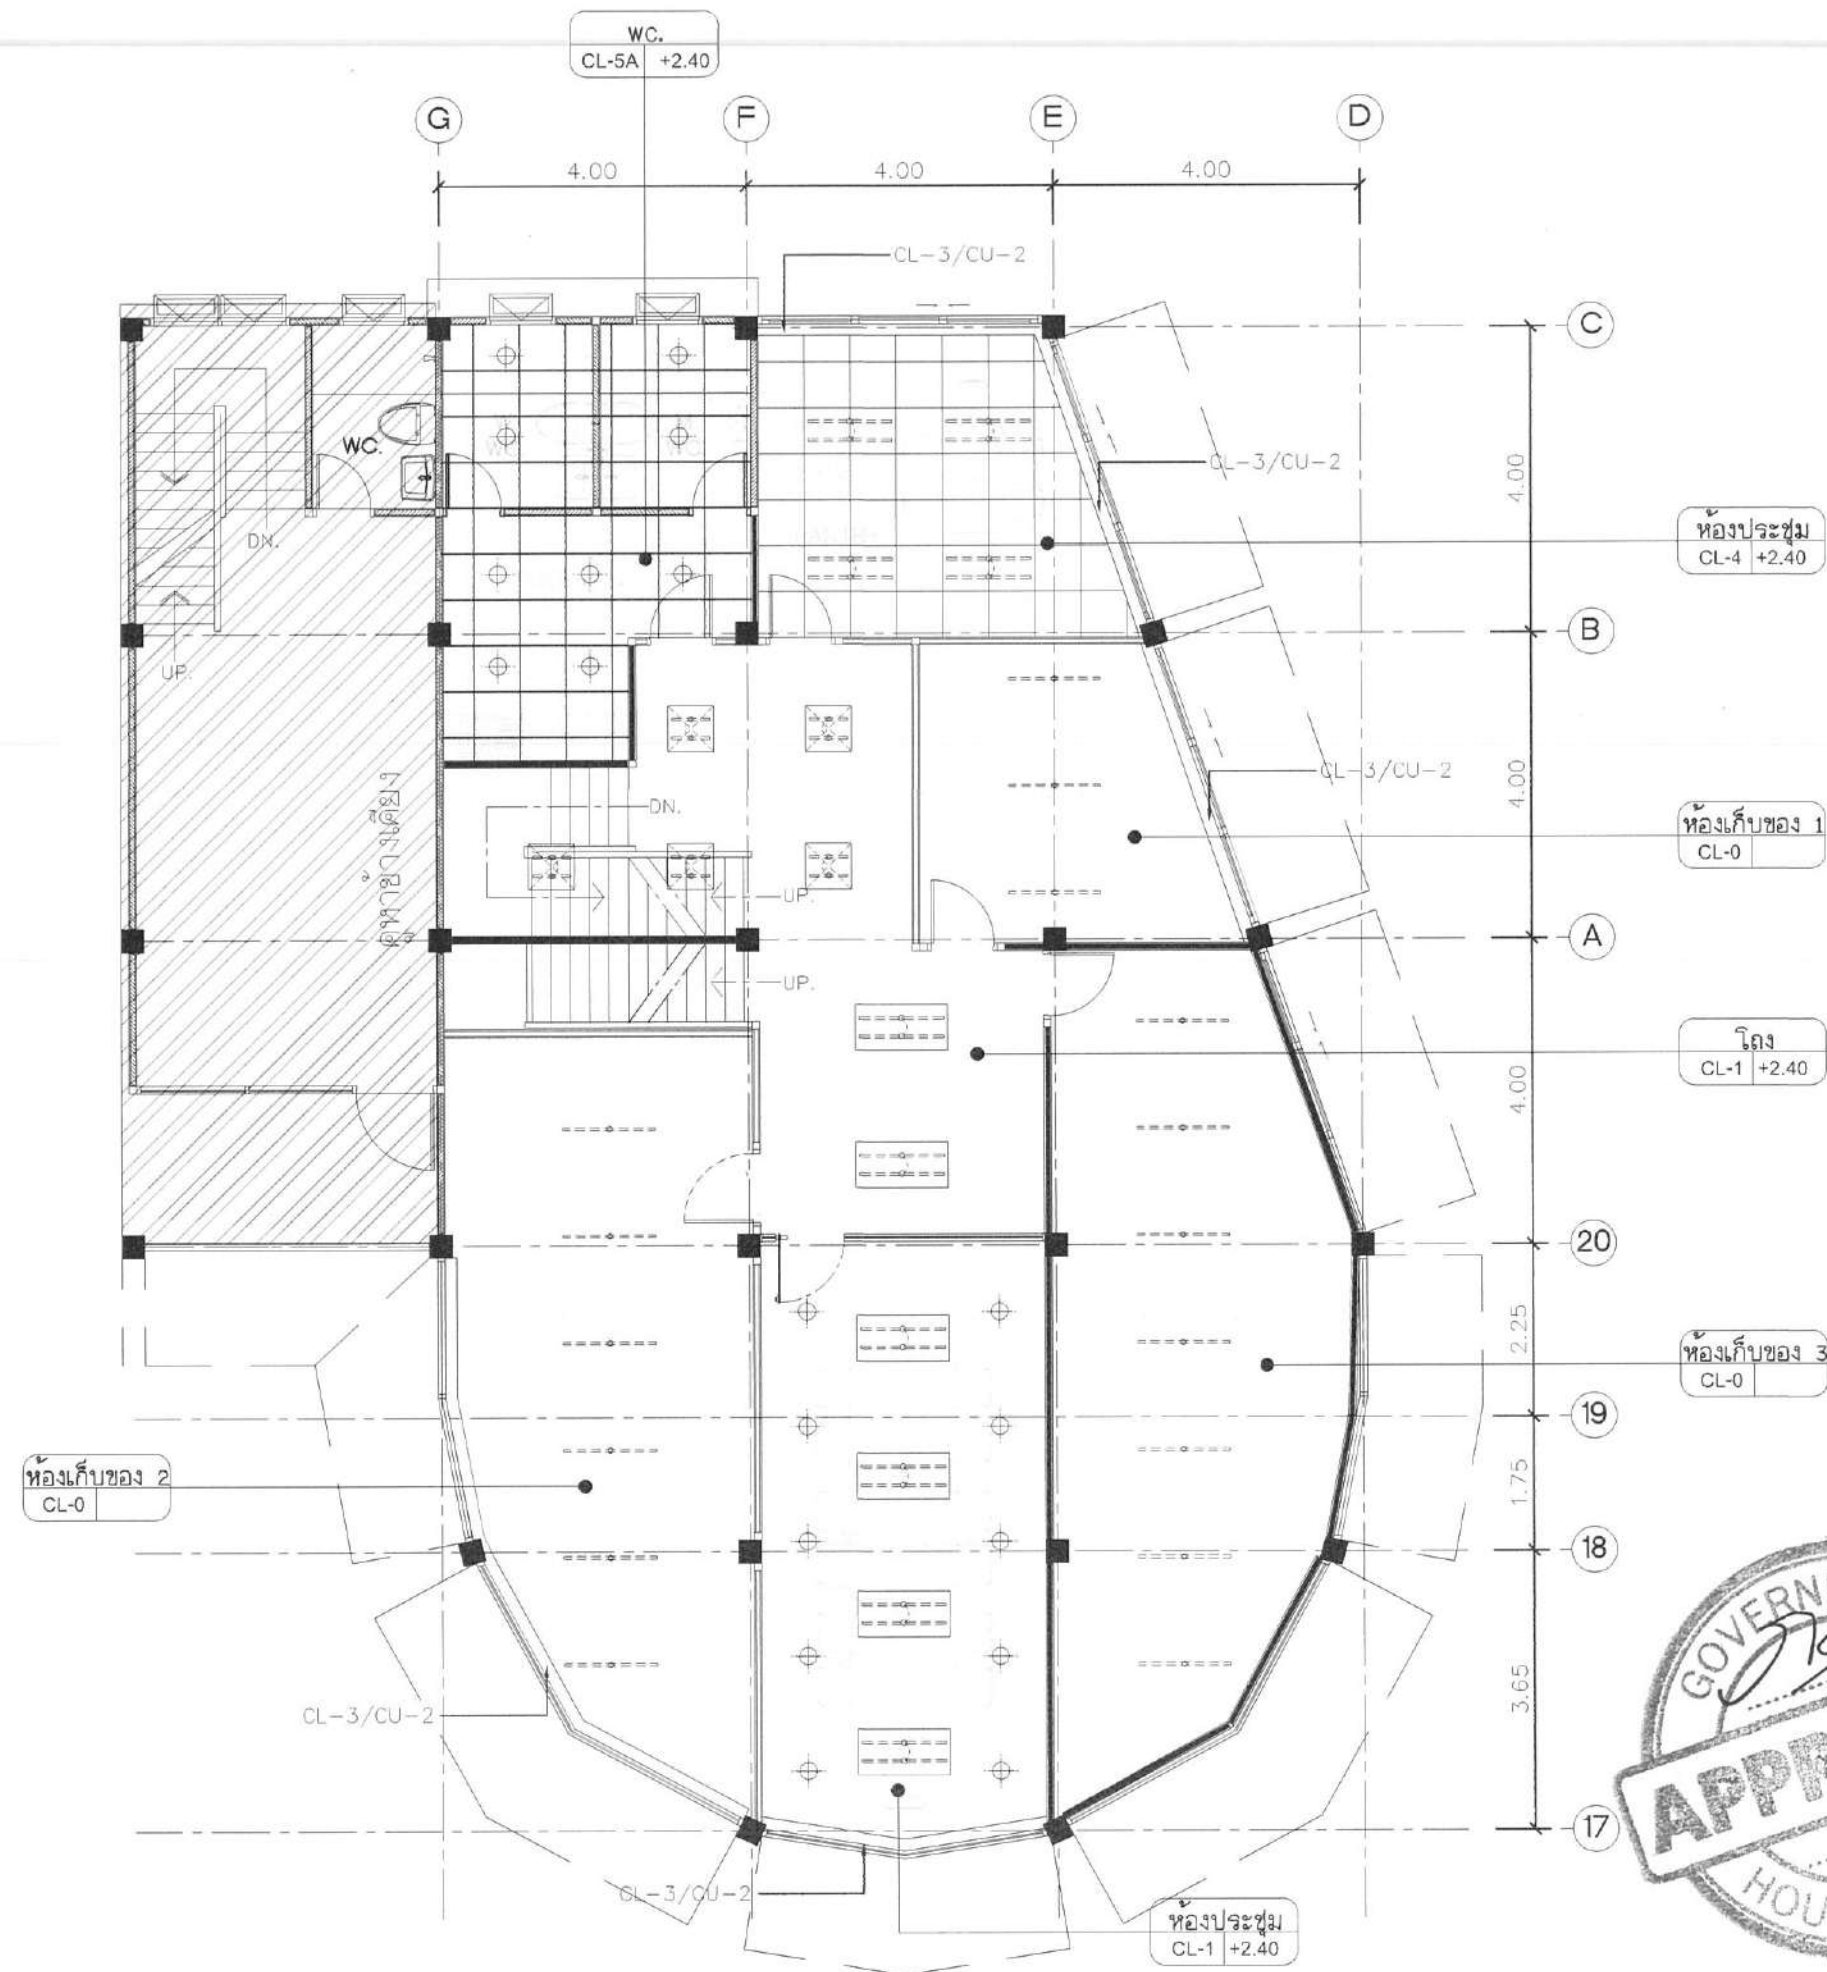

งานฝ้าเพดาน (CEILING)	
CL-0	- ท้องพื้นคสล. พร้อมเสริมเพิ่มเติมส่วนที่ชำรุด หรือขาดหายไปตามสภาพหน้างาน พร้อมทาสี SHIELD 1/CODE:E777
CL-0A	- ฝ้าเพดานเดิม พร้อมเสริมเพิ่มเติมส่วนที่ชำรุด หรือขาดหายไปตามสภาพหน้างาน พร้อมทาสี SHIELD 1/CODE:E777
CL-1	- ฝ้าเพดานฉาบเรียบ - ฝ้าเพดานโครงโลหะ C-LINE(CSL-35) ปิดฉาบซีเมนต์บอร์ด หน้า 9 มม. ฉาบเรียบทาสี SHIELD 1/CODE:E777
CL-2	- ฝ้าตกแต่งโครงไม้ปิดแผ่น MDF หน้า 6 มม. กรุทับด้วยแผ่นลามิเนต ลายไม้ No.PL-3
CL-3	- ฝ้ายกระดับบนวางกัน - ฝ้ายกระดับโครงแผ่น MDF หน้า 10 มม. ติดลงชั้นรูป ตามแบบทาสี SHIELD 1/CODE:E777
CL-4	- ฝ้า T-BAR - ฝ้าโครง T-BAR(CST-M38) วางแผ่นซีเอ็มบีบอร์ด หน้า 9 มม. ขนาด 0.60x0.60 ม. (ผิวเรียบ)
CL-5	- ฝ้าเพดานฉาบเรียบ - ฝ้าเพดานโครงโลหะ C-LINE(CSL-35) ปิดฉาบซีเมนต์บอร์ด หน้า 9 มม. ฉาบเรียบทาสี SHIELD 1/CODE:E777
CL-6	- ฝ้า T-BAR - ฝ้าโครง T-BAR(CST-M38) วางแผ่นซีเอ็มบีบอร์ด หน้า 9 มม. ทาสี SHIELD 1/CODE:E777 ขนาด 0.60x0.60 ม.
CL-7	- ฝ้าฉาบเรียบ - ฝ้าฉาบเรียบโครงเหล็ก 25x25x2.0 มม. 60x60 ซม. # ระหว่างช่องโครงเสริมเหล็กดัด R89 มม. 30x30 ซม. # ทาสีกันสนิมด้านล่าง ภายในห้อง ปิดด้วยฝ้าเพดานฉาบเรียบ โครงโลหะ C-LINE(CSL-35) ปิดฉาบซีเมนต์บอร์ดหน้า 9 มม. ทาสี SHIELD 1/CODE:E777
CL-8	- ฝ้าอลูมิเนียมตัว C - ฝ้าตัว C-85 ALUMINIUM STRIP CEILING รุ่น V104 สีขาว NO.2053 ติดตั้งตามมาตรฐานผู้ผลิต
CL-9	- ฝ้า COMPOSITE PANEL - ฝ้าโครงเหล็กทึบพ่นผง ปิดด้วยแผ่น ALUMINIUM COMPOSITE No.MT-1 ติดตั้งตามมาตรฐานผู้ผลิต
งานบาน	
CL-10	- บานปรับแสงแนวตั้ง (VERTICAL BLIND) (สำหรับพื้นที่ทั่วไป) ฝ้าทึบแสง BLACK OUT กันแสง 100% ไฟเบอร์กลาส 100% ความกว้าง 8.9 ซม.
CL-11	- บานม้วน (สำหรับพื้นที่โถงทางเดิน) ฝ้า SUNSCREEN แสงผ่าน 3% ฝ้ายกระดับโครงโลหะทึบแสงและ PVC

- ***หมายเหตุ :
 - ฝ้าเพดานลายไม้ ครัวเรือนและครัวเรือน ไซด์
 - ให้ระดับพื้นภายในเป็น ±0.00
 - กำหนดหลอดไฟทั่วไป ใช้แสง DAYLIGHT เท่านั้น
 - กำหนดหลอดไฟที่ติดตั้งฝ้าทึบ ใช้แสง WARM เท่านั้น

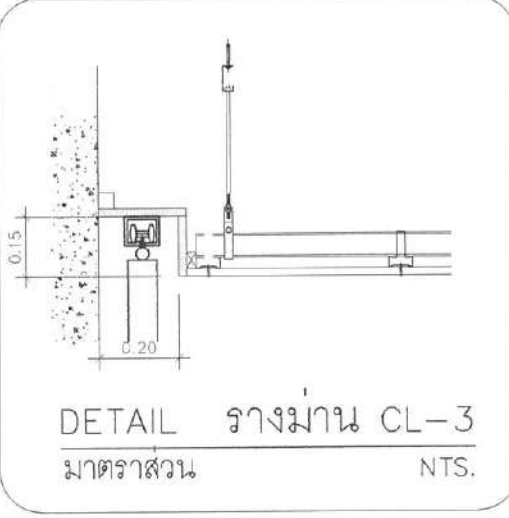

3rd FLOOR
 REFLECTED CEILING PLAN
 SCALE 1:100



ธนาคารอาคารสงเคราะห์

ธนาคารอาคารสงเคราะห์ สำนักงานใหญ่
 ฝ่ายบริหารสำนักงานและกิจการสาขา
 ส่วนวิศวกรรมและออกแบบ อาคาร 2 ชั้น ๔
 เลขที่ ๒๓ ถนนพระราม ๕ หัวขวง
 กรุงเทพฯ ๑๐๓๐๐
 โทรศัพท์ : (๐๒) ๒๐๒ ๑๕๓๐
 www.ghb.co.th

ชื่อโครงการ

ปรับปรุงอาคารสำนักงาน
 ธนาคารอาคารสงเคราะห์
 ฉายานครปฐม
 ประจำปี ๒๕๖๗

แบบแสดง

3rd. REFLECTED CEILING PLAN

มาตราส่วน 1:100

ผู้ออกแบบและเขียนแบบ
 งานสถาปัตยกรรม
 นางสาววิภา ศรีแก้ว
 งานระบบประกอบอาคาร
 นายกิตติพันธ์ กิตา
 วิศวกรโยธา

แก้ไขแบบ

ครั้งที่	แบบแสดง/รายละเอียด	วันที่


แผ่นที่

จำนวนแบบ/แผ่น

ID-2.18

ไม่ใช้ตัวเลขที่กำกับไว้เท่านั้น ห้ามรีดจากแบบ

หมายเหตุ : - ตรวจสอบรายละเอียดหน้างานจริงก่อนทำการติดตั้งหรือเริ่มงาน
 - รายละเอียดวัดตามรูปหรือเทียบเท่า
 - ผู้รับจ้างต้องนำเสนอวัสดุให้เจ้าหน้าที่อาคารพิจารณาก่อนดำเนินการ

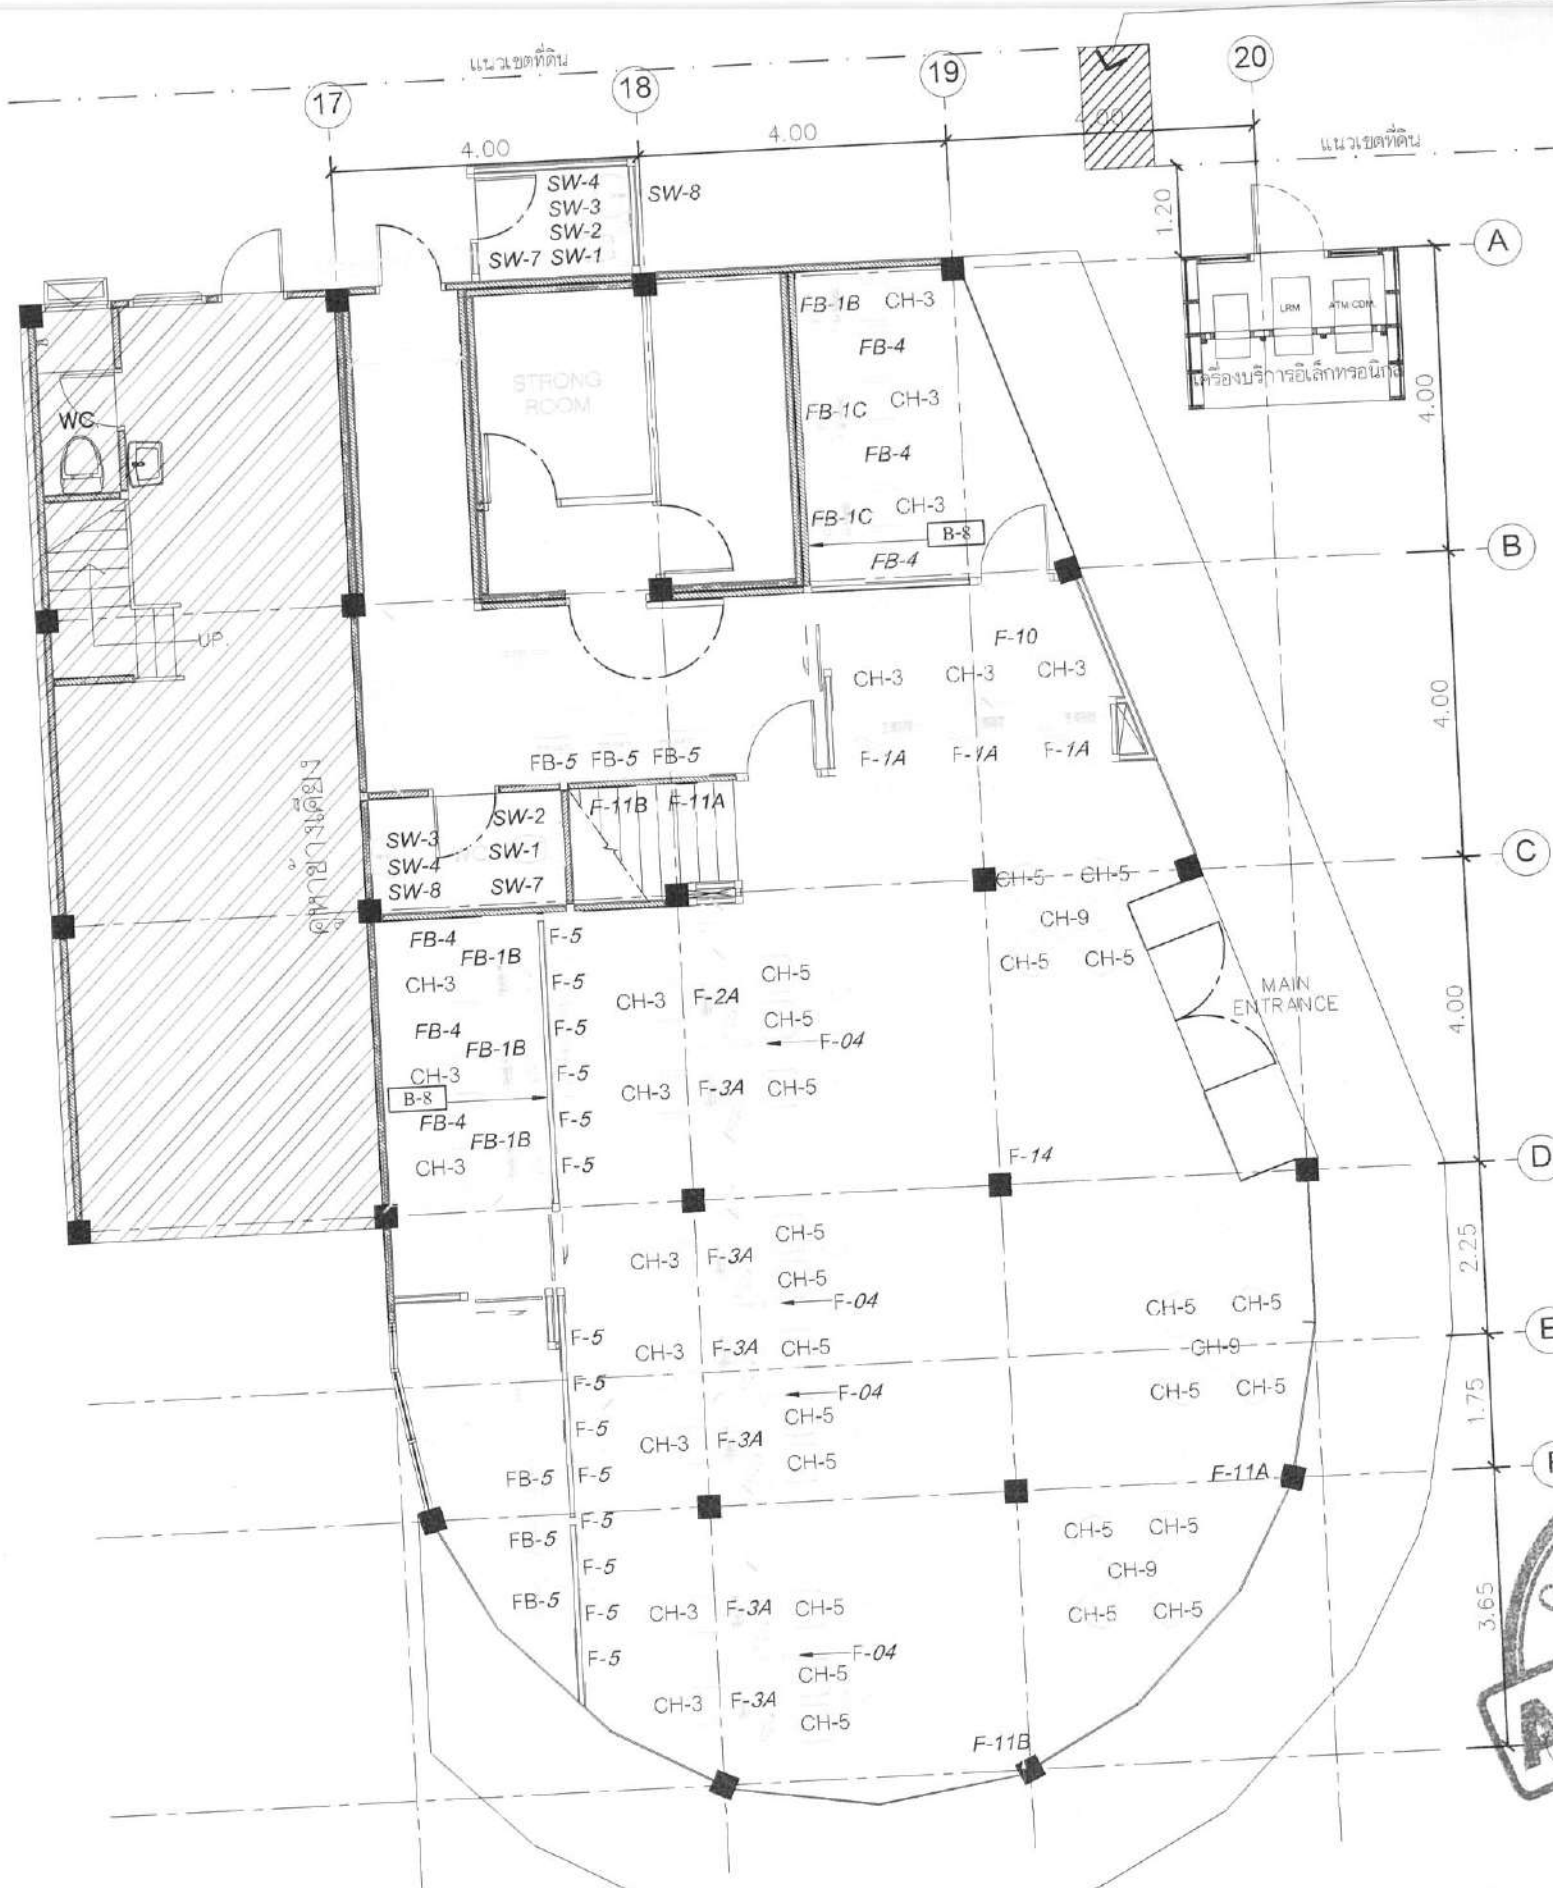

1st FLOOR FURNITURE KEY PLAN

SCALE

1:100

- หมายเหตุ :
- ตรวจสอบระยะหน้างานจริงก่อนทำการติดตั้งหรือเริ่มงาน
 - รายละเอียดวัสดุตามระบบหรือเทียบเท่า
 - ผู้รับจ้างต้องนำเสนอวัสดุให้เจ้าหน้าที่ธนาคารพิจารณาอนุมัติก่อนดำเนินการ

LEGENT	
F-1A	TELLER UNIT (1.20 x 1.05 M.)
F-1B	TELLER UNIT (1.40 x 1.05 M.)
F-2A	เปิดบัญชี (1.20 x 0.75 M.)
F-2B	เปิดบัญชี (1.40 x 0.75 M.)
F-3A(L,R)	สินเชื่อ/บริหารหนี้ (1.20 x 0.75 M.)
F-3B(L,R)	สินเชื่อ/บริหารหนี้ (1.40 x 0.75 M.)
F-04	PARTITION
F-04A	PARTITION
F-05	CSR BACK CABINET (0.60 M.)
F-06	CSR BACK CABINET (0.70 M.)
F-7(L,R)	MGR. UNIT (0.80 x 1.60 M.)
F-09	PANTRY (0.80 x 0.80 M.)
F-10	MOBILE CABINET
F-11A	POSTER FRAME
F-11B	POSTER FRAME (คอกบอร์ด แบบมีหน้าต่างแสง)
F-14	SHOWCASE
F-16	โต๊ะกลม ห้องประชุม (W90 X H75 CM.)
LEGENT	
FB-1A	โต๊ะพนักงาน (W100xH70xH75)cm. TOP ผิวเมลามีน สีขาว
FB-1B	โต๊ะพนักงาน (W120xH70xH75)cm. TOP ผิวเมลามีน สีขาว
FB-1C	โต๊ะพนักงาน (W140xH70xH75)cm. TOP ผิวเมลามีน สีขาว
FB-2	โต๊ะประชุม (W70xH70xH75)cm. TOP ผิวเมลามีน สีขาว
FB-3	โต๊ะทำงานหัวหน้าส่วนบริหารหนี้/สินเชื่อ/สินเชื่อ (W160xH80xH75)cm. TOP ผิวเมลามีน สีขาว
FB-4	MOBILE CABINET (W40xH50xH65)cm. TOP ผิวเมลามีน สีขาว
FB-5	ตู้เอกสารวาง PRINTER (W80xH50xH80)cm. บานเปิดไม้เสริมตั้ง 2 ชั้น TOP ผิวเมลามีน สีขาว
FB-6	ตู้เอกสารวาง (W80xH40xH160)cm. บานเปิดไม้เสริมตั้ง 2 ชั้น TOP ผิวเมลามีน สีขาว
FB-7	ตู้เอกสารวาง (W80xH40xH200)cm. บานเปิดไม้เสริมตั้ง 5 ชั้น TOP ผิวเมลามีน สีขาว
FB-7A	ตู้เอกสารวาง (W70xH40xH200)cm. บานเปิดไม้เสริมตั้ง 5 ชั้น TOP ผิวเมลามีน สีขาว
FB-8	โต๊ะประชุม (W140xH70xH75)cm. TOP ผิวเมลามีน สีขาว
FB-9	โต๊ะประชุม (W160xH70xH75)cm. TOP ผิวเมลามีน สีขาว
S-1A	สกรีนอะคริลิกหน้าโต๊ะ (W120xH40)cm. หน้า 8 มม.
S-1B	สกรีนอะคริลิกหน้าโต๊ะ (W140xH40)cm. หน้า 8 มม.
S-1C	สกรีนอะคริลิกหน้าโต๊ะ (W160xH40)cm. หน้า 8 มม.
งานสุขภัณฑ์	
SW-1	โถ้วานน้ำล้างมือ (ชนิดทอลฟรี) รุ่น VENDORIA C1163 สีขาว
SW-2	โถ้วานน้ำล้างมือ (ชนิดทอลฟรี) รุ่น VENDORIA C1163 สีขาว
SW-3	อ่างล้างหน้าชนิดแขวนผนัง COTTO รุ่น VENETI C014 (STANDARD) สีขาว
SW-4	อ่างล้างหน้าชนิดแขวนผนัง COTTO รุ่น VENETI C014 (STANDARD) สีขาว
SW-5	โถ้วานน้ำล้างมือ (ชนิดทอลฟรี) รุ่น VENDORIA C1163 สีขาว
SW-6	โถ้วานน้ำล้างมือ (ชนิดทอลฟรี) รุ่น VENDORIA C1163 สีขาว
SW-7	โถ้วานน้ำล้างมือ (ชนิดทอลฟรี) รุ่น VENDORIA C1163 สีขาว
SW-8	โถ้วานน้ำล้างมือ (ชนิดทอลฟรี) รุ่น VENDORIA C1163 สีขาว
LEGENT	
CH-1	เก้าอี้ทำงานผู้บริหาร
CH-2	เก้าอี้ทำงานผู้จัดการ
CH-3	เก้าอี้ทำงานพนักงาน
CH-5	VISITOR CHAIR
CH-9	โต๊ะกลาง รุ่น FURDNI CUZCO-3
CH-10	เก้าอี้ PANTRY



ธนาคารอาคารสงเคราะห์

ธนาคารอาคารสงเคราะห์ สำนักงาน
ฝ่ายบริหารสำนักงานและกิจการ
ส่วนวิศวกรรมและออกแบบ อาคาร
เลขที่ ๖๑ ถนนพระราม ๕ ห้วย
กรุงเทพ ๑๐๓๑๐
โทรศัพท์ : (๐๒) ๒๐๒ ๑๕๕
www.ghb.co.th

ชื่อโครงการ

ปรับปรุงอาคารสำนักงาน
ธนาคารอาคารสงเคราะห์
ฝ่ายอาคารและ
ประจำปี 2567

แบบแสดง

1st. REFLECTED CEILING PL

มาตราส่วน 1:100

ผู้ออกแบบและเขียนแบบ

งานสถาปัตยกรรม

นางสาววิภา ศรีแก้ว

งานระบบประกอบอาคาร

นายกิตติพันธ์ พิธา

วิศวกรโยธา

แก้ไขแบบ

ครั้งที่

แบบแสดง/รายละเอียด


ผู้

วันที่

จำนวนแบบ/ชุด

ID-2.19

ให้ใช้ตามคำสั่งที่กำหนดไว้เท่านั้น ห้ามคัดลอก

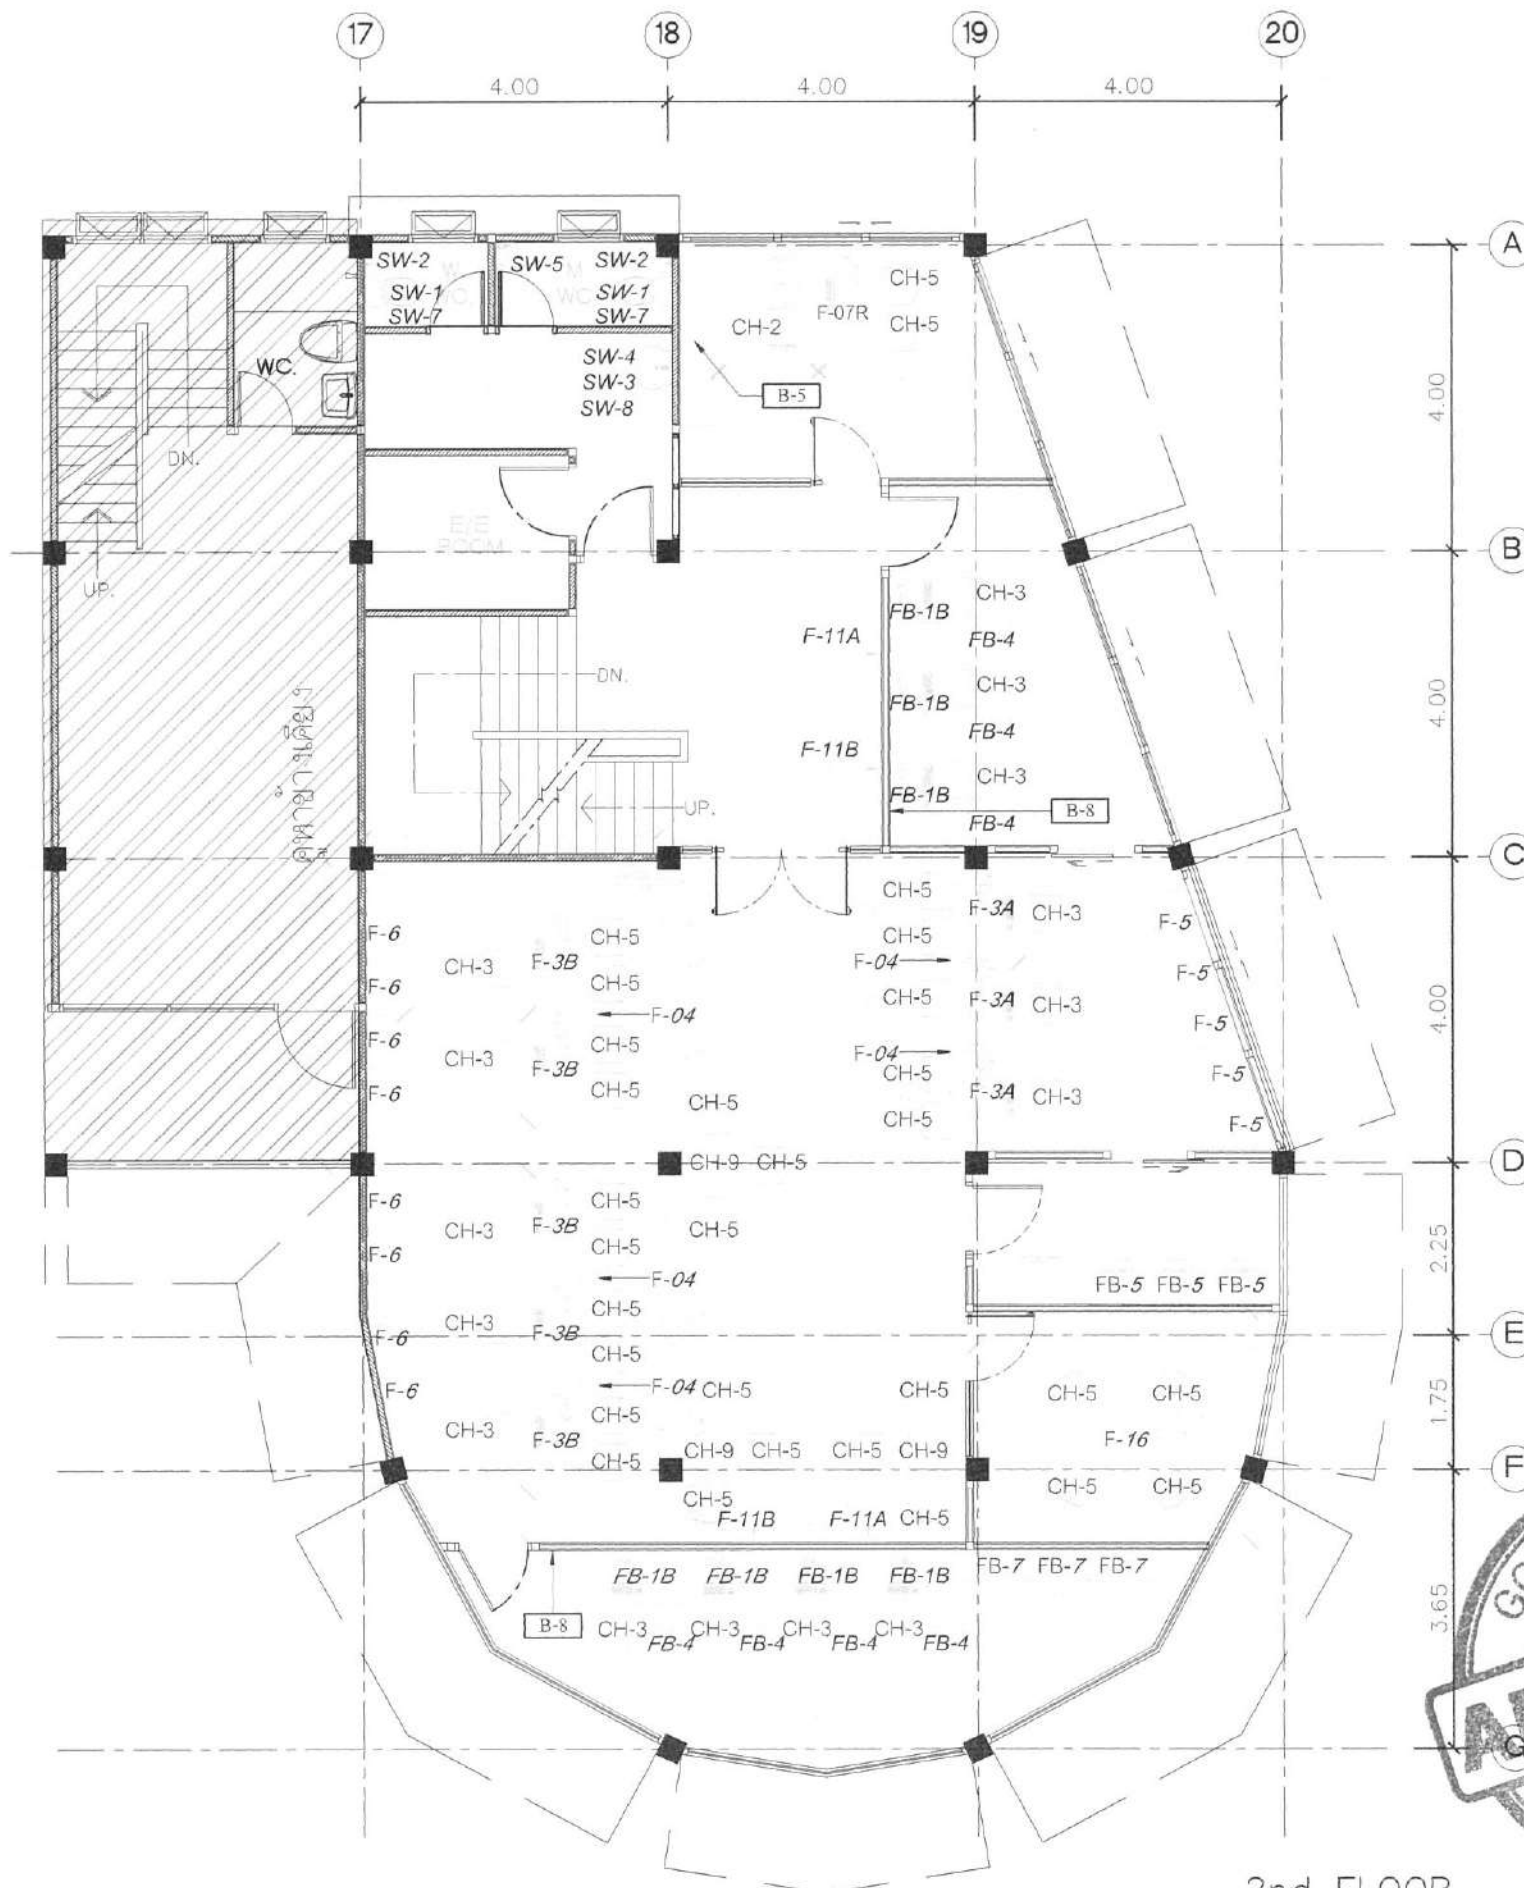

2nd FLOOR
FURNITURE KEY PLAN

SCALE 1:100

LEGENT	
F-1A	TELLER UNIT (1.20 x 1.05 M.) เคาน์เตอร์สูง
F-1B	TELLER UNIT (1.40 x 1.05 M.) เคาน์เตอร์สูง
F-2A	เบ็ดบังนุช (1.20 x 0.75 M.) เคาน์เตอร์เตี้ย
F-2B	เบ็ดบังนุช (1.40 x 0.75 M.) เคาน์เตอร์เตี้ย
F-3A(L,R)	ลิ้นชัก/บริหารหนี้ (1.20 x 0.75 M.) เคาน์เตอร์เตี้ย
F-3B(L,R)	ลิ้นชัก/บริหารหนี้ (1.40 x 0.75 M.) เคาน์เตอร์เตี้ย
F-04	PARTITION
F-04A	PARTITION
F-05	CSR BACK CABINET (0.60 M.)
F-06	CSR BACK CABINET (0.70 M.)
F-7(L,R)	MGR. UNIT (0.80 x 1.60 M.)
F-09	PANTRY (0.80 x 0.80 M.)
F-10	MOBILE CABINET
F-11A	POSTER FRAME
F-11B	POSTER FRAME (คีย์บอร์ด แบบมีวางบนเคาน์เตอร์)
F-14	SHOWCASE
F-16	โต๊ะกลม ห้องประชุม (W90 x H75 CM.)
LEGENT	
FB-1A	โต๊ะพนักงาน (W100xD70xH75)cm. TOP ผิวเมลามีน สีขาว/สีเทา มีบังตาโต๊ะ รางไฟโต๊ะ ขาโครงเหล็กสีเทาอ่อน
FB-1B	โต๊ะพนักงาน (W120xD70xH75)cm. TOP ผิวเมลามีน สีขาว/สีเทา มีบังตาโต๊ะ รางไฟโต๊ะ ขาโครงเหล็กสีเทาอ่อน
FB-1C	โต๊ะพนักงาน (W140xD70xH75)cm. TOP ผิวเมลามีน สีขาว/สีเทา มีบังตาโต๊ะ รางไฟโต๊ะ ขาโครงเหล็กสีเทาอ่อน
FB-2	โต๊ะประชุม (W70xD70xH75)cm. TOP ผิวเมลามีน สีขาว/สีเทา ขาโครงเหล็กสีเทาอ่อน
FB-3	โต๊ะทำงานหัวหน้าส่วนบริหารหนี้/ห้องผู้จัดการหนี้ (W160xD80xH75)cm. TOP ผิวเมลามีน สีขาว/สีเทา / ด้านข้าง ผิวเมลามีน สีเทาอ่อน
FB-4	MOBILE CABINET (W40xD30xH65)cm. TOP ผิวเมลามีน สีขาว/สีเทา / ด้านข้าง-หน้าลิ้นชัก ผิวเมลามีน สีเทาอ่อน
FB-5	ตู้เอกสารวาง PRINTER (W80xD50xH80)cm. บานเปิดไม้ ใส่นั่ง 2 ชั้น TOP ผิวเมลามีน สีขาว/สีเทา / ด้านข้าง-หน้าบาน ผิวเมลามีน สีเทาอ่อน
FB-6	ตู้เอกสารวาง (W80xD40xH160)cm. บานเปิดไม้ ใส่นั่ง 2 ชั้น / ด้านข้างบานเปิดไม้ ใส่นั่ง 2 ชั้น TOP ผิวเมลามีน สีขาว/สีเทา / ด้านข้าง-หน้าบาน ผิวเมลามีน สีเทาอ่อน
FB-7	ตู้เอกสารสูง (W80xD40xH200)cm. บานเปิดไม้ ใส่นั่ง 5 ชั้น TOP ผิวเมลามีน สีขาว/สีเทา / ด้านข้าง-หน้าบาน ผิวเมลามีน สีเทาอ่อน
FB-7A	ตู้เอกสารสูง (W70xD40xH200)cm. บานเปิดไม้ ใส่นั่ง 5 ชั้น TOP ผิวเมลามีน สีขาว/สีเทา / ด้านข้าง-หน้าบาน ผิวเมลามีน สีเทาอ่อน
FB-8	โต๊ะประชุม (W140xD70xH75)cm. TOP ผิวเมลามีน สีขาว/สีเทา
FB-9	โต๊ะประชุม (W160xD70xH75)cm. TOP ผิวเมลามีน สีขาว/สีเทา
S-1A	สกรีนอะคริลิกกันหน้าโต๊ะ (W120xH40)cm. หน้า 8 มม. สีขาวรุ่น PO18 (สำหรับโต๊ะกว้าง 1.40 m.)
S-1B	สกรีนอะคริลิกกันหน้าโต๊ะ (W140xH40)cm. หน้า 8 มม. สีขาวรุ่น PO18 (สำหรับโต๊ะกว้าง 1.60 m.)
งานสุขภัณฑ์	
SW-1	โถสุขภัณฑ์นั่งราบฟลัชวาล์ว (ชนิดท่อลงพื้น) รุ่น VENDORIA C1163 สีขาว - ติดปั๊บล้าง : ทรง COTTO CT179(HM)
SW-2	สายฉีดชำระครบชุด-โครม HANG รุ่น SS-11CR
SW-3	อ่างล้างหน้าชนิดแขวนผนัง COTTO รุ่น เวเนดี C014 (STANDARD) สีขาว - พอน้ำทิ้งอ่างล้างหน้าแบบกระป๋องยาว 39 ซม. COTTO CT690AX(HM) - สายน้ำทิ้งอ่างล้างหน้า ยาว 16 นิ้ว COTTO Z402(HM) - ตะแกรงอ่างล้างหน้า แบบตั้ง COTTO CT673(HM) โครมเมียม - ติดปั๊บล้าง : ทรง COTTO CT179(HM)
SW-4	ก๊อกอ่างล้างหน้าเดี่ยว COTTO CT167D(HM) - ติดปั๊บล้าง : ทรง COTTO CT179(HM)
SW-5	โถปัสสาวะชาย COTTO รุ่น C307 สีขาว - ฟลัชวาล์วโถปัสสาวะชายท่อโค้งชนิดกด COTTO CT474M(S)(HM) สีโครม - พอน้ำทิ้งกระป๋องสำหรับโถปัสสาวะ COTTO CT681
SW-6	ชุดฝักบัวพร้อมสาย 1 ฟังก์ชัน COTTO รุ่น ZHO20(HM)
SW-7	ที่ใส่กระดาษชำระ JRT-Insight
SW-8	กระเบื้องปูพื้น ขนาด 60x75 รุ่น LQ-03 AMERICAN STANDARD
LEGENT	
CH-1	เก้าอี้ทำงานผู้บริหาร
CH-2	เก้าอี้ทำงานผู้จัดการ
CH-3	เก้าอี้ทำงานพนักงาน
CH-5	VISITOR CHAIR
CH-9	โต๊ะกลาง รุ่น FURDINI CUZCO-3
CH-10	เก้าอี้ PANTRY



ธนาคารอาคารสงเคราะห์

ธนาคารอาคารสงเคราะห์ สำนักงานใหญ่
ฝ่ายบริหารสำนักงานและกิจการสาขา
ส่วนวิศวกรรมและออกแบบ อาคาร ๒ ชั้น ๔
เลขที่ ๖๓ ถนนพระราม ๕ ห้วยขวาง
กรุงเทพฯ ๑๐๓๑๐
โทรศัพท์ : (๐๒) ๒๐๒ ๑๔๓๐
www.ghb.co.th

ชื่อโครงการ

ปรับปรุงอาคารสำนักงาน
ธนาคารอาคารสงเคราะห์
สาขานครปฐม
ประจำปี 2567

แบบแสดง

2nd. REFLECTED CEILING PLAN

มาตราส่วน 1:100

ผู้ออกแบบและเขียนแบบ

งานสถาปัตยกรรม

นางสาววิภา ศรีแก้ว

งานระบบประกอบอาคาร

นายกิตติพันธ์ กิตา

วิศวกรโยธา

แก้ไขแบบ


ครั้งที่	แบบแก้ไข/รายละเอียด	วันที่

แผ่นที่ จำนวนแบบ/แผ่น

ID-2.20

ให้ใช้ตัวเลขที่กำกับไว้เท่านั้น ห้ามวัดจากแบบ

หมายเหตุ : - ตรวจสอบรายละเอียดก่อนทำการติดตั้งหรือใช้งาน
- รายละเอียดควรดูตามระบุหรือเทียบเท่า
- ผู้รับจ้างต้องนำเสนอวัสดุให้เจ้าหน้าที่ธนาคารพิจารณาก่อนดำเนินการ

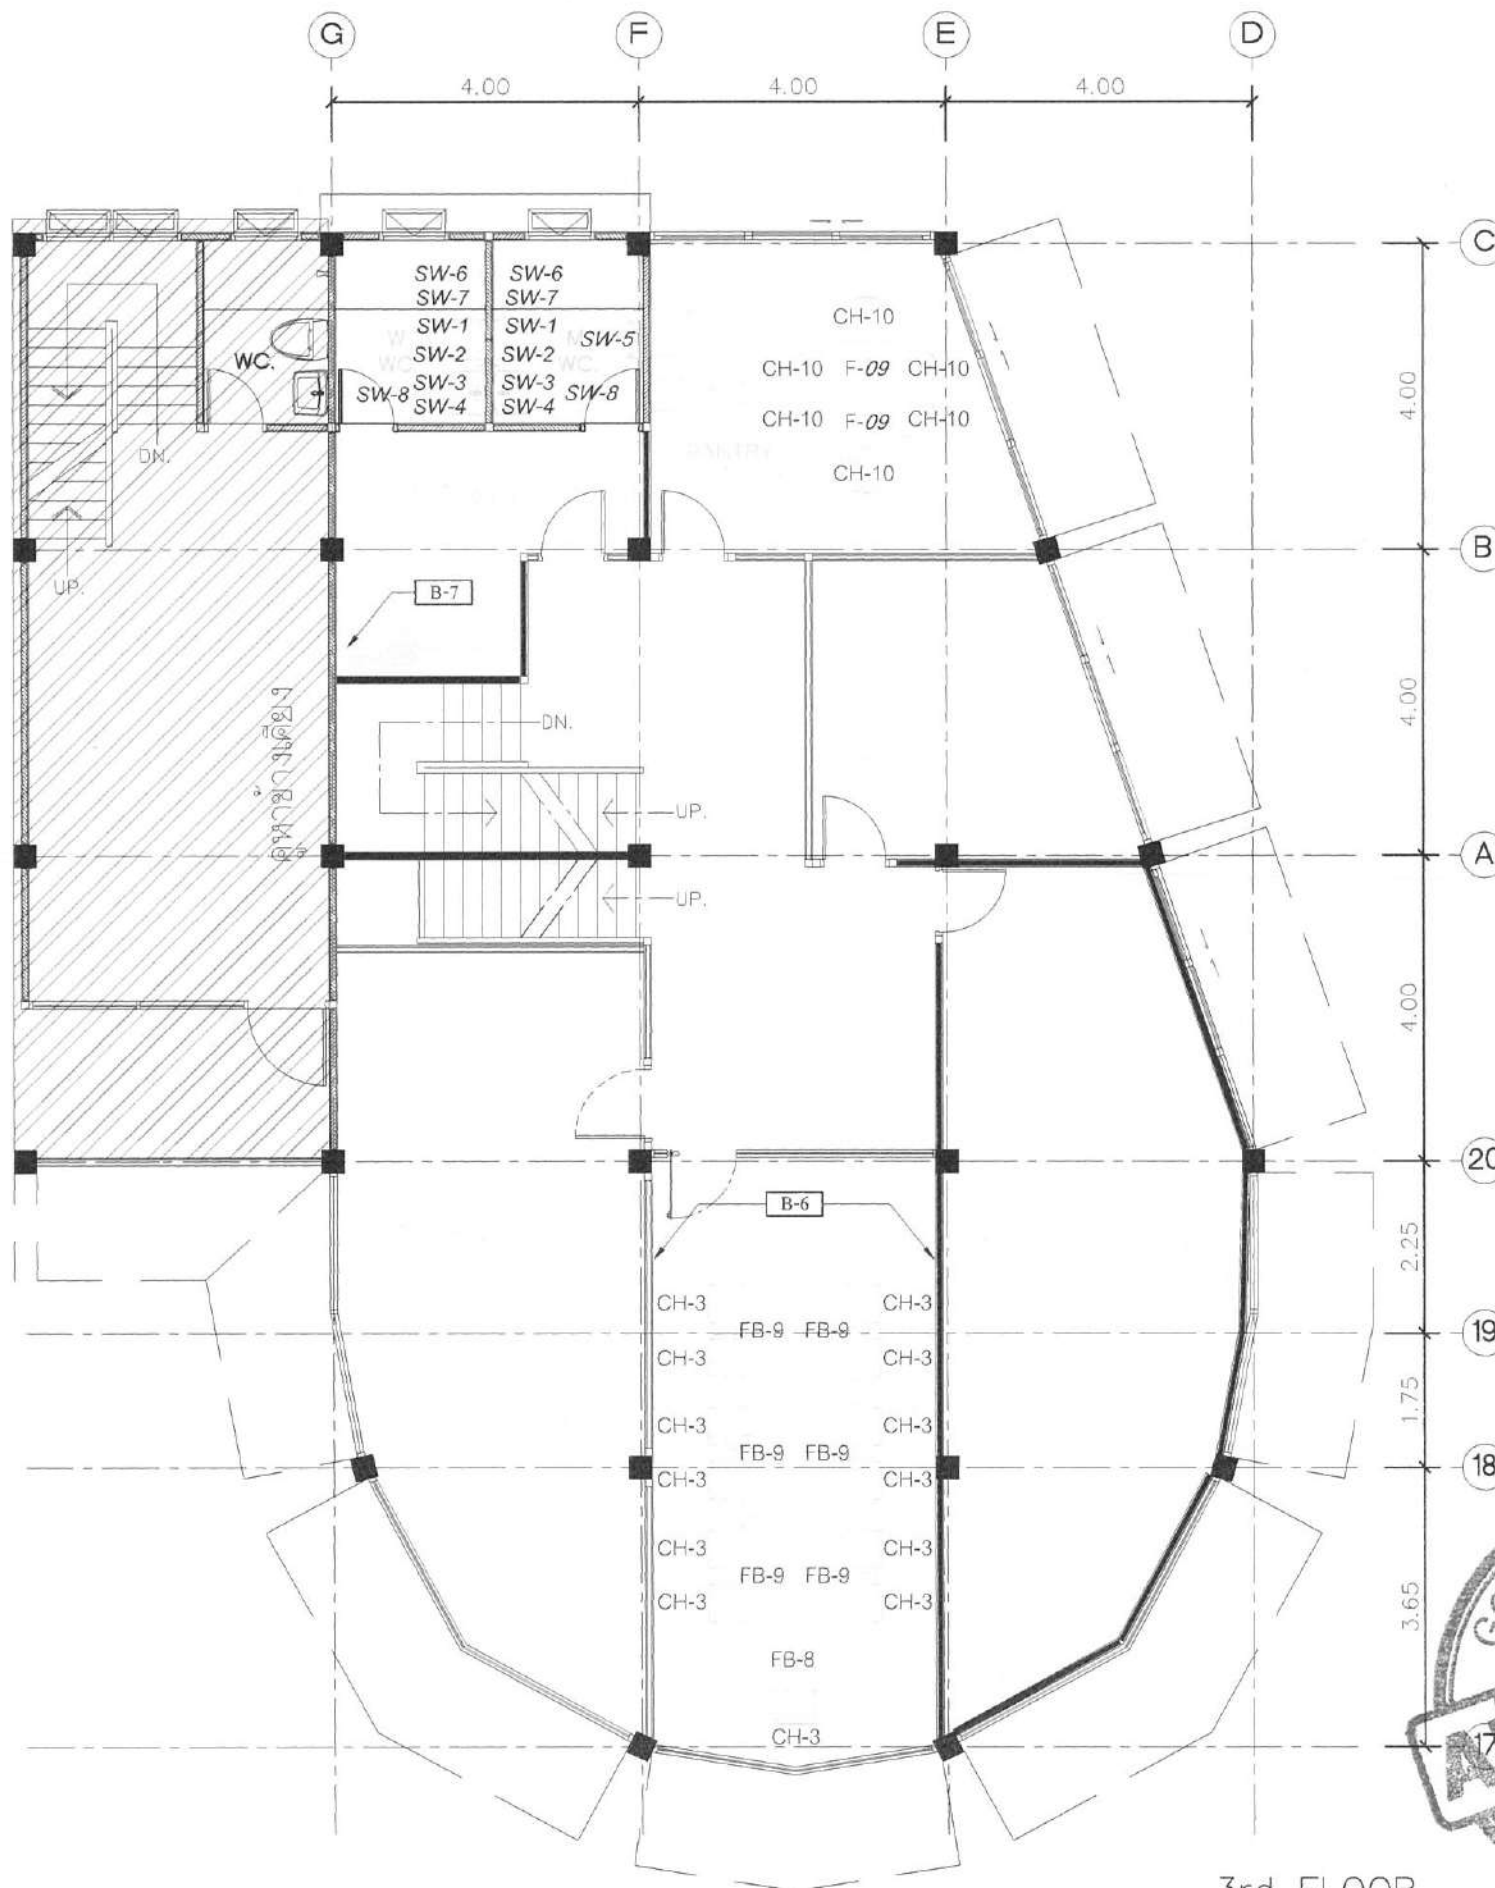

3rd FLOOR
FURNITURE KEY PLAN

SCALE 1:100

LEGENT	
F-1A	TELLER UNIT (1.20 x 1.05 M.) เคาน์เตอร์สูง
F-1B	TELLER UNIT (1.40 x 1.05 M.) เคาน์เตอร์สูง
F-2A	เปิดบัญชี (1.20 x 0.75 M.) เคาน์เตอร์เตี้ย
F-2B	เปิดบัญชี (1.40 x 0.75 M.) เคาน์เตอร์เตี้ย
F-3A(L,R)	ลิ้นชัก/บริหารหนี้ (1.20 x 0.75 M.) เคาน์เตอร์เตี้ย
F-3B(L,R)	ลิ้นชัก/บริหารหนี้ (1.40 x 0.75 M.) เคาน์เตอร์เตี้ย
F-04	PARTITION
F-04A	PARTITION
F-05	CSR BACK CABINET (0.60 M.)
F-06	CSR BACK CABINET (0.70 M.)
F-7(L,R)	MGR. UNIT (0.80 x 1.60 M.)
F-09	PANTRY (0.80 x 0.80 M.)
F-10	MOBILE CABINET
F-11A	POSTER FRAME
F-11B	POSTER FRAME (คีย์บอร์ด แบบมีห่วงสแตนด์)
F-14	SHOWCASE
F-16	โต๊ะกลม ห้องประชุม (W90 x H75 CM.)
LEGENT	
FB-1A	โต๊ะพนักงาน (W100xH70xH75)cm. TOP ผิวเมลามีน สีคอปาลีโน มีบังตาได้โต๊ะ วางไฟโต๊ะ ขาโครมเหล็กสีเทาอ่อน
FB-1B	โต๊ะพนักงาน (W120xH70xH75)cm. TOP ผิวเมลามีน สีคอปาลีโน มีบังตาได้โต๊ะ วางไฟโต๊ะ ขาโครมเหล็กสีเทาอ่อน
FB-1C	โต๊ะพนักงาน (W140xH70xH75)cm. TOP ผิวเมลามีน สีคอปาลีโน มีบังตาได้โต๊ะ วางไฟโต๊ะ ขาโครมเหล็กสีเทาอ่อน
FB-2	โต๊ะประชุม (W70xH70xH75)cm. TOP ผิวเมลามีน สีคอปาลีโน ขาโครมเหล็กสีเทาอ่อน
FB-3	โต๊ะทำงานหัวหน้าส่วนบริหารหนี้/ห้องผู้จัดการเขต (W160xH80xH75)cm. TOP ผิวเมลามีน สีคอปาลีโน / ด้านข้าง ผิวเมลามีน สีเทาอ่อน
FB-4	MOBILE CABINET (W40xH50xH65)cm. TOP ผิวเมลามีน สีคอปาลีโน / ด้านข้าง-หน้าสีฉีก ผิวเมลามีน สีเทาอ่อน
FB-5	ตู้เอกสารเดี่ยววาง PRINTER (W80xH50xH80)cm.บานเปิดไม้ไผ่เพิ่มตั้ง 2 ชั้น TOP ผิวเมลามีน สีคอปาลีโน / ด้านข้าง-หน้าบาน ผิวเมลามีน สีเทาอ่อน
FB-6	ตู้เอกสารกลาง (W80xH40xH160)cm. ด้านบนเปิดโล่งเพิ่มตั้ง 2 ชั้น / ด้านล่างบานเปิดไม้ ไผ่เพิ่มตั้ง 2 ชั้น TOP ผิวเมลามีน สีคอปาลีโน / ด้านข้าง-หน้าบาน ผิวเมลามีน สีเทาอ่อน
FB-7	ตู้เอกสารสูง (W80xH40xH200)cm. บานเปิดไม้ ไผ่เพิ่มตั้ง 5 ชั้น TOP ผิวเมลามีน สีคอปาลีโน / ด้านข้าง-หน้าบาน ผิวเมลามีน สีเทาอ่อน
FB-7A	ตู้เอกสารสูง (W70xH40xH200)cm. บานเปิดไม้ ไผ่เพิ่มตั้ง 5 ชั้น TOP ผิวเมลามีน สีคอปาลีโน / ด้านข้าง-หน้าบาน ผิวเมลามีน สีเทาอ่อน
FB-8	โต๊ะประชุม (W140xH70xH75)cm. TOP ผิวเมลามีน สีคอปาลีโน
FB-9	โต๊ะประชุม (W160xH70xH75)cm. TOP ผิวเมลามีน สีคอปาลีโน
S-1A	สกรีนอะครีลิกกันหน้าโต๊ะ (W120xH40)cm. หน้า 8 มม. สีขาวรุ่น P018 (สำหรับโต๊ะกว้าง 1.40 m.)
S-1B	สกรีนอะครีลิกกันหน้าโต๊ะ (W140xH40)cm. หน้า 8 มม. สีขาวรุ่น P018 (สำหรับโต๊ะกว้าง 1.60 m.)
งานสุขภัณฑ์	
SW-1	โถสุขภัณฑ์นั่งราบพรีซาวล์ (ชนิดทอลงพื้น) รุ่น VENDORIA C1163 สีขาว -สตอปวาล์ว 1 ทาง COTTO CT179(HM)
SW-2	สายฉีดชำระครบชุด-โครม HANG รุ่น SS-11CR
SW-3	อ่างล้างหน้ารีตินีแวนคานี COTTO รุ่น VANCE C014 (STANDARD) สีขาว -ห้องน้ำอ่างล้างหน้าแบบกระป๋องยาว 39 ซม. COTTO CT680AX(HM) -สายน้ำอ่างล้างหน้า ยาว 16 นิ้ว COTTO Z402(HM) -ละอองอ่างล้างหน้า แบบตั้ง COTTO CT673(HM) โครเมียม -สตอปวาล์ว 1 ทาง COTTO CT179(HM)
SW-4	ก๊อกอ่างล้างหน้าเดี่ยว COTTO CT167D(HM) -สตอปวาล์ว 1 ทาง COTTO CT179(HM)
SW-5	โถปัสสาวะชาย COTTO รุ่น C307 สีขาว -ฟลัชวาล์วโถปัสสาวะชายท่อโค้งน็อค COTTO CT474N(S)(HM) สีโครม -ห้องน้ำทิ้งขยะสำหรับโถปัสสาวะ COTTO CT681
SW-6	ชุดฝักบัวพร้อมสาย 1 ฟังก์ชั่น COTTO รุ่น ZH020(HM)
SW-7	ที่ใส่กระดาษชำระ JR-Insight
SW-8	กระเบื้องปูพื้น ขนาด 50x75 รุ่น LQ-03 AMERICAN STANDARD
LEGENT	
CH-1	เก้าอี้ทำงานผู้บริหาร
CH-2	เก้าอี้ทำงานผู้จัดการ
CH-3	เก้าอี้ทำงานพนักงาน
CH-5	VISITOR CHAIR
CH-9	โต๊ะกลาง รุ่น FURDINI CUZCO-3
CH-10	เก้าอี้ PANTRY



ธนาคารอาคารสงเคราะห์

ธนาคารอาคารสงเคราะห์ สำนักงานใหญ่
ฝ่ายบริหารสำนักงานและกิจการสาขา
ส่วนวิศวกรรมและออกแบบ อาคาร ๒ ชั้น ๔
เลขที่ ๒๓ ถนนพระราม ๕ แขวงบาง
กุ่ม เขต ๑๐ กรุงเทพฯ ๑๐๓๑๐
โทรศัพท์ : (๐๒) ๒๐๒ ๑๕๓๐
www.ghb.co.th

ชื่อโครงการ

ปรับปรุงอาคารสำนักงาน
ธนาคารอาคารสงเคราะห์
สาขานครปฐม
ประจำปี 2567

แบบแสดง

3rd. REFLECTED CEILING PLAN

มาตราส่วน 1:100

ผู้ออกแบบและเขียนแบบ

งานสถาปัตยกรรม

นางสาววิภา ตรีแก้ว

งานระบบประกอบอาคาร

นายกิตติพันธ์ กิตา

วิศวกรโยธา

แก้ไขแบบ

ครั้งที่	แบบแสดง/รายละเอียด	วันที่


แผ่นที่ จำนวนแบบ/แผ่น

ID-2.21 -

ให้ใช้ตัวเลขที่กำกับไว้เท่านั้น ห้ามคัดลอกแบบ

หมายเหตุ : - ตรวจสอบรายละเอียดงานจริงก่อนทำการติดตั้งหรือเริ่มงาน
- รายละเอียดวัสดุตามระบุหรือเทียบเท่า
- ผู้รับจ้างต้องนำเสนอวัสดุให้เจ้าหน้าที่ธนาคารพิจารณาก่อนดำเนินการ

ป้อมเจ้าหน้าที่รักษาความปลอดภัย

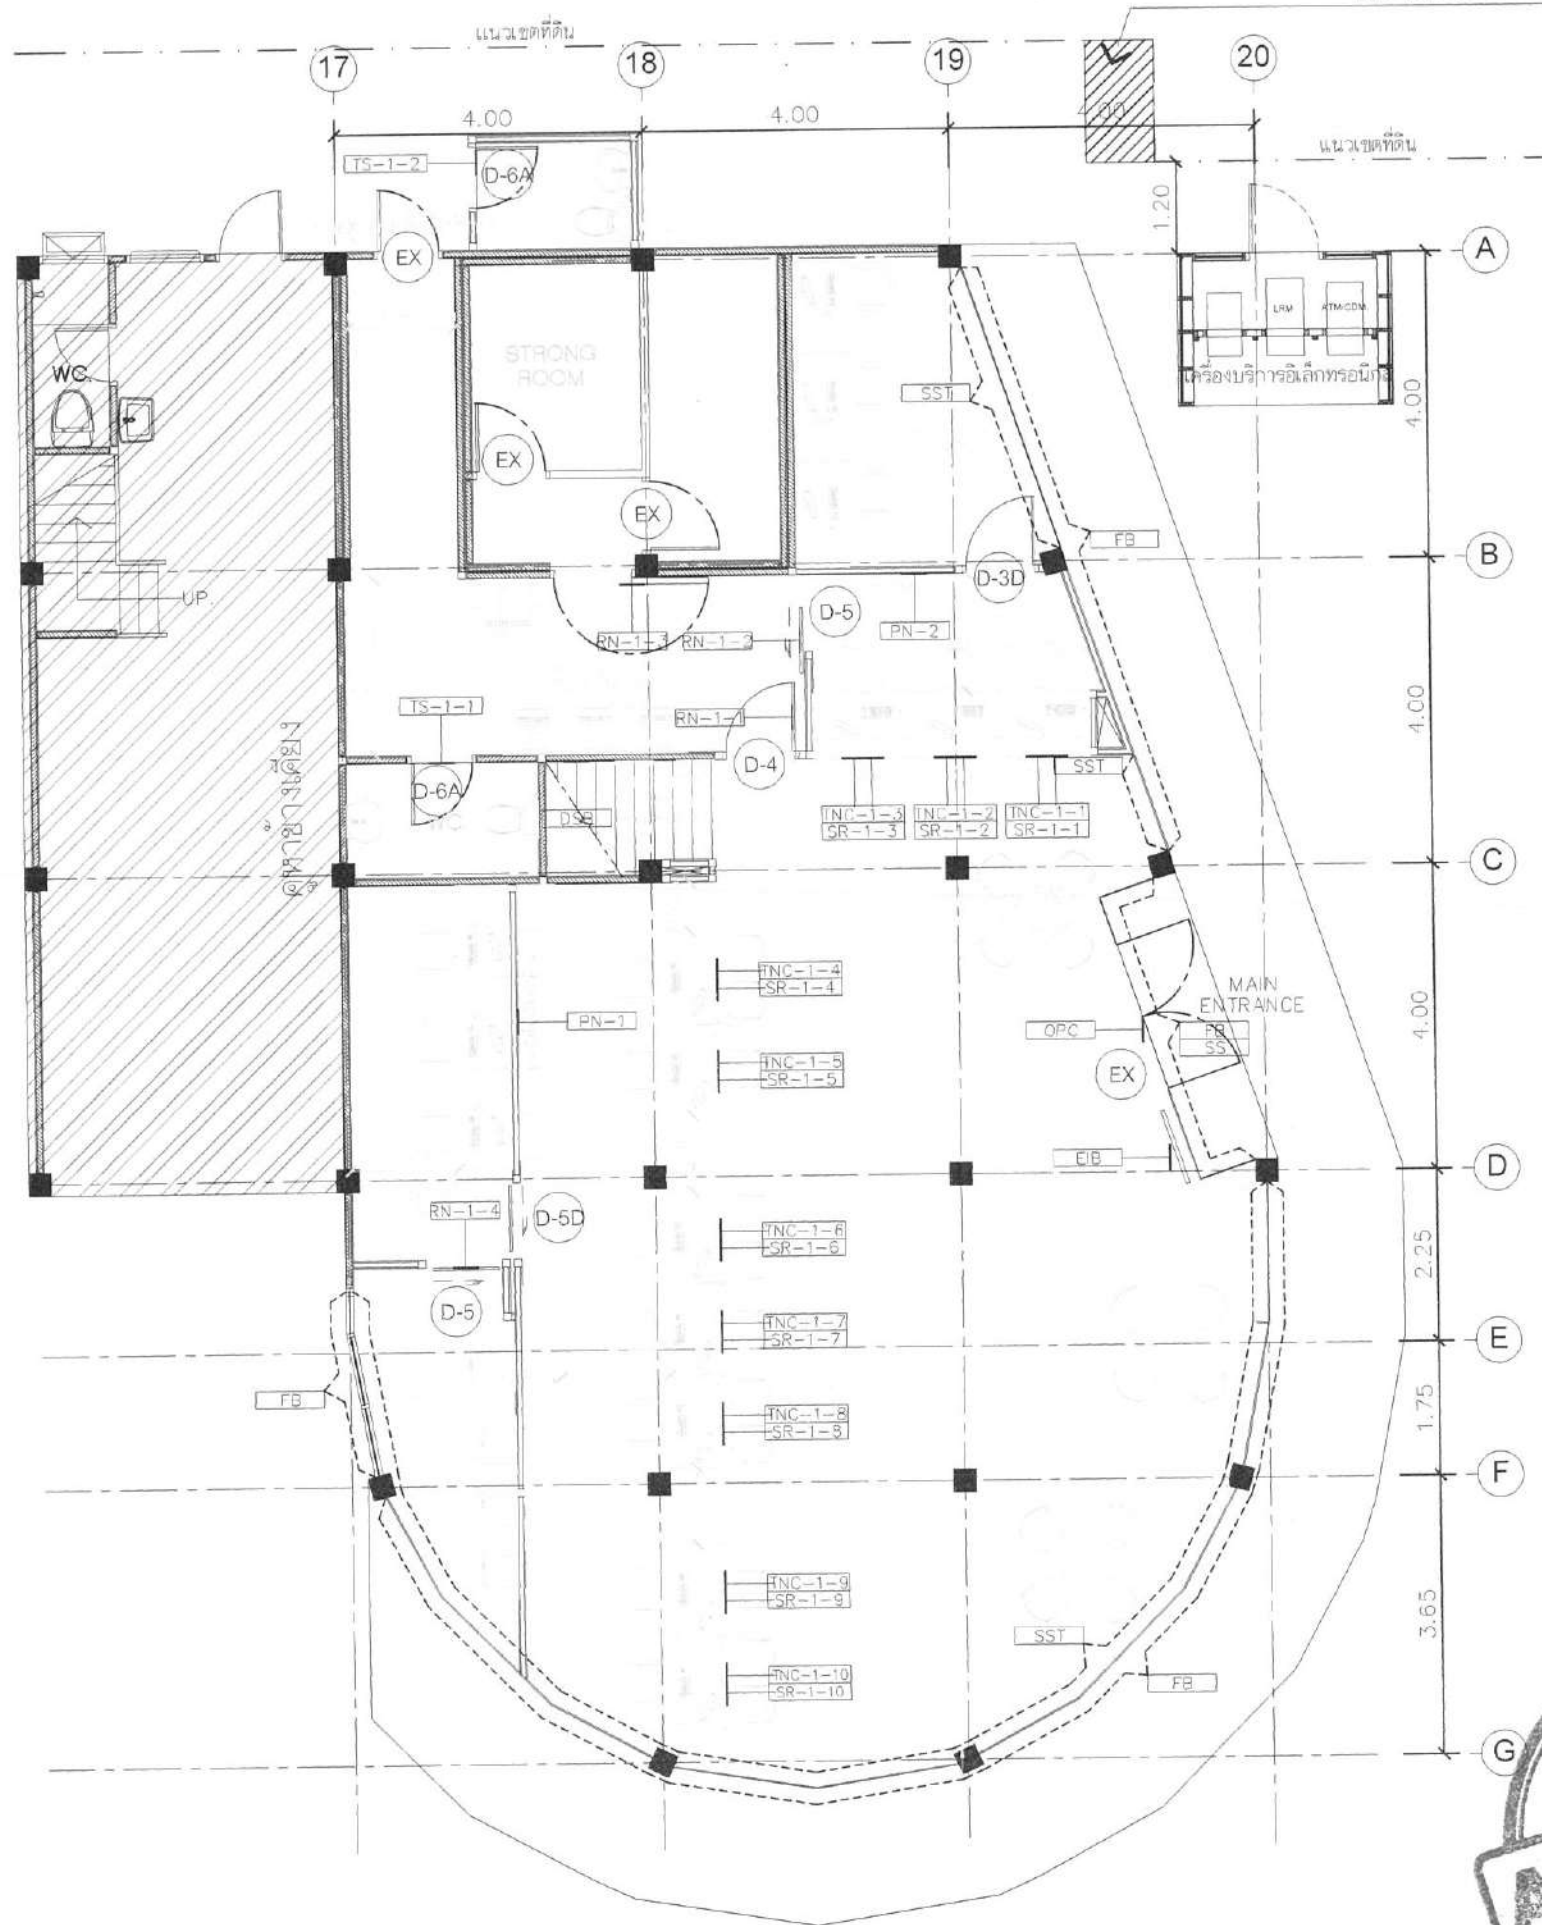

LEGENT	
EP	ป้ายไฟ BLADE SIGN (LOGOธนาคาร) หน้า 25 ซม. วัดตามมาตรฐานธนาคาร
FS	ป้ายไฟ FASCIA SIGN DI-CUT
RSA	ป้ายกล่องไฟคาดฟ้า ROOF TOP SIGN
PSB	Pylon Sign Type B
PSF	Pylon Sign Type F
DSA	Direction Sign Type A
DSB	Direction Sign Type B
BSB	ป้ายกล่องไฟขึ้นข้าง BLADE SIGN [TYPE A]
SR	Service Sign SR. ป้ายบริการช่องอัตโนมัติ
PN-1	LOGO ทำให้นกไทยมีบ้าน ช้อนไฟ LED
PN-2	LOGO ธอส ช้อนไฟ LED
PN-2A	LOGO ธอส ไม่ช้อนไฟ LED (ขนาด 0.65 x 0.20 ซม.) ห้องผู้จัดการ
PN-2B	LOGO ธอส ไม่ช้อนไฟ LED (ขนาด 0.98 x 0.40 ซม.) ห้องประธานอมหรี
PN-3	LOGO ธอส รักษาบ้านให้นกไทย
CSR	ป้ายกล่องตั้งพื้น COUNTER SERVICE SIGN
CS	กรอบป้ายแผ่นสแตนเลส COUNTER SERVICE SIGN
RN	ป้ายบอกห้อง ROOM NAME SIGN (แบบอะคริลิก)
RNA	ป้ายบอกห้อง ROOM NAME SIGN (แบบสแตนเลส)
TNC	ป้ายหน้า TELLER NUMBER SIGN -TYPE C (LED)
TW	ป้ายหน้าห้องน้ำหญิง TOILET WOMEN SIGN
TM	ป้ายหน้าห้องน้ำชาย TOILET MEN SIGN
TS	ป้ายหน้าห้องน้ำชาย+หญิง TOILET NAME SIGN-TYPE A
EIA	ป้าย ENTRANCE IDENTITY (STICKER)
EIB	ป้าย ENTRANCE IDENTITY (อะคริลิก)
EID	ป้าย ENTRANCE IDENTITY (กระจกเงาสีชาทอง)
SS	สติ๊กเกอร์ฝ้า DUSTED CRYSTAL [STICKER SIGN]
SST	STICKER See Through
OPC	ป้าย เบ็ด-ปิด
FM	ฟิล์มฝ้า FROSTED CRYSTAL (7725-324) สูง 1.00 ม. ช่อง 3M หรือเทียบเท่า
FB	ฟิล์มกระจกแสง NV-15 ช่อง 3M หรือเทียบเท่า
APC	Aluminium Composite Panel (FACADE)

LEGENT	
D-1	ประตูบานเปิดคู่ กระจกใสอบนิรภัย TEMPERED หน้า 12 มม. (2.00x2.00 m.)
D-1A	ประตูบานเปิดคู่ กระจกใสอบนิรภัย TEMPERED หน้า 12 มม. (1.80x2.00 m.)
D-2	ประตูบานเปิดเดี่ยว กระจกใสอบนิรภัย TEMPERED หน้า 12 มม. (0.90x2.00 m.)
D-2EX	ประตูบานเปิดเดี่ยว กระจกใสอบนิรภัยเปลี่ยนคู่ปรกณ
D-3	ประตูบานเปิดเดี่ยว กระจกใสอบนิรภัย ช้อนไฟ LED (0.90x2.00 m.)
D-4	ประตูบานเปิดเดี่ยว กระจกใสอบนิรภัย (0.90x2.00 m.)
D-5	ประตูบานเปิดเดี่ยว กระจกใสอบนิรภัย (0.90x2.00 m.)
D-5A	ประตูบานเปิดเดี่ยว กระจกใสอบนิรภัย เจาะช่องแสงกระจกใส (0.90x2.00 m.)
D-5B	ประตูบานเปิดเดี่ยว กระจกใสอบนิรภัย (1.00x2.00 m.)
D-6A	ประตูบานเปิดเดี่ยว กระจกใสอบนิรภัย (0.80x2.00 m.)
D-6B	ประตูบานเปิดเดี่ยว กระจกใสอบนิรภัย (0.70x2.00 m.)
D-7	ประตูบานเปิดเดี่ยว (ห้องน้ำคนกลาง)
D-8	ประตูบานเปิดเดี่ยว (ทางออกภายนอก)
D-9	ประตูบานเปิดเดี่ยว (ห้องเก็บของ)
D-10	ประตูบานเปิดเดี่ยว (ห้องเก็บของ)
D-11	ประตูบานเปิดเดี่ยว (ประตูหนีไฟ) (0.90x2.00 m.)
D-12	ประตูบานเปิดเดี่ยว (ประตูหนีไฟ)
D-13	ประตูบานเปิดเดี่ยว (ประตูหนีไฟ)
D-14	ประตูบานเปิดเดี่ยว (ประตูหนีไฟ) (0.90x2.00 m.)

***D-EX ประตูเดิม ช้อนไฟ LED ที่ความสูงตรวจสอบให้สามารถใช้งานได้ตามปกติ



1st FLOOR
SIGNAGE PLAN

SCALE 1:100



ธนาคารอาคารสงเคราะห์

ธนาคารอาคารสงเคราะห์ สำนักงานใหญ่
ฝ่ายบริหารสำนักงานและกิจการสาขา
ส่วนวิศวกรรมและออกแบบ อาคาร 2 ชั้น ๔
เลขที่ ๒๓ ถนนพระราม ๕ แขวงวัง
กรุงเทพฯ ๑๐๓๑๐
โทรศัพท์ : (๐๒๒) ๒๐๒ ๑๕๓๐
www.ghb.co.th

ชื่อโครงการ

ปรับปรุงอาคารสำนักงาน
ธนาคารอาคารสงเคราะห์
สาขานครปฐม
ประจำปี 2567

แบบแสดง

1st. REFLECTED CEILING PLAN

มาตราส่วน 1:100

ผู้ออกแบบและเขียนแบบ

งานสถาปัตยกรรม

นางสาววิภา ศรีแก้ว

งานระบบประกอบอาคาร

นายกิตติพันธ์ กิตยา

วิศวกรโยธา

-

แก้ไขแบบ

ครั้งที่

แบบแสดง/รายละเอียด

วันที่


แผ่นที่

จำนวนแบบ/แผ่น

ID-2.22

ให้ใช้ตัวแสดงที่ทันสมัยเท่านั้น ห้ามใช้จากแบบ

หมายเหตุ : - ตรวจสอบระยะหน้างานจริงก่อนทำการติดตั้งหรือเริ่มงาน
- รายละเอียดวัสดุตามระบุหรือเทียบเท่า
- ผู้รับจ้างต้องนำวัสดุไปเจ้าหน้าที่ธนาคารพิจารณาอนุมัติก่อนดำเนินการ

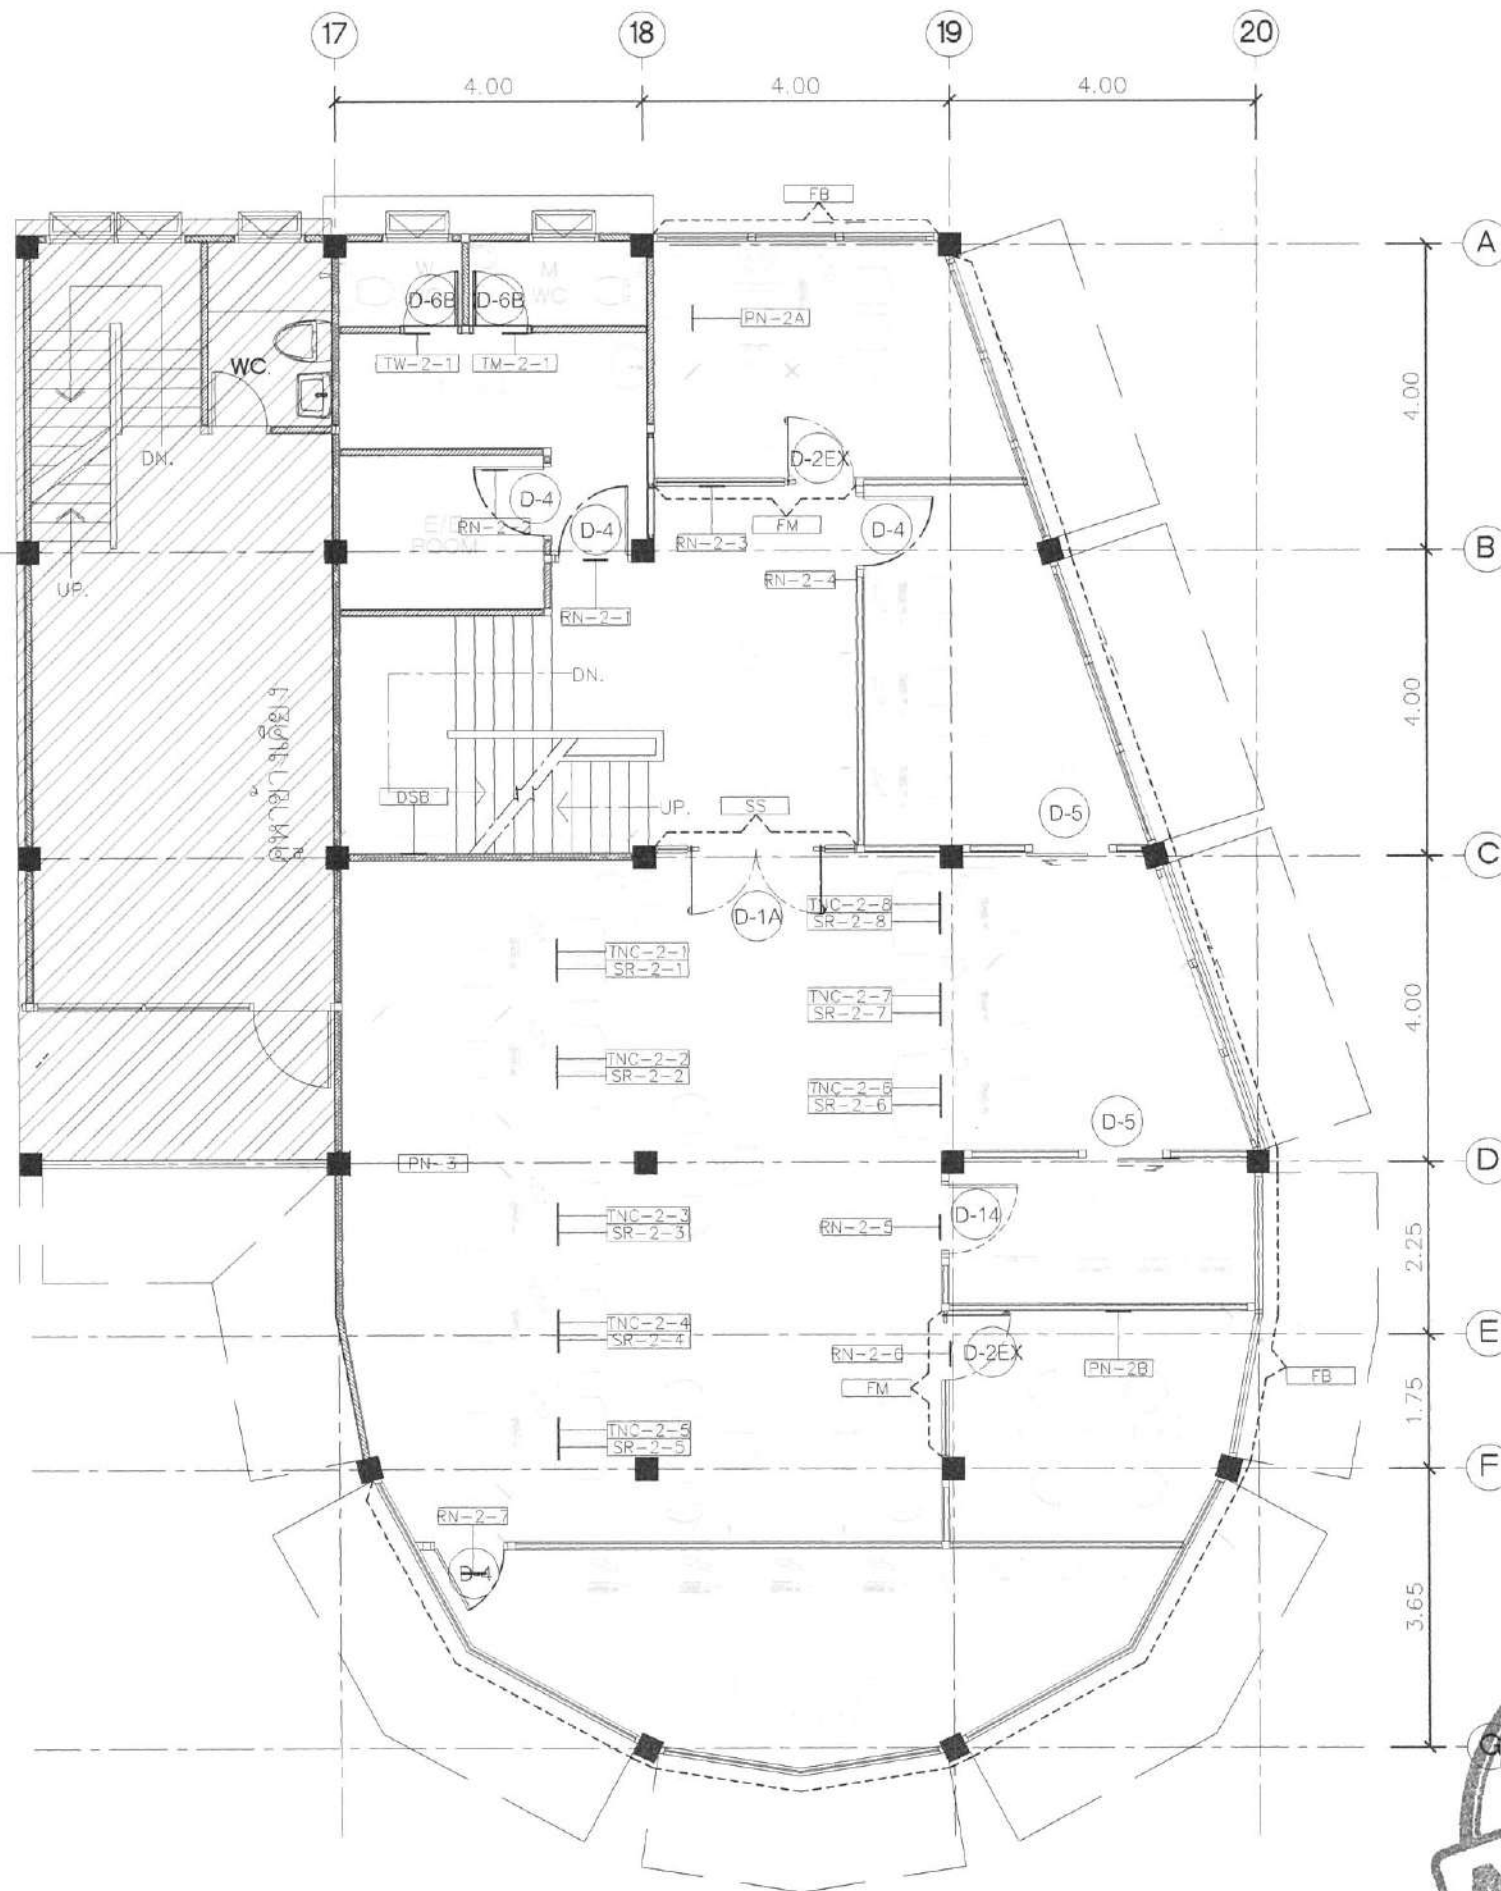

LEGENT	
EP	ป้ายไฟ BLADE SIGN (LOGOธนาคาร) หน้า 25 ซม.วัดจุดตามมาตรฐานธนาคาร
FS	ป้ายไฟ FASCIA SIGN DI-CUT
RSA	ป้ายกล่องไฟคาน้ำฟ้า ROOF TOP SIGN
PSB	Pylon Sign Type B
PSF	Pylon Sign Type F
DSA	Direction Sign Type A
DSB	Direction Sign Type B
BSB	ป้ายกล่องไฟขึ้นข้าง BLADE SIGN [TYPE A]
SR	Service Sign SR. ป้ายบริการช่องติดไป
PN-1	LOGO ทำในคนไทยบ้าน ช้อนไฟ LED
PN-2	LOGO ช้อนไฟ LED
PN-2A	LOGO ช้อนไฟ LED (ขนาด 0.65 x 0.20 ซม.) ห้องผู้จัดการ
PN-2B	LOGO ช้อนไฟ LED (ขนาด 0.98 x 0.40 ซม.) ห้องประนอมหนี้
PN-3	LOGO ช้อนไฟ รักษาบ้านให้คนไทย
CSR	ป้ายกล่องตั้งพื้น COUNTER SERVICE SIGN
CS	กรอบป้ายแนบบนเคาน์เตอร์ COUNTER SERVICE SIGN
RN	ป้ายบอกห้อง ROOM NAME SIGN (แบบอะคริลิก)
RNA	ป้ายบอกห้อง ROOM NAME SIGN (แบบสแตนเลส)
TNC	ป้ายหน้า TELLER NUMBER SIGN -TYPE C (LED)
TW	ป้ายหน้าห้องน้ำหญิง TOILET WOMEN SIGN
TM	ป้ายหน้าห้องน้ำชาย TOILET MEN SIGN
TS	ป้ายหน้าห้องน้ำชาย/หญิง TOILET NAME SIGN-TYPE A
EIA	ป้าย ENTRANCE IDENTITY (STICKER)
EIB	ป้าย ENTRANCE IDENTITY (อะคริลิก)
EID	ป้าย ENTRANCE IDENTITY (กระจกเงาโลหะ)
SS	สติ๊กเกอร์ฝ้า DUSTED CRYSTAL [STICKER SIGN]
SST	STICKER See Through
OPC	ป้าย เปิด-ปิด
FM	ฟิล์มฝ้า FROSTED CRYSTAL (7725-324) สูง 1.00 ม. ขลิบ 3M หรือเทียบเท่า
FB	ฟิล์มกรองแสง NV-15 ของ 3M หรือเทียบเท่า
APC	Aluminium Composite Panel (FACADE)

LEGENT	
D-1	ประตูบานเปิดคู่ กระจกใสอบนิรภัย TEMPERED หน้า 12 มม. (2.00x2.00 m.)
D-1A	ประตูบานเปิดคู่ กระจกใสอบนิรภัย TEMPERED หน้า 12 มม. (1.80x2.00 m.)
D-2	ประตูบานเปิดเดี่ยว กระจกใสอบนิรภัย TEMPERED หน้า 12 มม. (0.90x2.00 m.)
D-2EX	ประตูบานเปิดเดี่ยว ไร้กระจกใสอบนิรภัยเปลี่ยนอุปกรณ์
D-3	ประตูบานเปิดเดี่ยว กระจกใสอบนิรภัย ช้อนไฟ LED (0.90x2.00 m.)
D-4	ประตูบานเปิดเดี่ยว กระจกใสอบนิรภัย (0.90x2.00 m.)
D-5	ประตูบานเลื่อน กระจกใสอบนิรภัย (0.90x2.00 m.)
D-5A	ประตูบานเปิดเดี่ยว กระจกใสอบนิรภัย กระจกใสอบนิรภัย (0.90x2.00 m.)
D-5B	ประตูบานเลื่อน กระจกใสอบนิรภัย (1.00x2.00 m.)
D-6A	ประตูบานเปิดเดี่ยว กระจกใสอบนิรภัย (0.80x2.00 m.)
D-6B	ประตูบานเปิดเดี่ยว กระจกใสอบนิรภัย (0.70x2.00 m.)
D-7	ประตูบานเปิดเดี่ยว (ห้องน้ำชาย/หญิง)
D-8	ประตูบานเปิดเดี่ยว (ทางออกภายนอก)
D-9	ประตูบานเปิดเดี่ยว (ห้องน้ำชาย/หญิง) (0.90x2.00 m.)
D-10	ประตูบานเปิดเดี่ยว (ห้องน้ำชาย/หญิง) (0.90x2.00 m.)
D-11	ประตูบานเปิดเดี่ยว (ประตูบานเปิด) (0.90x2.00 m.)
D-12	ประตูบานเปิดเดี่ยว (ประตูบานเปิด) (0.90x2.00 m.)
D-13	ประตูบานเปิดเดี่ยว (ประตูบานเปิด) (0.90x2.00 m.)
D-14	ประตูบานเปิดเดี่ยว (ประตูบานเปิด) (0.90x2.00 m.)

***D-EX ประตูเดิม ช้อนไฟ LED ทำความสะอาดตรวจสอบให้สามารถใช้งานได้ตามปกติ



2nd FLOOR
SIGNAGE PLAN
SCALE 1:100



ธนาคารอาคารสงเคราะห์

ธนาคารอาคารสงเคราะห์ สำนักงานใหญ่
ฝ่ายบริหารสำนักงานและกิจการสาขา
ส่วนวิศวกรรมและออกแบบ อาคาร 2 ชั้น 4
เลขที่ 62 ถนนพระราม 5 ห้วยขวาง
กรุงเทพฯ 10330
โทรศัพท์ : (๐๒) ๒๐๒ ๑๕๑๐
www.ghb.co.th

ชื่อโครงการ

ปรับปรุงอาคารสำนักงาน
ธนาคารอาคารสงเคราะห์
สาขานครปฐม
ประจำปี 2567

แบบแสดง

2nd. REFLECTED CEILING PLAN

มาตราส่วน 1:100

ผู้ออกแบบและเขียนแบบ

งานสถาปัตยกรรม
นางสาววิมล ศรีแก้ว

งานระบบประกอบอาคาร

นายกิตติพันธ์ กิตา

วิศวกรโยธา


แก้ไขแบบ

ครั้งที่	แบบแสดง/รายละเอียด	วันที่

แผ่นที่	จำนวนแบบ/แผ่น
ID-2.23	-

ให้ใช้ค่าตัวเลขที่กำหนดไว้เท่านั้น ห้ามวัดจากแบบ

หมายเหตุ : - ตรวจสอบระยะหน้างานจริงก่อนทำการติดตั้งหรือใช้งาน
- รายละเอียดวัดตามรูปหรือเทียบเท่า
- ผู้รับจ้างต้องนำเสนอสัญญาให้เจ้าหน้าที่ธนาคารพิจารณาก่อนดำเนินการ

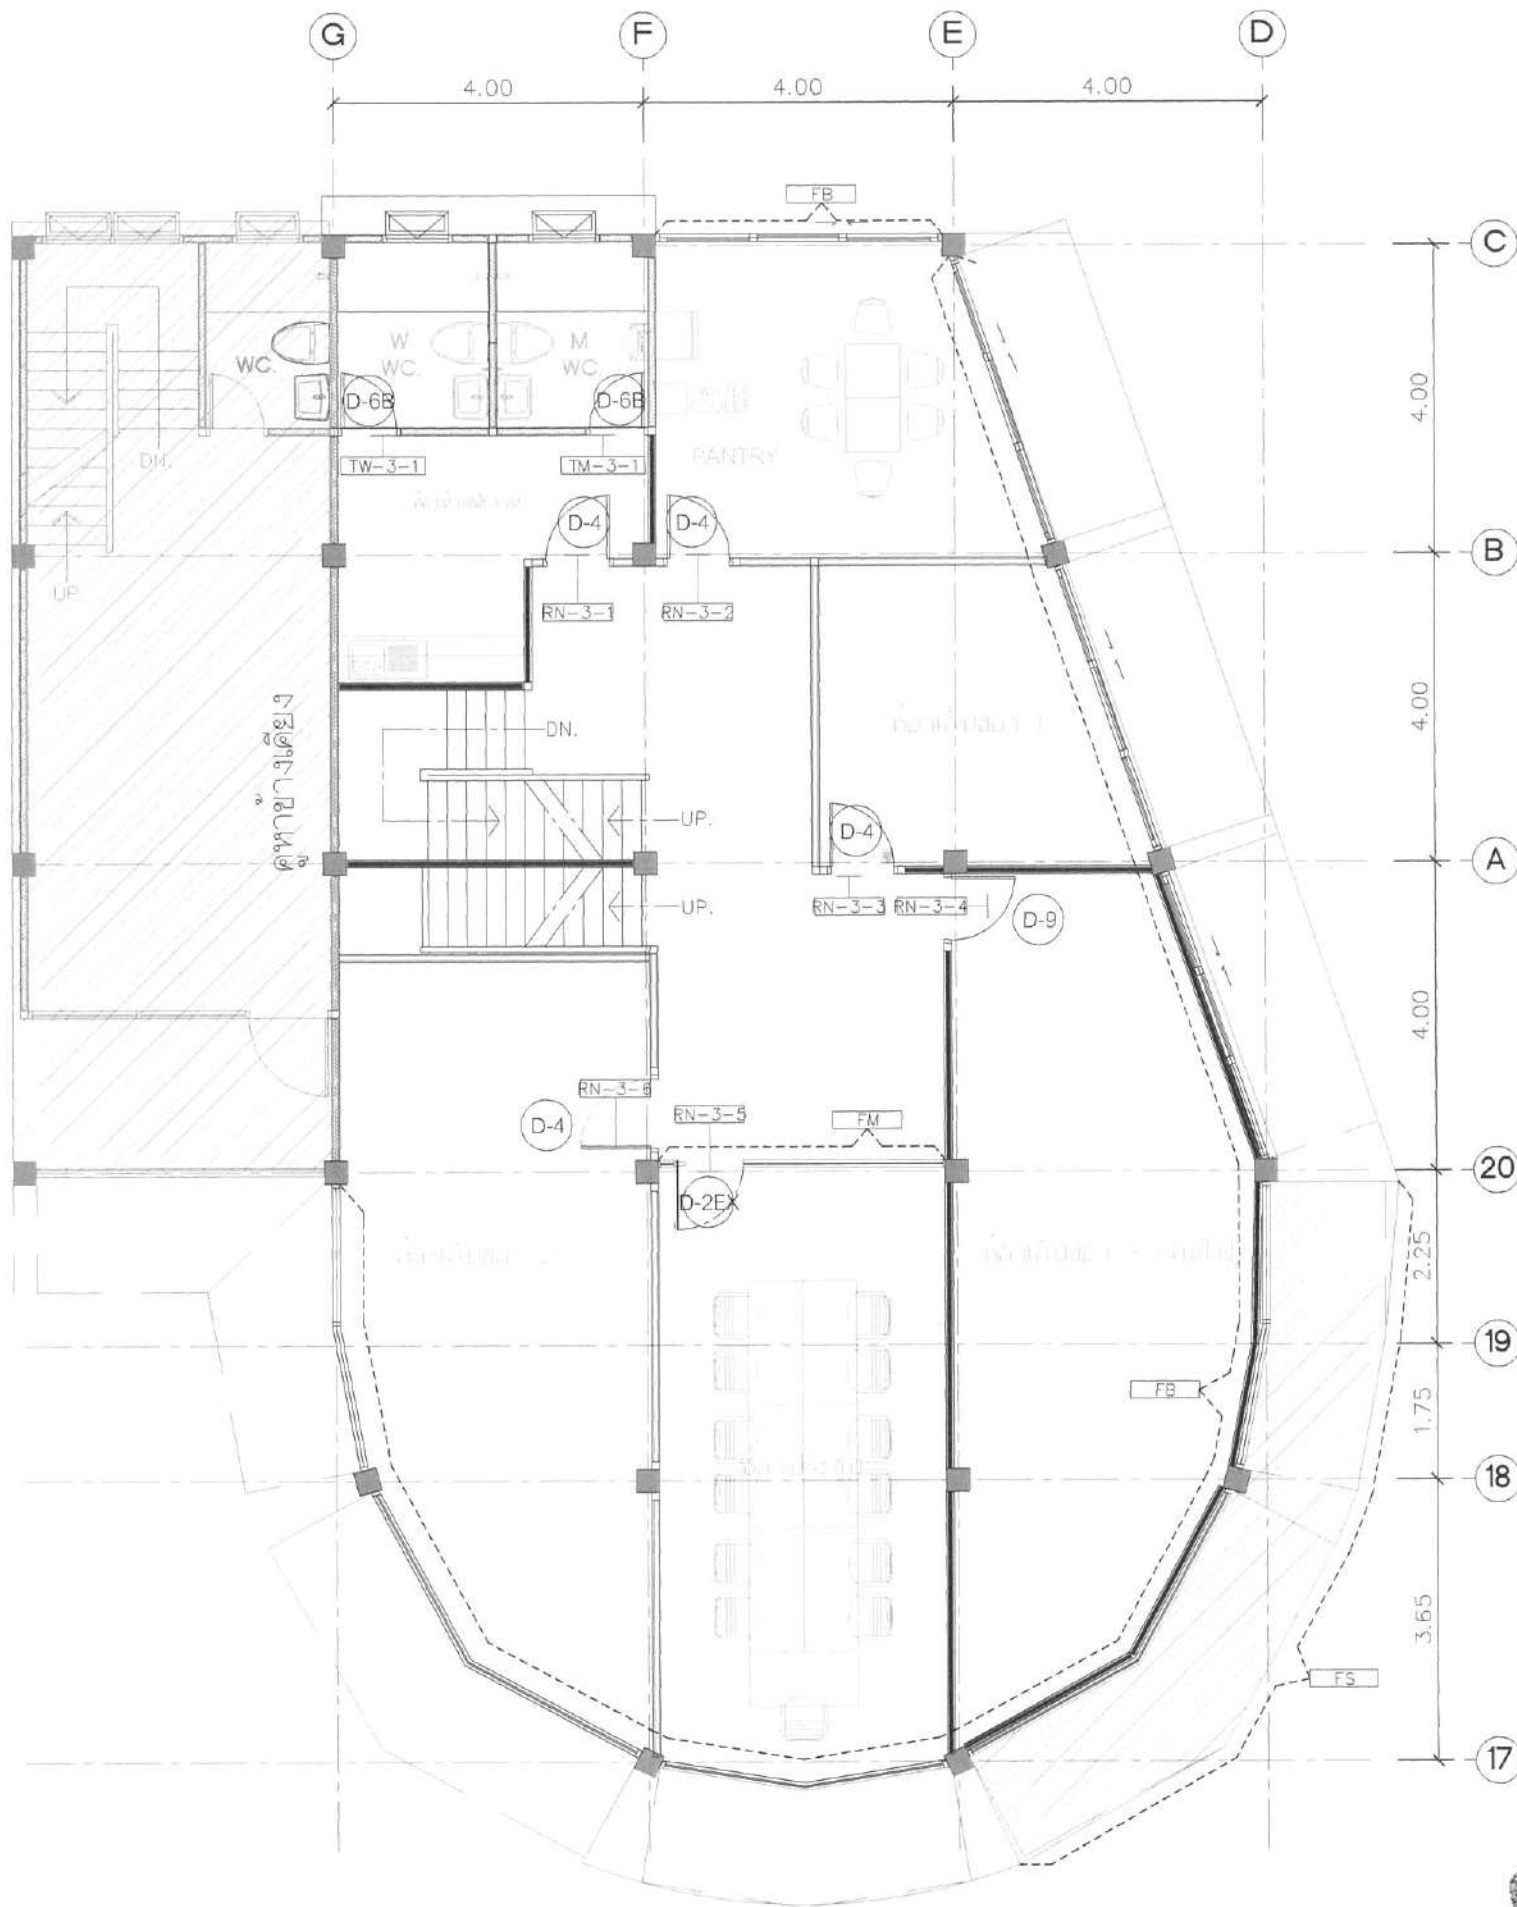

LEGENT	
EP	ป้ายไฟ BLADE SIGN [LOGOธนาคาร] หน้า 25 ซม วัดตามมาตรฐานธนาคาร
FS	ป้ายไฟ FASCIA SIGN DI-CUT
RSA	ป้ายกล่องไฟคาดฟ้า ROOF TOP SIGN
PSB	Pylon Sign Type B
PSF	Pylon Sign Type F
DSA	Direction Sign Type A
DSB	Direction Sign Type B
BSB	ป้ายกล่องไฟขึ้นข้าง BLADE SIGN [TYPE A]
SR	Service Sign SR. ป้ายบริการช่องถัดไป
PN-1	LOGO ทำให้คนไทยมีบ้าน ซ่อนไฟ LED
PN-2	LOGO ธอส ซ่อนไฟ LED
PN-2A	LOGO ธอส ไม่ซ่อนไฟ LED (ขนาด 0.65 x 0.20 ซม.) ห้องผู้จัดการ
PN-2B	LOGO ธอส ไม่ซ่อนไฟ LED (ขนาด 0.98 x 0.40 ซม.) ห้องประธานอมหิ
PN-3	LOGO ธอส รักษาบ้านคนไทย
CSR	ป้ายกล่องตั้งพื้น COUNTER SERVICE SIGN
CS	กรอบป้ายแผ่นสแตนเลส COUNTER SERVICE SIGN
RN	ป้ายบอกห้อง ROOM NAME SIGN (แบบอะคริลิก)
RNA	ป้ายบอกห้อง ROOM NAME SIGN (แบบสแตนเลส)
TNC	ป้ายหน้า TELLER NUMBER SIGN -TYPE C (LED)
TW	ป้ายหน้าห้องน้ำหญิง TOILET WOMEN SIGN
TM	ป้ายหน้าห้องน้ำชาย TOILET MEN SIGN
TS	ป้ายหน้าห้องน้ำชาย-หญิง TOILET NAME SIGN-TYPE A
EIA	ป้าย ENTRANCE IDENTITY (STICKER)
EIB	ป้าย ENTRANCE IDENTITY (อะคริลิก)
EID	ป้าย ENTRANCE IDENTITY (กระจกเงาสีชาทอง)
SS	สติ๊กเกอร์ฝ้า DUSTED CRYSTAL [STICKER SIGN]
SST	STICKER See Through
OPC	ป้าย เติด-เปิด
FM	ฟิล์มฝ้า FROSTED CRYSTAL (7725-324) สูง 1.00 ม. ของ 3M หรือเทียบเท่า
FB	ฟิล์มกระจกแสง NV-15 ของ 3M หรือเทียบเท่า
APC	Aluminium Composite Panel (FACADE)
LEGENT	
D-1	ประตูบานเปิดคู่ กระจกใสอบนิรภัย TEMPERED หน้า 12 มม (2.00x2.00 m.)
D-1A	ประตูบานเปิดคู่ กระจกใสอบนิรภัย TEMPERED หน้า 12 มม (1.80x2.00 m.)
D-2	ประตูบานเปิดเดี่ยว กระจกใสอบนิรภัย TEMPERED หน้า 12 มม (0.90x2.00 m.)
D-2EX	ประตูบานเปิดเดี่ยว ใช้กระจกเดิมเปลี่ยนอุปกรณ์
D-3	ประตูบานเปิดเดี่ยว กระจกใสอบนิรภัย ซ่อนในผนัง (0.90x2.00 m.)
D-4	ประตูบานเปิดเดี่ยว กระจกใสอบนิรภัย (0.90x2.00 m.)
D-5	ประตูบานเลื่อน กระจกใสอบนิรภัย (0.90x2.00 m.)
D-5A	ประตูบานเปิดเดี่ยว กระจกใสอบนิรภัย กระจกใสอบนิรภัย (0.90x2.00 m.)
D-5B	ประตูบานเลื่อน ไม้เนื้อแข็ง (1.00x2.00 m.)
D-6A	ประตูไม้เปิดเดี่ยว กระจกใสอบนิรภัย (0.80x2.00 m.)
D-6B	ประตูไม้เปิดเดี่ยว กระจกใสอบนิรภัย (0.70x2.00 m.)
D-7	ประตูเหล็ก บานเปิดเดี่ยว (ห้องมั่นคงสาขาหลัก)
D-8	ประตูเหล็ก บานเปิดเดี่ยว (ทางออกภายนอก)
D-9	ประตูเหล็ก บานเปิดเดี่ยว (ห้องกับโหนดทไฟ) (0.90x2.00 m.)
D-10	ประตูเหล็ก บานเปิดเดี่ยว (ห้องมั่นคงทไฟ) (0.90x2.00 m.)
D-11	ประตูเหล็ก บานเปิดเดี่ยว (ประตูหนีไฟ) (0.90x2.00 m.)
D-12	ประตูกระจกบานเฟี้ยม
D-13	ประตูเหล็ก บานเปิดคู่ (ทางออกภายนอก)
D-14	ประตูบานเปิดเดี่ยวพร้อมลูเมนดำ กระจกใสหน้า 8 มม+ กระจกใส (0.90x2.00 m.)

***D-EX ประตูเดิม ซ่อมแซมทำความสะอาดตรวจสอบให้สามารถใช้งานได้ตามปกติ



3rd FLOOR
SIGNAGE PLAN
SCALE 1:100



ธนาคารอาคารสงเคราะห์

ธนาคารอาคารสงเคราะห์ สำนักงานใหญ่
ฝ่ายบริหารสำนักงานและกิจการสาขา
ส่วนวิศวกรรมและออกแบบ อาคาร ๒ ชั้น ๔
เลขที่ ๒๓ ถนนพระราม ๕ ห้วยขวาง
กรุงเทพฯ ๑๐๓๑๐
โทรศัพท์ : (๐๒) ๒๐๒ ๔๕๓๐
www.ghb.co.th

ชื่อโครงการ

ปรับปรุงอาคารสำนักงาน
ธนาคารอาคารสงเคราะห์
สาขานครปฐม
ประจำปี 2567

แบบแสดง

3rd. REFLECTED CEILING PLAN

มาตราส่วน 1:100

ผู้ออกแบบและเขียนแบบ

งานสถาปัตยกรรม

นางสาววิภา ศรีแก้ว

งานระบบประกอบอาคาร

นายกิตติพันธ์ ติตา

วิศวกรโยธา

แก้ไขแบบ

ครั้งที่	แบบแสดง/รายละเอียด	วันที่

แผ่นที่	จำนวนแบบ/แผ่น
ID-2.24	-

ให้ใช้คำศัพท์ที่กำหนดไว้เท่านั้น ห้ามวิเคราแบบ

หมายเหตุ : - ตรวจสอบระยะหน้างานจริงก่อนทำการติดตั้งหรือเริ่มงาน
- รายละเอียดวัดตามรูปหรือเทียบเท่า
- ผู้รับจ้างต้องนำเสนอสัญญาให้เจ้าหน้าที่ธนาคารพิจารณา ก่อนดำเนินการ