

ตารางแสดงวงเงินงบประมาณที่ได้รับจัดสรรและรายละเอียดค่าใช้จ่าย
การจัดซื้อจัดจ้างที่มีชิ้นงานก่อสร้าง

1. ชื่อโครงการ งานปรับปรุงอาคารสำนักงาน ธนาคารอาคารสงเคราะห์ สาขาอุบลราชธานี ประจำปี 2567
2. หน่วยงานเจ้าของโครงการ ธนาคารอาคารสงเคราะห์
3. วงเงินงบประมาณที่ได้รับจัดสรร 15,650,000 บาท
4. วันที่กำหนดราคากลาง (ราคาอ้างอิง) ณ. วันที่.....

เป็นเงิน 12,420,000.- บาท

5. แหล่งที่มาราคากลาง (ราคาอ้างอิง)

- 5.1 ราคาที่ได้มาจากฐานข้อมูลราคาอ้างอิงของพัสดุที่กรมบัญชีกลางจัดทำ
- 5.2 ราคามาตรฐานที่สำนักงานประมาณหรือหน่วยงานกลางอื่นกำหนด
- 5.3 ราคาที่ได้มาจากการสืบราคาจากท้องตลาด

6. รายชื่อคณะกรรมการกำหนดราคากลาง

- 6.1 นายธีระชัย เสนาภักดี

ลงชื่อ.....

ประธานกรรมการ

หัวหน้าส่วนประจำฝ่าย ๖๕๓.๖๗

ฝ่ายบริหารสำนักงานและกิจการสาขา

- 6.2 นายอนุรักษ นุ่มะลิจันทร์

ลงชื่อ.....

กรรมการ

ผู้ช่วยหัวหน้าส่วนวิศวกรรมและออกแบบ

ฝ่ายบริหารสำนักงานและกิจการสาขา

- 6.3 นายเวชพิสิฐ ผลพนม

ลงชื่อ.....

กรรมการ

ช่าง ส่วนวิศวกรรมและออกแบบ

ฝ่ายบริหารสำนักงานและกิจการสาขา

- 6.4 นายสุรพงศ์ คำจันทร์

ลงชื่อ.....

กรรมการ

ลูกจ้างธนาคาร ส่วนวิศวกรรมและออกแบบ

ฝ่ายบริหารสำนักงานและกิจการสาขา

- 6.5 นายพงศธร ราไพภักดี

ลงชื่อ.....

กรรมการและ

ช่าง ส่วนวิศวกรรมและออกแบบ

เลขานุการ

ฝ่ายบริหารสำนักงานและกิจการสาขา



GHB

GOVERNMENT HOUSING BANK
OFFICE ADMINISTRATION DEPARTMENT
BUILDING AND MAINTENANCE DIVISION

- INTERIOR DESIGN
- SIGNAGE SYSTEM
- ELECTRICAL SYSTEM
- AIR CONDITIONING
- FIRE PROTECTION SYSTEM
- SANITARY SYSTEM



งานปรับปรุงอาคารสำนักงาน
ธนาคารอาคารสงเคราะห์ สาขาอุบลราชธานี

๕๔

Specification

ลำดับ	แผ่นที่	Description	Scale
1	ID1.1	LIST OF DRAWING 1	NTS.
2	ID1.2	สัญลักษณ์ประกอบแบบ	NTS.
3	ID1.3	รายการประกอบแบบ 1	NTS.
4	ID1.4	รายการประกอบแบบ 2	NTS.
5	ID1.5	GENERAL NOTE 1	NTS.
6	ID1.6	GENERAL NOTE 2	NTS.
7	ID1.7	GENERAL NOTE 3	NTS.
8	ID1.8	GENERAL NOTE 4	NTS.
1	ID2.1	พื้นที่ชั่วคราว เฟส 1	1:150
2	ID2.2	พื้นที่ชั่วคราว เฟส 2	1:150
3	ID2.3	EXISTING FLOOR PLAN 1st Floor Plan	
4	ID2.4	EXISTING FLOOR PLAN 2nd Floor Plan	1:150
5	ID2.5	DEMOLITION FLOOR PLAN 1st Floor Plan	1:150
6	ID2.6	DEMOLITION FLOOR PLAN 2nd Floor Plan	1:150
7	ID2.7	FURNITURE FLOOR PLAN 1st Floor Plan	1:150
8	ID2.8	FURNITURE FLOOR PLAN 2nd Floor Plan	1:150
9	ID2.9	FURNITURE FLOOR PLAN 3rd Floor Plan	1:150
10	ID2.10	FURNITURE FLOOR PLAN Deck Floor Plan	1:150
11	ID2.11	FLOOR PARTTERN 1st Floor Plan	1:150
12	ID2.12	FLOOR PARTTERN 2nd Floor Plan	1:150
13	ID2.13	DIMENSION PLAN 1st Floor Plan	1:150
14	ID2.14	DIMENSION PLAN 2nd Floor Plan	1:150
15	ID2.15	WALL FINISHING 1st Floor Plan	1:150
16	ID2.16	WALL FINISHING 2nd Floor Plan	1:150
17	ID2.17	CEILING PLAN 1st Floor Plan	1:150
18	ID2.18	CEILING PLAN 2nd Floor Plan	1:150
19	ID2.19	CEILING PLAN 3rd Floor Plan	1:150
20	ID2.20	KEY PLAN 1st Floor Plan	1:150
21	ID2.21	KEY PLAN 2nd Floor Plan	1:150
22	ID2.22	SIGNAGE PLAN 1st Floor Plan	1:150
23	ID2.23	SIGNAGE PLAN 2nd Floor Plan	1:150

Specification

ลำดับ	แผ่นที่	Description	Scale
1	ID3.1	แบบขยาย B-3-1	1:25
2	ID3.2	แบบขยาย B-5-1	1:25
3	ID3.3	แบบขยาย B6 White Board	1:25
4	ID3.4	PLAN B-4-1	1:50
5	ID3.5	PLAN B-4-2	1:50
6	ID3.6	PLAN BACKOFFICE 1st Floor /PLAN BACKOFFICE 2nd Floor	1:50
7	ID3.7	PLAN BACKOFFICE 1st Floor /PLAN ห้องประชุม	1:50
8	ID3.8	PLAN PANTRY 1st Floor Plan /2nd Floor Plan	1:50
9	ID3.9	แบบขยายห้องน้ำ 1st Floor Plan /2nd Floor Plan	1:50
1	ID4.1	ELEVATION A /ELEVATION B	1:150
2	ID4.2	ELEVATION C /ELEVATION D	1:150
1	ID5.1	แบบขยายประตู 1	1:50
2	ID5.2	แบบขยายประตู 2	1:50

Specification

ลำดับ	แผ่นที่	Description	Scale
1	ID6.1	รูปแบบเฟอร์นิเจอร์ 1	NTS.
2	ID6.2	รูปแบบเฟอร์นิเจอร์ 2	NTS.
3	ID6.3	รูปแบบเฟอร์นิเจอร์ 3	NTS.
4	ID6.4	รูปแบบเฟอร์นิเจอร์ 4	NTS.
5	ID6.5	แบบขยายงานป้าย 1	NTS.
6	ID6.6	แบบขยายงานป้าย 2	NTS.
7	ID6.7	แบบขยายงานติดตั้ง	1:25



ธนาคารอาคารสงเคราะห์

ธนาคารอาคารสงเคราะห์ สำนักงานใหญ่
ผ่านวิเทศสัมพันธ์และกิจการสาขา
สำนักงานอาคารสงเคราะห์ อาคาร 2 ชั้น 4
เลขที่ 63 ถนนพหลโยธิน 9 แขวงบาง
กุ่มพลา 10310
โทรศัพท์ : (882) 202-1530
www.ghb.co.th

ชื่อโครงการ

ปรับปรุงอาคารสำนักงาน
ธนาคารอาคารสงเคราะห์ สาขาอุบลราชธานี
ประจำปี 2567

แบบแสดง
LIST OF DRAWING 1

มาตรฐาน NTS.

ผู้ออกแบบและเขียนแบบ
นางสาวนันทพร
นางสาวนันทพร
นางสาวนันทพร
นางสาวนันทพร

แก้ไขแบบ

ครั้งที่	รายละเอียดการแก้ไข	วันที่

แก้ไข
ID1.1
ให้ใช้แบบที่ 1 แทนแบบที่ 2
หมายเหตุ : ให้ดู รายการแก้ไขแบบที่แนบมา



งานพื้น (FLOOR)		งานผนัง		งานฝ้าเพดาน (CEILING)	
FL-EX	- พื้นเดิม วัสดุทำพื้นกระเบื้อง และซ่อมแซมพื้นเดิม ส่วนที่ชำรุด หรือขาดหายไป	W0	ผนังกระเบื้องเคลือบสีเทา และซ่อมแซมที่ชำรุด	(C-3)	- ฝ้าเพดานเดิม ซ่อมแซมพื้นเดิมเดิมที่ชำรุด หรือขาดหายไปตาม สภาพหน้างาน หรือตาม SHIELD 1/CODE E777
FL-1	- พื้นกระเบื้องแกรนิตโต้ HPV810000 รุ่น NANO SUPERWHITE ขนาด 0.60x0.60 ม. # THAISOUNG หรือเทียบเท่า - กระจกนิรภัยใสชนิดนิยอน 4 กระจก ASPACE รุ่น A-40 หรือ INFINITE รุ่น SI-41 หรือเทียบเท่า	W1	ผนังกระเบื้องเคลือบสีเทา และซ่อมแซมที่ชำรุด สภาพหน้างานหรือตามแบบ	(C-3)	- ฝ้าเพดานเดิม ซ่อมแซมพื้นเดิมเดิมที่ชำรุด หรือขาดหายไปตาม สภาพหน้างาน หรือตาม SHIELD 1/CODE E777
FL-2	- พื้นกระเบื้องแกรนิตโต้ 88020-F (ขาวนวล) รุ่น CEMENT DM GREY MATT ขนาด 0.60x0.60 ม. # THAISOUNG หรือเทียบเท่า	W3	ผนังกระเบื้องเคลือบสีเทา 1 ด้าน - ผนังกระเบื้องเคลือบสีเทา C-STUD (C74/U76) กระจกนิรภัยใสชนิดนิยอน ขนาด 12 มม. สภาพหน้างานหรือตามแบบ	(C-1)	- ฝ้าเพดานจากเดิม - ฝ้าเพดานโครงโลหะ C-LINE (CSL-35) นิยอนสีเทา ขนาด 9 มม. ตาม SHIELD 1/CODE E777
FL-3	- พื้นกระเบื้องแกรนิตโต้ C6410 รุ่น ROMANTIC BLACK MATTE ขนาด 0.60x0.60 ม. (ภายในห้องน้ำ) # THAISOUNG หรือเทียบเท่า	W3A	ผนังกระเบื้องเคลือบสีเทา 2 ด้าน - ผนังกระเบื้องเคลือบสีเทา C-STUD (C74/U76) กระจกนิรภัยใสชนิดนิยอน ขนาด 12 มม. สภาพหน้างานหรือตามแบบ	(C-3)	- ฝ้าเพดานโครงโลหะ C-LINE (CSL-35) นิยอนสีเทา ขนาด 9 มม. ตาม SHIELD 1/CODE E777
FL-4	- พื้นกระเบื้องแกรนิตโต้ AK6002 รุ่น SUPERBLACK BLACK ขนาด 0.60x0.60 ม. (ใต้บันได) ตามแบบ # THAISOUNG หรือเทียบเท่า	W4A	ผนังกระเบื้องเคลือบสีเทา (TEMPERED) - ผนังกระเบื้องเคลือบสีเทา ขนาด 12 มม. - กระจกนิรภัยใสชนิดนิยอนสีเทา : MULLION 100.02 : GLAZING MULLION 100.05 : GLAZING BEAD 100.06	(C-3)	- ฝ้าเพดานเดิม - ฝ้าเพดานโครงโลหะ C-LINE (CSL-35) นิยอนสีเทา ขนาด 9 มม. ตาม SHIELD 1/CODE E777
FL-5	- พื้นกระเบื้องยาง LOOSELAY ACOUSTIC สี K1008 ขนาด 470x470 มม. ขนาด 5 มม. # บจก. สโกลด์พีเอส คอมพาร์ท หรือเทียบเท่า	W4B	ผนังกระเบื้องเคลือบสีเทา (TEMPERED) - ผนังกระเบื้องเคลือบสีเทา ขนาด 12 มม. - กระจกนิรภัยใสชนิดนิยอนสีเทา : MULLION 100.02 : GLAZING MULLION 100.05 : GLAZING BEAD 100.06	(C-3)	- ฝ้าเพดานเดิม - ฝ้าเพดานโครงโลหะ C-LINE (CSL-35) นิยอนสีเทา ขนาด 9 มม. ตาม SHIELD 1/CODE E777
FL-SL	- เสา STAINLESS HARLINE ขนาด 1x1 ซม. (เหล็กดำ) ขอบประตูหน้าต่างที่ผิวทางวิ่ง	W5	ผนังกระเบื้องเคลือบสีเทา MDF - ผนังกระเบื้องเคลือบสีเทา C-STUD (C74/U76) กระจกนิรภัยใสชนิดนิยอน ขนาด 12 มม. สภาพหน้างานหรือตามแบบ	(C-3A)	- ฝ้าเพดานเดิม - ฝ้าเพดานโครงโลหะ C-LINE (CSL-35) นิยอนสีเทา ขนาด 9 มม. ตาม SHIELD 1/CODE E777
SK-1	- บัวพื้นอลูมิเนียม สี ALUMINUM สูง 10 ซม. - บัวพื้นอลูมิเนียม 100.10 ตามมาตรฐาน - SKIRTING CORNER 100.0 - GREY SKIRTING ROBBE A.08 ขนาด ALLOY หรือเทียบเท่า	W7	ผนังกระเบื้องเคลือบสีเทาจากปูน - ผนังกระเบื้องเคลือบสีเทา ขนาด 20 x 60 x 7.5 ซม. จากปูน ฉาบ ผนังทาสีขาว 10 ซม. สภาพหน้างานหรือตามแบบ	(C-3)	- ฝ้าเพดานเดิม - ฝ้าเพดานโครงโลหะ C-LINE (CSL-35) นิยอนสีเทา ขนาด 9 มม. ตาม SHIELD 1/CODE E777
SK-2	- บัวพื้นอลูมิเนียม PINK GOLD HARLINE สูง 5 ซม. - บัวพื้นอลูมิเนียม SK-01A ตามมาตรฐาน - SKIRTING CORNER SK-01-AC - ALU COVER SKIRTING ขนาด ALLOY หรือเทียบเท่า	W8	ผนังทาสีขาวภายใน - 30 MFF ชนิดกันน้ำ (MELAMINE FACE FOAM BOARD)	(C-3)	- ฝ้าเพดานเดิม - ฝ้าเพดานโครงโลหะ C-LINE (CSL-35) นิยอนสีเทา ขนาด 9 มม. ตาม SHIELD 1/CODE E777
		W9	ผนังกระเบื้องเคลือบสีเทา (ดูรายละเอียดที่หน้างาน) - ผนังกระเบื้องเคลือบสีเทา ขนาด 75x45x12.5 มม. แนวตั้งระยะห่างโครง 30 ซม. แนวตั้งระยะห่างโครง 30 ซม. ทาสีกันสนิม หรือชนิดที่ทนต่อการกัดกร่อน (Free Block) ขนาด 12 มม. (2 ชั้น / ด้าน) ทั้ง 2 ด้าน สภาพหน้างานหรือตามแบบ	(C-3)	- ฝ้าเพดานเดิม - ฝ้าเพดานโครงโลหะ C-LINE (CSL-35) นิยอนสีเทา ขนาด 9 มม. ตาม SHIELD 1/CODE E777
				งานบาน	
				(C-3)	- ฝ้าเพดานเดิม - ฝ้าเพดานโครงโลหะ C-LINE (CSL-35) นิยอนสีเทา ขนาด 9 มม. ตาม SHIELD 1/CODE E777
				(C-3)	- ฝ้าเพดานเดิม - ฝ้าเพดานโครงโลหะ C-LINE (CSL-35) นิยอนสีเทา ขนาด 9 มม. ตาม SHIELD 1/CODE E777
				LEGENT	
				CH-1	เก้าอี้สำนักงานทั่วไป
				CH-2	MGR. CHAIR
				CH-3	CSR + TELLER CHAIR + STAFF MEETING CHAIR
				CH-4	WAITING CHAIR (รอรับ) รุ่น DU9431C ขนาด 11 DUREX จำกัด หรือเทียบเท่า
				CH-5	COFFEE TABLE รุ่น FURDINI CU200-3 WHITE MARBLE ขนาด 11 ไซม. โปรไฟล์ เบลอนด์ จำกัด หรือเทียบเท่า
				CH-6	PANTRY CHAIR
				LEGENT BUL-IN	
				B-1	HIGH CABINET
				B-2	BACK OFFICE CABINET
				B-3	TELLER BACKDROP (ด้านหลังเคาน์เตอร์)
				B-4	CSR BACKDROP (ด้านหลังเคาน์เตอร์พนักงาน + พนักงานต้อนรับ)
				B-5	MGR. BACKDROP
				B-6	WHITE BOARD
				B-7	COUNTER PANTRY
				B-8	BACK OFFICE (ผนังไม้ที่เคาน์เตอร์)
				B-9	ปาร์ติชัน (ผนังไม้ที่เคาน์เตอร์ + ผนังไม้ที่เคาน์เตอร์)



ธนาคารอาคารสงเคราะห์ สำนักงานใหญ่
ฝ่ายบริหารสำนักงานและการสาขา
ส่วนวิศวกรรมและออกแบบ อาคาร 2 ชั้น 4
เลขที่ 63 ถนนพหลโยธิน 9 แขวงบาง
กรุงเก่า 10310
โทรศัพท์ : (02) 202-1530
www.ghb.co.th

ชื่อโครงการ

บริษัทอาคารสำนักงาน
ธนาคารอาคารสงเคราะห์ สำนักงานสาขา
ประจำปี 2567

แบบแสดง
รายการประกอบแบบ 1

มาตรฐาน NTS

ผู้ออกแบบและเขียนแบบ

งานสถาปัตย์

นายพรชัย จันทิมา

งานสถาปัตย์

นายสุวิทย์ คำสิงห์

แก้ไขแบบ

วันที่	แบบเลข/รายการแก้ไข	วันที่

แบบ
ID1.3
บริษัทอาคารสำนักงาน
นายพรชัย จันทิมา
นายสุวิทย์ คำสิงห์



งานผนัง (FINISHING)		LEGENT		LEGENT	
PL1	ลวดลาย สีขาว By:Formica CODE:3200UN	F-1A	TELLER UNIT (1.20 x 1.05 M.) เคาน์เตอร์ตู้	EP	ป้ายไฟ BLADE SIGN (1000x500mm) หน้า 25 ซม.วัสดุตามมาตรฐานธนาคาร
PL2	ลวดลาย Brushed Copper Aluminium By:Formica CODE:Q2052	F-1B	TELLER UNIT (1.40 x 1.05 M.) เคาน์เตอร์ตู้	FS	ป้ายไฟ FASOLA SIGN DI-CUT
PL3	ลวดลาย สีขาวไม้ Blend Atmosia By:Formica CODE:0800HT	F-2A	เคาน์เตอร์ (1.20 x 0.75 M.) เคาน์เตอร์ตู้	RSA	ป้ายไฟหลังไฟหน้าหัว RDOF TOP SIGN
PL4	ลวดลาย ลายหินอ่อน White Jade By:Formica CODE:7377HG	F-2B	เคาน์เตอร์ (1.40 x 0.75 M.) เคาน์เตอร์ตู้	PSB	Pylon Sign Type B
PL5	ลวดลาย สีเทาอ่อน By:Formica CODE:0927UN	F-3A(L,R)	ลิ้นชัก/ลิ้นชักหน้า (1.20 x 0.75 M.) เคาน์เตอร์ตู้	PSF	Pylon Sign Type F
PL6	ลวดลาย สีเทาอ่อน By:Formica CODE:7912UN	F-3B(L,R)	ลิ้นชัก/ลิ้นชักหน้า (1.40 x 0.75 M.) เคาน์เตอร์ตู้	DSA	Direction Sign Type A
PL7	ลวดลาย สีเทา By:Formica CODE:3210UN	F-04	PARTITION	DSB	Direction Sign Type B
PL8	ลวดลาย สีเทา (MT) By:Formica CODE:3210HG	F-05	CSR BACK CABINET (0.60 M.)	BSSB	ป้ายไฟหลังไฟหน้า BLADE SIGN (TYPE A)
PL9	ลวดลาย สีขาว (MT) Ultra White By:Formica CODE:W3200HC (WHITE BOARD)	F-06	CSR BACK CABINET (0.70 M.)	SR	Service Sign SR ป้ายบริการข้อบังคับ
PL10	ลวดลาย สีขาว Cosmic Dawn By:Formica CODE:7157HG	F-7(L,R)	MGR. UNIT (0.80 x 1.50 M.)	PN-1	LOGO ทำไฟหน้าโคมบ้าน ชวนไฟ LED
PT1	สีทาผนังภายใน สีซีเมนต์ 1 (สีเทาพื้น) TOA HYDRO QUICK	F-08	PANTRY (0.80 x 0.80 M.)	PN-2	LOGO ธงชาติ ชวนไฟ LED
	สีซีเมนต์ 2,3 (สีเทาพื้น) TOA DURACLEAN CODE: D100	F-10	MOBILE CABINET	PN-3	LOGO ธงชาติ กระจกบานใหญ่
PT2	สีทาผนังภายนอก สีซีเมนต์ 1 (สีเทาพื้น) TOA CONTACT PRIMER	F-11A	POSTER FRAME	CSR	ป้ายไฟหลังไฟหน้า COUNTER SERVICE SIGN
	สีซีเมนต์ 2,3 (สีเทาพื้น) TOA SHIELD 1 WHITE CODE: ES100	F-11B	POSTER FRAME (กรอบรูป ผนังสำนักงาน)	CS	กรอบป้ายบนเคาน์เตอร์ COUNTER SERVICE SIGN
PT3	สีทาผนังภายนอก สีซีเมนต์ 1 (สีเทาพื้น) TOA HYDRO penetrating sealer-Port A+B	F-14	SHOWCASE	RN	ป้ายบนบานหัว ROOM NAME SIGN (แบบกระจกใส)
	สีซีเมนต์ 2,3 (สีเทาพื้น) TOA SHIELD 1 WHITE CODE: ES100			RNA	ป้ายบนบานหัว ROOM NAME SIGN (แบบทึบ)
GL1	กระจกใส หน้า 6 มม. 1TOSC	LEGENT		TNC	ป้ายหน้า TELLER NUMBER SIGN -TYPE C (LED)
GL1A	กระจกใส สีเทา หน้า 6 มม. 1TOSC	FB-1A	เคาน์เตอร์ (W120xD70xH75)cm. TOP ผิวเคลือบ สีขาวซีเมนต์	TW	ป้ายหน้าห้องน้ำหญิง TOILET WOMEN SIGN
MT1	ALUMINIUM COMPOSITE รุ่น AC-102B Yellow Walnut Wood 4FOUR STAR (MT-1)	FB-1B	เคาน์เตอร์ (W140xD70xH75)cm. TOP ผิวเคลือบ สีขาวซีเมนต์	TM	ป้ายหน้าห้องน้ำชาย TOILET MEN SIGN
MT2	ALUMINIUM COMPOSITE รุ่น MB542-030 สี Light Brown Metallic 4POLIC (MT-2)	FB-1C	เคาน์เตอร์ (W160xD70xH75)cm. TOP ผิวเคลือบ สีขาวซีเมนต์	TS	ป้ายหน้าห้องน้ำชาย+หญิง TOILET NAME SIGN-TYPE A
MT3	ALUMINIUM COMPOSITE สีขาว รุ่น M7770-030 DM White (MT-3)	FB-2	เคาน์เตอร์ (W70xD70xH75)cm. TOP ผิวเคลือบ สีขาวซีเมนต์	EA	ป้าย ENTRANCE IDENTITY (STICKER)
CT1	กระเบื้องเคลือบ หน้า 0.30x0.50 ม. (สีเทาพื้น) By: Thai Seng / รุ่น 36 WEM 418 FAMES WHITE WALL	FB-3	เคาน์เตอร์ (W70xD70xH75)cm. TOP ผิวเคลือบ สีขาวซีเมนต์	EB	ป้าย ENTRANCE IDENTITY (สติกเกอร์)
	หน้าเคลือบ : กระเบื้องเคลือบ หน้า 45 ซม. (สีเทาพื้น) PVC]	FB-4	เคาน์เตอร์ (W80xD80xH75)cm. TOP ผิวเคลือบ สีขาวซีเมนต์	ED	ป้าย ENTRANCE IDENTITY (กระจกใสสีเทา)
WP1	วอลเลย์บอร์ด รุ่น 107021 By:ICOM	FB-5	เคาน์เตอร์ (W80xD80xH75)cm. TOP ผิวเคลือบ สีขาวซีเมนต์	SS	สติกเกอร์มีด DUSTED CRYSTAL (STICKER SIGN)
WS1	สีอะลูมิเนียมเคลือบหน้า สี 2 U AW-03 สี Aluminium HL 4GALLOY	FB-6	เคาน์เตอร์ (W80xD80xH75)cm. TOP ผิวเคลือบ สีขาวซีเมนต์	SST	STICKER See Through
WS2	สีอะลูมิเนียมเคลือบหน้า สี 2 AD-04-1 สี Pink Gold HL 4GALLOY	FB-7	เคาน์เตอร์ (W80xD80xH75)cm. TOP ผิวเคลือบ สีขาวซีเมนต์	OPC	ป้าย เปิด-ปิด
WS3	สี 31 Stainless steel holine หน้า 25 มม. 1M7 1 304 สี Pink Gold HL 4GALLOY	FB-7A	เคาน์เตอร์ (W70xD80xH75)cm. TOP ผิวเคลือบ สีขาวซีเมนต์	FM	ฟิล์มฝ้า FROSTED CRYSTAL (725-324) สูง 1.00 ม. หนา 3 มม. หรือเทียบเท่า
		FB-7B	เคาน์เตอร์ (W70xD80xH75)cm. TOP ผิวเคลือบ สีขาวซีเมนต์	FB	ฟิล์มฝ้า FROSTED CRYSTAL (725-324) สูง 1.00 ม. หนา 3 มม. หรือเทียบเท่า
งานตู้ลิ้นชัก		FB-8	เคาน์เตอร์ (W80xD80xH75)cm. TOP ผิวเคลือบ สีขาวซีเมนต์	LEGENT	
SW-1	โลหะเคลือบสีเทา (สีเทาพื้น) รุ่น C1320 SIONEX สีขาว	FB-9	เคาน์เตอร์ (W80xD80xH75)cm. TOP ผิวเคลือบ สีขาวซีเมนต์	D-1	ประตูบานเปิด กระจกใสขอบนิรภัย TEMPERED หน้า 12 มม. (0.90x2.10 m.)
	สีเทา รุ่น C1457HNS	FB-9A	เคาน์เตอร์ (W80xD80xH75)cm. TOP ผิวเคลือบ สีขาวซีเมนต์	D-1A	ประตูบานเปิด กระจกใสขอบนิรภัย TEMPERED หน้า 12 มม. (1.00x2.10 m.)
SW-2	สีเทาเคลือบสีเทา (สีเทาพื้น) รุ่น SS-11CR	FB-9B	เคาน์เตอร์ (W80xD80xH75)cm. TOP ผิวเคลือบ สีขาวซีเมนต์	D-2	ประตูบานเปิด กระจกใสขอบนิรภัย TEMPERED หน้า 12 มม. (0.90x2.00 m.)
		FB-9C	เคาน์เตอร์ (W80xD80xH75)cm. TOP ผิวเคลือบ สีขาวซีเมนต์	D-2EX	ประตูบานเปิด กระจกใสขอบนิรภัย TEMPERED หน้า 12 มม. (0.90x2.00 m.)
		S-1A	สกรูยึดผนัง (สกรูยึดผนัง) (W120xH40)cm. หน้า 8 มม.	D-3	ประตูบานเปิด กระจกใสขอบนิรภัย TEMPERED หน้า 12 มม. (0.90x2.00 m.)
		S-1B	สกรูยึดผนัง (สกรูยึดผนัง) (W140xH40)cm. หน้า 8 มม.	D-4	ประตูบานเปิด กระจกใสขอบนิรภัย TEMPERED หน้า 12 มม. (0.90x2.00 m.)
				D-5	ประตูบานเปิด กระจกใสขอบนิรภัย TEMPERED หน้า 12 มม. (0.90x2.00 m.)
				D-5A	ประตูบานเปิด กระจกใสขอบนิรภัย TEMPERED หน้า 12 มม. (0.90x2.00 m.)
				D-5B	ประตูบานเปิด กระจกใสขอบนิรภัย TEMPERED หน้า 12 มม. (0.90x2.00 m.)
				D-6A	ประตูบานเปิด กระจกใสขอบนิรภัย TEMPERED หน้า 12 มม. (0.90x2.00 m.)
				D-6B	ประตูบานเปิด กระจกใสขอบนิรภัย TEMPERED หน้า 12 มม. (0.90x2.00 m.)
				D-7	ประตูบานเปิด กระจกใสขอบนิรภัย TEMPERED หน้า 12 มม. (0.90x2.00 m.)
				D-8	ประตูบานเปิด กระจกใสขอบนิรภัย TEMPERED หน้า 12 มม. (0.90x2.00 m.)
				D-9	ประตูบานเปิด กระจกใสขอบนิรภัย TEMPERED หน้า 12 มม. (0.90x2.00 m.)
				D-10	ประตูบานเปิด กระจกใสขอบนิรภัย TEMPERED หน้า 12 มม. (0.90x2.00 m.)
				D-11	ประตูบานเปิด กระจกใสขอบนิรภัย TEMPERED หน้า 12 มม. (0.90x2.00 m.)
				D-12	ประตูบานเปิด กระจกใสขอบนิรภัย TEMPERED หน้า 12 มม. (0.90x2.00 m.)
				D-13	ประตูบานเปิด กระจกใสขอบนิรภัย TEMPERED หน้า 12 มม. (0.90x2.00 m.)



ธนาคารอาคารสงเคราะห์ สำนักงานใหญ่
 ฝ่ายบริการสำนักงานและกิจการสาขา
 ส่วนวิศวกรรมและออกแบบ อาคาร 2 ชั้น 4
 เลขที่ 63 ถนนพหลโยธิน 9 แขวงราช
 กรุงเทพมหานคร 10310
 โทรศัพท์ : (02) 202-1530
 www.ghb.co.th

ชื่อโครงการ
 ปรับปรุงอาคารสำนักงาน
 ธนาคารอาคารสงเคราะห์ สาขาสหกรณ์
 ปีที่ 2567

แบบแสดง
 รายการประกอบแบบ 2

มาตรฐาน NTS.
 ผู้ออกแบบและเขียนแบบ
 วิศวกรสถาปัตย์
 นายพงษ์ วัฒนศิริ
 วิศวกรสถาปัตย์
 นายสุรพงศ์ คำคำ

แก้ไขแบบ
 วันที่ / เดือน / ปี
 1.4.4
 1.4.4
 1.4.4



การดำเนินงานตามแผนที่แนบไป

การเตรียมงานระดมทุน

1.1 สัปดาห์ก่อนวันที่จะมีการระดมทุนต้องตรวจสอบว่าข้อมูลโดยละเอียด เป็นข้อมูลในการระดมทุนที่ตรงตามวัตถุประสงค์ และทันสมัย

1.2 จัดหาข้อมูลวัสดุอุปกรณ์การตกแต่ง ข้างเทคนิค ข้างฝีมือ และแรงงานตลอดจนเครื่องมือ เครื่องใช้ต่างๆให้เพียงพอสำหรับการตกแต่งตามรูปแบบและรายการให้เสร็จสมบูรณ์ทันเวลาที่กำหนดไว้ในสัญญาว่าจ้าง

1.3 ดำเนินการและเตรียมงาน เพื่อให้ได้มาซึ่งกระแสไฟฟ้า หรืออื่นๆตามความจำเป็นในการประกอบอาคารตกแต่ง

1.4 ทำธุรกรรมในการปฏิบัติงาน เพื่อให้เป็นการบรรเทาภาระงานของบุคคลจ้างคือ หรือผู้รับเหมารายอื่น เช่น การเก็บกวาดวัสดุ ตกแต่ง การเก็บกวาดสิ่งปฏิกูล หรือเศษวัสดุเหลือใช้ และการรักษาความสงบ

การประสานงานกับผู้รับเหมารายอื่น

ผู้รับเหมาคือต้องให้ความยินยอมและให้ความร่วมมือในการติดตั้ง หรือตกแต่งและผู้รับเหมารายอื่นที่ปฏิบัติงานอื่นไม่รวมในการตกแต่งภายในงานตกแต่งตลอดเวลา เพื่อให้ผู้ออกแบบและผู้ว่าจ้างสามารถตรวจสอบได้ตลอดเวลา รวมทั้งแบบการแก้ไข การเปลี่ยนแปลงครั้งสุดท้ายเพื่อ

และให้มีโครงการประสานงานเพื่อการปฏิบัติงานให้เป็นไปตามโครงการนั้น เช่น งานติดตั้งอุปกรณ์ไฟฟ้า โทรศัพท์ และงานด้านสุขาภิบาลประกอบอาคาร

หรืองานที่ต่อเนื่องกันจนแล้วเสร็จ และสามารถใช้งานได้จึงเป็นที่พอใจแก่ผู้ว่าจ้างและผู้ออกแบบ

การจัดโปรแกรมงาน

ผู้รับเหมาคือจัดโปรแกรมงานนำเสนอต่อผู้ออกแบบและผู้ว่าจ้างภายใน 1 สัปดาห์ นับตั้งแต่วันเริ่มสัญญาให้ดำเนินการตกแต่งภายใน ซึ่งจะเสร็จประกอบด้วย

1.1 เวลาเริ่มงานตกแต่ง

1.2 เวลาการจัดหาวัสดุอุปกรณ์

1.3 การเตรียมงานที่โรงงานและช่างในการทำงาน

1.4 ระยะเวลาการติดตั้งที่สถานที่ของงานแต่ละชนิด

1.5 เวลาแล้วเสร็จของงานตกแต่งทั้งหมด

ในกรณีที่จะต้องทำงานในเวลากลางคืน จะต้องขออนุญาตจากผู้ว่าจ้างและเจ้าของอาคารก่อน

ผู้รับเหมารวม

ในกรณีทำงานตกแต่งทั้งหมดจะต้องใช้ช่างและผู้รับเหมารวม หรือผู้ชำนาญด้านฝีมือหรือเทคนิคพิเศษหาว่าช่างของผู้รับจ้างหรือผู้รับจ้างช่างไม่มีฝีมือหรือความสามารถไม่เหมาะสมกับงานหรือเป็นผู้มีความประพฤติไม่เรียบร้อย ผู้รับเหมาคือต้องรับผิดชอบในผลการปฏิบัติงานของช่างหรือผู้รับเหมารวมทุกกรณี

สวัสดิการและความปลอดภัย

ผู้รับเหมาคือต้องรับผิดชอบในความปลอดภัยของทรัพย์สินของผู้ว่าจ้าง การบาดเจ็บหรือเสียชีวิตอันเกิดจากอุบัติเหตุในการตกแต่งหรือผู้ที่เกี่ยวข้อง หรือช่างและคนงานผู้รับเหมา ตลอดจนต้องจัดเตรียมอุปกรณ์และการปฐมพยาบาล และสวัสดิการให้คนงานตามสมควร

การโฆษณา

ถ้ามีติดตั้งแผ่นป้ายโฆษณาใดๆก่อนที่จะได้รับอนุมัติเป็นลายลักษณ์อักษรจากผู้ว่าจ้าง ผู้ออกแบบและผู้รับเหมารวม

การควบคุมบุคคลภายนอก

ผู้รับเหมาคือควบคุมบุคคลที่ไม่เกี่ยวข้องกับการตกแต่ง เกี่ยวกับบริเวณที่ทำการตกแต่งเป็นชั้นๆและจะต้องรับผิดชอบ

ผู้คุมงาน

ผู้รับเหมาคือจ้าง หรือแต่งตั้งหัวหน้าคุมงานตกแต่ง หรือผู้รับผิดชอบงาน เพื่อเป็นตัวแทนรับผิดชอบงานทุกชนิดของผู้รับเหมารวมทั้งดำเนินการซ่อมแซม

โรงงาน และการติดตั้งที่สถานที่ตกแต่งในกรณีที่มีข้อผิดพลาดสงสัยใดๆขณะที่ผู้รับเหมารวมอยู่ หัวหน้าคุมงานจะต้องเป็นผู้สามารถถอนถอนงาน ผู้รับเหมาคือปฏิบัติงานดังนี้

เข้าใจในแบบและการตกแต่งเป็นอย่างดี หากพบว่าหัวหน้าคุมงานผู้ใดไม่มีประสิทธิภาพหรือความสามารถในการทำงานและในการปฏิบัติงานอื่นจะทำให้เกิดผลเสียกับงาน ผู้ออกแบบและผู้รับเหมาคือจะขอเปลี่ยนหัวหน้าคุมงาน

การตรวจงาน

เจ้าของ ผู้ว่าจ้าง ผู้ออกแบบ หรือผู้แทนออกแบบ มีสิทธิตรวจสอบและดูความคืบหน้าของงานระหว่างการดำเนินงานตามแผนที่แนบไปเพื่อตรวจสอบและวัดผลการดำเนินงานให้ถูกต้อง โดยผู้รับเหมาคือต้องแสดงสถิติของการปฏิบัติงานทุก

วันครบตามความเป็นจริงตั้งแต่เริ่มลงมือก่อสร้างจนกระทั่งงานแล้วเสร็จสมบูรณ์ อีกทั้งการคำนวณความเสียหายในการตรวจงานในสถานที่ต่างๆ

ในกรณีที่มีวัสดุอุปกรณ์ตกแต่งที่กำหนดให้ตามแบบ และรายการไม่สามารถที่จะหาได้ในท้องตลาดผู้รับเหมาคือต้องทำหนังสือขออนุญาตจากผู้รับเหมารวมและผู้ว่าจ้าง

พร้อมหลักฐาน เหตุผลและหนังสือรับรองของคุณภาพที่เทียบเท่ากับวัสดุ ผู้ว่าจ้างและผู้รับเหมารวมจะตรวจสอบจำนวนว่ามีมากพอที่จะ

เพื่อทันกับการประกอบและการดำเนินงานตามสัญญาที่กำหนดไว้ว่าวัสดุนี้จะต้องสั่งซื้อภายในประเทศหรือต่างประเทศ หากการ

ดำเนินการสั่งซื้อล่าช้าด้วยเหตุผลใดๆก็ตามผู้รับเหมาคือต้องรับผิดชอบในทุกกรณีโดยปราศจากเงื่อนไขใดๆทั้งสิ้น

การใช้วัสดุเทียบเท่า และการใช้วัสดุอื่นแทน

ในกรณีที่มีวัสดุอุปกรณ์ตกแต่งที่กำหนดให้ตามแบบ และรายการไม่สามารถที่จะหาได้ในท้องตลาดผู้รับเหมาคือต้องทำหนังสือขออนุญาตจากผู้รับเหมารวมและผู้ว่าจ้าง

เพื่อให้ได้รับอนุมัติแล้วจึงจะใช้ได้ ในการยื่นขอการเทียบเท่าให้เสนอวัสดุให้มากกว่าหนึ่งรายการ เพื่อจะได้เลือกคุณภาพได้ตามความประสงค์ และระยะเวลาที่เสียไปในการเทียบเท่านี้ ผู้รับเหมาคือจะเป็นเหตุในการต่อสัญญาไม่ได้ และการขอเทียบเท่านี้ หากวัสดุหรืออุปกรณ์ที่ขอ

เทียบเท่าราคาต่ำกว่าวัสดุที่กำหนดให้ในแบบและรายการ ผู้รับเหมาคือจะให้ผู้ว่าจ้างหรือเจ้าของหักเงินในส่วนของการขาดวัสดุที่ขาดไป

เมื่อมีการจ่ายเงินในงวดต่อไป หรือถ้าหากว่าราคาสูงกว่าเดิม ผู้รับเหมาคือจะเรียกร้องค่าเสียหายเพิ่มเติมไม่ได้ ฉะนั้นในการขอวัสดุเทียบเท่า หรือใช้วัสดุแทนให้ใช้วัสดุที่มีราคาและคุณภาพใกล้เคียงกับวัสดุที่กำหนดให้ในแบบและรายการ

แบบและรายการตกแต่งภายใน

แบบและรายการตกแต่ง รายละเอียดในงานนี้ทั้งหมดผู้รับเหมาคือจะนำไปใช้ในงานอื่นไม่ได้ และผู้ออกแบบและผู้รับเหมาคือจะเรียกร้องแบบและรายละเอียดในการตกแต่งขึ้นเมื่องานตกแต่งทั้งหมดได้สิ้นสุดลง

การรักษาแบบและรายการ

ผู้รับเหมาคือจะรักษาแบบและรายการตกแต่งให้อยู่ในสภาพที่ดีโดยครบถ้วน ๖ ชุด เก็บไว้ในสถานที่ที่แห้งหรือโรงงานที่จะทำการประกอบ

ข้อชี้แจงในแบบและรายการ

ในการปฏิบัติงานหรือการดำเนินการตกแต่ง หากมีข้อชี้แจงหรือข้อสงสัยประการอื่นเป็นข้อชี้แจงในวิธีปฏิบัติงานอื่นเกิดจากแบบและรายการตกแต่ง ให้ผู้รับเหมาคือจะผู้ออกแบบเพื่อพิจารณาในที่ก่อนที่จะลงมือดำเนินการต่อไปตามที่กำหนดไว้ โดยต้องไม่ถือว่าเป็นการ

แก้ไขหรือเปลี่ยนแปลงแบบและรายการแต่อย่างใด

ระยะและขนาดส่วนต่างๆ

ในการตกแต่งทั่วไป ผู้รับเหมาคือจะต้องมีการกำหนดให้ตรงสเปกของอาคารและของเดิมที่จะนำมาใช้ รวมทั้งขนาดและขนาดรวม

ต่างๆที่ปรากฏในแบบก่อสร้างและชี้แจงตัวเลขที่ระบุไว้เป็นสำคัญการวัดจากแบบโดยตรงอาจทำให้เกิดความผิดพลาดได้ ถ้ามีข้อสงสัยให้

สอบถามจากผู้ออกแบบก่อนลงมือตกแต่งทุกครั้งจะต้องมีการวางผังงานกันแนบและแนวตกแต่งต่างๆก่อนการดำเนินการทั้งหมด

การเปลี่ยนแปลงในการตกแต่ง

ผู้ว่าจ้างและผู้ออกแบบมีสิทธิที่จะสั่งเปลี่ยนแปลงรายละเอียดและอุปกรณ์การตกแต่งเพิ่มเติมเพื่อให้ได้มาซึ่งงานที่สมบูรณ์โดยการเปลี่ยนแปลง

นี้ไม่ได้ทำให้ราคาก่อสร้างสูงขึ้นกว่าเดิม

การตกแต่งที่ไม่ตรงกับแบบและรายการ

ในกรณีที่มีการตรวจพบว่า ผู้รับเหมาคือทำการก่อสร้างไม่ถูกต้องตามแบบแปลนและรายละเอียดหรือรายการเจ้าของ

ผู้ว่าจ้างหรือผู้ออกแบบมีสิทธิให้ ผู้รับเหมาคือทำการแก้ไขให้ถูกต้องทันที โดยผู้รับเหมาคือจะเรียกร้องค่าเสียหายหรือต่อสัญญาไม่ได้ไม่ว่ากรณี

ใดๆทั้งสิ้น

การเสนอแบบขยายเท่าจริง

ก่อนที่งานตกแต่งจะดำเนินการ ผู้รับเหมาคือต้องเสนอแบบขยายเท่าจริงแก่ผู้ออกแบบพิจารณาอนุมัติ โดยเฉพาะงานเฟอร์นิเจอร์

ลอยตัว งานป้ายโฆษณา งานที่ต้องการความประณีต ที่เน้นหากผู้รับเหมาคือได้ดำเนินการไปก่อนโดยพลการ และมีผลเสียกับงานตกแต่ง

ผู้ออกแบบมีสิทธิที่จะสั่งระงับหรือแก้ไข โดยผู้รับเหมาคือจะเรียกร้องค่าเสียหายใดๆไม่ได้

การเสนอตัวอย่างวัสดุ

วัสดุที่มีรูปร่างลักษณะผิว สี ลวดลาย ที่ก่อให้เกิดความแตกต่างกันด้านความสวยงาม ผู้รับเหมาคือต้องระบุแบบหรือวัสดุตามตัวอย่างให้

ผู้ออกแบบเลือกและกำหนดให้ก่อนนำไปดำเนินการเสมอ ถ้าผู้รับเหมาคือดำเนินการติดตั้งอุปกรณ์ที่ไม่ได้รับความเห็นชอบให้มาเปลี่ยนทันที

1. การทำความสะอาดสถานที่

ผู้รับเหมาคือต้องทำความสะอาดสถานที่ให้เรียบร้อย สามารถใช้งานได้ทันที เช่น การเก็บกวาดวัสดุที่ใช้เสร็จสิ้น ปิดฝุ่น ฯลฯ

2. การจัดวางเฟอร์นิเจอร์

จัดวางและติดตั้งเฟอร์นิเจอร์ตามที่กำหนดให้ และทำความสะอาดให้เรียบร้อยพร้อมที่จะทำงานได้

3. ติดตั้งเครื่องประดับต่างๆ

ติดตั้งเครื่องประดับต่างๆรวมถึงงานด้านกราฟฟิก รูปปั้นผนัง รูปปั้น ฯลฯ ตามตำแหน่งที่ได้กำหนด

กฎหมาย ผู้รับเหมาคือต้องรับผิดชอบเปลี่ยนกฎหมายชุดนั้นใหม่โดยจะคิดเงินเพิ่มไม่ได้

4. งานกระเบื้องปูพื้น

ใช้น้ำยาล้างกระเบื้องทำความสะอาดก่อนการปูกระเบื้องปูพื้น รวมทั้งปูแผ่น ผนังต่าง หรือปูกระเบื้องปูพื้น

การทำความสะอาดพื้น ผนัง และฝ้าเพดาน ผู้รับเหมาคือต้องเตรียมอุปกรณ์ต่างๆและเครื่องมือช่างที่จำเป็น

ความสามารถและทำงานด้วยความประณีต หากงานที่ปรากฏไม่เรียบร้อยหรือไม่ประณีต

ผู้ออกแบบและผู้ว่าจ้างมีสิทธิที่จะสั่งให้ผู้รับเหมาคือทำใหม่ให้เรียบร้อยจนเป็นที่พอใจ และจะถือว่า

จ่ายของผู้รับเหมารวม และจะถือเป็นเหตุให้ลดค่าก่อสร้างเพิ่มขึ้นได้



ธนาคารอาคารสงเคราะห์

ธนาคารอาคารสงเคราะห์ สำนักงานใหญ่
ฝ่ายบริหารสำนักงานและกิจการสาขา
ส่วนวิศวกรรมและออกแบบ อาคาร 2 ชั้น 4
เลขที่ ๑๖ ถนนพหลโยธิน ๑ แขวงบาง
กุ่มพลา 10310
โทรศัพท์ : (๐๒) 202-1530
www.ghb.co.th

ชื่อโครงการ

ปรับปรุงอาคารสำนักงาน
ธนาคารอาคารสงเคราะห์ สาขาอุบลราชธานี
ประจำปี 2567

แบบร่าง
GENERAL NOTE 1

มาตรฐาน NTS.

ผู้ออกแบบและเขียนแบบ

นายสมชาย งาม

นายสมชาย งาม

นายสมชาย งาม

นายสมชาย งาม

นายสมชาย งาม

แก้ไขแบบ

ครั้งที่	แบบแก้ไข/แก้ไข	วันที่

แก้ไข
ID1.5

ไม่ใช้สำหรับพิมพ์ในกรณีนี้ ใช้สำหรับ
นายสมชาย งาม

3. งานตกแต่งเพดาน
3.1 เพดานยิปซัมบอร์ด

การดำเนินงาน

ติดตั้งโครงโลหะโดยยึดติดกับโครงสร้างของพื้น คาน วัสดุอย่างแข็งแรง และจะต้องปรับให้ระดับเสมอตามที่กำหนดในแบบ การติดตั้งเพดานยิปซัมบอร์ดและปิดรอยต่อด้วยเทปและฉาบรอยต่อด้วยปูนพลาสเตอร์ให้เรียบรอยต่อเสมอกันจนไม่เห็นรอยต่อ และอุดหัวตะปูเกลียวให้เรียบร้อย แผ่นยิปซัมบอร์ดที่ใช้น้ำ 6 มม. เมื่อฉาบรอยต่อแล้วทิ้งไว้ให้แห้งอย่างน้อย 1 วันจึงทำผิวตามหัวตะปูไว้ในรายการ

3.2 การตกแต่งเพดานไม้

การปฏิบัติงานให้อัดฉีดพ่นสีในไม้ทั่วไปในการตกแต่งผนัง

3.3 การทาสีบนเพดาน

เมื่อกรุวัสดุผิวพื้นแล้วและทำการตกแต่งเพดานแล้วเสร็จแล้ว ให้ตกแต่งผิวที่จะทาสีให้เรียบร้อยไม่มีรอยแตกหรือรูปลอยอื่นๆให้เรียบร้อยทั่วผืนตลอด บัดฝุ่นและเตรียมการสีคือฉาบผิวเรียบหรือประคัลบางๆและปิดผิวที่ไม้ต้องการทาสีในสีผิว โดยการตรวจสอบจากผู้ออกแบบก่อน ดำเนินการทาสี โดยกรรมวิธีดังนี้

4.1 การตกแต่งเพดานด้วยเครื่องประดับต่างๆ

หลังจากที่ผิวเพดานแล้ว การตกแต่งเพดานด้วยเครื่องประดับต่างๆตามตำแหน่งที่ได้ระบุไว้ในแบบและรายการ เช่น ดวงโคมต่างๆ ให้ผู้รับเหมาดำเนินการติดตั้งจนแล้วเสร็จให้ทำการได้ทุกรูปงานเฟอร์นิเจอร์ติดผนังที่หมดรวมงานไม้ และอุปกรณ์ไฟฟ้าที่ติดตั้งภายในตู้

1. ขนาดและการแบ่งช่วงตู้ ขนาดต่างๆปรับได้ตามสถานที่ติดตั้ง หรือเครื่องใช้ที่จะติดตั้งภายในตู้หรือบนตู้ ผู้รับเหมาต้องตรวจสอบระยะต่างๆ ของสถานที่ติดตั้งหรือเครื่องใช้ที่ติดตั้งภายในตู้ หากมีข้อบกพร่องหรือเสียหายอันเนื่องจากที่ไม่ได้ตรวจสอบขนาดดังกล่าว ผู้รับเหมาต้องยินดีที่จะแก้ไขจนกระทั่งเป็นที่ยอมรับของผู้ออกแบบและเจ้าของ โดยจะเสียค่าใช้จ่ายใดๆไม่ได้ การแบ่งช่วงความยาวตู้ให้ยึดยึดระยะที่ได้ตรวจสอบจากสถานที่และเครื่องใช้ต่างๆ เป็นแนวทางในการแบ่งหากช่วงที่กำหนดไม่สามารถบรรจุเครื่องใช้ที่กำหนดไว้ในรูปแบบและรายการแล้วให้ดำเนินการไปตามรูปแบบ

2. โครงสร้างของเฟอร์นิเจอร์ติดผนัง

โครงสร้างทั่วไปของผู้ติดผนังในส่วนที่ไม่สามารถมองเห็นได้จากภายนอกใช้ไม้ยางหรือไม้ยี่ห้ออื่นที่อบตากแห้งสนิทไม่มีกระแต้ไม้หรือปลวก แกร้วว ห้ามใช้ไม้เนื้ออ่อนชนิดอื่นเป็นอันขาด ขนาดของไม้โดยทั่วไปใช้ขนาด 1 " คูณ 2 " ระยะห่างของโครงไม้ไม่เกินกว่า 0.40 ม. นอกจากจะระบุเป็นอย่างอื่นสำหรับการกรุวัสดุภายนอกหรือส่วนที่สามารถมองเห็นใช้ไม้สักหรือไม้ตามหัวตะปูในแบบหน้า 4 มม. ยกเว้นในส่วนที่ต้องรับน้ำหนักไม้ใช้ไม้หน้า 6 มม. หรือที่ระบุไว้เป็นอย่างอื่น การติดตั้งโครงที่หมดต้องได้มุมและแนวระดับตามที่กำหนดให้ การเข้าไม้ต้องเข้าตีสอย เข้มมุม ห้ามติดเป็นสันขาด การต่อไม้ยึดตามแนวยาวเกินกว่า 2.40 ม. ให้กรุด้วยไม้ขวางแนวตามยาวของตู้จนกระทั่งวัสดุขึ้นกรุที่หนา

3. การเข้าไม้

ดูงานตกแต่งผนังในหัวข้องานตกแต่งพื้น ผนัง ฝ้าเพดาน

4. วัสดุกรุผิวหน้า

4.1 ไม้ขัด

ไม้ขัดที่ต้องยอมเสียไม้ขัดที่คล้ายกันวันที่จะปูเป็นอย่างอื่น การเข้าไม้ใช้การพาตีโครงและส่วนที่ยึดติดก่อนที่จะยึดด้วยตะปู ทุบหรือขัดผิวและต้องขัดแนวต่อให้จนกว่ากาวจะแห้งสนิทหรือที่สันไม้ขัดทั้งหมดต้องได้ให้เรียบและได้ระดับก่อนทำการกรุ และต้องไม่มีรอยต่อระหว่างโครงไม้ขัดและต้องไม่มีเปิดหัวไม้ขัดโดยใช้ไม้สักในส่วนที่สามารถมองเห็นได้จากภายนอก ไม้ขัดที่ใช้ให้ได้คุณภาพมาตรฐานเทียบเท่าบริษัท ไม้ขัดไทยพานา

4.2 แผ่นพลาสติกลามิเนท

แผ่นพลาสติกลามิเนททั้งหมดจะต้องมีความหนาไม่น้อยกว่า 1 มม. หรือตามมาตรฐานของผู้ผลิต และจะขายตามรูปแบบและรายการ เช็ดของส่วนที่จะกรุและติดแผ่นให้ได้นานาใกล้ผิวและทำความสะอาดส่วนที่จะกรุ ฝุ่นเศษไม้ต่างๆ ตามขอบมุมของให้หมดก่อนที่จะทำการวางผิวส่วนที่จะประกอบติดกันและยึดติดแน่นอย่าให้มีฟองอากาศหรือเป็นคลื่น และยึดด้วยเมมเบรนหรือสีกาดที่บิ่นอื่นๆจนทั่วทั้งผนังและแต่ขอบขอบมุมเล็กน้อย การเข้ามุมให้ส่วนที่ยึดติดบนพื้นขอบส่วนที่ยึดติดล่าง และยึดรอบให้แน่นจนทั่วทั้งผนังและจึงนำมุมสำหรับรอยต่อของขอบพลาสติกที่มีความยาวเกินกว่า 2.40 ม. ให้ต่อที่ส่วนกลางของตู้หรือแบ่งรอยต่อ และจะต้องตรงกันทั้งส่วนบนและส่วนล่าง

4.3 แผ่นโลหะ

ก่อนติดตั้งต้องปรับแต่งส่วนที่จะทำการกรุผิว ให้ลบมุมส่วนที่เป็นสันหรือเหลี่ยมส่วนวิธีการเหมือนข้อ 3.2 แต่ให้พับขอบขอบแผ่นโลหะให้เรียบร้อย ผิวโลหะต้องเรียบไม่ปนกับสีแนวสันต้องตรง รอยเชื่อมต่อต่างๆ ให้ยึดหรือปิดให้เรียบเป็นผิวเดียวกัน ความหนาของแผ่นโลหะที่ใช้ไม่น้อยกว่า 0.05 มม. และราบเรียบสม่ำเสมอ

4.4 ไม้ฉลุลาย

ความหนาของไม้ที่หมดต้องเท่ากัน ลายที่ฉลุต้องได้แนวและระดับ การติดตั้งให้กรุไม้ขัดหน้า 4 มม. ก่อนที่จะกรุไม้ฉลุ ไม้ขัดที่กรุต้องสามารถหาสีหรือย้อมสีได้เหมือนไม้ผิวหน้า (ยกเว้นไม้ฉลุที่เป็นลูกทรง)

5. บานเปิดและลิ้นชัก

กรอบบานเปิดและลิ้นชักที่มองเห็นได้จากภายนอกทั้งหมดต้องใช้ไม้สัก กรุไม้ยึดติดตามแบบที่กำหนดให้ในรูปแบบและรายการ ยกเว้นที่มีวัสดุกรุผิวหน้าเป็นอย่างอื่น ไม้ใช้ไม้เนื้อแข็งกรุไม้ขัดอย่างไม่มีลิ้นชักที่หมดใช้ไม้ขัดฉาก มีความหนาอย่างน้อย 6 มม. ตู้บานเปิดทั้งหมดติดกุญแจและก้ามปูจับบานทุกบาน ลิ้นชักติดรางเลื่อนลื่นนิยมนและกุญแจล็อกทุกลิ้นชัก

6. การดำเนินการติดตั้ง

ในการประกอบเฟอร์นิเจอร์ติดผนังที่โรงงานหรือระยะต่างๆ ผู้รับเหมาต้องเตรียมเพื่อการติดตั้งเข้ากับสถานที่ ก่อนที่จะติดตั้งหาเฟอร์นิเจอร์ที่จะติดกับตู้อุปกรณ์ไฟฟ้าติดผนังในตำแหน่งที่เหมาะสมสำหรับติดตั้งตู้อุปกรณ์ไฟฟ้าหรือเครื่องใช้ต่างๆ ตามที่กำหนดให้ เช่น ปลั๊กและสวิทช์ไฟฟ้า รวมทั้งอาจอ้างภาระต่างๆ ต้องป้องกันรอยร้าวระหว่างติดตั้งให้เรียบร้อย

เฟอร์นิเจอร์ลอยตัว

เฟอร์นิเจอร์ลอยตัวทั้งหมดทำตามแบบและรายการ ผู้รับเหมาต้องตรวจสอบระยะที่ต้องทำการติดส่วนประกอบ ส่วนรายละเอียดต่างๆ

ดังนี้

1. โครงไม้

โครงไม้ที่หมดต้องขอบหรือสีให้หมดให้แห้งสนิท ไม่มีรอยบิ่น แกร้วว คดงอ ไม่มีตำหนิหรือกระแต้ไม้ ขนาดไม้ที่กำหนดให้ตามแบบ

และรายการ เป็นขนาดที่โตแล้วและทำผิวเรียบร้อยแล้ว เฉพาะไม้ที่ใช้ในการประกอบตู้หรือไม้ตัวทั้งหมดให้ใช้ไม้สักหรือไม้ขัดสัก

2. การเข้าไม้หมุดต่างๆ

การเข้าไม้หมุดต่างๆ ต้องสนิทไม่มีรอยห่างเสียทุกชิ้นคือ-มีขนาดไม่ต่ำกว่า 3/8 นิ้ว หรือครึ่งหนึ่งของหน้าตัดไม้ และยึดด้วยกาวยึดที่ไว้จนกว่ากาวจะแห้งสนิท การตอกตะปูที่มีความยาวมากกว่า 1 นิ้ว ให้ใช้สว่านเจาะนำก่อนที่จะยึดหัวตะปู การตอกตะปูให้ปรากฏรอยคั่นที่ตัวเฟอร์นิเจอร์ได้

3.1 การแกะสลัก การกลึง

ไม่ให้อัดใช้การแกะสลักหรือการกลึง ต้องไม่มีตำ กระแต้ การกลึงต้องเรียบไม่เป็นคลื่นและได้ขนาดไม่ตามที่กำหนดให้ ไม้ที่ขัดแกะลายต้องสนอยู่รูปแบบ เพื่อรับความเห็นชอบก่อนทำการประกอบ

4. บานเปิดและลิ้นชัก

บานเปิดทั้งหมด โครงไม้ในส่วนที่สามารถมองเห็นได้จากภายนอก ใช้โครงไม้สักกรุไม้ขัดไม้หน้าลิ้นชักใช้ไม้สัก รายละเอียดภายในตู้ของผู้รับเหมาต้องเตรียมเพื่อให้ยกดูได้ บานเปิดกระจากติดแม่เหล็กจับบานทุกบาน และติดก้ามปูติดบานทุกบาน และลิ้นชักติดบานเลื่อนโลหะ

การดำเนินงานและรายการเฟอร์นิเจอร์ลอยตัว

การดำเนินการทั่วไป ปฏิบัติตามหัวข้อดังนี้

- เสนอแบบทำรายการถึง แก่ผู้ออกแบบก่อนประกอบ
- เสนอตัวอย่างไม้กลึง ไม้แกะสลัก และสีไม้
- เสนอตัวอย่างที่ประกอบเสร็จแล้ว แต่ยังไม่ได้ทำสีหรือพูนผิว

งานสีและการทำผิว

งานสีและการทำผิว หมายถึง การพ่น การทา การจุ่มสี การลงเคลือบ การทำไม้ผิวต่างๆ ตลอดจนการขัดสีขัดผิวและขัดสีขัดผิวคล้ายคลึงกัน ยกเว้นส่วนที่กำหนดให้เป็นวัสดุอื่น

1. ขั้นตอนการทาสี

1.1 สีพลาสติกทาบนผนังก่ออิฐฉาบปูนโดยทั่วไป หรือกำหนดได้ตามแบบและรายการ

1.2 งานไม้

ส่วนที่เป็นไม้ต้องแห้งสนิทบัตฝุ่นผงเศษวัสดุต่างๆให้ปราศจากรอยสกปรกหรือความชื้น ถ้าผิวจะปูไม้ฉลุไม้พื้นผิว

ไม้ฉลุลายหรือตัวต่างๆให้เรียบร้อย กระดาษทรายขัดไม้หรือเฟอร์นิเจอร์ต่างๆที่นำเข้ามาจากโรงงานต้องให้สี

หรือทาสีในขั้นแรกก่อนที่จะนำมากัดสี



ธนาคารอาคารสงเคราะห์

ธนาคารอาคารสงเคราะห์ สำนักงานใหญ่
ฝ่ายบริหารสำนักงานและกิจการสาขา
ส่วนวิศวกรรมและออกแบบ อาคาร 2 ชั้น 4
เลขที่ 83 ถนนพหลโยธิน 9 ทวีตวง
กรุงเทพฯ 10310
โทรศัพท์ : (662) 202-1530
www.rgs.co.th

ชื่อโครงการ

ปรับปรุงอาคารสำนักงาน
ธนาคารอาคารสงเคราะห์ สาขาสุพรรณบุรี
ปีที่ปี 2567

แบบร่าง
GENERAL NOTE 3

มาตรฐาน NTS.

ผู้ออกแบบและเขียนแบบ
งานสถาปัตยกรรม
นายสมชาย จันทิมา 
งานสถาปัตย์อาคาร
นายสุพจน์ คำสิงห์ 

แก้ไขแบบ

ครั้งที่	แบบแก้ไข	วันที่

วันที่: ตำแหน่ง/ชื่อ

ID1.7

ไฟล์นี้เป็นส่วนหนึ่งของโครงการนี้ ห้ามใช้เพื่อขาย
หรือเผยแพร่ วันที่ เวลา สถานที่ ชื่อโครงการ



ธนาคารอาคารสงเคราะห์

ธนาคารอาคารสงเคราะห์ สำนักงานใหญ่
ฝ่ายบริหารสำนักงานและกิจการสาขา
ส่วนวิศวกรรมและออกแบบ อาคาร 2 ชั้น 4
เลขที่ 63 ถนนพหลโยธิน 9 แขวงบาง
กุ่ม กรุงเทพฯ 10310
โทรศัพท์ : (662) 202-1530
www.ghb.co.th

ชื่อโครงการ

ปรับปรุงอาคารสำนักงาน
ธนาคารอาคารสงเคราะห์ สาขาอาคารพาณิชย์
ประจำปี 2567

แบบแปลน
พื้นที่ชั่วคราว เฟส 2
1st Floor Plan
2nd Floor Plan

มาตราส่วน 1:150

ผู้ออกแบบและเขียนแบบ

งานสถาปัตยกรรม

นายพชร ธีระภักดิ์

นางสาวสุวิมล ธีระภักดิ์

นางสาวสุวิมล ธีระภักดิ์

ธนาคารอาคารสงเคราะห์ จำกัด (มหาชน)
ฝ่ายบริการสำนักงานและกิจการพิเศษ
สำนักงานอาคารสงเคราะห์ อาคาร 2 ชั้น 4
เลขที่ 63 ถนนพหลโยธิน 9 แขวงปทุมวัน
กรุงเทพมหานคร 10310
โทรศัพท์ : (662) 202-1530
www.dhb.co.th

ข้อมูลโครงการฯ

บริษัท อุตสาหกรรมสี
 อุตสาหกรรมสี จำกัด สาขาสมุทรปราการ
 ปี 2587

แบบแปลน
พื้นที่อาคาร เฟส 1
1st Floor Plan
2nd Floor Plan

17997524 1:150

2000年1月1日

การศึกษานี้

[illegible]

1579-2019

សំណុំរឿង ០០២/២០០៧

GRITMAY

DATE	LOCATION/TITLE	TIME

မူဝါဒ	ဒီမိုကရေစီ/အဖွဲ့
-------	------------------

ID2.1

ឯកសារនេះត្រូវបានរៀបចំឡើងដោយ អង្គការសហប្រជាជាតិ ឆ្នាំ ២០០៩ ។ ឯកសារនេះ ត្រូវបានរៀបចំឡើងដោយ អង្គការសហប្រជាជាតិ ឆ្នាំ ២០០៩ ។





ธนาคารอาคารสงเคราะห์

ธนาคารอาคารสงเคราะห์ สำนักงานใหญ่
 อาคารสำนักงานแบบกิจการสาขา
 ส่วนวิศวกรรมและออกแบบ อาคาร 2 ชั้น 4
 เลขที่ 83 ถนนพหลโยธิน 9 แขวงราช
 กรุงเทพฯ 10310
 โทรศัพท์ : (662) 202-1530
 www.ghb.co.th

ชื่อโครงการ

ปรับปรุงอาคารสำนักงาน
 ธนาคารอาคารสงเคราะห์ สาขาอุบลราชธานี
 ปี 2567

แบบร่าง
 EXISTING FLOOR PLAN
 1st Floor Plan

ขนาดพื้นที่ 1:150

ผู้ออกแบบและเขียนแบบ

งานสถาปัตยกรรม

นายพงศ์ วัฒนศิริ

งานสถาปัตย์และอาคาร

นายสุพงศ์ คำพิสิทธิ์


แก้ไขแบบ

ครั้งที่	แบบแก้ไข/รายละเอียด	วันที่

แบบที่

ID2.3

ไฟล์ต้นแบบ/แบบร่าง/แบบพิมพ์
 รายการ : 300 รายการ ตามที่ระบุในแบบร่าง

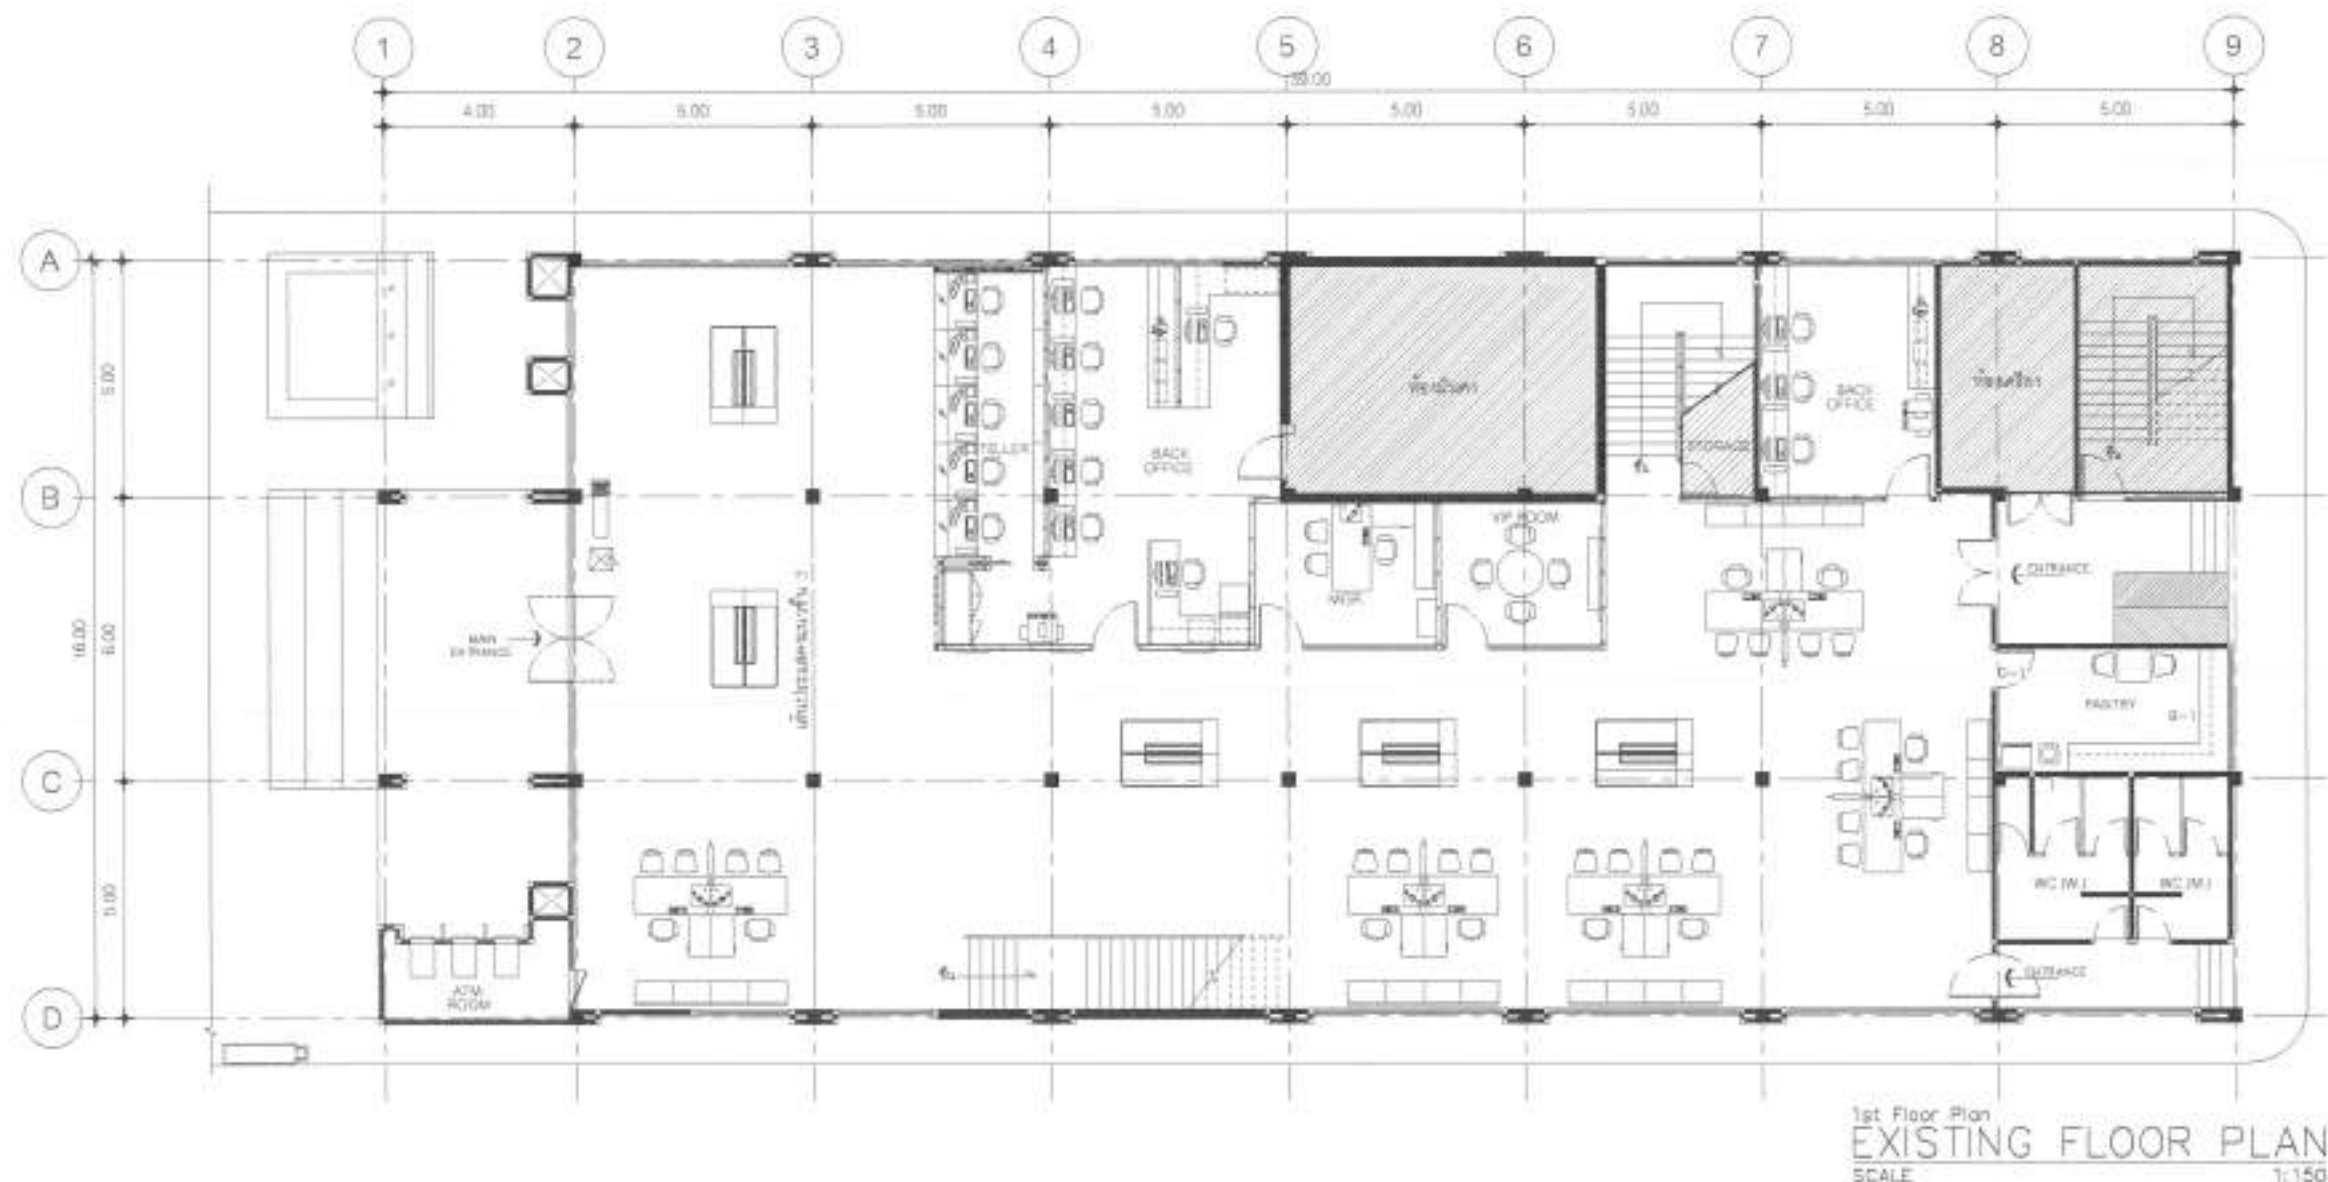



ธนาคารอาคารสงเคราะห์

ธนาคารอาคารสงเคราะห์ สำนักงานใหญ่
ฝ่ายบริหารสำนักงานและกิจการสาขา
ส่วนวิศวกรรมและออกแบบ อาคาร 2 ชั้น 4
เลขที่ 63 ถนนพหลโยธิน 9 แขวง
กรุงเก่า เขต 10310
โทรศัพท์ : (662) 202-1530
www.ghb.co.th

ชื่อโครงการ

บริษัท บมจ.อาคารสำนักงาน
ธนาคารอาคารสงเคราะห์ สำนักงานสาขา
บจก. 2567

แบบแปลน
EXISTING FLOOR PLAN
2nd Floor Plan

มาตราส่วน 1:150

ผู้ออกแบบและเขียนแบบ

ทางสถาปัตย์

นายสมชาย จำเริญรัตน์

ทางวิศวกรรม

นายสุวิทย์ จำเริญรัตน์

แก้ไขแบบ

ครั้งที่	แบบแก้ไข/แก้ไข	วันที่

เลขที่: จำนวนแบบ/แผ่น

ID2.4

ไว้ใช้สำหรับบันทึกการแก้ไขแบบ ทำไว้สำหรับ
หมายเหตุ : 1. 2. 20



สมาคมอาคารสงเคราะห์ สานักงานใหญ่
ฝ่ายบริหารสำนักงานเลขาธิการสภาฯ
สำนักงานกรุงเทพมหานคร อาคาร 2 ชั้น 4
เลขที่ 83 ถนนพหลโยธิน 50 แขวงบาง
กุ่มเขต กทม 10310
โทรศัพท์ : (662) 202-1530
www.ghb.co.th

ชื่อโครงการ

ปรับปรุงอาคารสำนักงาน
ธนาคารอาคารสงเคราะห์ สาขาอุบลราชธานี
ประจำปี 2567

DEMOLITION FLOOR PLAN
1st Floor Plan

มาตราส่วน 1:150

ឯកសារបែបនេះមាន

DATE: _____

24

10. *Chlorophyll a* and *Chlorophyll b* are the two main photosynthetic pigments in green plants.

Figure 1

2014

Θεωρία

1	2	
---	---	---	---	---	---	---	---	---	----	----	-----


	12000
--	-------

1227

102.3

Valmiki Pratishtha

variable	type of
----------	---------

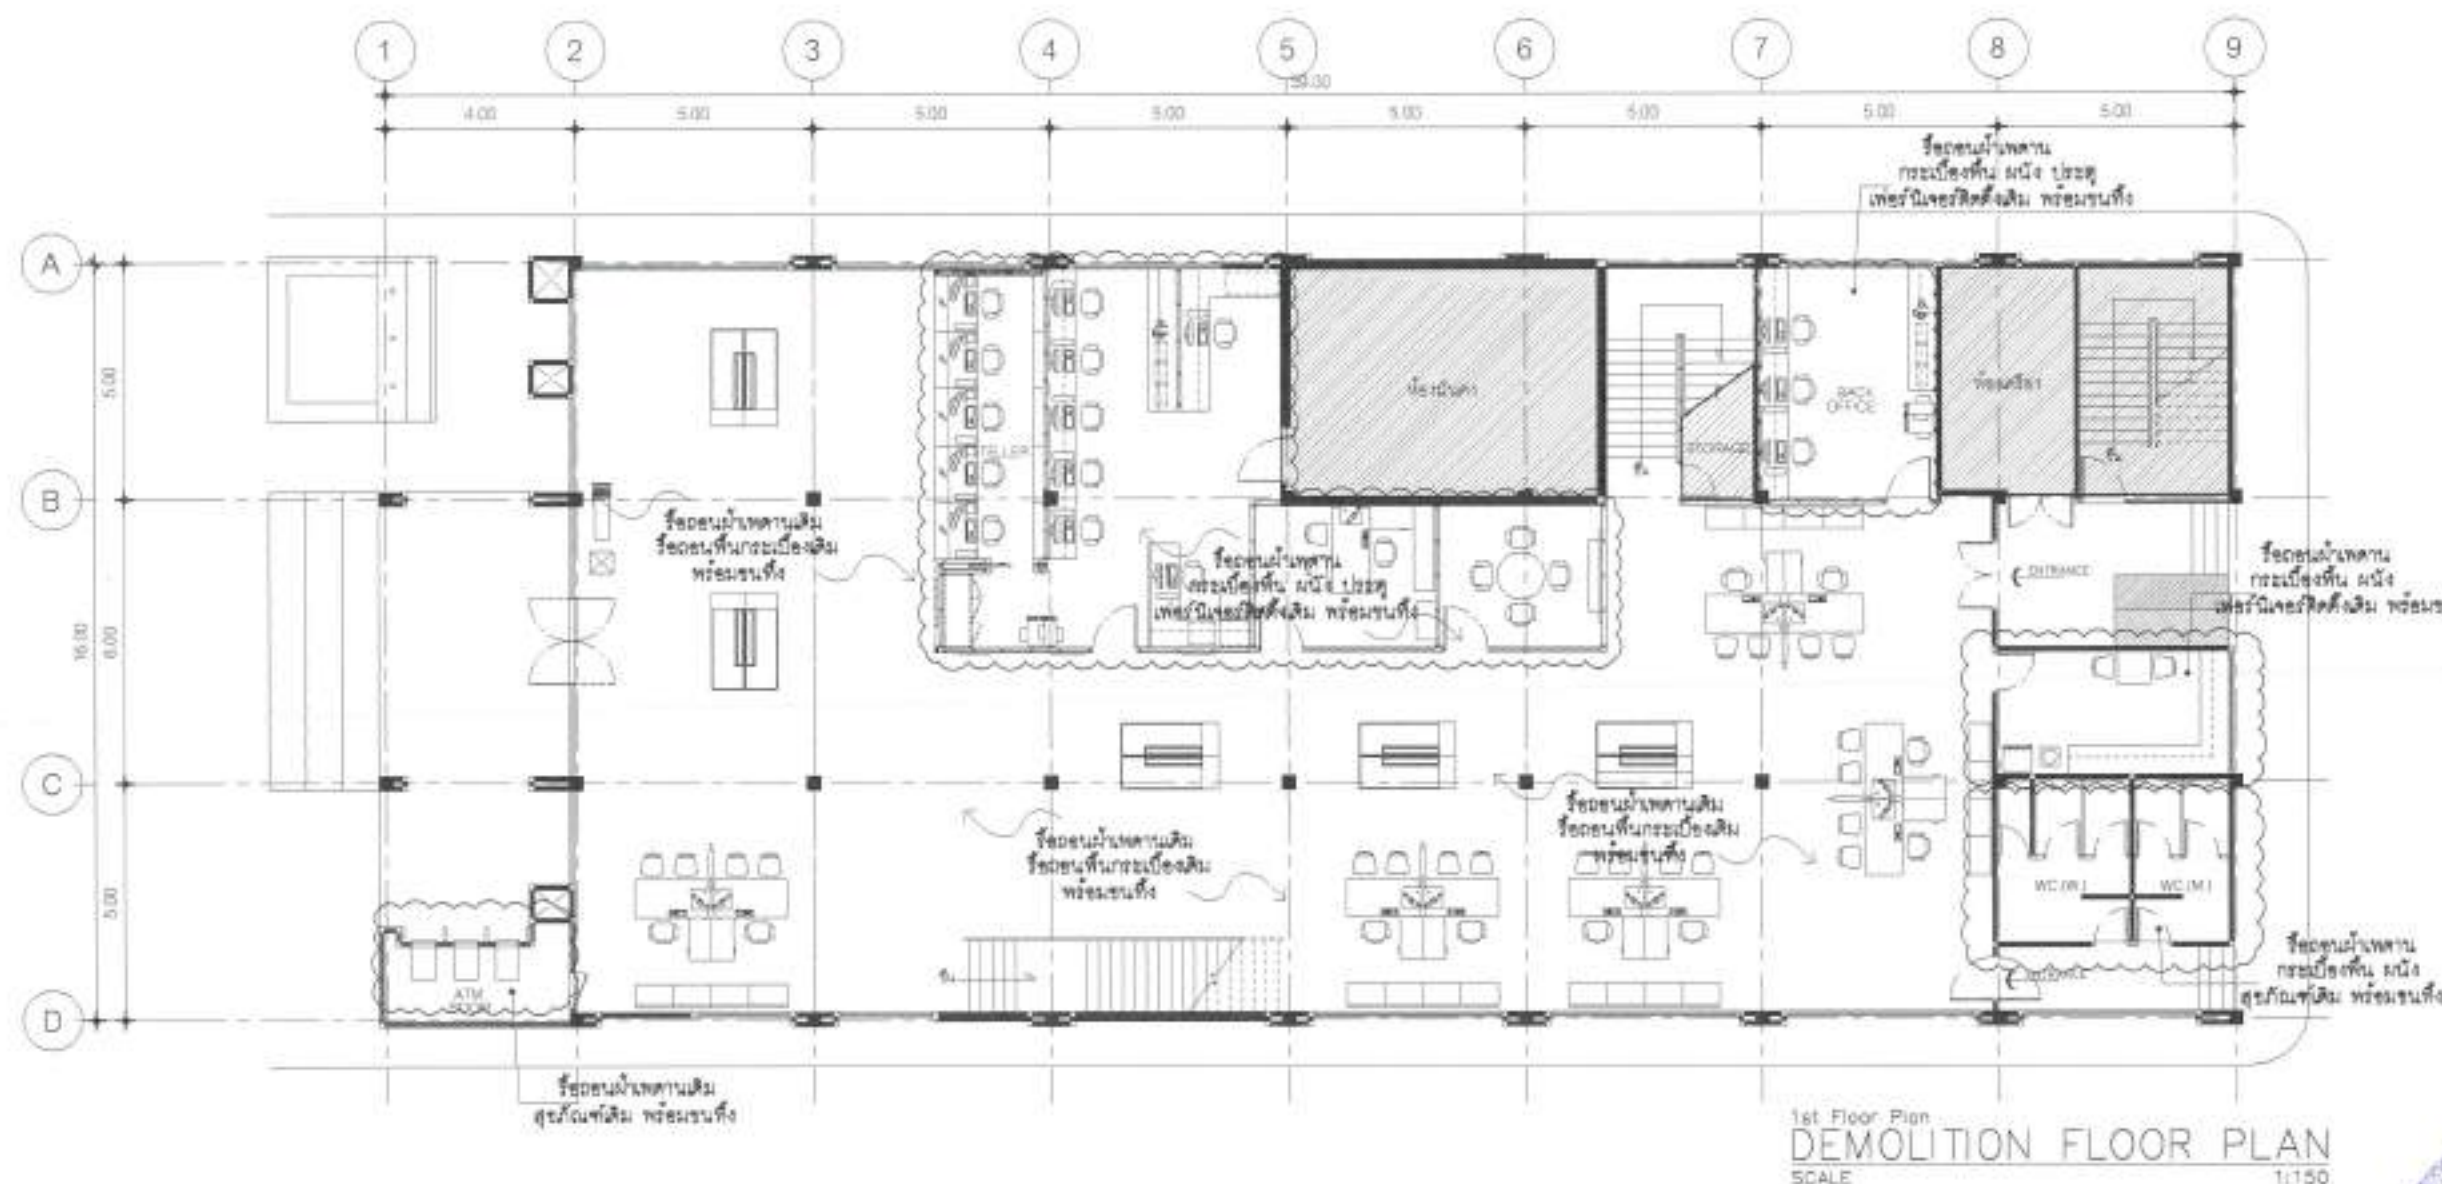

1st Floor Plan
DEMOLITION FLOOR PLAN
SCALE 1/150

1993年10月1日

1. เห็นถึงปัจจุบันมีพนักงานปฏิบัติงาน ทั้งเต็มตัวในองค์กรหรือจ้างเหมาและไม่ได้ปฏิบัติงาน
2. ดำเนินการจัดเตรียมพื้นที่สำนักงานชั่วคราวให้สามารถปฏิบัติงานได้อย่างต่อเนื่อง จนย้ายเพอร์มาเนนท์เสร็จเพื่อให้บริษัทอุปกรณ์สำนักงานที่กองและของทางการจ้างเหมา ตามสัญญาจ้างกำหนด
3. ผู้รับจ้างต้องดำเนินการป้องกันและหลีกเลี่ยงความเสี่ยงงานในเขตของ กสทช.และเสียงดังในระหว่างการปฏิบัติงานที่ผู้ว่าจ้างกำหนด
4. การส่งให้หน่วยงานภายนอกมาช่วย 3 ผู้รับจ้างจะขอเป็นเหตุในการขยายเวลาไม่ได้
5. รื้อถอนจากระบบประกอบอาคารต่างๆ ตามสัญญาจ้างกำหนด

	12000
--	-------

1227

102.3

Valmiki Pratishtha

variable	type of
----------	---------

ชื่อโครงการ

ปรับปรุงอาคารสำนักงาน
ธนาคารอาคารสงเคราะห์ สำนักงานราชเทวี
ประจำปี 2567

แบบแปลน
DEMOLITION FLOOR PLAN
2nd Floor Plan

มาตราส่วน 1:150

ผู้ออกแบบและเขียนแบบ

นางสาวปัทมาภรณ์

นางสาวปัทมาภรณ์ จันทน์

นางสาวปัทมาภรณ์ จันทน์


นางสาวปัทมาภรณ์ จันทน์

แก้ไขแบบ

ครั้งที่	รายละเอียด/หมายเหตุ	วันที่

แบบที่

ID2.6

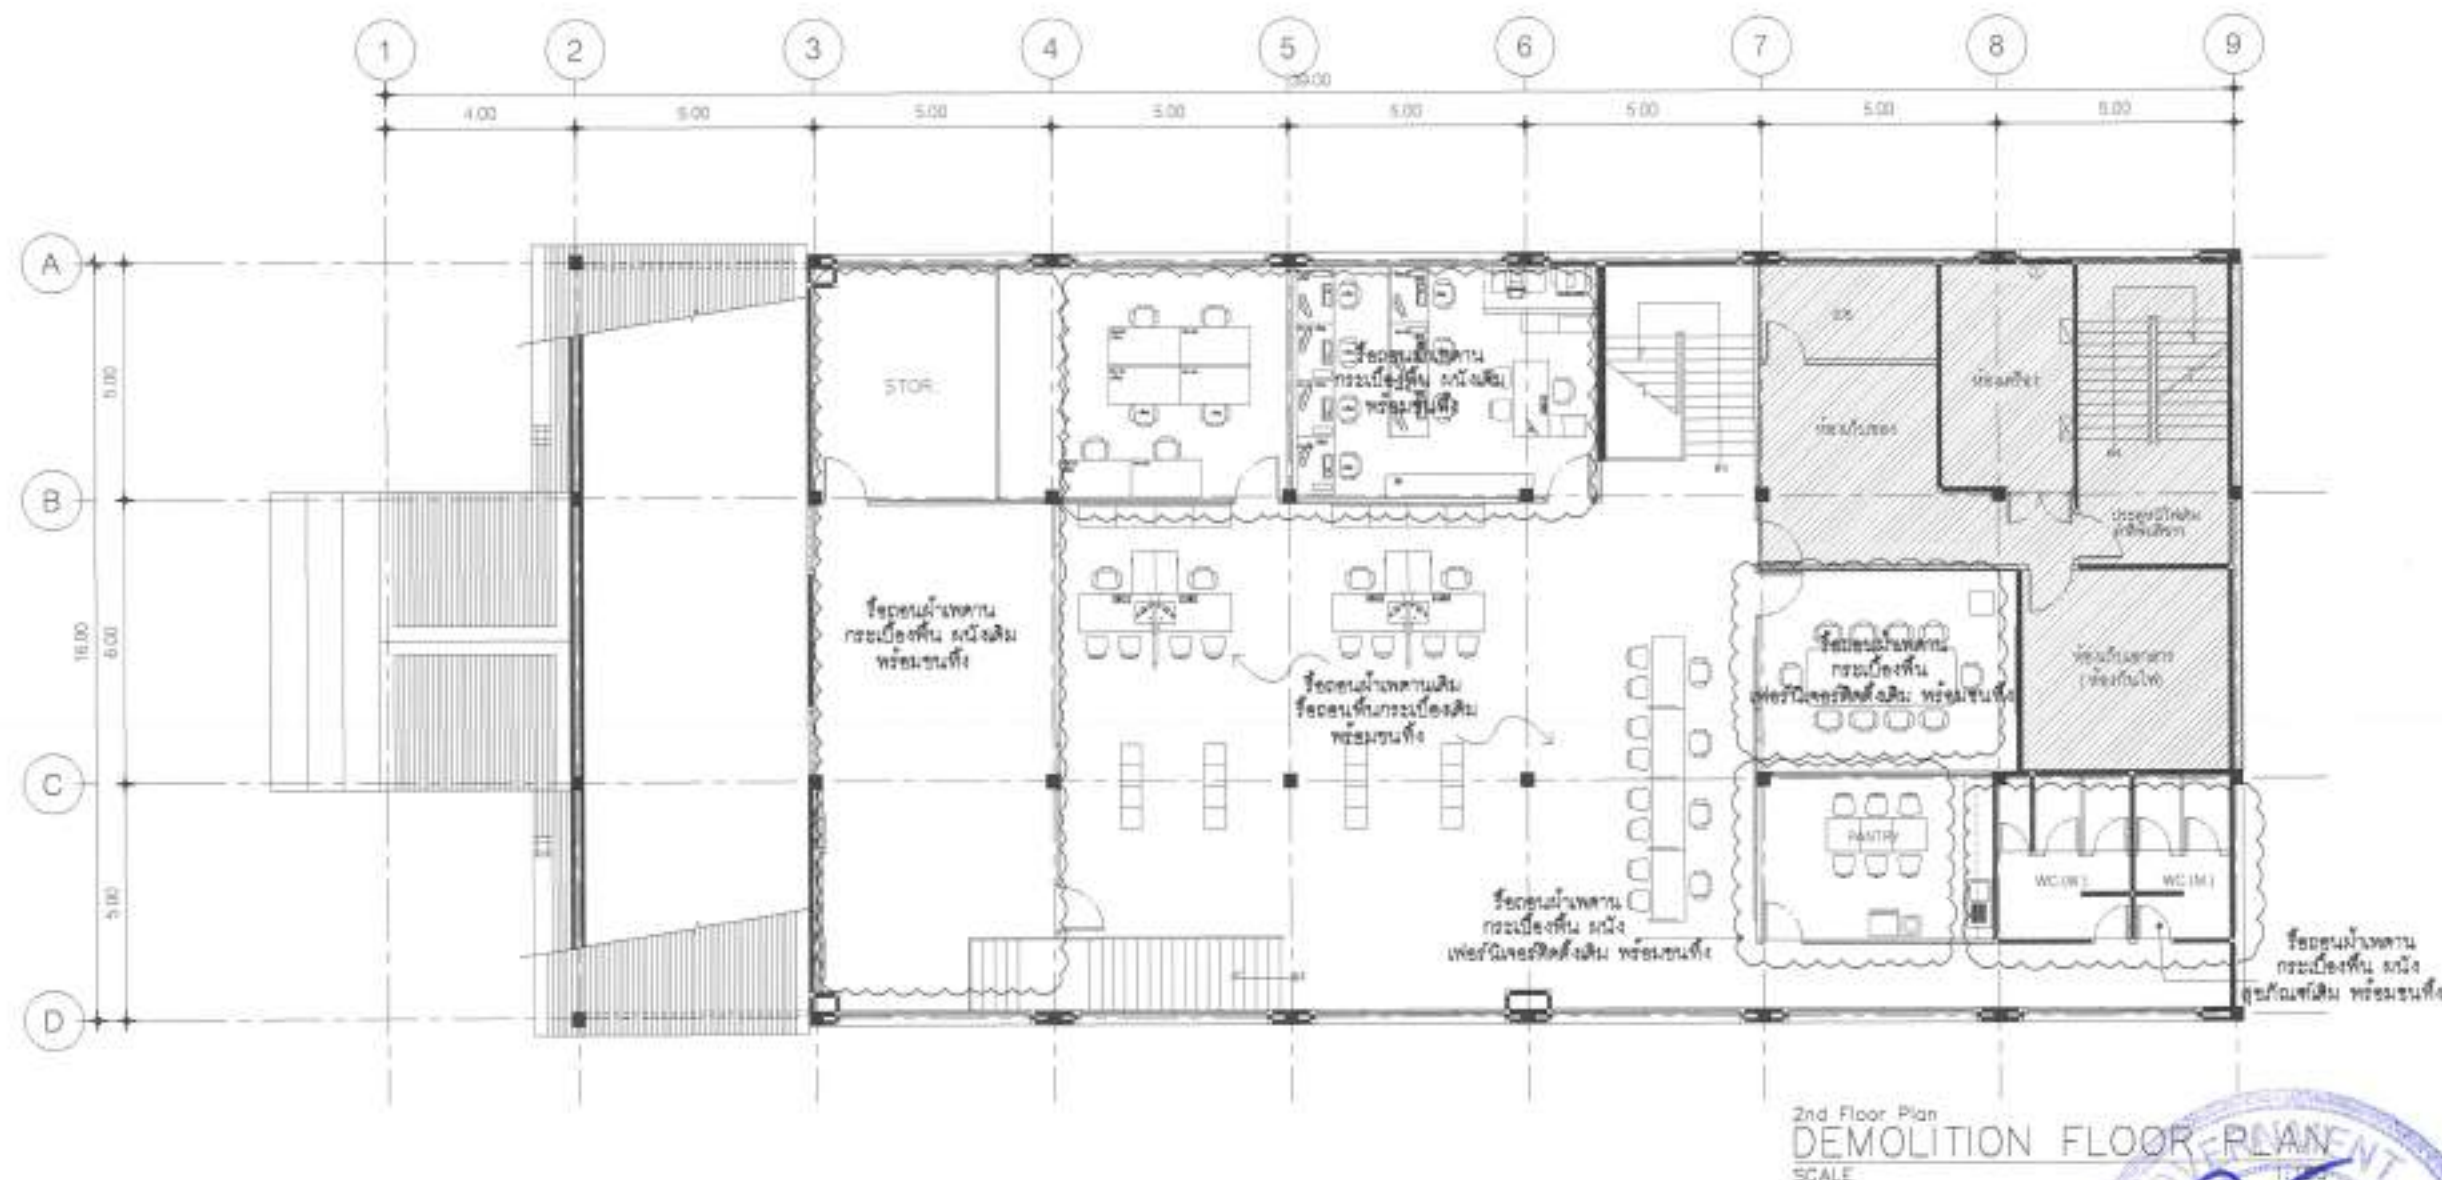

2nd Floor Plan
DEMOLITION FLOOR PLAN
SCALE

หมายเหตุ:

- พื้นที่ที่ยังคงเป็นพื้นที่ปฏิบัติงาน ที่ยังพื้นที่ในส่วนที่ยังปรับปรุงและไม่ได้ปรับปรุง
- ดำเนินการจัดซื้อที่ดินที่สำนักงานต้องการให้สามารถปฏิบัติงานได้อย่างต่อเนื่อง เช่น ย้ายเฟอร์นิเจอร์, เครื่องใช้หรืออุปกรณ์สำนักงาน ที่ยังและของสำนักงานปรับปรุง ตามที่ผู้ว่าจ้างกำหนด
- ผู้รับจ้างต้องดำเนินการป้องกันและขจัดสิ่งกีดขวางการจราจร การเดิน และสิ่งกีดขวางในการปฏิบัติงานของผู้ว่าจ้างกำหนด
- การตั้งให้หยุดงานตามวันอาทิตย์ 3 ผู้รับจ้างจะขอเป็นเหตุในการขยายเวลาไม่ได้
- เรื่องงานระบบประปาและระบบไฟฟ้าต่างๆ ตามที่ผู้ว่าจ้างกำหนด



ธนาคารอาคารสงเคราะห์

ธนาคารอาคารสงเคราะห์ สำนักงานใหญ่
 ฝ่ายบริการสำนักงานและกิจการสาขา
 สำนักวิศวกรรมและออกแบบ อาคาร 2 ชั้น 4
 เลขที่ 83 ถนนพหลโยธิน 9 แขวงบาง
 กรุงเทพมหานคร 10310
 โทรศัพท์ : (662) 202-1530
 www.ghb.co.th

ชื่อโครงการ

ปรับปรุงอาคารสำนักงาน
 ธนาคารอาคารสงเคราะห์ สาขาอุบลราชธานี
 ประจำปี 2567

แบบแปลน
 FURNITURE FLOOR PLAN
 1st Floor Plan

มาตราส่วน 1:150

ผู้ออกแบบและเขียนแบบ

นายสมชาย ใจดี

นายสมชาย ใจดี

นายสมชาย ใจดี

นายสมชาย ใจดี


แก้ไขแบบ

ครั้งที่	แบบแก้ไข/รายละเอียด	วันที่

วันที่

ID2.7

ใช้บังคับสำหรับโครงการนี้ ห้ามมิให้นำแบบ
 ไปใช้สำหรับโครงการอื่น โดยผู้ควบคุมโครงการ

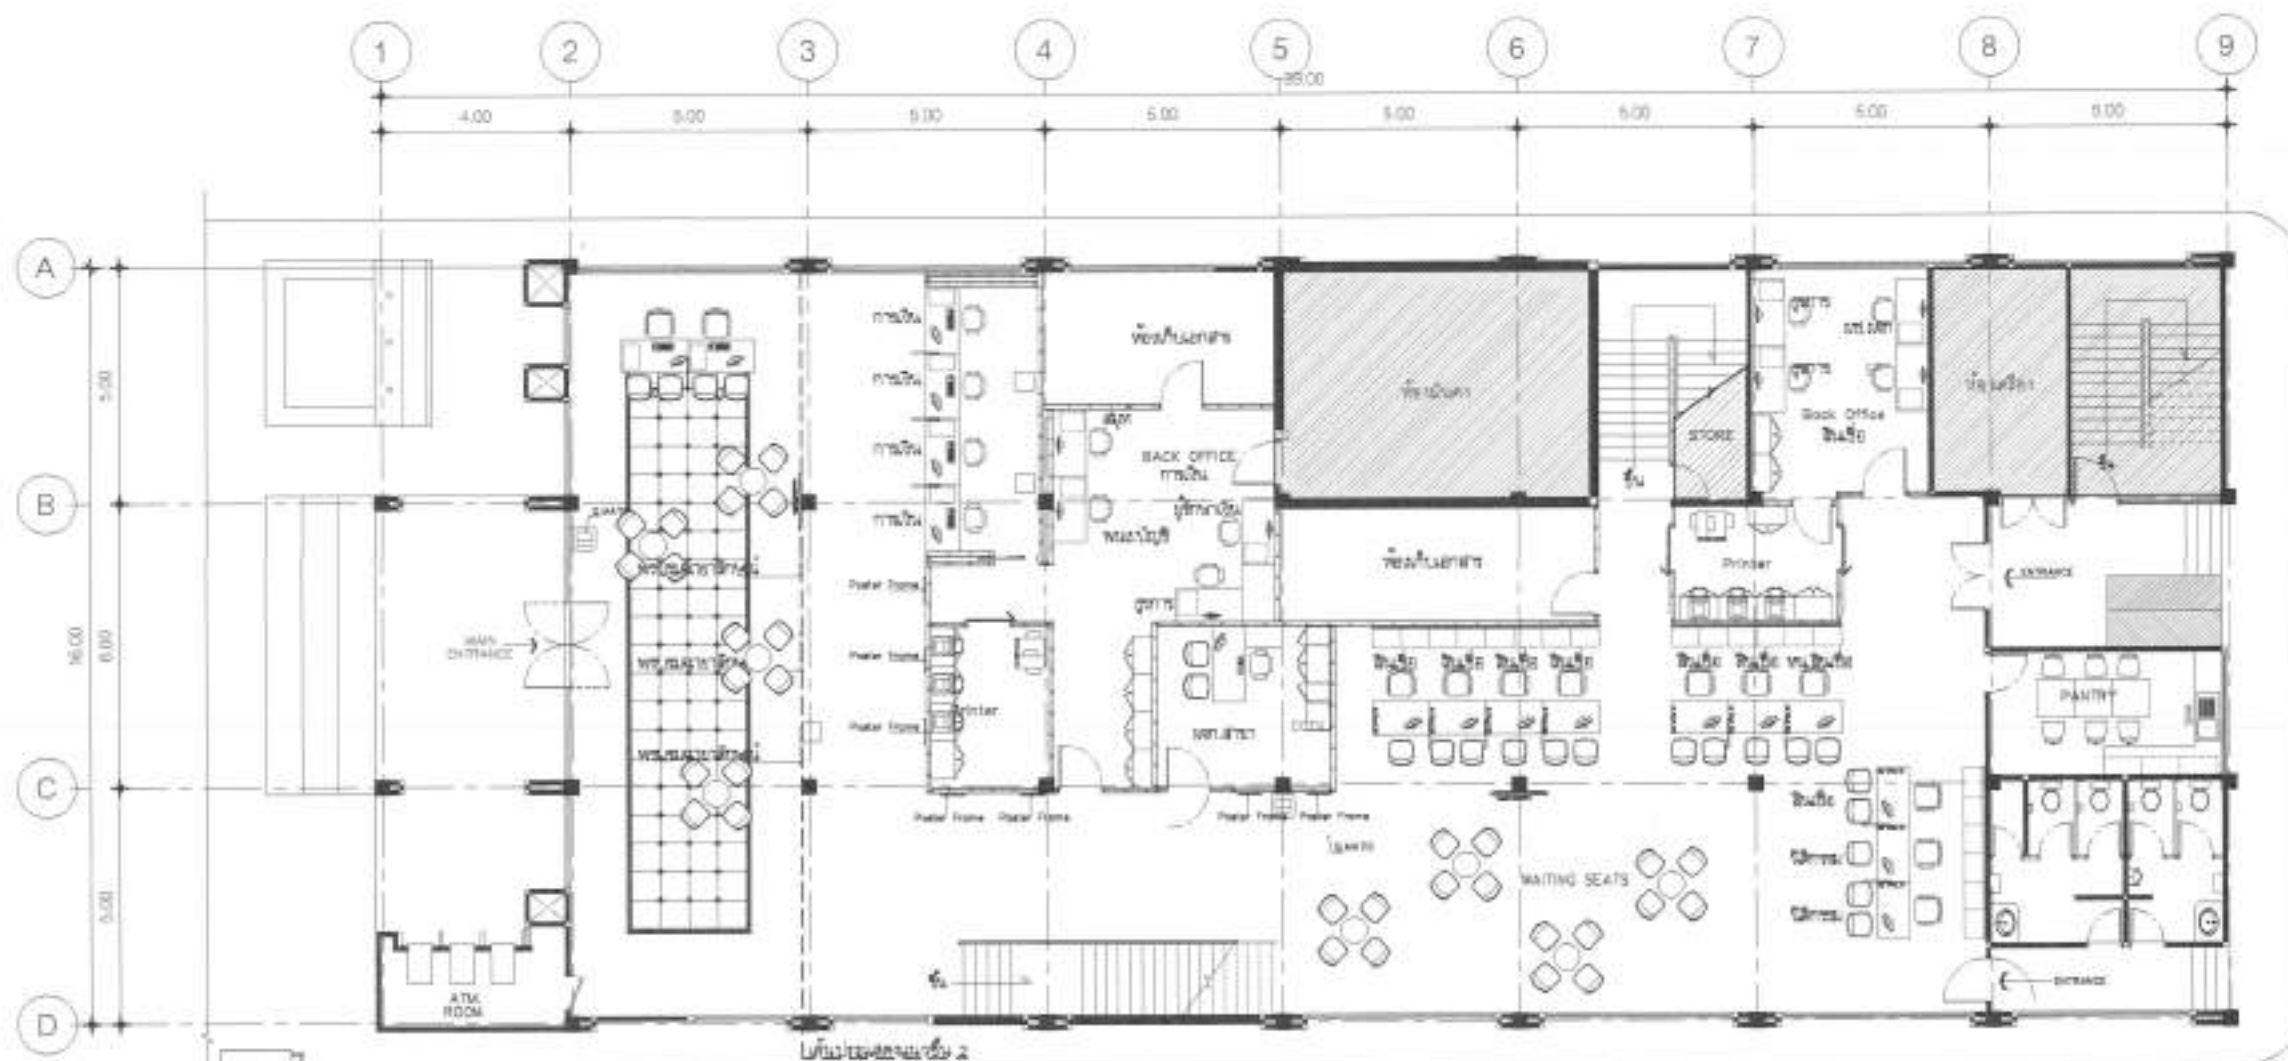

1st Floor Plan
 FURNITURE FLOOR PLAN
 SCALE 1:150



ธนาคารอาคารสงเคราะห์ สำนักงานใหญ่
ฝ่ายบริหารสำนักงานและกิจการสาขา
ส่วนบริหารแผนและออกแบบ อาคาร 2 ชั้น 4
เลขที่ 63 ถนนพหลโยธิน 8 แขวงบาง
กุ่มเขต 10310
โทรศัพท์ : (862) 202-1530
www.ghb.co.th

ชื่อโครงการ

ปรับปรุงอาคารสำนักงาน
ธนาคารอาคารสงเคราะห์ สาขาสุพรรณบุรี
พื้นที่ 2567

แบบแสดง
FURNITURE FLOOR PLAN
2nd Floor Plan

มาตราส่วน 1:150

ผู้ออกแบบและเขียนแบบ

งานสถาปัตย์กรรม

นายพงศ์ จันทะกิจ

นายสมชาย หอมทิพย์

นายสุพจน์ สวัสดิ์


แก้ไขแบบ

ครั้งที่	ผู้แก้ไข/แก้ไขโดย	วันที่

แก้ไข

ID2.8

ใบนี้จัดทำขึ้นเพื่อใช้ในการยื่นขอใบอนุญาต
การก่อสร้าง : 150 ตารางเมตร ตามที่ระบุในใบแจ้ง

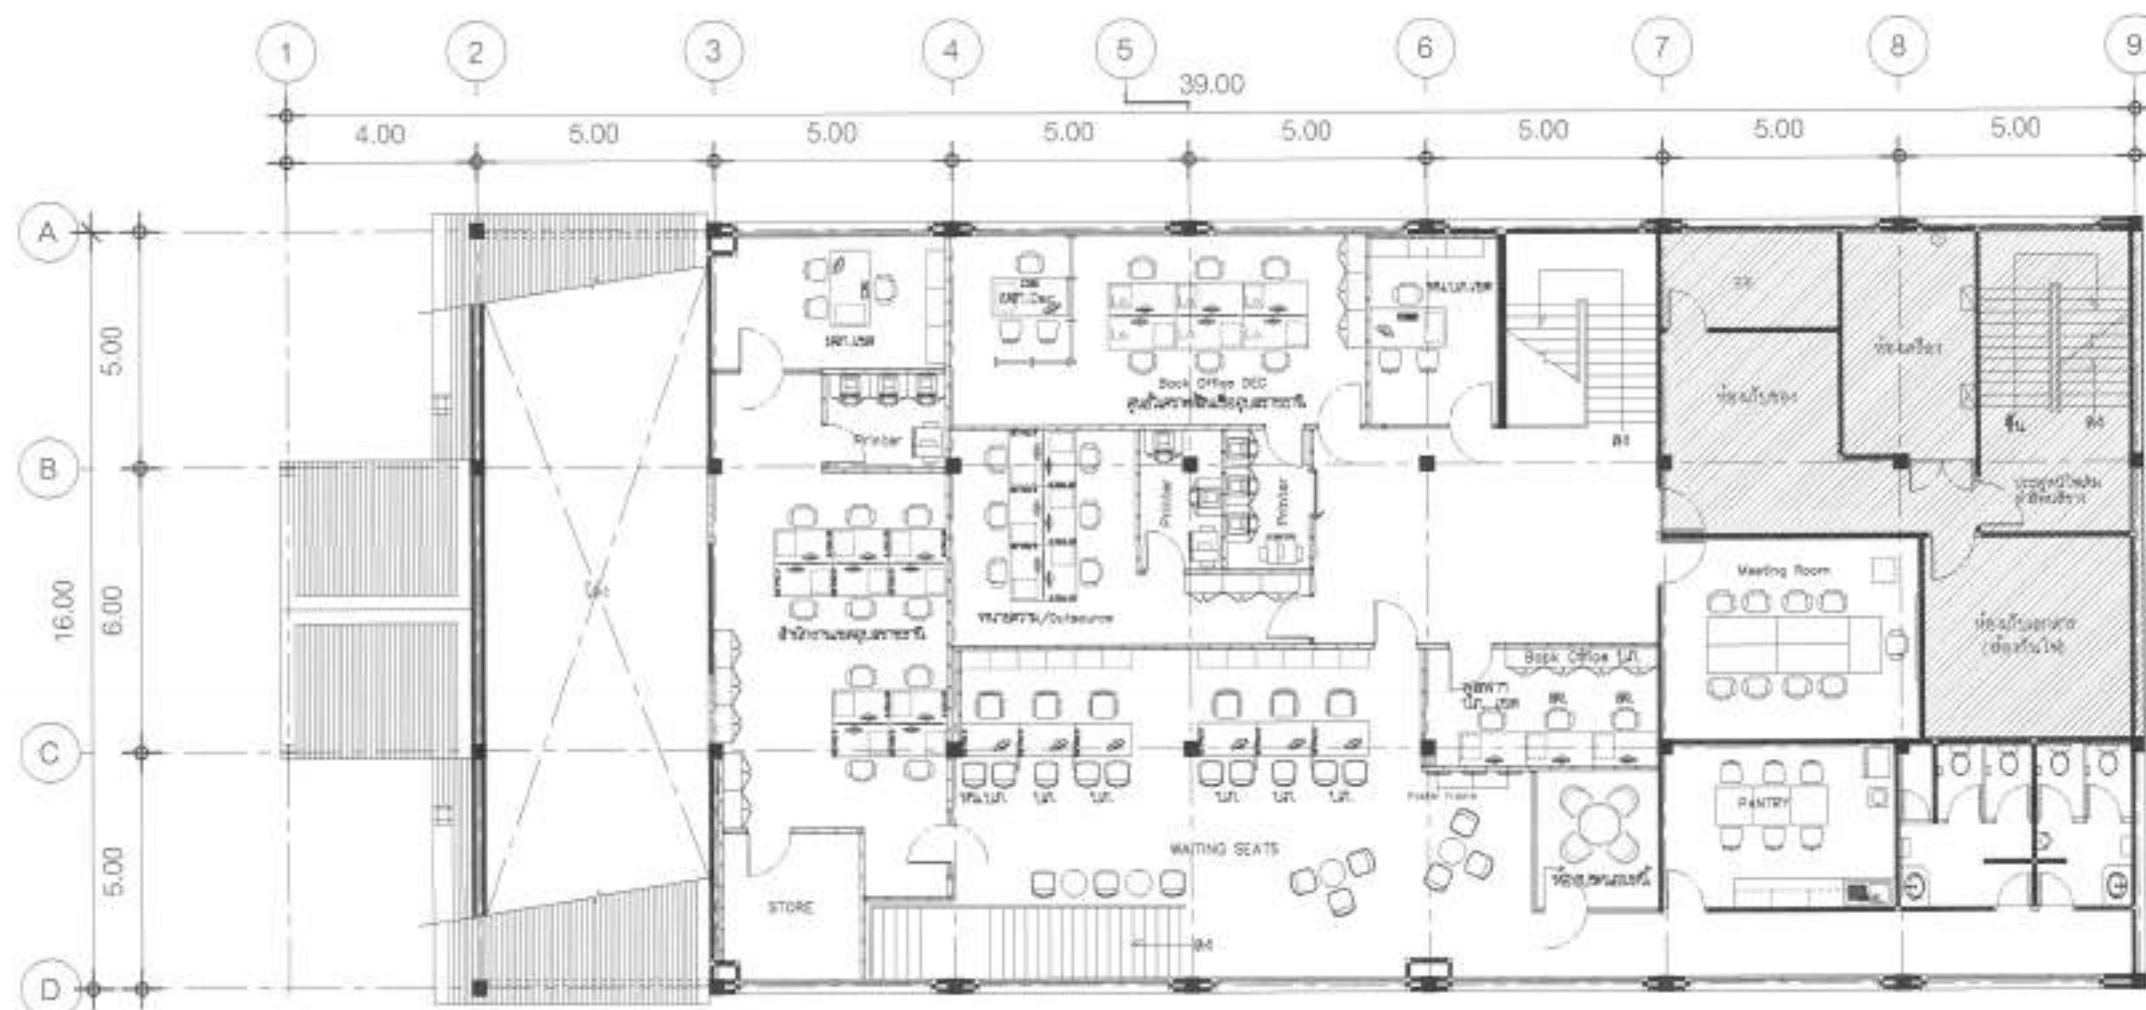

2nd Floor Plan
FURNITURE FLOOR PLAN
SCALE 1:150





ธนาคารอาคารสงเคราะห์

ธนาคารอาคารสงเคราะห์ สำนักงานใหญ่
ฝ่ายบริหารสำนักงานแม่ข่ายสาขา
สำนักงานแม่ข่ายแบบ อาคาร 2 ชั้น 4
เลขที่ 63 ถนนพหลโยธิน 9 แขวงบาง
กุ่ม กรุงเทพมหานคร 10310
โทรศัพท์ : (662) 202-1530
www.ghb.co.th

ชื่อโครงการ

ปรับปรุงอาคารสำนักงาน
ธนาคารอาคารสงเคราะห์ สาขาอุบลราชธานี
ประจำปี 2567

แบบแสดง
FURNITURE FLOOR PLAN
3rd Floor Plan

มาตราส่วน 1:150

ผู้ออกแบบและเขียนแบบ

ทางสถาปัตย์กรรม

นายพงษ์เดช ใจเป็งกิติ

ทางสถาปัตย์กรรม

นายสุพจน์ คำสิงห์


แก้ไขแบบ

ครั้งที่	รายละเอียดการแก้ไข	วันที่

วันที่

ID2.9

ให้ใช้ตามข้อกำหนดฉบับนี้ ห้ามมิให้ทำแบบ
หรือแก้ไขแบบโดยไม่ได้รับอนุญาต

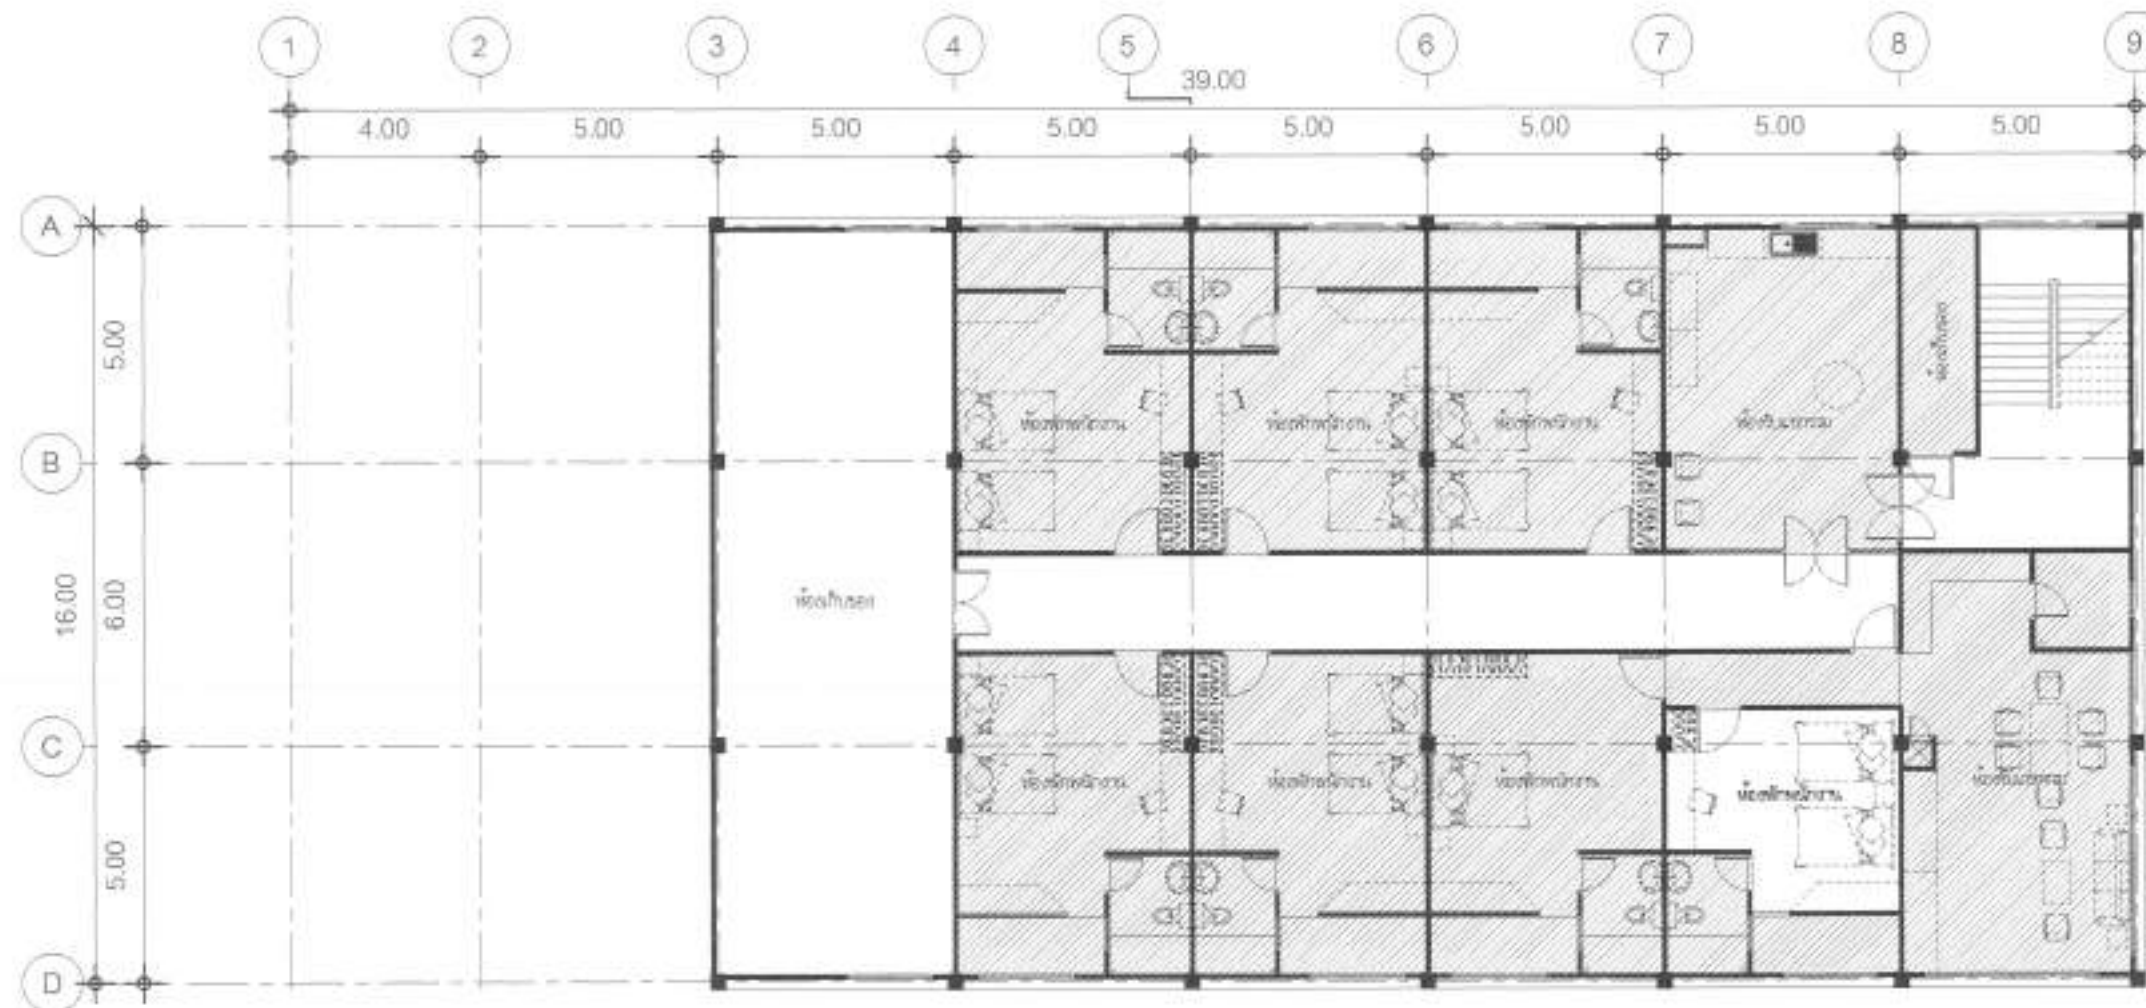

3rd Floor Plan
FURNITURE FLOOR PLAN
SCALE 1:150





ธนาคารอาคารสงเคราะห์

ธนาคารอาคารสงเคราะห์ สำนักงานใหญ่
ฝ่ายบริหารสำนักงานและกิจการสาขา
ส่วนวิศวกรรมและออกแบบ อาคาร 2 ชั้น 4
เลขที่ 63 ถนนพหลโยธิน 9 แขวงบางนา
กรุงเทพมหานคร 10310
โทรศัพท์ : (062) 202-1530
www.ghb.co.th

ชื่อโครงการ

ปรับปรุงอาคารสำนักงาน
ธนาคารอาคารสงเคราะห์ สาขาสุพรรณบุรี
ประจำปี 2567

แบบแสดง
FURNITURE FLOOR PLAN
Deck Floor Plan

มาตราส่วน 1:150

ผู้ออกแบบและเขียนแบบ

นางสาวจิรายุทธ

นางทองดี จันทะรัตน์ ๒๐

นางสาวประจักษ์

นางสุพัตรา คำสิงห์ ๒๕

แก้ไขแบบ

ครั้งที่	รายละเอียด	วันที่


วันที่

จำนวนแบบ/แผ่น

ID2.10


ไม่ได้รับรองหากผิดจากนี้

หมายเหตุ : 1.ดู รายการ งานที่ผูกพันกับงาน

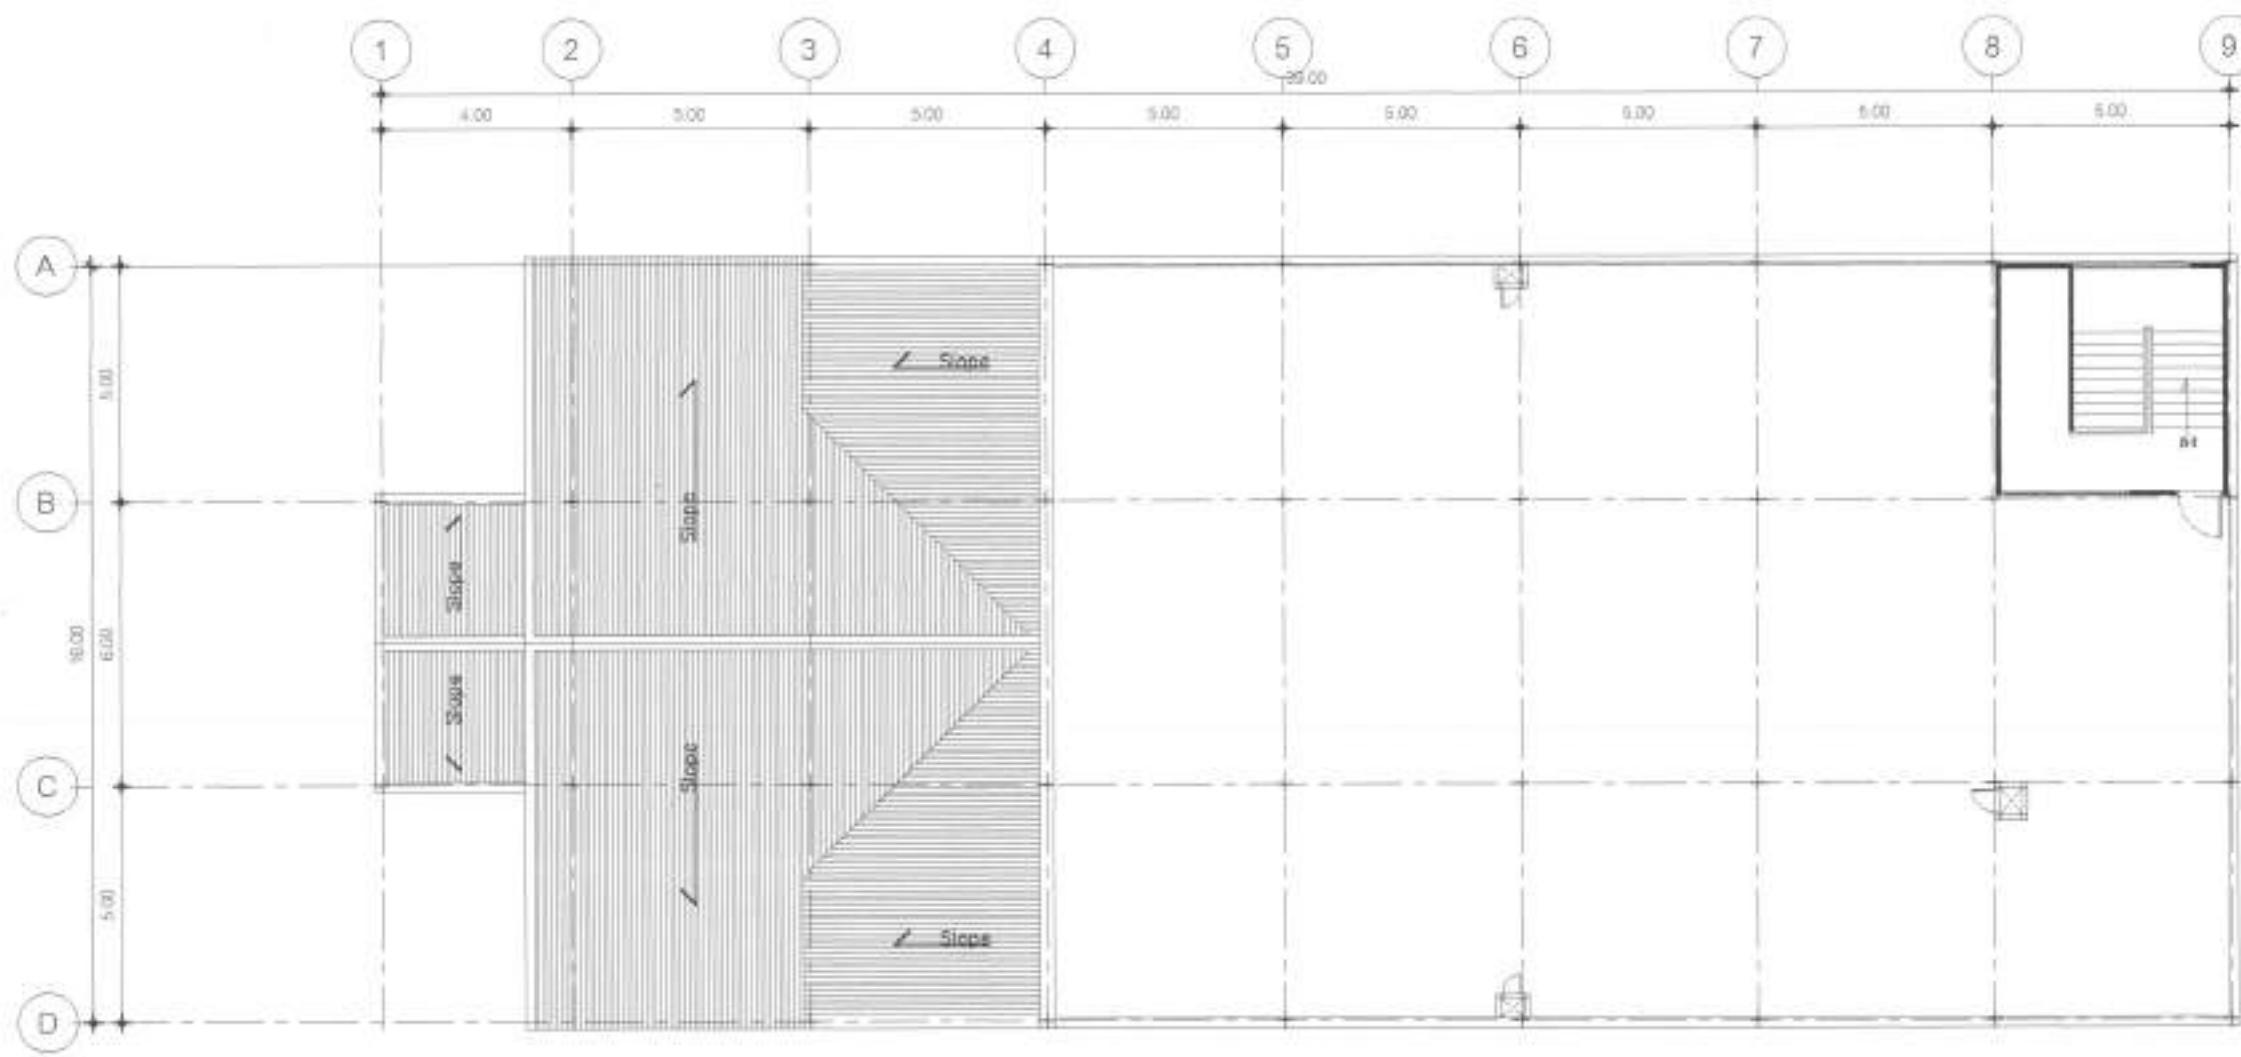

Deck Floor Plan
FURNITURE FLOOR PLAN
SCALE 1:150



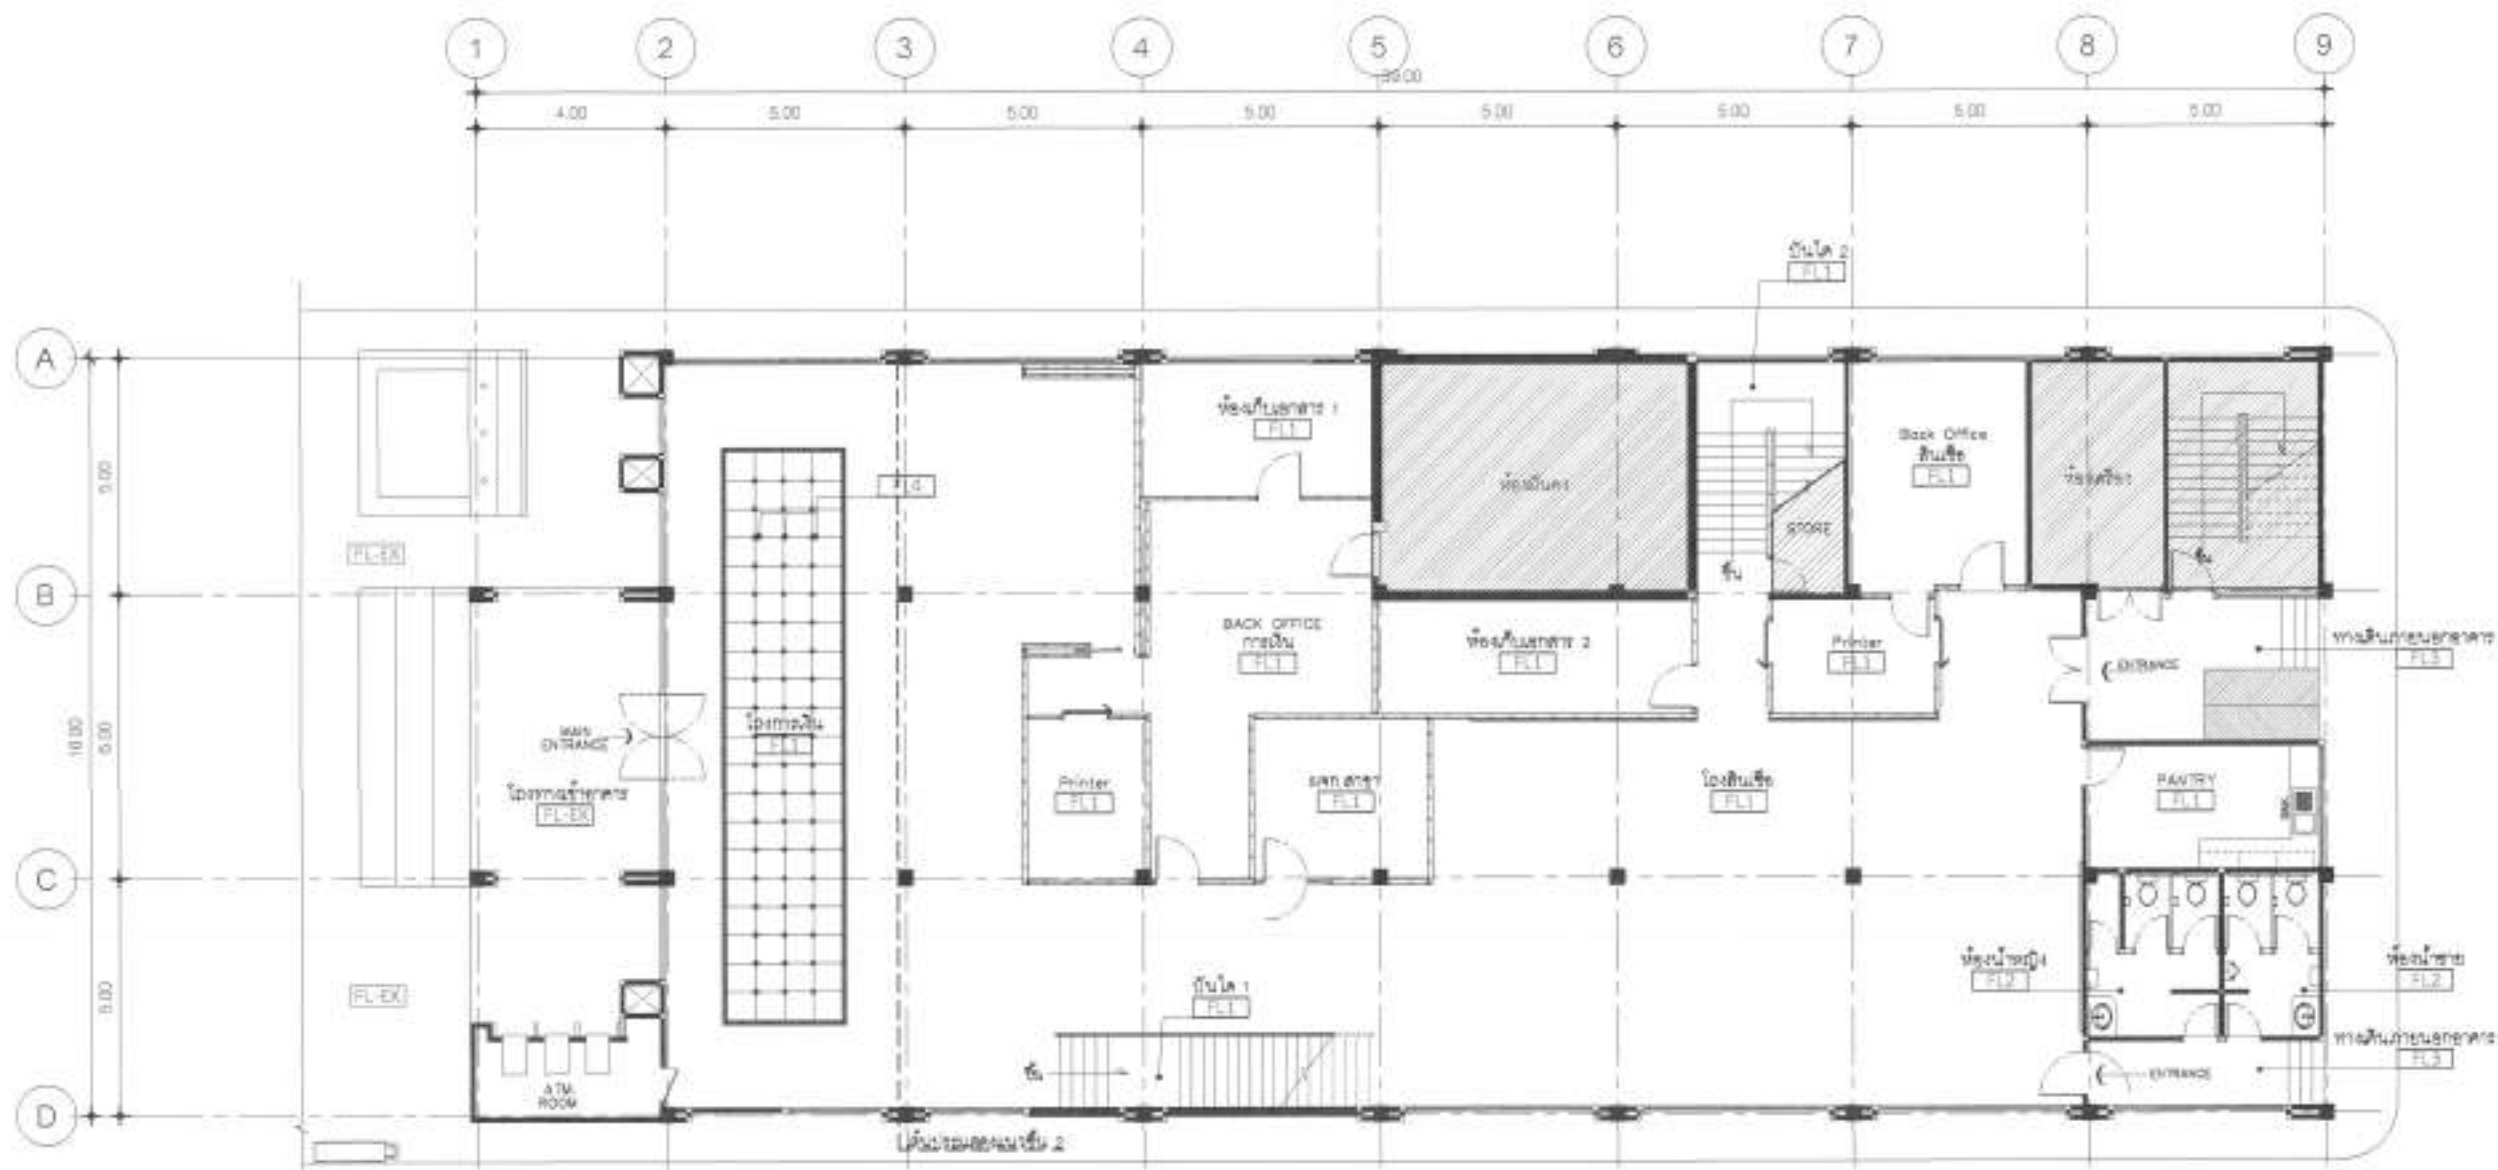

1st Floor Plan
FLOOR PARTTERN
SCALE 1:150

CODE	DESCRIPTION
FL-EX	- พื้นผิว วัสดุต่าง ๆ ที่มีความแข็งแรง และทนทานตามข้อกำหนดของวัสดุ หรือมาตรฐาน
FL-1	- พื้นกระเบื้องแกรนิตโต้ HPV815000 รุ่น NANO SUPERWHITE ขนาด 0.60x0.60 ม. # THAISOUNG หรือเทียบเท่า
FL-2	- พื้นกระเบื้องแกรนิตโต้ 85020-F (ภายในห้องน้ำ) รุ่น CEMENT DIM GREY MATT ขนาด 0.60x0.60 ม. # THAISOUNG หรือเทียบเท่า
FL-3	- พื้นกระเบื้องแกรนิตโต้ 85088 รุ่น DARK GREY MATT RIG ขนาด 0.60x0.60 ม. (ภายในห้องน้ำ) # THAISOUNG หรือเทียบเท่า
FL-4	- พื้นกระเบื้องแกรนิตโต้ 85088 รุ่น DARK GREY MATT RIG ขนาด 0.60x0.60 ม. (ภายในห้องน้ำ) # THAISOUNG หรือเทียบเท่า
ธนาคารอาคารสงเคราะห์ สำนักงานใหญ่
เลขที่ 53 ถนนพหลโยธิน แขวงสามยุค
เขตราชเทวี กรุงเทพมหานคร 10310
โทรศัพท์ : (02) 202-1530
www.ghb.co.th

ชื่อโครงการ

บริษัท อสังหาริมทรัพย์
ธนาคารอาคารสงเคราะห์ จำกัด (มหาชน)
ฉบับที่ 2567

แบบแปลน
FLOOR PARTTERN
1st Floor Plan

มาตราส่วน 1:150

ผู้ออกแบบและเขียนแบบ

งานสถาปัตยกรรม

นายพงศ์กร ใจเมืองดี

งานสถาปัตย์

นายสุพจน์ คำสิงห์


แก้ไขแบบ

วันที่	รายละเอียดการแก้ไข	วันที่

แก้ไขแบบ/วันที่

102.11

ให้ใช้ตามข้อกำหนดนี้ ห้ามมิให้นำไป
เผยแพร่ : 102.11

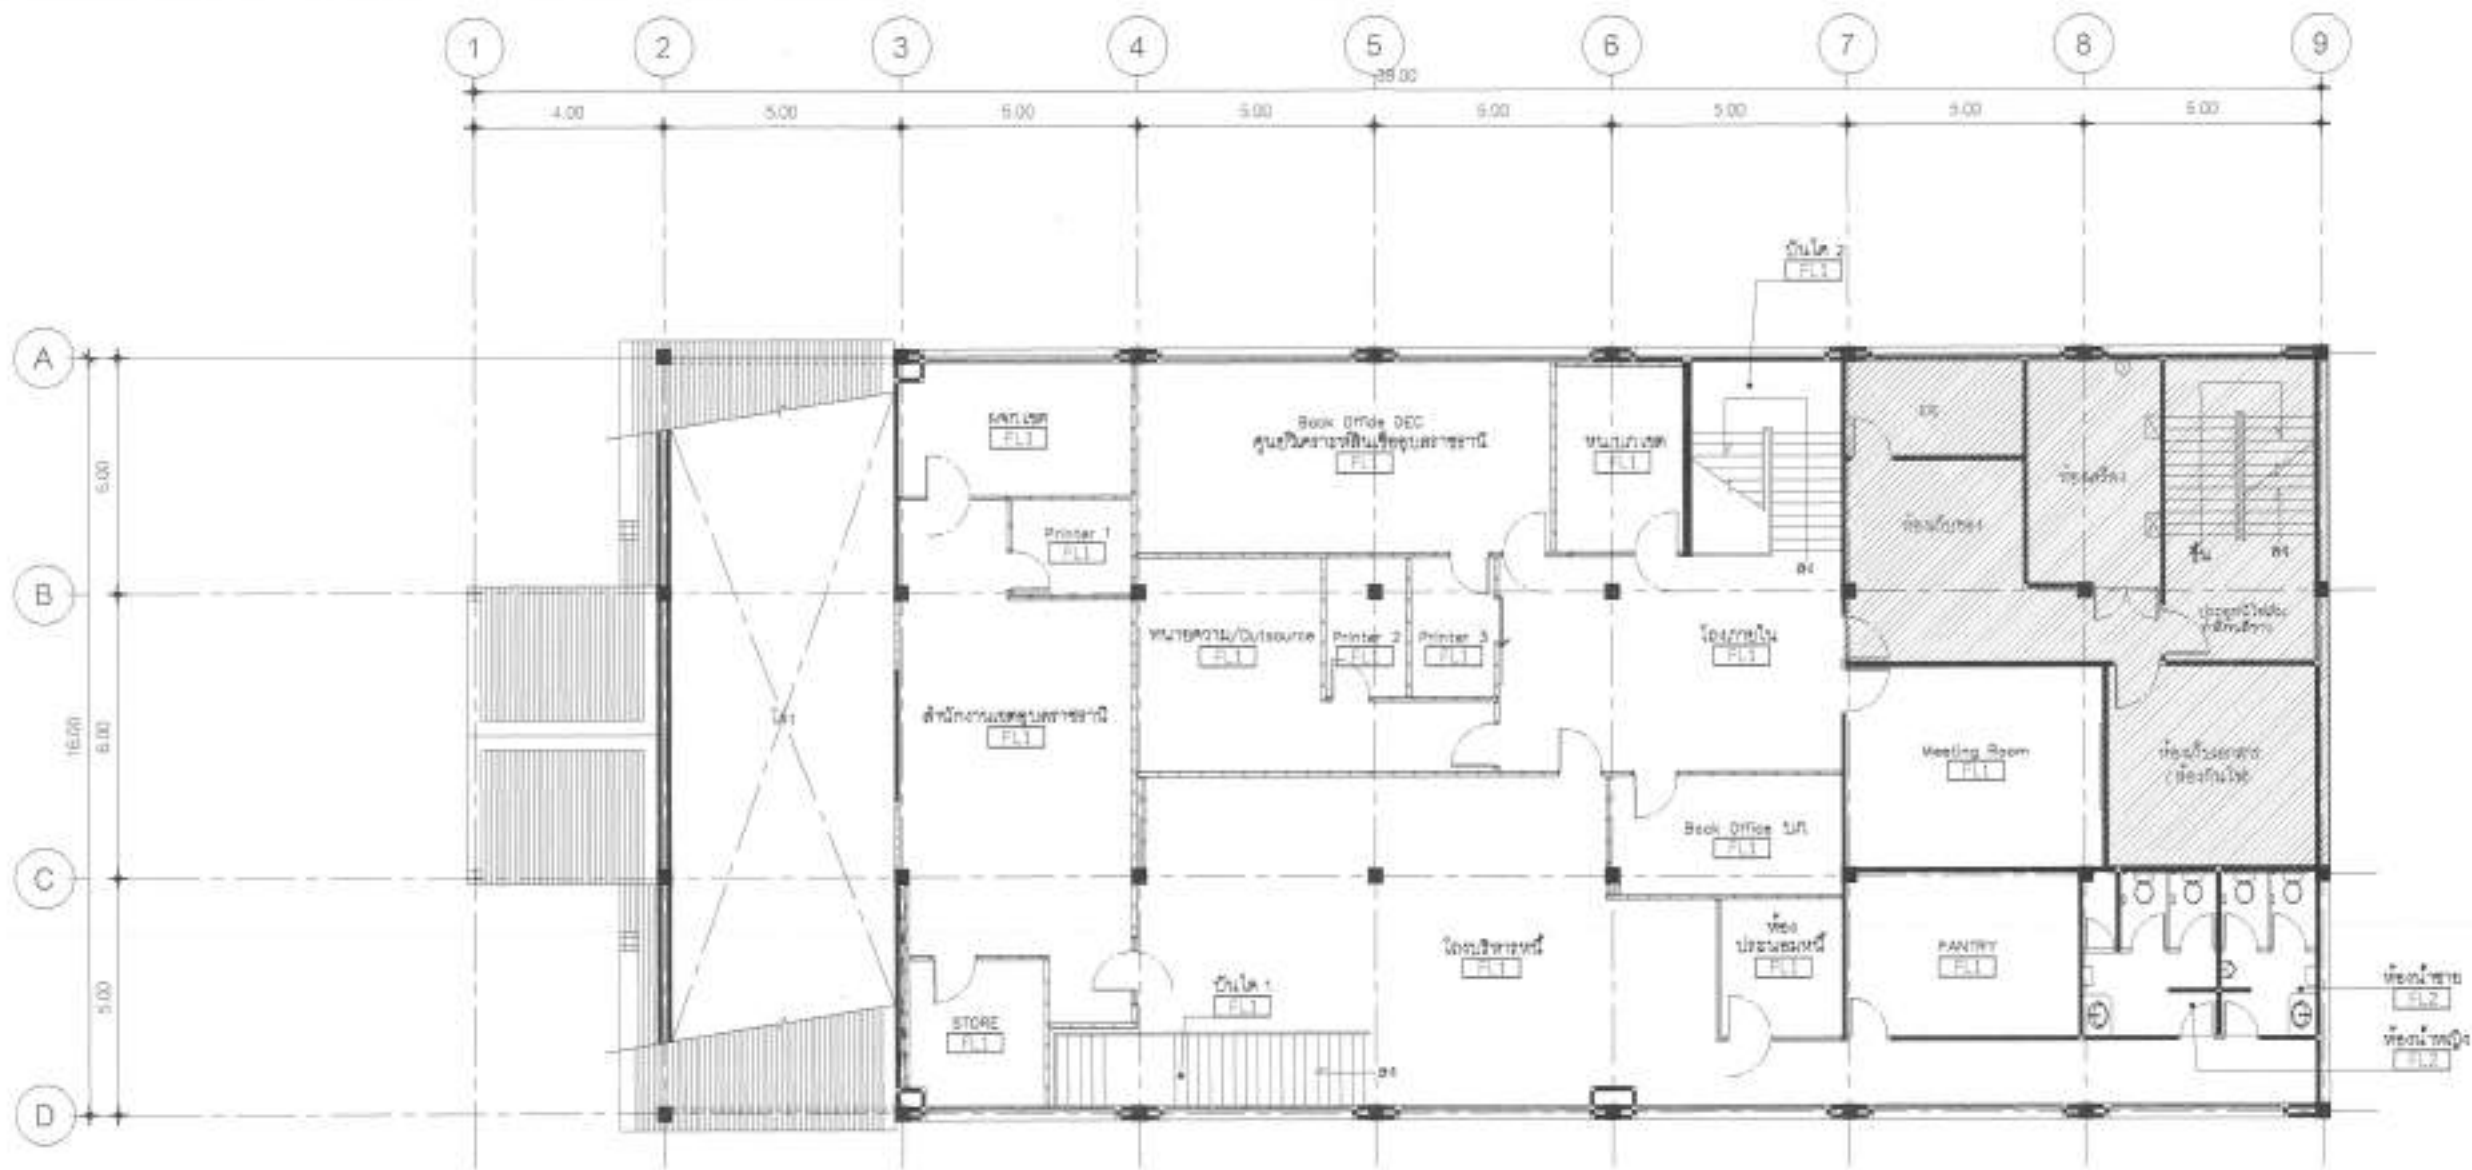

2nd Floor Plan
FLOOR PARTTERN
SCALE 1:150

CODE	DESCRIPTION
[FL-EX]	- พื้นผิว: วัสดุต่าง ๆ ความหนาแน่น และคุณสมบัติพื้นผิวตามที่ผู้ซื้อ หรือช่างทำ
[FL-1]	- พื้นกระเบื้องแกรนิตโต้ HPVB16000 รุ่น NANO SUPERWHITE ขนาด 0.60x0.60 ม. # THAISONG หรือเทียบเท่า
[FL-2]	- พื้นกระเบื้องแกรนิตโต้ 80020-F (ภายในห้องน้ำ) รุ่น CEMENT DIM GREY MATT ขนาด 0.60x0.60 ม. # THAISONG หรือเทียบเท่า
[FL-3]	- พื้นกระเบื้องแกรนิตโต้ 80088 รุ่น DARK GREY MATT R10 ขนาด 0.60x0.60 ม. (ภายนอกอาคาร) # THAISONG หรือเทียบเท่า
[FL-4]	- พื้นกระเบื้องแกรนิตโต้ 80002 รุ่น SUPERBLACK BLACK ขนาด 0.60x0.60 ม. จัดทำ PATTERN พิเศษ # THAISONG หรือเทียบเท่า
[FL-SL]	- เส้น STAINLESS HAIRLINE ขนาด 1x1 มม. (เหลาเส้น) งานระหว่างพื้นผิวที่ขัด



ธนาคารอาคารสงเคราะห์ สำนักงานใหญ่
ฝ่ายบริหารสำนักงานและการศึกษา
ส่วนวิศวกรรมและออกแบบ อาคาร 2 ชั้น 4
เลขที่ 63 ถนนพหลโยธิน แขวงจตุจักร
กรุงเทพมหานคร 10310
โทรศัพท์ : (052) 202-1530
www.ghb.co.th

ชื่อโครงการ

บริษัทอาคารสำนักงาน
ธนาคารอาคารสงเคราะห์ สาขาอุบลราชธานี
ประจำปี 2567

แบบแปลน
FLOOR PARTTERN
2nd Floor Plan

มาตราส่วน 1:150

ผู้ออกแบบและเขียนแบบ

ทางสถาปัตย์กรรม

นายพงษ์ วัฒนสิทธิ์ 

ทางสถาปัตย์กรรม

นายสุพจน์ คำสิงห์ 

แก้ไขแบบ

ครั้งที่	แบบแก้ไข/แก้ไข	วันที่

วันที่ 1.10.67
ID2.12
นายสุพจน์ คำสิงห์
นายสุพจน์ คำสิงห์



สมาคมฯ ขอแจ้งเบรคท์: ถ้ามีงานใหญ่
ฝ่ายบริหารสำนักงานและกิจการสาขา
สำนักงานขอนแก่นอาจมี 8-10 คน 2 ที่ 4
เลขที่ 63 ถนนพหลโยธิน 9 ห้วยขวาง
กรุงเทพฯ 10310
โทรศัพท์ : (662) 202-1930
www.gnb.co.th

ชื่อโครงการ

บริษัท ฟูจิยามา ฟู้ด จำกัด
คณะกรรมการส่งเสริมการค้า ภาครัฐและเอกชน
ประจำปี 2567

WALLS
WALL FINISHING PLAN
1st Floor Plan

มาตราส่วน 1:150

សំណុំរឿង ២០១៧/០២០២ អវតក

[illegible]

ឈ្មោះ ឥសាន្ត ហ៊ុន ហ៊ុន

STANDARDS

၁၄။ ညွှန်ဖော်ချက် အမျိုးအစား

[illegible][illegible]

FDI

2

15

အမည်	ဒေါ်အောင်ဆန်းစုကြည်
------	---------------------

ID2.15

✓	
---	--

ไฟล์นี้สามารถเปิดได้บนเครื่องคอมพิวเตอร์

အသေးစုံ : ဝိသုဒ္ဓိ ဇုဟာရံ ကာရိတပုဂ္ဂိုလ်စာအုပ်



สมาคมอุตสาหกรรมสิ่งทอไทย สหภาพแรงงาน
ฝ่ายวิชาการ สหภาพแรงงานศึกษา
สำนักวิทยบริการและเทคโนโลยีสารสนเทศ
เลขที่ 63 ถนนพหลโยธิน 8 ซอยพหลโยธิน 8
กรุงเทพมหานคร 10310
โทรศัพท์ : (082) 202-1530
www.gfb.co.th

ชื่อบริษัท 75

ปรับปรุงเอกสารสำนักงาน
ธนาคารอาคารสงเคราะห์ สาขาอุบลราชธานี
ประจำปี ๒๕๕๖

WALL FINISHING PLAN
2nd Floor Plan

भाग 1: 150

2007年9月15日 星期六

STASIS/STP

16/03/2022 11:07 AM

ចំណុចសំខាន់ៗក្នុងការសិក្សា

ឈ្មោះស្រីស្រី ភីម៉ាសា

מחזור

WILSON/TIMOTHY	12
----------------	----

1

10


A hand-drawn diagram of a cell. The cell is roughly rectangular with a dashed outline. Inside, there are several organelles: a large, dark, oval-shaped nucleus at the top left; a bean-shaped mitochondrion with internal folds (cristae) at the top right; a series of stacked, flattened sacs (Golgi apparatus) in the center; a small, circular lysosome at the bottom left; and a network of lines representing the endoplasmic reticulum at the bottom right.

အမည်	ဒေါ်အောင်ဆန်းစုကြည်
------	---------------------

ID2.16

ໄດ້ໄປສຳລັບການປະຕິບັດການທີ່ມີຄວາມສຳຄັນ ທີ່ຈະມີຜົນສະທ້ອນ

Year of birth : 2007-2010

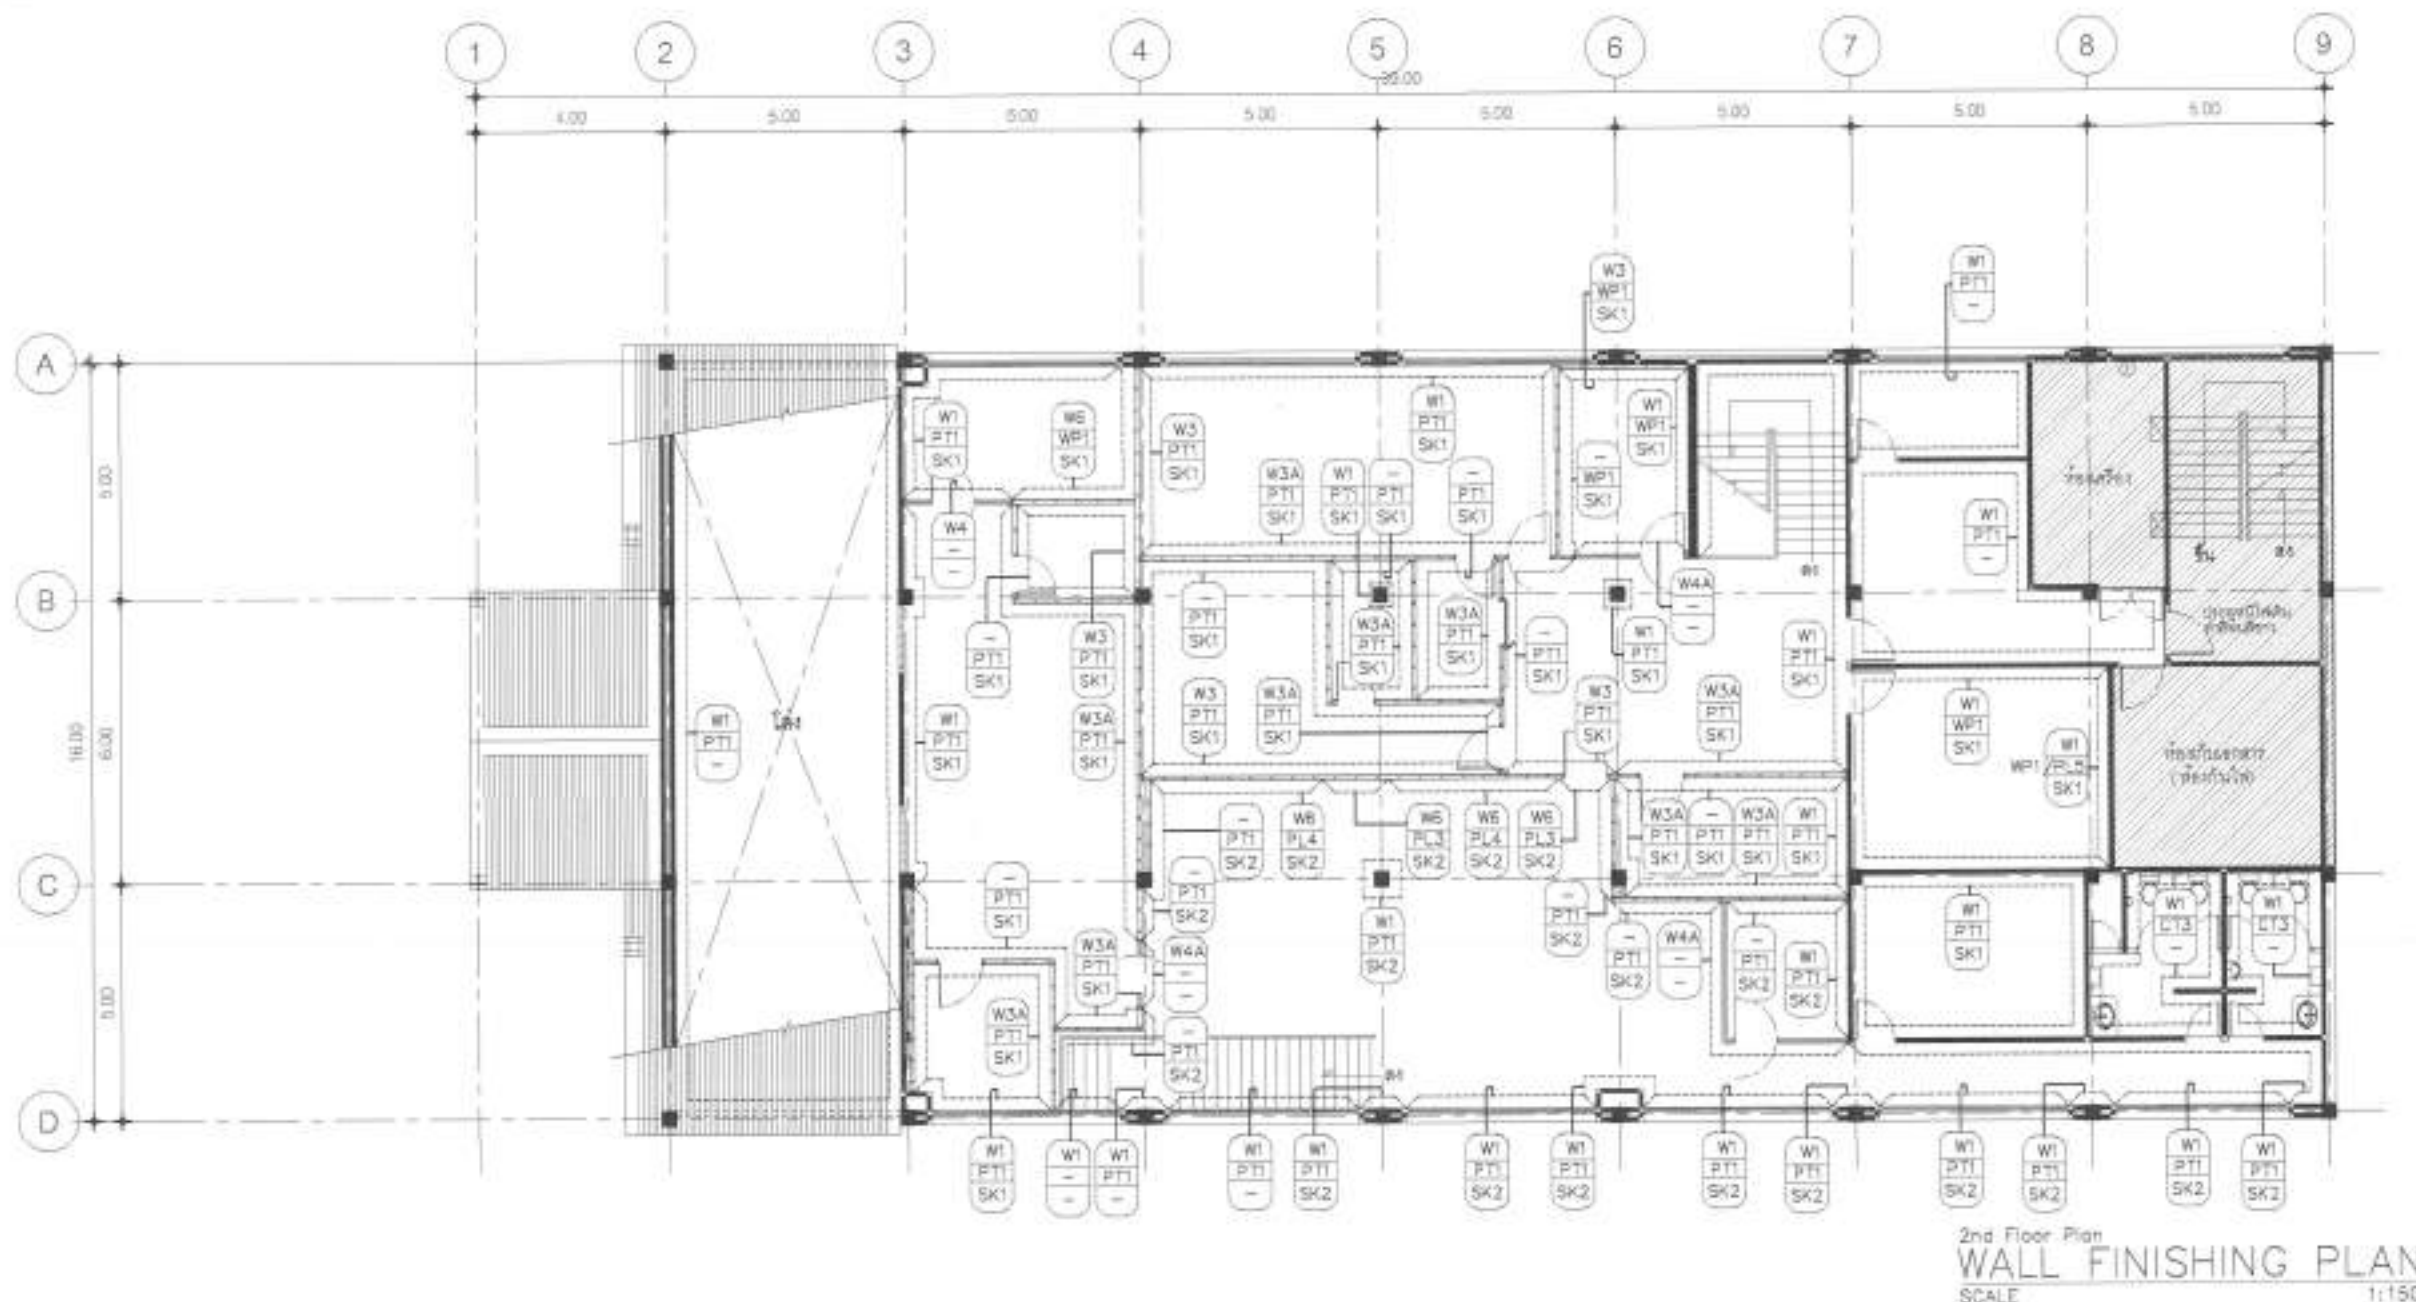[illegible]



สมาคมอาคารสงเคราะห์ สหพันธ์อสังหาริมทรัพย์
ฝ่ายบริการสหพันธ์อสังหาริมทรัพย์
สำนักงานเลขานุการ สหพันธ์อสังหาริมทรัพย์ 2 ชั้น 4
เลขที่ 63 ถนนพหลโยธิน 8 แขวงปทุมวัน
กรุงเทพฯ 10310
โทรศัพท์ : (882) 202-1530
www.shb.co.th

ชื่อโครงการ

บริษัท ปูนซิเมนต์ไทย จำกัด (มหาชน)
 อาคารอำนวยการ ถนนพหลโยธิน แขวงปทุมวัน
 กรุงเทพฯ 10330

CEILING PLAN
1st Floor Plan

SCALE 1:150

ដំណើរការប្រឡងប្រជែងប្រណាំង

สถาบันการศึกษา

အသုံးပြုမှု အကျဉ်းချုပ် 

ចរន្តសរុបក្នុងប្រព័ន្ធគឺ
ហៅថាចរន្តសរុប គឺជាចរន្ត


แม่ใจแม่บุญ

[illegible]

အမျိုးအမည်	စာအုပ်အမျိုးအမည်
------------	------------------

ID2.17


 ថ្ងៃចុះហត្ថលេខា: ០២/០៩/២០២០ ទីស្នាក់ការកណ្តាល
 ខេត្តកោះកុង

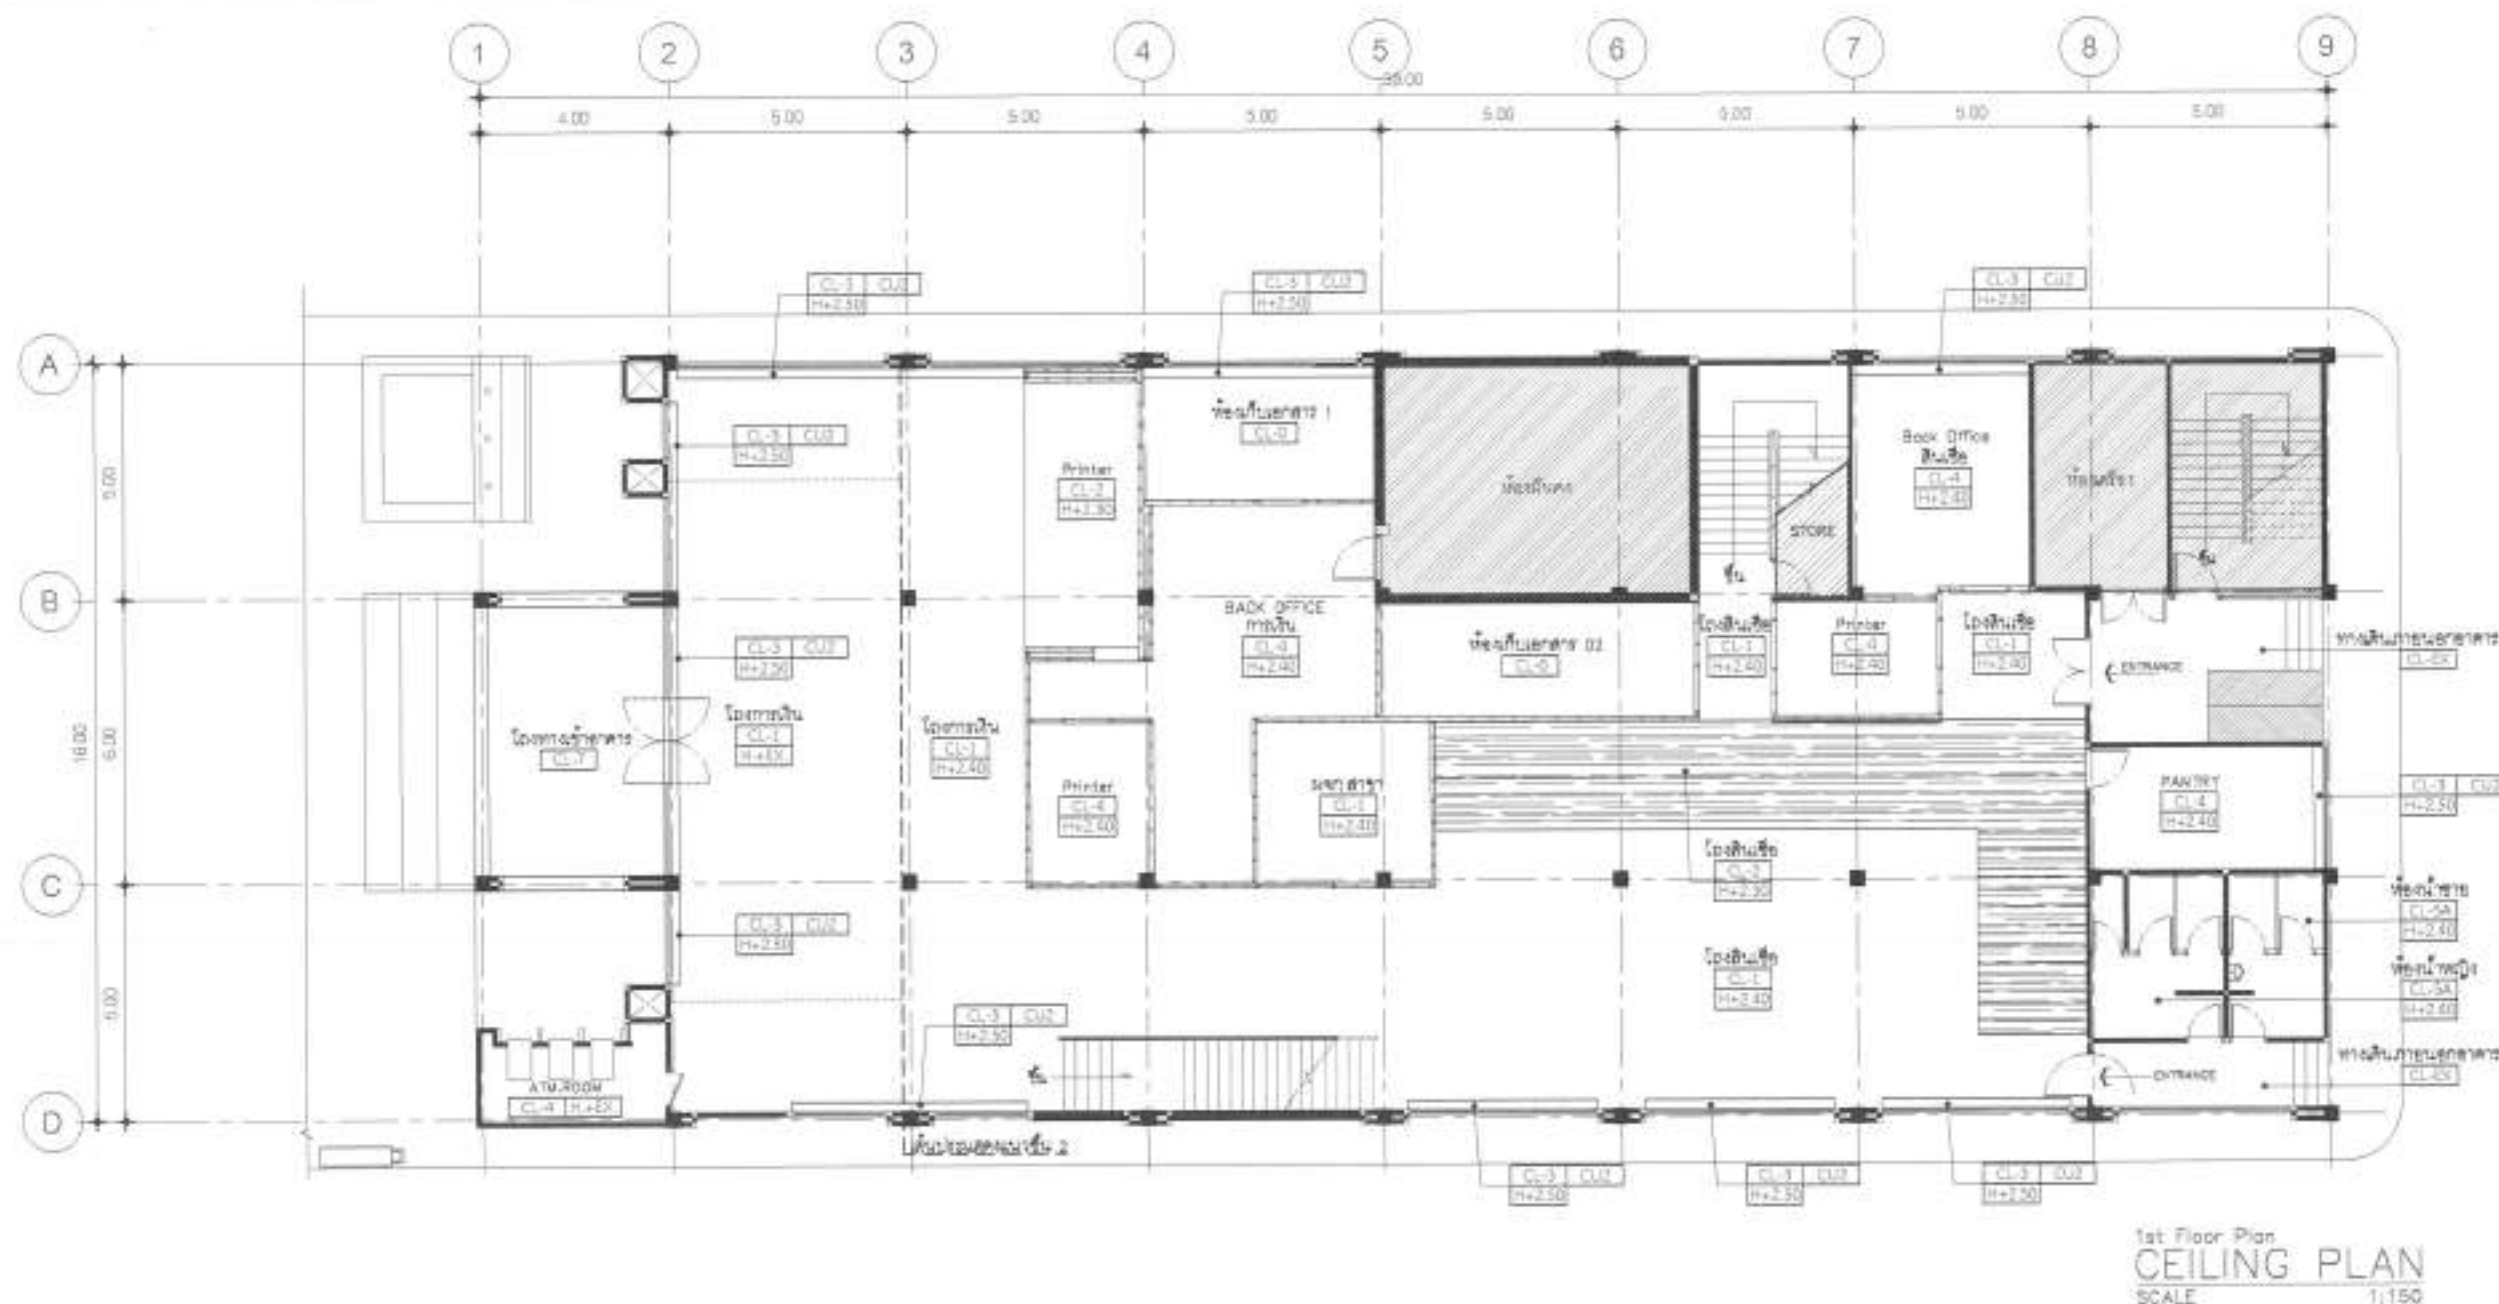

CODE	DESCRIPTION
CL-2A	-ฝ้าพลาสติก ขอบแผ่นเป็นวัสดุอีทีอีวูด หรือพลาสติกผสมพลาสติกงาน พ้องตาม SHIELD 1/CODE:E777
CL-3	-ฝ้าพลาสติก ผสม ขอบแผ่นเป็นวัสดุอีทีอีวูด พ้องตาม TOA CHIELD 1 CODE:E777
CL-1	-ฝ้าพลาสติกเรียบ โดรนัลลอส C-LINE(CSL-35)ผิวเรียบสีครีมอ่อน พม่า 999L รหัส SHIELD 1/CODE:E777
CL-2	-ฝ้าพลาสติกโด้รนัลลอส MDF พม่า 999L ทุกรอบด้วยแผ่นอลูมิเนียมเคลือบสี(PL3) รหัสตามแบรนด์ Combi Rovers BY:EDL CODE:ENE401GN หรือเทียบเท่า
CL-3	-ฝ้าพลาสติกโด้รนัลลอส MDF พม่า 1034L ทุกรอบด้วยแผ่นอลูมิเนียม รหัส SHIELD 1/CODE:E777 (เฉพาะฐาน)
CL-4	-ฝ้าโครง T-BAR(CST-M38) รางแผ่นเป็นอลูมิเนียมชุบสีพม่า 999L ขนาด 0.60x0.60cm (ผิวเรียบ)
CL-5	-ฝ้าพลาสติกเรียบ โดรนัลลอส C-LINE(CSL-35)ผิวเรียบสีครีมอ่อน พม่า 999L รหัส SHIELD 1/CODE:E777
CL-5A	-ฝ้าโครง T-BAR(CST-M38) รางแผ่นเป็นอลูมิเนียมชุบสีพม่า 999L
CL-7	-ฝ้าอลูมิเนียมตัว C-85 ALUMINUM STRIP CEILING รุ่น V104 สีเทา NO.2053 ติดตั้งตามมาตรฐานผู้ผลิต
CL-8	-ฝ้าโครงอลูมิเนียมรูปพรรณสัณยณ์อลูมิเนียม ALUMINUM COMPOSITE(No.MT-1) CODE :TH-117 PURE WHITE ALUMINUM COMPOSITE ติดตั้งตามมาตรฐานผู้ผลิต
CL-9	-ฝ้าฉาบ
SV	-Grid Service ขนาด 0.45x0.45 M.
WMW	-การติดตั้งฝ้าพลาสติก ส่วนโด้รนัลลอสใช้วัสดุอีทีอีวูดหรือพลาสติกผสมพลาสติกงาน พ้องตามมาตรฐานผู้ผลิต ส่วนพลาสติกเรียบใช้วัสดุอีทีอีวูดหรือพลาสติกผสมพลาสติกงาน พ้องตามมาตรฐานผู้ผลิต



ธนาคารอาคารสงเคราะห์

ธนาคารอาคารสงเคราะห์ สำนักงานใหญ่
ฝ่ายบริหารสำนักงานและกิจการสาขา
ส่วนใต้สวนและออกแบบ อาคาร 2 ชั้น 4
เลขที่ 63 ถนนพหลโยธิน 9 แขวง
กรุงเก่า 10310
โทรศัพท์ : (662) 202-1530
www.ghb.co.th

ชื่อโครงการ

บริษัทธนาคารสำนักงาน
ธนาคารอาคารสงเคราะห์ สาขาสมุทรสาคร
ประจำปี 2567

แบบแปลน
CEILING PLAN
3rd Floor Plan

มาตราส่วน 1:150

ผู้ออกแบบและเขียนแบบ

นางสาวปัทมา

นางพจพร จันทิมา

นางสาวปัทมา


นางพจพร จันทิมา

แก้ไขแบบ

ครั้งที่	รายละเอียดการแก้ไข	วันที่

วันที่ 15.05.67

IP2.19

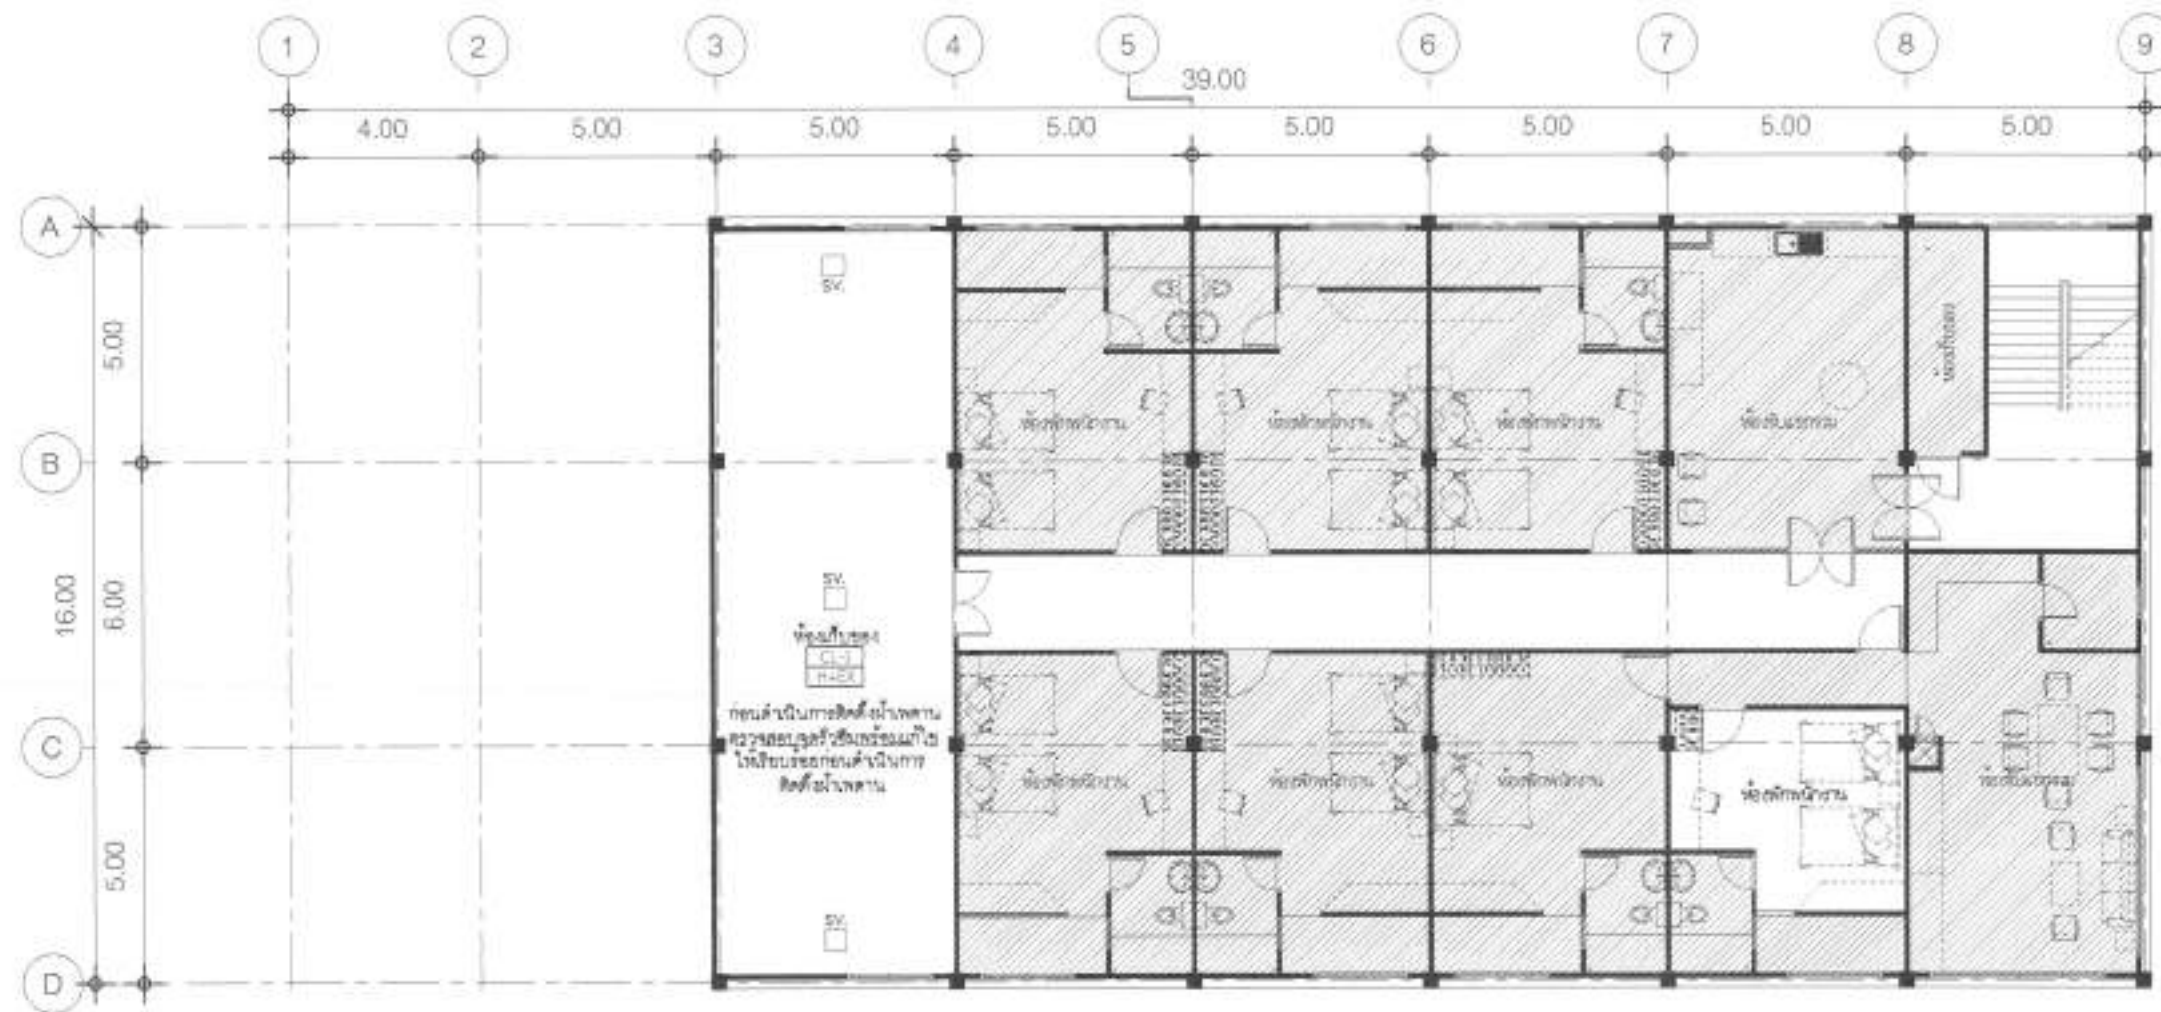

CODE	DESCRIPTION
CL-1	-ฝ้าเพดานฉาบเรียบ โดทโกละ C-LINE(CSL-35)ปิดทับชั้นบอร์ด ขนาด 99cm. ยี่ห้อ SHIELD 1/CODE:E777
CL-2	-ฝ้าฝ้า/ฝ้า
SV	-Vent Service ขนาด 0.45x0.45 M
หมายเหตุ	-ก่อนติดตั้งฝ้าเพดาน ดำเนินการสำรวจพื้นที่และโครงสร้างก่อนติดตั้ง ฝ้าเพดานให้เรียบร้อย ก่อนดำเนินการติดตั้งฝ้าเพดาน



ธนาคารอาคารสงเคราะห์ สำนักงานใหญ่
 อาคารสำนักงานและอาคารสาขา
 ส่วนวิศวกรรมและออกแบบ อาคาร 2 ชั้น 4
 เลขที่ 63 ถนนพหลโยธิน 3 แขวงสาม
 กรุงเทพฯ 10310
 โทรศัพท์ : (662) 202-1530
 www.ghb.co.th

ชื่อโครงการ

ปรับปรุงอาคารสำนักงาน
 ธนาคารอาคารสงเคราะห์ สาขาอยุธยา
 บริษัท 2567

แบบแสดง
 KEY PLAN
 1st Floor Plan

มาตราส่วน 1:150

ผู้ออกแบบและเขียนแบบ

สถาปนิก/วิศวกร

นายพรชัย วัชรพงศ์

นายสมชาย วัฒนกุล

นายสุภาพร คำสิงห์

วันที่

ฉบับแก้ไข

ชื่อ

ตำแหน่ง

วันที่

ตำแหน่ง

วันที่


ตำแหน่ง

วันที่

ตำแหน่ง

วันที่

ตำแหน่ง

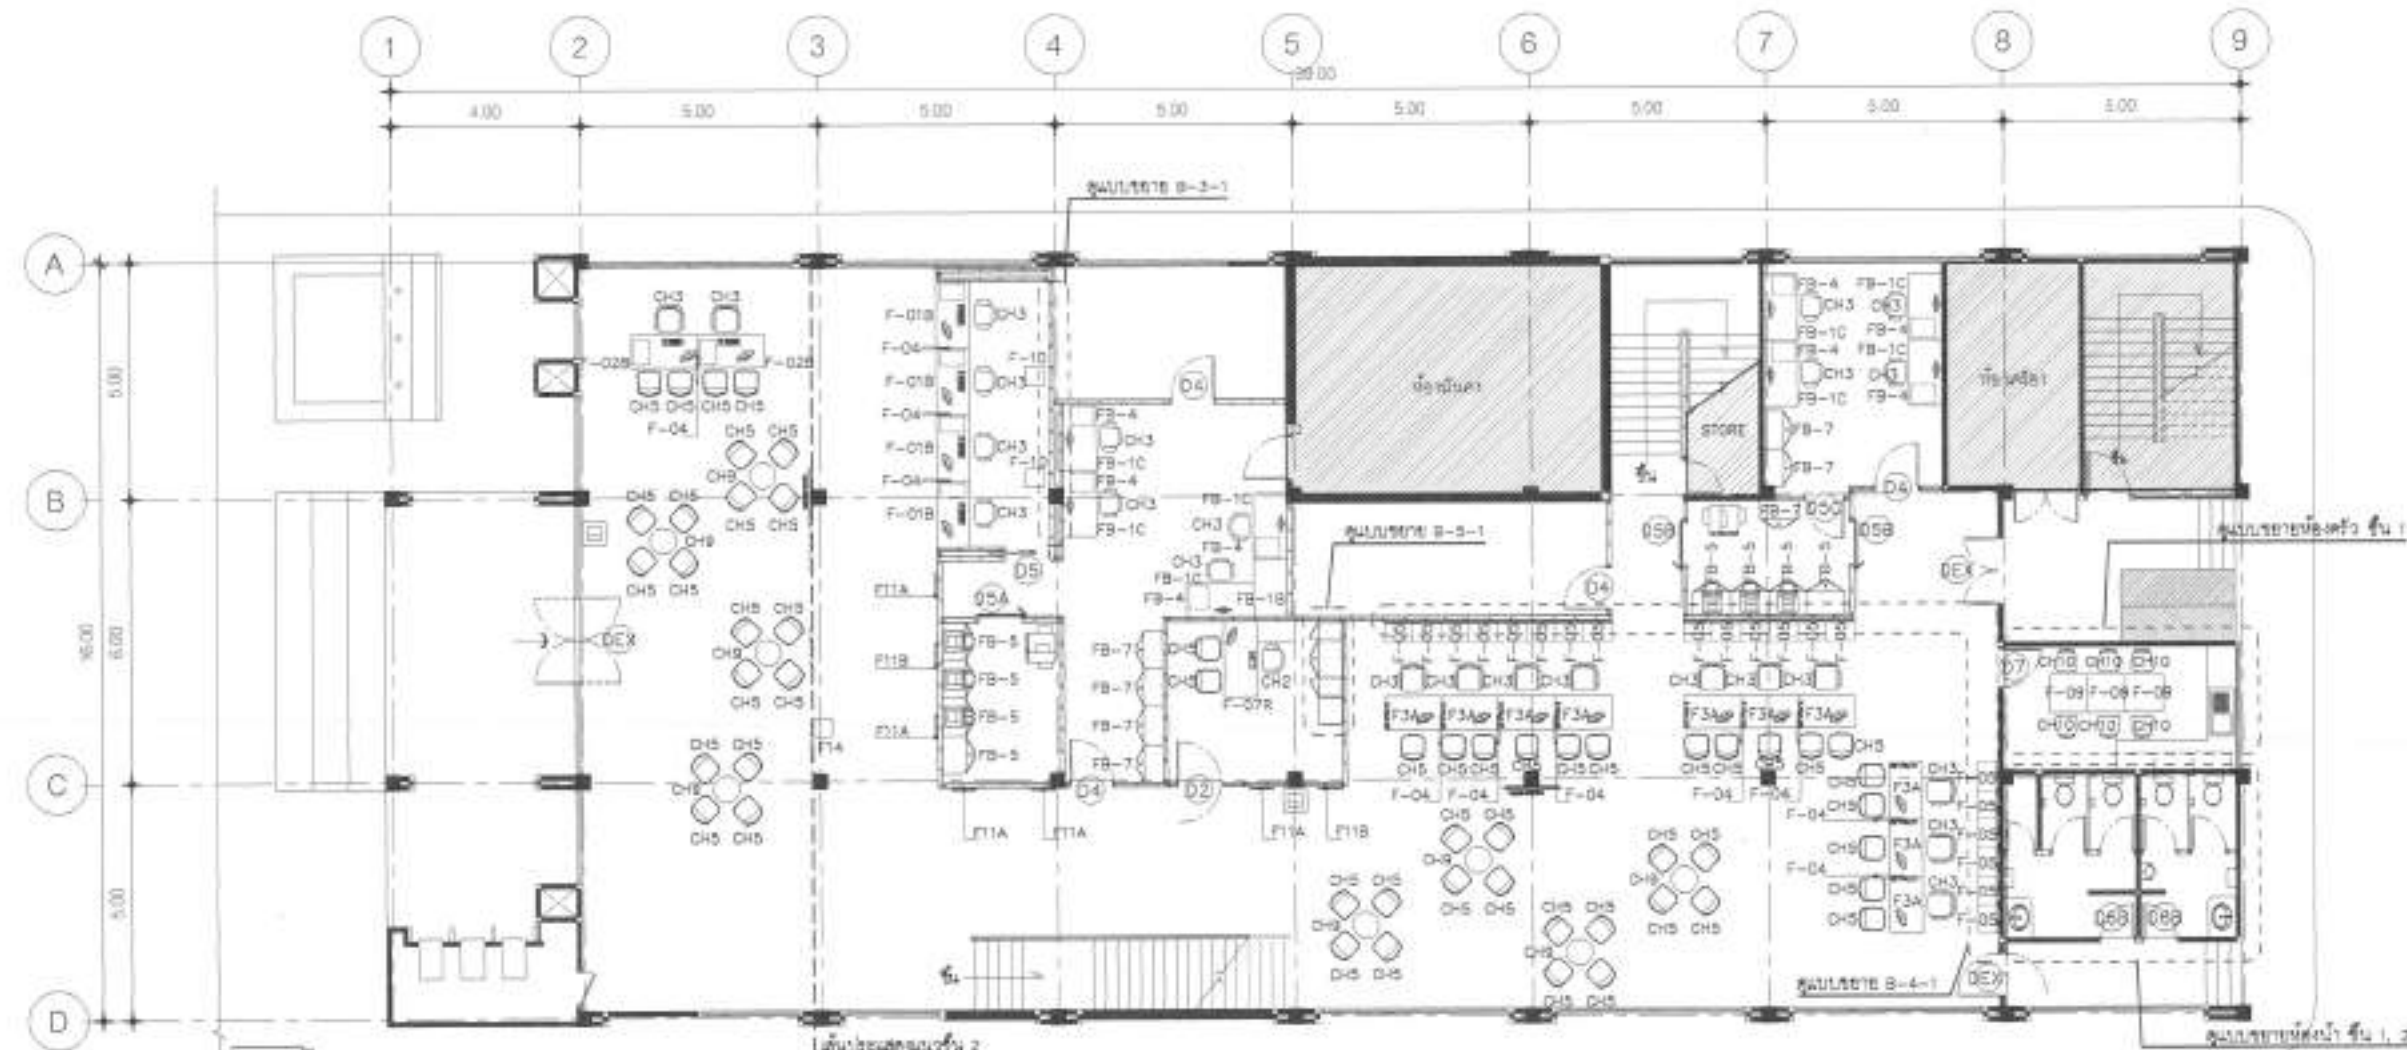

1st Floor Plan
 KEY PLAN
 SCALE 1:150

CODE	DESCRIPTION	CODE	DESCRIPTION	CODE	DESCRIPTION
F-01B	COUNTER TELLER UNIT (0.85 X 1.40 M.) กระจก	FB-1C	โต๊ะพนักงาน (W140xD70xH75)cm. TOPผิวเคลือบ สีเทา (METRO MOCCA M0841)	CH	COFFEE TABLE รุ่น FURDINI CUZCO-3 WHITE MARBLE
F-02	CSR UNIT (0.70 X 1.40 M.) เบาะหนัง	FB-4	MOBILE CABINET (W40xD50xH85)cm. TOP ผิวเคลือบ สีเทา (METRO MOCCA M0841) / ด้านข้าง - หน้าบาน สีเทา (METRO M0202)	CHS	เก้าอี้พลาสติก OPTION A รุ่น PMS132 POPCORN สีขาว-ดำ (บริษัท รุ่งเรือง เฟอร์นิเจอร์ จำกัด)
F-03	CSR UNIT (0.70 X 1.20 M.) สีเขียว/เบาะหนัง	FB-5	ตู้เอกสาร (214 PRINTER) (W80xD50xH80)cm. บานเปิดไม้ โพลีเอสเตอร์ 2 ชั้น	DEX	ประตูบานบานพับบานเปิด สีเขียว (บานพับบานพับ)
F-04	PARTITION	FB-6	TOP ผิวเคลือบ สีเทา (METRO MOCCA M0841)	DEXH	ประตูบานบานพับบานเปิด สีเขียว (บานพับบานพับ)
F-05	CSR BACK CABINET (0.60 M.)	FB-7	ตู้เอกสารสูง (W80xD40xH200)cm. บานเปิดไม้ โพลีเอสเตอร์ 3 ชั้น TOP ผิวเคลือบ สีเทา (METRO MOCCA M0841) / ด้านข้าง-หน้าบาน สีเทา (METRO M0202)	D2	ประตูบานบานพับบานเปิด ขนาด 0.90x2.00 M.
F-06R	MGR. UNIT ชุดโต๊ะทำงานผู้จัดการ (สีเทาขาว) 0.80x1.60 M.	FB-8	ตู้เอกสารสูง (W80xD40xH200)cm. บานเปิดไม้ โพลีเอสเตอร์ 3 ชั้น TOP ผิวเคลือบ สีเทา (METRO MOCCA M0841) / ด้านข้าง-หน้าบาน สีเทา (METRO M0202)	D4/A/B	ประตูบานบานพับบานเปิด ขนาด 0.90/A=0.80/B=0.70 x 2.00 M.
F-09	Meeting Table/Pantry ไม้ 0.80x0.80x0.75M	CH2	MGR. CHAIR	D5	ประตูบานบานพับบานเปิด ขนาด 0.90x2.00 M. (บานพับบานพับ)
F-10	MOBILE CABINET	CH3	เก้าอี้ทำงานพนักงาน	D5A	ประตูบานบานพับบานเปิด ขนาด 0.90x2.00 M. (บานพับบานพับ)
F-11A	POSTER FRAME	CH4	VISITOR CHAIR (สีเทา) รุ่น IVY-5 GREY สีเทา FURITREND	D5B	ประตูบานบานพับบานเปิด ขนาด 0.90x2.00 M. (บานพับบานพับ)
F-11B	POSTER FRAME ไม้ 0.80x0.80x0.75M			D5C	ประตูบานบานพับบานเปิด ขนาด 0.90x2.00 M. (บานพับบานพับ)
F-14	Showcase			D5D	ประตูบานบานพับบานเปิด ขนาด 0.70x2.00M. (บานพับบานพับ)
FB-19	โต๊ะพนักงาน (W120xD70xH75)cm. TOPผิวเคลือบ สีเทา (METRO MOCCA M0841)			D7	ประตูบานบานพับบานเปิด ขนาด 0.90 x 2.00 M. พานพับบานพับบานเปิด



ID2.20

บริษัท 2567 จำกัด
 100 ถนนพหลโยธิน แขวงสาม กรุงเทพฯ 10310



ธนาคารอาคารสงเคราะห์ สำนักงานใหญ่
ฝ่ายบริการสำนักงานแม่ข่ายสาขาสถา
บันวิศวกรรมและสถาปนิก อาคาร 2 ชั้น 4
เลขที่ 63 ถนนเพชรบุรี 9 ห้วยขวาง
กรุงเทพฯ 10310
โทรศัพท์ : (662) 202-1530
www.ghs.co.th

๖.

บริษัท บงกช จำกัด
 ๒๕๕๗

KEY PLAN
2nd Floor Plan

SCALE 1:150

ข้อมูลตามแบบที่แนบมา

บทนำ

ឈ្មោះអ្នកបោះបោះ ៖ លោក 

ဘက်စုံလက်ကား


มหาวิทยาลัย

DATE	DESCRIPTION	

संगीत	चित्रकारी/चित्र
-------	-----------------


ID2.21

ใบไม้ที่คล้ายกันนี้ที่พบในป่าดิบชื้น ทั้งในเขตรักษาพันธุ์
อุทยานแห่งชาติ และ ป่าดงดิบชื้น ป่าดงดิบชื้น ป่าดงดิบชื้น

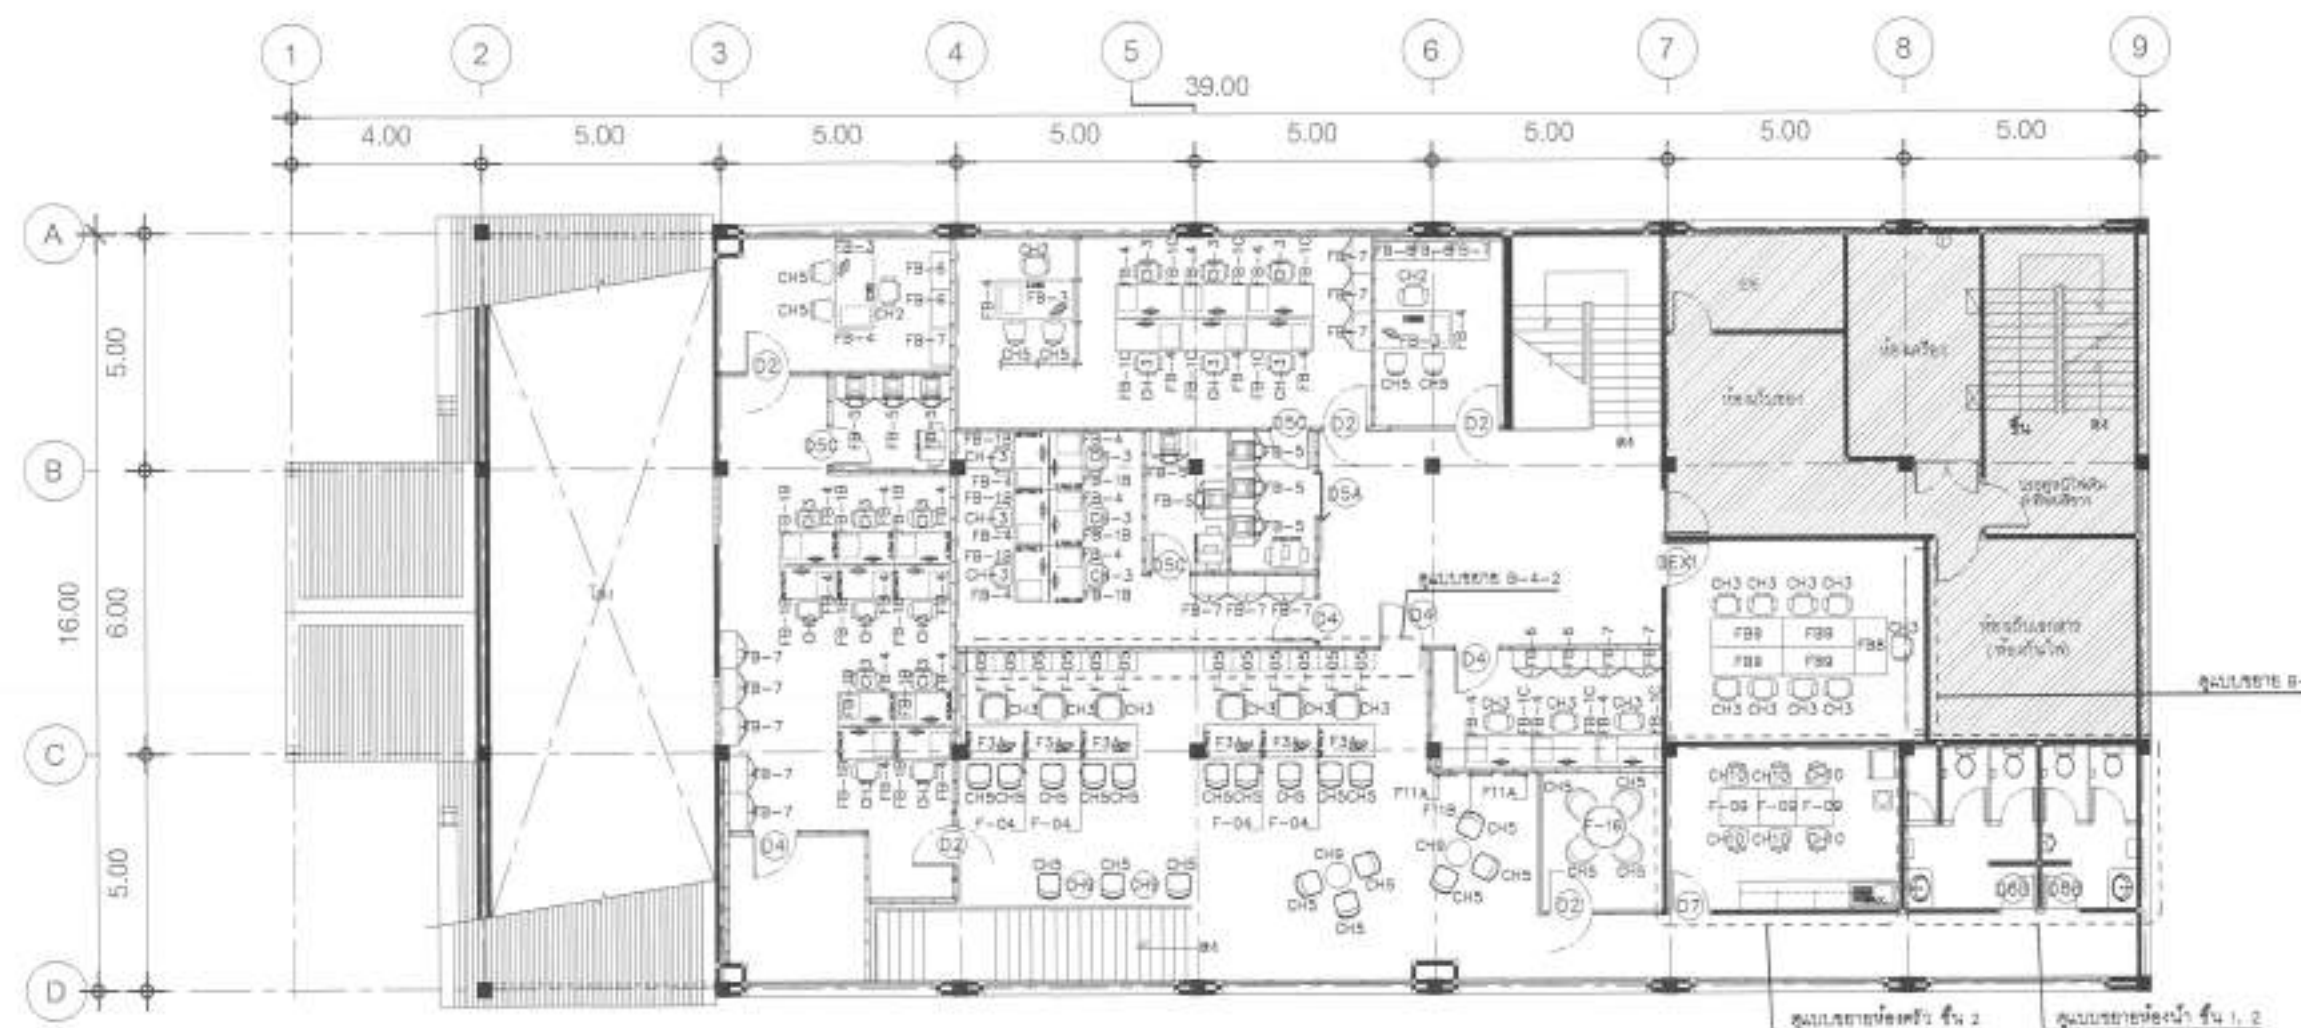

2nd Floor Plan
KEY PLAN
SCALE 1/8" = 1'-0"

CODE	DESCRIPTION	CODE	DESCRIPTION	CODE	DESCRIPTION
F-3A	CSR UNIT (0.70 X 1.20 M.) สีเบสิค/สีขาวทึบ	FB-5	ตู้เอกสารเดี่ยว (3/4 PRINTER) (W80xD30xH80)cm. บานเปิดไม้ โทนพื้นสี 4 2 ขึ้น	CH9	MGR. CHAIR
F-04	PARTITION		TOP สีวอลลาซีน สีคาราปูซิโน (METRO MOCCA MD641)	CH8	เก้าอี้ทำงานพนักงา
F-05	CSR BACK CABINET (0.60 M.)		/ ด้านข้าง- หน้าบาน สีวอลลาซีน สีพาท้อน (METRO MD202)	CH6	VISITOR CHAIR (พาสไม้) รุ่น IVY-5 GREY/04 FURNITURE
F-07A	MGR UNIT ชุดโต๊ะทำงานผู้บริหาร (สีนํ้าเขียว) 0.80x1.60 M.	FB-6	ตู้เอกสารกลาง (W80xD40xH160)cm. ล่างบานเปิดไม้	CH5	COFFEE TABLE รุ่น FURDINI CUZCO-3 WHITE MARBLE
F-09	Meeting Table/Pantry ขนาด 0.80x0.80x0.75M		ที่อบสีคาราปูซิโน 0x3 หน้าบาน+บานสี สีพาท้อน บานเปิดแบบ Soft Close	CH10	เก้าอี้พนักงา OPTION A รุ่น PS9132 POPCHAIR สีวอลลาซีน/สีพาท้อน
F-10	MOBLE CABINET	FB-7	ตู้เอกสารสูง (W80xD40xH200)cm. บานเปิดไม้ โทนพื้นสี 4 5 ขึ้น TOP สีวอลลาซีน		ขอสงวนสิทธิ์ Pioneer Furniture Company Limited
F-11A	POSTER FRAME		สีคาราปูซิโน (METRO MOCCA MD641) / ด้านข้าง- หน้าบาน สีวอลลาซีนสีพาท้อน (METRO MD202)		
F-11B	POSTER FRAME 133x91x2.8	FB-8	โต๊ะประชุม (W140xD70xH75)cm. TOP สีวอลลาซีน สีคาราปูซิโน	0EX	ประตูบานบานกลางคู่ เปิดบานบานเดียว (บานไม้สีทึบ/บานสี)
F-12	Showcase	FB-9	โต๊ะประชุมที่แบบไม้ (W80xD70xH75)cm.TOP สีวอลลาซีน สีคาราปูซิโน	0EX1	ประตูบานบานกลางเดี่ยว เปิดบานบานเดียว (บานไม้สีทึบ/บานสี)
F-16	โต๊ะกลม โต๊ะประชุมขนาด (W90 X H75 CM.)		(METRO MOCCA MD641) มีบานใต้โต๊ะสีวอลลาซีน สีพาท้อน (Metro Md202)	02	ประตูบานไม้เดี่ยว ขนาด 0.90x2.00 M.
			ราโครงเหล็กทอกอม ชุดโครเมียม	D4/A/B	ประตูบานบานเปิดเดี่ยว ขนาด 0.90/A=0.80/B=0.70 x 2.00 M.
FB-1B	โต๊ะพนักงา (W120xD70xH75)cm. TOPสีวอลลาซีน สีคาราปูซิโน (METRO MOCCA MD641)			05A	ประตูบานบานเปิดเดี่ยว ขนาด 0.90/A=0.80/B=0.70 x 2.00 M.
FB-1C	โต๊ะพนักงา (W140xD70xH75)cm. TOPสีวอลลาซีน สีคาราปูซิโน (METRO MOCCA MD641)			05B	ประตูบานบานเปิดเดี่ยว ขนาด 0.90/A=0.80/B=0.70 x 2.00 M.
FB-3	โต๊ะพนักงา (W160xD80xH75)cm. TOPสีวอลลาซีน สีคาราปูซิโน (METRO MOCCA MD641)			05B	ประตูบานเปิดเดี่ยว ขนาด 0.70x2.00M.(พนักงา)
FB-3	MOBLE CABINET (W40xD50xH85)cm. TOP สีวอลลาซีน สีคาราปูซิโน			07	ประตูบานบานเปิดเดี่ยว ขนาด 0.90 x 2.00 M. พร้อมลูกบิดบานไม้
	(METRO MOCCA MD641) / ด้านข้าง - หน้าสีนํ้าเขียว สีวอลลาซีน สีพาท้อน (METRO MD202)				

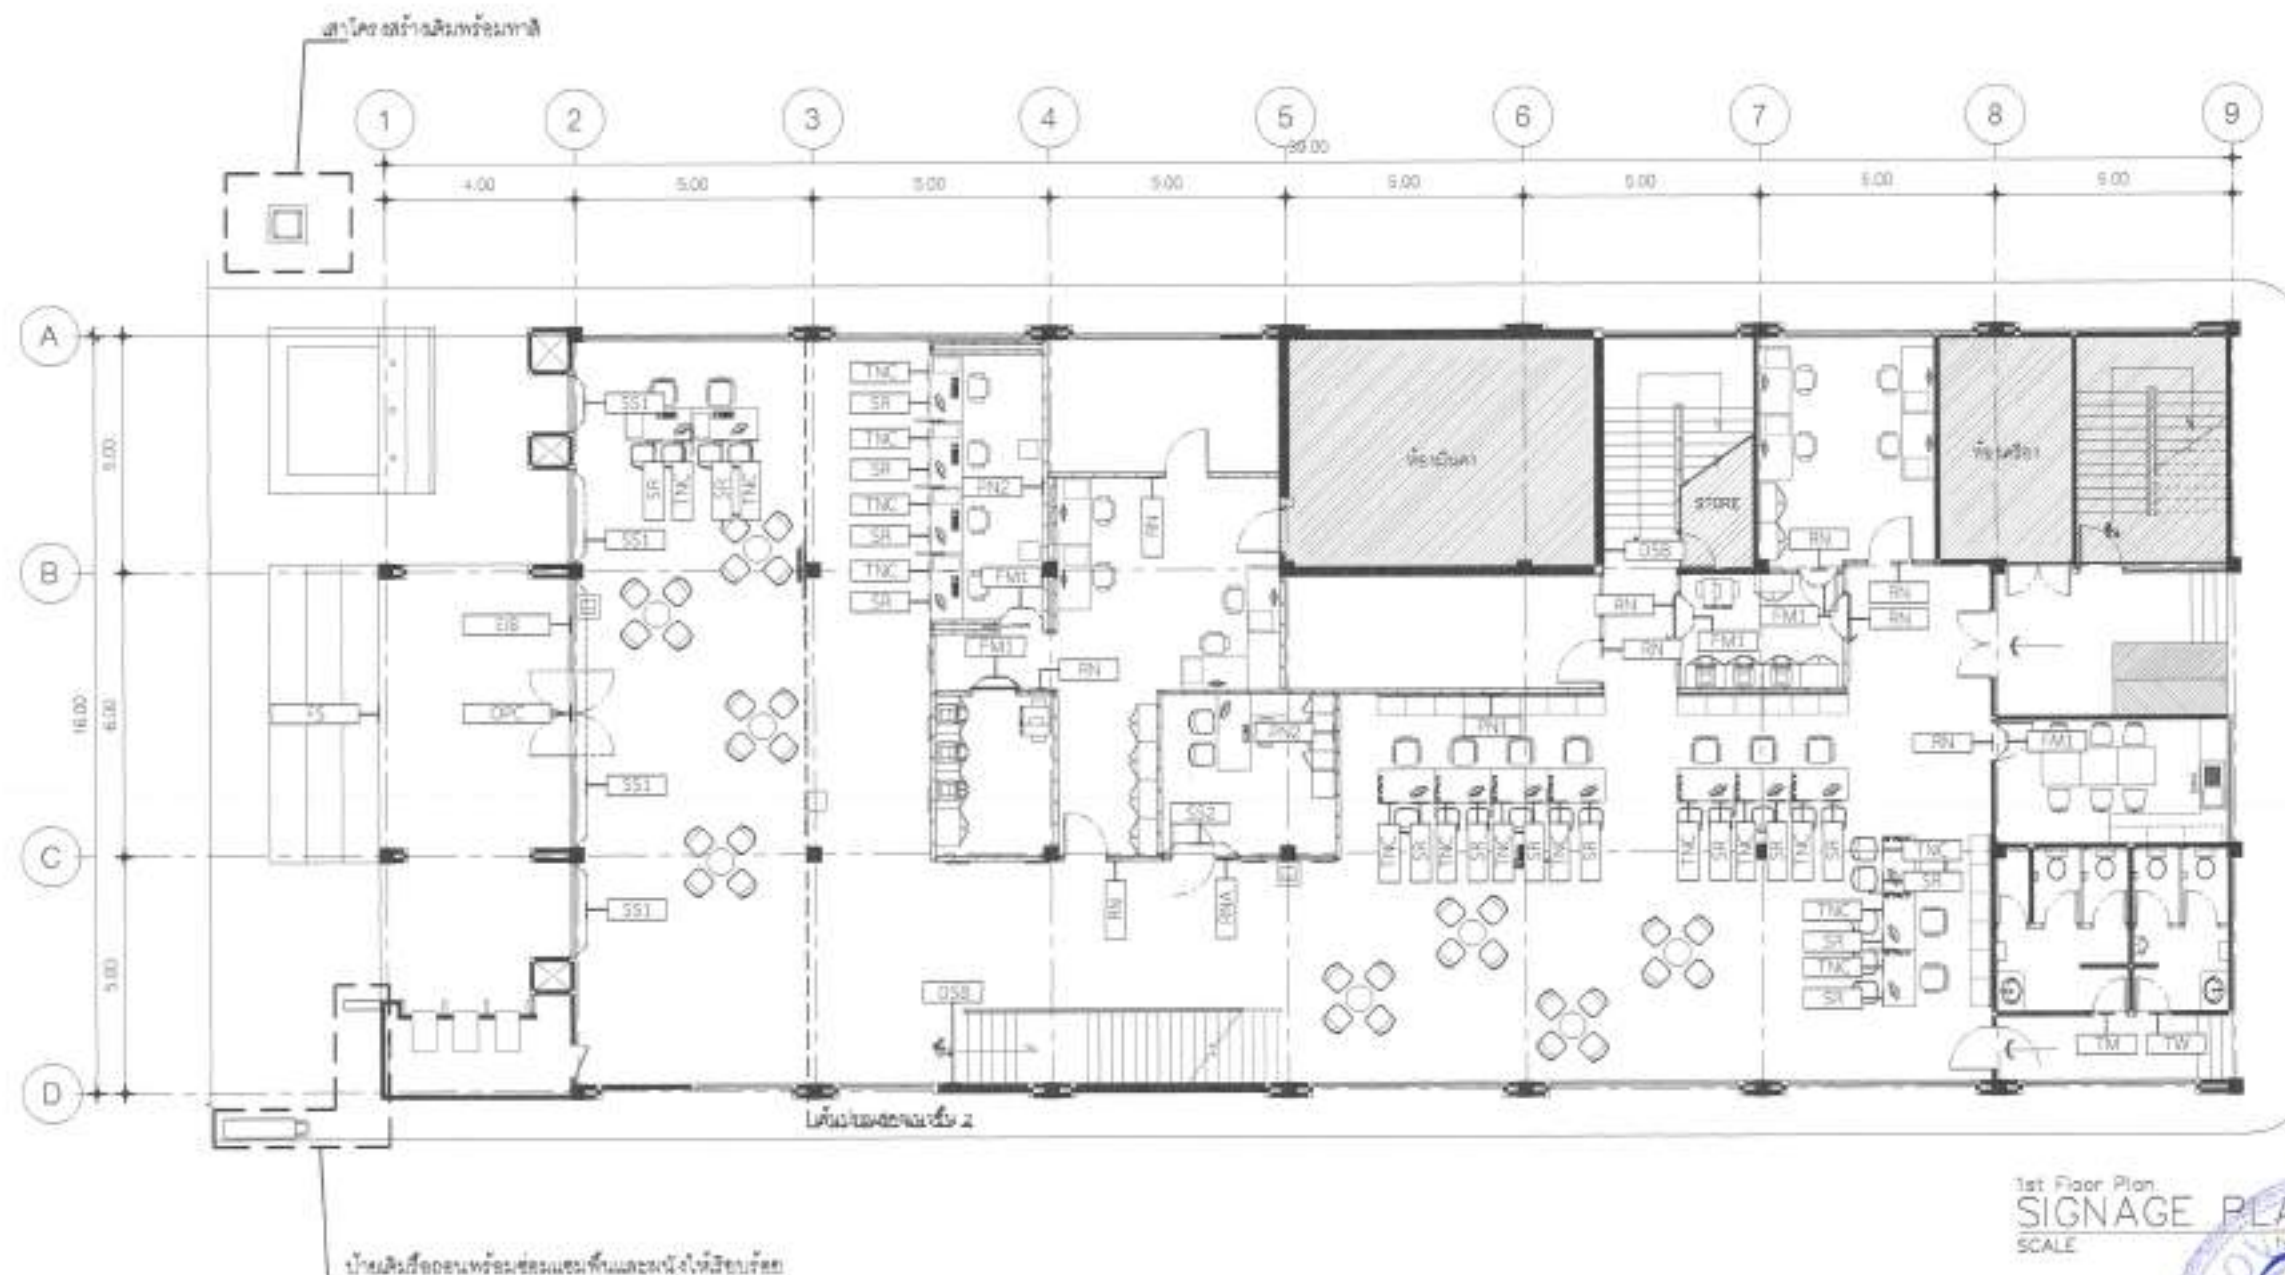

1st Floor Plan
SIGNAGE PLAN
SCALE 1:150



CODE	DESCRIPTION	CODE	DESCRIPTION	CODE	DESCRIPTION
FS	Facade Sign ใช้โคมไฟแบบ (LED)	PN1	ป้ายพื้นกระจกใส	SS1	สติกเกอร์ DUSTED CRYSTAL (STICKER SIGN) ขนาดพื้นที่ 1.10 ตร.ม.
TNC	ป้ายหน้า TELLER NUMBER SIGN	PN2	ป้ายโลโก้ ธอส		สติกเกอร์ขนาด 0.11 ตร.ม.
SR	Service Sign ป้ายบริการขอเดินไป (NTS)			PM1	ฟิล์มฝ้า Frosted Crystal (7725-324) ติดตั้งสูงจากพื้น 0.50 ม. ฟิล์ม ① กว้าง 0.90 ม.
RMA	ป้ายแม่แบบแม่พิมพ์ ขนาด 10x40 ซม.				เหลือช่อง 0.01 ม. ฟิล์ม ② กว้าง 0.19 ม. ช่อง 3 ม. หรือเทียบเท่า
RN	ป้ายแม่แบบแม่พิมพ์ ขนาด 10x35 ซม.			PM2	ฟิล์มฝ้า Frosted Crystal (7725-324) ฟิล์ม ① กว้าง 0.50 ม.
DSB	Direction Sign Type B				เหลือช่อง 0.01 ม. ฟิล์ม ② กว้าง 0.19 ม. ช่อง 3 ม. หรือเทียบเท่า
TM	ป้ายหน้าห้องผู้ชาย				
TW	ป้ายหน้าห้องผู้หญิง				
EB	ป้าย ENTRANCE IDENTITY (STICKER)				
OP	ป้าย เปิด - ปิด				

แก้ไขแบบ

ชื่อ

ตำแหน่ง

วันที่

ตำแหน่ง

วันที่

ตำแหน่ง

วันที่

ตำแหน่ง

วันที่

ตำแหน่ง



สมาคมธนาคารแห่งประเทศไทย จำกัด (มหาชน)
ฝ่ายบริหารทั่วไปและแผนกสื่อสารการตลาด
สำนักงานเลขานุการกรม อาคาร 2 ชั้น 4
เลขที่ 63 ถนนพหลโยธิน 3 พหลโยธิน
กรุงเทพฯ 10310
โทรศัพท์ : (662) 202-1530
www.sba.co.th

ชื่อโครงการ

ปรับปรุงเอกสารสำนักงาน
คณะกรรมการส่งเสริมการค้า สำหรับอุตสาหกรรม
ประจำปี 2567

ULUWRO
SIGNAGE PLAN
2nd Floor Plan

1:57:10 PM 1:150

ผอ.อกแบบและเขียนแบบ

การแบ่งการวิจัยการทอ

આવકવેંચક: ૩૧/૦૩/૨૦૧૬

DISCUSSION


1628/2007 1628/2007

67

Model	Learning/Training	Test
-------	-------------------	------

विद्युत्	विद्युत्/विद्युत
----------	------------------


ID2:23

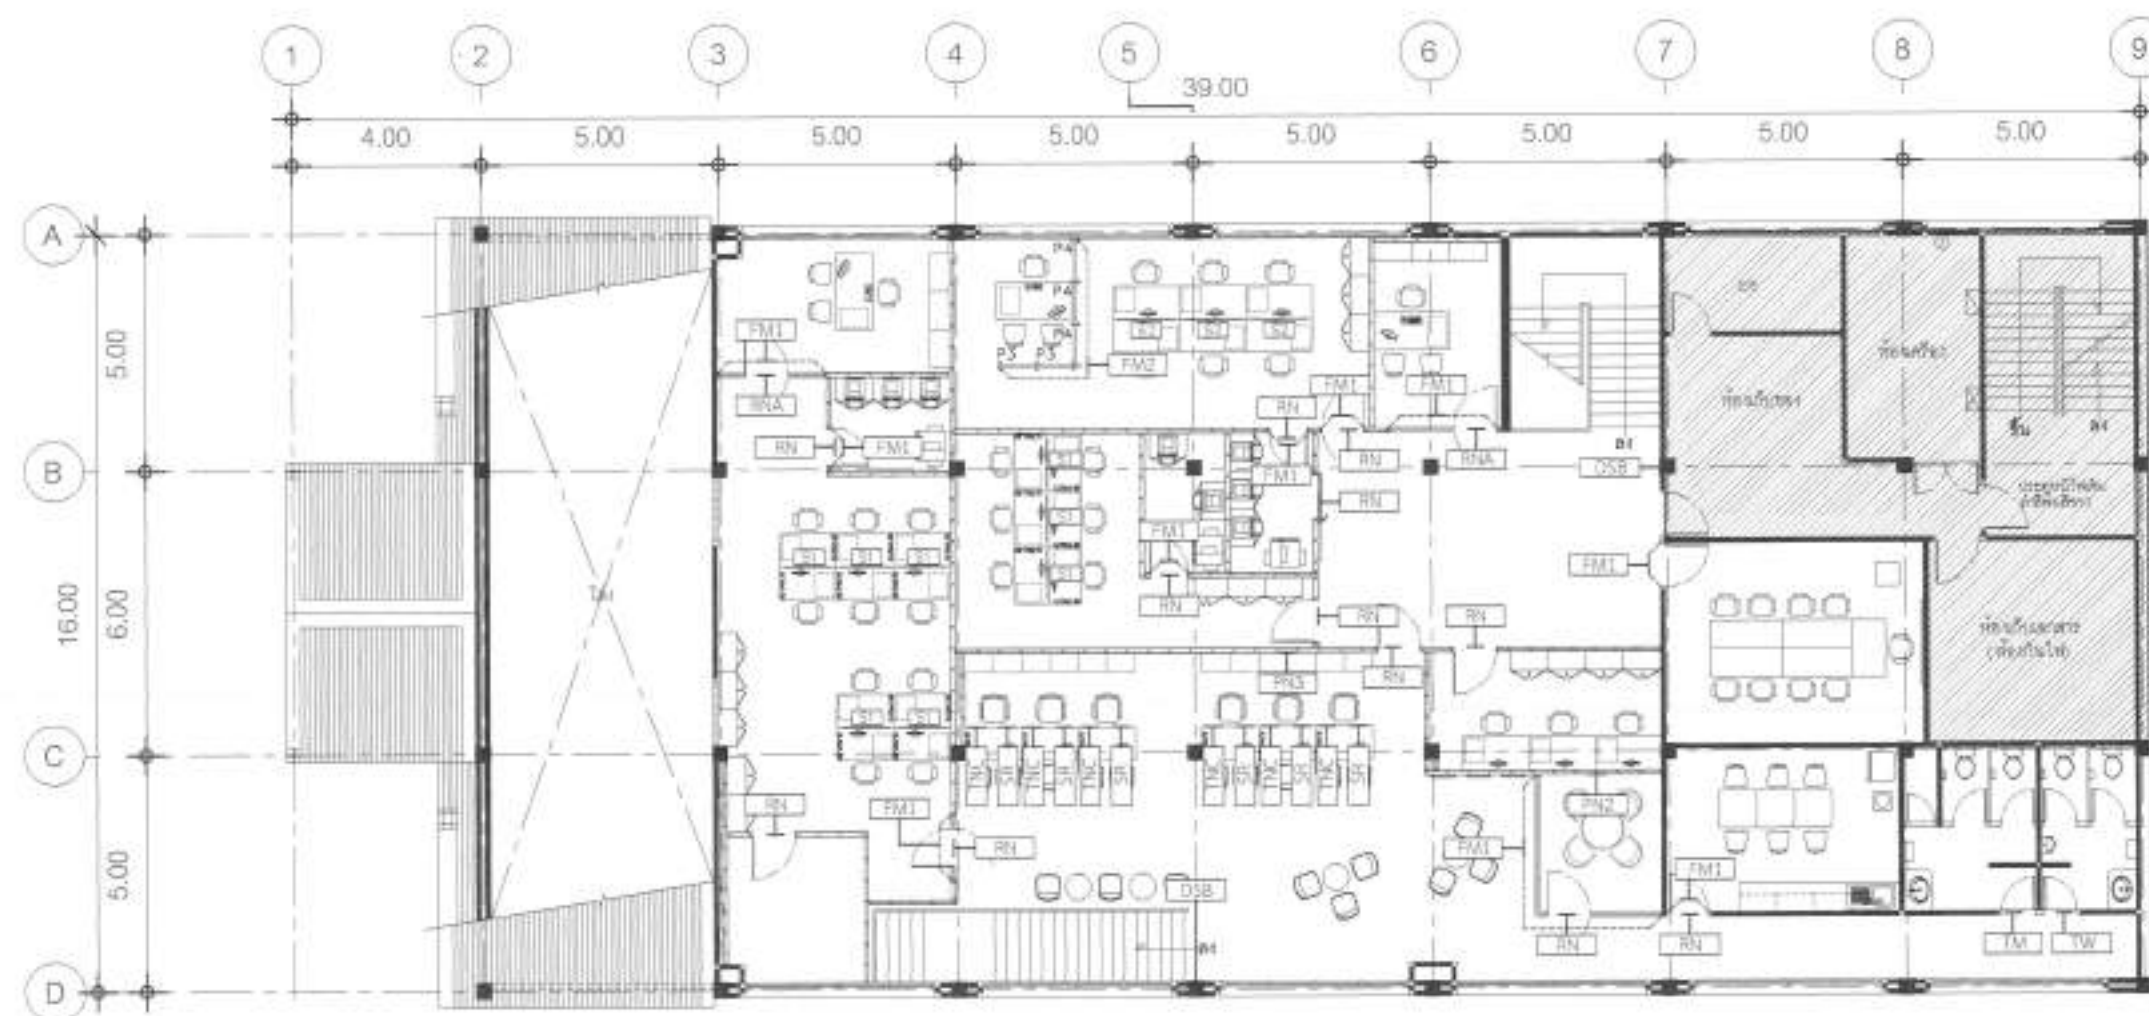[illegible]

2nd Floor Plan
SIGNAGE PLAN
SCALE 1:150

CODE	DESCRIPTION	CODE	DESCRIPTION	CODE	DESCRIPTION
		P52	ป้ายโลโก้ รอส	FMI	ฟิล์มฝ้า Frosted Crystal (7725-324) ฟิล์ม ① กว้าง 0.50 ม. ฟิล์ม ② กว้าง 0.90 ม. เว้นช่อง 0.01 ม. ฟิล์ม ③ กว้าง 0.19 ม. ยาว 3 ม. หรือเทียบเท่า
TN	ป้ายหน้า Teller Number Sign	P53	ป้ายโลโก้ ธนาคารไทยพาณิชย์		
SR	Service Sign ป้ายบริการของเคทีบี (NTS)	P3	PARTITION สี่เหลี่ยม ขนาดกว้าง 0.80 ม. x สูง 1.80 ม. หน้า 5 ซม. : ด้านล่างสูงจากพื้นสูง 0.90 ม. แบบปีกหมูคั่นไม้ : ด้านบนกระฉากโถสูง 0.70 ม.	FMI	ฟิล์มฝ้า Frosted Crystal (7725-324) ฟิล์ม ① กว้าง 0.50 ม. เว้นช่อง 0.01 ม. ฟิล์ม ② กว้าง 0.19 ม. ยาว 3 ม. หรือเทียบเท่า
RVA	ป้ายบนรถเมล์สายสีแดง ชม. 10-40 ซม.				
RVI	ป้ายบนรถเมล์สายสีม่วง ชม. 10-35 ซม.	P4	PARTITION สี่เหลี่ยม ขนาดกว้าง 0.80 ม. x สูง 1.80 ม. หน้า 5 ซม. : ด้านล่างสูงจากพื้นสูง 0.90 ม. แบบปีกหมูคั่นไม้ : ด้านบนกระฉากโถสูง 0.70 ม.		
DSB	Direction Sign Type B				
TM	ป้ายหน้าห้องนำสาย	S1	WINDSCREEN สะดริลลิต หน้า 8 ซม. ขนาดกว้าง 1.00 ม. x สูง 0.40 ม. (สะดริลลิตขาวทึบ)		
TW	ป้ายหน้าห้องนำสาย	S2	WINDSCREEN สะดริลลิต หน้า 8 ซม. ขนาดกว้าง 1.20 ม. x สูง 0.40 ม. (สะดริลลิตขาวทึบ)		

B-3-1 BACKDROP

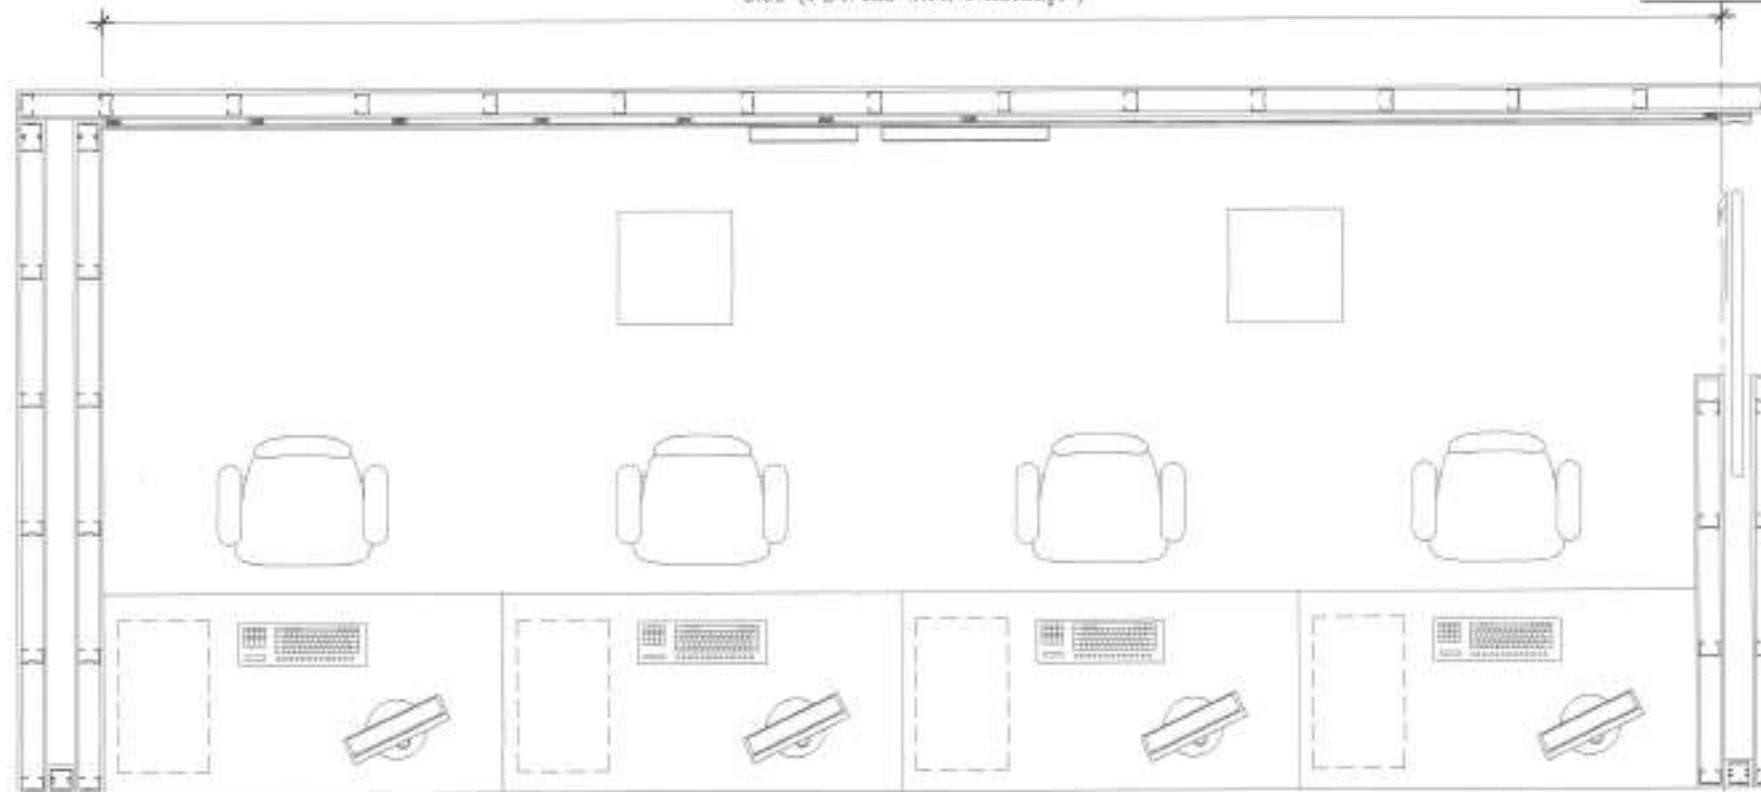

ELEVATION B-3-4

PL4 พลาตีกาแลนีนต สาสจินซัน BY:EDL CODE:DPC2121G
หรือเทียบเท่า

ឈ្មោះបណ្ណាល័យ		
កម្រិត	លេខបទដ្ឋាន/ការសិក្សា	ថ្នាក់
ឈ្មោះ	ចំនួនបណ្ណាល័យ/ឆ្នាំ	

ID3.1

One

តែងតាំងអគ្គនាយកដ្ឋានអប់រំ និង វិជ្ជាជីវៈ
 អប់រំ និង វិជ្ជាជីវៈ
 អប់រំ និង វិជ្ជាជីវៈ

ธนาคารอาคารสงเคราะห์ สำนักงานใหญ่
ฝ่ายบริหารสำนักงานและการศึกษา
ส่วนวิศวกรรมและออกแบบ อาคาร 2 ชั้น 4
เลขที่ 63 ถนนพหลโยธิน 3 แขวงพญา
กรุงเทพฯ 10310
โทรศัพท์ : (662) 202-1530
www.ghb.co.th

ชื่อโครงการ

ปรับปรุงอาคารสำนักงาน
ธนาคารอาคารสงเคราะห์ สาขาสวนสราญ
ประจำปี 2567

แบบแสดง
แบบขยาย B-5-1

ขนาดภาพ 1:25

ผู้ออกแบบและเขียนแบบ

งานสถาปัตย์กรรม

นายพชรกร จันทะวี


นางสาวปัทมาพร อภัย

นายสุทธพงศ์ คำคำ


แบบ

วันที่	รายละเอียด/หมายเหตุ	ชื่อ


103.2
ได้ให้ต้นแบบ/แบบร่าง/แบบ
ทนาย : วิศวกร/สถาปนิก/ช่างเขียน

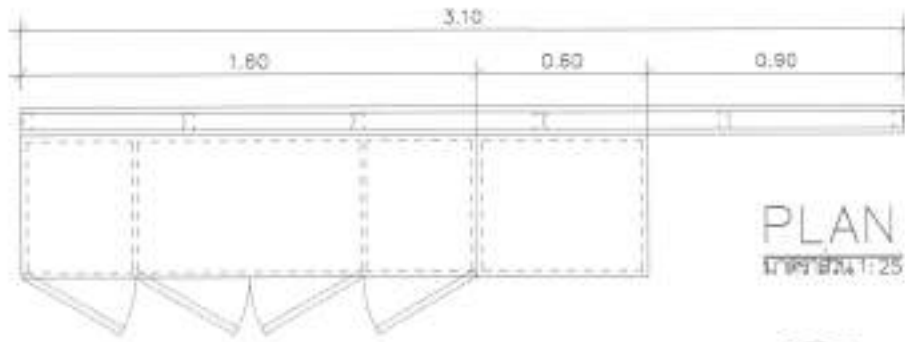


PLAN
มาตราส่วน 1:25

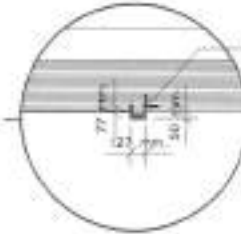

ใช้วัสดุในสถานที่จริง ตัว U AW05 สี Pink Gold HL
#ALLOY หรือเทียบเท่า

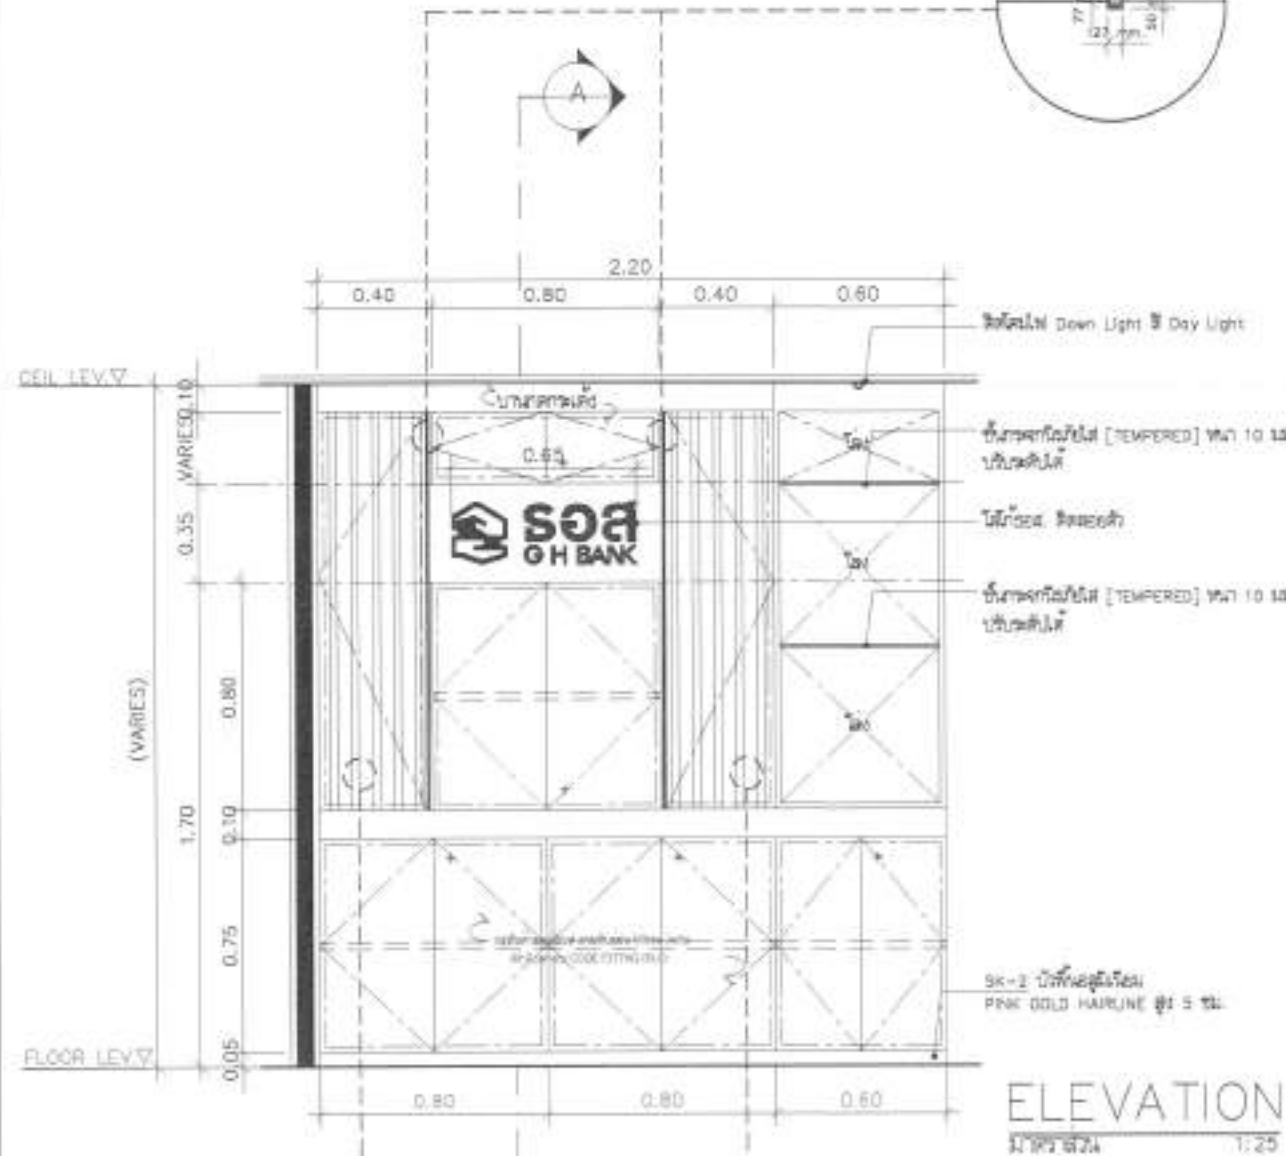


ELEVATION
มาตราส่วน 1:25

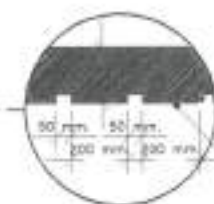

ขนาด 50 mm. ทำลิ้นชักด้านหลัง

หน้าบานใช้ MDF BOARD ขนาด 25 mm. (ขาว)
ใช้สีทึบด้านและสีทาผิว Ceramic Down By Formica
CODE: 7197HG (PL10)

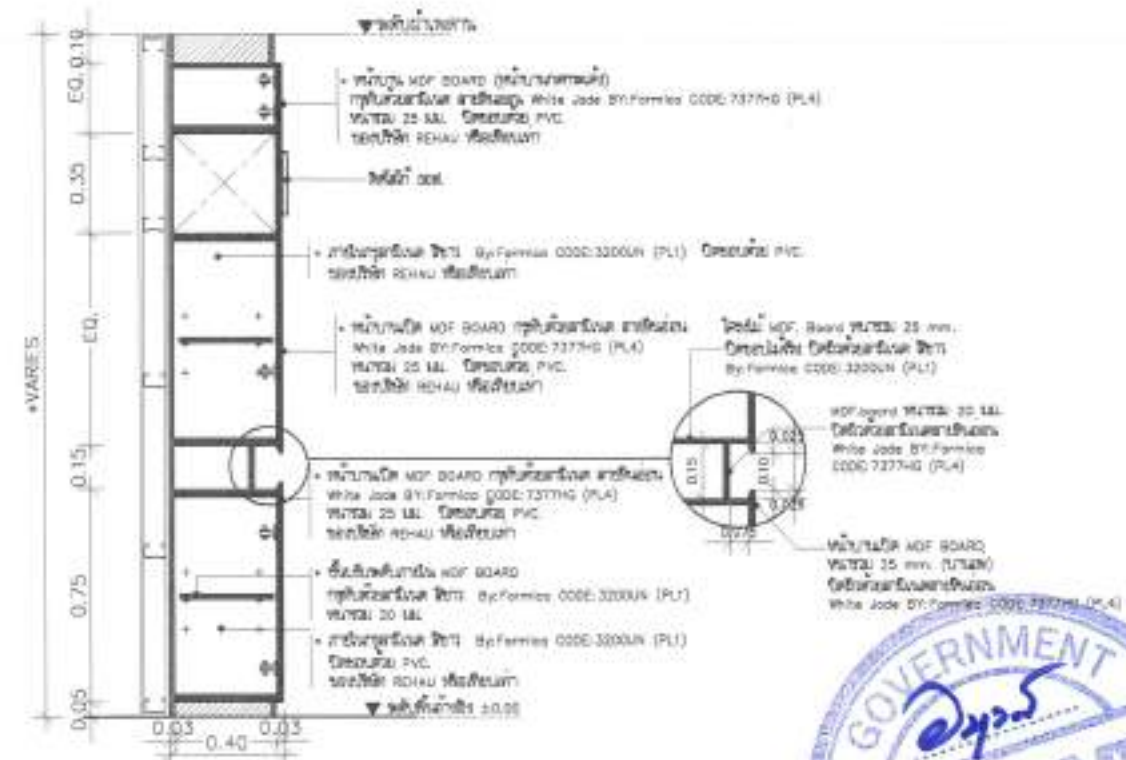

*VARIES

หมายเหตุ

- วัสดุอุปกรณ์ (ทุกชนิด) ตามระบุในแบบหรือเทียบเท่า
- ควรตรวจสอบก่อนการใช้งานสีทาผิวสีทาผิวที่ตรงกับสีในแบบ
- ผู้รับจ้างต้องนำเสนอสั่งซื้อให้ชัดเจนตามแบบในแบบ

PL4 พลาสติกสีทึบด้าน สายทึบด้าน BY: EDL CODE: OPC21210
หรือเทียบเท่า



B6 WHITEBOARD



ธนาคารอาคารสงเคราะห์

ธนาคารอาคารสงเคราะห์ สำนักงานใหญ่
 อาคารสำนักงานและกิจการสาขา
 ส่วนวิศวกรรมและออกแบบ อาคาร 2 ชั้น 4
 เลขที่ 63 ถนนพหลโยธิน 9 แขวงบาง
 กรุงเทพฯ 10310
 โทรศัพท์ : (062) 202-1530
 www.ghb.co.th

ชื่อโครงการ

ปรับปรุงอาคารสำนักงาน
 ธนาคารอาคารสงเคราะห์ สาขาสหภาพฯ
 เลขที่ 2567

แบบแปลน
 แบบขยาย B6 White Board

มาตราส่วน 1:25

ผู้ออกแบบและเขียนแบบ

งานสถาปัตย์

นายพงศ์ธร วัชรวิทย์ 

งานสถาปัตย์


นายสุเทพ ด้วง 

แก้ไขแบบ

ครั้งที่	แบบแก้ไข/รายละเอียด	วันที่


แบบที่ ID3.3
 1.20.07
 1.20.07

ให้ใช้ตามแบบที่แนบมา ห้ามแก้ไขแบบ
 หมายเหตุ : ไม่สามารถนำแบบไปใช้ในที่อื่น

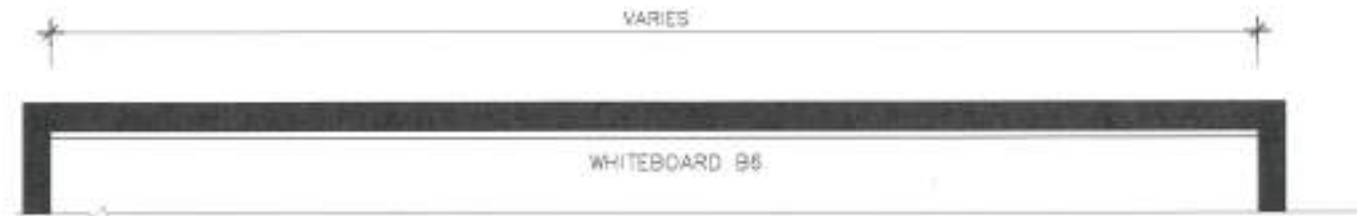


PLAN (B-6) WHITE BOARD

มาตราส่วน 1:25

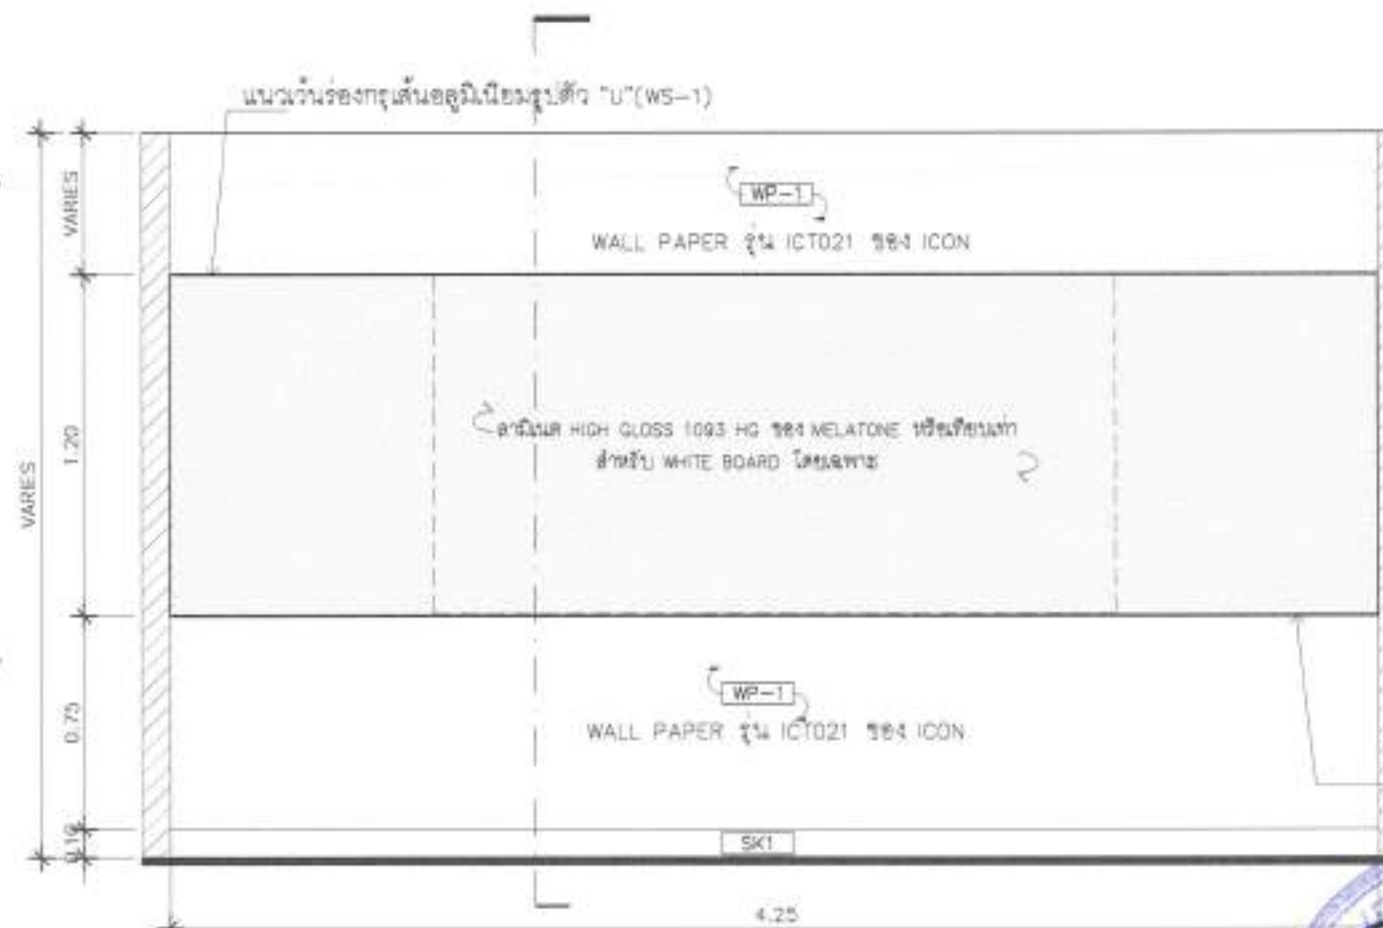

ELEVATION (B-6)


มาตราส่วน 1:25

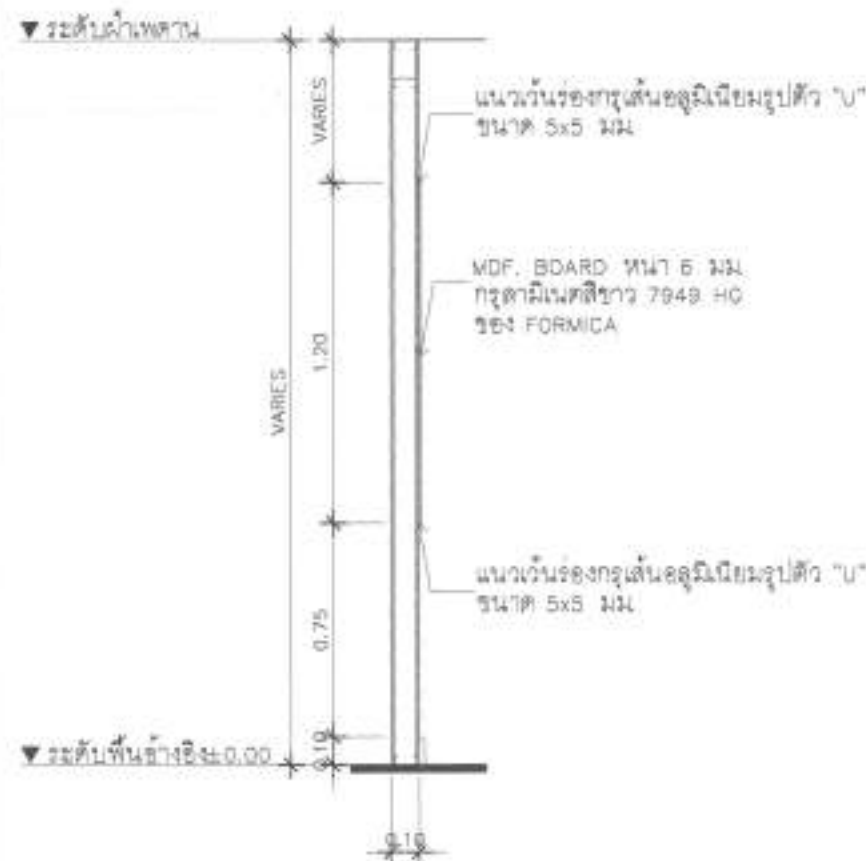

SECTION (B-6)

มาตราส่วน 1:25

หมายเหตุ : วัสดุตามระบุหรือเทียบเท่า ตรวจสอบระยะหน้างานจริงก่อนทำการติดตั้งหรือเริ่มงาน

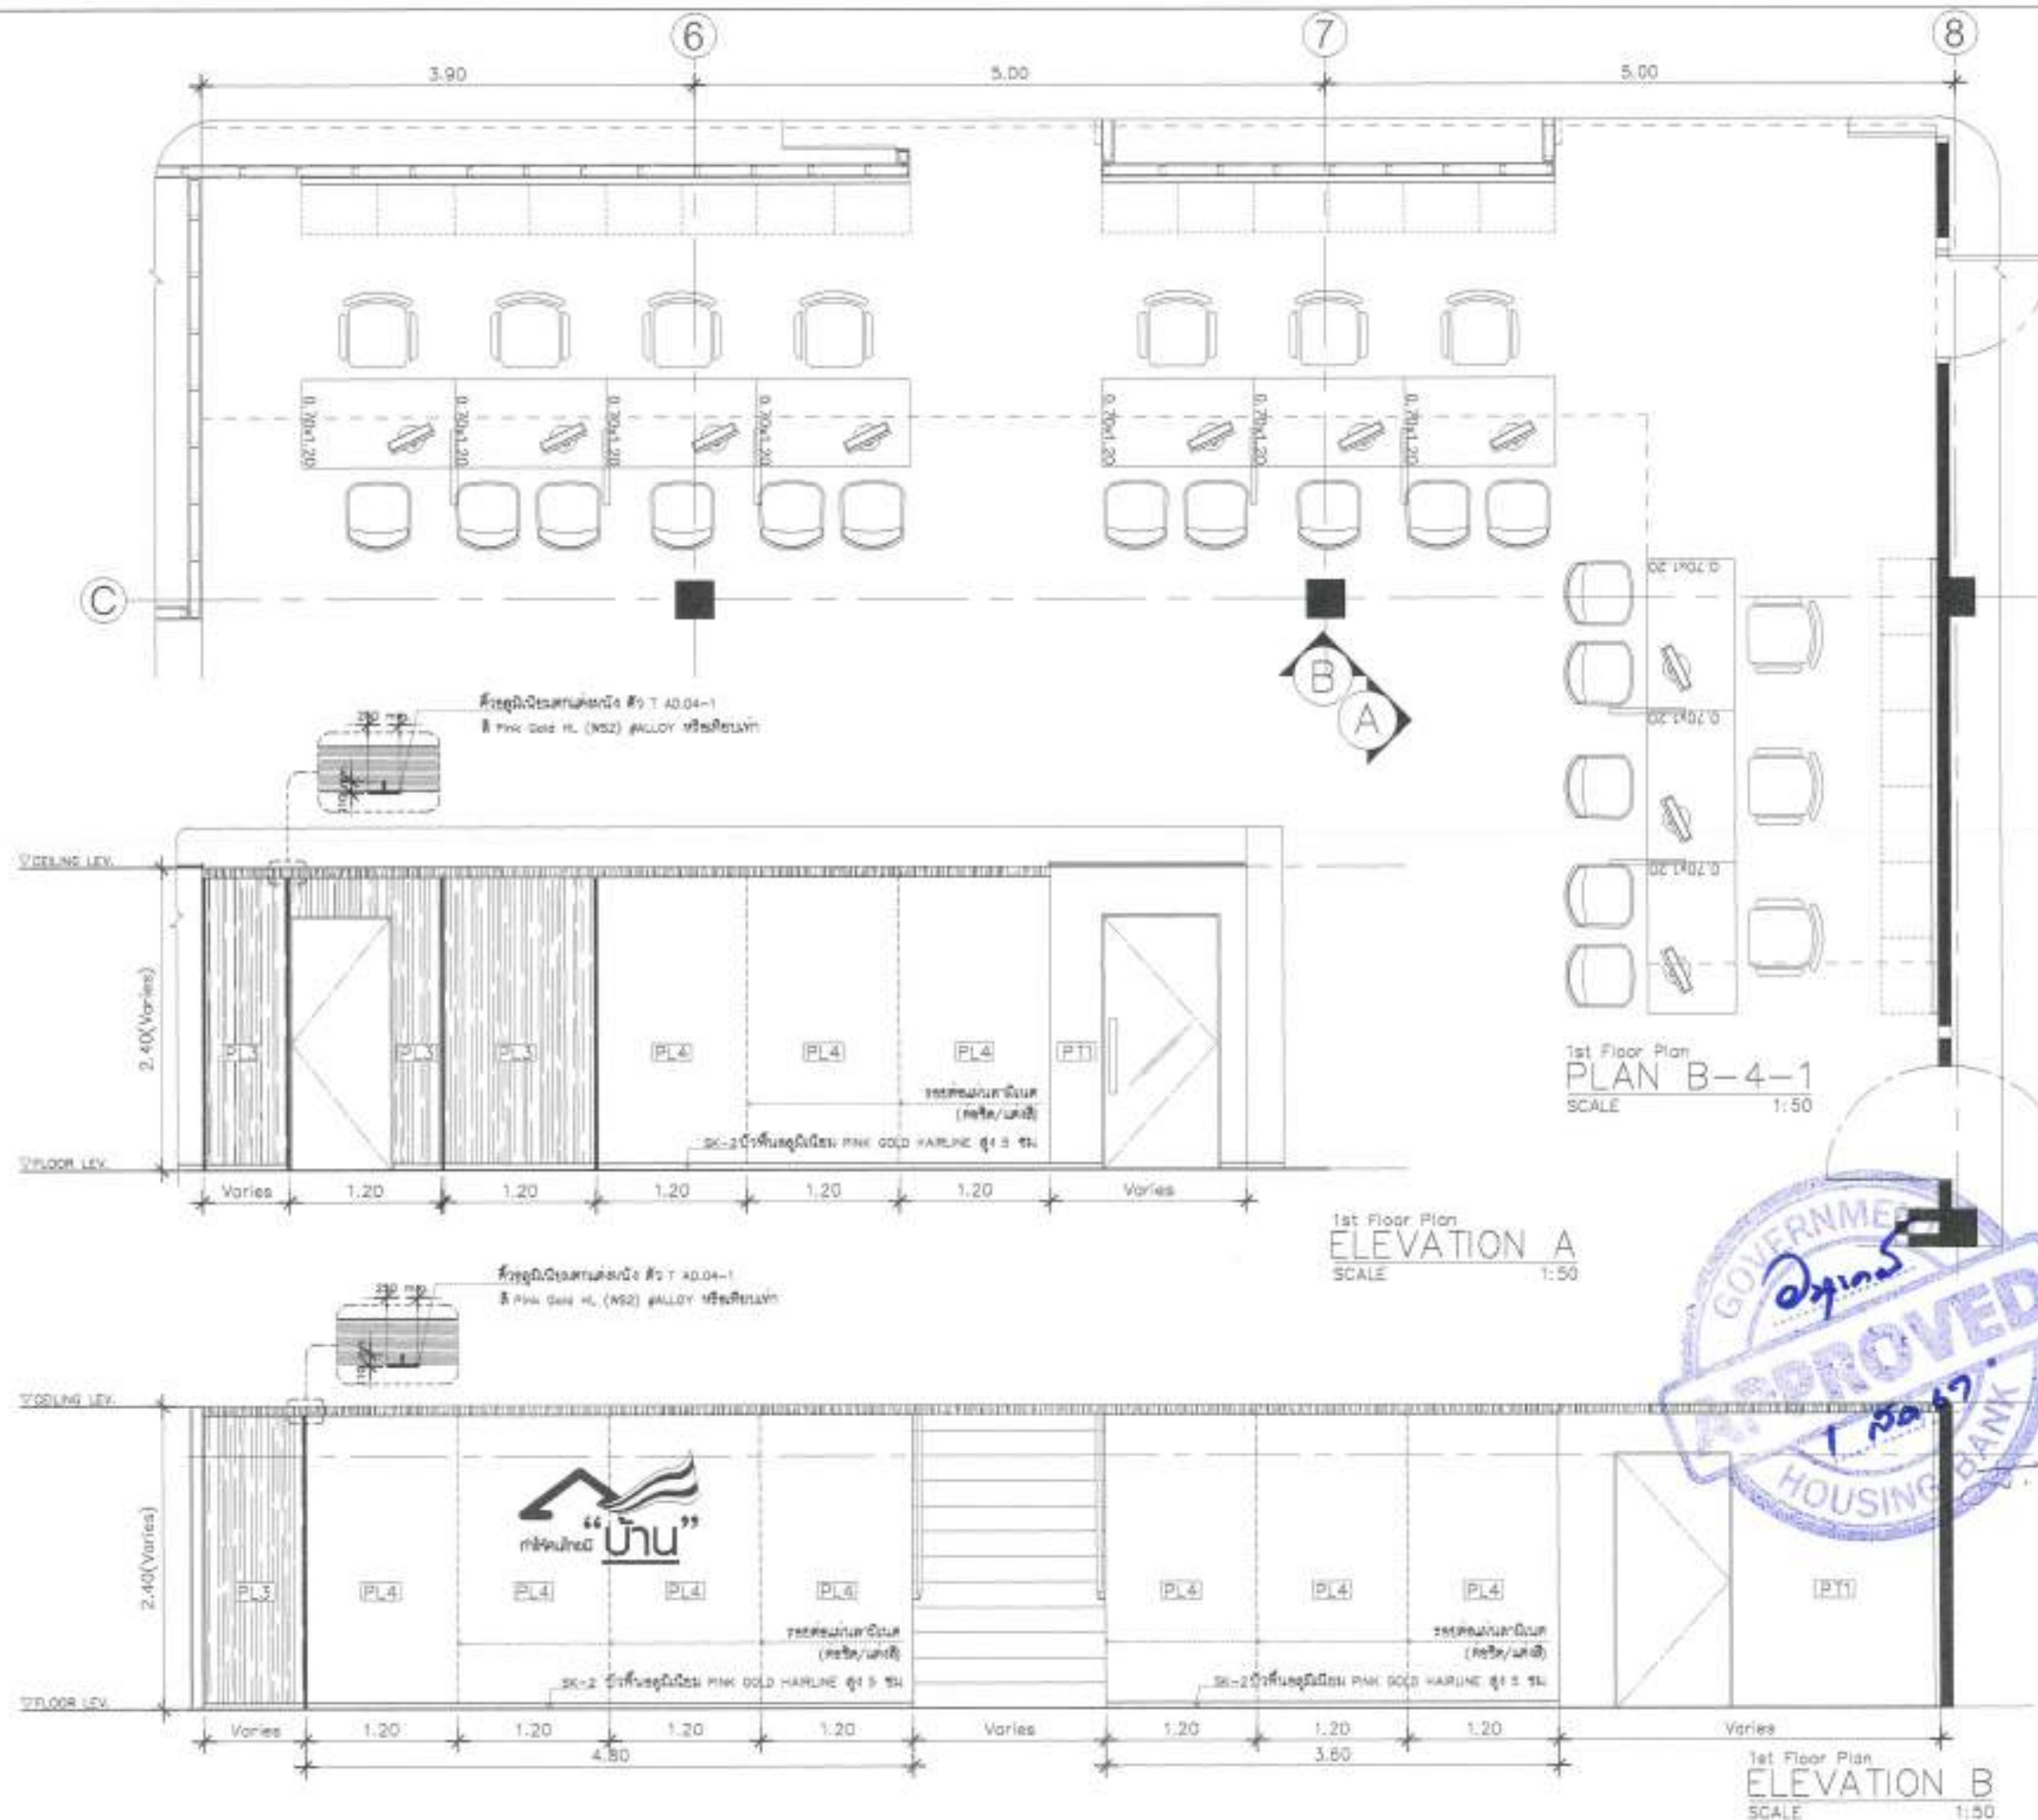

ธนาคารอาคารสงเคราะห์

ธนาคารอาคารสงเคราะห์ สำนักงานใหญ่
อาคารสำนักงานและอาคารสาขา
สำนักงานและอาคารสาขา อาคาร 2 ชั้น 4
เลขที่ 63 ถนนพหลโยธิน 9 แขวงบาง
กุ่มเขต 10310
โทรศัพท์ : (662) 202-1530
www.ghb.co.th

ชื่อโครงการ

ปรับปรุงอาคารสำนักงาน
ธนาคารอาคารสงเคราะห์ สาขาอุบลราชธานี
ประจำปี 2567

แบบแปลน
PLAN B-4-1

ขนาดส่วน 1:50

ผู้ออกแบบและเขียนแบบ
ทางสถาปัตยกรรม
นายสมชาย วิชาญศิริ
ทางวิศวกรรมโยธา
นายสุรศักดิ์ คำคำศรี

แก้ไขแบบ
วันที่ 15/05/67
โดย 15/05/67
103.4
ให้ใช้ตามข้อกำหนดและเงื่อนไข ที่แนบมา
หมายเหตุ : ไม่สามารถนำแบบไปใช้ในที่อื่น





ธนาคารอาคารสงเคราะห์

ธนาคารอาคารสงเคราะห์ สำนักงานใหญ่
ฝ่ายบริหารสำนักงานและการตลาด
ส่วนวิศวกรรมและออกแบบ อาคาร 2 ชั้น 4
เลขที่ 63 ถนนพหลโยธิน 9 แขวงจตุจักร
กรุงเทพ 10310
โทรศัพท์ : (662) 202-1530
www.soa.co.th

ชื่อโครงการ

ปรับปรุงอาคารสำนักงาน
ธนาคารอาคารสงเคราะห์ สาขาสุพรรณบุรี
ประจำปี 2567

แบบแปลน
PLAN B-4-2

มาตราส่วน 1:50

ผู้ออกแบบและเขียนแบบ

นางสาวนิตยาพร

นายทองสุข จำเริญ

นางสาวนิตยาพร

นายสุพรรณ คำสิงห์


แก้ไขแบบ

ครั้งที่	แบบแปลน/แบบแก้ไข	วันที่


แก้ไขแบบ/แก้ไข

ID3.5

ได้ตรวจสอบและแก้ไขแบบเรียบร้อยแล้ว
นายสุพรรณ คำสิงห์







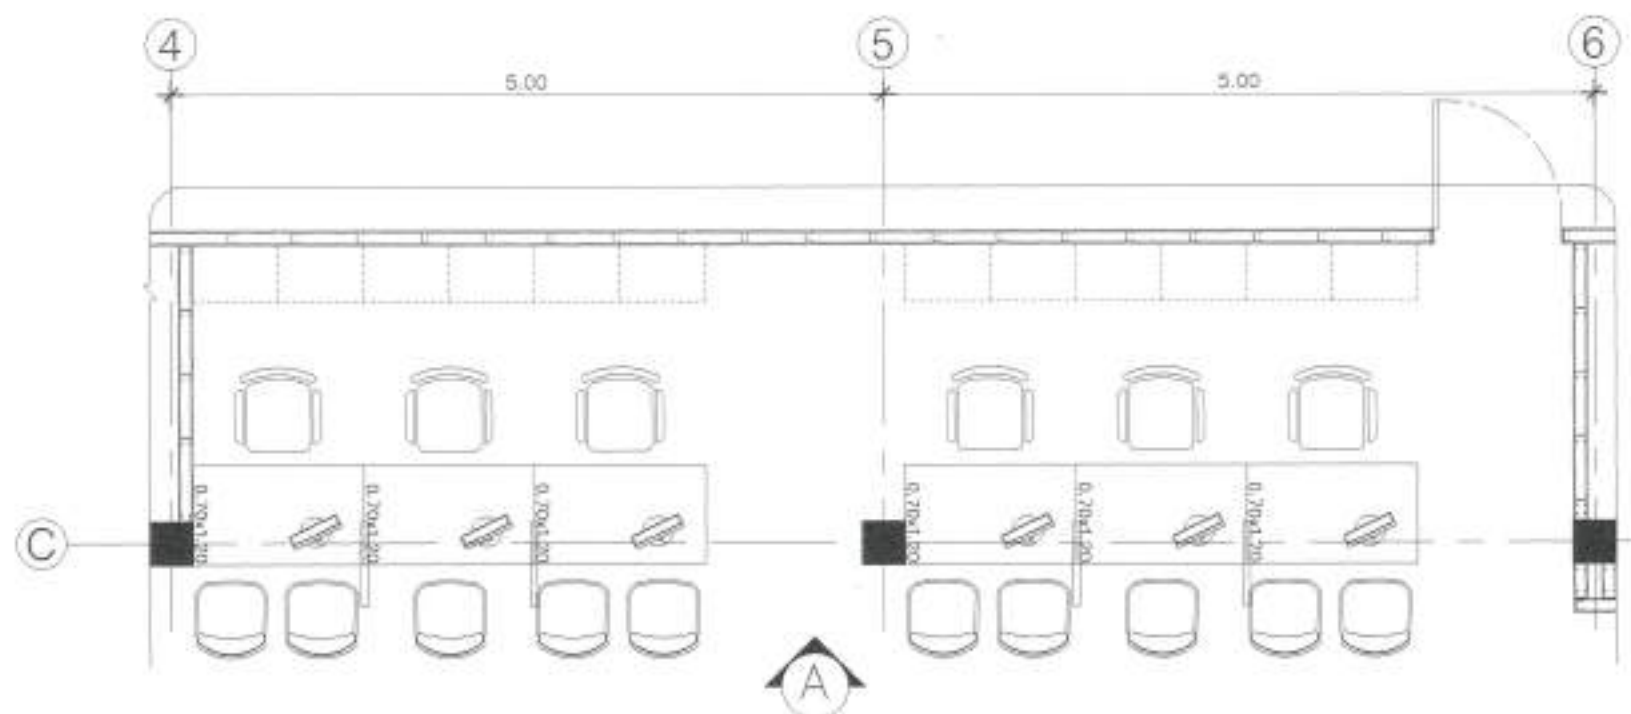


2nd Floor Plan
PLAN B-4-2
SCALE 1:50

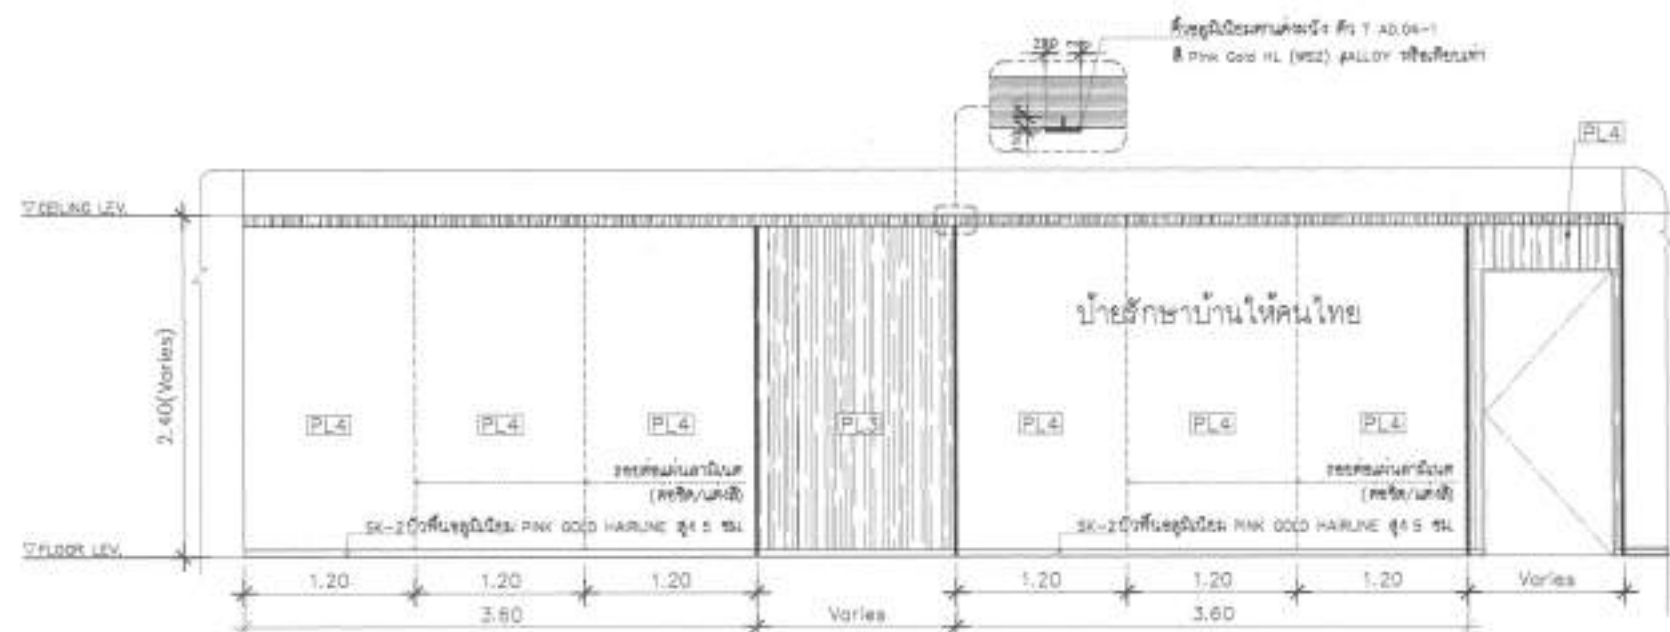

1st Floor Plan
ELEVATION A
SCALE 1:50



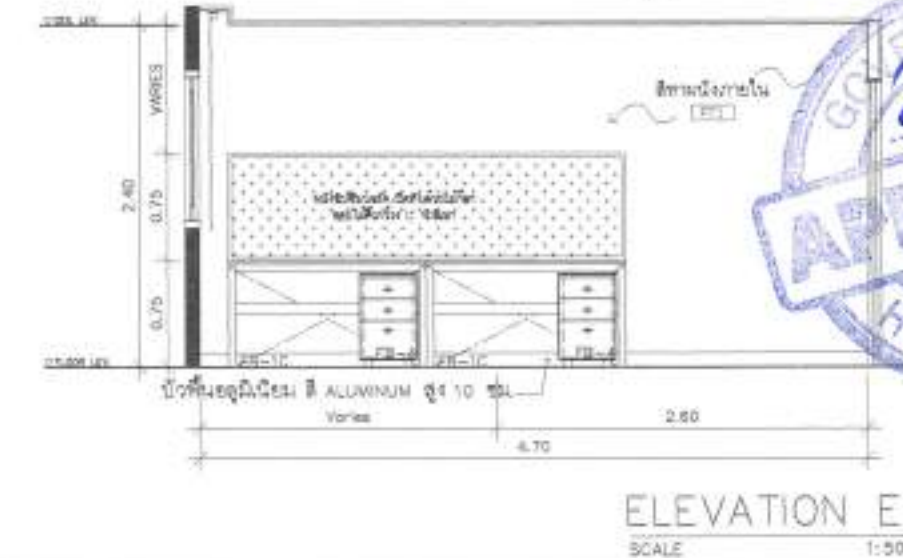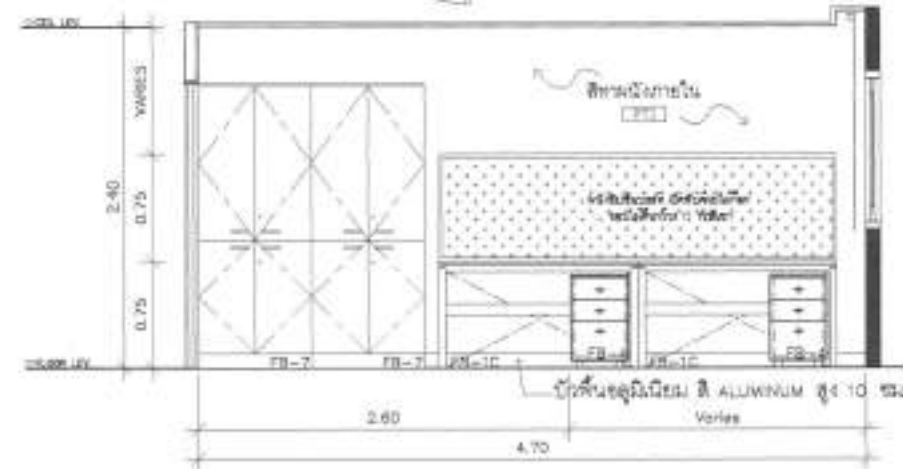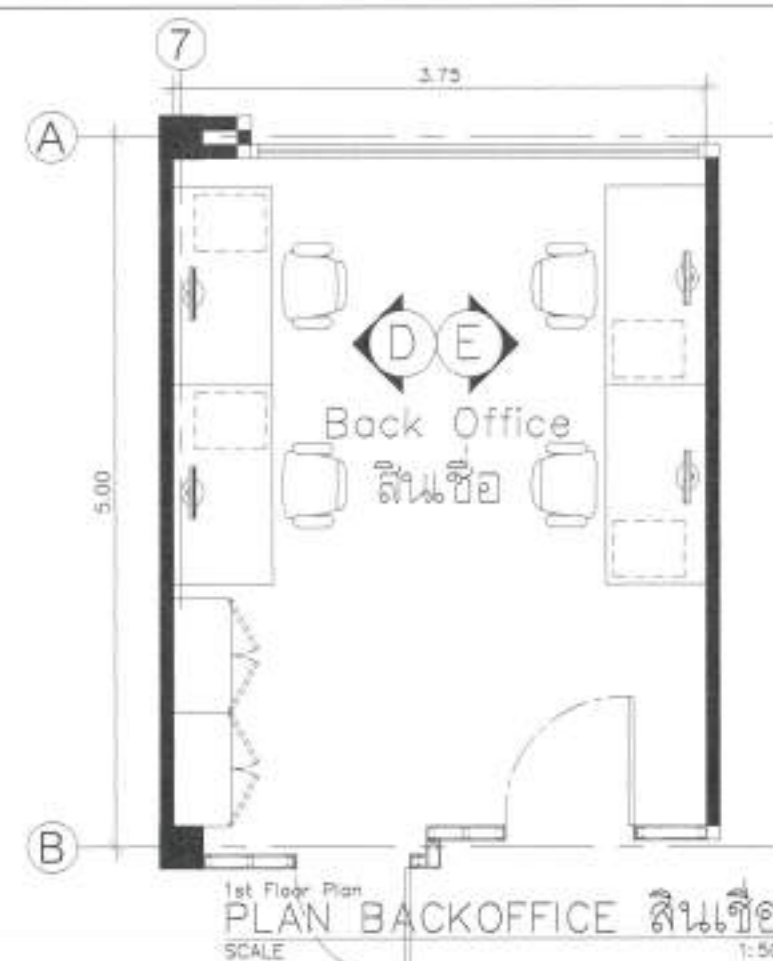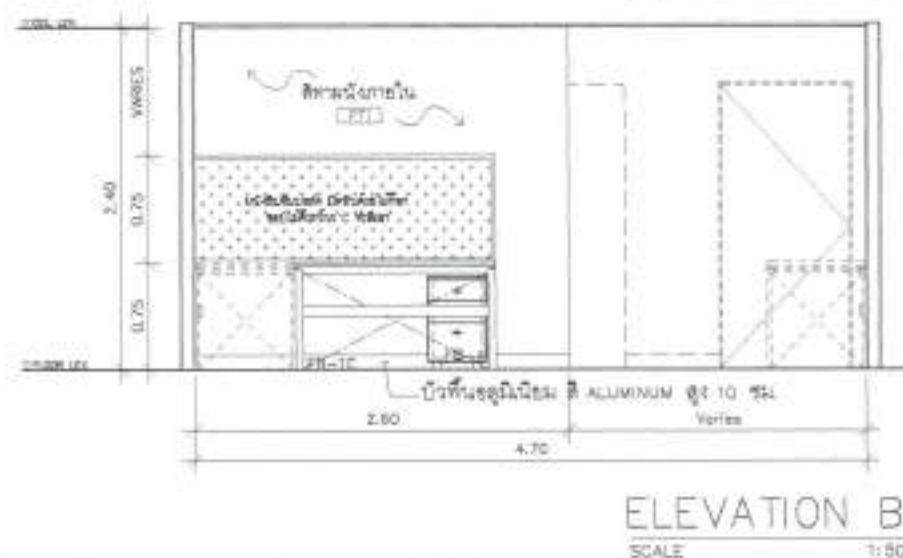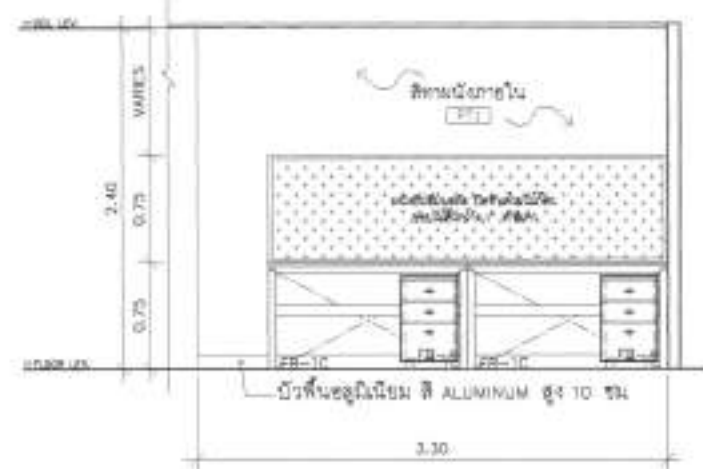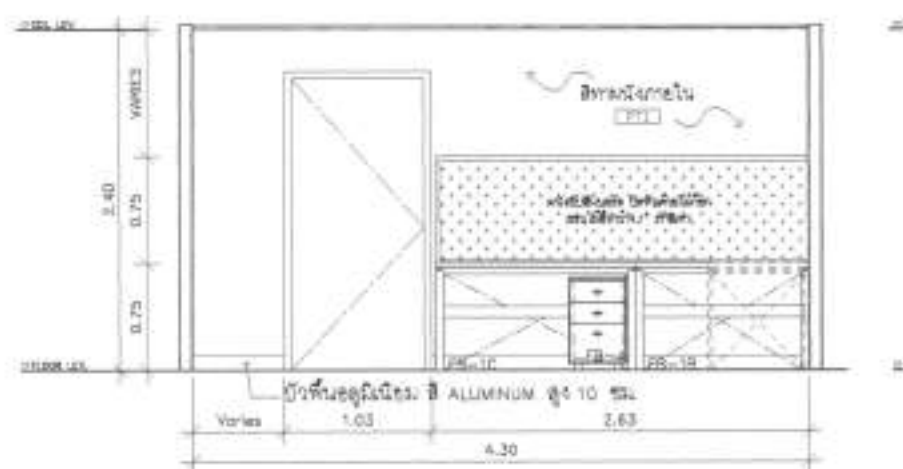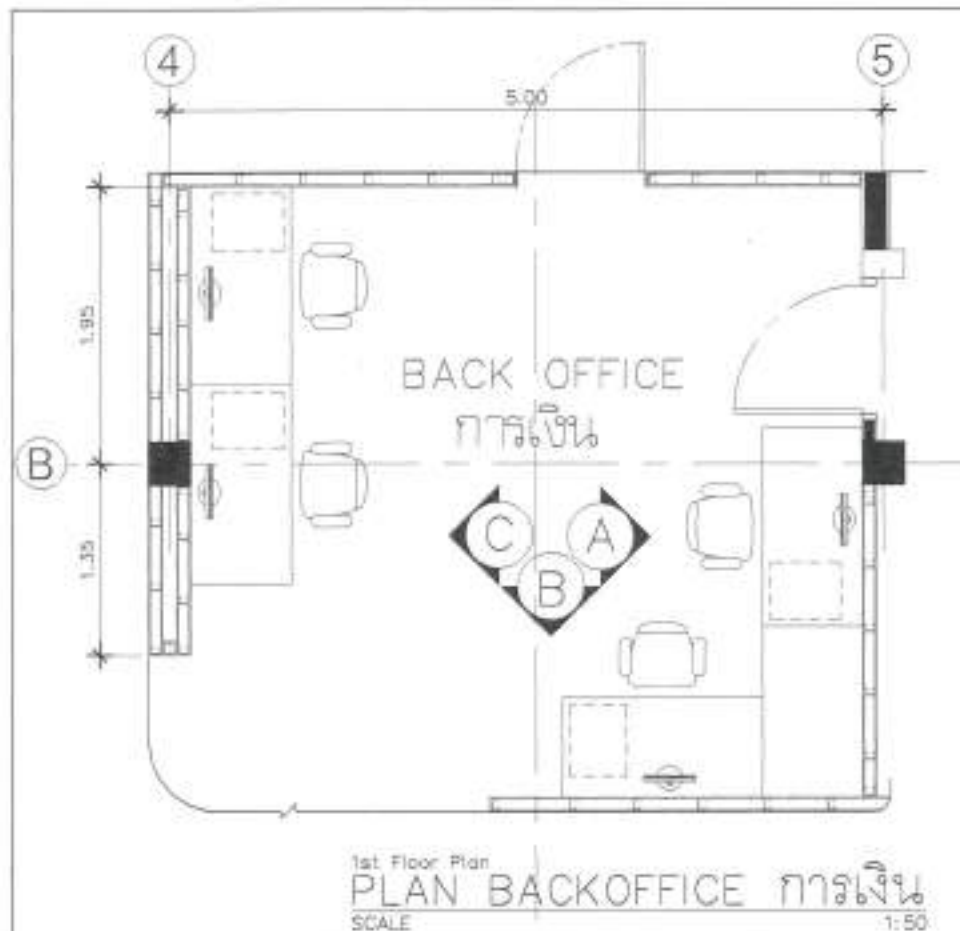

ธนาคารอาคารสงเคราะห์

ธนาคารอาคารสงเคราะห์ สำนักงานใหญ่
อาคารบริหารสำนักงานและกิจการสาขา
สำนักงานอาคารสงเคราะห์ อาคาร 2 ชั้น 4
เลขที่ 63 ถนนเพชรบุรี แขวงปทุมวัน
กรุงเทพฯ 10310
โทรศัพท์ : (062) 202-1530
www.ghb.co.th

ชื่อโครงการ

ปรับปรุงอาคารสำนักงาน
ธนาคารอาคารสงเคราะห์ สาขาอุบลราชธานี
ประจำปี 2567

แบบแปลน
PLAN BACKOFFICE การเงิน
PLAN BACKOFFICE สินเชื่อ

มาตราส่วน 1:50

ผู้ออกแบบและเขียนแบบ

ช่างสถาปัตย์กรรม

นายพงษ์ศักดิ์ จันทร์ดี

วิศวกรควบคุมอาคาร

นายสุวิทย์ คุ้มทรัพย์

วิศวกรควบคุมอาคาร

นายสุวิทย์ คุ้มทรัพย์

วิศวกรควบคุมอาคาร







103.6

ไม่ได้รับรองการก่อสร้างนี้

เพราะเหตุนี้

จึงขอสงวนสิทธิ์

ในการก่อสร้าง

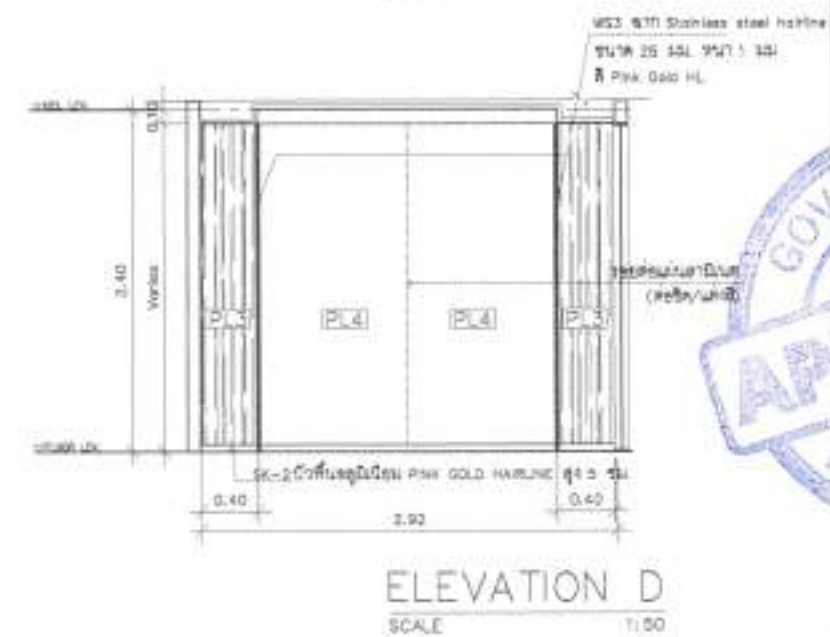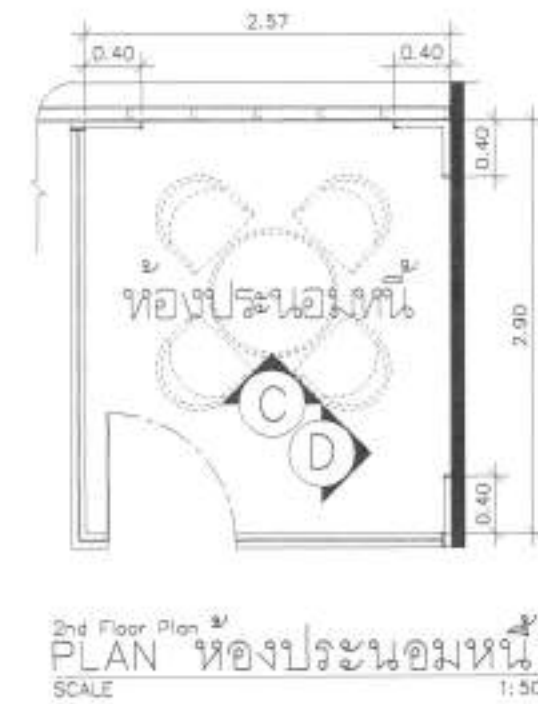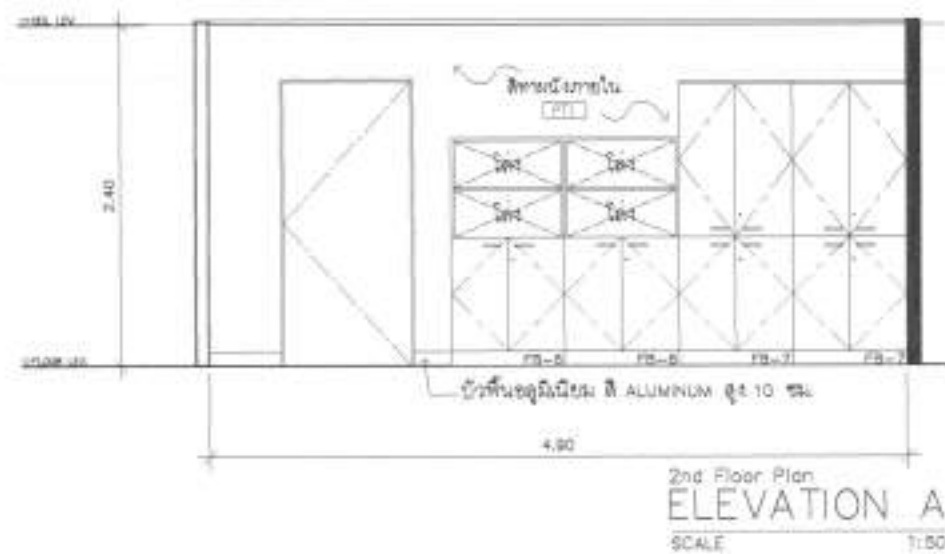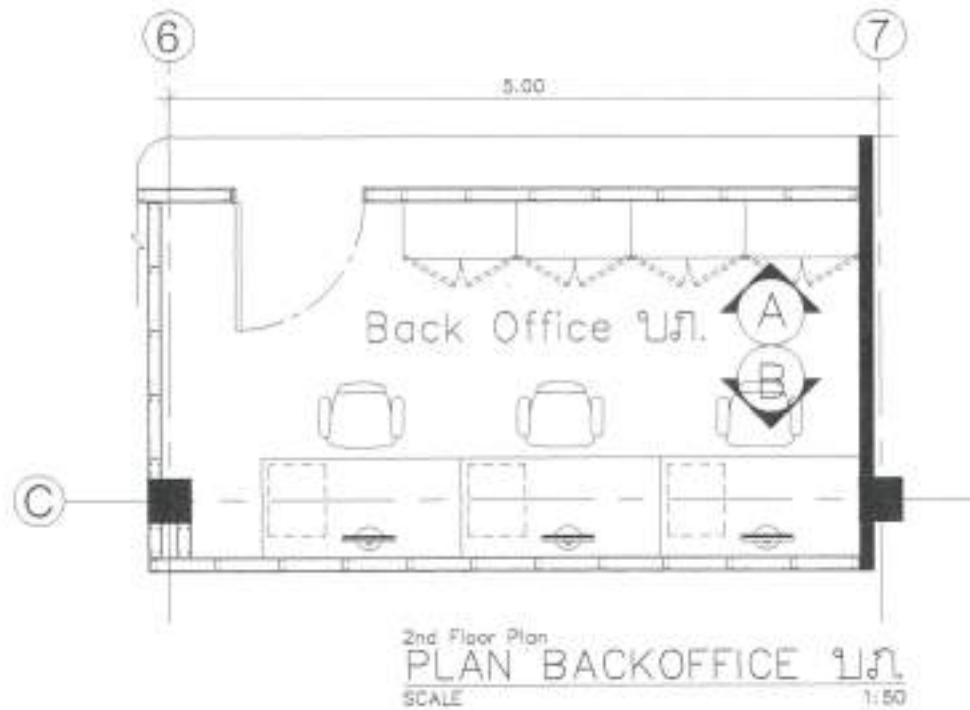

ธนาคารอาคารสงเคราะห์ สำนักงานใหญ่
ฝ่ายบริการสำนักงานและการสาขาสหกรณ์
สำนักงานอาคารสงเคราะห์ อาคาร 2 ชั้น 4
เลขที่ 83 ถนนพหลโยธิน 9 แขวงจตุจักร
กรุงเทพฯ 10310
โทรศัพท์ : (662) 302-1530
www.ghb.co.th

ชื่อโครงการ

ปรับปรุงอาคารสำนักงาน
ธนาคารอาคารสงเคราะห์ สาขาสุพรรณบุรี
ประจำปี 2567

แบบแปลน
PLAN BACKOFFICE บก.
PLAN ห้องประชุม

ขนาดหน้า 1:50

ผู้ออกแบบและเขียนแบบ

นางสาววิมลวรรณ

นางพจณี จันทะสิทธิ์

นางสาวนันทยา อัครา

นางสาวนันทยา อัครา

สมาคมอาหารสัตว์ จำกัด (มหาชน)
 ฝ่ายวิชาการ สำนักงานและกิจการทั่วไป
 สำนักบริหารแผนและอำนวยการ วิชาการ 2 ชั้น 4
 เลขที่ 63 ถนนพหลโยธิน 8 แขวงบาง
 กุ่มจันทน์ กรุงเทพฯ 10310
 โทรศัพท์ : (662) 302-1930
www.ghb.co.th

ข้อมูลโครงการ

บริษัท ขนส่ง จำกัด จำกัด
 อาคารขนส่งจก. อาคารขนส่งจก.
 ปี ๒๕๖๖

WILLIAMS
PLAN PANTRY
1st Floor Plan
2nd Floor Plan

เวลา 1:50

เลือกแบบและใช้แบบ

ตามข้อ 7 ของกฎกระทรวง

นางสาวดวงใจ จันทพันธ์

Abstract


பெரிய அளவுக்குள்ளே

ردیف	تاریخ و نام شرکت کننده	نمونه

အမည်	ဦးကျော်မိုး/အောင်
------	-------------------

ID3.8


 វិថីព័ត៌មានវិទ្យាស្ថានស៊ីឡាវ៉ា កម្ពុជា
 លេខ : ១២២ ព្រះនរោត្តម ភ្នំពេញ

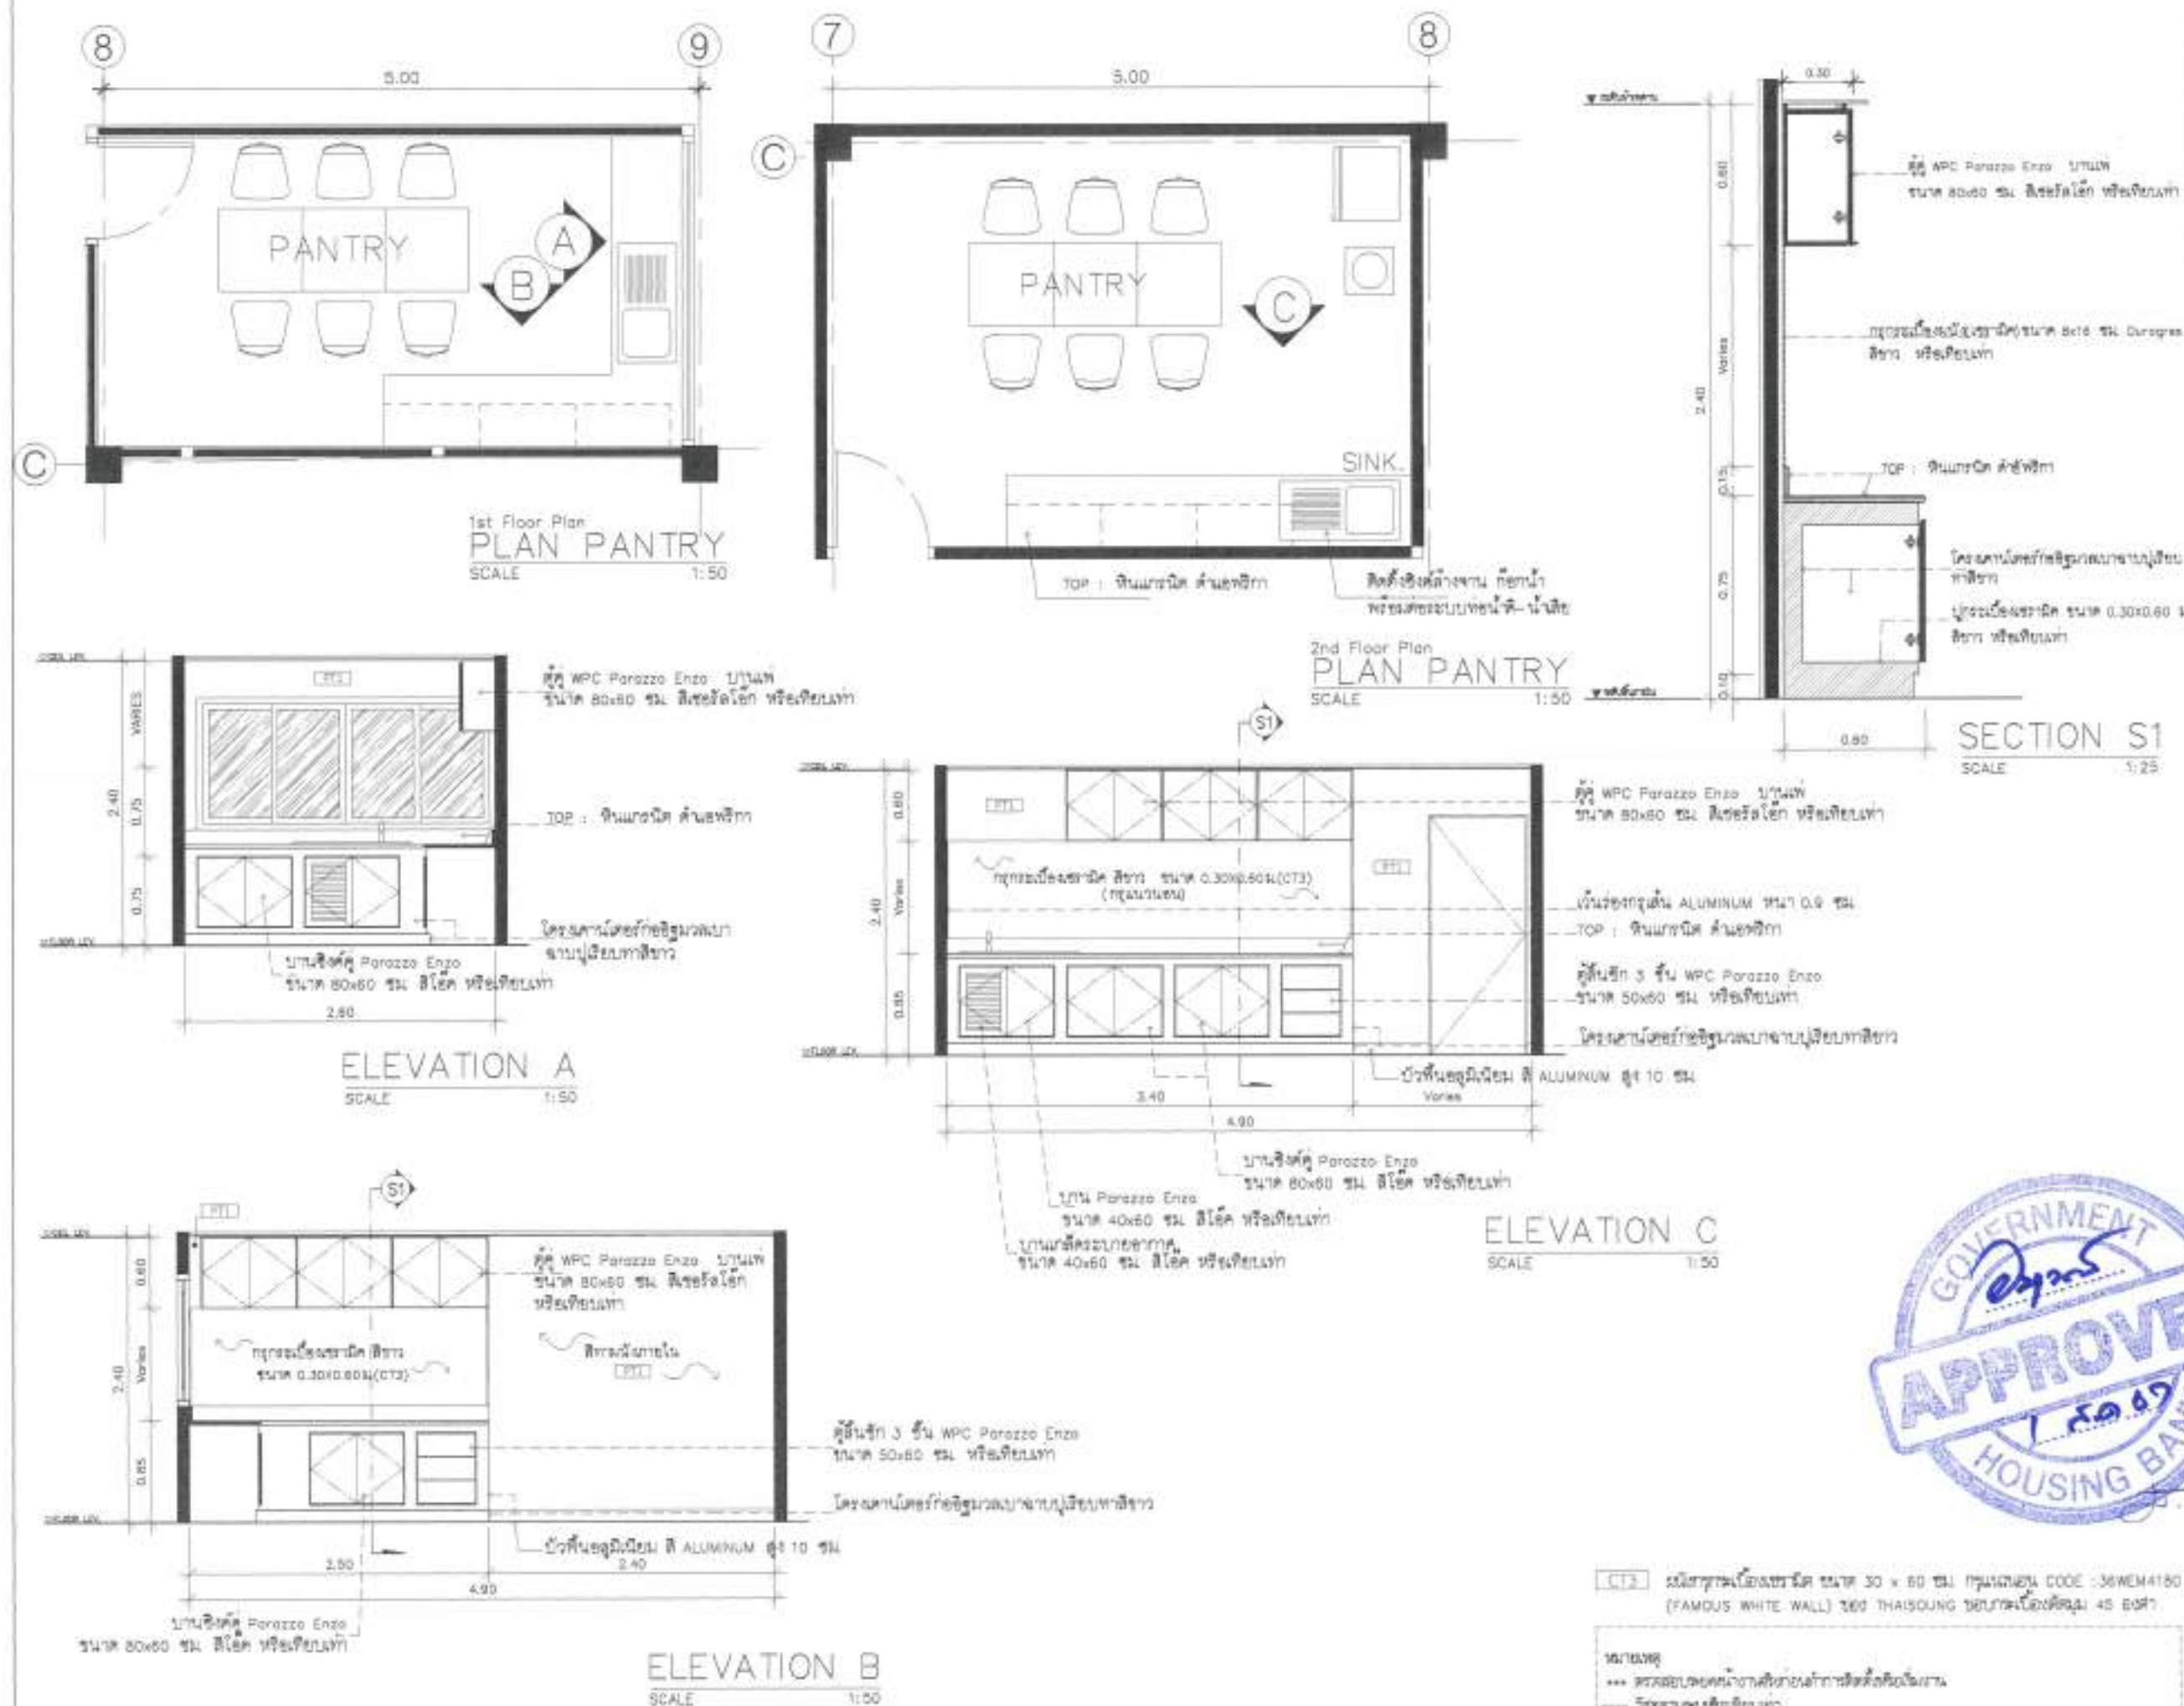

ชื่อโครงการ

ปรับปรุงอาคารสำนักงาน
 ธนาคารอาคารสงเคราะห์ สาขาสุพรรณบุรี
 ประจำปี 2567

แบบแปลน
 แบบขยายห้องน้ำ
 1st Floor Plan
 2nd Floor Plan

มาตราส่วน 1:50


ผู้จัดทำแบบและเขียนแบบ
 นายสมชาย ใจดี
 นายสมชาย ใจดี
 นายสมชาย ใจดี

แก้ไขแบบ

ครั้งที่	รายละเอียดการแก้ไข	วันที่

หน้า 1 จาก 1
 ID3.9
 ไม่ให้ดำเนินการใดๆจนกว่าได้รับอนุญาตจาก
 นายสมชาย ใจดี

มาตรฐานการติดตั้งสุขภัณฑ์				
VARIAS	ระดับความสูง			
+3.20	+3.20			
+3.00	+3.00			
+1.80	+1.80			
+1.60	+1.60			
+1.40	+1.40			
+1.20	+1.20			
+1.00	+1.00			
+0.80	+0.80			
+0.60	+0.60			
+0.40	+0.40			
+0.20	+0.20			
+0.00	+0.00			
SW-1 โถชักโครกแบบนั่งราบ	SW-3B อ่างล้างหน้า	SW-5 สายฉีดชำระ	SW-6 ที่ใส่กระดาษชำระ	SW-3 โถปัสสาวะชาย
	SW-7 กระดาษชำระ (ก-ล้างหน้า)			
	SW-4 ก๊อกอ่างล้างหน้า			

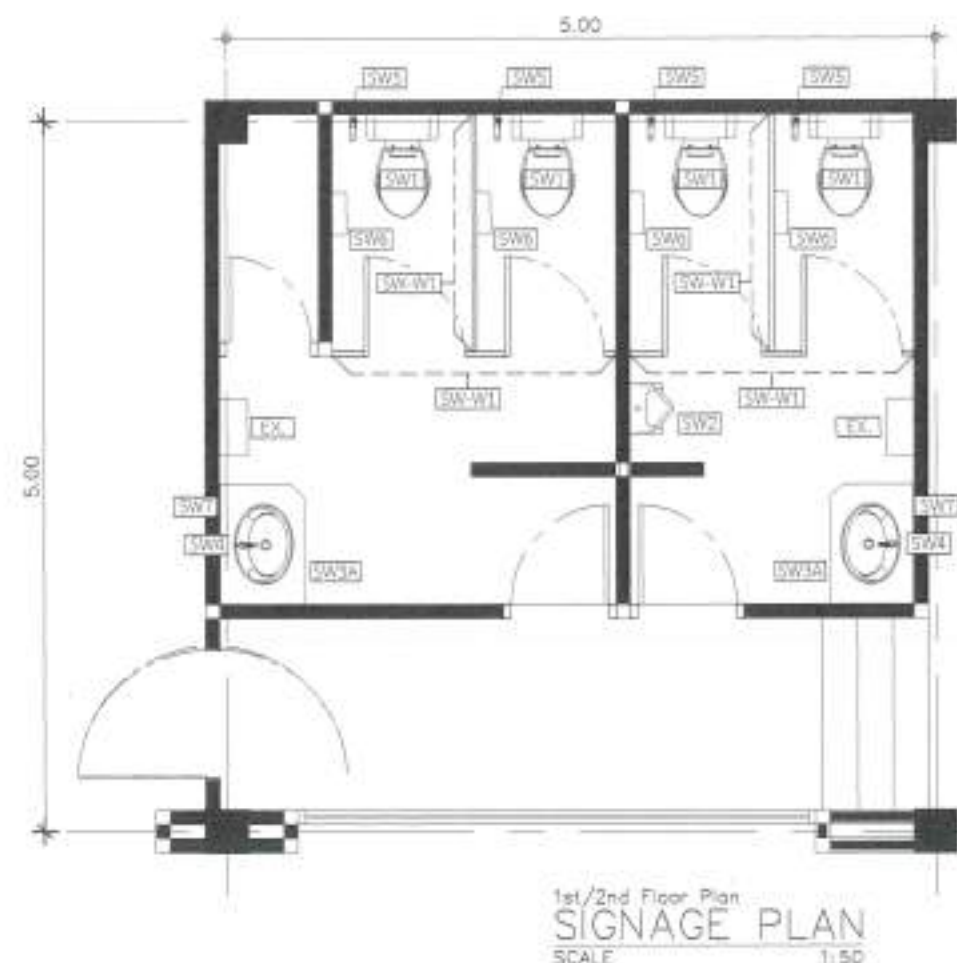

CODE	DESCRIPTION	CODE	DESCRIPTION	CODE	DESCRIPTION
SW1	โถชักโครกแบบนั่งราบ รหัส CT163 รุ่น ซิลิกซ์ สีขาว	SW5	ก๊อกอ่างล้างหน้า CODE:CT 187D(HM)	EX	อุปกรณ์ป้องกันลมเข้าเมื่อดำเนินการปรับปรุงอาคาร ติดตั้งให้เรียบร้อย
SW2	โถปัสสาวะชาย CODE : C307 รุ่น วีเนลสีขาว - ฟลัชวาล์วชนิดกด CODE : CT474N(SX)(HM) - ฟลัชวาล์วโถชักโครกแบบกรวย CODE : CT681		- สายฉีดชำระแบบกดอัตโนมัติ CODE:Z402(HM) - Stop Valve CODE:CT179(HM)		
SW3A	อ่างล้างหน้าชนิดมีคานาโครม CODE : C007 รุ่นเมทัลสีขาว - ฟลัชวาล์วอ่างล้างหน้าแบบกรวย CODE : CT680AX(HM) - สายฉีดชำระ CODE:CT673(HM)	SW5	สายฉีดชำระ CODE:CT 993NH(SH)(HM) - STOP Valve CODE:CT179(HM)		
SW3B	อ่างล้างหน้าชนิดมีคานาโครม CODE : C014 รุ่น เมทัล สีขาว - ฟลัชวาล์วอ่างล้างหน้าแบบกรวย CODE:CT680AX(HM) - สายฉีดชำระ CODE:CT673(HM)	SW6	ที่ใส่กระดาษชำระแบบกดอัตโนมัติ JET IN-SIGHT DISPENSER สีขาว หรือ สีเทา		
		SW7	กระดาษชำระ ขนาด 0.60x0.70 M. หน้า 5 ไร่		
		SW-W1	ผนังห้องน้ำสำเร็จรูป พร้อมประตูกว้าง 0.70ม.(เลือกวัสดุ ภายในห้อง)	ท่อน้ำทิ้ง	- ไม่ติดตั้ง STOP VALVE ขนาด 1/2" ที่ตำแหน่งสายฉีดชำระ - ฟลัชวาล์วและท่อระบายน้ำในห้องน้ำ, อ่างล้างหน้า, สายฉีดชำระใช้แบบ 2 ทางร่วมกับท่อระบายน้ำ - ไม่ให้รับจ้างตรวจสอบระบบท่อน้ำภายในอาคารก่อนดำเนินการ
		EQ	ตะแกรงกันกลิ่น ขนาด 2' 889 COTTO รุ่น CT 843 22P (HM)		




แสดงผนังบริเวณโถงบันไดขึ้น ที่อาคารธนาคารกรุงศรีอยุธยา สาขาบ้านนาโพธิ์

ELEVATION A
SCALE 1:150



CODE	DESCRIPTION
PT2	-สีทาผนังภายนอก - TOA S-1 NANO SILICONE WHITE CODE: E100
PT2A	-สีทาผนังบริเวณบันไดขึ้น ประเภท Acrylic Coating พร้อมระบบกันซึมและกันแดด
PT2B	-สีทาผนังภายนอกทางช่องบันไดขึ้น TOA HVC เพ้นพอร์ตติ้ง สีบลูส์ Port A+B ทาที่บริเวณบันได 1 เหนือ ทาสีสี TOA Shield 1 Nano สีกันน้ำภายนอก ทาที่บันได 2 เหนือ
WD	-งานฉาบผิวผนังบริเวณบันไดขึ้น พร้อมสีสีโกลด์ใหม่

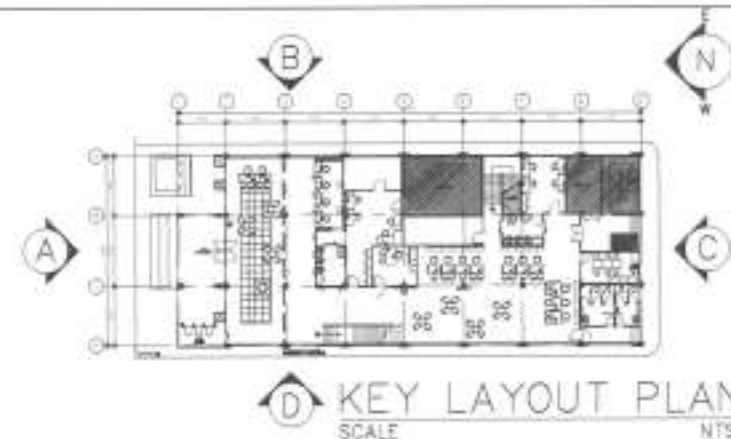

ธนาคารอาคารสงเคราะห์

ธนาคารอาคารสงเคราะห์ สำนักงานใหญ่
แผนผังอาคารสำนักงานและอาคารสาขา
สำหรับอาคารแบบ 8 อาคาร 2 ชั้น 4
เลขที่ 53 ถนนพหลโยธิน 9 แขวงบาง
กุ่มเขต 10310
โทรศัพท์ : (662) 202-1530
www.ghb.co.th

ชื่อโครงการ

ปรับปรุงอาคารสำนักงาน
ธนาคารอาคารสงเคราะห์ สาขาสุพรรณบุรี
ประจำปี 2567

แบบแสดง
ELEVATION A
ELEVATION B

มาตราส่วน 1:150

ผู้ออกแบบและเขียนแบบ

งานสถาปัตย์

นายพงษ์ศักดิ์ จันทสิทธิ์

งานสถาปัตย์

นายสุพรรณ จันทสิทธิ์

แก้ไขแบบ

ครั้งที่

วันที่

ชื่อ

ตำแหน่ง

วันที่

ชื่อ

ตำแหน่ง

วันที่

ชื่อ

ตำแหน่ง



ID4.1


ไฟล์เอกสารนี้จัดทำขึ้นโดยระบบอัตโนมัติ
หากพบข้อผิดพลาด กรุณาแจ้งทีมงาน



ELEVATION C
SCALE 1:150



CODE	DESCRIPTION
PT2	-สีทาผนังภายนอก - TOA S-1 NANO SILICONE WHITE CODE: E100
PT2A	-สีทาผนังรอบกันซึม ประตูหน้าต่าง Acrylic Coating พร้อมซ่อมแซมรอยร้าวฉาบฉวย
PT2B	-สีทาผนังภายนอกพาดช่องพื้นกระเบื้อง TOA HVC เพนเทรตติ้ง ซิลิโคน Part A+B ทาตั้งแต่ระดับ 1 เมตร จนถึง TOA Shield 1 Nano สีไม้ด้านภายนอก ทาถึง 2 เมตร
WD	-งานเคลือบสีโคนบริเวณหน้าต่างเดิม พร้อมสีโคนใหม่

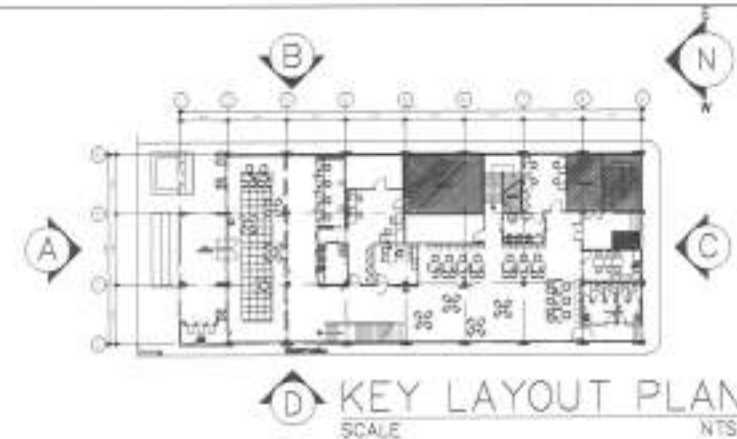

ธนาคารอาคารสงเคราะห์

ธนาคารอาคารสงเคราะห์ สำนักงานใหญ่
ฝ่ายบริหารสำนักงานและกิจการสาขา
ส่วนวิศวกรรมและออกแบบ อาคาร 2 ชั้น 4
เลขที่ 65 ถนนพหลโยธิน 9 แขวงบาง
กุ่มพลา 10310
โทรศัพท์ : (052) 202-1550
www.ghb.co.th

ชื่อโครงการ

บริษัทอสังหาริมทรัพย์
ธนาคารอาคารสงเคราะห์ สาขาอุบลราชธานี
ประจำปี 2567

แบบแสดง
ELEVATION C
ELEVATION D

มาตรฐาน 1:150

ผู้ออกแบบและเขียนแบบ

งานสถาปัตย์

นายสมชาย ใจดี

งานสถาปัตย์

นายสมชาย ใจดี

แก้ไขแบบ

ครั้งที่	รายละเอียด/เหตุผล	วันที่

วันที่

ID4.2

ใบนี้ใช้สำหรับงานนี้เท่านั้น ห้ามใช้เพื่อ
วัตถุประสงค์อื่น : ระบุ วัตถุประสงค์อื่นที่นอกเหนือจากนี้



[illegible]



สมาคมอาคารสงเคราะห์ สำนักรับผิดชอบ
ฝ่ายบริการสำนักงานและกิจการสถาปนา
สำนักงานและหอประชุม อาคาร 2 ชั้น 4
เลขที่ 53 ถนนพหลโยธิน แขวงปทุมวัน
กรุงเทพฯ 10310
โทรศัพท์ : (662) 202-1538
www.dhb.co.th

ชื่อโครงการ

ปรับปรุงเอกสารสำนักงาน
คณะกรรมการส่งเสริมการค้า สภาอุตสาหกรรม
ประจำปี 2567

ឈ្មោះអ្នកបង្ហាញ ២

1:50

SECRETARY OF THE ARMY

[illegible]

សេចក្តីសង្ខេប ទំព័រ ៧១៩

01/05/2017 10:00:00

1678 ត្រូវបានកំណត់ តាមការស្រាវជ្រាវ

แก้ไขแบบ

date	description, amount	bal
------	---------------------	-----

1	2	
---	---	---	---	---	---	---	---	---	----	----	-----


0	1	2	
---	---	---	---	---	---	---	---	---	---	----	----	-----

မူလအကျဉ်းချုပ်	စီမံကိန်းအကျဉ်းချုပ်
----------------	----------------------

1054

ไม่ปฏิเสธว่าเมื่อมีการเปลี่ยนแปลงแล้ว การปฏิบัติก็เปลี่ยน

အကျဉ်းချုပ် : ဘဏ္ဍာရေးနှင့် ဖွံ့ဖြိုးရေး ဝန်ကြီးဌာန

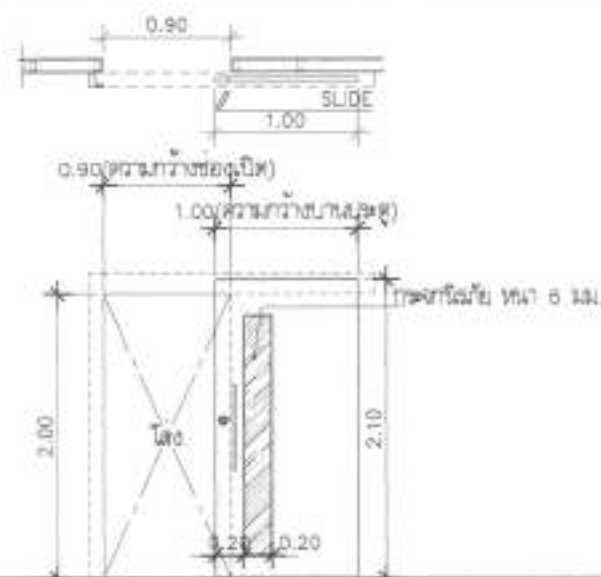

ชนิดปะการัง	ปะการังบานหรือไม่มี กุหลาบในแนวตื้น
วงรอบ	โล่งมีเนื้อแข็ง
กรอบบาน	โครงไม้เนื้อแข็ง กว้างน้อยกว่า 6 ซม. ความหนาบาน 35 มม.
ลู่ปาก	กระดกด้วย หมา 6 ซม.
วัสดุผิว	ผิวสีน้ำตาลในแนวตื้น 3200UN ขอบ Formica สีดำเขียนลาย
อุปกรณ์	มาตรฐานตามข้อ 5.1.1

ชนิดประตู	ประตูบานเปิดอลูมิเนียม + ซ่อนลวด
ขนาด	กรอบอลูมิเนียม ขนาด 2"X3" ทน 1.2 มม. ใส่น้ำ
กรอบบาน	ประตูกรอบบานอลูมิเนียม ขนาด 1 1/2"X3" ทน 1.2 มม. ใส่น้ำ กระดาษ 8 มม.
ลูกบิด	กระดากี่เหลี่ยม ทน 6 มม.
ฉลุลวด	ใช้ฉลุลวดชนิดอลูมิเนียม 3200UN 300 Formica ปิดผิวบาน
อุปกรณ์	ชุดอุปกรณ์ยึด VWP PULL HANDLE PRODUCT : (H0 157) size/mm (1) 1800 (D) 140 (D) 120 (H) 45 มีรูเจาะ 1 รู 1/2" holeline ปิดผิวบาน

ซีเมนต์ประจุ	ประจุบานเปิดเดียว และเกิดไม้ระแนงอากาศ
วงกบ	ไม้เนื้อแข็ง 2"x4" ทำสีน้ำมันสีขาว
ฉล. กรอบบาน	โครงไม้เนื้อแข็ง ทุ้มขัดยาทางขึ้น ทน 5 มม. และเกิดไม้ระแนงอากาศ ทำสีน้ำมันสีขาว ความหนาบาน 35 มม.
โกลีตัว	กรุพลาธิการจีนเบด สีเทาขาว 320DUN # FORMICA ทั้ง 2 ด้าน
อุปกรณ์	บานพับ : NON-MORTIS HINGS รหัส 926.96.100 BY:HAFELE (บานพับ 4 ตัว/บาน) DOOR STOP : WALL MOUNTED DOOR STOP รหัส 938.10.400 BY:HAFELE ฮาร์ดแวร์ : อุปกรณ์ รหัส 911.84.266



(๑7) ประตู Block Office/ห้องเก็บของ	
ชนิดประตู	ประตูบานเปิดเดี่ยว กระจกใสอลูมิเนียม สีขาวเงาใสกระจก ขนาด 0.80x2.00 ม.
วงกบ	วงกบอลูมิเนียม 100.02+100.07 ของ ALLOY หรือเทียบเท่า
กรอบบาน	โครงไม้เนื้อแข็ง ทุ้มสีน้ำตาลทาสีขาว 6 มม. ความหนาบาน 35 มม.
ลูกบิด	โลหะของดีลักซ์สแตนเลส ขนาด 8 ซม. (FLOAT GLASS) & TGSC หรือเทียบเท่า
วัสดุผิว	ปิดผิวด้วยแผ่นอลูมิเนียม 320GUN ของ Formica หรือเทียบเท่า
อุปกรณ์	ใช้ประตูชุด : DOOR CLOSER TS 1000 (SILVER) LATCHING ACTION VALVE ADJUSTABLE รหัส 931.16.919 BY:HAFELE บานพับ : NON-MORTIS HINGS, รหัส 926.96.100 BY:HAFELE (บานพับ 4 ตัว/บาน) DOOR STOP : FLOOR MOUNTED DOOR STOP รหัส 937.53.700 BY:HAFELE
ราคาประตู	ราคาประตู : ราคาประตู รหัส 911.64.266





F-1A

TELLER UNIT (W120xD110xH105)cm.

TOP กรุหินแกรนิตดำเกล็ดทอง เจียรขอบ 45 องศา

โครงโต๊ะไม้ MDF BOARD หนา 10 mm.

ปิดผิวลามิเนต White Jade 7377HG #FORMICA หรือเทียบเท่า

บัวพื้นปิดผิวลามิเนต รหัส B2052 Brushed Copper Aluminium

#FORMICA หรือเทียบเท่า



F-1B

TELLER UNIT (W140xD110xH105)cm.


TOP กรุหินแกรนิตดำเกล็ดทอง เจียรขอบ 45 องศา

โครงโต๊ะไม้ MDF BOARD หนา 10 mm.

ปิดผิวลามิเนต White Jade 7377HG #FORMICA หรือเทียบเท่า

บัวพื้นปิดผิวลามิเนต รหัส B2052 Brushed Copper Aluminium

#FORMICA หรือเทียบเท่า

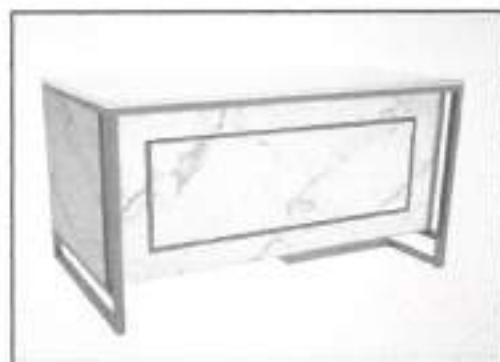

F-2A(L,R)

เปิดตู้ลิ้น (W120xD70xH75)cm. พร้อมตู้ลิ้นโต๊ะลอยตัว

ขาโครงสแตนเลสทำสี COPPER โครงโต๊ะไม้ MDF BOARD หนา 10 mm.

ปิดผิวลามิเนต White Jade 7377HG #FORMICA หรือเทียบเท่า

หน้าโต๊ะติดผิว ALLOY Pink Gold Hairline 5 mm. (ติดแบบตัว)

TOP กรุหินเทียมสีขาว No.SPL559 STARLY WHITE

#TIFFANY DECOR เจียรขอบ 45 องศา

(เจาะรู GROMMET ข้าย-ขวา)



F-2B(L,R)

เปิดตู้ลิ้น (W140xD70xH75)cm. พร้อมตู้ลิ้นโต๊ะลอยตัว

ขาโครงสแตนเลสทำสี COPPER โครงโต๊ะไม้ MDF BOARD หนา 10 mm.


ปิดผิวลามิเนต White Jade 7377HG #FORMICA หรือเทียบเท่า

หน้าโต๊ะติดผิว ALLOY Pink Gold Hairline 5 mm. (ติดแบบตัว)

TOP กรุหินเทียมสีขาว No.SPL559 STARLY WHITE

#TIFFANY DECOR เจียรขอบ 45 องศา

(เจาะรู GROMMET ข้าย-ขวา)

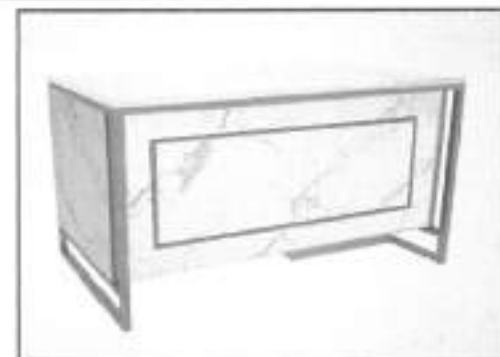

F-3A(L,R)

ลิ้นเชื้อ/บริหารหนี้ (W120xD70xH75)cm. พร้อมตู้ลิ้นโต๊ะลอยตัว

ขาโครงสแตนเลสทำสี COPPER โครงโต๊ะไม้ MDF BOARD หนา 10 mm.

ปิดผิวลามิเนต White Jade 7377HG #FORMICA หรือเทียบเท่า

หน้าโต๊ะติดผิว ALLOY Pink Gold Hairline 5 mm. (ติดแบบตัว)

TOP กรุหินเทียมสีขาว No.SPL559 STARLY WHITE

#TIFFANY DECOR เจียรขอบ 45 องศา

(เจาะรู GROMMET ข้าย-ขวา)



F-3B(L,R)

ลิ้นเชื้อ/บริหารหนี้ (W140xD70xH75)cm. พร้อมตู้ลิ้นโต๊ะลอยตัว

ขาโครงสแตนเลสทำสี COPPER โครงโต๊ะไม้ MDF BOARD หนา 10 mm.


ปิดผิวลามิเนต White Jade 7377HG #FORMICA หรือเทียบเท่า

หน้าโต๊ะติดผิว ALLOY Pink Gold Hairline 5 mm. (ติดแบบตัว)

TOP กรุหินเทียมสีขาว No.SPL559 STARLY WHITE

#TIFFANY DECOR เจียรขอบ 45 องศา

(เจาะรู GROMMET ข้าย-ขวา)

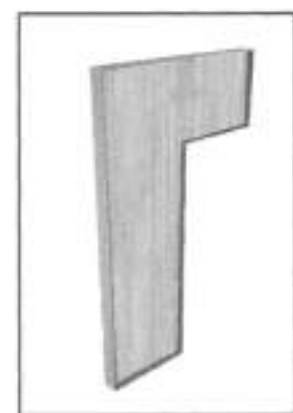

F-04

แผ่นข้างโครงไม้ particle board

ปิดผิวลามิเนตลายไม้ Combi Rovere

BY:EDL CODE:EWE4010N

ปิดขอบ ALLOY PINK GOLD HL



F-5

ตู้หลังโต๊ะทำงาน (W60xD40xH75)cm.

TOP โครงไม้ particle board ปิดผิวลามิเนตลายไม้ Combi Rovere

BY:EDL CODE:EWE4010N

หน้าบาน/ด้านข้าง โครงไม้ particle board ปิดผิวลามิเนตสีเทาอ่อน 1302UN FORMICA

มีดจับบานพับ + ติดกาวแฉกยึดแบบพับได้

F-6

ตู้หลังโต๊ะทำงาน (W70xD40xH75)cm.

TOP โครงไม้ particle board ปิดผิวลามิเนตลายไม้ Combi Rovere

BY:EDL CODE:EWE4010N

หน้าบาน/ด้านข้าง โครงไม้ particle board ปิดผิวลามิเนตสีเทาอ่อน 1302UN FORMICA

มีดจับบานพับ + ติดกาวแฉกยึดแบบพับได้

- หมายเหตุ :
- ตารางแสดงขนาดหน้างานอ้างอิงจากพื้นที่ใช้สอยเท่านั้น
 - รายละเอียดโครงสร้างระบุเทียบเท่า
 - ผู้รับจ้างต้องนำแบบไปพิจารณาจากหน้างาน



ธนาคารอาคารสงเคราะห์

ธนาคารอาคารสงเคราะห์ สำนักงานใหญ่
ฝ่ายบริหารสำนักงานและการสาขา
ส่วนวิศวกรรมและออกแบบ อาคาร 2 ชั้น 4
เลขที่ 63 ถนนพหลโยธิน 9 แขวงบาง
กุ่ม กทม 10310
โทรศัพท์ : (662) 202-1530
www.ghb.co.th

ชื่อโครงการ

ปรับปรุงอาคารสำนักงาน
ธนาคารอาคารสงเคราะห์ สาขาอุบลราชธานี
ประจำปี 2567

แบบแสดง
รูปแบบเพดานโครงสร้าง 1

มาตรฐาน NTS.

ผู้ออกแบบและเขียนแบบ

สถาปนิก/วิศวกร

นายพชรกร จันทวิทย์

สถาปนิก/วิศวกร

นายสุพจน์ คำสิงห์

แก้ไขแบบ

ครั้งที่	รายละเอียดการแก้ไข	วันที่

แบบที่ 1

ID: 6.1

ให้ใช้ตามแบบที่แนบมา
หมายเหตุ : 1.ชุด แบบที่ 1 และ 2 เป็นแบบที่





FB-1A

- โต๊ะวาง (W100xD70xH75)cm.
TOP ไม้ particle board ปิดผิวเมลามีน สีเทาปูซีโน (METRO MOCCA MD641)
ขาโครงเหล็กสีเทาอ่อน PES-1011T

FB-1B

- โต๊ะวาง (W120xD70xH75)cm.
TOP ไม้ particle board ปิดผิวเมลามีน สีเทาปูซีโน (METRO MOCCA MD641)
ขาโครงเหล็กสีเทาอ่อน PES-1011T

FB-1C

- โต๊ะพนักงาน (W140xD70xH75)cm.
TOP ไม้ particle board ปิดผิวเมลามีน สีเทาปูซีโน (METRO MOCCA MD641)
ขาโครงเหล็กสีเทาอ่อน PES-1011T
มีปัทมาใต้โต๊ะผิวเมลามีนสีเทาอ่อน (METRO MD202) + รางไฟใต้โต๊ะ
(เจาะรู GROMMET ข้าง-ขวา)



FB-2

- โต๊ะเข่ามุม (W70xD70xH75)cm.
TOP ไม้ particle board ปิดผิวเมลามีน สีเทาปูซีโน (METRO MOCCA MD641)
ขาโครงเหล็กสีเทาอ่อน PES-1011T



FB-3

- โต๊ะทำงานห้องครัวหน้าสวนบิหารนเน็ค / ห้องผู้จัดการเขต
(W160xD80xH75)cm.
TOP ไม้ particle board ปิดผิวเมลามีน สีเทาปูซีโน (METRO MOCCA MD641)
ขาโครงเหล็กสีเทาอ่อน PES-1011T
มีปัทมาใต้โต๊ะผิวเมลามีนสีเทาอ่อน (METRO MD202) + รางไฟใต้โต๊ะ
(เจาะรู GROMMET ข้าง-ขวา)



FB-4

- MOBILE CABINET (W40xD50xH65)cm.
โครงไม้ particle board
TOP ปิดผิวเมลามีน สีเทาปูซีโน (METRO MOCCA MD641)
/ ด้านข้าง-หน้าด้านข้าง ผิวเมลามีน สีเทาอ่อน (METRO MD202)

หมายเหตุ - ตรวจสอบประสิทธิภาพการใช้งานก่อนติดตั้งในพื้นที่ใช้งาน
- ตรวจสอบความปลอดภัยของระบบไฟฟ้าก่อนใช้
- ผู้ใช้จำเป็นต้องอ่านคู่มือการใช้งานก่อนใช้งาน



FB-5

- ตู้เอกสารตั้ง (2x1 PRINTER) (W80xD50xH80)cm.
บานเปิดไม้ ไม้พ่นสี 2 ชั้น
โครงไม้ particle board
TOP ผิวเมลามีน สีเทาปูซีโน (METRO MOCCA MD641)
/ ด้านข้าง-หน้าบาน ผิวเมลามีน สีเทาอ่อน (METRO MD202)



FB-6

- ตู้เอกสารวาง (W80xD40xH180)cm.
ด้านบนเปิดโล่งไม้พ่นสี 2 ชั้น / ด้านล่างบานเปิดไม้ ไม้พ่นสี 2 ชั้น
โครงไม้ particle board
TOP ผิวเมลามีน สีเทาปูซีโน (METRO MOCCA MD641)
/ ด้านข้าง-หน้าบาน ผิวเมลามีน สีเทาอ่อน (METRO MD202)



FB-7

- ตู้เอกสารสูง (W80xD40xH200)cm. บานเปิดไม้ ไม้พ่นสี 5 ชั้น
โครงไม้ particle board
TOP ผิวเมลามีน สีเทาปูซีโน (METRO MOCCA MD641)
/ ด้านข้าง-หน้าบาน ผิวเมลามีน สีเทาอ่อน (METRO MD202)



FB-8

- โต๊ะประชุม พับขาเก็บได้ (W140xD70xH75)cm.
TOP ไม้ particle board ปิดผิวเมลามีน สีเทาปูซีโน (METRO MOCCA MD641)
มีปัทมาใต้โต๊ะผิวเมลามีน สีเทาอ่อน (METRO MD202)
ขาโครงเหล็กทอกลม รูปโครงมียม

FB-9

- โต๊ะประชุม พับขาเก็บได้ (W160xD70xH75)cm.
TOP ไม้ particle board ปิดผิวเมลามีน สีเทาปูซีโน (METRO MOCCA MD641)
มีปัทมาใต้โต๊ะผิวเมลามีน สีเทาอ่อน (METRO MD202)
ขาโครงเหล็กทอกลม รูปโครงมียม



S-1A

- ลกรีนอะคริลิกกันหน้าโต๊ะ (W120xH40)cm. หนา 1.8 มม.
สีขาวรุ่น P018 (สำหรับโต๊ะกว้าง 1.40 m.)

S-1B

- ลกรีนอะคริลิกกันหน้าโต๊ะ (W140xH40)cm. หนา 1.8 มม.
สีขาวรุ่น P018 (สำหรับโต๊ะกว้าง 1.60 m.)



ธนาคารอาคารสงเคราะห์

ธนาคารอาคารสงเคราะห์ สำนักงานใหญ่
ฝ่ายบริหารสำนักงานและกิจการสาขา
ส่วนกลางและสาขาส่งออก อาคาร 2 ชั้น 4
เลขที่ 63 ถนนพหลโยธิน 9 แขวงบาง
กุ่มพลา 10310
โทรศัพท์ : (662) 202-1550
www.ghb.co.th

ชื่อโครงการ

ปรับปรุงอาคารสำนักงาน
ธนาคารอาคารสงเคราะห์ สาขาส่งออก
ประจำปี 2567

แบบแสดง
รูปแบบเฟอร์นิเจอร์ 3

มาตรฐาน NTS.

ผู้ออกแบบและเขียนแบบ

กรมศิลปากร

นายสมชาย ช่างเหล็ก

นายสมชาย ช่างเหล็ก

นายสมชาย ช่างเหล็ก

แก้ไขแบบ

วันที่	นายสมชาย/นางสมใจ	วันที่

นายสมชาย ช่างเหล็ก

06.3

ใช้สำหรับบันทึกการแก้ไขแบบ



CH-2

เก้าอี้ทำงานผู้จัดการ

พนักพิงสูง ไฮโครลิก เบาะนั่งบุหนังเทียม
พนักพิงผ้าตาข่าย สีดำทั้งตัว

ตัวแทนจำหน่าย - บริษัท เมอร์วินเพอร์ จำกัด

- บริษัท เพอร์เฟ็คท์ ออฟฟิศ เฟอร์นิเจอร์ จำกัด

- บริษัท แพรคติก้า จำกัด



CH-3

เก้าอี้ทำงานพนักงาน

พนักพิงกลาง ไฮโครลิก เบาะนั่งบุหนังเทียม
พนักพิงผ้าตาข่าย สีดำทั้งตัว

ตัวแทนจำหน่าย - บริษัท เมอร์วินเพอร์ จำกัด

- บริษัท เพอร์เฟ็คท์ ออฟฟิศ เฟอร์นิเจอร์ จำกัด

- บริษัท แพรคติก้า จำกัด

หมายเหตุ - ควรตรวจสอบก่อนนำเก้าอี้ไปใช้ก่อนการใช้งาน
- การดูแลรักษาควรระวังอย่าให้เปียกน้ำ
- ผู้ใช้เก้าอี้ควรอ่านคู่มือการใช้งานก่อนใช้งาน




CH-5

VISITOR CHAIR

ที่นั่งและพนักพิง PP เบาะหนัง PU รุ่นทิวลิปบุ๊คเลตวิชดูขึ้น
วัสดุ - ไม้บิชิลิคัม

ตัวแทนจำหน่าย - Fur-8 หรือเทียบเท่า

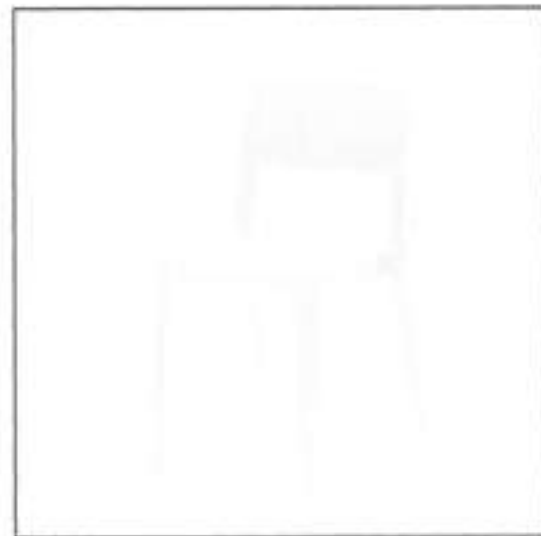

CH-10

เก้าอี้ PANTRY

วัสดุ พลาสติกขึ้นรูป สีขาว CODE: PNG9169

ตัวแทนจำหน่าย PRIONEER หรือเทียบเท่า



CH-9

โต๊ะกลาง รุ่น FURDINI CUZCO-3

ขนาด 11 โสม โปรติคส์ เซ็นเตอร์ จำกัด



F-14

ตู้โชว์กระจกใสขาว สำหรับโชว์สินค้า สีขาว

ขนาด (W40xD40xH162)cm.

รุ่น Gaelan - SC40 แบบรุ่น LOOM5

ตัวแทนจำหน่าย #Design Square หรือเทียบเท่า



F-16

โต๊ะกลม หักประชนชนหนึ่ง (W90xH75)cm.

TOP ไม้ particle board ปีกผิวเมลามีน สีขาว

/ ขาเหล็กกลม 4" สีขาว



ธนาคารอาคารสงเคราะห์

ธนาคารอาคารสงเคราะห์ สำนักงานใหญ่
ฝ่ายบริหารสำนักงานและการตลาด
ส่วนวิศวกรรมและออกแบบ อาคาร 2 ชั้น 4
เลขที่ 63 ถนนพหลโยธิน แขวงสาม
กฤตบุรี 10310
โทรศัพท์ : (882) 202-1530
www.ghb.co.th

ชื่อโครงการ

ปรับปรุงอาคารสำนักงาน
ธนาคารอาคารสงเคราะห์ สาขาอุบลราชธานี
ประจำปี 2567

แบบแสดง
รูปแบบเฟอร์นิเจอร์ 4

มาตรฐาน NTS.

ผู้ออกแบบและเขียนแบบ

สถาปนิก/วิศวกร

นายสมชาย ใจดี

นายสมชาย ใจดี

นายสมชาย ใจดี

แก้ไขแบบ

ครั้งที่	แบบเดิม/รายละเอียด	วันที่

แบบที่ ID6.4

ใบนี้ใช้สำหรับแสดงแบบเท่านั้น ห้ามใช้เพื่อ
ขายหรือ วัสดุ อุปกรณ์ งานอื่นที่ไม่เกี่ยวข้อง



ธนาคารอาคารสงเคราะห์

ธนาคารอาคารสงเคราะห์ สำนักงานใหญ่
ฝ่ายบริหารสำนักงานและกิจการสาขา
ส่วนกลางและภูมิภาค อาคาร 2 ชั้น 4
เลขที่ 63 ถนนพหลโยธิน 9 แขวงบาง
กุ่มพลา 10310
โทรศัพท์ : (662) 202-1530
www.ghb.co.th

ชื่อโครงการ

บริษัทอาคารสำนักงาน
ธนาคารอาคารสงเคราะห์ สาขาอาคารพาณิชย์
ประจำปี 2567

แบบแสดง
แบบขยายงานป้าย 1

มาตรฐาน: NTS.

ผู้ออกแบบและเขียนแบบ

นางสาวกัญญา

นายพชรกร จันทร์แก้ว

นางสาวกัญญา

นายพชรกร จันทร์แก้ว

แก้ไขแบบ

ครั้งที่	รายละเอียด/หมายเหตุ	วันที่

วันที่: / /


ID: 5

ให้ใช้ตามแบบที่กำหนดไว้ ห้ามแก้ไขแบบ
หมายเหตุ : ให้ออกแบบตามแบบที่กำหนดไว้


- หมายเหตุ :
- ตรวจสอบและพิจารณาว่าข้อมูลที่ได้ให้มีความถูกต้อง
 - รายละเอียดของวัสดุและสีที่ใช้
 - ผู้รับจ้างต้องนำแบบไปพิจารณาความเหมาะสม

***ให้ธนาคารพิจารณาแบบและข้อความ
ก่อนดำเนินการผลิตและติดตั้ง


FS

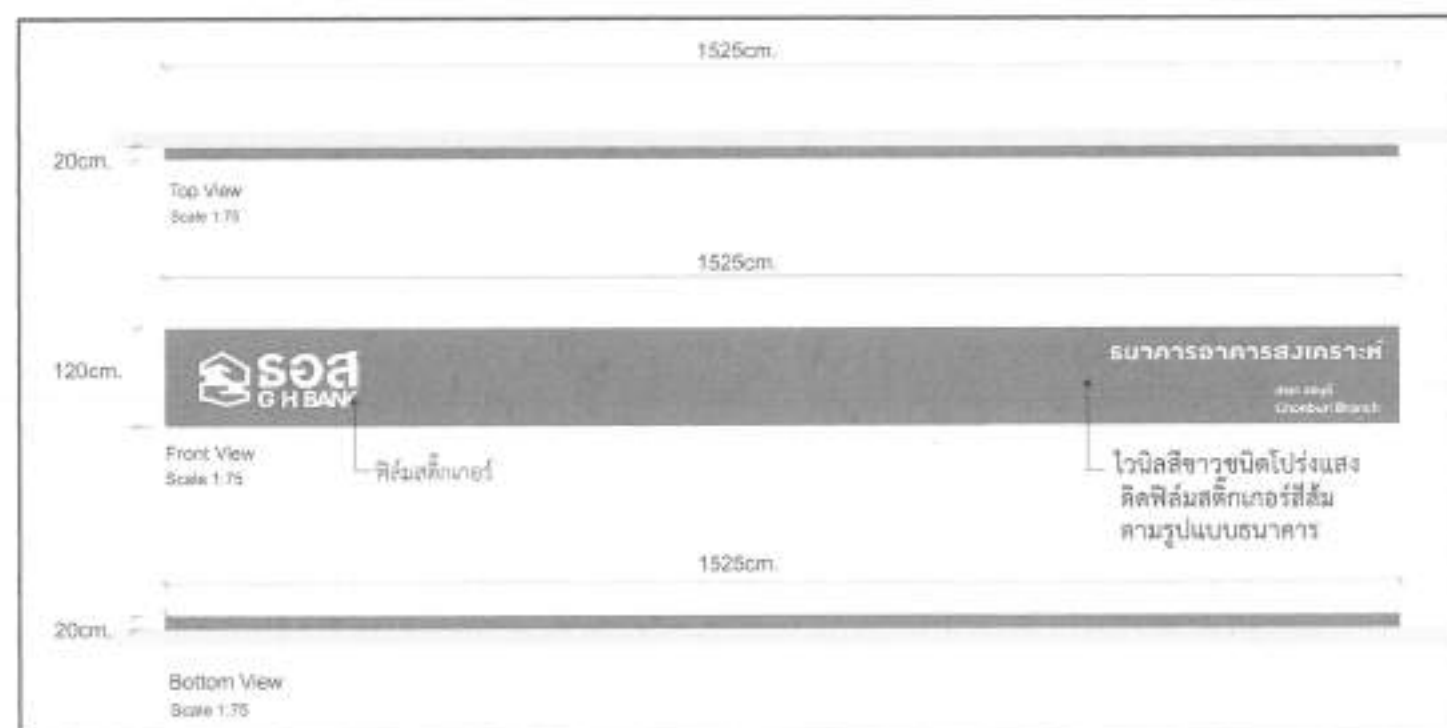


EIB

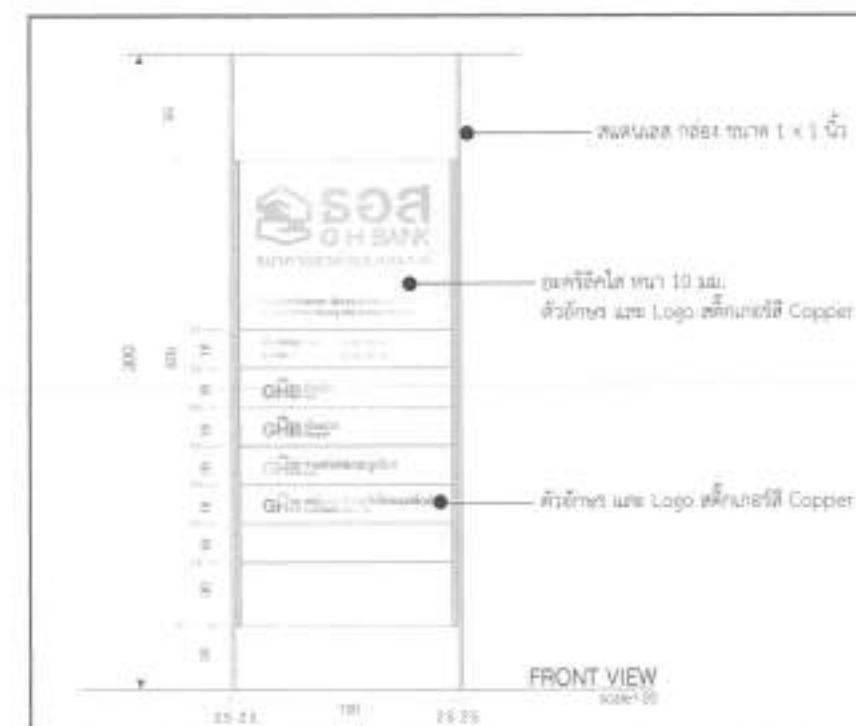

PN-1

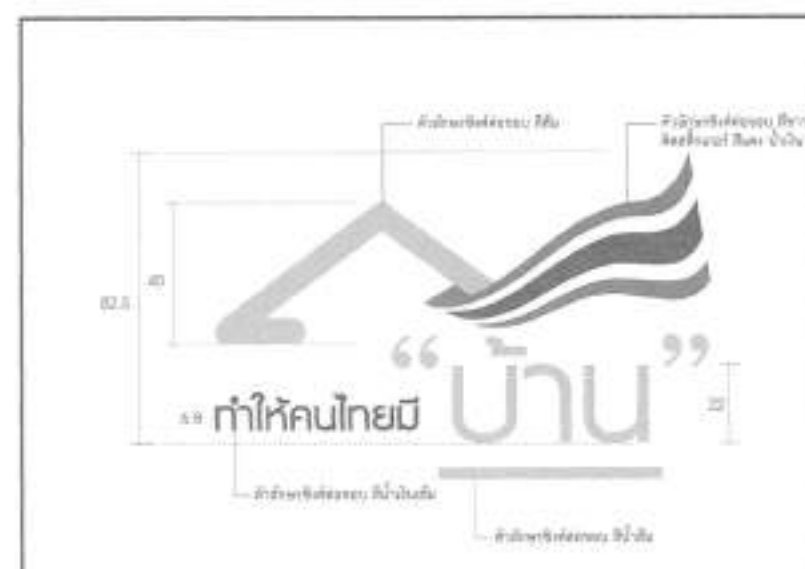


PN-2

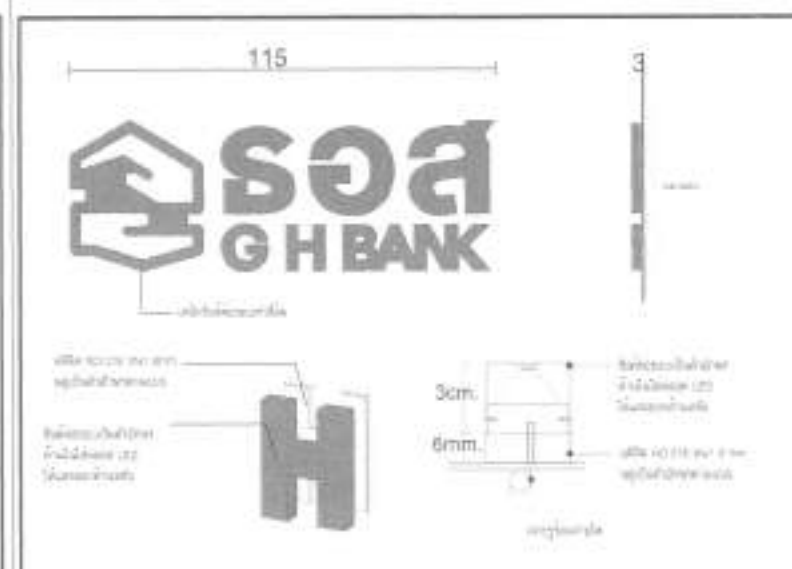

RSA




DSB

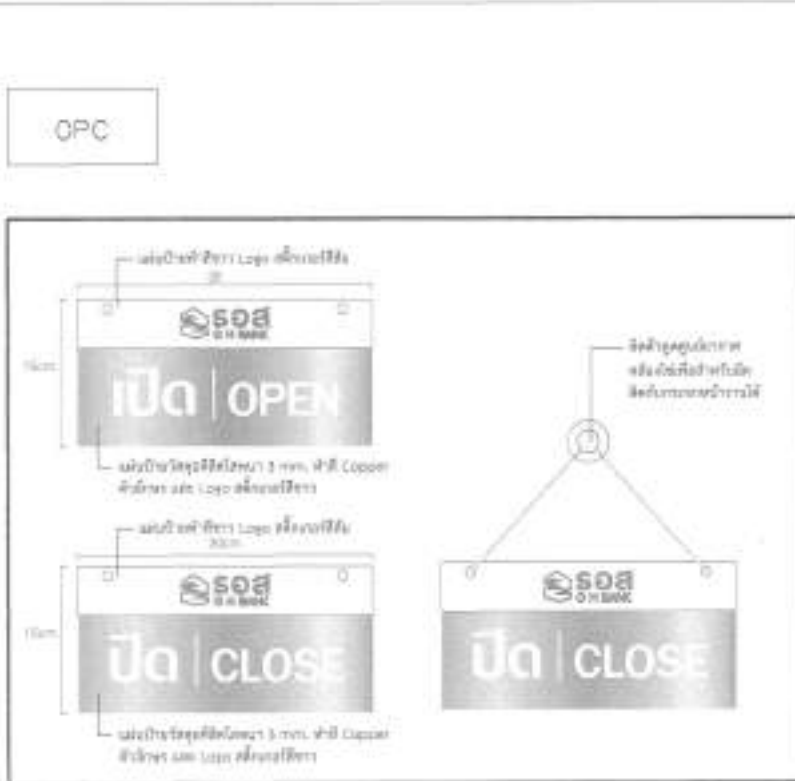


GPC

SR

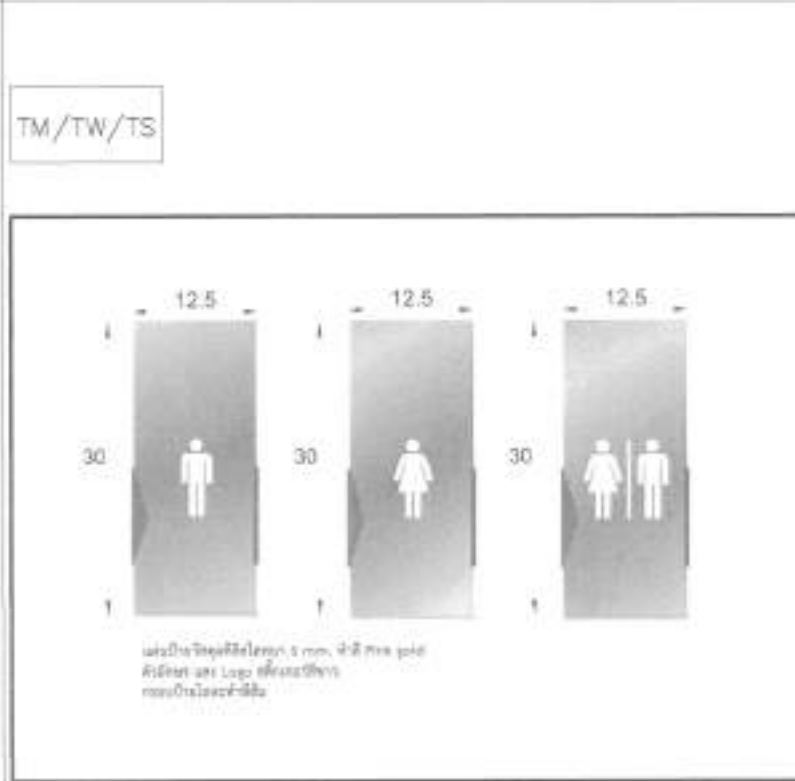

TM/TW/TS

RNA

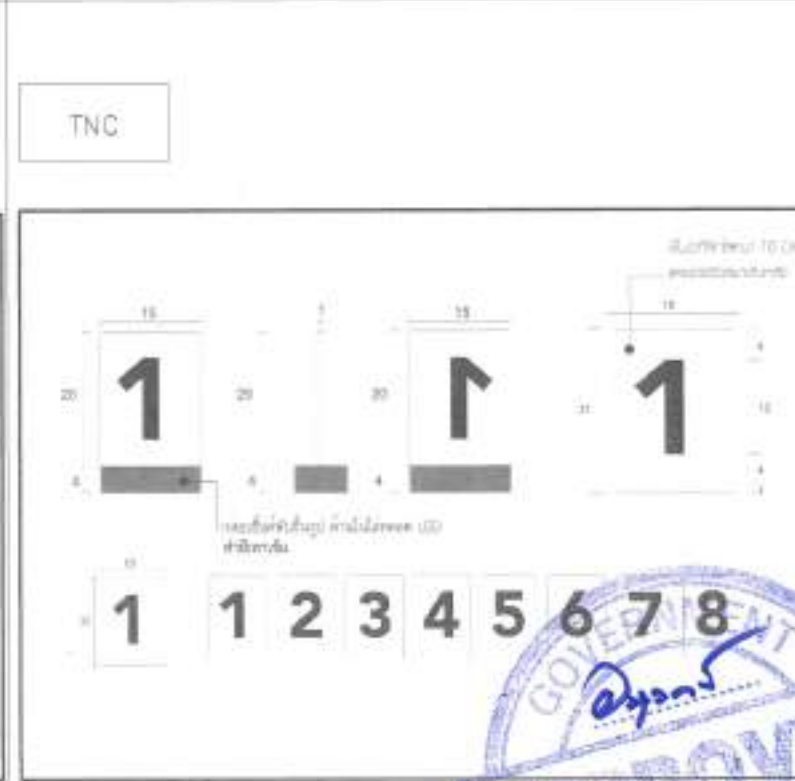

TNC

บทบาทครู	- ตรวจสอบและประเมินผลจากงานเขียนก่อนนำมารวบรวมเพื่อจัดพิมพ์เป็นนิพนธ์ - ภายหลังเสร็จสิ้นโครงการมอบรางวัลเกียรติยศแก่ - ผู้มีคำจำกัดความสั้นที่สุดให้พิจารณาจากคำนิยามการ
----------	--

***ให้ธนาคารอนุมัติรูปแบบบัญชีและข้อความ
ก่อนดำเนินการขอสินเชื่อและเปิดบัญชี



ธนาคารอาคารสงเคราะห์

สมาคมอาชีวอนามัยและความปลอดภัย
ฝ่ายวิชาการสำนักงานคณะกรรมการ
การศึกษาแห่งชาติ อาคาร 2 ชั้น 4
เลขที่ 83 ถนนพหลโยธิน 8 แขวงบาง
กุ่มวาศ 10310
โทรศัพท์ : (662) 202-1530
www.gtb.co.th

ชื่อโครงการ

บริษัท อุตสาหกรรมสี จำกัด
 ๓๓๓ ถนนสุขุมวิท แขวงคลองเตย
 เขตวัฒนา กรุงเทพมหานคร ๑๐๑๑๐

แบบแสดง
แบบขยายงานท้าย 2

अंतराष्ट्रीय NTS.

2. 10. 1991

ចំណាត់ថ្នាក់ស្រាវជ្រាវ

นายแพทย์สาธารณสุขจังหวัด 

STUDY NUMBER: T1EUE1707

រោងចក្រចេក គំរោងដំបូង

แก้ไขแบบ

အမျိုးအမည်	အမျိုးအမည်	အမျိုးအမည်
အမျိုးအမည်	အမျိုးအမည်	အမျိုးအမည်

Year	Value	Unit
2000	100	100
2001	100	100
အမျိုးအမည်	နိုင်ငံခြားသား/အမျိုးသား
------------	--------------------------

ID6.6:

1066
2

ใบนี้ใช้สำหรับทำใบกำกับสินค้าเท่านั้น ห้ามใช้ใบนี้ขาย


ឈ្មោះអ្នកបោះឆ្នោត : លោក ហ៊ុន សែន

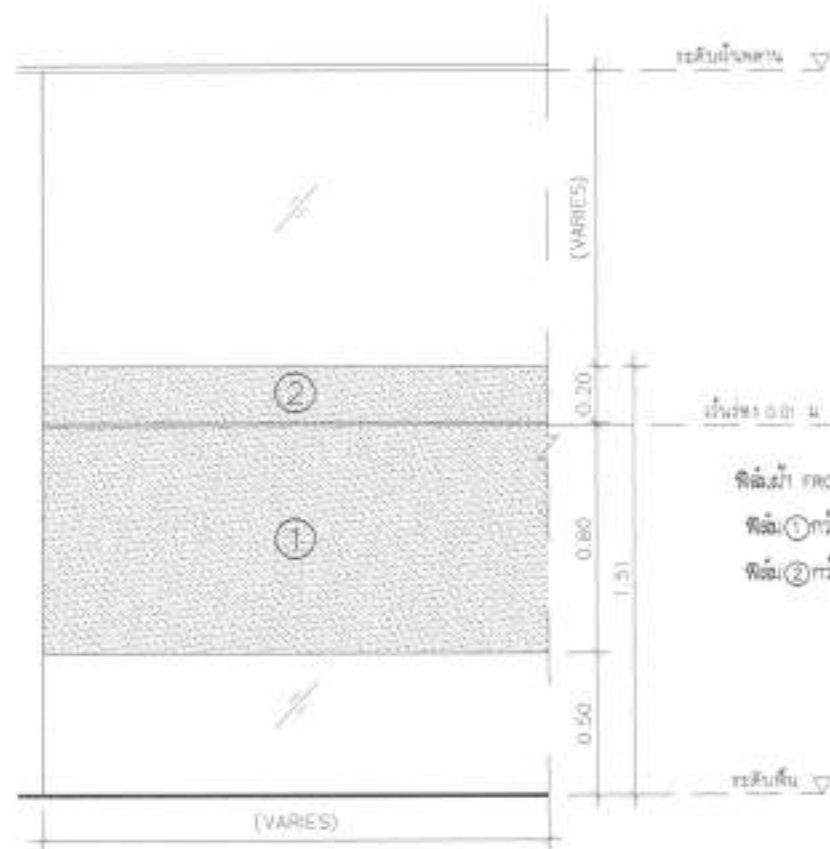


ฟิล์มสี FROSTED CRYSTAL (7725-324) ขนาด 3M หรือเทียบเท่า
 ฟิล์ม ① กว้าง 0.80 ม.
 ฟิล์ม ② กว้าง 0.20 ม.

แบบขยายติดตั้งกระจก FM1
 SCALE 1:25

- หมายเหตุ :
- ตรวจสอบรายละเอียดหน้างานก่อนทำการติดตั้งหรือเริ่มงาน
 - รายละเอียดวัสดุตามระบุหรือเทียบเท่า
 - ผู้รับจ้างต้องนำเสนอวัสดุให้พิจารณาก่อนดำเนินการ

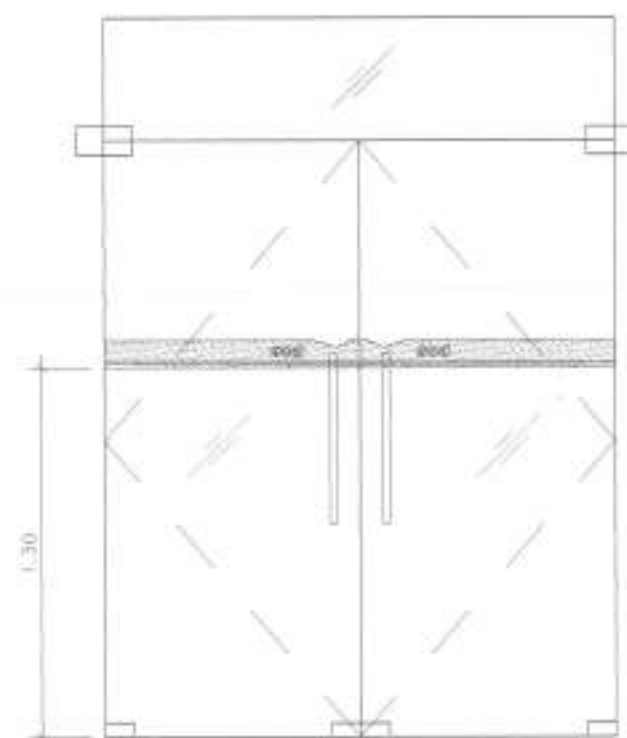

แบบขยายติดตั้งกระจก SS
 SCALE 1:25

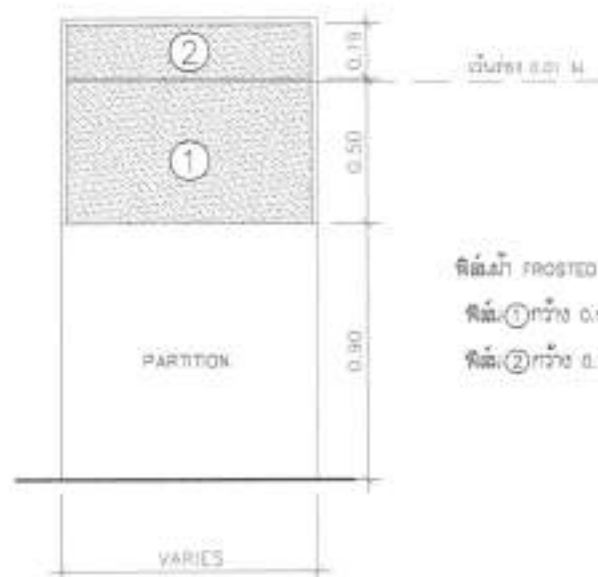

ฟิล์มสี FROSTED CRYSTAL (7725-324) ขนาด 3M หรือเทียบเท่า
 ฟิล์ม ① กว้าง 0.50 ม.
 ฟิล์ม ② กว้าง 0.19 ม.

แบบขยายติดตั้งกระจก FM2
 SCALE 1:25



ธนาคารอาคารสงเคราะห์

ธนาคารอาคารสงเคราะห์ สำนักงานใหญ่
 ฝ่ายบริหารสำนักงานและกิจการสาขา
 ส่วนวิศวกรรมและออกแบบ อาคาร 2 ชั้น 4
 เลขที่ 55 ถนนพหลโยธิน 9 แขวงจตุจักร
 กรุงเทพฯ 10310
 โทรศัพท์ : (662) 202-1530
 www.sogb.co.th

ชื่อโครงการ

ปรับปรุงอาคารสำนักงาน
 ธนาคารอาคารสงเคราะห์ สาขาสุนทรเวช
 ประจำปี 2567

แบบแสดง
 แบบขยายงานติดตั้งฟิล์ม

มาตรฐาน 1:25

ผู้ออกแบบและเขียนแบบ

สถาปนิก/วิศวกร

นายพชร จันทะสิทธิ์

งานออกแบบก่อสร้างอาคาร

นายสุพจน์ ศักดิ์สิทธิ์

แก้ไขแบบ

ครั้งที่	รายละเอียดแก้ไข	วันที่

เลขที่ 106.7

วันที่รับส่งเอกสาร/แบบร่าง

วันที่รับส่งเอกสาร/แบบร่าง

วันที่รับส่งเอกสาร/แบบร่าง

วันที่รับส่งเอกสาร/แบบร่าง

ชื่อโครงการ

ปรับปรุงอาคารสำนักงาน
ธนาคารอาคารสงเคราะห์ สาขาอุบลราชธานี
ประจำปี 2567

แบบแสดง

มาตรฐาน

ผู้ออกแบบและเขียนแบบ

งานสถาปัตยกรรม

นายคณกร จำเริญรัตน์

งานควบคุมการก่อสร้าง

นายสุพจน์ คำสิงห์

แก้ไขแบบ

ครั้งที่	แบบแก้ไข/รายละเอียด	วันที่

วันที่ อนุมัติ/แก้ไข

EE.01

ไฟล์ชื่อแบบ: 1.2.67 1.2.67

ELECTRICAL SYSTEM		ELECTRICAL SYSTEM		LIGHTING SYSTEM		CCTV SYSTEM	
SYMBOL	DESCRIPTION	SYMBOL	DESCRIPTION	SYMBOL	DESCRIPTION	SYMBOL	DESCRIPTION
	MAIN DISTRIBUTION BOARD;MDB		TEMPERATURE ACTUATED NORMALLY CLOSE				RELAY
	SUB DISTRIBUTION BOARD,PANEL BOARD		TIME-DELAYED ON DELAY NORMALLY CLOSE		(LIGHTING DESCRIPTION SEE EE-08)		ALARM BELL 6"
	VOLT-SELECTOR SWITCH		LIQUID LEVEL ACTUATED NORMALLY CLOSE				COLOR CCTV MONITOR LCD 21"
	AMP-SELECTOR SWITCH		CHANGE-OVER CONTACT				DIGITAL VIDEO RECORDER
	CIRCUIT BREAKER FIXED TYPE		CHANGE-OVER CONTACT OVERLOAD				COLOR VIDEO CAMERA FIXED TYPE W/HOUSING.
	CIRCUIT BREAKER DRAW OUT TYPE		BUZZER ALARM				COLOR VIDEO CAMERA FIXED TYPE W/DOME HOUSING
	INTEGRATE METER(DIGITAL)		MAGNETIC CONTACTOR				TRANSFORMER 220/24VAC. W/FUSE
	VOLT METER		COIL MAGNETIC CONTACTOR OR RELAY				
	AMMETER		PNEUMATIC TIMER MOUNTED ON THE CONTACTOR		2P+G 10A, 250 A. SIMPLEX RECEPTACLE FOR EMERGENCY LIGHT	LIGHTNING PROTECTION SYSTEM	
	POWER FACTOR METER		3x5/8"-10" CU. CLAD GROUND ROD		10A, 250V. ONE WAY SWITCH MODERN PLATE		
	POWER FACTOR CONTROLLER		DIODE		10A, 250V. TWO WAY SWITCH MODERN PLATE	SYMBOL	DESCRIPTION
	WATT METER		LIGHT PVCING DIODE,LED		2P+G 16A, 250 V. DUPLEX UNIVERSAL RECEPTACLE (UPS OR GEN)		UP CONDUCTOR
	WATT-HOUR METER		AC MOTOR		2P+G 16A, 250 V. DUPLEX UNIVERSAL RECEPTACLE (NORMAL)		DOWN CONDUCTOR
	VAR METER		STARTER DIRECT ON LINE TYPE		2P+G 16A, 250 V. DUPLEX UNIVERSAL RECEPTACLE WATER PROOF		AIR TERMINAL
	FREQUENCY METER		STARTER STAR-DELTA TYPE		2P+G 10A, 250 A. SIMPLEX UNIVERSAL RECEPTACLE MODERN PLATE		>=3.00m. LONG COPPER CLAD STEEL GROUND ROD
	CURRENT TRANSFORMER		TRANSFORMER		JUNCTION BOX FOR EXHAUST FAN		GROUND TEST BOX W/COUNTER
	NON-FUSE SAFETY SWITCH WATER PROOF		CAPACITOR		JUNCTION BOX FOR AIRCONDITIONER		BC.95mm. DOWN CONDUCTOR
	PILOT LAMP		TRANSFORMER TEMPERATURE RELAY, ALARM COND.		JUNCTION BOX FOR CIRCULATING FAN		25x3mm. CU. TAPE
	SURGE ARRESTER		TRANSFORMER TEMPERATURE RELAY,TRIPPING COND.		2x35W. HALOGEN 12VDC EMERGENCY LIGHT BACK UP TIME 2HR. STANDBY SEALED LEAD ACID BATT W/AUTO-CHARGE & AUTOTEST		AIR TERMINAL HEAD EARLY STREAMER
	HV. LIGHTNING ARRESTER		OVER CURRENT AND INSTANTANEOUS TRIP RELAY		EXIT LIGHT LED LAMP , 12VDC SEALED LEAD ACID BATT 2HRS. STANDBY WITH AUTO-CHARGE & AUTO TEST		
	FUSE		OVER CURRENT GROUND FAULT RELAY		POWER PLUG		
	OVERLOAD		GROUND PROTECTION RELAY		BURGLAR ALARM CONTROL		
	CONTACT NORMALLY OPEN		UNDERVOLTAGE RELEASE TRIP COIL				
	TURN-SWITCH LOCKING NORMALLY OPEN		SHUNT TRIP COIL				
	PUSH BUTTON SPRING RETURN NORMALLY OPEN		GENERATOR SETS	SYMBOL	DESCRIPTION		
	THERMAL OVERLOAD CONTACT NORMALLY OPEN		OVER CURRENT RELAY		FIRE ALARM CONTROL PANEL		
	MUSHROOM HEAD PUSH LOCKING NORMALLY OPEN		GROUND FAULT PROTECTION		GRAPHIC ANNUNCIATOR		
	PUSH BUTTON SPRING LOCKING NORMALLY OPEN		DROP FUSE CUT OUT		PHOTO ELECTRIC SMOKE DETECTOR		
	TEMPERATURE ACTUATED NORMALLY OPEN		MOLDED CASE CIRCUITS BREAKER WITH BOX WP.		RATE OF RISE AND FIXED TEMP HEAT DETECTOR		
	TIME-DELAYED ON DELAY NORMALLY OPEN		TELEPHONE,COMPUTER SYSTEM		ALARM SPEAKER(RED COVER) 2W. WALL MOUNTED		
	LIQUID LEVEL ACTUATED NORMALLY OPEN				MANUAL STATION W/KEY SWITCH		
	CONTACT NORMALLY CLOSE	SYMBOL	DESCRIPTION		MONITOR MODULE		
	TURN-SWITCH LOCKING NORMALLY CLOSE		PRIVATE AUTOMATIC BRANCH EXCHANGE		CONTROL MODULE		
	PUSH BUTTON SPRING RETURN NORMALLY CLOSE		MAIN DISTRIBUTION FRAME		ISOLATOR MODULE		
	THERMAL OVERLOAD CONTRACT NORMALLY CLOSE		TELEPHONE CABINET;TC		MODULE FOR KEY SWITCH		
	MUSHROOM HEAD PUSH LOCKING NORMALLY CLOSE		4 PIN TELEPHONE OUTLET RJ-11		MODULE FOR TELEPHONE		
	PUSH BUTTON SPRING LOCKING NORMALLY CLOSE		COMPUTER OUTLET RJ-45		TELEPHONE JACK		

ABBREVIATION AND SYMBOLS





ธนาคารอาคารสงเคราะห์

ธนาคารอาคารสงเคราะห์ สำนักงานใหญ่
ฝ่ายบริหารสำนักงานแม่ข่ายสาขา
สำหรับโครงการแบบอาคาร 2 ชั้น 4
เลขที่ 63 ถนนพหลโยธิน 9 แขวง
จตุจักร 10310
โทรศัพท์ : (662) 202-1530
www.ghb.co.th

ชื่อโครงการ

ปรับปรุงอาคารสำนักงาน
ธนาคารอาคารสงเคราะห์ สาขาสุพรรณบุรี
ประจำปี 2567

แบบแสดง

มาตรฐาน

ผู้ออกแบบและเขียนแบบ

จากสถาปัตย์กรรม

นายพงศ์ธร จำเริญรัตน์

จากสถาปัตย์กรรมอาคาร

นายสุพรรณ คำสิงห์

แก้ไขแบบ

ครั้งที่	แบบแก้ไข/รายละเอียด	วันที่

วันที่
EE.02

ไฟล์ชื่อแบบที่คำนวณไว้ก่อนนี้ กับภาพแบบ



POWER CABLE IN CONDUIT TABLE(ขนาด 11-2553) 60227 IEC-01											
CABLE SIZE											
	1/2"	3/4"	1"	1 1/4"	1 1/2"	2"	2 1/2"	3"	3 1/2"	4"	
1.5	8	14	22	37	-	-	-	-	-	-	
2.5	5	10	15	25	39	-	-	-	-	-	
4	4	7	11	19	30	-	-	-	-	-	
6	3	5	9	15	23	37	-	-	-	-	
10	1	3	5	9	14	22	37	-	-	-	
16	1	2	4	6	10	16	27	42	-	-	
25	1	1	2	4	6	10	17	27	34	-	
35	1	1	1	3	5	8	14	21	27	33	
50	-	1	1	1	3	6	10	15	19	24	
70	-	-	1	1	3	4	7	12	15	18	
95	-	-	1	1	1	3	5	8	11	13	
120	-	-	-	1	1	2	4	7	9	11	
150	-	-	-	1	1	1	3	5	7	9	
185	-	-	-	1	1	1	3	4	6	7	
240	-	-	-	-	1	1	1	3	4	5	
300	-	-	-	-	-	1	1	2	3	4	

TELEPHONE&COMPUTER CABLE IN CONDUIT TABLE									
TIEV 0.65mm. (PAIRS)	TPEV 0.65mm. (PAIRS)	UTP CAT 5E /MULTICORE 4Core 24 AWG	NUMBER OF TELEPHONE CABLE IN CONDUIT						
			1/2"	3/4"	1"	1 1/4"	1 1/2"	2"	
1	-	-	8	13	22	-	-	-	
2	-	-	6	10	16	-	-	-	
3	-	-	4	7	11	-	-	-	
-	4	-	1	3	4	8	11	18	
-	10	-	-	1	2	3	4	7	
-	20	-	-	-	1	1	2	4	
-	30	-	-	-	1	1	2	3	
-	40	-	-	-	-	-	1	2	
-		1	3	6	10	-	-	-	

MATV CABLE IN CONDUIT					
TYPE OF CABLE	NUMBER OF MATV CABLE IN CONDUIT				
	1/2"	3/4"	1"	1 1/4"	1 1/2"
RG-6	-	1	2	3	-
RG-11	-	-	1	1	2

VENDER LIST	
DESCRIPTION	PRODUCT
CIRCUIT BREAKER	ABB,SCHNEIDER
LOAD CENTER PANEL	ABB,SCHNEIDER
SURGE ARRESTER	MCG
SWITCH & RECEPTACLE	CLIPSAL,PANASONIC,BITCHINO
LIGHTING FIXTURE	LAMPTITUDE,L&E,PHILIPS,LUSO,OPTEX,DELIGHT
LAMP, STARTER	PHILIPS,OSRAM,TOSHIBA,DELIGHT
BALLAST	PHILIPS,OSRAM,DELIGHT
CONDUIT	PANASONIC,UI,ARROW
ELEC. & TELEPHONE CABEL	THAIYAZAKI,PHILIPS DODGE,BANGKOK CABLE
CAPACITOR	ELECTRONICON,ABB,MKS
EMERGENCY LIGHT	GEE,DYNO,SUNNY
TELEPHONE TERMINAL	KRONE,POUYET
TELEPHONE,COMPUTER OUTLET	AMP,LINK
MATV EQUIPMENTS	SAMARTS
MATV ANTENNA	SAMARTS
FIRE ALARM SYSTEM	NOHMI,NOTIFIRE

NOTE: อนุมัติของสายไฟและปลั๊กสายไฟ สายไฟฟ้าและปลั๊กสายไฟแต่ละเส้นต้องมีฉนวนกันไฟใช้
ฉนวนกันไฟ(กรณีฉนวนกันไฟใช้ตามข้อกำหนด) ฉนวนสำหรับเส้นศูนย์ ฉนวนหรือฉนวนแบบเหนียว
สำหรับเส้นดิน อนุมัติไฟฟ้า 380/220 โวลต์ 3 เฟส 4 สาย ใช้ฉนวนสายสำหรับเส้นไฟฟอส
ฉนวนสำหรับเส้นไฟฟอส ฉนวนสำหรับเส้นสายไฟขนาดใหญ่วางจำหน่าย
ไม่ใช่ฉนวน ฉนวนใช้ตามระบบที่กำหนด ทำMARKทุกจุดที่มีการต่อเข้ากับอุปกรณ์และจุดที่
มีการต่อแยกปลั๊ก

VENDER LIST AND STANDARD TABLE



รายการประกอบแบบ มาตรฐานวัสดุอุปกรณ์ระบบไฟฟ้าและสื่อสาร(ต่อ)

รหัสสี และ สัญลักษณ์

แสดงรหัสสี CLAMP และท่อร้อยสายเป็นแถบสีกว้าง ไม่น้อยกว่า 100 มิลลิเมตร โค้งกับปากท่อต่อแยกสาย ที่ปากท่อต่อแยกสายและท่อถึงสาย มี สีเขียวสัญลักษณ์รหัสสี และ สัญลักษณ์ ดังนี้

ลำดับที่	รายละเอียด	ตัวอักษร	รหัสสี	สัญลักษณ์
1.	ท่อ-รางสายตัวรับไฟฟ้ากำลัง	N	แดง	คำ
2.	ท่อ-รางสายไฟฟ้าฉุกเฉิน	E	เหลือง	แดง
3.	ท่อ-รางสายไฟฟ้าแสงสว่าง	LTG	ชมพู	คำ
4.	ท่อ-รางสายตัวรับไฟฟ้ากำลังไฟฟ้าแรง	UPS	น้ำเงิน	คำ
5.	ท่อ-รางสายสัญญาณคอมพิวเตอร์	COMP	ดำ	ขาว
6.	ท่อ-รางสายสัญญาณโทรศัพท์	TEL	เขียว	ดำ
7.	ท่อ-รางสายสัญญาณระบบสัญญาณแจ้งเหตุเพลิงไหม้	FA	ส้ม	แดง
8.	ท่อ-รางสายสัญญาณระบบกล้องวงจรปิด	CCTV	ขาว	แดง
9.	ท่อ-รางสายระบบบัสคอมพิวเตอร์โนมีติ	Q	ฟ้า	ดำ
10.	ท่อ-รางสายสัญญาณระบบจัดการความปลอดภัย	SEC	น้ำเงิน	แดง
11.	ท่อ-รางสายสัญญาณโทรทัศน์	MATV	ขาว	ดำ
12.	อุปกรณ์ยึดแขวน ท่อร้อยสายและสายสัญญาณ	-	เทาเข้ม	-
13.	DISTRIBUTION BOARD & MOTOR CONTROL BOARD ระบบไฟฟ้าปกติ	-	งาช้าง	คำ
14.	DISTRIBUTION BOARD & MOTOR CONTROL BOARD ระบบไฟฟ้าฉุกเฉิน	-	งาช้าง	แดง
15.	BUSBAR และ สายไฟฟ้า เฟส A (R)	-	น้ำตาล	-
16.	BUSBAR และ สายไฟฟ้า เฟส B (S)	-	ดำ	-
17.	BUSBAR และ สายไฟฟ้า เฟส C (T)	-	เทา	-
18.	BUSBAR และ สายไฟฟ้าสายศูนย์ (N)	-	ฟ้า	-
15.	BUSBAR และ สายไฟฟ้าสายดิน (G)	-	เขียวแถบเหลือง	-

หมายเหตุ

กรณีที่มีข้อกำหนดใดที่หน่วยงานอื่นเป็นผลทำให้ไม่สามารถดำเนินการตามแบบได้ ให้ผู้รับเหมาสามารถดำเนินการแก้ไขแบบเพื่อให้เหมาะสมกับสภาพงานนั้นๆ โดยจะต้องถูกต้องตามมาตรฐานการออกแบบวิศวกรรม (วสท.) และต้องผ่านการรับรองจากผู้เกี่ยวข้อง

รายการตัวอย่างอุปกรณ์มาตรฐาน

รายการตัวอย่างอุปกรณ์มาตรฐาน แสดงถึงรายชื่อผู้ผลิต และผลิตภัณฑ์วัสดุ และอุปกรณ์ที่มิใช่ได้รับการยอมรับ ทั้งนี้คุณสมบัติของอุปกรณ์นั้นๆ ต้องไม่ขัดต่อรายละเอียดเฉพาะที่กำหนดไว้ การเสนอผลิตภัณฑ์นอกเหนือจากนี้ให้ไว้ได้ ต้องแสดงเอกสาร รายละเอียดและหลักฐานอ้างอิงอย่างเพียงพอ เพื่อพิจารณาอนุมัติให้ใช้งานโดยมีคุณภาพเทียบเท่า

1. <u>LOW VOLTAGE CIRCUIT BREAKER</u>	6. <u>BATTERY LIGHT</u>
SQUARE-D USA	CEE LOCAL
SCHNEIDER GERMANY	SUNNY LOCAL
MERLIN GERIN FRANCE	DYNO LOCAL
	SAFEGUARD LOCAL
2. <u>SWITCH AND RECEPTACLE</u>	7. <u>POWER AND TELEPHONE CABLE</u>
PANASONIC JAPAN	PHELPSDODGE LOCAL
CLIPSAL AUSTRALIA	THAI TAZAKI LOCAL
BTICINO ITALY	BANKOK CABLE LOCAL
3. <u>TELEPHONE OUTLET</u>	8. <u>CONDUIT</u>
PANASONIC JAPAN	PANASONIC LOCAL
CUPSAL AUSTRALIA	TAS LOCAL
BTICINO ITALY	RSI LOCAL
4. <u>TELEPHONE TERMINAL</u>	9. <u>DATA CAPUNG SYSTEM</u>
KRONE GERMANY	AMP USA
QUANTE GERMANY	BELDEN USA
POUYET FRANCE	PANDUIT USA
5. <u>LAMP</u>	LINK USA
PHILIPS NETHERLAND	
OSLAMP GERMANY	
TOSHIBA JAPAN	



SPECIFICATION 3



ธนาคารอาคารสงเคราะห์

ธนาคารอาคารสงเคราะห์ สำนักงานใหญ่
ฝ่ายบริหารสำนักงานและกิจการสาขา
ส่วนวิศวกรรมและออกแบบ อาคาร 2 ชั้น 4
เลขที่ 63 ถนนพหลโยธิน 9 ทวีวัฒนา
กรุงเทพฯ 10310
โทรศัพท์ : (862) 202-1530
www.ghb.co.th

ชื่อโครงการ

ปรับปรุงอาคารสำนักงาน
ธนาคารอาคารสงเคราะห์ สาขาสุพรรณบุรี
ประจำปี 2567

แบบแสดง

รายการประกอบแบบ

มาตรฐาน

ผู้ออกแบบและเขียนแบบ

งานสถาปัตยกรรม

นายพงศ์กร วัชรพงศ์

งานระบบประกอบอาคาร

นายสุรพงศ์ คำพันธ์

แก้ไขแบบ

ครั้งที่	แบบแก้ไข/รายละเอียด	วันที่

วันที่	จำนวนแบบ/แบบ
EE.05	

ไฟล์คำอธิบายข้อกำหนดนี้ พร้อมแบบ



ธนาคารอาคารสงเคราะห์

ธนาคารอาคารสงเคราะห์ สำนักงานใหญ่
ฝ่ายบริหารสำนักงานและกิจการสาขา
ส่วนวิศวกรรมและออกแบบ อาคาร 2 ชั้น 4
เลขที่ 63 ถนนพหลโยธิน 9 แขวงบาง
กุ่มพลา 10310
โทรศัพท์ : (662) 202-1530
www.ghb.co.th

ชื่อโครงการ

บริษัทอาคารสำนักงาน
ธนาคารอาคารสงเคราะห์ สาขาอุบลราชธานี
ประจำปี 2567

แบบแสดง

รายการประกอบแบบ

มาตรฐาน

ผู้ออกแบบและเขียนแบบ

งานสถาปัตยกรรม

นายพงศ์ วัฒนศิริ

งานระบบประกอบอาคาร

นายสุเชษฐ์ คำจันทร์


แก้ไขแบบ

ครั้งที่	แบบแก้ไข/รายละเอียด	วันที่

วันที่


EE.06

ไฟล์ชื่อแบบ/รายละเอียด/วันที่

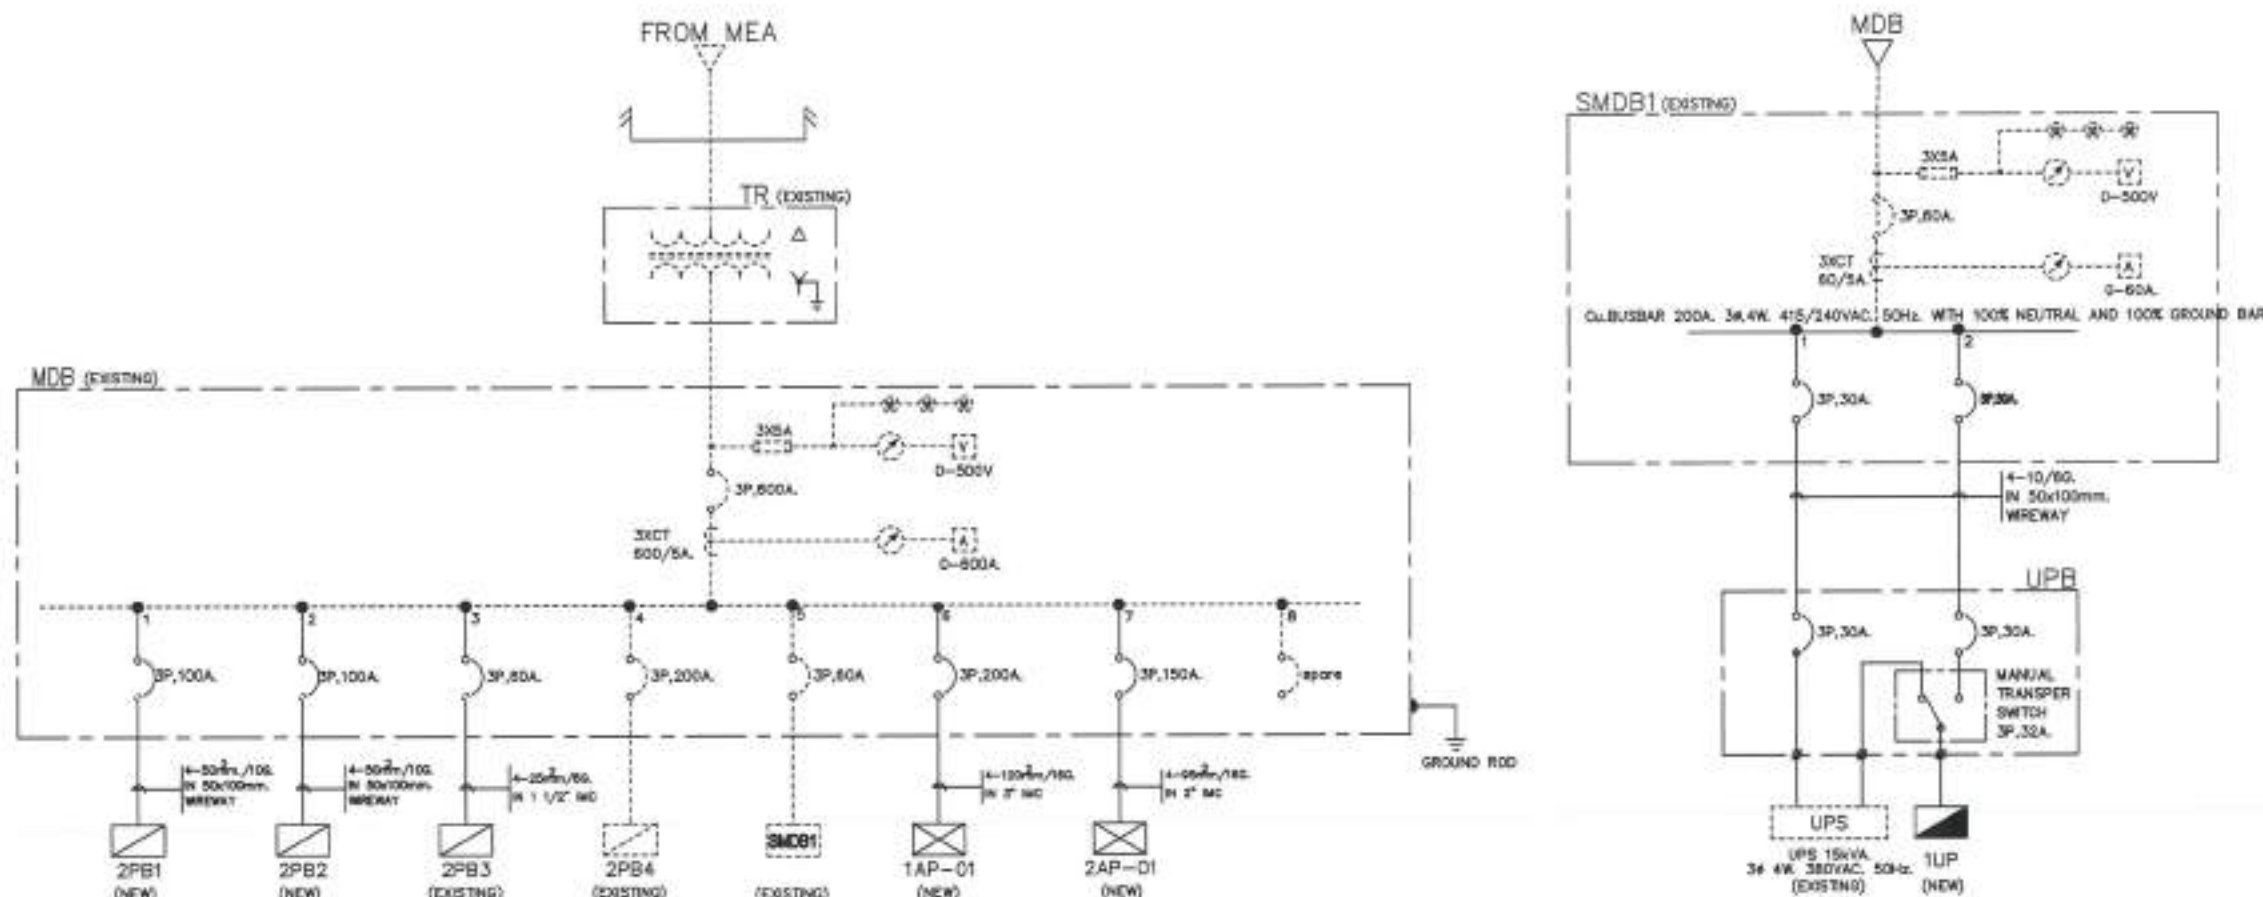


NOTES
1. ความถี่ในการติดตั้งให้ใช้ของสายแบบและขนาดตามที่กำหนดไว้


ไดอะแกรมสำหรับระบบไฟฟ้า

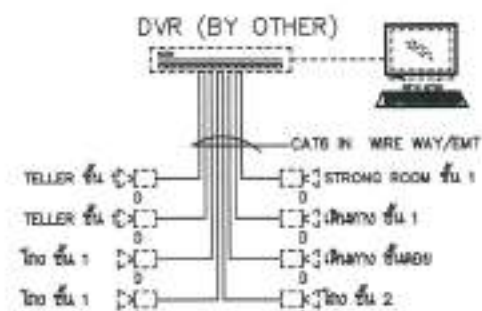


ไดอะแกรมสำหรับระบบกล้องวงจรปิด

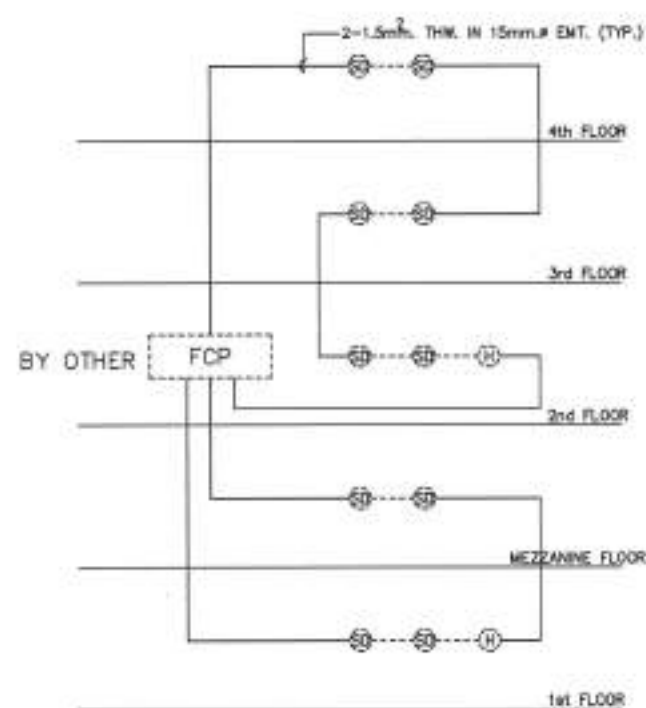

ไดอะแกรมสำหรับระบบสัญญาณแจ้งเหตุเพลิงไหม้

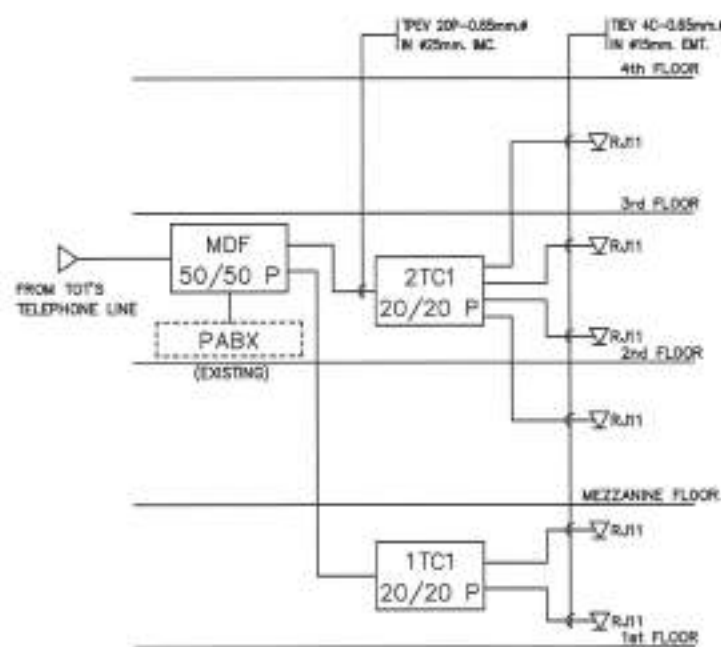

ไดอะแกรมสำหรับระบบโทรศัพท์

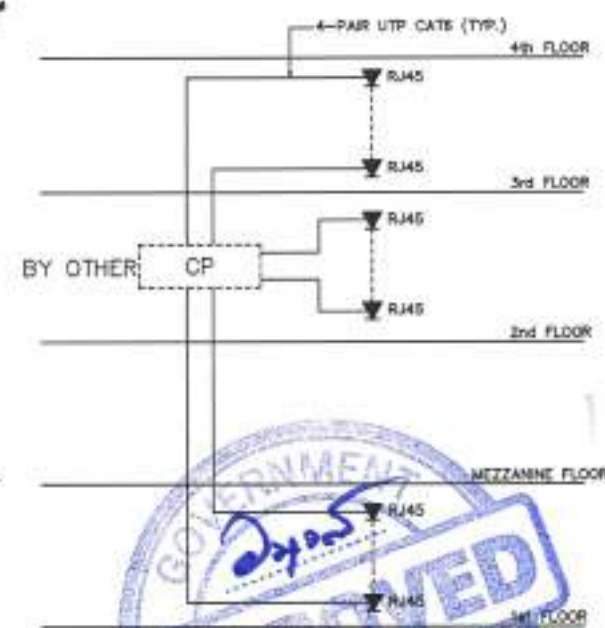

ไดอะแกรมสำหรับระบบคอมพิวเตอร์





ธนาคารอาคารสงเคราะห์

ธนาคารอาคารสงเคราะห์ สำนักงานใหญ่
ฝ่ายบริหารสำนักงานและกิจการสาขา
สำนักงานรวมและออกแบบ อาคาร 2 ชั้น 4
เลขที่ 63 ถนนพหลโยธิน 9 พหลโยธิน
กรุงเทพฯ 10310
โทรศัพท์ : (662) 202-1530
www.ghb.co.th

ชื่อโครงการ

บริษัทอาคารสำนักงาน
ธนาคารอาคารสงเคราะห์ สำนักงานสาขา
ประจำปี 2567

แบบแสดง

ตารางโหลดทางไฟฟ้า

มาตรฐาน

ผู้ออกแบบและเขียนแบบ

จากแผนกวิศวกรรม

นายพงศ์ธร ไร่ไพฑูริย์

จากแผนกวิศวกรรมอาคาร


นายสุพรรณ ศรีพันธ์

แก้ไขแบบ

วันที่	แบบแสดง/รายละเอียด	วันที่

แก้ไข	จำนวน/วันที่
EE.08	

ไฟล์งานแสดง/รายละเอียด/วันที่

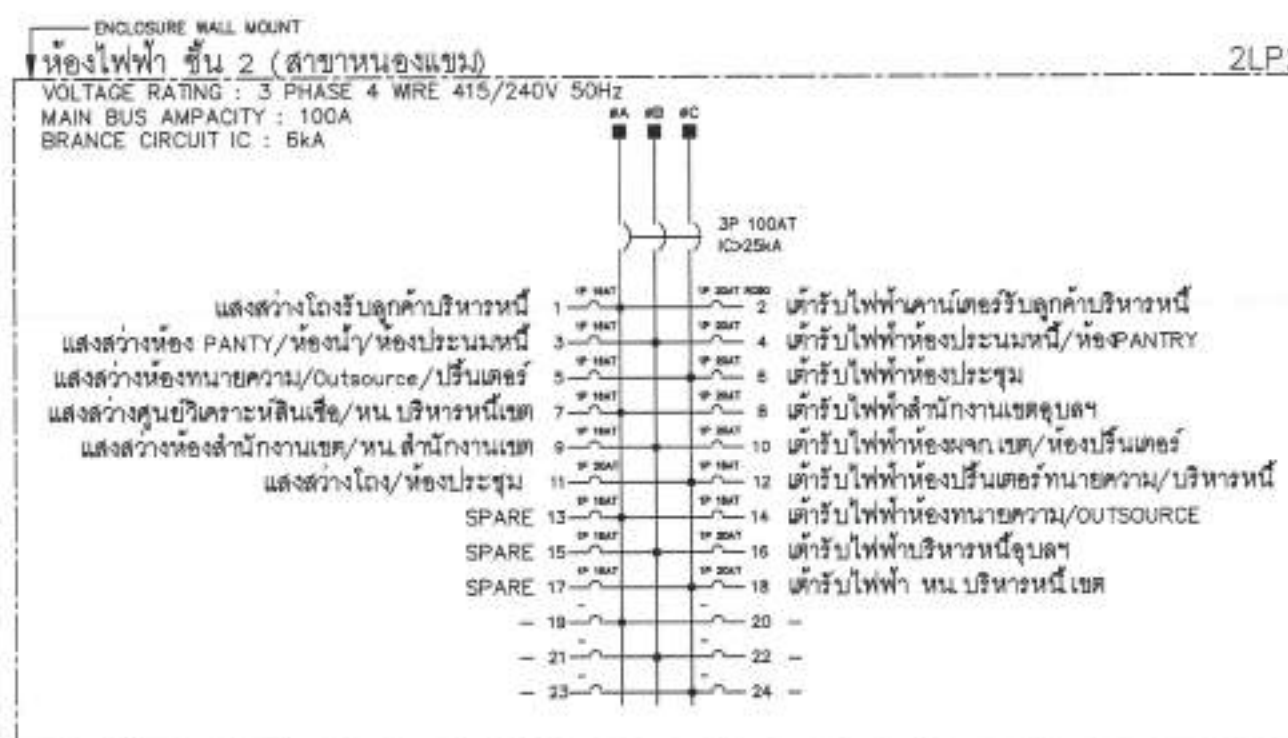



ธนาคารอาคารสงเคราะห์

ธนาคารอาคารสงเคราะห์ สำนักงานใหญ่
ฝ่ายบริหารสำนักงานและกิจการสาขา
ส่วนวิศวกรรมและออกแบบ อาคาร 2 ชั้น 4
เลขที่ 63 ถนนพหลโยธิน 9 พหลโยธิน
กรุงเทพฯ 10310
โทรศัพท์ : (662) 202-1530
www.ghb.co.th

ชื่อโครงการ

ปรับปรุงอาคารสำนักงาน
ธนาคารอาคารสงเคราะห์ สาขาสวนจันทน์
ปจ.จ. 2567

แบบแสดง

แบบระบบแสงสว่าง
1st Floor Plan

มาตรฐาน

ผู้ออกแบบและเขียนแบบ

จากสถาปัตย์กรรม

นายพงศ์ วัฒนศักดิ์

นายสุพจน์ คำพิสิษฐ์




นายสุพจน์ คำพิสิษฐ์

แก้ไขแบบ

ครั้งที่	แบบแก้ไข/รายละเอียด	วันที่

แบบที่ EE.09
จำนวนแบบ/แผ่น
1/1

ไฟล์ชื่อแบบ/ชื่อโครงการ

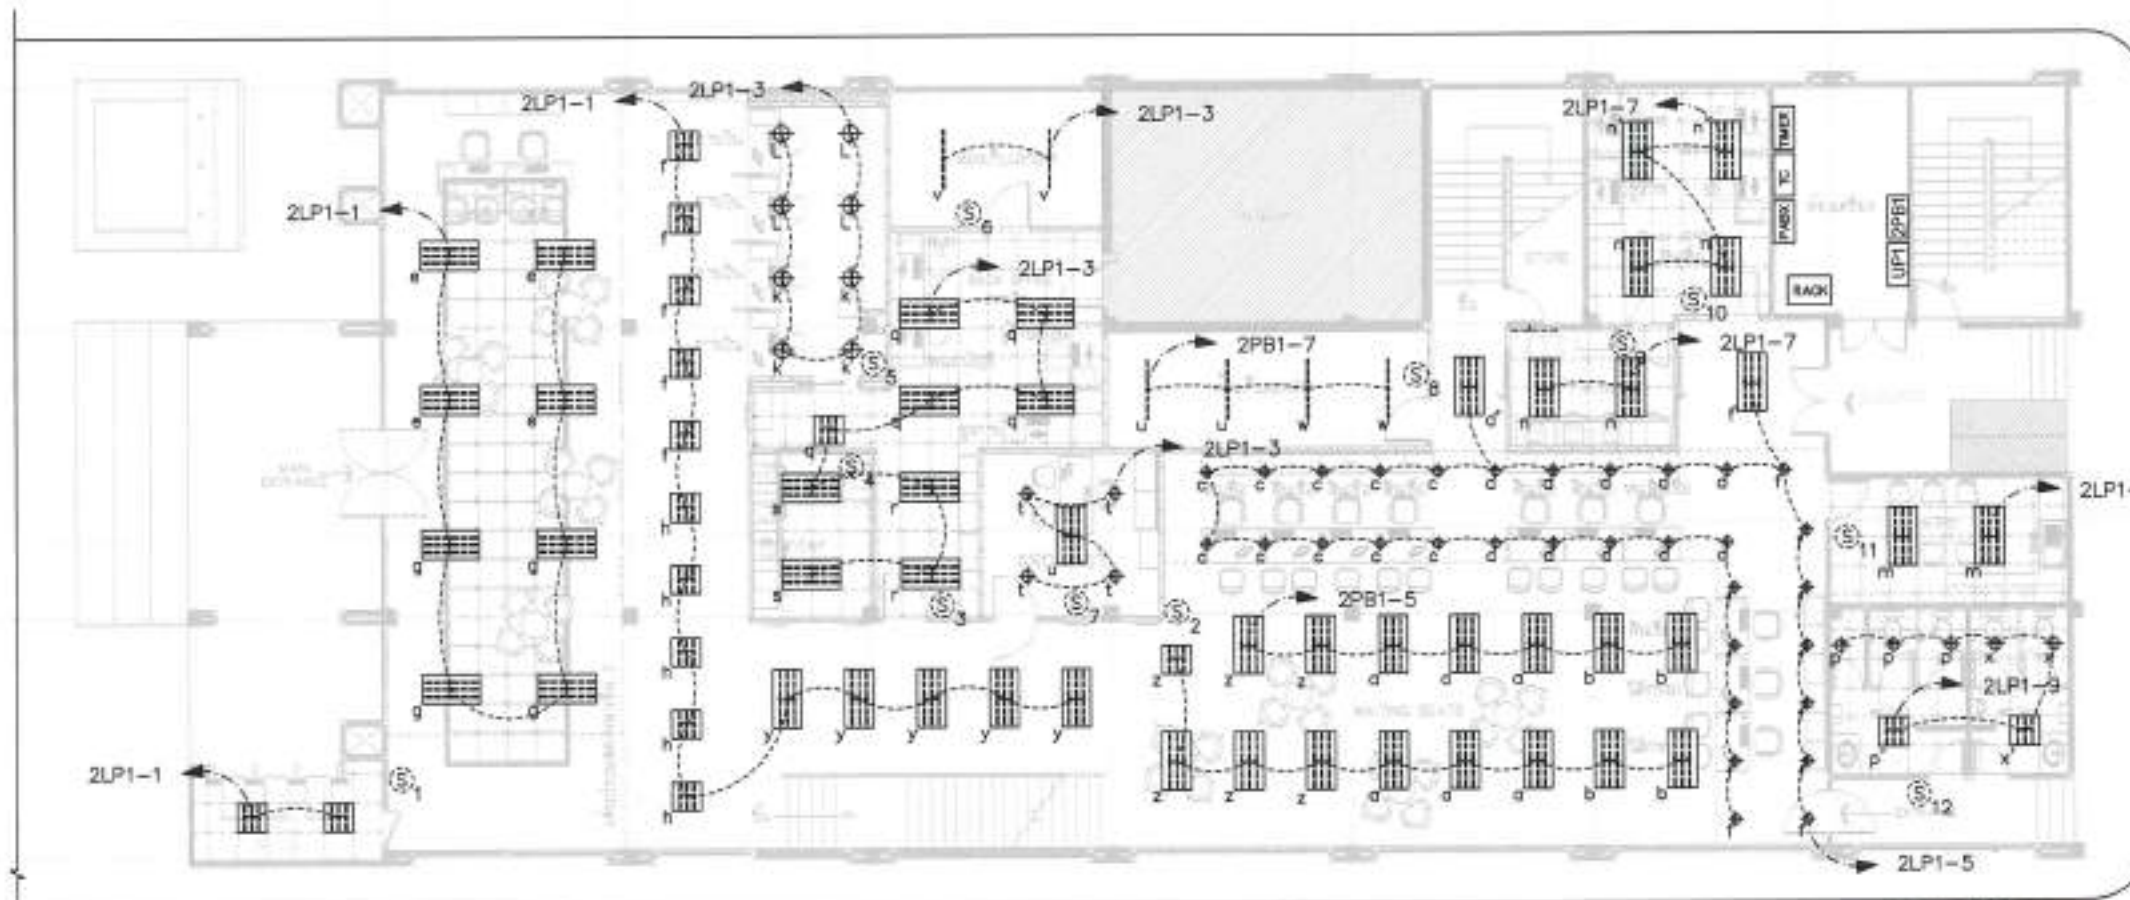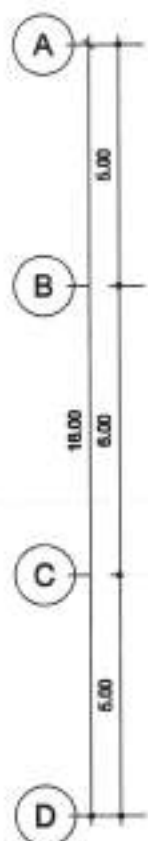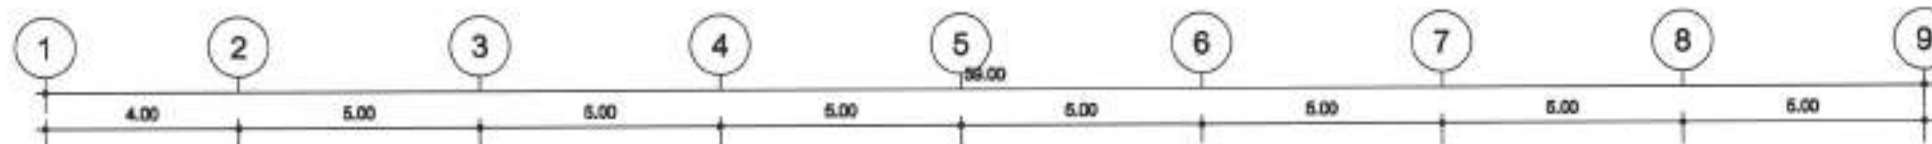

SWITCH PANEL1	SWITCH PANEL2	SWITCH PANEL3	SWITCH PANEL5	SWITCH PANEL7	SWITCH PANEL9	SWITCH PANEL11
e f g	z o b	r q	K L	t u	n s	m
h y	c d f	SWITCH PANEL4	SWITCH PANEL6	SWITCH PANEL8	SWITCH PANEL10	SWITCH PANEL12
	d f	s s'	v	u w	n n'	p x
						p' x'



รายการประกอบแบบงานระบบแสงสว่าง					
สัญลักษณ์	SYMBOL	รายละเอียด	สัญลักษณ์	SYMBOL	รายละเอียด
⊕	L-1	LED RECESS DOWNLIGHT/ E27 / DIA 170mm ใช้สำหรับติดตั้งบนฝ้าเพดานให้ใช้หลอด EMT.	⊕	L-3	LED DOWN LIGHT MOUNTED/ ใช้หลอด E27 / DIA 170mm ใช้สำหรับติดตั้งบนฝ้าเพดานให้ใช้หลอด EMT.
⊕	L-4A	LED DOWN LIGHT ใช้สำหรับติดตั้งบนฝ้าเพดานให้ใช้หลอด EMT.	⊕	L-10	LED FLOOD LIGHT/ IP65 ใช้สำหรับติดตั้งบนฝ้าเพดานให้ใช้หลอด EMT.
⊕	L5-B	โคมไฟตั้งโต๊ะ ขนาด 0.595x1.195 m ใช้สำหรับติดตั้งบนโต๊ะหรือบนพื้นให้ใช้หลอด E27 / DIA 170mm ใช้สำหรับติดตั้งบนฝ้าเพดานให้ใช้หลอด EMT.	⊕	L7-A	โคมไฟตั้งโต๊ะ ขนาด 1.3m. ใช้สำหรับติดตั้งบนโต๊ะหรือบนพื้นให้ใช้หลอด E27 / DIA 170mm ใช้สำหรับติดตั้งบนฝ้าเพดานให้ใช้หลอด EMT.
⊕	L6-B	โคมไฟตั้งโต๊ะ ขนาด 0.595x0.595 m ใช้สำหรับติดตั้งบนโต๊ะหรือบนพื้นให้ใช้หลอด E27 / DIA 170mm ใช้สำหรับติดตั้งบนฝ้าเพดานให้ใช้หลอด EMT.	⊕	L8-A	โคมไฟตั้งโต๊ะ ขนาด 0.9m. ใช้สำหรับติดตั้งบนโต๊ะหรือบนพื้นให้ใช้หลอด E27 / DIA 170mm ใช้สำหรับติดตั้งบนฝ้าเพดานให้ใช้หลอด EMT.

- หมายเหตุ :
- ท่อร้อยสายไฟติดตั้งบนฝ้าเพดานให้ใช้ท่อชนิด EMT.
 - ท่อร้อยสายไฟฝังพื้นให้ใช้ท่อชนิด IMC.
 - ท่อร้อยสายไฟทั้งหัวและท้ายของสายให้ติดตั้งแบบปิดมิดชิดทุกด้าน
 - สายไฟสำหรับระบบแสงสว่าง ECO1 2.5sq.mm สายกราวด์ขนาด 2.5sq.mm

1st Floor Plan
แบบระบบแสงสว่าง
SCALE 1:150



ธนาคารอาคารสงเคราะห์

ธนาคารอาคารสงเคราะห์ สำนักงานใหญ่
ฝ่ายบริหารสำนักงานและกิจการสาขา
ส่วนวิศวกรรมและออกแบบ อาคาร 2 ชั้น 4
เลขที่ 63 ถนนพหลโยธิน 9 แขวงราช
กรุงเทพ 10310
โทรศัพท์ : (662) 202-1530
www.ghb.co.th

ชื่อโครงการ

บริษัทอาคารสำนักงาน
ธนาคารอาคารสงเคราะห์ สำนักงานธนบุรี
ประจำปี 2567

แบบแสดง

แบบระบบแสงสว่าง
2nd Floor Plan

มาตรฐาน

ผู้ออกแบบและเขียนแบบ

งานสถาปัตยกรรม

นายพงศ์ ทรัพย์ดี

งานระบบปรับอากาศ

นายสุพจน์ คำสิงห์




แก้ไขแบบ

ครั้งที่	รายละเอียด/หมายเหตุ	วันที่

แก้ไขแบบ/แก้ไข

EE.10

ใบให้คำแนะนำ/คำชี้แจง: วิศวกร

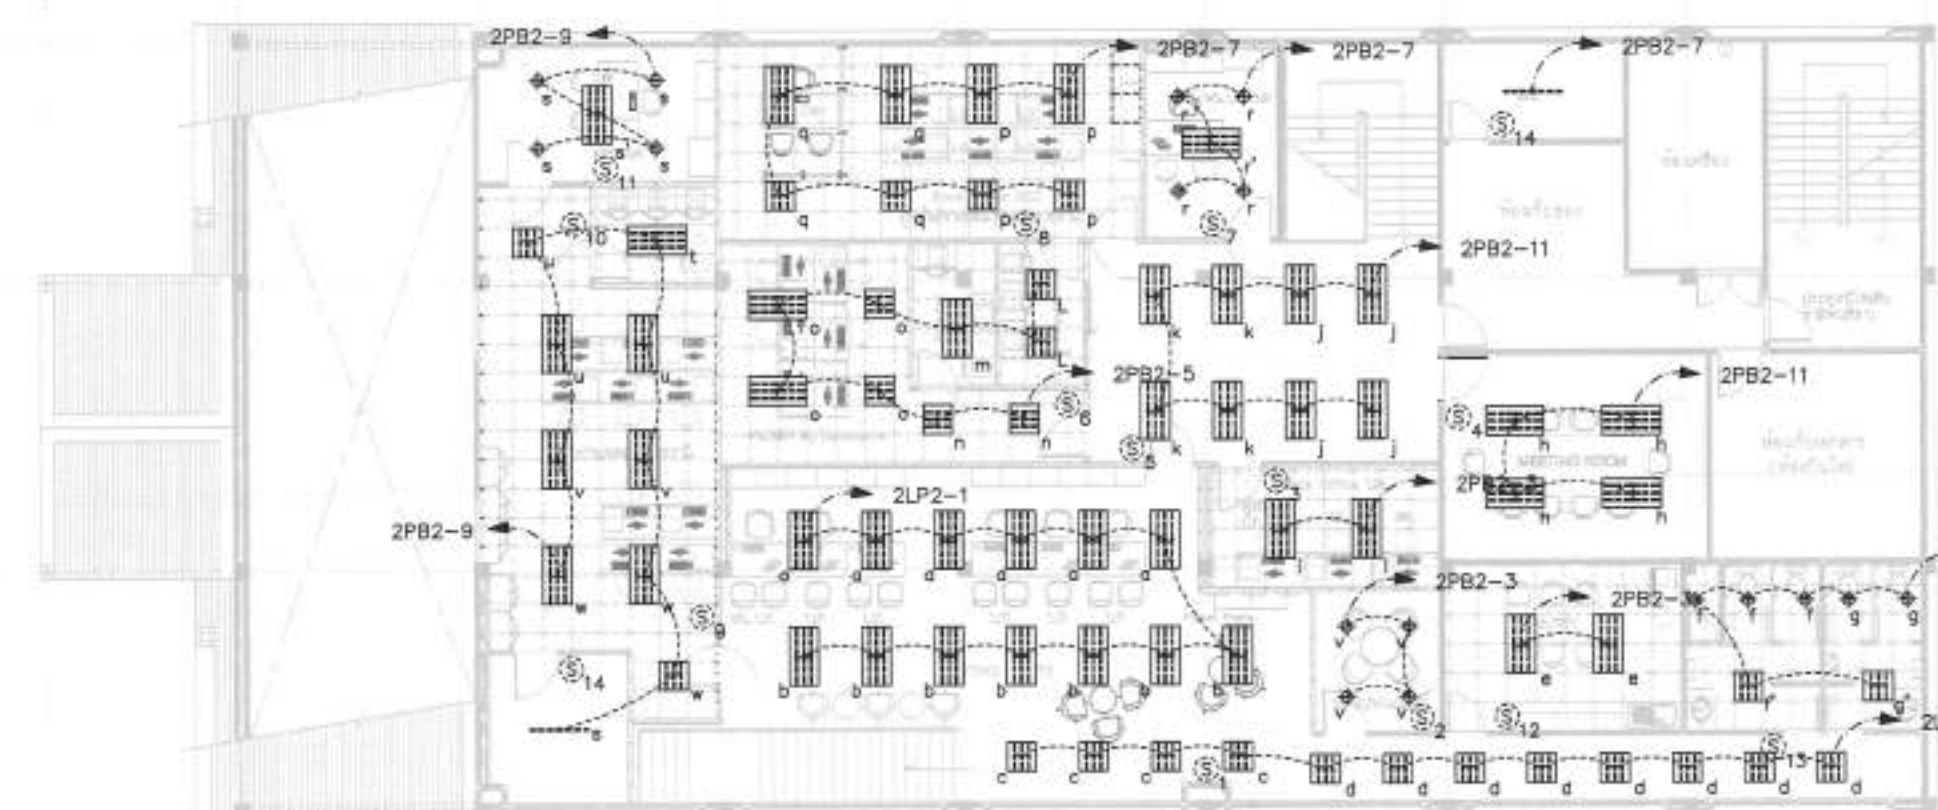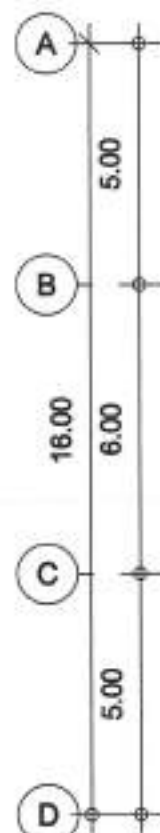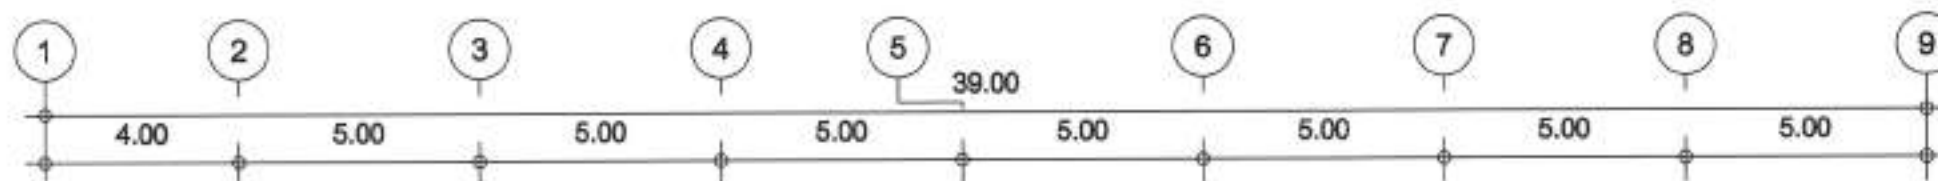

SWITCH PANEL1	SWITCH PANEL2	SWITCH PANEL4	SWITCH PANEL6	SWITCH PANEL7	SWITCH PANEL9	SWITCH PANEL11	SWITCH PANEL13	SWITCH PANEL14
a b c	v	h	n o	r r'	w v u	s s'	f f' g	g
d			m g				g g' g	
SWITCH PANEL3	SWITCH PANEL5		SWITCH PANEL8	SWITCH PANEL10	SWITCH PANEL12			
i	k j		p q	t g	e			



รายการประกอบแบบงานระบบแสงสว่าง				รายการประกอบแบบงานระบบแสงสว่าง			
สัญลักษณ์	SYMBOL	รายละเอียด	สัญลักษณ์	SYMBOL	รายละเอียด	สัญลักษณ์	SYMBOL
⊕	L-1	LED RECESS DOWNLIGHT/ E27 / DIA 170mm ติดผนังเพดานหรือฝ้าเพดาน LED 15W DAY LIGHT ความสว่างไม่น้อยกว่า 1200 Lx จำนวน 1 ชุด หรือเทียบเท่า	⊕	L-3	LED DOWN LIGHT MOUNTED/โคมแสงสว่างแบบฝังเพดาน LED 15W DAY LIGHT ความสว่างไม่น้อยกว่า 800 Lx	⊕	L-3
⊙	L-4A	LED DOWN LIGHT ติดผนังหรือเพดาน DIA 100 mm. โคมแสงสว่างแบบฝังเพดาน LED 15W DAY LIGHT ความสว่างไม่น้อยกว่า 500 Lx	⊙	L-10	LED FLOOD LIGHT/ โคมแสงสว่างแบบฝังเพดาน LED 150 W DAY LIGHT ความสว่างไม่น้อยกว่า 10000 Lx	⊙	L-10
⊞	L-5-B	โคมไฟฝังฝ้า ขนาด 0.595x1.195 m ติดเพดานหรือผนังเพดาน LED 15W DAY LIGHT ความสว่างไม่น้อยกว่า 2000 Lx จำนวน 1 ชุด หรือเทียบเท่า	⊞	L7-A	โคมแสงสว่างแบบฝังเพดาน ขนาด 1.2m. โคมแสงสว่างแบบฝังเพดาน LED 15W DAY LIGHT ความสว่างไม่น้อยกว่า 2000 Lx จำนวน 1 ชุด หรือเทียบเท่า	⊞	L7-A
⊞	L6-B	โคมไฟฝังฝ้า ขนาด 0.595x0.595 m ติดเพดานหรือผนังเพดาน LED 15W DAY LIGHT ความสว่างไม่น้อยกว่า 1000 Lx จำนวน 3 ชุด หรือเทียบเท่า	⊞	L8-A	โคมแสงสว่างแบบฝังเพดาน ขนาด 0.9m. โคมแสงสว่างแบบฝังเพดาน LED 15W DAY LIGHT ความสว่างไม่น้อยกว่า 1000 Lx จำนวน 1 ชุด หรือเทียบเท่า	⊞	L8-A

- หมายเหตุ :
- ท่อร้อยสายไฟติดตั้งบนฝ้าเพดานให้ใช้ท่อชนิด EMT.
 - ท่อร้อยสายไฟฝังพื้นให้ใช้ท่อชนิด IMC.
 - ปลายสายทั้งหัวและท้ายของสายให้ติดกับปลั๊กเกอร์ทุกเส้น
 - สายไฟสำหรับระบบแสงสว่าง IEC01 2.5sq.mm สำหรับสายขนาด 2.5sq.mm

1st Floor Plan
แบบระบบแสงสว่าง
SCALE 1:150



ธนาคารอาคารสงเคราะห์

ธนาคารอาคารสงเคราะห์ สำนักงานใหญ่
ฝ่ายบริหารสำนักงานและอาคารสาขา
สำนักงานอาคารแบบ อาคาร 2 ชั้น 4
เลขที่ 63 ถนนพหลโยธิน 9 ท้องฟ้า
กรุงเทพมหานคร 10310
โทรศัพท์ : (662) 202-1530
www.ghb.co.th

ชื่อโครงการ

ปรับปรุงอาคารสำนักงาน
ธนาคารอาคารสงเคราะห์ สาขาสงขลา
พ.จ.ก. 2567

แบบแสดง

แบบระบบเดินไฟฟ้า
1st Floor Plan


มาตรฐาน

ผู้ออกแบบและเขียนแบบ
งานสถาปัตยกรรม 1 : 150
นายพงศ์ ไร่ไพฑูริย์
งานสถาปัตยกรรม
นายสุพจน์ คำสิงห์

แก้ไขแบบ

ครั้งที่	แบบแก้ไข/รายละเอียด	วันที่

วันที่
EE.11
จำนวนแบบ/แผ่น
1
ใบใช้สำหรับทำหนังสือพิมพ์ แผนผังแบบ

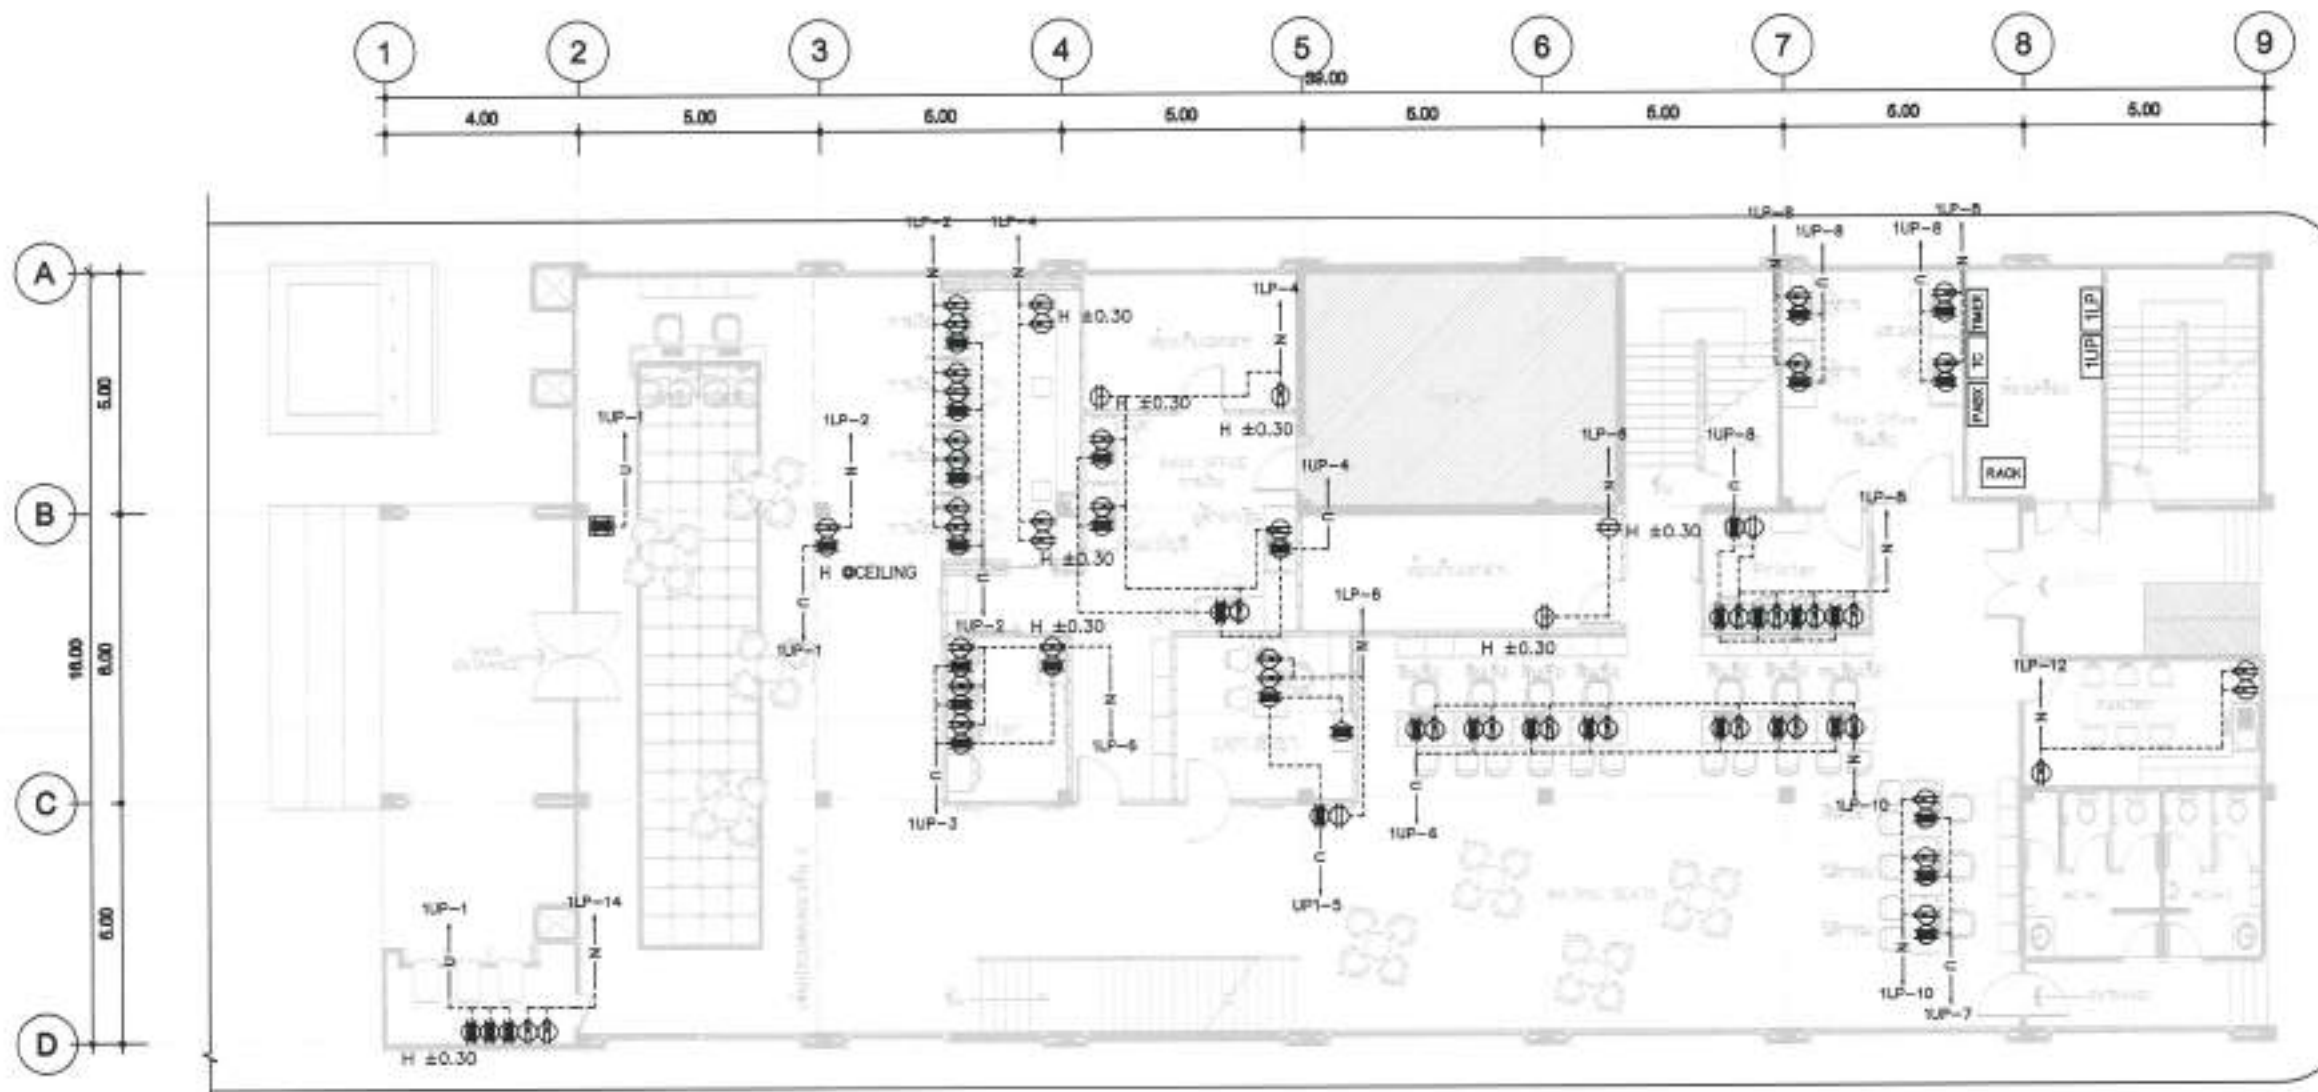

SYMBOL	รายการประกอบแบบงานระบบเดินไฟฟ้า	REMARK	SYMBOL	รายการประกอบแบบงานระบบเดินไฟฟ้า	REMARK
⊙	SINGLE RECEPTACLE OUTLET WITH GROUND		⊙	UPS FLOOR DUPLEX RECEPTACLE OUTLET WITH GROUND	
⊕	DUPLEX RECEPTACLE OUTLET WITH GROUND		⊕	NORMAL FLOOR DUPLEX RECEPTACLE OUTLET WITH GROUND	
⊕	NORMAL FLOOR DUPLEX RECEPTACLE OUTLET WITH GROUND		H ±0.00	HEIGHT LEVEL FOR INSTALLING SOCKET	

- หมายเหตุ : - ท่อร้อยสายที่ติดตั้งบนฝ้าเพดานให้ใช้ท่อชนิด EMT.
- ท่อร้อยสายที่ฝังพื้นให้ใช้ท่อชนิด IMC.
- ที่ปลายสาย C , T ทั้งหัวและท้ายของสายให้ติดตั้งเบรคมาร์คเกอร์ทุกเส้น
- สายไฟสำหรับเดินไฟฟ้า IEC01 4sq.mm สายกราวด์ขนาด 2.5sq.mm



1st Floor Plan
แบบระบบเดินไฟฟ้า
SCALE 1:150



ธนาคารอาคารสงเคราะห์

ธนาคารอาคารสงเคราะห์ สำนักงานใหญ่
ฝ่ายบริหารสำนักงานแม่ข่ายสาขา
สำหรับโครงการแม่ข่ายแบบ อาคาร 2 ชั้น 4
เลขที่ 63 ถนนพหลโยธิน 9 แขวงบาง
กุ่ม เขต 10 กรุงเทพฯ 10310
โทรศัพท์ : (662) 202-1530
www.ghb.co.th

ชื่อโครงการ

ปรับปรุงอาคารสำนักงาน
ธนาคารอาคารสงเคราะห์ สาขาอุบลราชธานี
ประจำปี 2567

แบบแสดง

แบบระบบเดินไฟฟ้า
2nd Floor Plan

มาตรฐาน

ผู้ออกแบบและเขียนแบบ
งานสถาปัตยกรรม 1 : 150
นายพงศ์ธร วัชรวิทย์
งานระบบประกอบอาคาร
นายสุพจน์ คำสิงห์


แก้ไขแบบ

ครั้งที่	แบบแก้ไข/รายละเอียด	วันที่

แก้ไขแบบ/แบบ

EE.12

ไฟล์ชื่อแบบที่กำกับไว้ท้ายนี้ ห้ามลอกแบบ

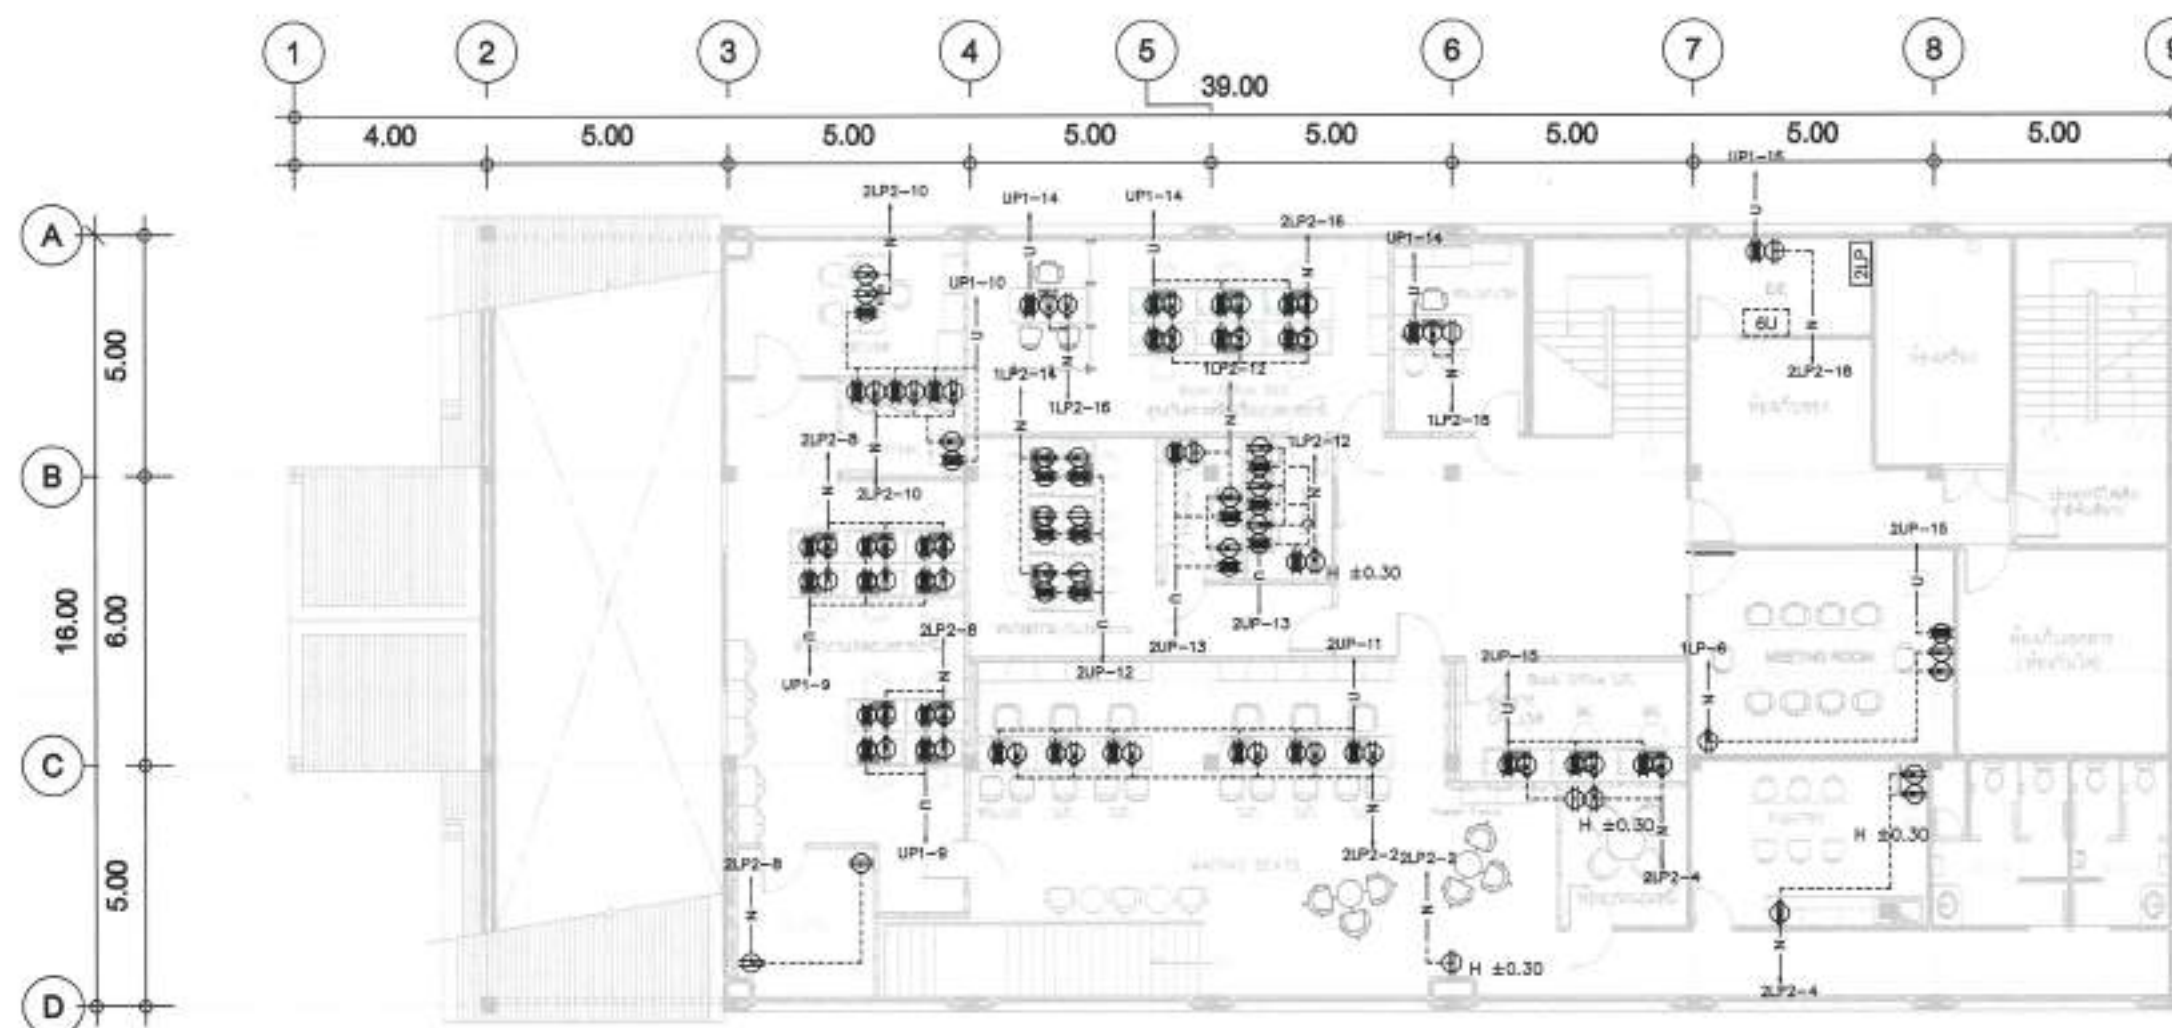

SYMBOL	รายการประกอบแบบงานระบบเดินไฟฟ้า	REMARK	SYMBOL	รายการประกอบแบบงานระบบเดินไฟฟ้า	REMARK
①	SINGLE RECEPTACLE OUTLET WITH GROUND		Ⓢ	UPS FLOOR DUPLEX RECEPTACLE OUTLET WITH GROUND	
②	DUPLEX RECEPTACLE OUTLET WITH GROUND		Ⓢ	NORMAL FLOOR DUPLEX RECEPTACLE OUTLET WITH GROUND	
Ⓢ	NORMAL FLOOR DUPLEX RECEPTACLE OUTLET WITH GROUND		H ±0.00	HEIGHT LEVEL FOR INSTALLING SOCKET	

- หมายเหตุ :
- ท่อร้อยสายที่ติดตั้งบนฝ้าเพดานให้ใช้ท่อชนิด EMT.
 - ท่อร้อยสายที่ฝังพื้นให้ใช้ท่อชนิด IMC.
 - ที่ปลายสาย C , T ทั้งหัวและท้ายของสายให้ติดตั้งเบ็ดมาร์ทเกอร์ทุกเส้น
 - สายไฟสำหรับเดินไฟฟ้า IECD1 4sq.mm สายกราวด์ขนาด 2.5sq.mm



2nd Floor Plan
แบบระบบเดินไฟฟ้า
SCALE 1:150



ธนาคารอาคารสงเคราะห์

ธนาคารอาคารสงเคราะห์ สำนักงานใหญ่
ฝ่ายบริหารสำนักงานและกิจการสาขา
ส่วนวิศวกรรมและออกแบบ อาคาร 2 ชั้น 4
เลขที่ 63 ถนนพหลโยธิน 9 แขวงจตุจักร
กรุงเทพมหานคร 10310
โทรศัพท์ : (662) 202-1530
www.ghb.co.th

ชื่อโครงการ

ปรับปรุงอาคารสำนักงาน
ธนาคารอาคารสงเคราะห์ สาขาสหสาขา
ประจำปี 2567

แบบแสดง

แบบระบบสื่อสารคอมพิวเตอร์
2nd Floor Plan

มาตรฐาน

ผู้ออกแบบและเขียนแบบ

งานสถาปัตยกรรม

นายพงศ์ วัฒนกิจ


งานระบบอาคาร

นายสุพจน์ คำพันธ์

แก้ไขแบบ

ครั้งที่	แบบเดิม/รายละเอียด	วันที่

หน้า
จำนวนหน้า/แบบ
EE.14
วันที่พิมพ์/วันที่แก้ไข/วันที่คำนวณ

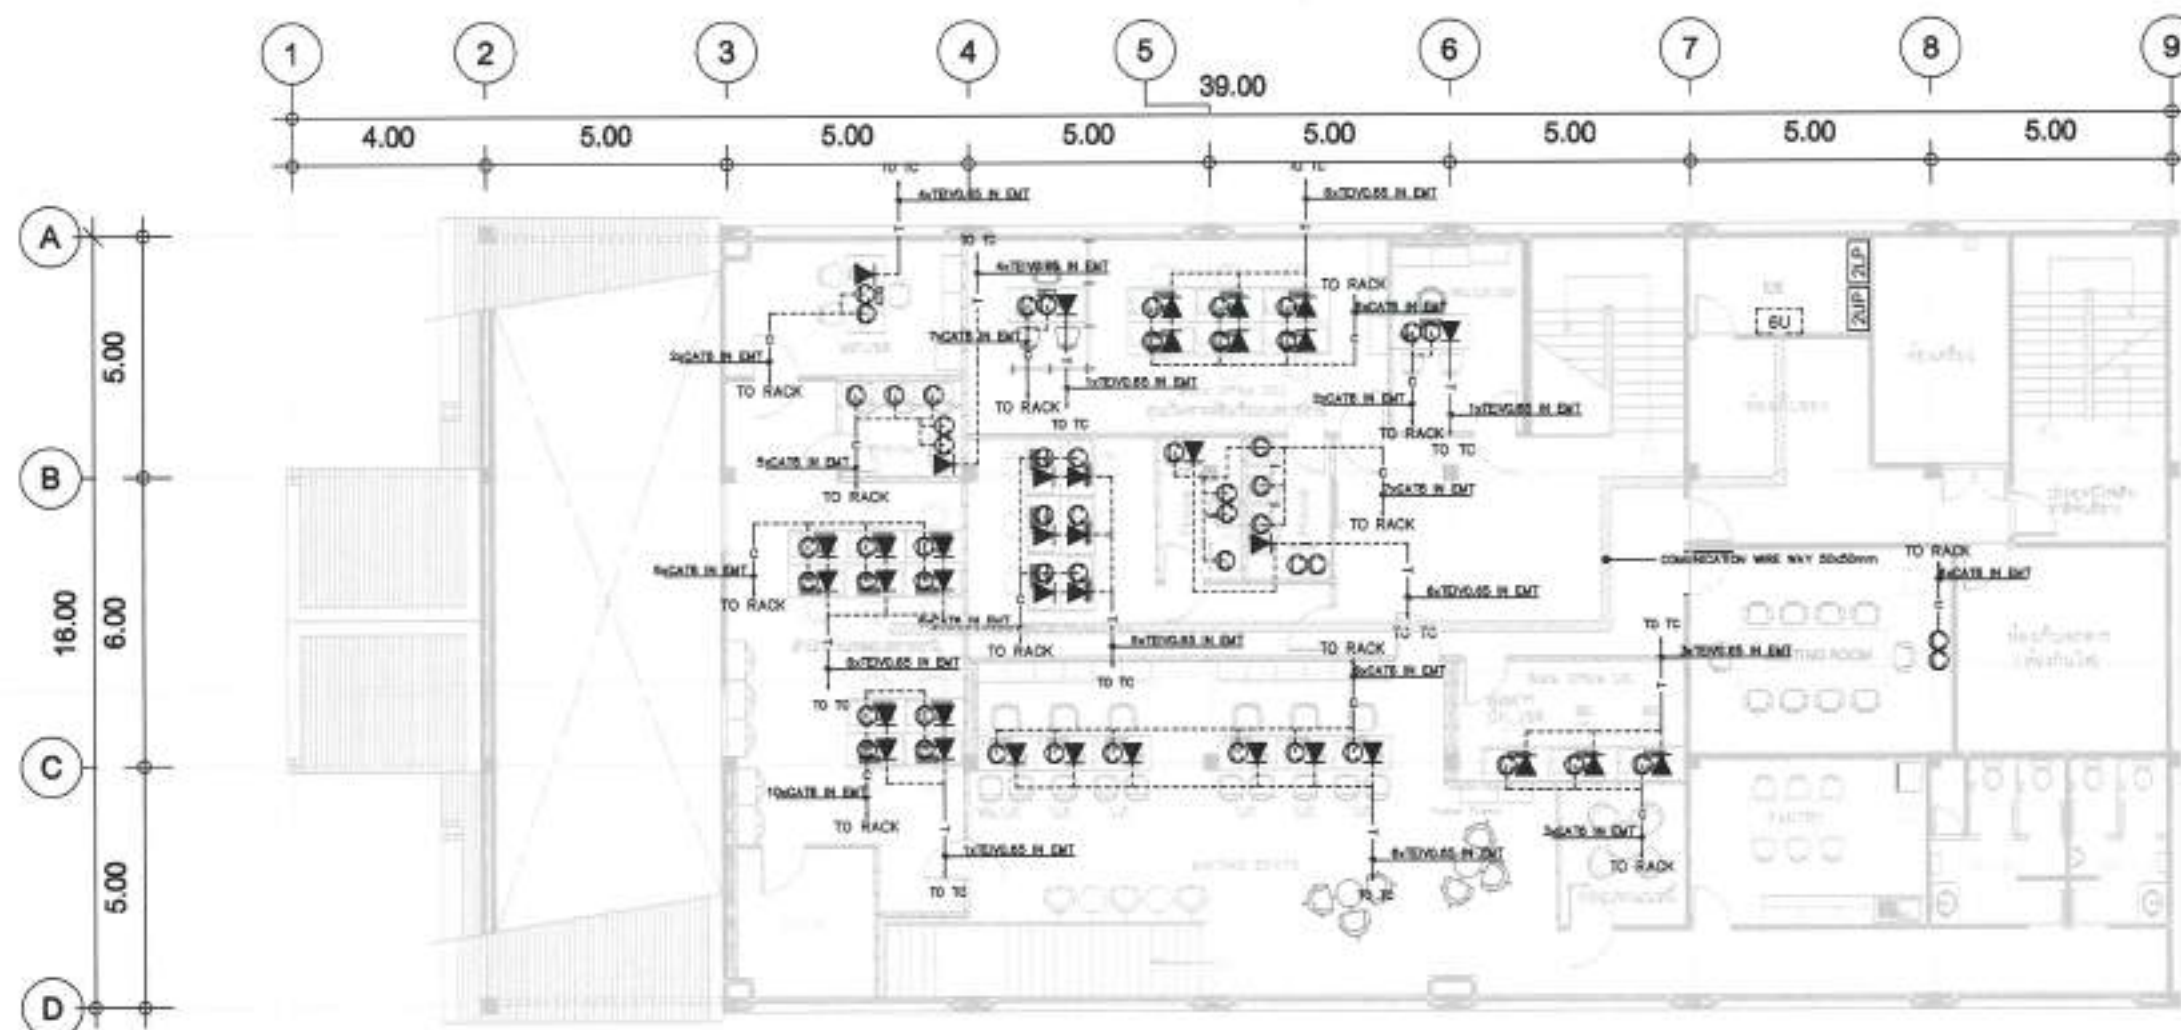

สัญลักษณ์	รายละเอียด
▽	TELEPHONE OUTLET
○	COMPUTER SIGNAL OUTLET
⊙	TELEVISION SIGNAL OUTLET
⊗	CCTV UNIT
H.±X.XX	HEIGHT LEVEL FOR INSTALLING SOCKET

TELEPHONE&COMPUTER CABLE IN CONDUIT TABLE								
TIEV 0.65mm. (PAIRS)	TPEV 0.65mm. (PAIRS)	UTP CAT 5E /MULTICOPE 4Core 24 AWG	NUMBER OF TELEPHONE CABLE IN CONDUIT					
			1/2"	3/4"	1"	1 1/4"	1 1/2"	2"
1	-	-	8	13	22	-	-	-
2	-	-	6	10	16	-	-	-
3	-	-	4	7	11	-	-	-
-	4	-	1	3	4	8	11	18
-	10	-	-	1	2	3	4	7
-	20	-	-	-	1	1	2	4
-	30	-	-	-	1	1	2	3
-	40	-	-	-	-	-	1	2
-	-	1	3	6	10	-	-	-

หมายเหตุ

- ท่อร้อยสายที่ติดตั้งบนฝ้าเพดาน และในผนังให้ใช้ท่อชนิด EMT.
- ท่อร้อยสายที่ฝังพื้นให้ใช้ท่อชนิด IMC.
- RG6 COAXIAL CABLE+95% SHIELD
- สายสาย COM., TEL. ที่ฝังผนังให้ใช้ท่อชนิด EMT.
- เคเบิลมารีคเกอร์ทุกเส้น ต้องระบุให้ชัดเจน
- สาย Patch Cord ให้ระบุให้ชัดเจน และระบุจำนวนสาย 2 เมตร
- สีสายสำหรับ สาย LAN และสาย Patch HUB



2nd Floor Plan
แบบระบบสื่อสารคอมพิวเตอร์
SCALE 1:150

ชื่อโครงการ

ปรับปรุงอาคารสำนักงาน
ธนาคารอาคารสงเคราะห์ สาขาสวนจันทน์
ประจำปี 2567

แบบแสดง

แบบระบบ Q-MATIC
2nd Floor Plan

มาตรฐาน

ผู้ออกแบบและเขียนแบบ

งานสถาปัตยกรรม

นายพงศ์ธร วัชรภักดิ์

งานสถาปัตยกรรม

นายสุพจน์ คำจันทร์

แก้ไขแบบ


ครั้งที่	รายละเอียด/การแก้ไข	วันที่

วันที่


จำนวนแบบ/แผ่น

EE.15

ไฟล์ชื่อระบบ/งาน/โครงการ

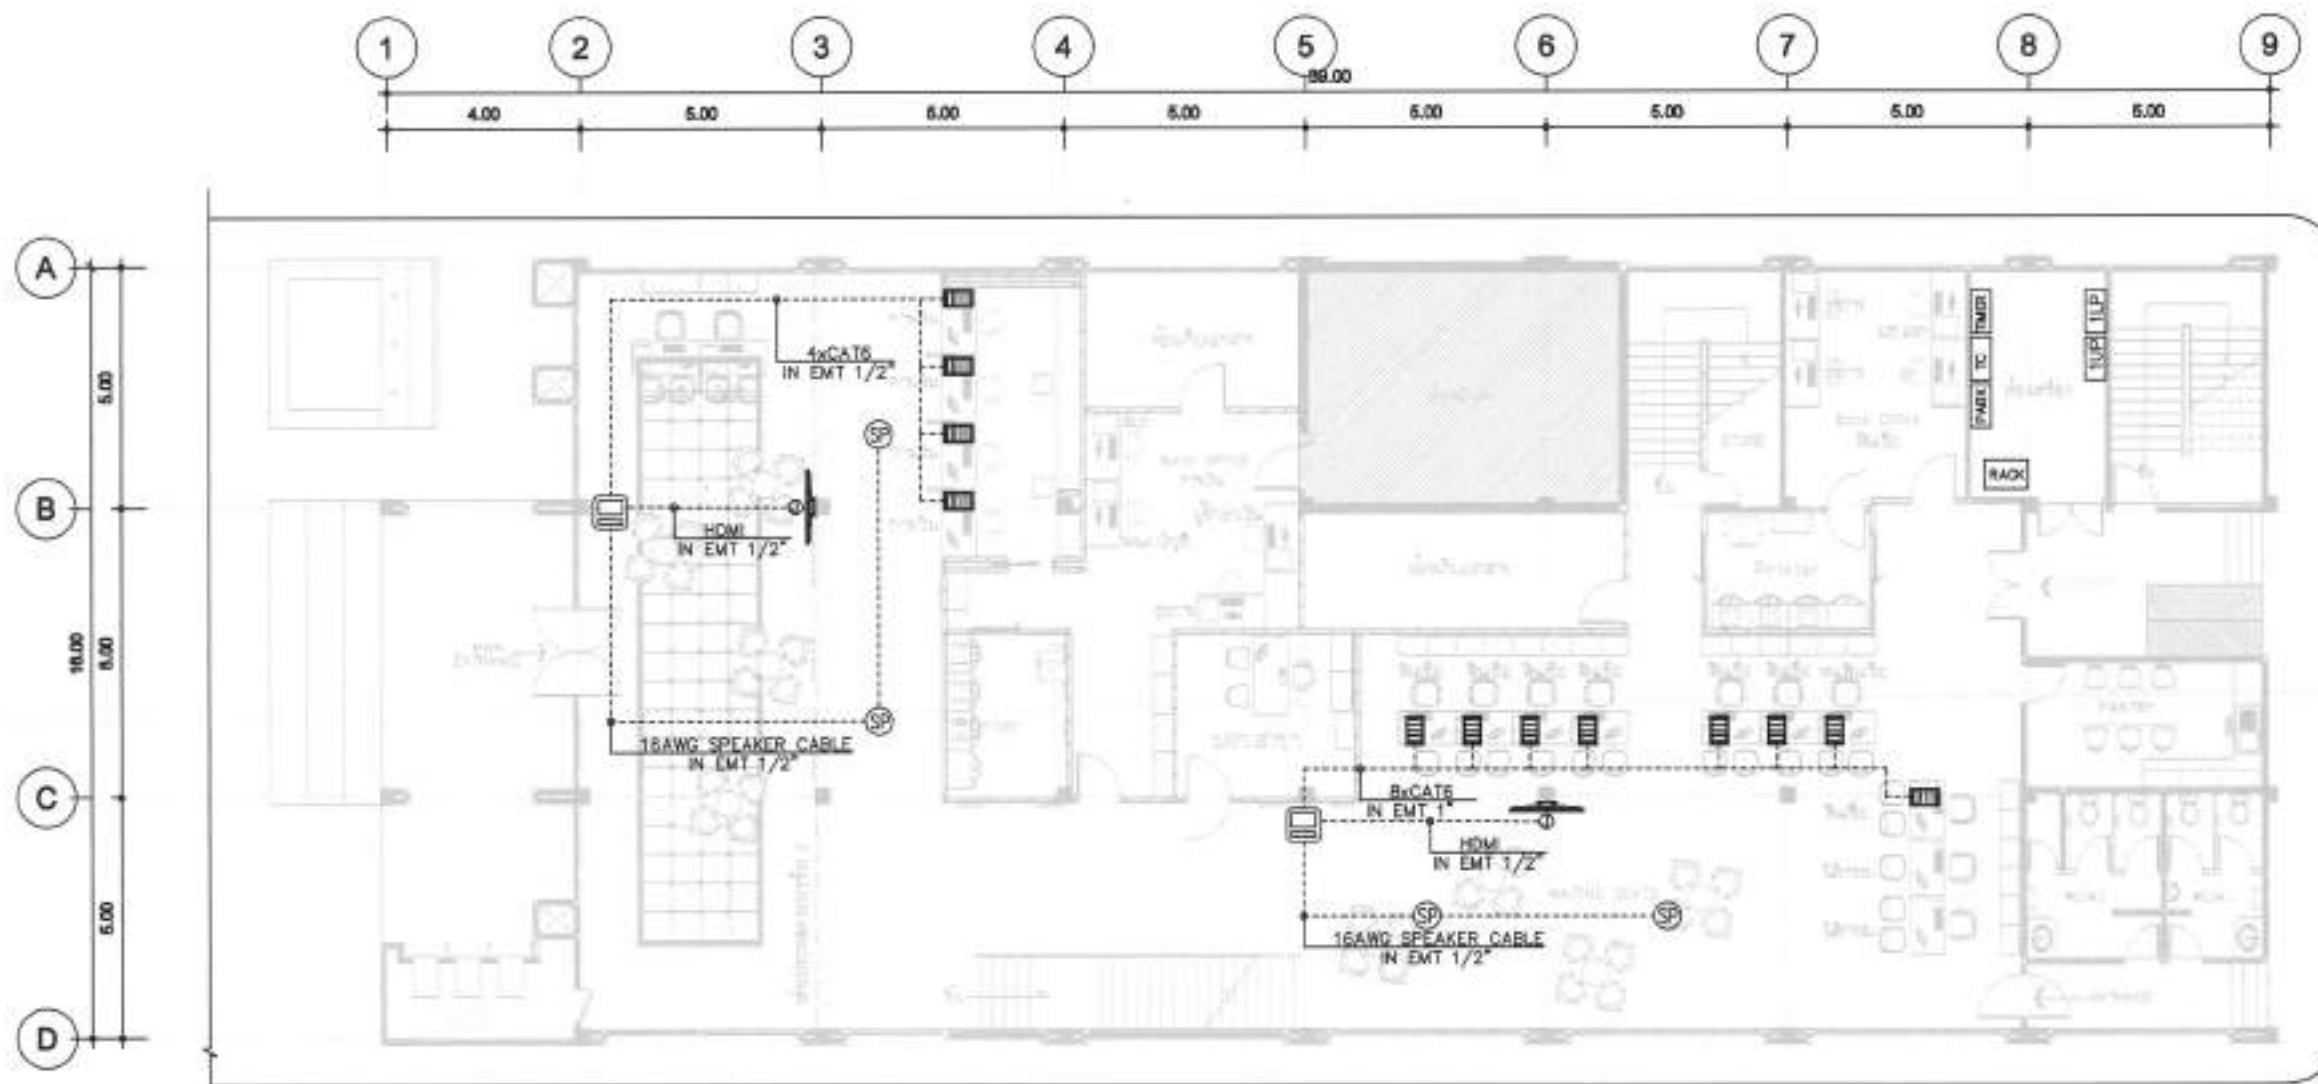

รายการประกอบแบบงานระบบสำหรับระบบสื่อสาร	
สัญลักษณ์	รายละเอียด
	Q-MATIC KEY PAD แบบสำหรับกดเรียกรถ
	ลำโพงสำหรับระบบกดเรียกรถ
	เครื่องกดบัตรคิว QUEING MACHINE
	จอ TV LED แสดงผลระบบบัตรคิว Q-MATIC DISPLAY

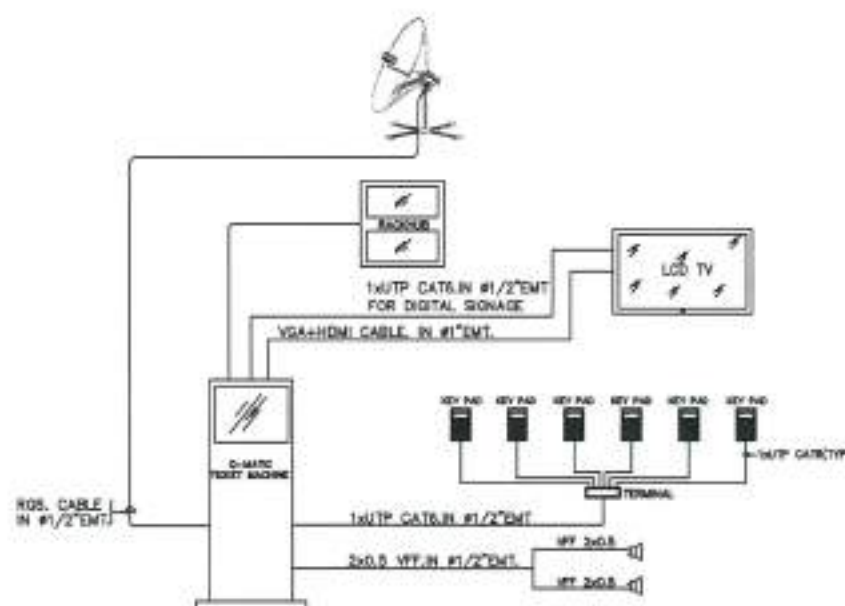

ไดอะแกรมสำหรับระบบ Q-MATIC



1st Floor Plan
แบบระบบ Q-MATIC
SCALE 1:150



ธนาคารอาคารสงเคราะห์

ธนาคารอาคารสงเคราะห์ สำนักงานใหญ่
ผ่านบริการสำนักงานและกิจการสาขา
ส่วนวิศวกรรมและออกแบบ อาคาร 2 ชั้น 4
เลขที่ 83 ถนนพหลโยธิน 9 แขวง
กรุงเก่า 10310
โทรศัพท์ : (052) 202-1530
www.ghb.co.th

ชื่อโครงการ

ปรับปรุงอาคารสำนักงาน
ธนาคารอาคารสงเคราะห์ สาขาอุบลราชธานี
ประจำปี 2567

แบบแสดง

ระบบ ACCESS CONTROL
1st Floor Plan

มาตรฐาน

ผู้ออกแบบและเขียนแบบ

นางสาวปิยวรรณ

นายอดิสร จันทสิทธิ์


นางสาวประจักษ์

นายสุรพงศ์ คำสิทธิ์

แก้ไขแบบ

ครั้งที่	แบบเดิม/รายละเอียด	วันที่

แก้ไขแบบ/วันที่
EE.16
วันที่แก้ไขแบบ/วันที่
วันที่แก้ไขแบบ/วันที่

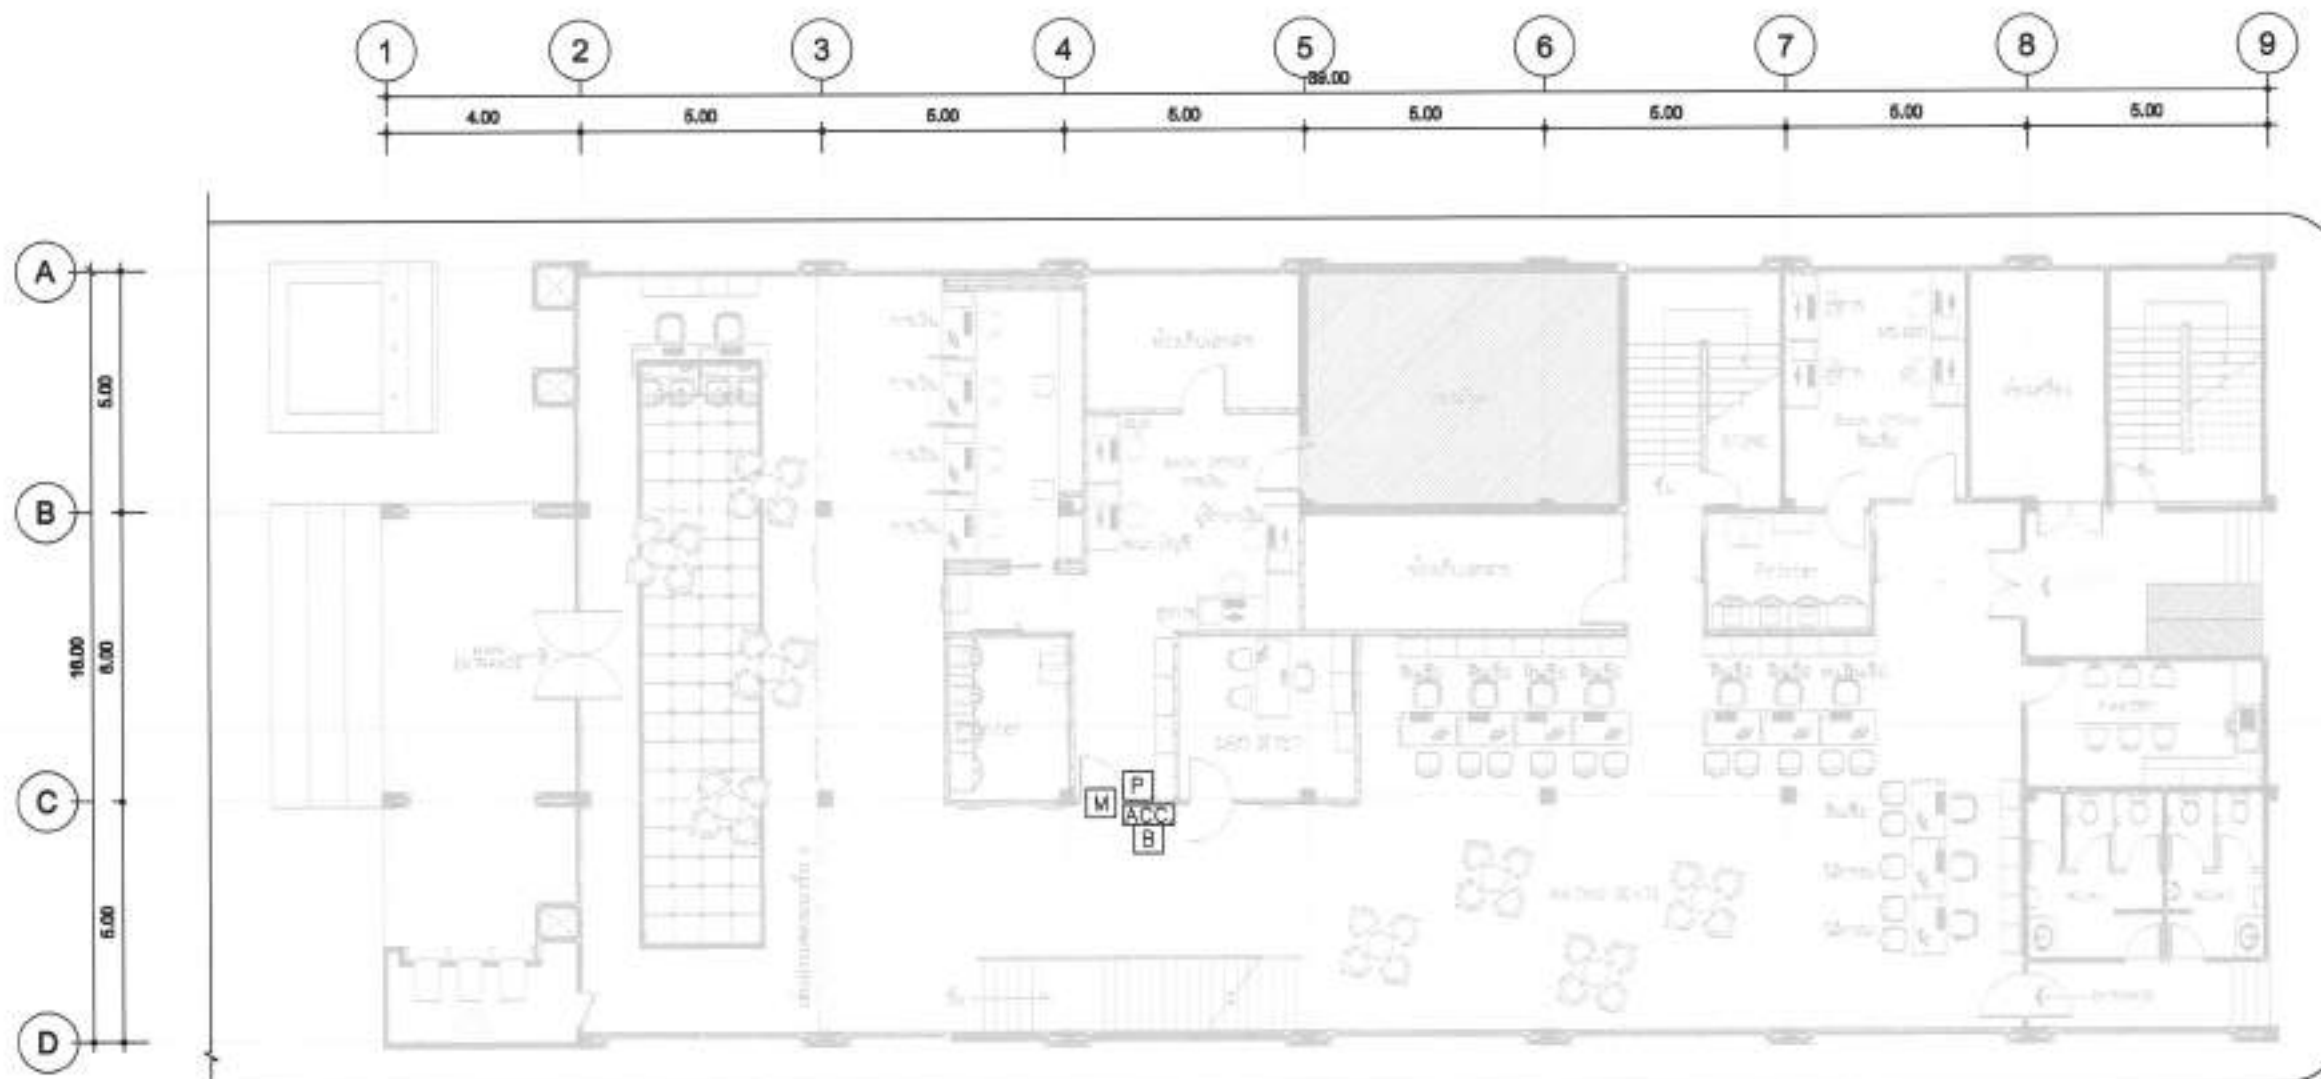


รายการประกอบแบบงานระบบ ACCESS CONTROL	
ACC	ACCESS CONTROL
P	PUSH BUTTON
M	MAGNETIC DOOR LOCK
B	BELL

หมายเหตุ : ระบบตรวจสอบและตรวจเช็คความปลอดภัย

1. ให้ผู้รับจ้างเตรียมเรื่องตำแหน่งการติดตั้ง Smoke Heat ก่อนดำเนินการ
2. ก่อนดำเนินการติดตั้งและต่อเชื่อมอุปกรณ์ DETECTOR ของระบบแจ้งเตือนไฟไหม้ ให้ผู้รับจ้างทำการแจ้งและประสานงาน กับฝ่ายที่รับผิดชอบของทางอาคาร ก่อนดำเนินการ
3. ผู้รับจ้างต้องติดตั้งระบบดังกล่าวให้ใช้งานได้อย่างสมบูรณ์พร้อมทดสอบระบบ และเป็นไปตามมาตรฐานของวิศวกรรมสถานแห่งประเทศไทย ในพระบรมราชูปถัมภ์



1st Floor Plan
ระบบ ACCESS CONTROL
SCALE 1:150

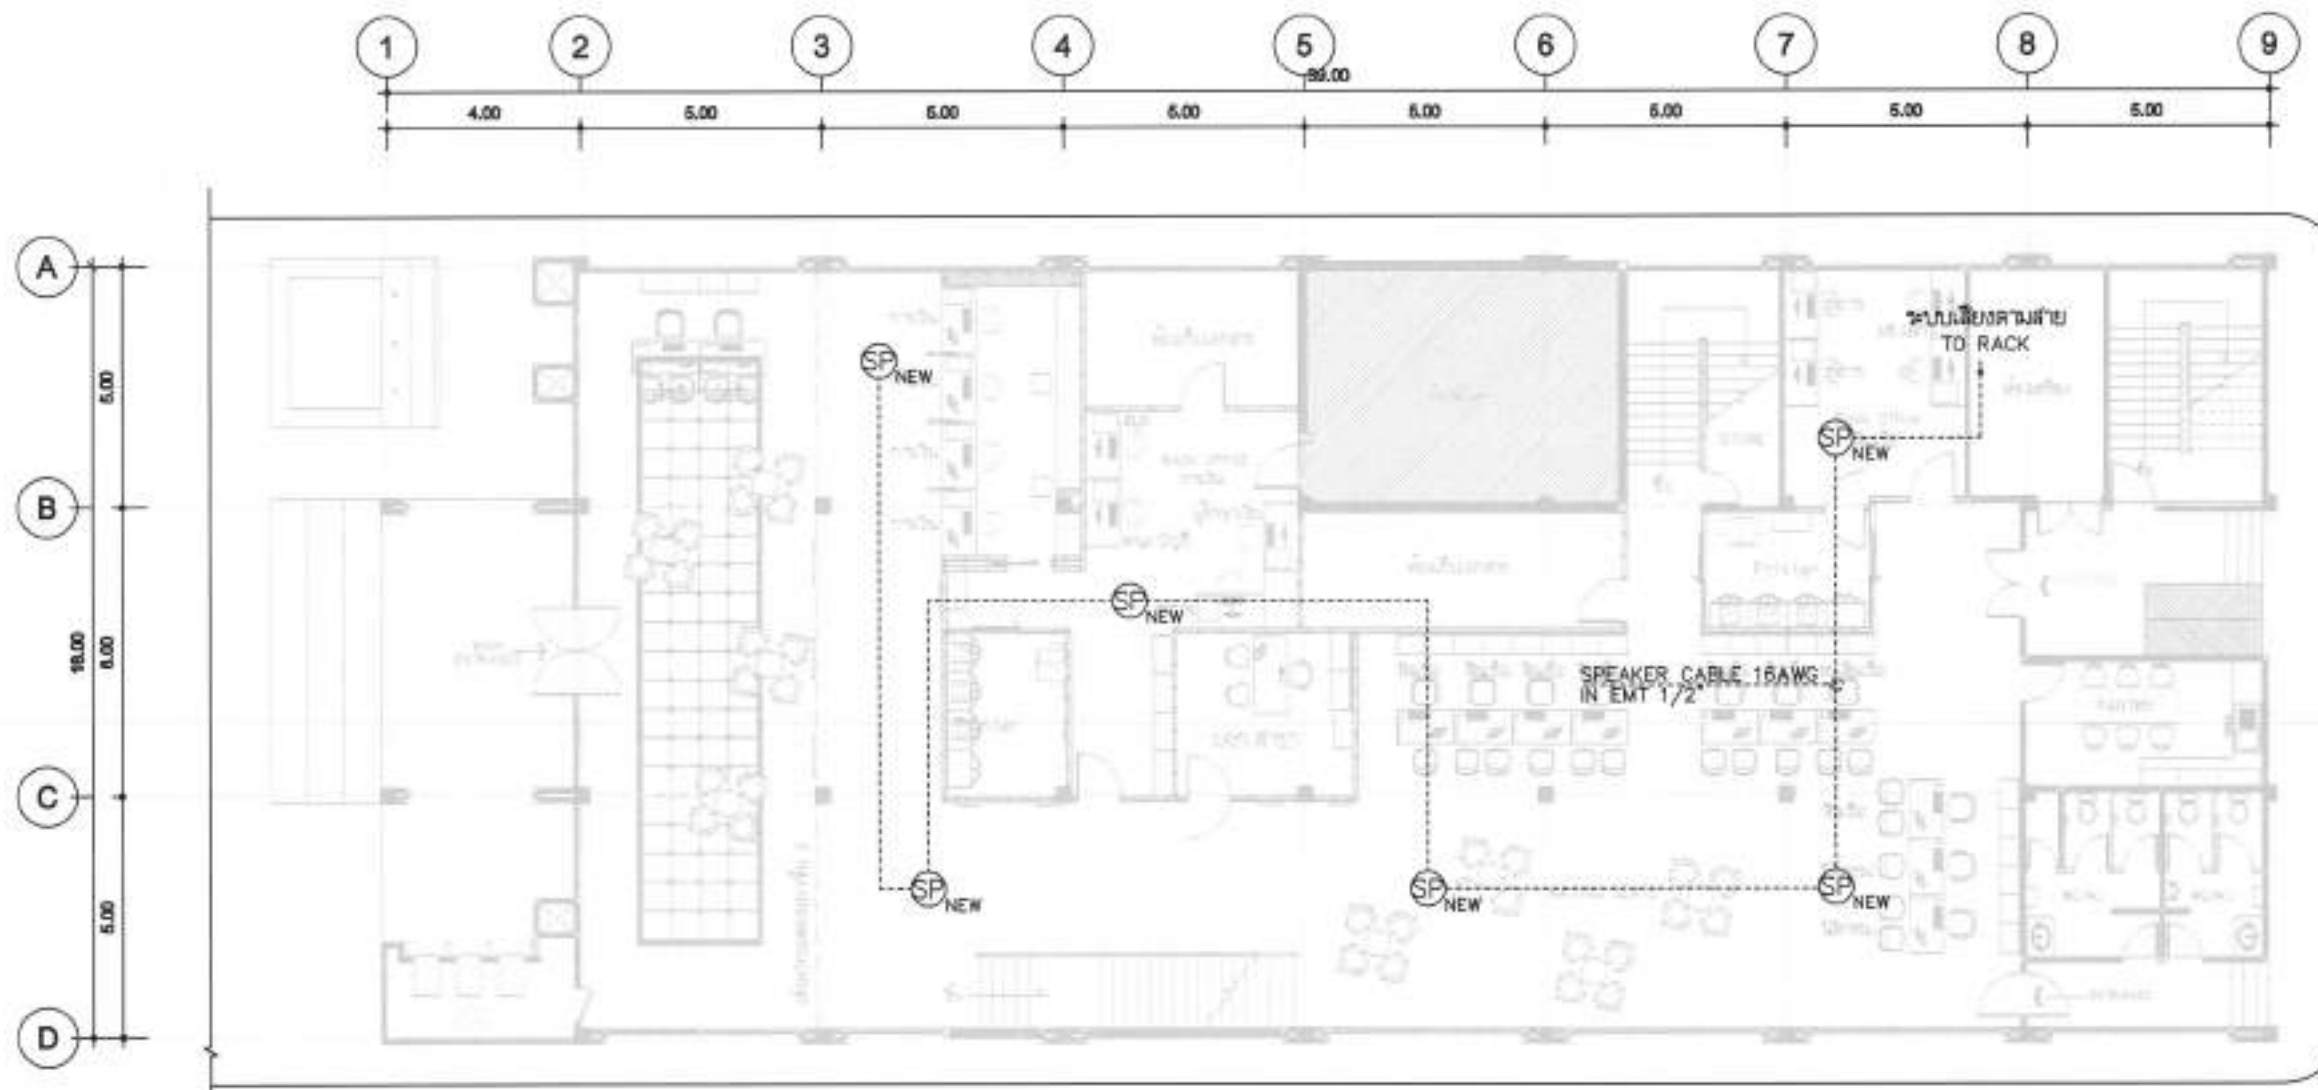

รายการประกอบแบบ	
SP _{NEW}	ลำโพงเสียงตามสาย CEILING SPEAKER 6W. (หรือเทียบเท่า)
ⓧ	วัสดุควบคุมเสียง

หมายเหตุ

- ผู้รับจ้างจะต้องปรับปรุงระบบดังกล่าวให้ใช้งานได้อย่างสมบูรณ์และ
เป็นไปตามมาตรฐานของวิศวกรรมสถานแห่งประเทศไทย ในพระบรมราชูปถัมภ์
- วัสดุที่ระบุในแบบสามารถเทียบเท่าได้โดยส่งเอกสารให้ธนาคารพิจารณา



1st Floor Plan
ระบบเสียงตามสาย
SCALE 1:150



ธนาคารอาคารสงเคราะห์

ธนาคารอาคารสงเคราะห์ สำนักงานใหญ่
ฝ่ายบริหารสำนักงานและกิจการสาขา
ส่วนวิศวกรรมและออกแบบ อาคาร 2 ชั้น 4
เลขที่ 63 ถนนเพชรบุรี 9 แขวง
กรุงเก่า 10310
โทรศัพท์ : (062) 202-1530
www.ghb.co.th

ชื่อโครงการ

ปรับปรุงอาคารสำนักงาน
ธนาคารอาคารสงเคราะห์ สำนักงานกรุงเทพฯ
ประจำปี 2567

แบบแสดง

มาตรฐาน

ผู้ออกแบบและเขียนแบบ

จากสถาปัตย์กรรม

นายพงศ์กร จำเริญกุล

จากสถาปัตย์กรรม

นายสุพจน์ คำจันทร์

แก้ไขแบบ

ครั้งที่	รายละเอียด/รายการแก้ไข	วันที่

วันที่

จำนวนแบบ/แผ่น

EE.17

ไฟล์ชื่อแบบ/ชื่อไฟล์งาน

ไฟล์ชื่อแบบ/ชื่อไฟล์งาน



ธนาคารอาคารสงเคราะห์

ธนาคารอาคารสงเคราะห์ สำนักงานใหญ่
ฝ่ายบริหารสำนักงานแม่ข่าย
ส่วนวิศวกรรมและออกแบบ อาคาร 2 ชั้น 4
เลขที่ 63 ถนนพหลโยธิน 9 แขวง
กรุงเทพ 10310
โทรศัพท์ : (662) 202-1530
www.ghb.co.th

ชื่อโครงการ

ปรับปรุงอาคารสำนักงาน
ธนาคารอาคารสงเคราะห์ สาขาสุพรรณบุรี
พื้นที่ 2567

แบบแสดง

มาตรฐาน

ผู้ออกแบบและเขียนแบบ

งานสถาปัตยกรรม

นายพงศ์ วัฒนศักดิ์

งานสถาปัตยกรรม

นายสุรพงศ์ คำสิงห์


แก้ไขแบบ

ครั้งที่	แบบแสดง/รายละเอียด	วันที่

แก้ไขแบบ/แก้ไข

EE.18

บริษัท/ส่วน/ฝ่าย/งาน/ตำแหน่ง/ชื่อ

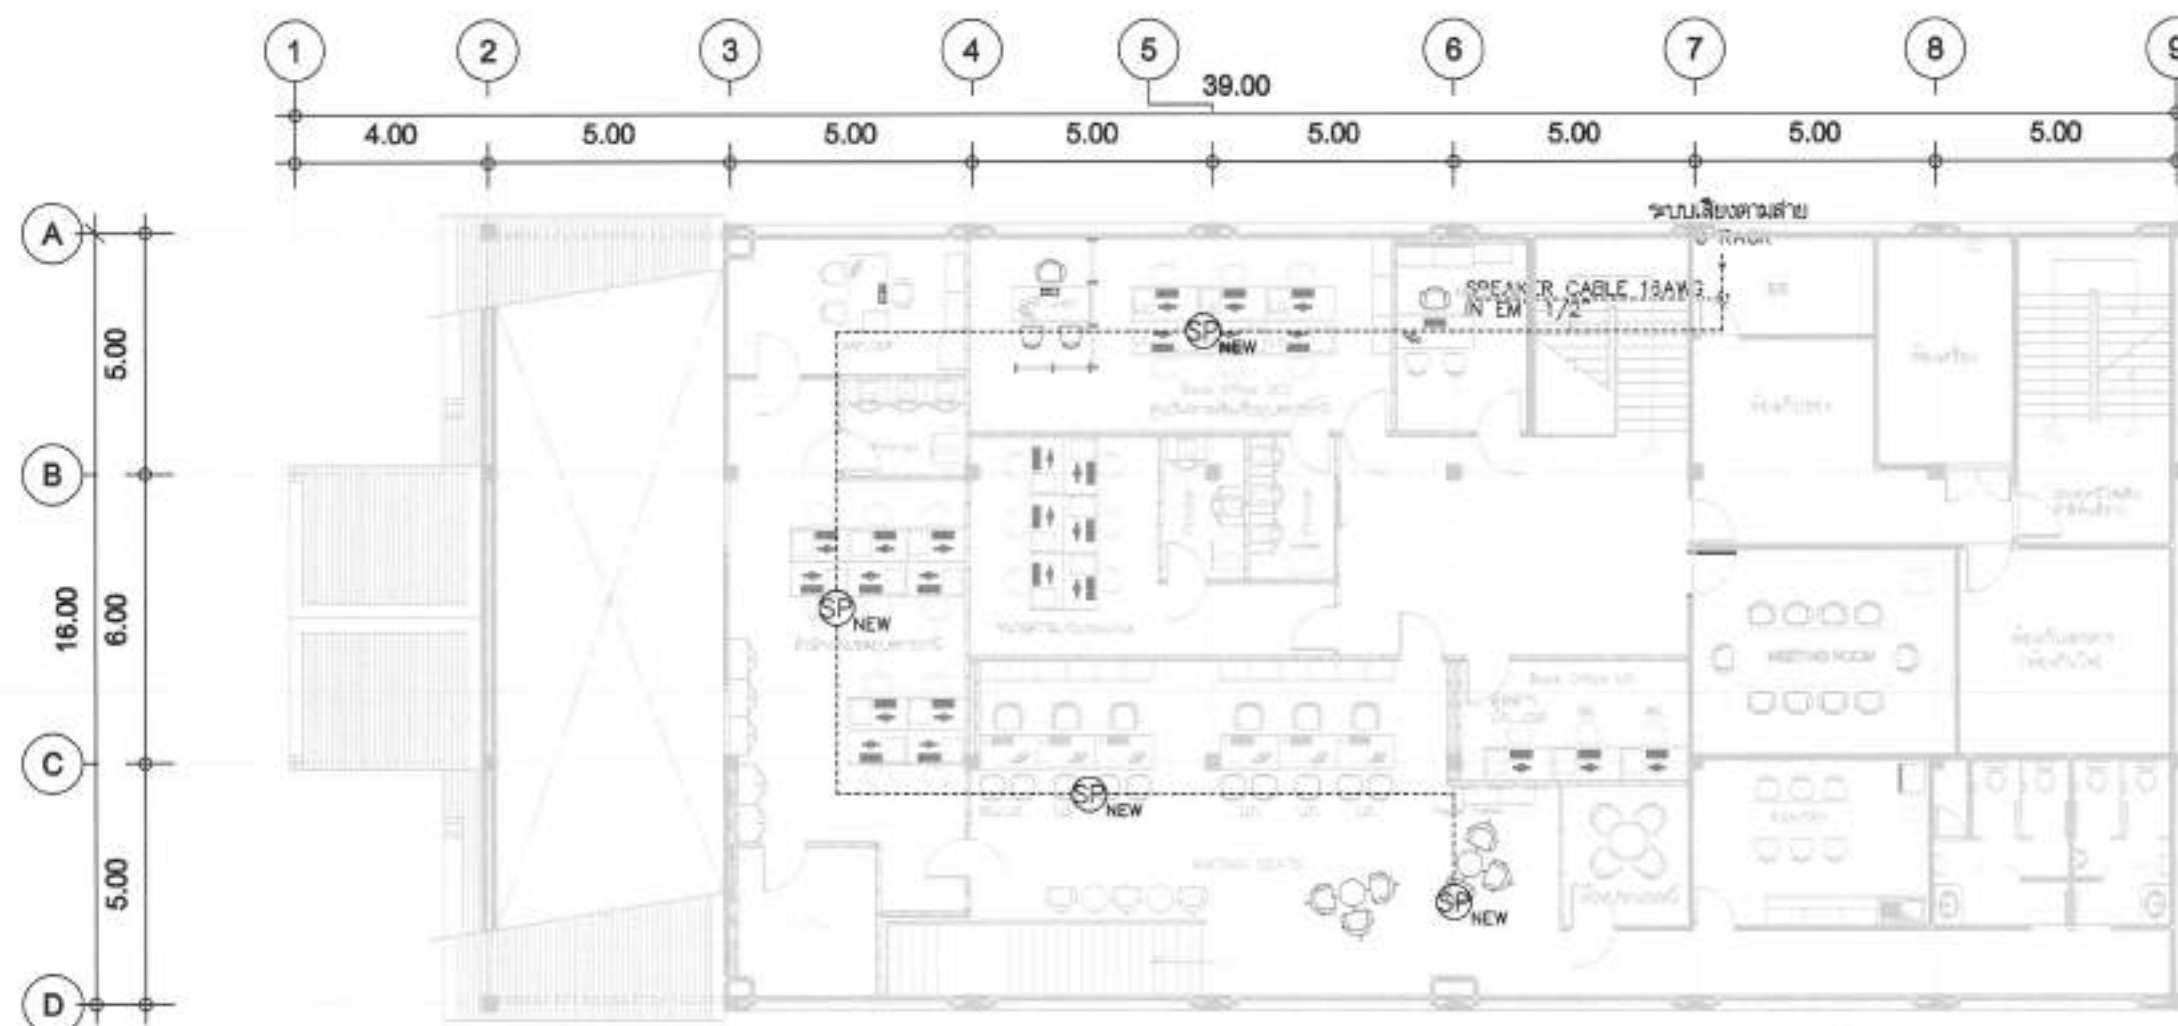

รายการประกอบแบบ	
SP NEW	ลำโพงเสียงตามสาย CEILING SPEAKER 6W. (หรือเทียบเท่า)
Y	สวิทช์ควบคุมเสียง

หมายเหตุ

- ผู้รับจ้างจะต้องปรับปรุงระบบดังกล่าวให้ใช้งานได้อย่างสมบูรณ์และ
เป็นไปตามมาตรฐานของวิศวกรรมสถานแห่งประเทศไทย ในพระบรมราชูปถัมภ์
- วัสดุที่ระบุในแบบสามารถเทียบเท่าได้โดยส่งเอกสารให้ธนาคารพิจารณา



1st Floor Plan
ระบบเสียงตามสาย
SCALE 1:150



ธนาคารอาคารสงเคราะห์

ธนาคารอาคารสงเคราะห์ สำนักงานใหญ่
ผ่านบริเวณสำนักงานและกิจการสาขา
สำนักงานรวมและออกแบบ อาคาร 2 ชั้น 4
เลขที่ 63 ถนนพหลโยธิน 9 แขวงพญา
กรุงเทพ 10310
โทรศัพท์ : (662) 202-1530
www.ghb.co.th

ชื่อโครงการ

บริษัทอาคารสำนักงาน
ธนาคารอาคารสงเคราะห์ สำนักงานสาขา
ประจำปี 2567

แบบแสดง

ระบบจัดการความปลอดภัย
1st Floor Plan

มาตรฐาน

ผู้ออกแบบและเขียนแบบ

งานสถาปัตยกรรม

นายพงศ์ วัฒนกิจ

งานสถาปัตย์อาคาร

นายสุพรรณ คำสิงห์

แก้ไขแบบ

ครั้งที่	แบบแก้ไข/รายละเอียด	วันที่


แก้ไขแบบ/วันที่

SEC.1

ให้เจ้าของโครงการพิจารณา อนุมัติ/ไม่อนุมัติ



1st Floor Plan
ระบบจัดการความปลอดภัย
SCALE 1:150

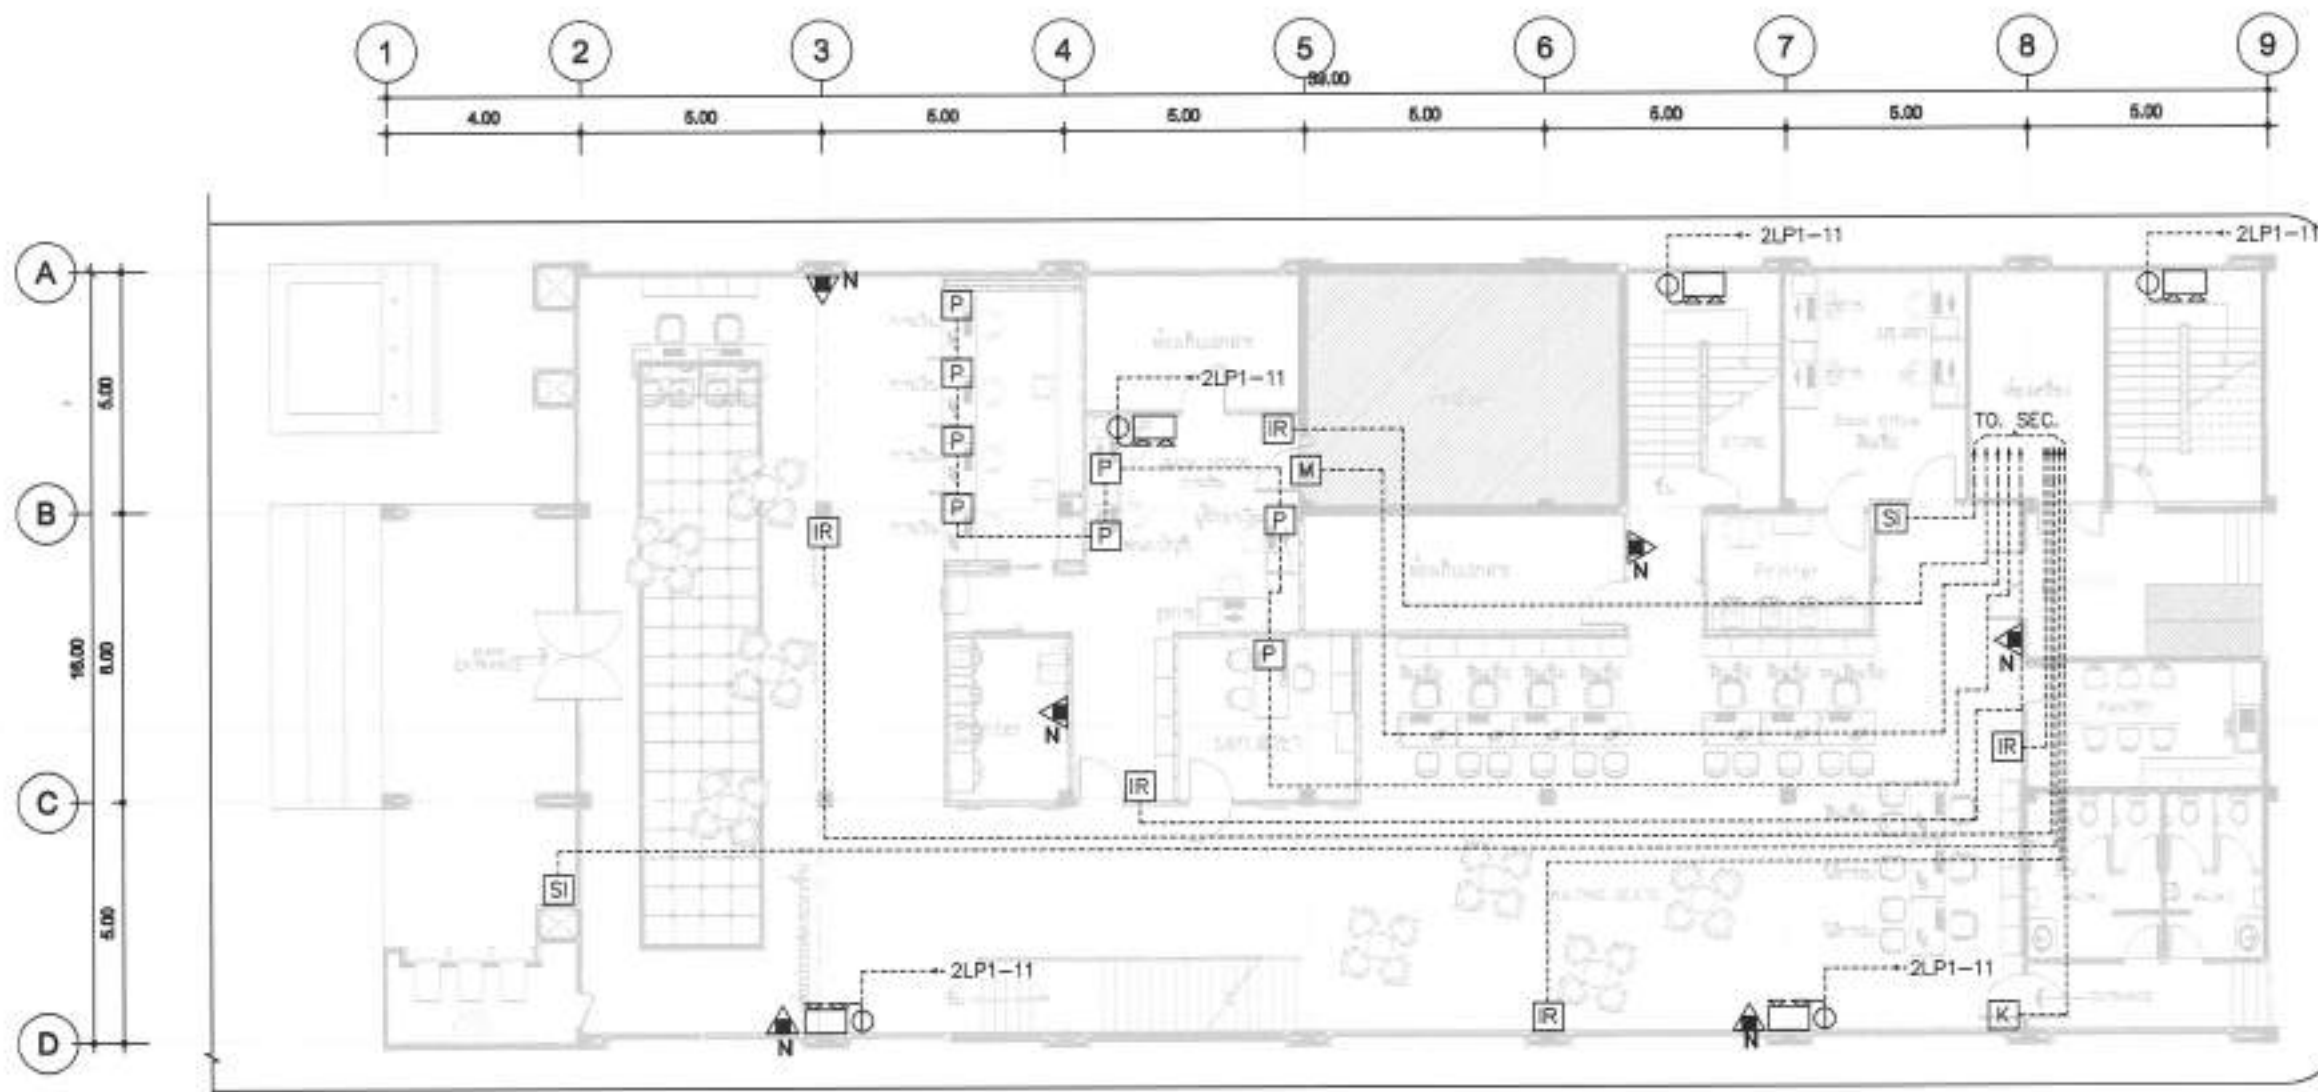

รายการประกอบแบบงานระบบรักษาความปลอดภัย	
	SEC. CONTROL PANEL
	KEY PAD
	PUSH BUTTON
	MAGNETIC CONTACT
	INFRARED
	SIREN

SYMBOL	SMOKE & HEAT DETECTOR DESCRIPTION	SYMBOL	SMOKE & HEAT DETECTOR DESCRIPTION
	Emergency Light 12v/7.5Ah		ป้ายไฟทางออกฉุกเฉิน แบบเห็น 1 ด้าน
	Central Battery Unit 12v/24Ah		ป้ายไฟทางออกฉุกเฉิน แบบเห็น 2 ด้าน
	CHEMICAL EXTINGUISHER		

หมายเหตุ : ระบบตรวจวัดควันและตรวจวัดความร้อน

- ให้ช่างติดตั้งเครื่องตรวจจับการติดตั้ง Smoke Heat ก่อนดำเนินการ
- ก่อนทำการติดตั้งและต่อเชื่อมอุปกรณ์ DETECTOR ของระบบแจ้งเตือนไฟไหม้ ให้ช่างทำการแจ้งและประสานงาน กับฝ่ายที่รับผิดชอบของโครงการ ก่อนดำเนินการ
- ผู้รับจ้างจะต้องติดตั้งระบบดังกล่าวให้ใช้งานได้อย่างสมบูรณ์พร้อมทดสอบระบบ และเป็นไปตามมาตรฐานของวิศวกรรมสถานแห่งประเทศไทย ในพระบรมราชูปถัมภ์



ธนาคารอาคารสงเคราะห์

ธนาคารอาคารสงเคราะห์ สำนักงานใหญ่
ผ่านบริการสำนักงานและกิจการสาขา
ส่วนวิศวกรรมและออกแบบ อาคาร 2 ชั้น 4
เลขที่ 83 ถนนพระราม 9 แขวงบาง
กุ่ม กทม 10310
โทรศัพท์ : (082) 202-1530
www.ghb.co.th

ชื่อโครงการ

ปรับปรุงอาคารสำนักงาน
ธนาคารอาคารสงเคราะห์ สำนักงานราชวิถี
ประจำปี 2567

แบบแสดง

ระบบจัดการความปลอดภัย
2nd Floor Plan

มาตรฐาน

ผู้ออกแบบและเขียนแบบ

งานสถาปัตยกรรม

นายพงศ์ ใจในภักดิ์

งานระบบอาคาร

นายสุรพงศ์ คำจันทร์


แก้ไขแบบ

ครั้งที่	แบบเดิม/รายละเอียด	วันที่

วันที่

SEC.2

ให้ใช้ตามข้อกำหนดนี้ ห้ามลอกเลียน

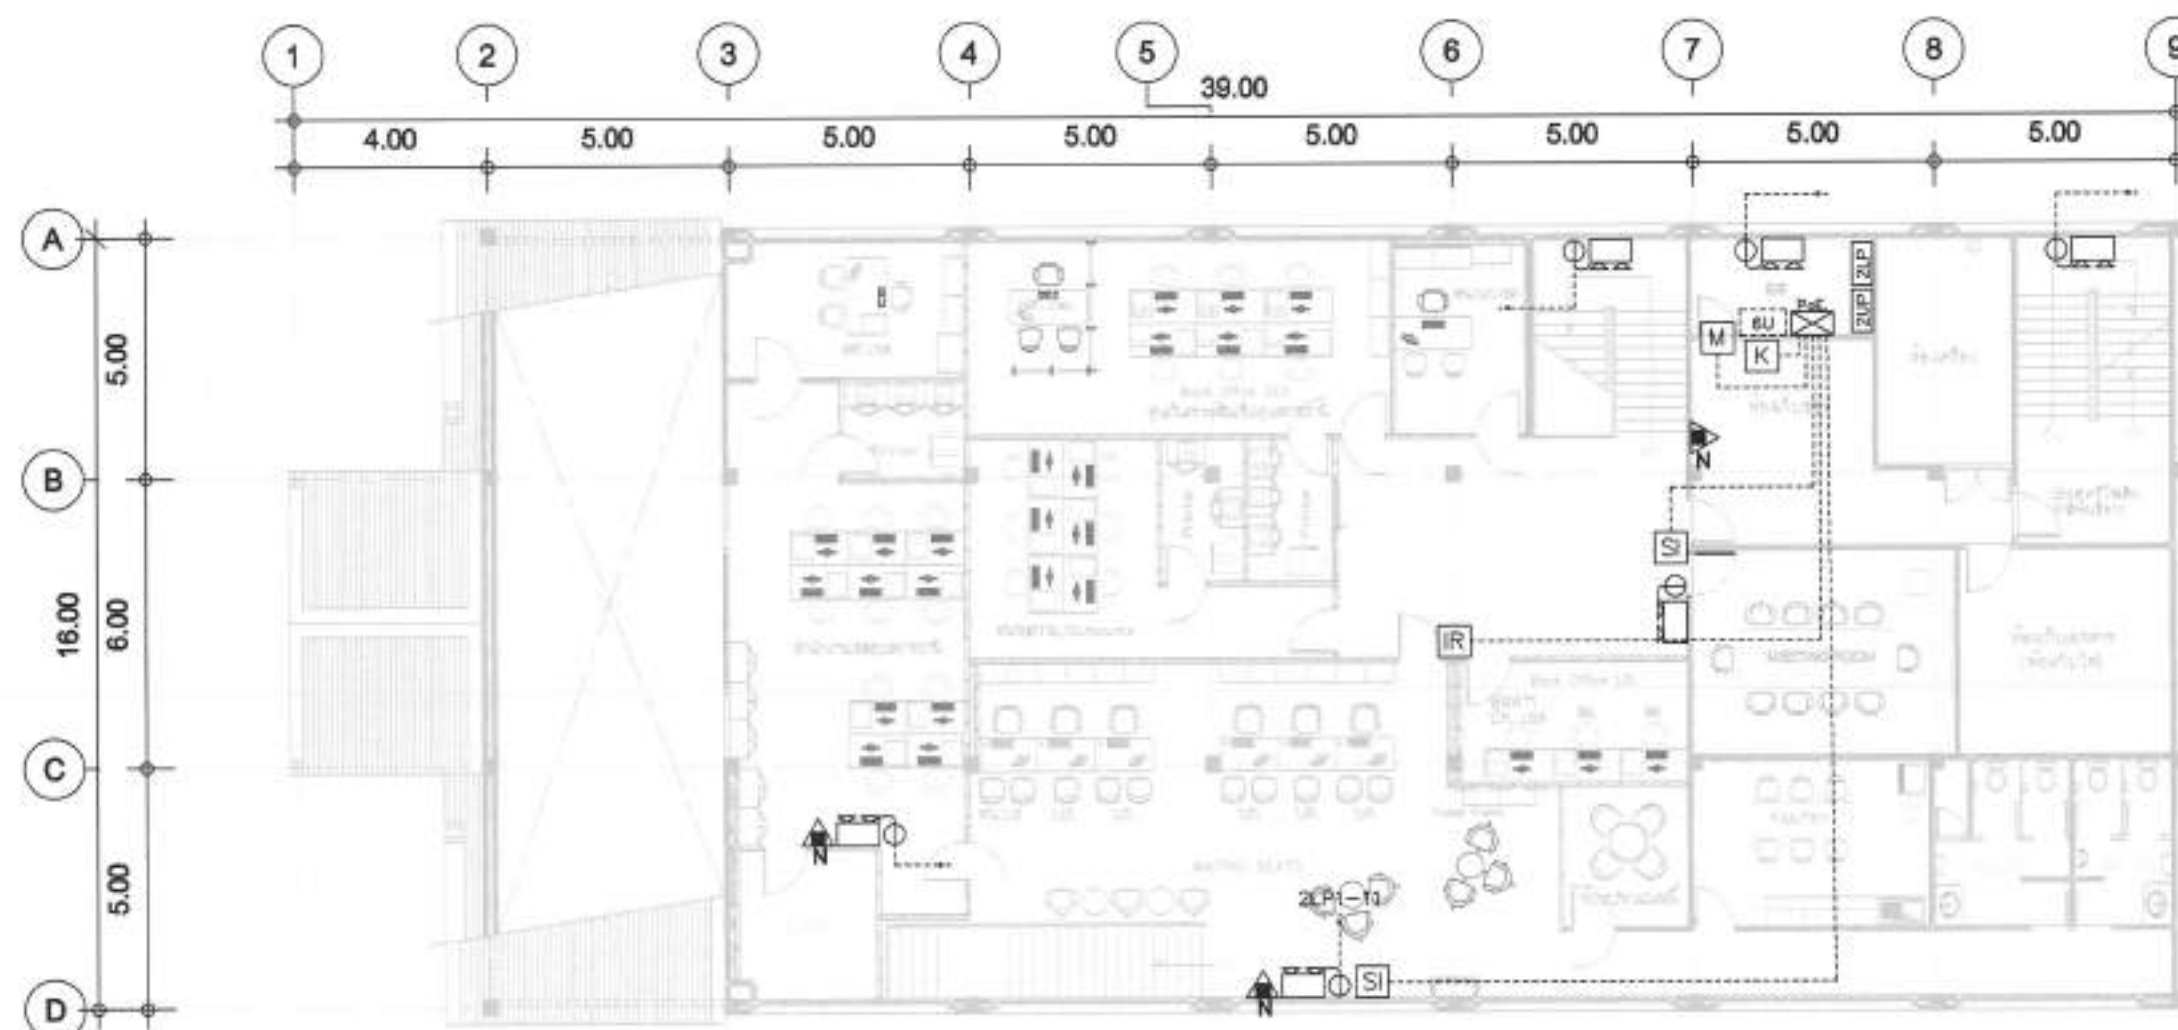

รายการประกอบแบบงานระบบรักษาความปลอดภัย	
	SEC. CONTROL PANEL
	KEY PAD
	PUSH BUTTON
	MAGNETIC CONTACT
	INFRARED
	SIREN

SYMBOL	SMOKE & HEAT DETECTOR DESCRIPTION	SYMBOL	SMOKE & HEAT DETECTOR DESCRIPTION
	Emergency Light 12v/7.5Ah		ป้ายไฟทางออกฉุกเฉิน แบบเห็น 1 ด้าน
	Central Battery Unit 12v/24Ah		ป้ายไฟทางออกฉุกเฉิน แบบเห็น 2 ด้าน
	CHEMICAL EXTINGUISHER		

หมายเหตุ : ระบบตรวจจับควันและตรวจจับความร้อน

1. ให้ผู้รับจ้างติดตั้งเครื่องตรวจจับการติดตั้ง Smoke Heat ก่อนดำเนินการ
2. ก่อนทำการติดตั้งและต่อเชื่อมอุปกรณ์ DETECTOR ของระบบแจ้งเตือนไฟไหม้ ให้ผู้รับจ้างทำการแจ้งและประสานงาน กับฝ่ายที่รับผิดชอบของทางอาคาร ก่อนดำเนินการ
3. ผู้รับจ้างจะต้องติดตั้งระบบดังกล่าวให้ใช้งานได้เป็นอย่างดีพร้อมทดสอบระบบ และเป็นไปตามมาตรฐานของวิศวกรรมสถานแห่งประเทศไทย ในพระบรมราชูปถัมภ์



2nd Floor Plan
ระบบจัดการความปลอดภัย
SCALE 1:150



ธนาคารอาคารสงเคราะห์

ธนาคารอาคารสงเคราะห์ สำนักงานใหญ่
ฝ่ายบริหารสำนักงานและกิจการสาขา
สำนักวิศวกรรมและออกแบบ อาคาร 2 ชั้น 4
เลขที่ 63 ถนนพหลโยธิน 9 แขวง
กรุงเก่า 10310
โทรศัพท์ : (862) 202-1530
www.ghb.co.th

ชื่อโครงการ

ปรับปรุงอาคารสำนักงาน
ธนาคารอาคารสงเคราะห์ สาขาอุบลราชธานี
ประจำปี 2567

แบบแสดง

ระบบกล้องวงจรปิด (CCTV)
1st Floor Plan

มาตรฐาน

ผู้ออกแบบและเขียนแบบ

นายสมชาย ใจดี

นายสมชาย ใจดี

จากแผนประกอบอาคาร

นายสมชาย ใจดี

แก้ไขแบบ



ครั้งที่	แบบเดิม/รายละเอียด	วันที่

วันที่

จำนวน/หน้า

SEC.3

ไฟล์ชื่อแบบ/รายละเอียด/วันที่/หน้า

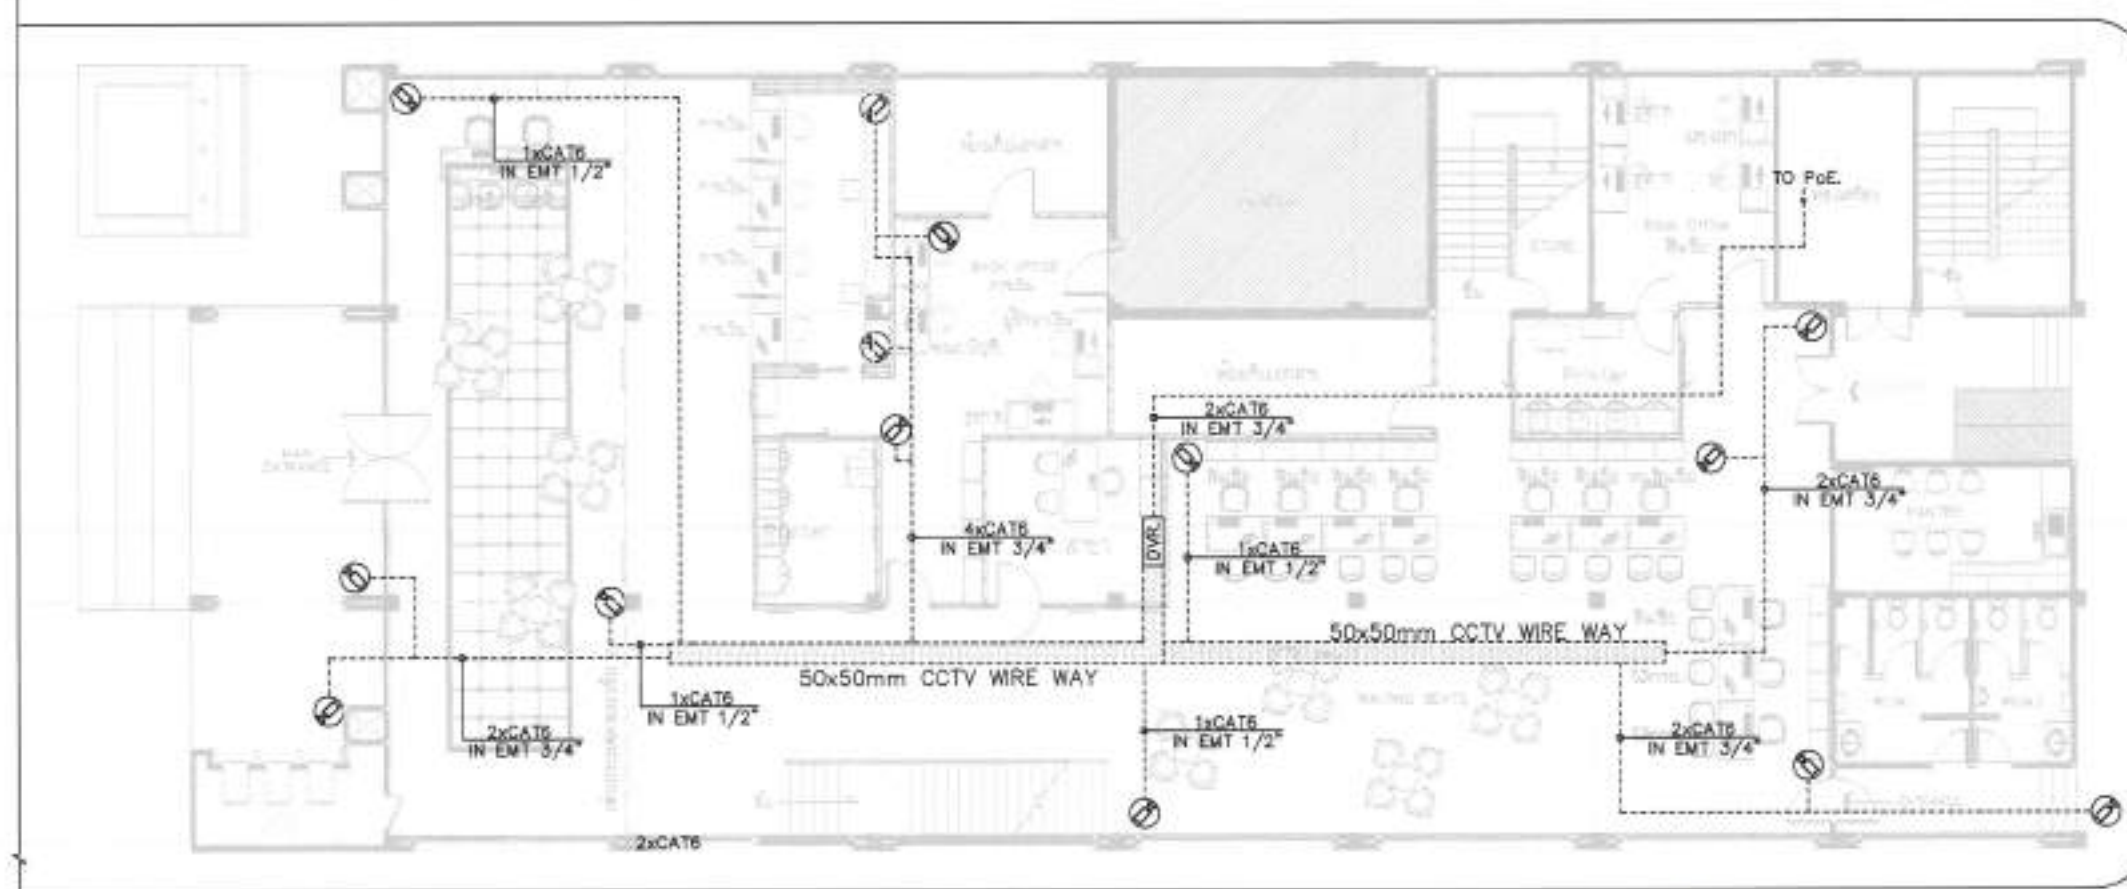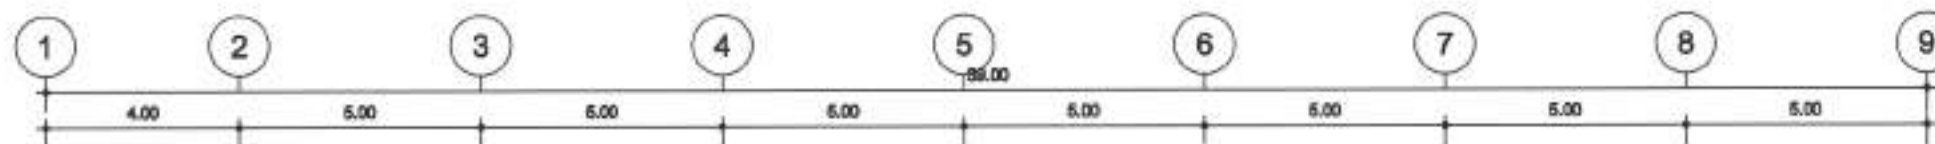

รายการประกอบแบบงานระบบโทรทัศน์วงจรปิด	
สัญลักษณ์	รายละเอียด
DVR	CCTV CONTROL PANEL (DVR)
⊗	CCTV DOME TYPE CAMERA
⊙	CCTV UNIT
หมายเหตุ	
- ท่อร้อยสายที่ติดตั้งบนฝ้าเพดานและในผนังให้ใช้ท่อชนิด EMT.	
- ใช้สาย UTP CAT6	
- ไม่ต้องเสนอราคาอุปกรณ์กล้องวงจรปิดเนื่องจากมีในรายการ	
- ไม่เสนอราคาเฉพาะงานเดินท่อร้อยสายไฟ เท่านั้น	



1st Floor Plan
ระบบกล้องวงจรปิด (CCTV)
SCALE 1:150



ธนาคารอาคารสงเคราะห์

ธนาคารอาคารสงเคราะห์ สำนักงานใหญ่
ผ่านบริการสำนักงานและกิจการสาขา
ส่วนวิศวกรรมและออกแบบ อาคาร 2 ชั้น 4
เลขที่ 63 ถนนพหลโยธิน 9 แขวงบาง
กุ่ม เขต 10 กรุงเทพฯ 10310
โทรศัพท์ : (662) 202-1530
www.ghb.co.th

ชื่อโครงการ

ปรับปรุงอาคารสำนักงาน
ธนาคารอาคารสงเคราะห์ สาขาสมุทรสาคร
ประจำปี 2567

แบบแสดง

ระบบกล้องวงจรปิด (CCTV)
2nd Floor Plan

มาตรฐาน

ผู้ออกแบบและเขียนแบบ

นายสมชาย ใจดี

นายสมชาย ใจดี

นายสมชาย ใจดี

นายสมชาย ใจดี

แก้ไขแบบ


ครั้งที่	แบบแก้ไข/รายละเอียด	วันที่

วันที่

จำนวนแบบ/วันที่

SEC. 4

ให้ใช้ตามข้อกำหนดนี้ ห้ามแก้ไขแบบ

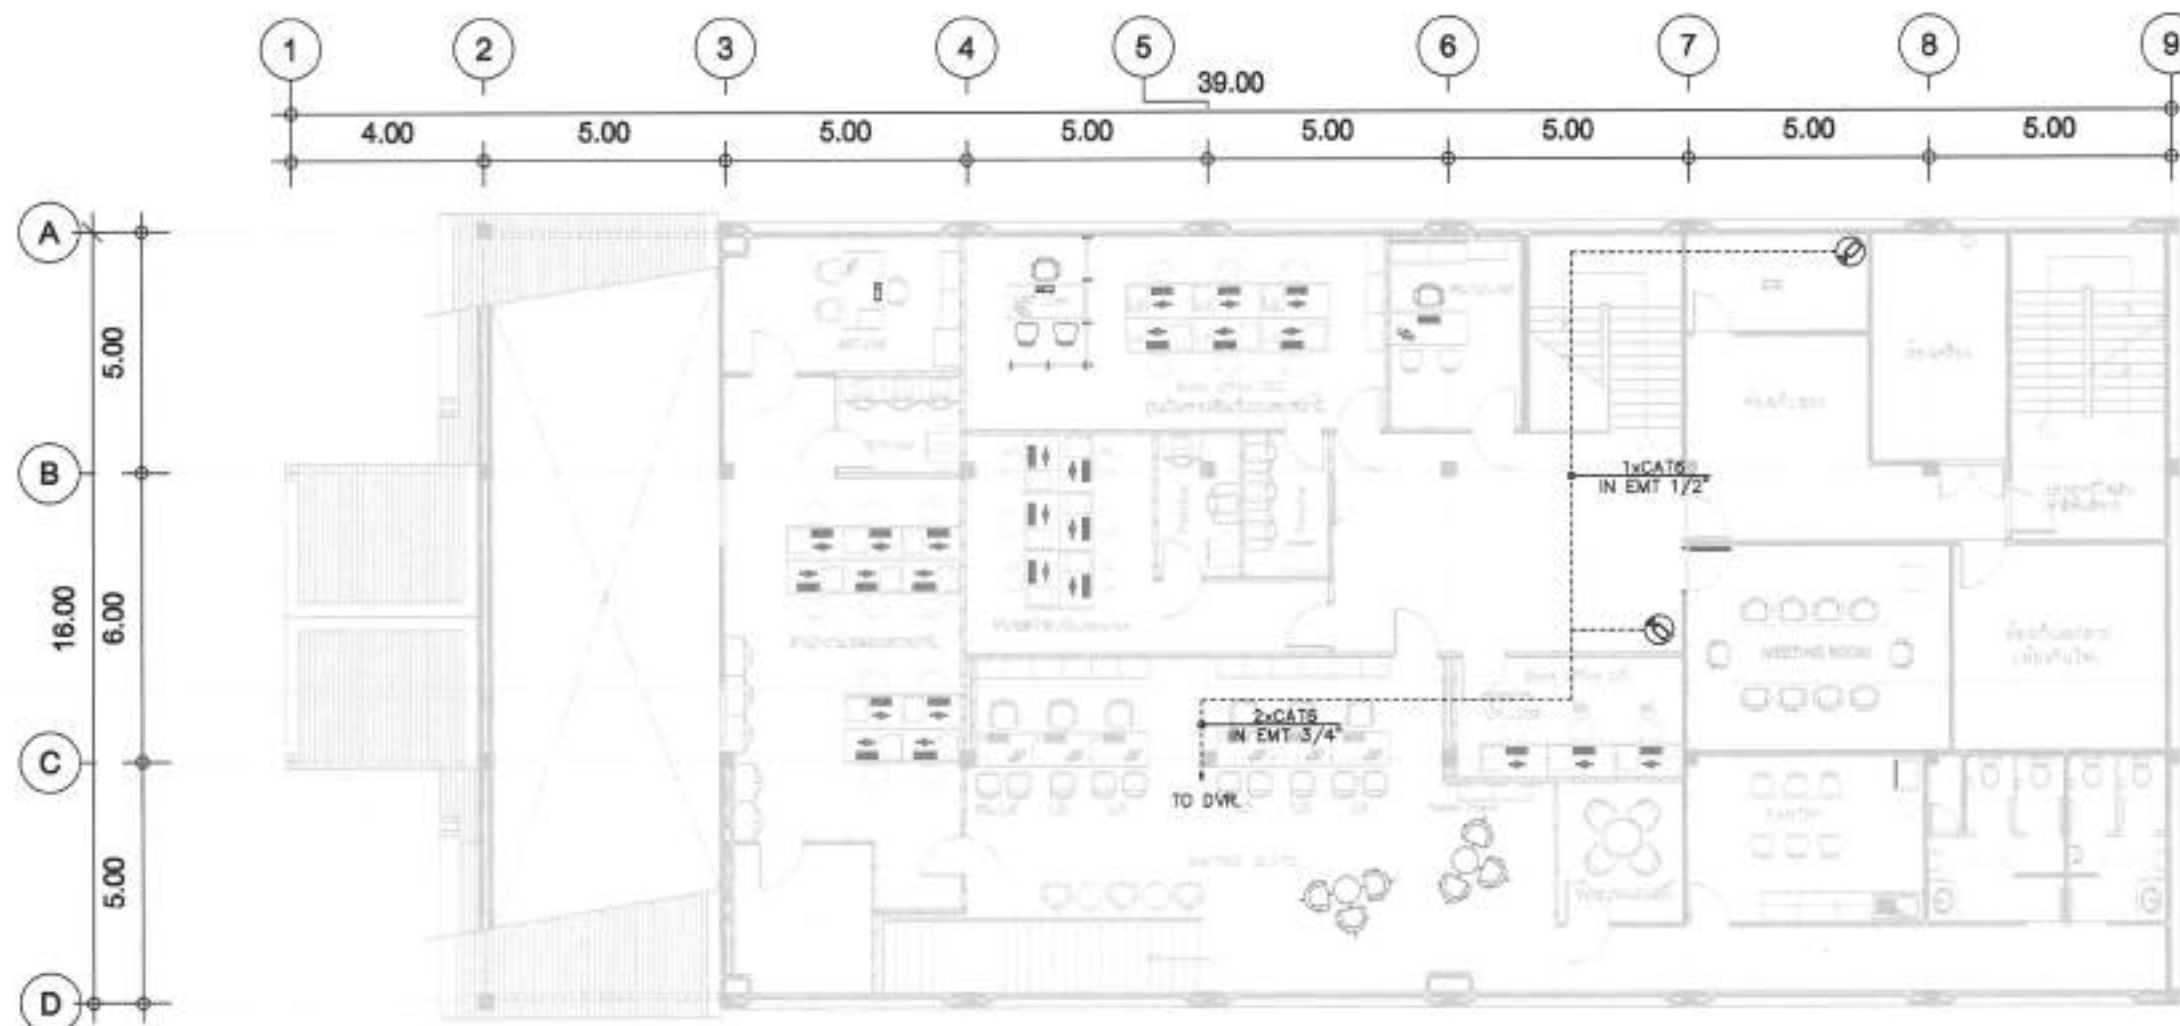

รายการประกอบแบบงานระบบโทรทัศน์วงจรปิด	
สัญลักษณ์	รายละเอียด
DVR	CCTV CONTROL PANEL (DVR)
	CCTV DOME TYPE CAMERA
	CCTV UNIT
หมายเหตุ	
- ท่อร้อยสายที่ติดตั้งบนฝ้าเพดานและในผนัง	
ให้ใช้ท่อชนิด EMT.	
- ใช้สาย UTP CAT6	
- ไม่ต้องเสนอราคาอุปกรณ์กล้องวงจรปิดเนื่องจากเป็นกิจการ	
ในโครงการอาคารพาณิชย์ตามพื้นที่ที่กำหนดไว้	



2nd Floor Plan
ระบบกล้องวงจรปิด (CCTV)
SCALE 1:150



ธนาคารอาคารสงเคราะห์

ธนาคารอาคารสงเคราะห์ สำนักงานใหญ่
ฝ่ายบริหารสำนักงานและกิจการสาขา
ส่วนวิศวกรรมและออกแบบ อาคาร 2 ชั้น 4
เลขที่ 63 ถนนพหลโยธิน 9 แขวงพญา
กรุงเทพ 10310
โทรศัพท์ : (662) 202-1530
www.ghb.co.th

ชื่อโครงการ

ปรับปรุงอาคารสำนักงาน
ธนาคารอาคารสงเคราะห์ สาขาสวนสาทร
ประจำปี 2567

แบบแสดง

ระบบตรวจจับเพลิงไหม้
1st Floor Plan

มาตรฐาน

ผู้ออกแบบและเขียนแบบ

จากสถาปัตย์กรรม

นายพงศ์ธร ชำโพธิ์กุล

จากสถาปัตย์กรรม

นายสุพจน์ คำสิงห์


แก้ไขแบบ

ครั้งที่	แบบแสดง/แก้ไข	วันที่

แก้ไขแบบ/แก้ไข

SEC.5

ไฟล์งานเอกสารโครงการนี้ ห้ามคัดลอก

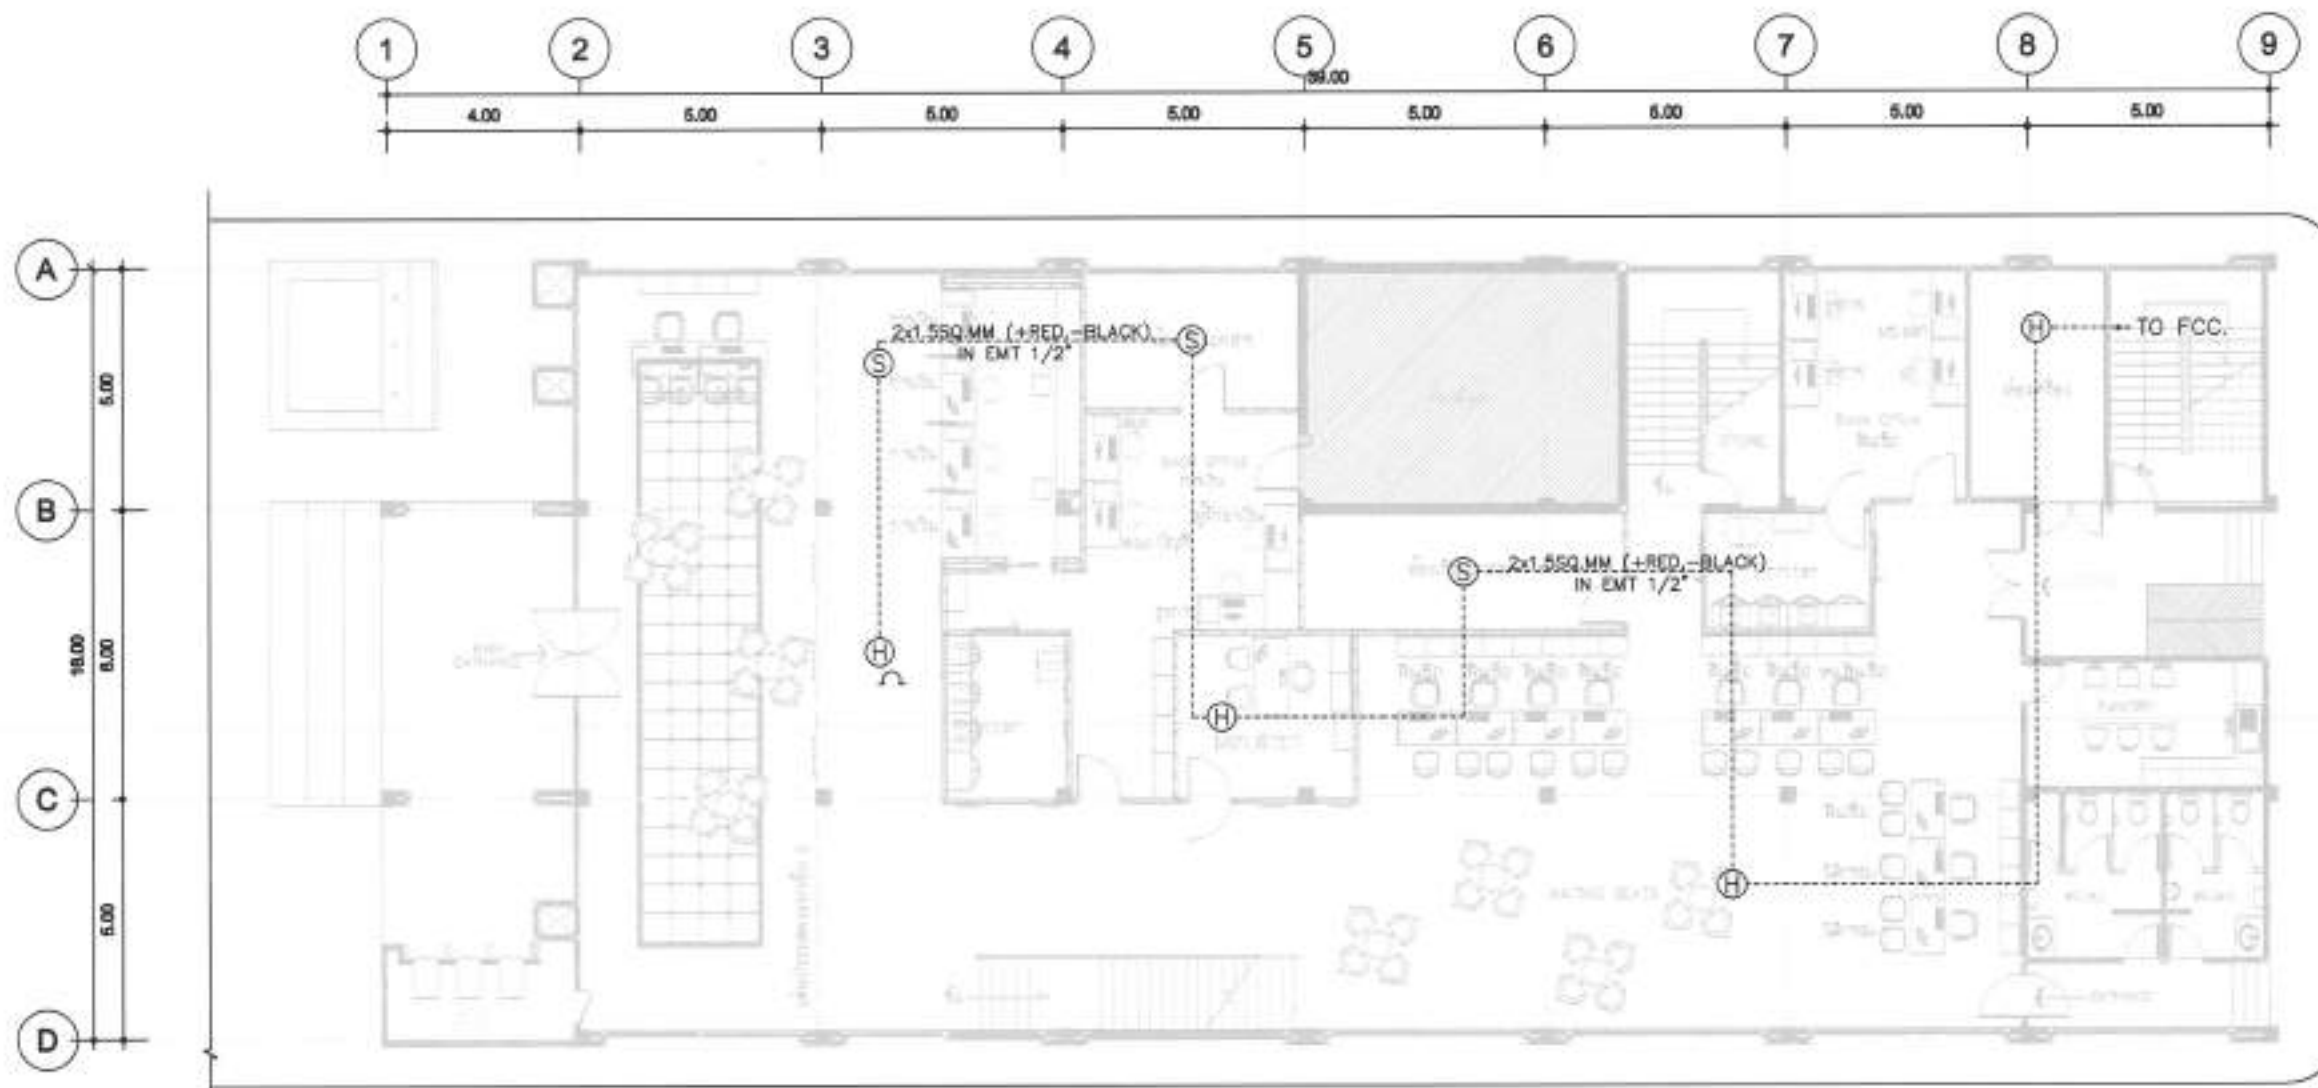

SYMBOL	SMOKE & HEAT DETECTOR DESCRIPTION	SYMBOL	SMOKE & HEAT DETECTOR DESCRIPTION
(S)	SMOKE DETECTOR	(B)	ALARM BELL
(H)	HEAT DETECTOR	(F)	FIRE ALARM BOX
(J)	JUNCTION BOX		

• หมายเหตุ : ระบบตรวจจับเพลิงไหม้และความร้อน

1. ไม่ใช้ระบบสัญญาณเตือนภัยการเกิดเพลิงไหม้ Smoke Heat ก่อนดำเนินการ
2. ก่อนดำเนินการติดตั้งและเชื่อมต่อระบบสัญญาณ DETECTOR ของระบบแจ้งเตือนไฟไหม้ให้ใช้สายสัญญาณและสายดินกับสายที่รับดินของทางอาคาร ก่อนดำเนินการ
3. ผู้รับจ้างจะต้องติดตั้งระบบดังกล่าวให้ใช้งานได้ก่อนส่งมอบงานพร้อมเอกสารประกอบและใบรับประกันมาตรฐานของวิศวกรรมสถานแห่งประเทศไทย ในพระบรมราชูปถัมภ์



1st Floor Plan
ระบบตรวจจับเพลิงไหม้
SCALE 1:150



ธนาคารอาคารสงเคราะห์

ธนาคารอาคารสงเคราะห์ สำนักงานใหญ่
ฝ่ายบริหารสำนักงานและกิจการสาขา
ส่วนวิศวกรรมและออกแบบ อาคาร 2 ชั้น 4
เลขที่ 63 ถนนพหลโยธิน 9 แขวงราช
เทวี กรุงเทพฯ 10310
โทรศัพท์ : (662) 202-1530
www.ghb.co.th

ชื่อโครงการ

ปรับปรุงอาคารสำนักงาน
ธนาคารอาคารสงเคราะห์ สำนักงานราชเทวี
ประจำปี 2567

แบบแสดง

ระบบตรวจจับเพลิงไหม้
2nd Floor Plan

มาตรฐาน

ผู้ออกแบบและเขียนแบบ

จากสถาปนิก

นายพงศ์ ใจโพธิ์


จากสถาปนิก

นายสุรพงศ์ คำจันทร์

แก้ไขแบบ

ครั้งที่	รายละเอียด/แก้ไข	วันที่

วันที่
SEC.6
วันที่รับมอบงาน/วันที่
วันที่รับมอบงาน/วันที่

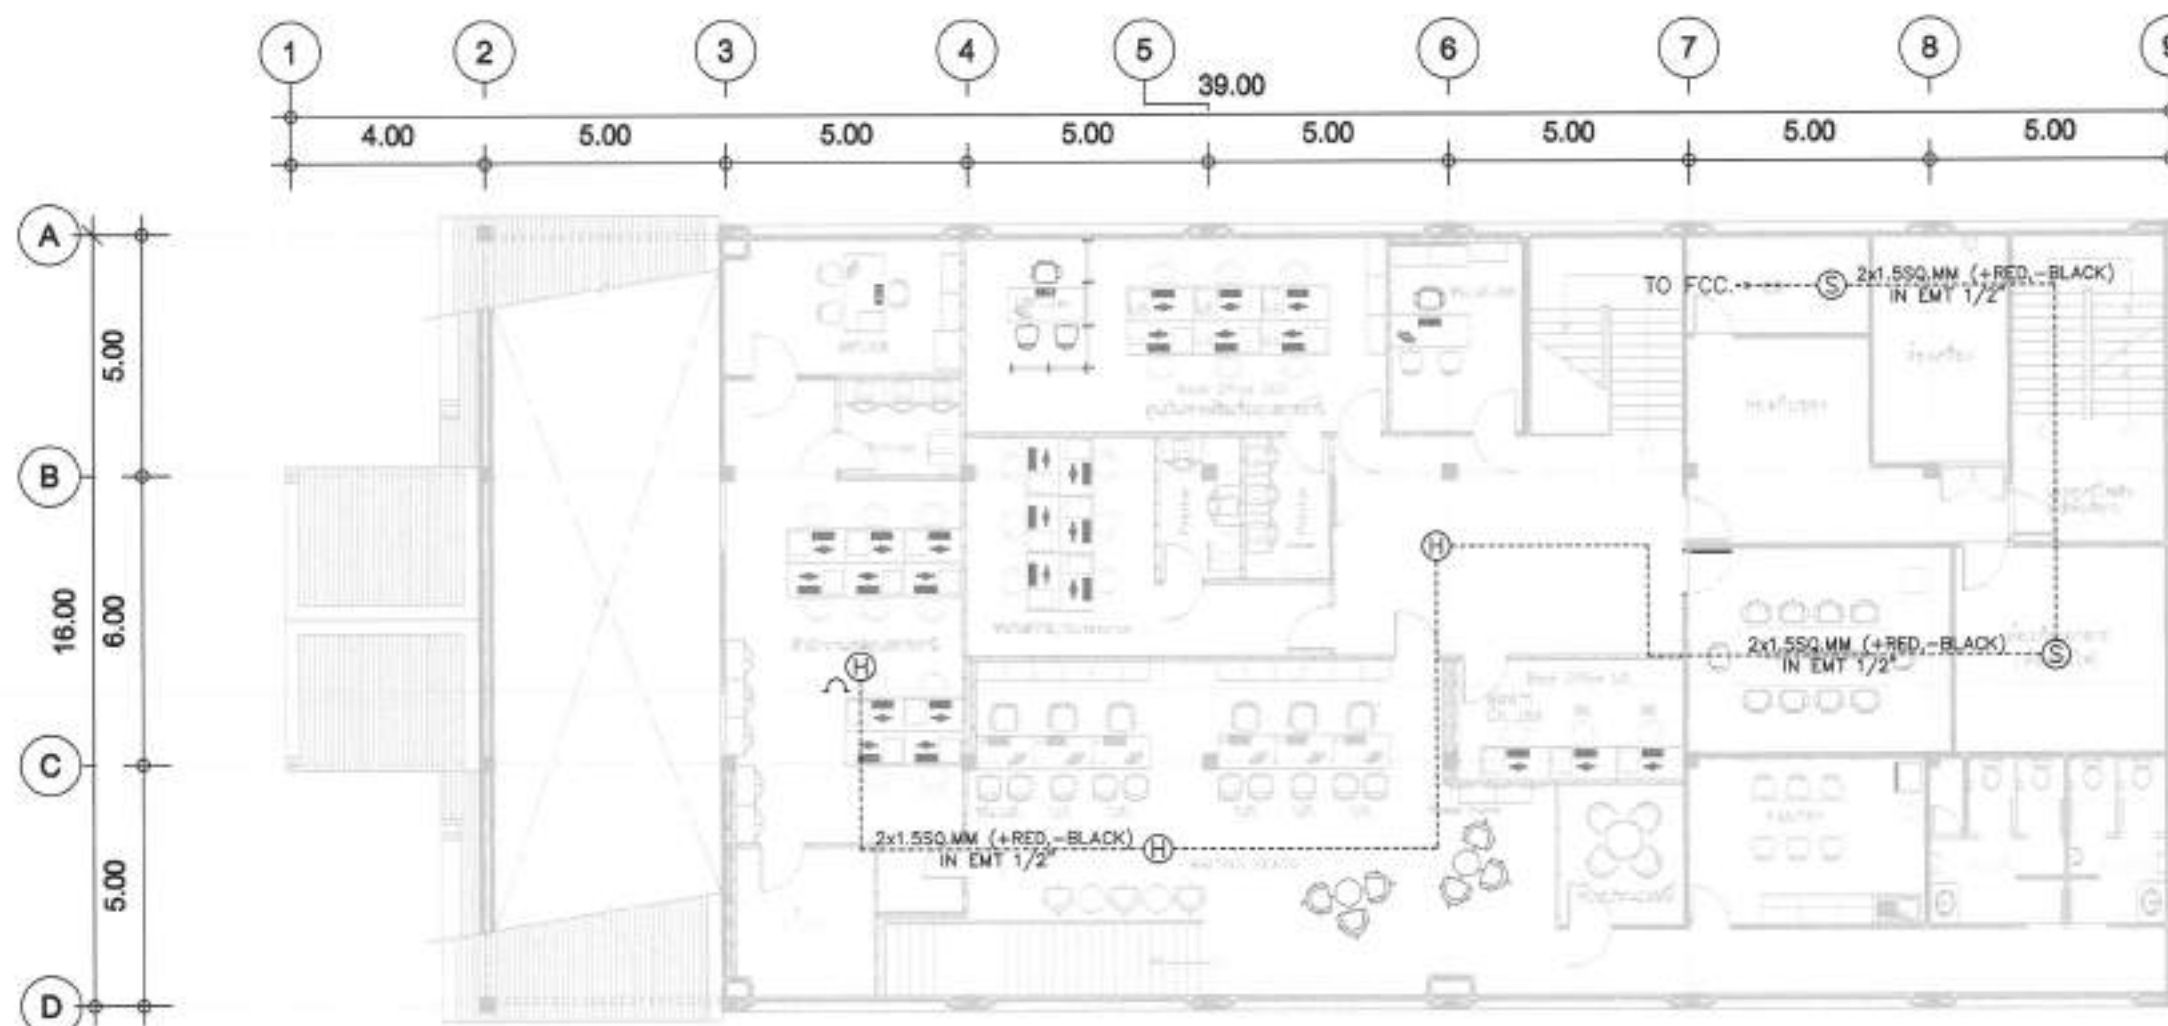

SYMBOL	SMOKE & HEAT DETECTOR DESCRIPTION	SYMBOL	SMOKE & HEAT DETECTOR DESCRIPTION
(S)	SMOKE DETECTOR	(B)	ALARM BELL
(H)	HEAT DETECTOR	(F)	FIRE ALARM BOX
(J)	JUNCTION BOX		

หมายเหตุ : ระบบตรวจจับควันและตรวจจับความร้อน

- ให้วิศวกรติดตั้งเครื่องตรวจจับควันและตรวจจับความร้อน Smoke Heat ที่ตำแหน่งที่เหมาะสม
- ก่อนทำการติดตั้งและต่อเชื่อมอุปกรณ์ DETECTOR ของระบบแจ้งเตือนไฟไหม้ ให้วิศวกรทำการแจ้งและประสานงาน กับฝ่ายที่รับผิดชอบของทางอาคาร ก่อนดำเนินการ
- ผู้รับจ้างจะต้องติดตั้งระบบดังกล่าวให้ใช้งานได้เป็นอย่างดีพร้อมทั้งทดสอบระบบ และเป็นไปตามมาตรฐานของวิศวกรรมสถานแห่งประเทศไทย ในพระบรมราชูปถัมภ์



2nd Floor Plan
ระบบตรวจจับเพลิงไหม้
SCALE 1:150



ธนาคารอาคารสงเคราะห์ สำนักงานใหญ่
ฝ่ายบริหารสำนักงานและกิจการสาขา
สำนักงานกรมธนารักษ์ อาคาร 2 ชั้น 4
เลขที่ 63 ถนนพหลโยธิน 9 หัวหมาก
กรุงเทพมหานคร 10310
โทรศัพท์ : (662) 202-1530
www.chsb.co.th

பிள்ளைமாடு

ปรับปรุงอาคารสำนักงาน
อาคารอาคารสหกรณ์ สาขาอุบลราชธานี
ประจำปี 2567

147145

รายการประกอบอาหาร

มาตรา ๑๖

ស្ថាប័នកម្រិតខ្ពស់នៃប្រព័ន្ធគ្រប់គ្រងគុណភាព

crashdown

นายสมชาย ทรัพย์ดี ๕

จากแบบฝึกหัดก่อนการ

ឈាបផ្លូវលេខ៧ គាំស៊ីសោវ

11/11/2011

id	NAME/DESCRIPTION	val

เลขที่	จำนวนฉบับ/หน้า
--------	----------------

AC.01

๖. นโยบายการส่งเสริมการค้าและการลงทุนกับต่างประเทศ

ส่วนบัญชี		รายการประกอบแบบ			
รายการ	รายละเอียด	LETTER SYMBOL		PIPING SYMBOL	
AC-01	ส่วนบัญชีแบบ, สัญลักษณ์ระบบปรับอากาศ และระบายอากาศ	SYMBOLS	DESCRIPTION	SYMBOLS	DESCRIPTION
AC-02	ระบบปรับอากาศ และระบายอากาศ สำหรับชั้น 1	CD	CEILING DIFFUSER WITH VOLUME DAMPER	—CWS—	CHILLED WATER SUPPLY TO AHU OR FCU
AC-03	ระบบปรับอากาศ และระบายอากาศ สำหรับชั้น 2	D	DRAIN	—CWR—	CHILLED WATER RETURN FROM AHU OR FCU
AC-04	ระบบไฟฟ้าปรับอากาศ และระบายอากาศ สำหรับชั้น 1	F	DEGREE FAHRENHEIT	-----D-----	DRAIN PIPE
AC-05	ระบบไฟฟ้าปรับอากาศ และระบายอากาศ สำหรับชั้น 2	KW	KILOWATT	—S—	REFRIGERANT SUCTION LINE
		RAD	RETURN AIR DUCT	—L—	REFRIGERANT LIQUID LINE
		RAG	RETURN AIR GRILLE	—CWS—	CONDENSER WATER SUPPLY
		SP	SERVICE PANEL	—CWR—	CONDENSER WATER RETURN
		2AP01	PANELBOARD FOR AIR CONDITIONING UNIT AND VENTILATION FAN (2=NO. OF FLOOR, 01=NO. OF PANELBOARD)	FITTING SYMBOL	
		4F-03	FAN COIL UNIT FOR CHILLED WATER (4=NO. OF FLOOR, 03=NO. OF UNIT)		
		2FCU-04	FAN COIL UNIT FOR DIRECT EXPANSION (02=NO. OF FLOOR, 04=NO. OF UNIT)		
		2CDU-03	AIR COOLED CONDENSING UNIT (2=NO. OF FLOOR, 03=NO. OF UNIT)		
		3V-02	VENTILATION FAN (3=NO. OF FLOOR, 02=NO. OF UNIT)		
				SYMBOLS	DESCRIPTION
				—F—	FLANGE
				—U—	UNION
		AIR SIDE SYMBOL		VALVE AND ACCESSORIES SYMBOL	
		SYMBOLS	DESCRIPTION	SYMBOLS	DESCRIPTION
			DUCT SIZE, FIRST FIGURE SIZE SHOWN, SECOND FIGURE SIZE NOT SHOWN	—GV—	GATE VALVE
			DUCT ELBOW UP	—CV—	CHECK VALVE, SILENT TYPE
			DUCT ELBOW DOWN		2-WAY ELECTRIC MOTORIZED CONTROL VALVE, SPRING RETURN
			ROUND ELBOW		MULTIPURPOSE BALANCING VALVE (WITH FLOW MEASURING PORT)
			DUCT ELBOW WITH TURNING VANE	—TW—	THERMOMETER TEST WELL
			CEILING DIFFUSER, WITH NECK SIZE, CFM CAPACITY	ELECTRICAL SYMBOL	
			RETURN AIR GRILLE, WITH NECK SIZE, CFM CAPACITY		
			DOOR LOUVRE, SUPPLIED BY OTHER		
			SPLITTER DAMPER		
			INSIDE INSULATION OR DUCT LINER		
				SYMBOLS	DESCRIPTION
					MOULD CASE CIRCUIT BREAKER
					CARTRIDGE FUSE
					DIRECT-ON-LINE MOTOR STARTER
					PILOT LAMP, R=RED, G=GREEN, Y=YELLOW OR ORANGE
					WALL MOUNTED PANEL BOARD
					SPACE THERMOSTAT
					DISCONNECTING SWITCH (NON FUSE TYPE)



ชื่อโครงการ

ปรับปรุงอาคารสำนักงาน
ธนาคารอาคารสงเคราะห์ สาขาอุบลราชธานี
ประจำปี 2567

แบบแสดง

แบบระบบเครื่องปรับอากาศ
1st Floor Plan

มาตรฐาน

ผู้ออกแบบและเขียนแบบ

งานสถาปัตยกรรม

นายพงศ์ ใจโพธิ์ 

งานระบบปรับอากาศ

นายสุรพงศ์ คำสิงห์ 

แก้ไขแบบ



ครั้งที่	แบบแสดง/รายละเอียด	วันที่

แก้ไข	จำนวนแบบ/ฉบับ
AC.02	

ไฟล์ส่วนนี้ส่งมอบให้ท่าน ทีมวิศวกร



1st Floor Plan
แบบระบบเครื่องปรับอากาศ
SCALE 1:150

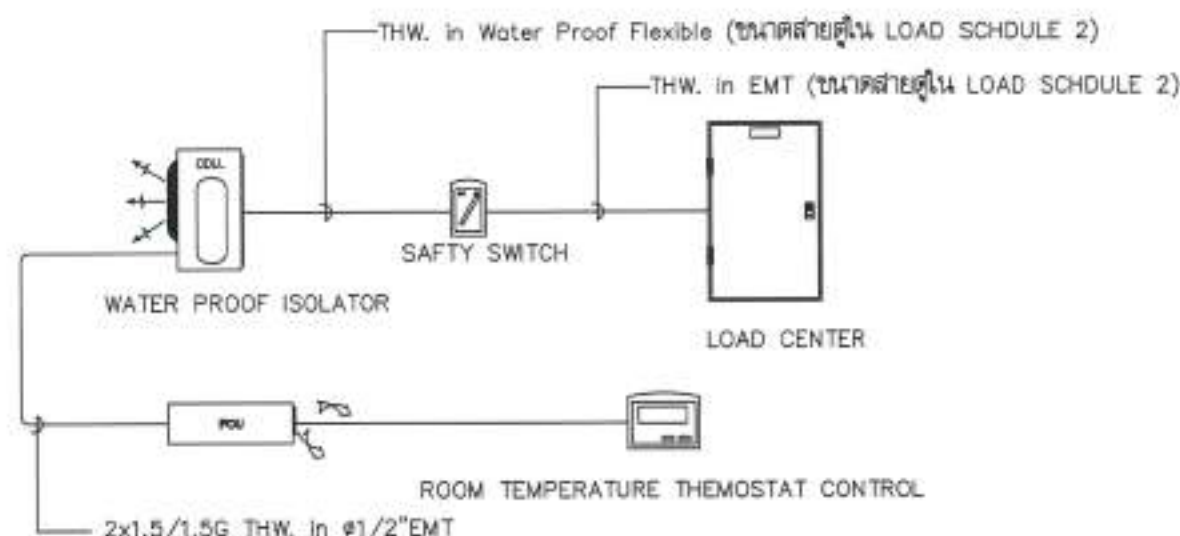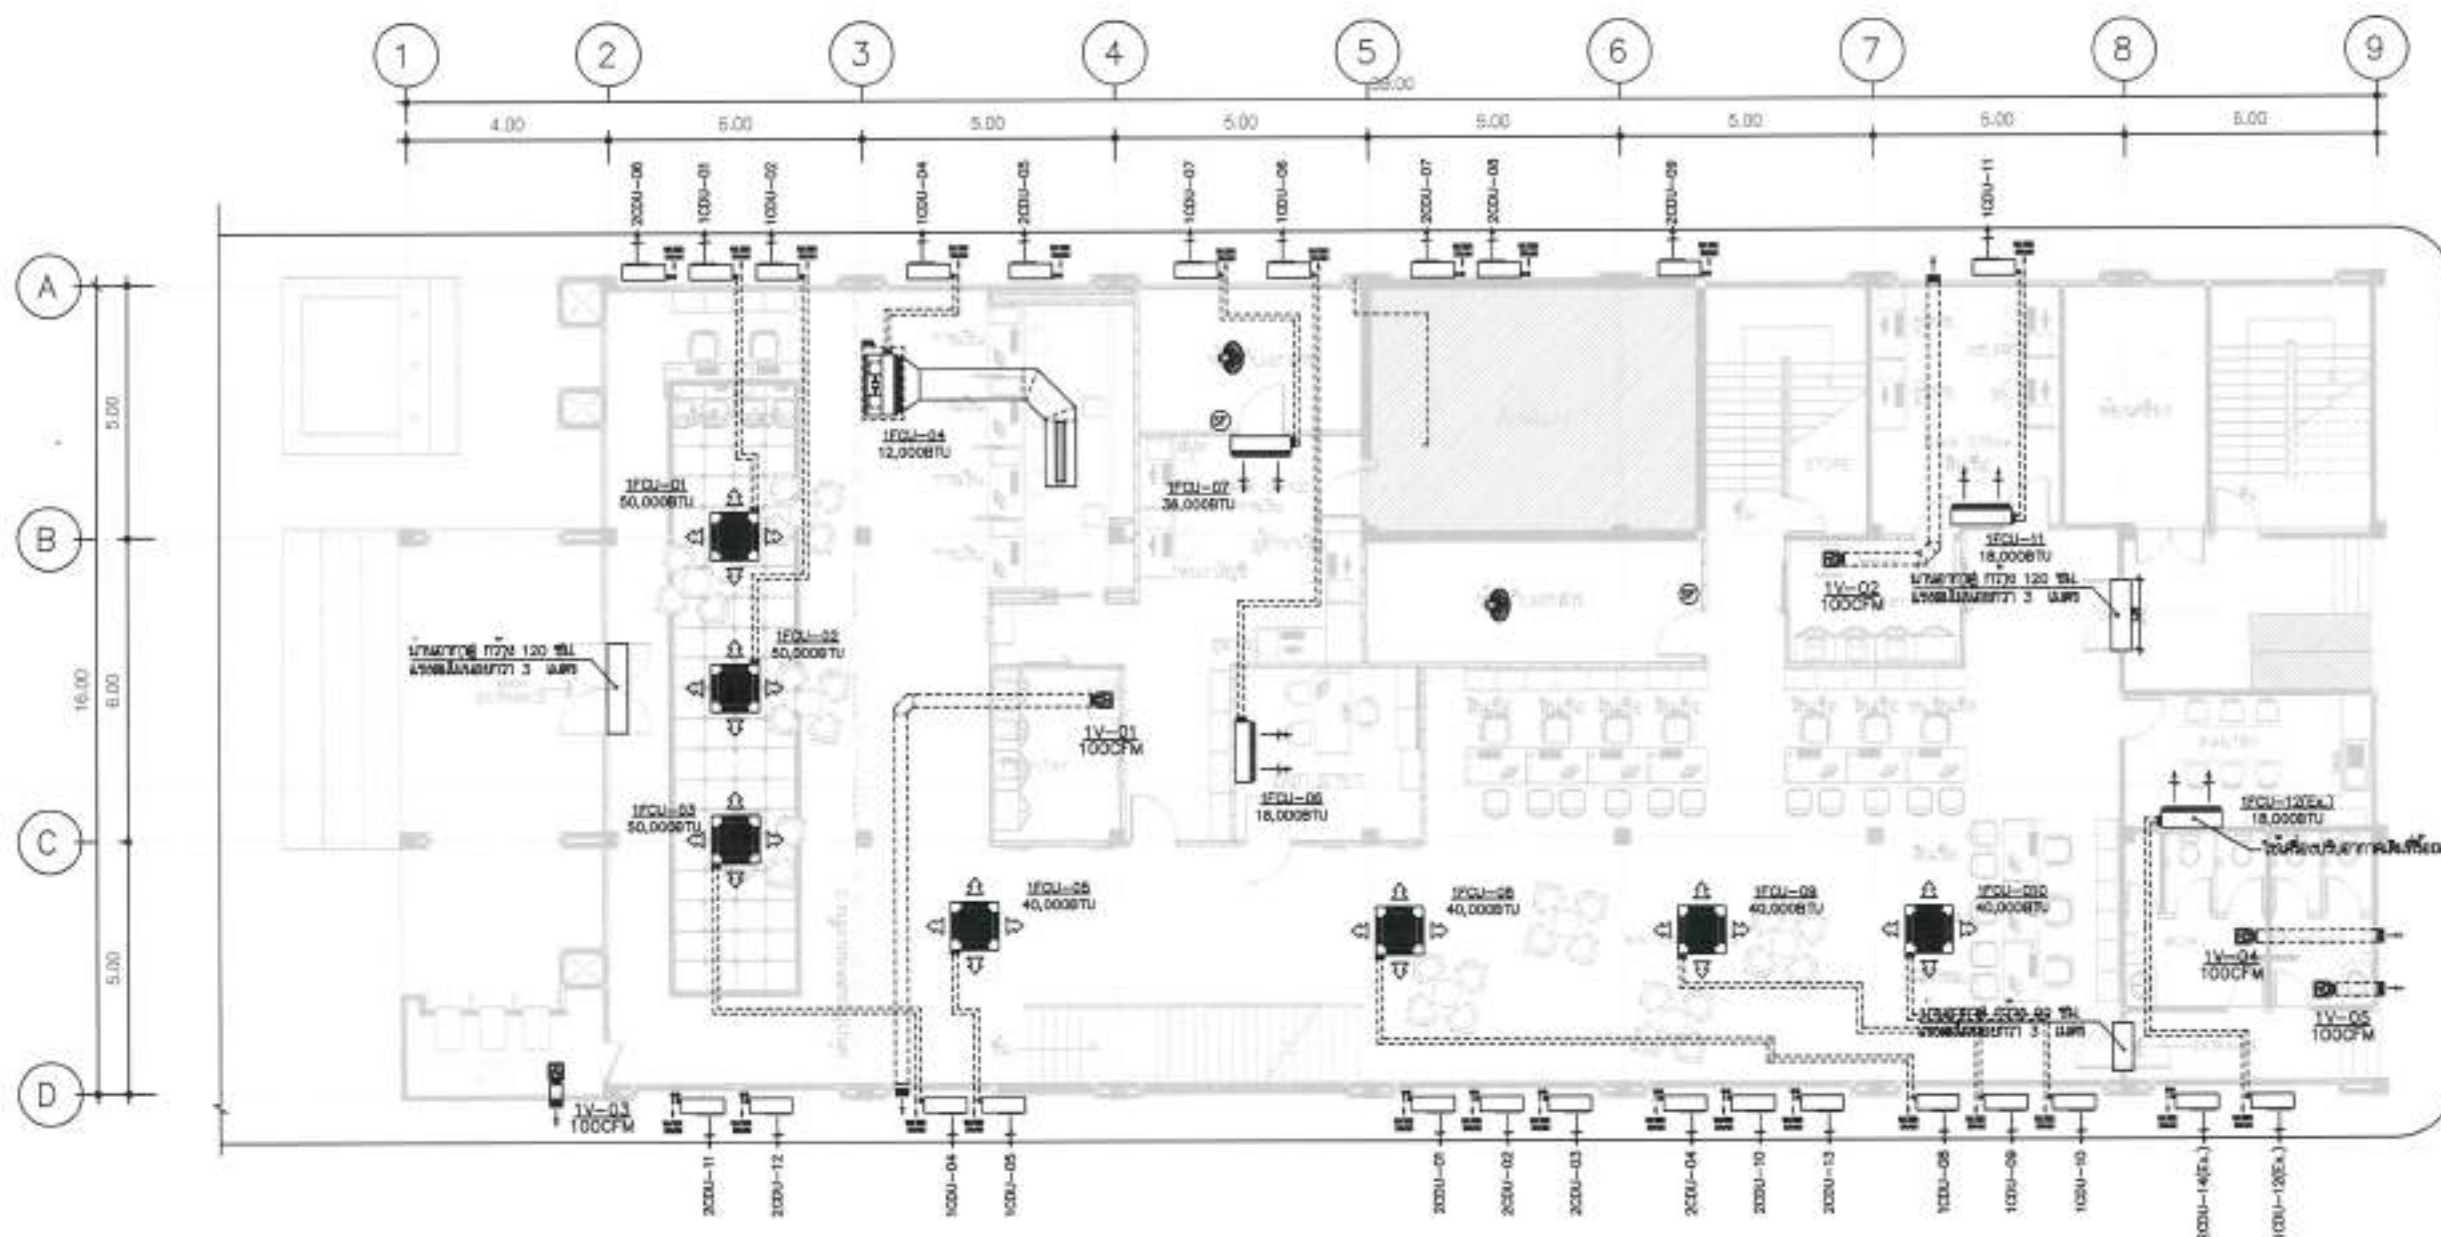



ธนาคารอาคารสงเคราะห์

ธนาคารอาคารสงเคราะห์ สำนักงานใหญ่
ฝ่ายบริการสำนักงานและกิจการสาขา
ส่วนวิศวกรรมและออกแบบ อาคาร 2 ชั้น 4
เลขที่ 63 ถนนพหลโยธิน 9 แขวงบาง
กุ่ม เขต 10 กรุงเทพฯ 10310
โทรศัพท์ : (862) 202-1530
www.ghb.co.th

ชื่อโครงการ

ปรับปรุงอาคารสำนักงาน
ธนาคารอาคารสงเคราะห์ สาขาสุพรรณบุรี
พื้นที่ 2567

แบบแปลน

แบบระบบเครื่องปรับอากาศ
2nd Floor Plan

มาตรฐาน

ผู้ออกแบบและเขียนแบบ

จากสถาปนิก

นายพงศ์กร วัฒนศิริ

จากวิศวกรประกอบอาคาร

นายสุรพงศ์ คำจันทร์



แก้ไขแบบ

ครั้งที่	แบบแก้ไข/รายละเอียด	วันที่

วันที่

AC.03

ให้ใช้ตามข้อกำหนดนี้ ห้ามลอกแบบ

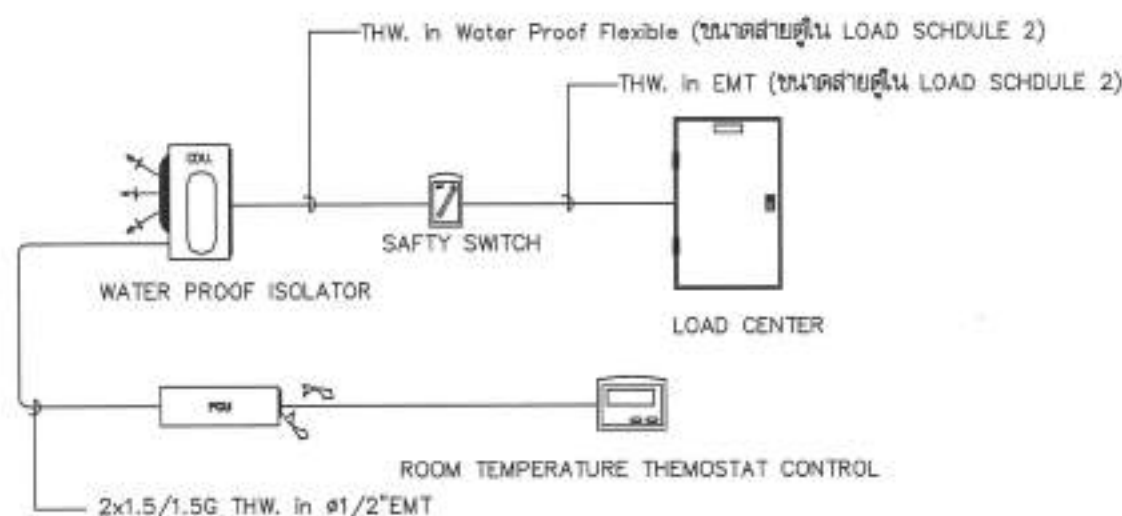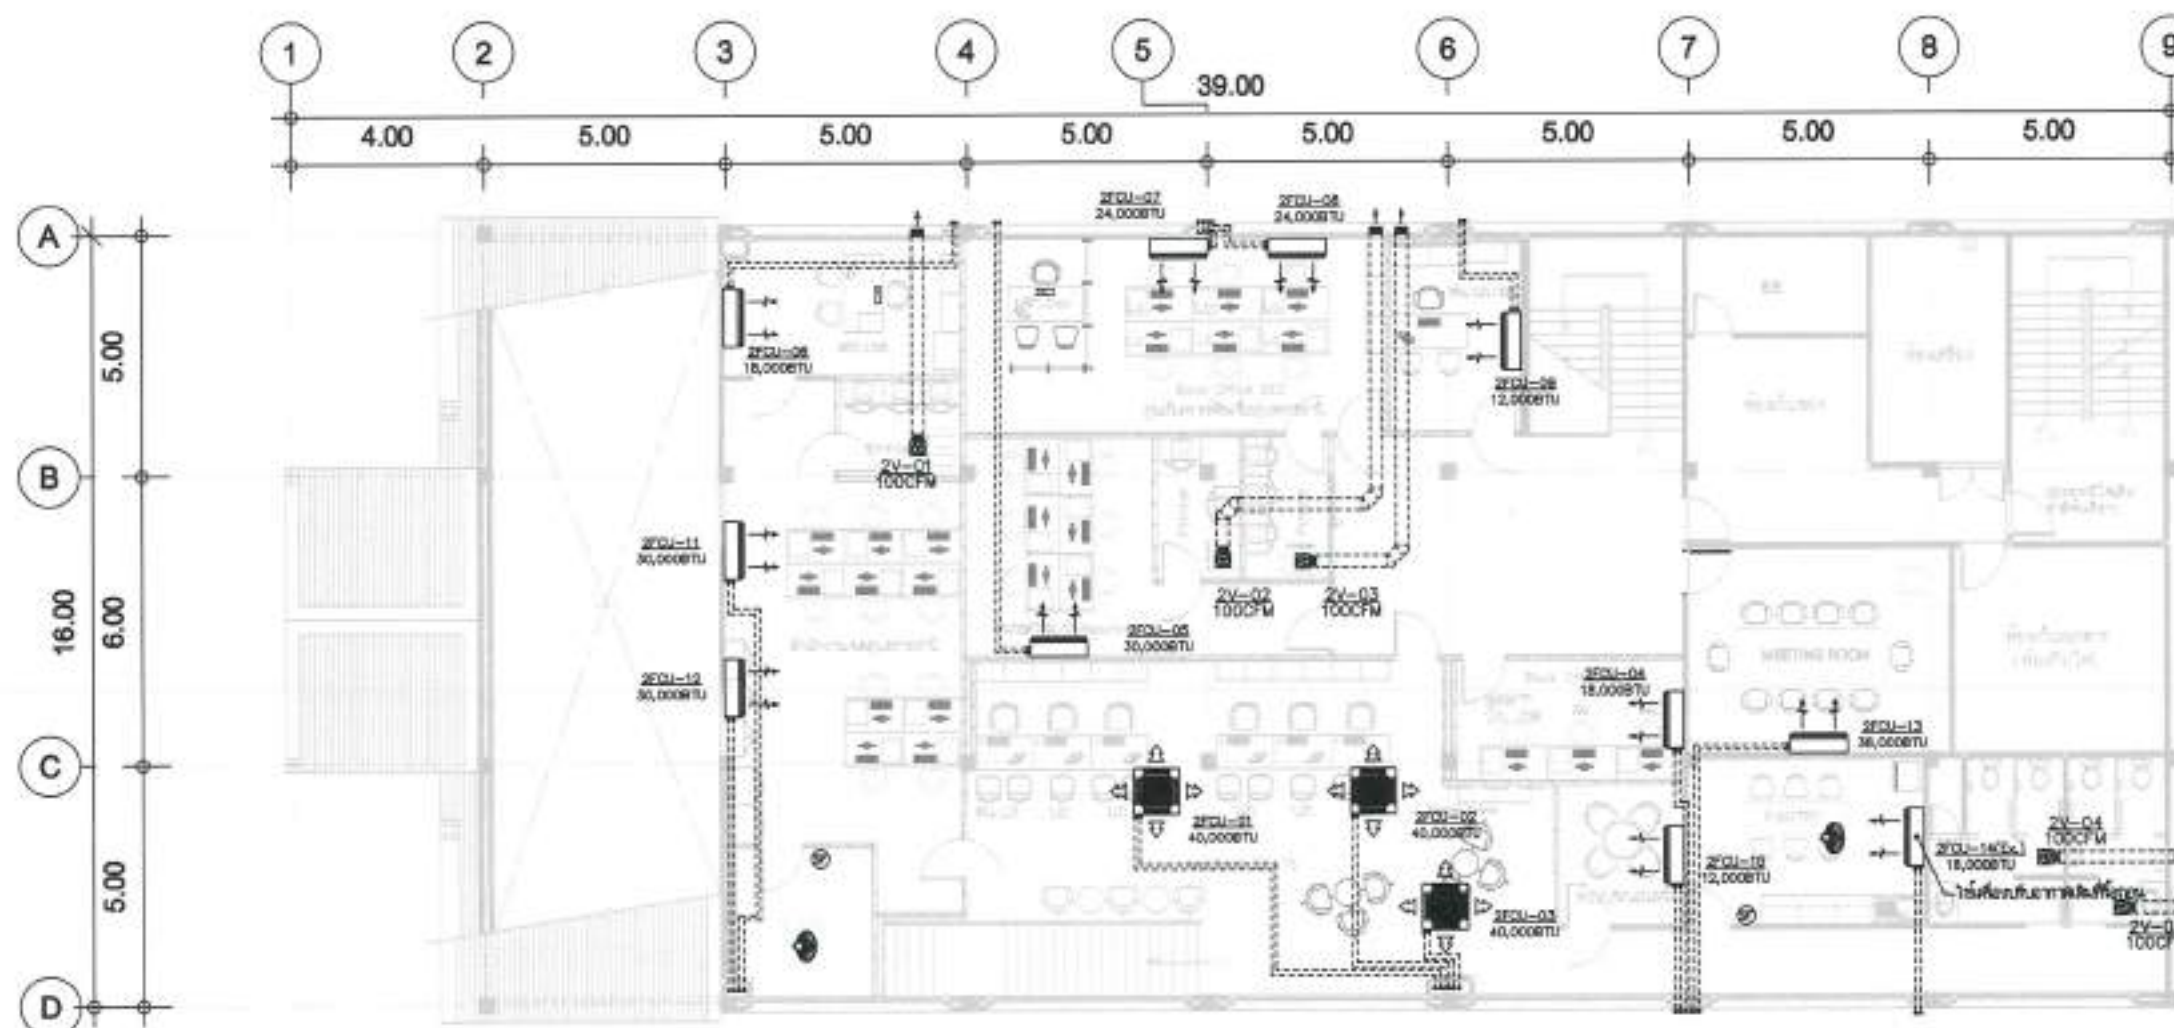

1st Floor Plan
แบบระบบเครื่องปรับอากาศ
SCALE 1:150



ธนาคารอาคารสงเคราะห์

ธนาคารอาคารสงเคราะห์ สำนักงานใหญ่
ฝ่ายบริหารสำนักงานแม่ข่าย
ส่วนวิศวกรรมและออกแบบ อาคาร 2 ชั้น 4
เลขที่ 63 ถนนพหลโยธิน 9 แขวง
กรุงเทพ 10310
โทรศัพท์ : (062) 202-1530
www.ghb.co.th

ชื่อโครงการ

ปรับปรุงอาคารสำนักงาน
ธนาคารอาคารสงเคราะห์ สาขาสุพรรณบุรี
ประจำปี 2567

แบบแสดง

แบบระบบเครื่องปรับอากาศ
1st Floor Plan

มาตรฐาน

ผู้ออกแบบและเขียนแบบ

ทางสถาปัตยกรรม

นายพงศ์ธร คำพิทักษ์

ทางวิศวกรรมอาคาร

นายสุพรรณ คำพิทักษ์


แก้ไขแบบ

ครั้งที่	แบบแก้ไข/รายละเอียด	วันที่

แบบที่

AC.04

ไม่ใช้ส่วนนี้ถ้าไม่ได้พิมพ์ พิมพ์ตามแบบ

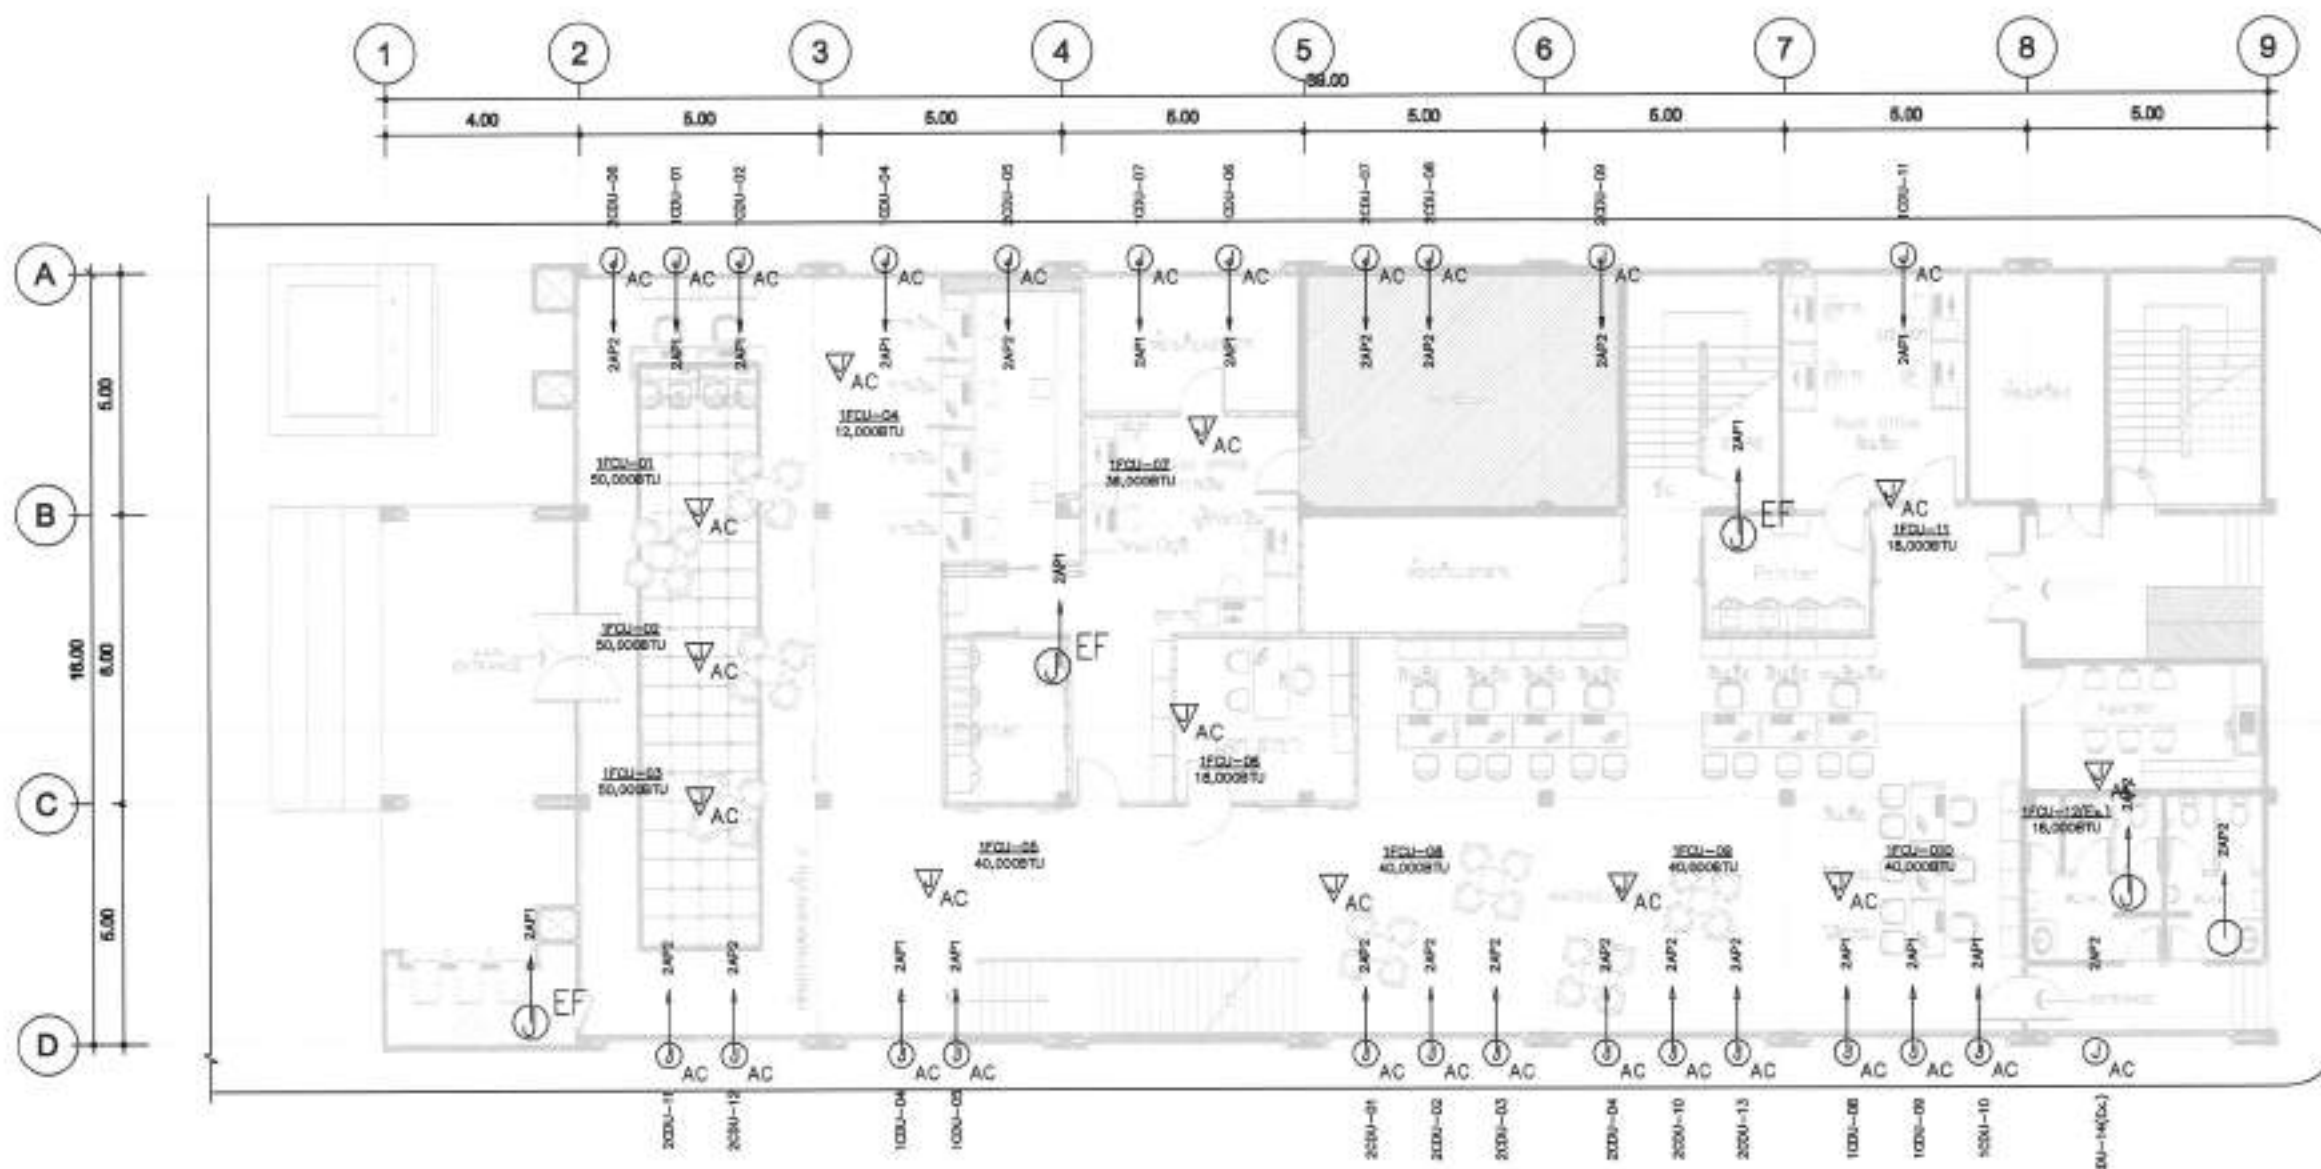


รายการประกอบแบบงานระบบปรับอากาศ	
⊙ AC	Junction Box For Air Conditioner
▽ AC	Junction Box For Air Conditioner (In wall) w/ Isolator switch
▽	Junction Box Room thermostat Switch (In wall) Height = 1.30 m.
⊙ EF	Junction Box For Exhaust Fan
⊙ CF	Junction Box For Ceiling Fan

หมายเหตุ


- การติดตั้งเป็นไปตามมาตรฐานของผลิตภัณฑ์
- Room thermostat หากเป็นรีโมทไร้สายไม่จำเป็นต้องเดินท่อ
- สายไฟฟ้าสำหรับระบบเครื่องปรับอากาศให้ใช้ตามมาตรฐานสินค้าที่กำหนด




1st Floor Plan
แบบระบบเครื่องปรับอากาศ
SCALE 1:150

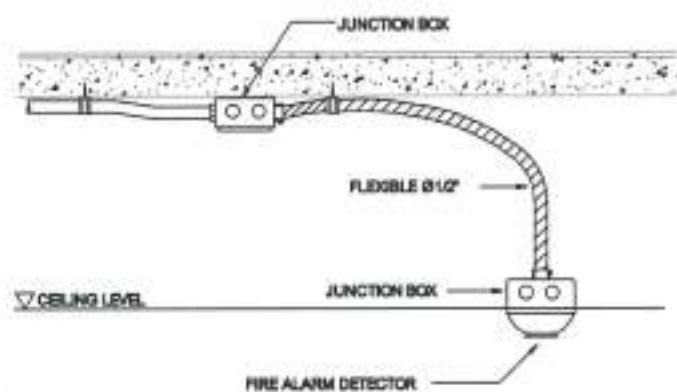


FIRE ALARM INSTALLATION DETAIL

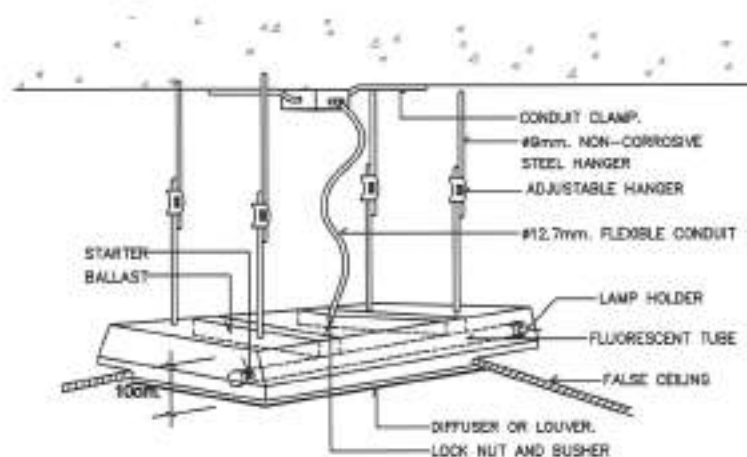


LIGHTING FIXTURE INSTALLATION

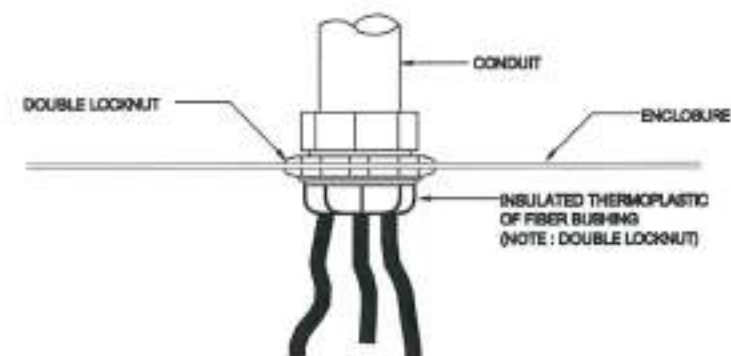

INSULATING BUSHING TO PROTECT CONDUCTOR FROM PHYSICAL DAMAGE

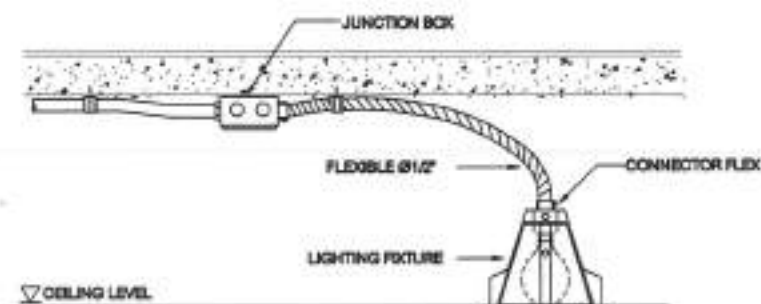

LIGHTING FIXTURE INSTALLATION

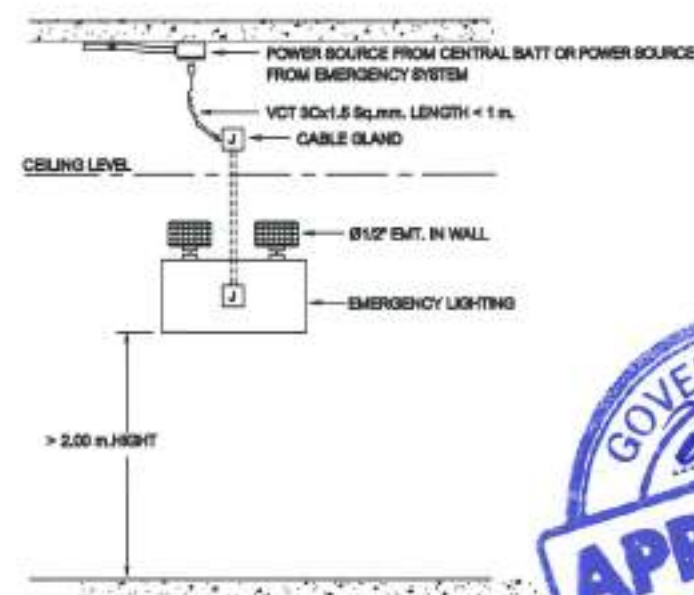

EMERGENCY LIGHTING INSTALLATION



ชื่อโครงการ

ปรับปรุงอาคารสำนักงาน
ธนาคารอาคารสงเคราะห์ สำนักงานธนบุรี
ประจำปี 2567

แบบแสดง

มาตรฐาน

ผู้ออกแบบและเขียนแบบ

งานสถาปัตยกรรม

นายพงศ์พร วัฒนศิริ

งานระบบปรับอากาศ

นายสุวิทย์ คำสิงห์

แก้ไขแบบ

ครั้งที่	แบบแก้ไข/รายละเอียด	วันที่

แบบที่

จำนวนแบบ/แผ่น

EE.17

ธนาคารอาคารสงเคราะห์ สำนักงานใหญ่
 ฝ่ายบริหารสำนักงานและกิจการสาขา
 ส่วนวิศวกรรมและออกแบบ อาคาร 2 ชั้น 4
 เลขที่ 63 ถนนพหลโยธิน 9 แขวงบาง
 กรุงเทพฯ 10310
 โทรศัพท์ : (662) 202-1530
 www.ghb.co.th

ชื่อโครงการ

บริษัทธนาคารสำนักงาน
 ธนาคารอาคารสงเคราะห์ สาขามูลนิธิ
 ปี 2567

แบบแปลน

มาตรฐาน

ผู้ออกแบบและเขียนแบบ

งานสถาปัตย์

นายพงศ์กร จันทะกิจ 

งานสถาปัตย์

นายสุรพงศ์ คำพิสาร 

แก้ไขแบบ




ครั้งที่	รายละเอียด/ความเห็น	วันที่

วันที่


จำนวน/ฉบับ

EE.18

ไฟล์ชื่อแบบ/ชื่อโครงการ/ชื่อพื้นที่/ชื่ออาคาร

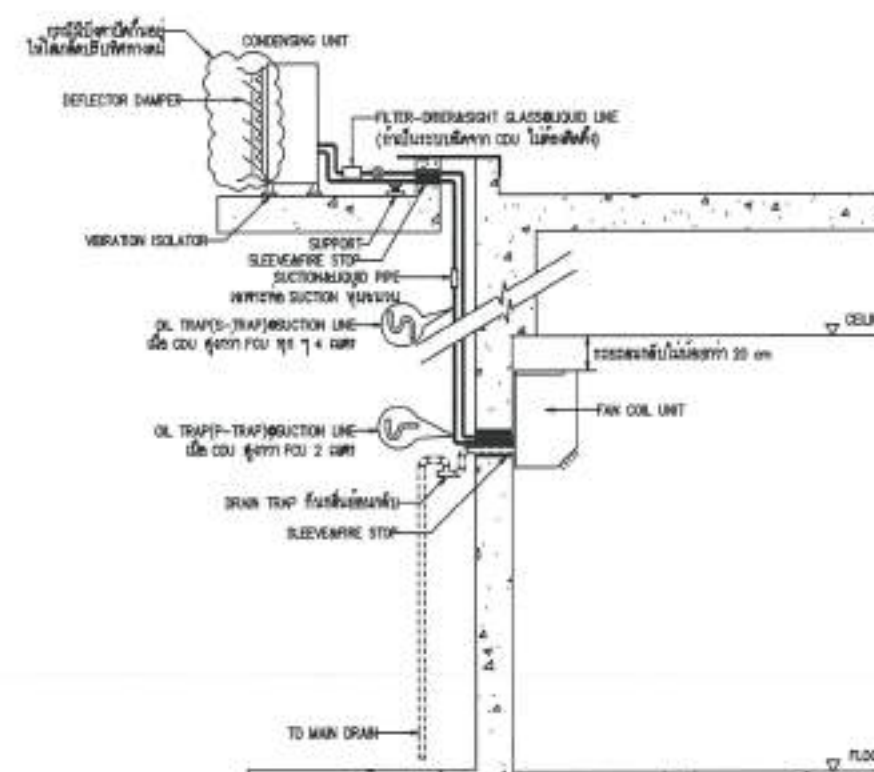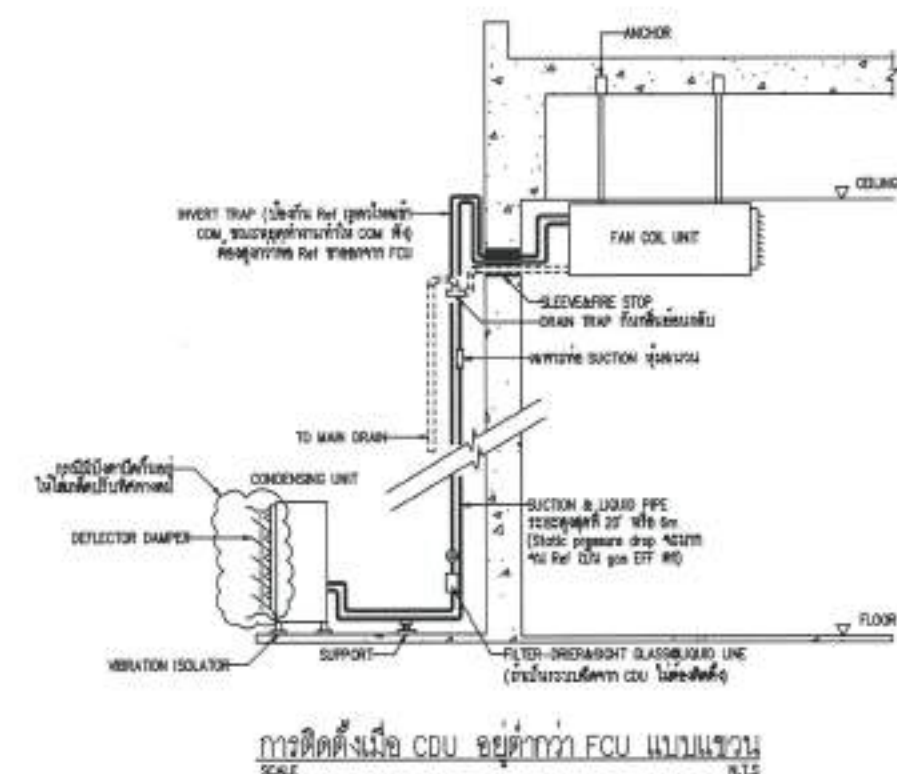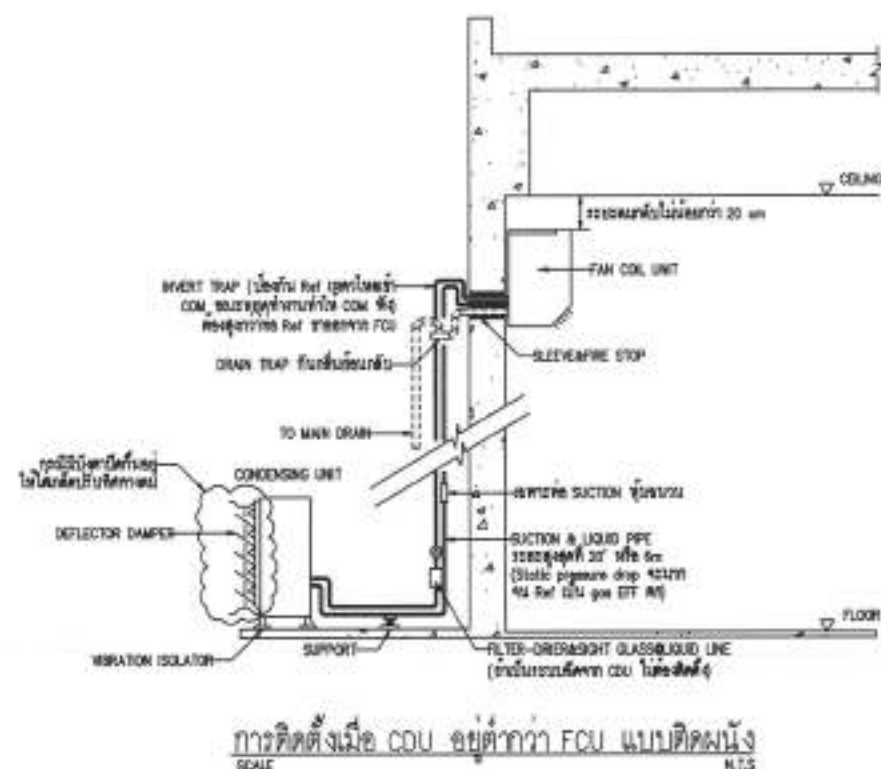

การติดตั้งเมื่อ CU อยู่สูงกว่า FCU แบบติดตั้ง

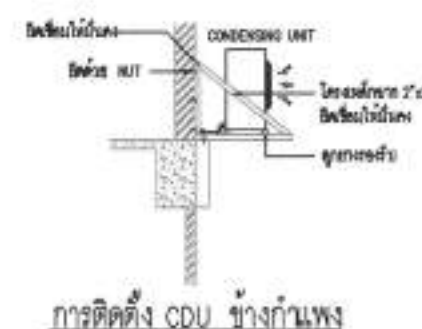

ชื่อโครงการ

ปรับปรุงอาคารสำนักงาน
ธนาคารอาคารสงเคราะห์ สาขาอุบลราชธานี
ประจำปี 2567

แบบแสดง

มาตรฐาน

ผู้ออกแบบและเขียนแบบ

นางสาวนิยากร

นายพงศ์กร จันทะกิจ 

นางสาวประจักษ์

นายสุรพงษ์ คำภีร์ 

แก้ไขแบบ


ครั้งที่	แบบแสดง/รายละเอียด	วันที่

ครั้งที่ จำนวนแบบ/ฉบับ


EE.19




ใบนี้ใช้สำหรับส่งให้ทางผู้รับใช้ เพื่อบริการ

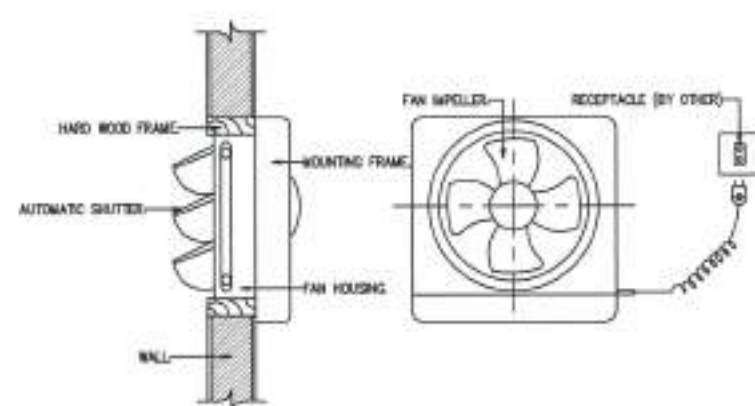



PROPELLER FAN

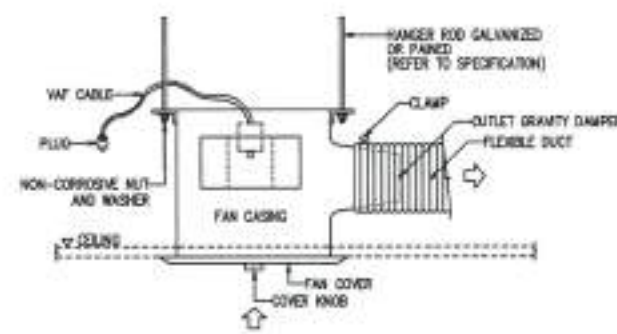

CEILING FAN

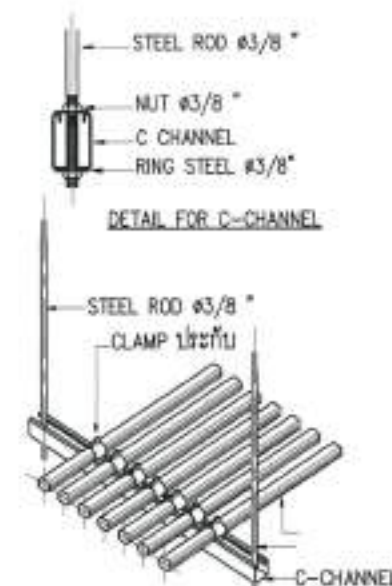


DETAIL CONDUIT ON SUPPORT

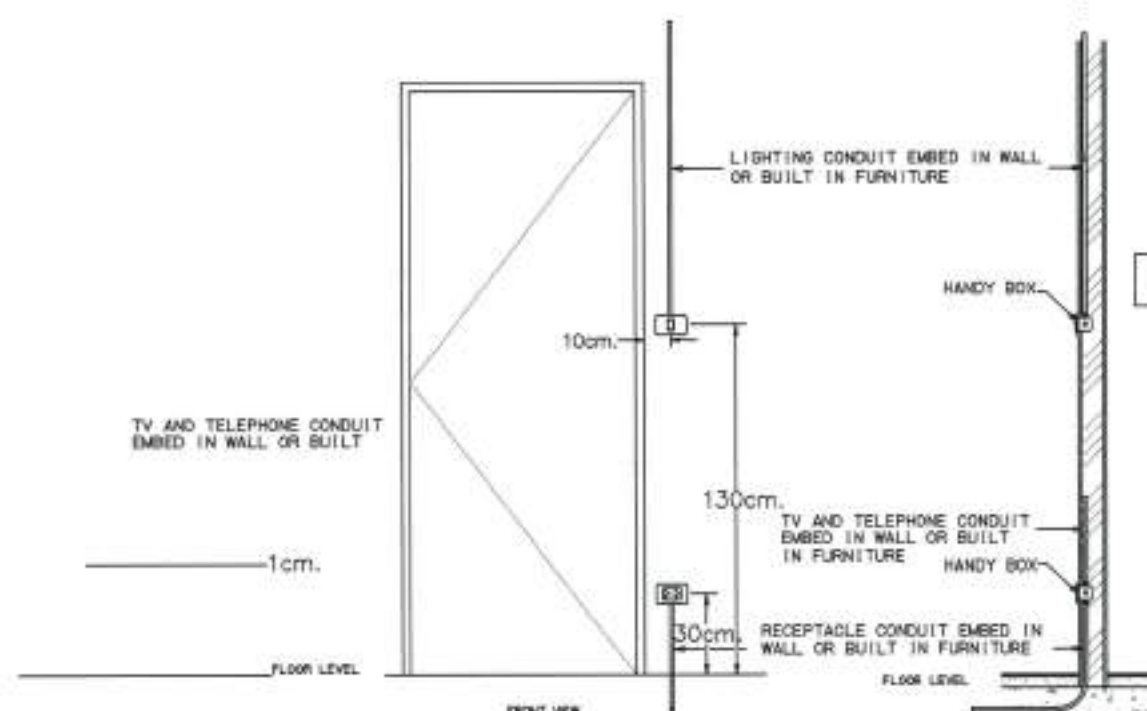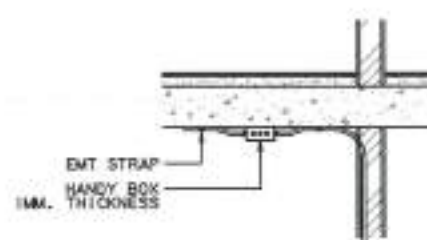

RECEPTACLE & TV, TELEPHONE OUTLET INSTALLATION

SWITCH & RECEPTACLE INSTALLATION

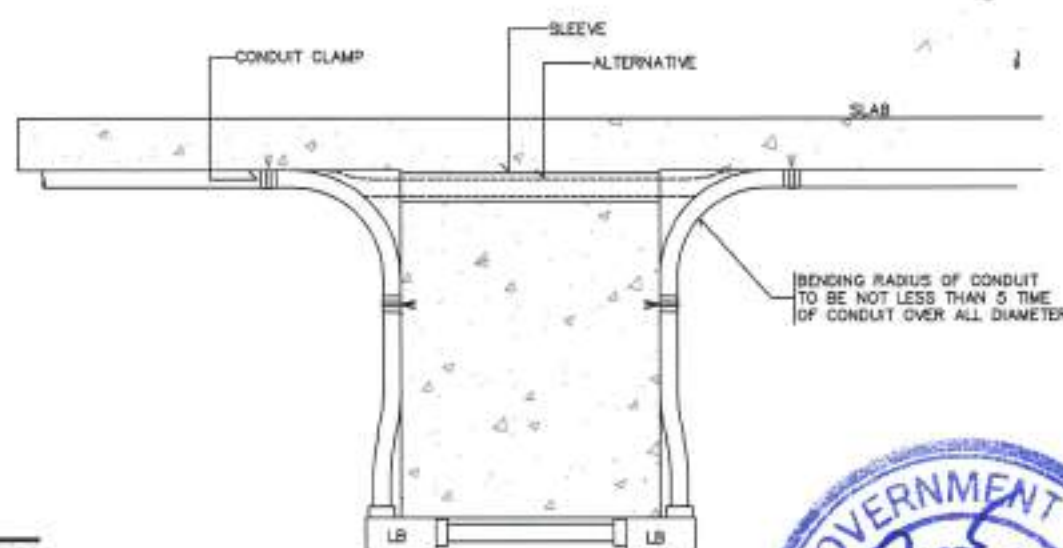

TYPICAL CONDUIT RUN OVER SIDE OF BEAM

