

ตารางแสดงวงเงินงบประมาณที่ได้รับจัดสรรและราคากลาง(ราคาอ้างอิง)  
ในการจัดซื้อจัดจ้างที่มีใช้งานก่อสร้าง

1. ชื่อโครงการ งานปรับปรุงและตกแต่งภายใน ธนาคารอาคารสงเคราะห์ สาขาสนทราย จังหวัดเชียงใหม่ (แห่งใหม่)  
/หน่วยงานเจ้าของโครงการ ฝ่ายสาขาภาคเหนือ

2. วงเงินงบประมาณที่ได้รับจัดสรร 14,990,000.- บาท

3. วันที่กำหนดราคากลาง(ราคาอ้างอิง) ..... เป็นเงิน 13,320,000.- บาท

4. แหล่งที่มาราคากลาง (ราคาอ้างอิง)

..... 1. ราคาสินค้าเฉลี่ยวัสดุก่อสร้าง เชียงใหม่ , กรุงเทพมหานคร

..... 2. ผู้จำหน่ายวัสดุและอุปกรณ์ก่อสร้าง

..... 3. มาตรฐานราคากลางงานปรับปรุงและตกแต่งภายใน ธนาคารอาคารสงเคราะห์

..... 4. สฟฐ.

5. รายชื่อเจ้าหน้าที่ผู้กำหนดราคากลาง (ราคาอ้างอิง)

5.1 นายวสันต์ เหล่าเรืองวัฒนะ ตำแหน่ง วิศวกรอาวุโส ..... ลงชื่อ 

5.2 นายธราวัฒน์ กวิหาญกิตติชัย ตำแหน่ง สถาปนิกอาวุโส ..... ลงชื่อ 

5.3 นายภูมิพยัคฆ์ วิมานจตุรงค์ ตำแหน่ง พนักงานสัญญาจ้าง ..... ลงชื่อ 

5.4 นายกิตตินันท์ กิตดา ตำแหน่ง วิศวกร ..... ลงชื่อ 

# บัญชีแสดงปริมาณวัสดุและราคากลางงานก่อสร้าง

## โครงการ

งานปรับปรุงและตกแต่งภายใน ธนาคารอาคารสงเคราะห์

สาขาสันทราย (แห่งใหม่) จ.เชียงใหม่

ส่วนก่อสร้างและบำรุงรักษา ฝ่ายบริหารสำนักงาน

เลขที่ 63 ถนนพระราม 9 แขวงห้วยขวาง

เขตห้วยขวาง กรุงเทพมหานคร 10310


โทร. (02) 202-1529 โทรสาร (02) 643-1254

## แบบสรุปราคากลางงานก่อสร้างอาคาร

|                          |                             |                                                         |
|--------------------------|-----------------------------|---------------------------------------------------------|
| <input type="checkbox"/> | ชื่อโครงการ                 | งานปรับปรุงและตกแต่งภายใน ธนาคารฯ สาขาสันทราย(แห่งใหม่) |
| <input type="checkbox"/> | หน่วยงานเจ้าของโครงการ      | ฝ่ายสาขามาคนเหนือ                                       |
| <input type="checkbox"/> | สถานที่ก่อสร้าง             | จ.เชียงใหม่                                             |
| <input type="checkbox"/> | หน่วยงานออกแบบแปลนและรายการ | บริษัท ชีกรูป อาร์คิเทค แอนด์ คอนซัลแตนท์ จำกัด         |
| <input type="checkbox"/> | แบบเลขที่                   | รายการเลขที่                                            |
| <input type="checkbox"/> | แบบ ปร. 4 และ ปร. 5 ที่แนบ  | จำนวน แผ่น                                              |
| <input type="checkbox"/> | คำนวณราคากลางเมื่อวันที่    | 20 เดือน พฤศจิกายน พ.ศ. 2561                            |


| ลำดับที่ | รายการ                                         | รวมค่าก่อสร้าง | หมายเหตุ |
|----------|------------------------------------------------|----------------|----------|
| 1        | งานสถาปัตยกรรมตกแต่งภายในและงานระบบประกอบอาคาร | 9,501,860.08   |          |
| 2        | งานครุภัณฑ์งานระบบประกอบอาคาร                  | 1,045,876.66   |          |
| 3        | งานครุภัณฑ์จัดซื้อ                             | 2,772,809.24   |          |
|          |                                                |                |          |
|          |                                                |                |          |
|          |                                                |                |          |
|          |                                                |                |          |
|          | รวมค่าก่อสร้างทั้งโครงการ                      | 13,320,545.97  |          |
|          | ราคากลาง                                       | 13,320,000.00  |          |
|          | ราคากลาง ( สิบสามล้านสามแสนสองหมื่นบาทถ้วน )   |                |          |

☐ ขนาดหรือเนื้อที่อาคาร 863 ตารางเมตร เฉลี่ยราคาประมาณ 15,435 บาท/ตารางเมตร

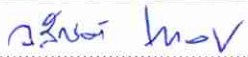ลงชื่อ .....  ..... ประธานกรรมการ  
(นายวสันต์ เหล่าเรืองวัฒนะ) วิศวกรอาวุโส (วันที่ 22-11-61 )

ลงชื่อ .....  ..... กรรมการ  
(นายธรรวัฒน์ กวิหาญกิตติชัย) สถาปนิกอาวุโส (วันที่ 20-11-61 )

ลงชื่อ .....  ..... กรรมการ  
(นายภูมิพิศม์ วิมานจตุรงค์) พนักงานสัญญาจ้างฯ (วันที่ 20-11-61 )

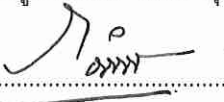ลงชื่อ .....  ..... กรรมการและเลขานุการ  
(นายกิตติดิษฐ์ กิตตา) วิศวกร (วันที่ 20-11-61 )

หมายเหตุ - ตัวเลขในตำแหน่งทศนิยมของราคาค่างานทั้งหมด อาจมีการตัดเศษจากโปรแกรมการคำนวณ (Microsoft Excel)

ทั้งนี้ในการกำหนดราคากลางให้ยึดถือตัวเลขในช่องราคากลางที่มีการตัดเศษลงในหลักพันเป็นเกณฑ์ในการคำนวณราคากลาง ต่อไป

## แบบสรุปค่าก่อสร้าง

|                                                      |                                                 |             |
|------------------------------------------------------|-------------------------------------------------|-------------|
| <input type="checkbox"/> กลุ่มงาน/งาน                | สถาปัตยกรรมตกแต่งภายในและงานระบบประกอบอาคาร     |             |
| <input type="checkbox"/> หน่วยงานเจ้าของโครงการ      | ฝ่ายสาขาภาคเหนือ                                |             |
| <input type="checkbox"/> สถานที่ก่อสร้าง             | จ.เชียงใหม่                                     |             |
| <input type="checkbox"/> หน่วยงานออกแบบแปลนและรายการ | บริษัท ชีกรูป อาร์คิเทค แอนด์ คอนซัลแตนท์ จำกัด |             |
| <input type="checkbox"/> แบบเลขที่                   | รายการเลขที่                                    |             |
| <input type="checkbox"/> แบบ ปร. 4 ที่แนบ            | จำนวน                                           | แผ่น        |
| <input type="checkbox"/> คำนวณราคากลางเมื่อวันที่    | 20 เดือน พฤศจิกายน พ.ศ. 2561                    | หน่วย : บาท |

| ลำดับที่ | รายการ                                         | ค่างานต้นทุน | Factor F | รวมค่าก่อสร้าง | หมายเหตุ |
|----------|------------------------------------------------|--------------|----------|----------------|----------|
| 1        | งานสถาปัตยกรรมตกแต่งภายในและงานระบบประกอบอาคาร | 7,315,313.02 | 1.2989   | 9,501,860.08   |          |
|          |                                                |              |          |                |          |
|          |                                                |              |          |                |          |
|          | เงื่อนไขการใช้ตาราง Factor F                   |              |          |                |          |
|          | เงินล่วงหน้าจ่าย..... 0.00 %                   |              |          |                |          |
|          | เงินประกันผลงานหัก..... 5.00 %                 |              |          |                |          |
|          | ดอกเบี้ยเงินกู้..... 6.00 %                    |              |          |                |          |
|          | ค่าภาษีมูลค่าเพิ่ม..... 7.00 %                 |              |          |                |          |
|          | รวมค่าก่อสร้าง                                 |              |          | 9,501,860.08   |          |
|          | แก้ล้านห้าแสนหนึ่งพันแปดร้อยหกสิบบาทแปดสตางค์  |              |          |                |          |

☐ ขนาดหรือเนื้อที่อาคาร ตารางเมตร เฉลี่ยราคาประมาณ บาท / ตารางเมตร

ลงชื่อ .....  ..... ประธานกรรมการ  
(นายวสันต์ เหล่าเรืองวัฒนะ) วิศวกรอาวุโส (วันที่ 22 พ.ค. 61)

ลงชื่อ .....  ..... กรรมการ  
(นายธรรวัฒน์ กวีหาญกิตติชัย) สถาปนิกอาวุโส (วันที่ 20-11-61)

ลงชื่อ .....  ..... กรรมการ  
(นายภูมิพิศคมน์ วิมานจตุรงค์) พนักงานสัญญาจ้างฯ (วันที่ 20.11.61)

ลงชื่อ .....  ..... กรรมการและเลขานุการ  
(นายกิตตินันท์ กิตตา) วิศวกร (วันที่ 20 พ.ค. 61)

หมายเหตุ - ตัวเลขในตำแหน่งทศนิยมของราคาค่างานทั้งหมด อาจมีการปัดเศษจากโปรแกรมการคำนวณ (Microsoft Excel)







| ลำดับ | รายการ                                                                       | จำนวน  | หน่วย | ราคาวัสดุ (บาท) |            | ค่าแรงงาน (บาท) |            | รวมค่าวัสดุและรวมค่าแรง | หมายเหตุ     |
|-------|------------------------------------------------------------------------------|--------|-------|-----------------|------------|-----------------|------------|-------------------------|--------------|
|       |                                                                              |        |       | ราคาต่อหน่วย    | ราคารวม    | ราคาต่อหน่วย    | ราคารวม    |                         |              |
| 1     | หมวดงานสถาปัตยกรรม                                                           |        |       |                 |            |                 |            |                         |              |
| 1.1   | งานพื้น                                                                      |        |       |                 |            |                 |            |                         |              |
|       | FL-EX พื้นเดิม ขัดล้างทำความสะอาด และซ่อมแซมเพิ่มเติมส่วนที่ชำรุด หรือขาดหาย | 78.00  | ตร.ม. | -               | -          | 50.00           | 3,900.00   | 3,900.00                |              |
|       | FL-1 พื้นกระเบื้องเซรามิค 60x60 ซม. Code: NANO HPVB 16000 ของ THAI SOUNG     | 752.00 | ตร.ม. | 540.00          | 406,080.00 | 222.00          | 166,944.00 | 573,024.00              | รวมงานปูทราย |
|       | - จมูกบันไดอลูมิเนียม 4 ร่อง APACE รุ่น A-40                                 | 122.00 | ม.    | 90.00           | 10,980.00  |                 | -          | 10,980.00               |              |
|       | FL-2 พื้นกระเบื้องเซรามิค CT-2 (พื้นห้องน้ำ)                                 | 73.00  | ตร.ม. | 620.00          | 45,260.00  | 222.00          | 16,206.00  | 61,466.00               | รวมงานปูทราย |
|       | FL-3 พื้นกระเบื้องเซรามิค CT-4 (พื้นด้านหน้าทางเข้า)                         | 38.00  | ตร.ม. | 670.00          | 25,460.00  | 222.00          | 8,436.00   | 33,896.00               | รวมงานปูทราย |
|       | FL-4 พื้นกระเบื้อง ขนาด 30x30 ซม. รุ่น STARFLOOR ของ STATEFLX หน้า 2 มม.     | 126.00 | ตร.ม. | 190.00          | 23,940.00  | 60.00           | 7,560.00   | 31,500.00               | รวมค่าทาว    |
|       | FL-SL งานแล่นแล่นเสขนาด 1 X 1 ซม.                                            | -      | ม.    | 300.00          | -          | 105.00          | -          | -                       |              |
|       | SK-1 บั๊พื้น อลูมิเนียม 10 ซม.                                               | 258.00 | ม.    | 134.00          | 34,572.00  | 45.00           | 11,610.00  | 46,182.00               |              |
|       | SK-2 บั๊พื้น อลูมิเนียม Pink Gold Hairline 5 ซม.                             | 228.00 | ม.    | 312.00          | 71,136.00  | 45.00           | 10,260.00  | 81,396.00               |              |
|       | รวมงานข้อที่ 1.1                                                             |        |       |                 | 617,428.00 |                 | 224,916.00 | 842,344.00              |              |
| 1.2   | งานฝ้าเพดาน                                                                  |        |       |                 |            |                 |            |                         |              |
|       | CL-EX ฝ้าเดิมซ่อมแซมเพดานทาสี                                                | 235.00 | ตร.ม. | 42.00           | 9,870.00   | 30.00           | 7,050.00   | 16,920.00               |              |
|       | CL-1 ฝ้าเพดานยิปซัมบอร์ด 9 มม. ฉาบเรียบ                                      | 411.00 | ตร.ม. | 173.00          | 71,103.00  | 75.00           | 30,825.00  | 101,928.00              |              |
|       | - งานทาสีฝ้าเพดาน CL-1                                                       | 411.00 | ตร.ม. | 42.00           | 17,262.00  | 30.00           | 12,330.00  | 29,592.00               |              |
|       | CL-2 ฝ้าเพดานตกแต่ง ลายไม้ (บริเวณ TELLER COUNTER,CSR)                       | 9.00   | ตร.ม. | 1,752.00        | 15,768.00  |                 | -          | 15,768.00               | รวมค่าแรง    |
|       | CL-3 ฝ้าเพดานกรุ MDF หน้า 10 มม. (ฝ้าตกแต่งแนวหน้า)                          | 113.50 | ม.    | 161.00          | 18,273.50  |                 | -          | 18,273.50               | รวมค่าแรง    |
|       | CL-4 ฝ้า T-BAR ยิปซัมบอร์ด 9 มม.ขนาด 1.20 X 0.60 ม.                          | 218.00 | ตร.ม. | 260.00          | 56,680.00  |                 | -          | 56,680.00               | รวมค่าแรง    |
|       | CL-5 ฝ้าเพดานยิปซัมบอร์ด ชนิดกันชื้น หน้า 9 มม. ฉาบเรียบ                     | 95.00  | ตร.ม. | 213.00          | 20,235.00  | 75.00           | 7,125.00   | 27,360.00               |              |
|       | CL-6 ฝ้าเพดานยิปซัมบอร์ด ชนิดกันชื้น RB 9 มม. @0.3 x 0.3 ม.                  | 27.50  | ตร.ม. | 710.00          | 19,525.00  |                 | -          | 19,525.00               | รวมค่าแรง    |
|       | - งานทาสีฝ้าเพดาน CL-6                                                       | 27.50  | ตร.ม. | 42.00           | 1,155.00   | 30.00           | 825.00     | 1,980.00                |              |
|       | CL-7 ฝ้าตัวซี รุ่น V-104 NO.2053                                             | 5.50   | ตร.ม. | 1,600.00        | 8,800.00   |                 | -          | 8,800.00                | รวมค่าแรง    |
|       | CL-8 ฝ้าอลูมิเนียม MT-1 โครงเหล็ก                                            | 6.50   | ตร.ม. | 2,300.00        | 14,950.00  |                 | -          | 14,950.00               |              |
|       | ฝ้ากระดืบ บริเวณหลัง TELLER                                                  | 3.60   | ม.    | 153.00          | 550.80     |                 | -          | 550.80                  | รวมค่าแรง    |
|       | รวมงานข้อที่ 1.2                                                             |        |       |                 | 254,172.30 |                 | 58,155.00  | 312,327.30              |              |

ประมาณราคา คำนวณสถาปัตยกรรมตกแต่งภายใน

สถานที่ปรับปรุง : จังหวัดเชียงใหม่

คำนวณราคากลางโดย : บริษัท ชีกรูปร อาร์ทิเคค แอนด์ คอนซัลแตนท์ จำกัด

หน่วยงานเจ้าของโครงการ : ฝ่ายสถาปัตย์  
เมื่อวันที่ 20 เดือน พฤศจิกายน พ.ศ. 2561

แบบ ป.ร. 4

| ลำดับ | รายการ                                                                            | จำนวน    | หน่วย | ราคาวัสดุ (บาท) |            | ค่าแรงงาน (บาท) |           | รวมค่าวัสดุ<br>และรวมค่าแรง | หมายเหตุ  |
|-------|-----------------------------------------------------------------------------------|----------|-------|-----------------|------------|-----------------|-----------|-----------------------------|-----------|
|       |                                                                                   |          |       | ราคาต่อหน่วย    | ราคารวม    | ราคาต่อหน่วย    | ราคารวม   |                             |           |
| 1.3   | งานผนัง                                                                           |          |       |                 |            |                 |           |                             |           |
|       | W-1 ผนังเสาอาคารเดิม (ล้างทำความสะอาด และซ่อมแซมพื้นผิวเก่าสีใหม่)                | 833.50   | ตร.ม. | 51.00           | 42,508.50  | 30.00           | 25,005.00 | 67,513.50                   |           |
|       | W-2 ผนังเสาอาคารเดิม กรุ ALUMINIUM COMPOSIT ตามระบุแบบ                            | 14.00    | ตร.ม. | 2,300.00        | 32,200.00  | -               | -         | 32,200.00                   | รวมค่าแรง |
|       | W-3 ผนังโครง C STUD (C74/U76) กรุยิปซัมบอร์ด หน้า 12 มม.ด้านเดียว                 | 235.00   | ตร.ม. | 201.00          | 47,235.00  | 100.00          | 23,500.00 | 70,735.00                   |           |
|       | W-3A ผนังโครง C STUD (C74/U76) กรุยิปซัมบอร์ด หน้า 12 มม. 2 ด้าน                  | 187.00   | ตร.ม. | 302.00          | 56,474.00  | 130.00          | 24,310.00 | 80,784.00                   |           |
|       | W-4 ผนังกระเบื้องกร๊อบบี้ หน้า 12 มม. ปิดฟิล์มผ้าตามแบบ กรอบแบบฝังพื้น            |          | ตร.ม. |                 | -          |                 | -         | -                           | รวมค่าแรง |
|       | W-4A ผนังกระเบื้องกร๊อบบี้ หน้า 12 มม. กรอบอลูมิเนียม                             | 99.00    | ตร.ม. | 2,009.00        | 198,891.00 |                 | -         | 198,891.00                  | รวมค่าแรง |
|       | W-4B ผนังกระเบื้องกร๊อบบี้ หน้า 12 มม. กรอบสี Pink Gold                           |          | ตร.ม. | 3,510.00        | -          |                 | -         | -                           | รวมค่าแรง |
|       | W-5 ผนังกระเบื้องกร๊อบบี้ หน้า 15 มม. ปิดฟิล์มผ้าตามแบบ กรอบเปลือย                |          | ตร.ม. | 4,224.00        | -          |                 | -         | -                           |           |
|       | W-6 ผนังโครง C STUD (C74/U76) กรุ MDF BOARD หน้า 9 มม.                            | 18.50    | ตร.ม. | 237.00          | 4,384.50   |                 | -         | 4,384.50                    | รวมค่าแรง |
|       | W-7 ผนังก่ออิฐฉาบปูน (ผนังภายนอกอาคาร, ผนังห้องน้ำ)                               | 82.50    | ตร.ม. | 450.00          | 37,125.00  |                 | -         | 37,125.00                   | รวมค่าแรง |
|       | W-8 ผนังฉาบเรียบเสริมเหล็ก 75x45x15x2.3 มม. ปิดทับยิปซัมท่อนไฟ 15 มม. ทั้ง 2 ด้าน |          | ตร.ม. | 2,025.00        | -          |                 | -         | -                           | รวมค่าแรง |
|       | ด้านนอกห้องน้ำฉาบปูนแผ่นเหล็กหนา 1.6 มม.                                          |          |       |                 | -          |                 | -         | -                           |           |
|       | W-9 ผนังฉาบเรียบเสริมเหล็ก 75x45x15x2.3 มม. ปิดทับยิปซัมท่อนไฟ 15 มม. ทั้ง 2 ด้าน | 38.00    | ตร.ม. | 1,388.00        | 52,744.00  |                 | -         | 52,744.00                   | รวมค่าแรง |
|       | W-10 ผนังฉาบเรียบทราแมม 20 ซม. ด้านนอกเป็นผนังก่ออิฐฉาบปูนขนาด 20x60x7.5 ซม.      | 29.50    | ตร.ม. | 2,182.00        | 64,369.00  |                 | -         | 64,369.00                   | รวมค่าแรง |
|       | ด้านในผนังฉาบเรียบเสริมเหล็ก 75x45x15x2.3 มม. กรุแผ่นเหล็ก 1.6 มม. ปิดทับยิปซัม   |          |       |                 | -          |                 | -         | -                           |           |
|       | ชนิดท่อนไฟ หน้า 15 มม. 1 ด้าน                                                     |          |       |                 | -          |                 | -         | -                           |           |
|       | W-11 ผนังฉาบเรียบเสริมเหล็ก 75x45x15x2.3 มม. ด้านในอาคารกรุยิปซัมบอร์ด            | 7.00     | ตร.ม. | 1,165.00        | 8,155.00   |                 | -         | 8,155.00                    | รวมค่าแรง |
|       | PT-1 ผนังทาสี (ภายในอาคาร)                                                        | 1,398.00 | ตร.ม. | 51.00           | 71,298.00  | 30.00           | 41,940.00 | 113,238.00                  |           |
|       | PT-2 ผนังทาสี (ภายนอกอาคาร)                                                       | 396.00   | ตร.ม. | 45.00           | 17,820.00  | 34.00           | 13,464.00 | 31,284.00                   |           |
|       | PL-1 ผนังกรุพลาสติคลามิเนต สีขาว                                                  |          | ตร.ม. | 420.00          | -          |                 | -         | -                           | รวมค่าแรง |
|       | PL-2 ผนังกรุพลาสติคลามิเนต สีเขียว                                                |          | ตร.ม. | 420.00          | -          |                 | -         | -                           | รวมค่าแรง |
|       | PL-4 ผนังกรุพลาสติคลามิเนต ลายหินอ่อน                                             |          | ตร.ม. | 1,793.00        | -          |                 | -         | -                           | รวมค่าแรง |
|       | WP-1 ผนังกรุวอลล์เปเปอร์                                                          | 13.50    | ตร.ม. | 350.00          | 4,725.00   | 90.00           | 1,215.00  | 5,940.00                    |           |
|       | MT-O1 ผนัง ALUMINIUM COMPOSITE No.TH-17 PURE WHITE D                              | 14.00    | ตร.ม. | 2,300.00        | 32,200.00  | -               | -         | 32,200.00                   |           |
|       | CT-3 ผนังกรุกระเบื้องเซรามิค 30x60 ซม. สีขาว (ห้องน้ำ)                            | 366.00   | ตร.ม. | 520.00          | 190,320.00 | 181.00          | 66,246.00 | 256,566.00                  |           |
|       | GL-1 กระเบื้องหน้า 6 มม. (กระเบื้องห้องน้ำ) ความสูง 1.00 ม.                       | 12.25    | ตร.ม. | 986.00          | 12,078.50  |                 | -         | 12,078.50                   | รวมค่าแรง |



สถานที่ปรับปรุง : จังหวัดเชียงใหม่

หน่วยงานเจ้าของโครงการ : ฝ่ายสาขาภาคเหนือ

คำนวณราคากลางโดย : บริษัท ชีกรูป อาร์คิเทค แอนด์ คอนซัลแตนท์ จำกัด

เมื่อวันที่ 20 เดือน พฤศจิกายน พ.ศ. 2561

| ลำดับ | รายการ                                                           | จำนวน | หน่วย | ราคาวัสดุ (บาท) |            | ค่าแรงงาน (บาท) |            | รวมค่าวัสดุ และรวมค่าแรง | หมายเหตุ  |
|-------|------------------------------------------------------------------|-------|-------|-----------------|------------|-----------------|------------|--------------------------|-----------|
|       |                                                                  |       |       | ราคาต่อหน่วย    | ราคารวม    | ราคาต่อหน่วย    | ราคารวม    |                          |           |
|       | งานราวบันได/ลูกกรงเหล็กของเดิมปรับปรุงซ่อมแซมและทำสีราวบันไดใหม่ | 39.20 | ม.    | 250.00          | 9,800.00   | 150.00          | 5,880.00   | 15,680.00                |           |
|       | งานราวบันได TYPICAL STAIR B : สแตนเลส                            |       | ม.    | 684.00          | -          |                 | -          | -                        | รวมค่าแรง |
|       | รวมงานข้อที่ 1.3                                                 |       |       |                 |            |                 |            |                          |           |
| 1.4   | งานเฟอร์นิเจอร์ติดตั้ง                                           |       |       |                 | 882,327.50 |                 | 201,560.00 | 1,083,887.50             |           |
|       | B-1 ตู้สูงเก็บเอกสาร                                             | 1.55  | ม.    | 16,995.00       | 26,342.25  |                 | -          | 26,342.25                |           |
|       | B-1-1 ตู้สูงเก็บเอกสาร                                           | 0.85  | ม.    | 16,995.00       | 14,445.75  |                 | -          | 14,445.75                | รวมค่าแรง |
|       | B-1-2 ตู้สูงเก็บเอกสาร                                           | 3.20  | ม.    | 16,995.00       | 54,384.00  |                 | -          | 54,384.00                |           |
|       | B-2-1 โต๊ะตู้ลอย                                                 | 3.00  | ม.    | 19,195.00       | 57,585.00  |                 | -          | 57,585.00                | รวมค่าแรง |
|       | B-2-2 โต๊ะตู้ลอย                                                 | 4.20  | ม.    | 19,195.00       | 80,619.00  |                 | -          | 80,619.00                | รวมค่าแรง |
|       | B-2-3 โต๊ะตู้ลอย                                                 | 4.90  | ม.    | 19,195.00       | 94,055.50  |                 | -          | 94,055.50                | รวมค่าแรง |
|       | B-2-4 โต๊ะตู้ลอย                                                 | 2.10  | ม.    | 19,195.00       | 40,309.50  |                 | -          | 40,309.50                | รวมค่าแรง |
|       | B-3-1 ผังตกแต่งภายในห้องอื่น                                     | 9.31  | ตร.ม. | 1,858.00        | 17,297.98  |                 | -          | 17,297.98                | รวมค่าแรง |
|       | B-3-2 ผังตกแต่งภายในห้องอื่น                                     | 10.14 | ตร.ม. | 1,858.00        | 18,840.12  |                 | -          | 18,840.12                | รวมค่าแรง |
|       | B-4 BACKDROP หลัง CSR                                            | 6.16  | ตร.ม. | 3,874.00        | 23,863.84  |                 | -          | 23,863.84                | รวมค่าแรง |
|       | B-4-1 BACKDROP หลัง CSR                                          | 3.64  | ตร.ม. | 3,874.00        | 14,101.36  |                 | -          | 14,101.36                | รวมค่าแรง |
|       | B-4-2 BACKDROP หลัง CSR                                          | 7.28  | ตร.ม. | 3,874.00        | 28,202.72  |                 | -          | 28,202.72                | รวมค่าแรง |
|       | B-4-3 BACKDROP หลัง CSR                                          | 3.64  | ตร.ม. | 3,874.00        | 14,101.36  |                 | -          | 14,101.36                | รวมค่าแรง |
|       | B-4-4 BACKDROP หลัง CSR                                          | 7.28  | ตร.ม. | 3,874.00        | 28,202.72  |                 | -          | 28,202.72                | รวมค่าแรง |
|       | B-4-5 BACKDROP หลัง CSR                                          | 7.28  | ตร.ม. | 3,874.00        | 28,202.72  |                 | -          | 28,202.72                | รวมค่าแรง |
|       | B-5 BACKDROP หลัง MGR                                            | 3.60  | ตร.ม. | 6,811.00        | 24,519.60  |                 | -          | 24,519.60                | รวมค่าแรง |
|       | B-6 WHITEBOARD                                                   | 4.30  | ม.    | 4,752.00        | 20,433.60  |                 | -          | 20,433.60                | รวมค่าแรง |
|       | B-7 ตู้ Panty + ตู้ลอย                                           | 3.20  | ม.    | 15,707.00       | 50,262.40  |                 | -          | 50,262.40                |           |
|       | - อย่างล้างจานพร้อมเก้าอี้สแตนเลส                                | 1.00  | ชุด   | 5,655.00        | 5,655.00   |                 | -          | 5,655.00                 |           |
|       | รวมงานข้อที่ 1.4                                                 |       |       |                 |            |                 |            |                          |           |
|       |                                                                  |       |       |                 | 641,424.42 |                 | -          | 641,424.42               |           |

| ลำดับ | รายการ                                                                     | จำนวน  | หน่วย | ราคาวัสดุ (บาท) |            | ค่าแรงงาน (บาท) |          | รวมค่าวัสดุและรวมค่าแรง | หมายเหตุ  |
|-------|----------------------------------------------------------------------------|--------|-------|-----------------|------------|-----------------|----------|-------------------------|-----------|
|       |                                                                            |        |       | ราคาต่อหน่วย    | ราคารวม    | ราคาต่อหน่วย    | ราคารวม  |                         |           |
| 1.5   | งานประติมากรรม                                                             |        |       |                 |            |                 |          |                         |           |
|       | D-EX / D-O ประตูเดิมซ่อมแซม ทำความสะอาด                                    | 11.00  | ชุด   | 1,000.00        | 11,000.00  | -               | -        | 11,000.00               | รวมค่าแรง |
|       | D-1A ประตูบานเปิดคู่กระจกใสบานครึ่ง หน้า 12 มม. + FIXED GLASS ขนาด 1.80ม.  | 1.00   | ชุด   | 45,576.00       | 45,576.00  | -               | -        | 45,576.00               | รวมค่าแรง |
|       | D-2A ประตูบานสวิงเดี่ยวกระจกใสบานครึ่ง หน้า 12 มม.                         | 6.00   | ชุด   | 22,665.00       | 135,990.00 | -               | -        | 135,990.00              | รวมค่าแรง |
|       | D-2C ประตูบานเลื่อนเดี่ยวกระจกใสบานครึ่ง หน้า 12 มม.                       |        | ชุด   | 30,083.00       | -          | -               | -        | -                       | ทุกรายการ |
|       | D-4 ประตูไม้บานเปิดเดี่ยว 0.9                                              | 10.00  | ชุด   | 10,065.00       | 100,650.00 | -               | -        | 100,650.00              | รวมค่าแรง |
|       | D-4A ประตูไม้บานเปิดเดี่ยว 0.8                                             |        | ชุด   | 9,945.00        | -          | -               | -        | -                       | รวมค่าแรง |
|       | D-4B ประตูไม้บานเปิดเดี่ยว 0.6                                             | 1.00   | ชุด   | 9,650.00        | 9,650.00   | -               | -        | 9,650.00                | รวมค่าแรง |
|       | D-5 ประตูบานเลื่อน (บริเวณทางเข้าส่วน TELLER)                              | 1.00   | ชุด   | 12,111.00       | 12,111.00  | -               | -        | 12,111.00               | รวมค่าแรง |
|       | D-5A ประตูไม้บานเปิดเดี่ยว 0.90 ม. + ลูกบิดกระจกใส หน้า 6 มม.              |        | ชุด   | 11,303.00       | -          | -               | -        | -                       |           |
|       | D-5B ประตูไม้บานเลื่อน ขนาด 0.90 ม.                                        |        | ชุด   | 10,455.00       | -          | -               | -        | -                       |           |
|       | D-6A ประตูไม้บานเปิดเดี่ยว เจาะช่องระบายอากาศ (บริเวณห้องน้ำ) ขนาด 0.80 ม. | 4.00   | ชุด   | 8,201.00        | 32,804.00  | -               | -        | 32,804.00               |           |
|       | D-6B ประตูไม้บานเปิดเดี่ยว เจาะช่องระบายอากาศ (บริเวณห้องน้ำ) ขนาด 0.70 ม. | 22.00  | ชุด   | 8,201.00        | 180,422.00 | -               | -        | 180,422.00              |           |
|       | D-6C ประตูไม้บานเลื่อนเดี่ยว เจาะช่องระบายอากาศ (บริเวณห้องน้ำ)            |        | ชุด   | 12,670.00       | -          | -               | -        | -                       |           |
|       | D-7 ประตูเหล็กบานเปิดเดี่ยว ทำสีขาว (ห้องนั่งเล่น) ชุดประตูหนา 20 ซม.      | 1.00   | ชุด   | 144,000.00      | 144,000.00 | 7,500.00        | 7,500.00 | 151,500.00              |           |
|       | D-8 ประตูเหล็กบานเปิดเดี่ยว (ทางออกภายนอก)                                 | 1.00   | ชุด   | 22,651.00       | 22,651.00  | -               | -        | 22,651.00               |           |
|       | D-9 ประตูเหล็กบานเปิดเดี่ยว (ห้องนอน)                                      | 1.00   | ชุด   | 32,225.00       | 32,225.00  | -               | -        | 32,225.00               |           |
|       | D-11 ประตูเหล็กบานเปิดเดี่ยว (ห้องนั่งเล่น) ชุดประตูหนา 10 ซม.             |        | ชุด   | 46,100.00       | -          | -               | -        | -                       |           |
|       | D-12 ประตูบานเปิดบานพับ                                                    | 1.00   | ชุด   | 45,000.00       | 45,000.00  | -               | -        | 45,000.00               |           |
|       | รวมงานข้อที่ 1.5                                                           |        |       |                 | 772,079.00 |                 | 7,500.00 | 779,579.00              |           |
| 1.6   | งานช่าง                                                                    |        |       |                 |            |                 |          |                         |           |
|       | CU-1 ม่านหน้าต่าง                                                          | 187.70 | ตร.ม. | 1,400.00        | 262,780.00 | -               | -        | 262,780.00              |           |
|       | CU-2 ม่านม้วน                                                              | 27.28  | ตร.ม. | 1,400.00        | 38,192.00  | -               | -        | 38,192.00               |           |
|       | รวมงานข้อที่ 1.6                                                           |        |       |                 | 300,972.00 |                 | -        | 300,972.00              |           |
| 1.7   | งานสุขภัณฑ์                                                                |        |       |                 |            |                 |          |                         |           |
|       | SW-1 โถสุขภัณฑ์                                                            | 18.00  | ชุด   | 7,520.00        | 135,360.00 | 450.00          | 8,100.00 | 143,460.00              |           |

สถานที่ปรับปรุง : จังหวัดเชียงใหม่

หน่วยงานเจ้าของโครงการ : ฝ่ายสถาปัตย์

คำนวณราคากลางโดย : บริษัท ชีกรูป อาร์คิเทค แอนด์ คอนซัลแตนท์ จำกัด

เมื่อวันที่ 20 เดือน พฤศจิกายน พ.ศ. 2561

| ลำดับ  | รายการ                                                                       | จำนวน  | หน่วย | ราคาวัสดุ (บาท) |            | ค่าแรงงาน (บาท) |           | รวมวัสดุ และรวมค่าแรง | หมายเหตุ         |
|--------|------------------------------------------------------------------------------|--------|-------|-----------------|------------|-----------------|-----------|-----------------------|------------------|
|        |                                                                              |        |       | ราคาต่อหน่วย    | ราคารวม    | ราคาต่อหน่วย    | ราคารวม   |                       |                  |
|        | SW-2 โป้สสวชขาย พร้อมพัลลวาลัว                                               | 8.00   | ชุด   | 5,240.00        | 41,920.00  | 450.00          | 3,600.00  | 45,520.00             |                  |
|        | SW-3A อ่างล้างหน้าชนิดวงบนเคาน์เตอร์                                         | 17.00  | ชุด   | 4,280.00        | 72,760.00  | 450.00          | 7,650.00  | 80,410.00             |                  |
|        | SW-3B อ่างล้างหน้าชนิดแขวนผนัง                                               |        | ชุด   | 3,980.00        | -          | 450.00          | -         | -                     |                  |
|        | SW-4 ก๊อกอ่างล้างหน้า                                                        | 17.00  | ชุด   | 2,150.00        | 36,550.00  |                 | -         | 36,550.00             | รวมค่าแรงใน SW-3 |
|        | SW-5 ผักบัวฉีดชำระ                                                           | 18.00  | ชุด   | 960.00          | 17,280.00  | 70.00           | 1,260.00  | 18,540.00             |                  |
|        | SW-6 ที่ใส่กระดาษชำระ                                                        | 18.00  | ชุด   | 350.00          | 6,300.00   | 70.00           | 1,260.00  | 7,560.00              |                  |
|        | - ราวแขวนผ้า COITO รุ่น CT0212 (HM)                                          | 18.00  | ชุด   | 2,280.00        | 41,040.00  | 70.00           | 1,260.00  | 42,300.00             |                  |
|        | - ตะแกรงผงดักกลิ่น เส้นผ่าน ศก. 2"                                           | 26.00  | ชุด   | 299.00          | 7,774.00   | 75.00           | 1,950.00  | 9,724.00              |                  |
|        | รวมงานข้อที่ 1.7                                                             |        |       |                 | 358,984.00 |                 | 25,080.00 | 384,064.00            |                  |
| 1.8    | งานภายนอกอาคาร                                                               |        |       |                 |            |                 |           |                       |                  |
|        | - ผนังโครงเหล็กฉาก 50x50x4 มม. ทาสีกันสนิมและสีน้ำมัน (สีขาว) ปิดทับด้วยแผ่น | 115.00 | ตร.ม. | 853.00          | 98,095.00  |                 | -         | 98,095.00             | รวมค่าแรง        |
|        | อลูมิเนียมแผ่นเรียบเบอร์ 26 ทน 0.45 มม. (หรือแผ่น METAL SHEET เคลือบอลูซิงค์ |        |       |                 | -          |                 | -         | -                     |                  |
|        | ชนิดแผ่นเรียบ ทน 0.47 มม.)                                                   |        |       |                 | -          |                 | -         | -                     |                  |
|        | - ผนังโครงเหล็กเดิม ทาสีกันสนิมและสีน้ำมัน (สีขาว) ปิดทับด้วยแผ่น            |        | ตร.ม. |                 | -          |                 | -         | -                     | รวมค่าแรง        |
|        | อลูมิเนียมแผ่นเรียบเบอร์ 26 ทน 0.45 มม. (หรือแผ่น METAL SHEET เคลือบอลูซิงค์ |        |       |                 | -          |                 | -         | -                     |                  |
|        | ชนิดแผ่นเรียบ ทน 0.47 มม.)                                                   |        |       |                 | -          |                 | -         | -                     |                  |
|        | รวมงานข้อที่ 1.8                                                             |        |       |                 | 98,095.00  |                 | -         | 98,095.00             |                  |
| 1.9    | งานอื่นๆ                                                                     |        |       |                 |            |                 |           |                       |                  |
|        | - งานรื้อถอนพื้น, ผนัง, ฝ้า, โคมไฟ พร้อมขนทั้ง                               | 980.00 | ตร.ม. |                 | -          | 30.00           | 29,400.00 | 29,400.00             |                  |
|        | - งานหาเหล็กเอ็นคอนกรีตไฟส่องป้าย BANER                                      | 4.00   | ชุด   | 2,000.00        | 8,000.00   |                 | -         | 8,000.00              | รวมค่าแรง        |
|        | - งานย้ายตู้วางเครื่องปรับอากาศที่ทำการแห่งใหม่                              | 1.00   | เหมา  |                 | -          | 20,000.00       | 20,000.00 | 20,000.00             |                  |
|        | รวมงานข้อที่ 1.9                                                             |        |       |                 | 8,000.00   |                 | 49,400.00 | 57,400.00             |                  |
| 1.10   | งานปรับปรุงพื้นที่เข้าสวามังเดิม (ถ้ำผี)                                     |        |       |                 |            |                 |           |                       |                  |
| 1.10.1 | งานรื้อถอน                                                                   |        |       |                 |            |                 |           |                       |                  |
|        | - งานรื้อถอนฝ้าเพดาน                                                         |        | ตร.ม. |                 | -          | 25.00           | -         | -                     |                  |
|        | - งานรื้อถอนผนังก่ออิฐ                                                       |        | ตร.ม. |                 | -          | 60.00           | -         | -                     |                  |





| ลำดับ | รายการ                                               | จำนวน | หน่วย | ราคาวัสดุ (บาท) |            | ค่าแรงงาน (บาท) |          | รวมค่าวัสดุ<br>และรวมค่าแรง | หมายเหตุ                      |
|-------|------------------------------------------------------|-------|-------|-----------------|------------|-----------------|----------|-----------------------------|-------------------------------|
|       |                                                      |       |       | ราคาต่อหน่วย    | ราคารวม    | ราคาต่อหน่วย    | ราคารวม  |                             |                               |
| 2     | หมวดงานระบบไฟฟ้าและระบบสื่อสาร                       |       |       |                 |            |                 |          |                             |                               |
| 2.1.  | แผงเมนไฟฟ้าปกติ (Main Distribution Board)            |       |       |                 |            |                 |          |                             |                               |
| 2.1.1 | MDB                                                  |       |       |                 |            |                 |          |                             |                               |
|       | อุปกรณ์เครื่องวัด (Metering)                         |       |       |                 |            |                 |          |                             |                               |
|       | - ตู้ MDB พร้อม BUSBAR for 400 A                     | 1     | ชุด   | 28,000.00       | 28,000.00  |                 | -        | 28,000.00                   | ค่าแรงรวมประกอบอุปกรณ์ทั้งหมด |
|       | - CT 50/5A,60/5A,100/5A,150/5A,200/5A,250/5A         | 3     | ชุด   | 150.00          | 450.00     |                 | -        | 450.00                      |                               |
|       | - แอมมิเตอร์ (Ammeter)                               | 1     | ชุด   | 220.00          | 220.00     |                 | -        | 220.00                      |                               |
|       | - Amp Selector Switch                                | 1     | ชุด   | 220.00          | 220.00     |                 | -        | 220.00                      |                               |
|       | - โวลท์มิเตอร์ (voltmeter)                           | 1     | ชุด   | 280.00          | 280.00     |                 | -        | 280.00                      |                               |
|       | - Volt Selector Switch                               | 1     | ชุด   | 280.00          | 280.00     |                 | -        | 280.00                      |                               |
|       | - Pilot Lamp                                         | 3     | ชุด   | 97.50           | 292.50     |                 | -        | 292.50                      |                               |
|       | - ฟิวส์ควบคุม (Control Fuse)                         | 3     | ชุด   | 120.00          | 360.00     |                 | -        | 360.00                      |                               |
| 2.1.2 | MCCB, IC $\geq$ 14 kA                                |       |       |                 |            |                 |          |                             |                               |
|       | - 3P 30A IC = 30 kA                                  | 1     | ชุด   | 5,900.00        | 5,900.00   | 110.00          | 110.00   | 6,010.00                    |                               |
|       | - 3P 50A IC = 30 kA                                  | 6     | ชุด   | 5,900.00        | 35,400.00  | 110.00          | 660.00   | 36,060.00                   |                               |
|       | - 3P 125A IC = 36 kA                                 | 1     | ชุด   | 11,120.00       | 11,120.00  | 110.00          | 110.00   | 11,230.00                   |                               |
|       | - 3P 300A IC = 50 kA                                 | 1     | ชุด   | 24,890.00       | 24,890.00  | 110.00          | 110.00   | 25,000.00                   |                               |
| 2.1.3 | Ground test box                                      |       |       |                 |            |                 |          |                             |                               |
|       | - Aluminium test box                                 | 1     | ชุด   | 1,375.00        | 1,375.00   | 412.50          | 412.50   | 1,787.50                    |                               |
| 2.1.4 | Ground Rod Charm.(ถาวรอลูมิเนียม) 1ชุด/1 Airterminal |       |       |                 |            |                 |          |                             |                               |
|       | - 5/8"x 8'7" 10"                                     | 3     | แท่ง  | 400.00          | 1,200.00   | 120.00          | 360.00   | 1,560.00                    |                               |
|       | Fiting & Accessorie                                  | 1     | งา    | 120.00          | 120.00     | 36.00           | 36.00    | 156.00                      | 15%ของราคาวัสดุ               |
|       |                                                      |       |       |                 | 110,107.50 |                 | 1,798.50 | 111,906.00                  |                               |
| 2.2   | แผงวิทยุขั้วและเซอวิตซ์ เบรคเกอร์ (Panelboard & CB)  |       |       |                 |            |                 |          |                             |                               |
| 2.2.1 | Main LUG, Panelboard (3 Ø, 4 Wires)                  |       |       |                 |            |                 |          |                             |                               |
|       | - 100AF 36 CCT.                                      |       | ชุด   | 6,300.00        | -          | 1,890.00        | -        | -                           |                               |
| 2.2.2 | Main CB, Panelboard (3 Ø, 4 Wires)                   |       |       |                 |            |                 |          |                             |                               |
|       | - 250AF 42 CCT.                                      | 1     | ชุด   | 17,900.00       | 17,900.00  | 5,370.00        | 5,370.00 | 23,270.00                   |                               |
|       | - 100AF 18 CCT.                                      | 2     | ชุด   | 9,100.00        | 18,200.00  | 2,730.00        | 5,460.00 | 23,660.00                   |                               |
|       | - 100AF 12 CCT.                                      | 4     | ชุด   | 7,700.00        | 30,800.00  | 2,310.00        | 9,240.00 | 40,040.00                   |                               |
| 2.2.3 | MCCB, IC $\geq$ 14 kA                                |       |       |                 |            |                 |          |                             |                               |
|       | - 3P 30A IC = 30 kA                                  | 1     | ชุด   | 5,900.00        | 5,900.00   | 110.00          | 110.00   | 6,010.00                    |                               |
|       | - 3P 50A IC = 30 kA                                  | 5     | ชุด   | 5,900.00        | 29,500.00  | 110.00          | 550.00   | 30,050.00                   |                               |
|       | - 3P 125A IC = 36 kA                                 | 1     | ชุด   | 11,120.00       | 11,120.00  | 110.00          | 110.00   | 11,230.00                   |                               |

| ลำดับ | รายการ                                         | จำนวน | หน่วย | ราคาวัสดุ (บาท) |            | ค่าแรงงาน (บาท) |            | รวมค่าวัสดุ<br>และรวมค่าแรง | หมายเหตุ             |
|-------|------------------------------------------------|-------|-------|-----------------|------------|-----------------|------------|-----------------------------|----------------------|
|       |                                                |       |       | ราคาต่อหน่วย    | ราคารวม    | ราคาต่อหน่วย    | ราคารวม    |                             |                      |
| 2.2.4 | CB (Miniature), IC $\geq$ 5 kA                 |       |       |                 |            |                 |            |                             |                      |
|       | - 3P 20A IC = 6 KA                             | 8     | ชุด   | 2,370.00        | 18,960.00  | 110.00          | 880.00     | 19,840.00                   |                      |
|       | - 1P 16A IC = 6 KA                             | 25    | ชุด   | 225.00          | 5,625.00   | 110.00          | 2,750.00   | 8,375.00                    |                      |
|       | - 1P 20A IC = 6 KA                             | 65    | ชุด   | 225.00          | 14,625.00  | 110.00          | 7,150.00   | 21,775.00                   |                      |
|       | - 1P 32A IC = 6 KA                             | 3     | ชุด   | 225.00          | 675.00     | 110.00          | 330.00     | 1,005.00                    |                      |
|       | รวมงานข้อ 2.2                                  |       |       |                 | 153,305.00 |                 | 31,950.00  | 185,255.00                  |                      |
| 2.3   | สายไฟฟ้า (Cable & Wire)                        |       |       |                 |            |                 |            |                             |                      |
| 2.3.1 | สายไฟชนิด IEC-01, 750V 70 °C                   |       |       |                 |            |                 |            |                             |                      |
|       | - 2.5 มม <sup>2</sup>                          | 6250  | ม.    | 8.16            | 51,000.00  | 7.00            | 43,750.00  | 94,750.00                   |                      |
|       | - 4 มม <sup>2</sup>                            | 4140  | ม.    | 12.30           | 50,922.00  | 10.00           | 41,400.00  | 92,322.00                   |                      |
|       | - 6 มม <sup>2</sup>                            | 330   | ม.    | 20.24           | 6,679.20   | 12.00           | 3,960.00   | 10,639.20                   |                      |
|       | - 10 มม <sup>2</sup>                           | 35    | ม.    | 35.25           | 1,233.75   | 16.00           | 560.00     | 1,793.75                    |                      |
|       | - 16 มม <sup>2</sup>                           |       | ม.    | 54.70           | -          | 20.00           | -          | -                           |                      |
|       | - 25 มม <sup>2</sup>                           |       | ม.    | 85.80           | -          | 25.00           | -          | -                           |                      |
|       | - 35 มม <sup>2</sup>                           | 460   | ม.    | 113.90          | 52,394.00  | 30.00           | 13,800.00  | 66,194.00                   |                      |
|       | - 95 มม <sup>2</sup>                           | 35    | ม.    | 322.83          | 11,299.05  | 55.00           | 1,925.00   | 13,224.05                   |                      |
| 2.3.2 | สายไฟชนิด CV                                   |       |       |                 |            |                 |            |                             |                      |
|       | - 150 มม <sup>2</sup>                          | 154   | ม.    | 727.27          | 111,999.58 | 70.00           | 10,780.00  | 122,779.58                  |                      |
| 2.3.3 | Fitting & Accessorie                           | 1     | งาน   | 28,552.76       | 28,552.76  | 8,565.83        | 8,565.83   | 37,118.59                   | 10% ของค่าวัสดุ      |
|       | รวมงานข้อ 2.3                                  |       |       |                 | 314,080.34 |                 | 124,740.83 | 438,821.17                  |                      |
| 2.4   | ท่อร้อยสายไฟฟ้า/รางเดินสายไฟฟ้า                |       |       |                 |            |                 |            |                             |                      |
| 2.4.1 | ท่อร้อยสายไฟฟ้าชนิด IMC (IMC Conduit)          |       |       |                 |            |                 |            |                             |                      |
|       | - 100 มม. 4"                                   | 16    | ม.    | 887.17          | 14,194.72  | 85.00           | 1,360.00   | 15,554.72                   |                      |
|       | - 20 มม. 3/4"                                  | 16    | ม.    | 77.86           | 1,246.08   | 28.00           | 448.00     | 1,694.08                    |                      |
|       | - อุปกรณ์ข้อต่อ,กล่องพักท่อร้อยสายและตัวยึดท่อ | 1     | งาน   | 3,088.16        | 3,088.16   | 926.45          | 926.45     | 4,014.61                    | 20% ของงานท่อร้อยสาย |
| 2.4.2 | ท่อร้อยสายไฟฟ้าชนิด EMT (EMT Conduit)          |       |       |                 |            |                 |            |                             |                      |
|       | - 15 มม. 1/2"                                  | 2170  | ม.    | 25.49           | 55,320.53  | 22.00           | 47,740.00  | 103,060.53                  |                      |
|       | - 20 มม. 3/4"                                  | 330   | ม.    | 36.80           | 12,144.00  | 24.00           | 7,920.00   | 20,064.00                   |                      |
|       | - 40 มม. 1 1/2"                                | 92    | ม.    | 106.38          | 9,786.96   | 38.00           | 3,496.00   | 13,282.96                   |                      |
|       | - อุปกรณ์ข้อต่อ,กล่องพักท่อร้อยสายและตัวยึดท่อ | 1     | งาน   | 15,450.30       | 15,450.30  | 4,635.09        | 4,635.09   | 20,085.39                   | 20% ของงานท่อร้อยสาย |
| 2.4.3 | ท่ออ่อนเหล็ก (Flexible Conduit)                |       |       |                 |            |                 |            |                             |                      |
|       | - 1/2"                                         | 530   | ม.    | 8.00            | 4,240.00   | 11.00           | 5,830.00   | 10,070.00                   |                      |
|       | - อุปกรณ์ข้อต่อ,กล่องพักท่อร้อยสายและตัวยึดท่อ | 1     | งาน   | 848.00          | 848.00     | 254.40          | 254.40     | 1,102.40                    | 20% ของงานท่อร้อยสาย |



ประมาณราคา ค่างานระบบไฟฟ้าและสื่อสาร

สถานที่ปรับปรุง : จังหวัดเชียงใหม่

คำนวณราคากลางโดย : บริษัท ชีกรูป อาร์ทีเค แอนด์ คอมมิวนิเคชั่น จำกัด

หน่วยงานเจ้าของโครงการ : ฝ่ายสุขภาพภาคเหนือ  
เมื่อวันที่ 20 เดือน พฤศจิกายน พ.ศ. 2561

แบบ ปร. 4

| ลำดับ  | รายการ                                                        | จำนวน | หน่วย | ราคาวัสดุ (บาท) |            | ค่าแรงงาน (บาท) |           | รวมค่าวัสดุ<br>และรวมค่าแรง | หมายเหตุ                       |
|--------|---------------------------------------------------------------|-------|-------|-----------------|------------|-----------------|-----------|-----------------------------|--------------------------------|
|        |                                                               |       |       | ราคาต่อหน่วย    | ราคารวม    | ราคาต่อหน่วย    | ราคารวม   |                             |                                |
| 2.4.4  | รางเดินสายไฟ (Steel Wireway Epoxy-polyester Power Paint)      |       |       |                 |            |                 |           |                             |                                |
|        | - 100 มม. X 200 มม.                                           | 10    | ม.    | 262.30          | 2,622.95   | 60.00           | 600.00    | 3,222.95                    |                                |
|        | - อุปกรณ์เชื่อมต่อ, ข้อต่อ, กล่องพักที่ร้อยสายและตัวยึด       | 1     | งาน   | 524.59          | 524.59     | 157.38          | 157.38    | 681.97                      | 20% ของงานห่อหุ้มสาย           |
|        | รวมงานข้อ 2.4                                                 |       |       |                 | 119,466.29 |                 | 73,367.31 | 192,833.61                  |                                |
| 2.5    | สวิทช์และปลั๊ก (switch & Outlet)                              |       |       |                 |            |                 |           |                             |                                |
| 2.5.1  | สวิทช์และปลั๊ก (Switch & Outlet)                              |       |       |                 |            |                 |           |                             |                                |
|        | - Switch Box 1 Gang                                           | 22    | ชุด   | 48.00           | 1,056.00   | 80.00           | 1,760.00  | 2,816.00                    |                                |
|        | - Switch Box 2 Gang                                           | 12    | ชุด   | 48.00           | 576.00     | 90.00           | 1,080.00  | 1,656.00                    |                                |
|        | - Switch Box 3 Gang                                           | 20    | ชุด   | 48.00           | 960.00     | 100.00          | 2,000.00  | 2,960.00                    |                                |
|        | - 16A 250V, Single Pole Switch                                | 88    | ชุด   | 30.00           | 2,640.00   | -               | -         | 2,640.00                    |                                |
|        | - 16A 250V, Single Pole Switch Lamp                           | 18    | ชุด   | 210.00          | 3,780.00   | -               | -         | 3,780.00                    |                                |
|        | - 16A 250V, Single Outlet ฝาพลาสติกสีขาว (สำหรับไฟฉุกเฉิน)    | 20    | ชุด   | 122.00          | 2,440.00   | 90.00           | 1,800.00  | 4,240.00                    |                                |
|        | - 16A 250V, Duplex Outlet ฝาพลาสติกสีขาว                      | 78    | ชุด   | 172.00          | 13,416.00  | 90.00           | 7,020.00  | 20,436.00                   |                                |
|        | - 16A 250V, Duplex Outlet ฝาอลูมิเนียม                        | 61    | ชุด   | 315.00          | 19,215.00  | 90.00           | 5,490.00  | 24,705.00                   |                                |
|        | - POP UP Duplex Outlet ชนิดแบน 16A 250V                       | 4     | ชุด   | 2,350.00        | 9,400.00   | 265.00          | 1,060.00  | 10,460.00                   |                                |
|        | - 16A 250V, Duplex Outlet ฝาพลาสติกสีขาว ชนิดกันน้ำ           |       | ชุด   | 645.00          | -          | 90.00           | -         | -                           |                                |
| 2.5.4  | Lighting Control Panel                                        | 1     | ชุด   | 8,900.00        | 8,900.00   |                 |           | 8,900.00                    | ราคารวมค่าแรงและค่าติดตั้งแล้ว |
| 2.5.5  | สวิทช์แสงแดด PHOTO SWITCH                                     | 1     | ชุด   | 520.00          | 520.00     | 90.00           | 90.00     | 610.00                      |                                |
|        | รวมงานข้อ 2.5                                                 |       |       |                 | 62,903.00  |                 | 20,300.00 | 83,203.00                   |                                |
| 2.6    | โคมไฟฟ้า (luminaire)                                          |       |       |                 |            |                 |           |                             |                                |
| 2.6.1  | L-1A โคมไฟ DOWNLIGHT พร้อมหลอด LED, DAY LIGHT                 | 71    | ชุด   | 390.00          | 27,690.00  | 115.00          | 8,165.00  | 35,855.00                   |                                |
| 2.6.2  | L-2A โคมไฟ DOWNLIGHT สี่เหลี่ยม พร้อมหลอด LED, DAY LIGHT      | 47    | ชุด   | 990.00          | 46,530.00  | 115.00          | 5,405.00  | 51,935.00                   |                                |
| 2.6.3  | L-3A โคมไฟ DOWNLIGHT แบบติดตั้ง พร้อมหลอด LED, DAY LIGHT      | 7     | ชุด   | 440.00          | 3,080.00   | 115.00          | 805.00    | 3,885.00                    |                                |
| 2.6.4  | L-4A โคมไฟ DOWNLIGHT แบบส่องเฉพาะจุด พร้อมหลอด LED, DAY LIGHT | 5     | ชุด   | 920.00          | 4,600.00   | 115.00          | 575.00    | 5,175.00                    |                                |
| 2.6.5  | L-5B โคมไฟระย้าขนาด 0.6x1.2m. พร้อมหลอด LED, DAY LIGHT        | 87    | ชุด   | 2,500.00        | 217,500.00 | 150.00          | 13,050.00 | 230,550.00                  |                                |
| 2.6.6  | L-6B โคมไฟระย้าขนาด 0.6x0.6m. พร้อมหลอด LED, DAY LIGHT        | 6     | ชุด   | 1,850.00        | 11,100.00  | 135.00          | 810.00    | 11,910.00                   |                                |
| 2.6.7  | L-7A โคมไฟส่องเพดานแบบรีด พร้อมหลอด LED, DAY LIGHT            | 48    | ชุด   | 600.00          | 27,600.00  | 115.00          | 5,290.00  | 32,890.00                   |                                |
| 2.6.8  | เปลี่ยนหลอดไฟ LED 8 w                                         | 14    | ชุด   | 120.00          | 1,680.00   |                 | -         | 1,680.00                    |                                |
| 2.6.9  | EMERGENCY LIGHT 12x7.2m สำหรับไฟ 5 ชั่วโมง                    | 20    | ชุด   |                 | -          | 310.00          | 6,200.00  | 6,200.00                    |                                |
| 2.6.10 | ไฟ SPOT LIGHT หลอด LED 100W.                                  | 4     | ชุด   | 2,750.00        | 11,000.00  | 300.00          | 1,200.00  | 12,200.00                   |                                |
|        | รวมงานข้อ 2.6                                                 |       |       |                 | 350,780.00 |                 | 41,500.00 | 392,280.00                  |                                |
| 2.7    | ระบบโทรศัพท์ (Telephone System)                               |       |       |                 |            |                 |           |                             |                                |
| 2.7.1  | แผนกระจายสายรวม (MDF 70/70)                                   | 1     | ชุด   | 3,716.00        | 3,716.00   | 1,114.80        | 1,114.80  | 4,830.80                    |                                |
| 2.7.2  | ตู้ PABX 12/32                                                | 1     | ชุด   | -               | -          | 11,445.00       | 11,445.00 | 11,445.00                   | 30% ของอุปกรณ์                 |

| ลำดับ  | รายการ                                                    | จำนวน | หน่วย | ราคาวัสดุ (บาท) |           | ค่าแรงงาน (บาท) |           | รวมวัสดุ<br>และรวมค่าแรง | หมายเหตุ             |
|--------|-----------------------------------------------------------|-------|-------|-----------------|-----------|-----------------|-----------|--------------------------|----------------------|
|        |                                                           |       |       | ราคาต่อหน่วย    | ราคารวม   | ราคาต่อหน่วย    | ราคารวม   |                          |                      |
| 2.7.3  | เต้ารับโทรศัพท์ (Telephone Outlet)                        | 38    | ชุด   | 209.00          | 7,942.00  | 90.00           | 3,420.00  | 11,362.00                |                      |
| 2.7.4  | แผงรวมสาย (Telephone Terminal Cabinet)                    |       |       |                 |           |                 |           |                          |                      |
|        | - 20 P                                                    | 3     | ชุด   | 1,022.00        | 3,066.00  | 306.60          | 919.80    | 3,985.80                 |                      |
|        | - 10 P                                                    |       | ชุด   | 902.00          | -         | 270.60          | -         | -                        |                      |
| 2.7.5  | OTC 10 Pairs (Leasd Line)                                 | 1     | ชุด   | 1,985.00        | 1,985.00  | 595.50          | 595.50    | 2,580.50                 |                      |
| 2.7.6  | OTC 20 Pairs                                              | 1     | ชุด   | 2,105.00        | 2,105.00  | 631.50          | 631.50    | 2,736.50                 |                      |
| 2.7.7  | สายโทรศัพท์ TPEV                                          |       |       |                 |           |                 |           |                          |                      |
|        | - TPEV 0.65 มม Ø 10 Pairs                                 | 30    | ม.    | 55.00           | 1,650.00  | 16.00           | 480.00    | 2,130.00                 |                      |
|        | - TPEV 0.65 มม Ø 20 Pairs                                 | 165   | ม.    | 104.00          | 17,160.00 | 24.00           | 3,960.00  | 21,120.00                |                      |
|        | - Fiting & Accessorie                                     | 1     | งาน   | 1,881.00        | 1,881.00  | 564.30          | 564.30    | 2,445.30                 | 10% ของราคาวัสดุ     |
| 2.7.8  | สายโทรศัพท์ TIEV                                          |       |       |                 |           |                 |           |                          |                      |
|        | - TIEV 0.65 มม Ø 4 Core                                   | 1070  | ม.    | 7.70            | 8,239.00  | 6.00            | 6,420.00  | 14,659.00                |                      |
|        | - Fiting & Accessorie                                     | 1     | งาน   | 823.90          | 823.90    | 247.17          | 247.17    | 1,071.07                 | 10% ของราคาวัสดุ     |
| 2.7.9  | ท่อร้อยสายไฟฟ้าชนิด EMT (EMT Conduit)                     |       |       |                 |           |                 |           |                          |                      |
|        | - 15 มม.                                                  | 304   | ม.    | 25.49           | 7,749.97  | 22.00           | 6,688.00  | 14,437.97                |                      |
|        | - 20 มม.                                                  | 28    | ม.    | 36.80           | 1,030.40  | 24.00           | 672.00    | 1,702.40                 |                      |
|        | - อุปกรณ์ร้อยอ. ข้อต่อ, กล่องพักท่อร้อยสายและตัวยึดท่อ    | 1     | งาน   | 1,756.07        | 1,756.07  | 526.82          | 526.82    | 2,282.90                 | 20% ของงานท่อร้อยสาย |
| 2.7.10 | ท่ออ่อน (Flexible Conduit)                                |       |       |                 |           |                 |           |                          |                      |
|        | - 15 มม.                                                  | 74    | ม.    | 8.00            | 592.00    | 11.00           | 814.00    | 1,406.00                 |                      |
|        | - อุปกรณ์ร้อยอ. ข้อต่อ, กล่องพักท่อร้อยสายและตัวยึดท่อ    | 1     | งาน   | 118.40          | 118.40    | 35.52           | 35.52     | 153.92                   | 20% ของงานท่อร้อยสาย |
|        |                                                           |       |       | รวมงานข้อ 2.7   |           |                 |           | 98,349.16                |                      |
| 2.8    | ระบบสื่อสารข้อมูลคอมพิวเตอร์ (Data Net Work System)       |       |       |                 |           |                 |           |                          |                      |
| 2.8.1  | เต้ารับข้อมูล (RJ45 Cat. 5E Modular Jack)                 | 64    | ชุด   | 304.00          | 19,456.00 | 110.00          | 7,040.00  | 26,496.00                |                      |
| 2.8.2  | เต้ารับข้อมูลแบบมีพื้น (POP UP RJ45 Cat. 5E Modular Jack) | 4     | ชุด   | 2,300.00        | 9,200.00  | 265.00          | 1,060.00  | 10,260.00                |                      |
| 2.8.3  | Patch Panel                                               |       |       |                 |           |                 |           |                          |                      |
|        | - 1 x 24 Ports                                            | 9     | ชุด   | 3,862.00        | 34,758.00 | 1,158.60        | 10,427.40 | 45,185.40                |                      |
| 2.8.4  | ค้ำ test patch panel                                      | 68    | ชุด   | -               | -         | 200.00          | 13,600.00 | 13,600.00                |                      |
| 2.8.5  | Cat. 5E Patch Cords 2เมตร                                 |       |       |                 |           |                 |           |                          |                      |
|        | - สีขาว                                                   | 68    | ชุด   | 60.00           | 4,080.00  | 10.00           | 680.00    | 4,760.00                 |                      |
|        | - สีฟ้า                                                   | 68    | ชุด   | 60.00           | 4,080.00  | 10.00           | 680.00    | 4,760.00                 |                      |
| 2.8.6  | ตู้ Rack 19"                                              |       |       |                 |           |                 |           |                          |                      |
|        | - 36 U                                                    | 1     | ชุด   | -               | -         | 110.00          | 110.00    | 110.00                   |                      |
|        | - วางไฟ ขนาด 12 Outlets                                   | 1     | ชุด   | 1,670.00        | 1,670.00  | 110.00          | 110.00    | 1,780.00                 |                      |
|        | - FIX Component Shelf                                     | 3     | ชุด   | 560.00          | 1,680.00  | 110.00          | 330.00    | 2,010.00                 |                      |



| ลำดับ         | รายการ                                                                                | จำนวน | หน่วย | ราคาวัสดุ (บาท) |           | ค่าแรงงาน (บาท) |           | รวมค่าวัสดุ<br>และรวมค่าแรง | หมายเหตุ             |
|---------------|---------------------------------------------------------------------------------------|-------|-------|-----------------|-----------|-----------------|-----------|-----------------------------|----------------------|
|               |                                                                                       |       |       | ราคาต่อหน่วย    | ราคารวม   | ราคาต่อหน่วย    | ราคารวม   |                             |                      |
| รวมงานข้อ 2.9 |                                                                                       |       |       |                 |           |                 |           |                             |                      |
| 2.10          | ระบบสัญญาณแจ้งเหตุเพลิงไหม้ (Fire Alarm System)/ระบบดับเพลิงมือถือ/จัดการความสอดคล้อง |       |       |                 | 7,074.37  |                 | 5,977.61  | 13,051.98                   |                      |
| 2.10.1        | ดังับเพลิง                                                                            |       |       |                 |           |                 |           |                             |                      |
|               | - เครื่องดับเพลิงชนิดน้ำยาเหลวระเหยNON-CFC ถังเขียว ขนาด 10 ปอนด์                     | 10    | ชุด   |                 | -         | 310.00          | 3,100.00  | 3,100.00                    |                      |
|               | - ขาแขวนถังดับเพลิง                                                                   | 10    | ชุด   | 35.00           | 350.00    | 10.50           | 105.00    | 455.00                      |                      |
| 2.10.3        | สายไฟฟ้า (Cable & Wire)                                                               |       |       |                 |           |                 |           |                             |                      |
|               | - Multi-Core 4Core                                                                    | 918   | ม.    | 18.25           | 16,753.50 | 10.00           | 9,180.00  | 25,933.50                   |                      |
|               | - Fitting & Accessorie                                                                | 1     | งาน   | 1,675.35        | 1,675.35  | 502.61          | 502.61    | 2,177.96                    | 10% ของราคาวัสดุ     |
| 2.10.4        | ท่อร้อยสายไฟฟ้าชนิด EMT (EMT Conduit)                                                 |       |       |                 |           |                 |           |                             |                      |
|               | - 15 มม. 1/2"                                                                         | 330   | ม.    | 25.49           | 8,412.80  | 22.00           | 7,260.00  | 15,672.80                   |                      |
|               | - อุปกรณ์ข้อต่อ, ข้อต่อ, กล่องพักท่อร้อยสายและตัวยึดท่อ                               | 1     | งาน   | 1,682.56        | 1,682.56  | 504.77          | 504.77    | 2,187.33                    | 20% ของงานท่อร้อยสาย |
| 2.12.4        | ท่อฉนวน (Flexible Conduit)                                                            |       |       |                 |           |                 |           |                             |                      |
|               | - 15 มม.                                                                              | 72    | ม.    | 8.00            | 576.00    | 11.00           | 792.00    | 1,368.00                    |                      |
|               | - อุปกรณ์ข้อต่อ, ข้อต่อ, กล่องพักท่อร้อยสายและตัวยึดท่อ                               | 1     | งาน   | 115.20          | 115.20    | 34.56           | 34.56     | 149.76                      | 20% ของงานท่อร้อยสาย |
|               | รวมงานข้อ 2.12                                                                        |       |       |                 | 29,565.41 |                 | 21,478.93 | 51,044.34                   |                      |
| 2.11          | ระบบโทรทัศน์วงจรปิด (Close Circuit TV System)                                         |       |       |                 |           |                 |           |                             |                      |
| 2.11.1        | สายสัญญาณ                                                                             |       |       |                 |           |                 |           |                             |                      |
|               | - UTP Cat. 5E 4 Pairs                                                                 | 291   | ม.    | 10.79           | 3,138.98  | 10.00           | 2,910.00  | 6,048.98                    |                      |
|               | - Fitting & Accessorie                                                                | 1     | งาน   | 313.90          | 313.90    | 94.17           | 94.17     | 408.07                      | 10% ของราคาวัสดุ     |
| 2.11.2        | ท่อร้อยสายไฟฟ้าชนิด EMT (EMT Conduit)                                                 |       |       |                 |           |                 |           |                             |                      |
|               | - 15 มม. 1/2"                                                                         | 61    | ม.    | 25.49           | 1,555.09  | 22.00           | 1,342.00  | 2,897.09                    |                      |
|               | - 20 มม. 3/4"                                                                         | 29    | ม.    | 36.80           | 1,067.20  | 24.00           | 696.00    | 1,763.20                    |                      |
|               | - 25 มม. 1"                                                                           | 12    | ม.    | 52.33           | 627.96    | 28.00           | 336.00    | 963.96                      |                      |
|               | - อุปกรณ์ข้อต่อ, ข้อต่อ, กล่องพักท่อร้อยสายและตัวยึดท่อ                               | 1     | งาน   | 650.05          | 650.05    | 195.02          | 195.02    | 845.07                      | 20% ของงานท่อร้อยสาย |
| 2.11.3        | ท่อฉนวนเหล็ก (Flexible Conduit)                                                       |       |       |                 |           |                 |           |                             |                      |
|               | - 1/2"                                                                                | 22    | ม.    | 8.00            | 176.00    | 11.00           | 242.00    | 418.00                      |                      |
|               | - อุปกรณ์ข้อต่อ, ข้อต่อ, กล่องพักท่อร้อยสายและตัวยึดท่อ                               | 1     | งาน   | 35.20           | 35.20     | 10.56           | 10.56     | 45.76                       | 20% ของงานท่อร้อยสาย |
|               | รวมงานข้อ 2.13                                                                        |       |       |                 | 7,564.39  |                 | 5,825.74  | 13,390.13                   |                      |
| 2.12          | ระบบบันไดวีดีโอ (O.Matic System)                                                      |       |       |                 |           |                 |           |                             |                      |
| 2.12.1        | เข้าพร้อมติดตั้งระบบบันไดวีดีโอใหม่                                                   | 1     | พม่า  |                 |           | 15,000.00       | 15,000.00 | 15,000.00                   |                      |
| 2.12.2        | เข้าพร้อมติดตั้งระบบ Digital Singnag                                                  | 1     | พม่า  |                 |           | 4,500.00        | 4,500.00  | 4,500.00                    |                      |
| 2.12.3        | สายไฟฟ้า (Cable & Wire)                                                               |       |       |                 |           |                 |           |                             |                      |
|               | - UTP Cat. 6 4 Pairs สีฟ้า                                                            | 380   | ม.    | 14.10           | 5,356.00  | 10.00           | 3,800.00  | 9,156.00                    |                      |
|               | - VFFx0.5                                                                             | 93    | ม.    | 4.00            | 372.00    | 10.00           | 930.00    | 1,302.00                    |                      |

| ลำดับ  | รายการ                                                  | จำนวน | หน่วย | ราคาวัสดุ (บาท) |           | ค่าแรงงาน (บาท) |           | รวมค่าวัสดุ<br>และรวมค่าแรง | หมายเหตุ             |
|--------|---------------------------------------------------------|-------|-------|-----------------|-----------|-----------------|-----------|-----------------------------|----------------------|
|        |                                                         |       |       | ราคาต่อหน่วย    | รวม       | ราคาต่อหน่วย    | รวม       |                             |                      |
|        | - HDMI                                                  | 47    | ม     | 178.00          | 8,366.00  | 10.00           | 470.00    | 8,836.00                    | พร้อมเข้าหัวตัวผู้   |
|        | - RG6 Cable shield 95%                                  | 61    | ม.    | 6.75            | 411.75    | 16.00           | 976.00    | 1,387.75                    |                      |
|        | - Fitting & Accessorie                                  | 1     | งาน   | 1,450.78        | 1,450.78  | 435.23          | 435.23    | 1,886.01                    | 10% ของราคาวัสดุ     |
| 2.12.4 | ท่อร้อยสายไฟฟ้าชนิด EMT (EMT Conduit)                   |       |       |                 |           |                 |           |                             |                      |
|        | - 15 มม. 1/2"                                           | 132   | ม.    | 25.49           | 3,365.12  | 22.00           | 2,904.00  | 6,269.12                    |                      |
|        | - 20 มม. 3/4"                                           | 129   | ม.    | 36.80           | 4,747.20  | 24.00           | 3,096.00  | 7,843.20                    |                      |
|        | - 25 มม. 1"                                             | 48    | ม.    | 52.33           | 2,511.84  | 28.00           | 1,344.00  | 3,855.84                    |                      |
|        | - อุปกรณ์ข้อต่อ, ข้อต่อ, กล่องพักท่อร้อยสายและตัวยึดท่อ | 1     | งาน   | 2,124.83        | 2,124.83  | 637.45          | 637.45    | 2,762.28                    | 20% ของงานท่อร้อยสาย |
| 2.12.5 | ท่ออ่อนเหล็ก (Flexible Conduit)                         |       |       |                 |           |                 |           |                             |                      |
|        | - 1/2"                                                  | 27    | ม.    | 8.00            | 216.00    | 11.00           | 297.00    | 513.00                      |                      |
|        | - อุปกรณ์ข้อต่อ, ข้อต่อ, กล่องพักท่อร้อยสายและตัวยึดท่อ | 1     | งาน   | 43.20           | 43.20     | 12.96           | 12.96     | 56.16                       | 20% ของงานท่อร้อยสาย |
|        | รวมงานข้อ 2.14                                          |       |       |                 | 28,966.72 |                 | 34,402.64 | 63,369.36                   |                      |









| ลำดับ                                               | รายการ                                                          | จำนวน  | หน่วย | ราคาวัสดุ (บาท) |            | ค่าแรงงาน (บาท) |           | รวมค่าวัสดุ<br>และค่าแรง | หมายเหตุ                |
|-----------------------------------------------------|-----------------------------------------------------------------|--------|-------|-----------------|------------|-----------------|-----------|--------------------------|-------------------------|
|                                                     |                                                                 |        |       | ราคาต่อหน่วย    | ราคารวม    | ราคาต่อหน่วย    | ราคารวม   |                          |                         |
| - 1 *                                               |                                                                 | 45     | ม.    | 15.19           | 683.44     | 25.00           | 1,125.00  | 1,808.44                 | ราคาซื้อใหม่            |
| ~ 1~1/4 *                                           |                                                                 | 57     | ม.    | 19.14           | 1,090.98   | 25.00           | 1,425.00  | 2,515.98                 |                         |
| - ข้อต่อและข้อต่อต่าง                               |                                                                 | 1      | ชุด   | 986.54          | 986.54     | 281.56          | 281.56    | 1,220.10                 |                         |
| - อุปกรณ์ยึดและรับท่อ                               |                                                                 | 1      | ชุด   | 234.63          | 234.63     | 70.39           | 70.39     | 305.02                   |                         |
| 3.3.2                                               | ท่อทำความเย็น (Refrigerant Cu Tube Type L)                      |        |       |                 |            |                 |           |                          |                         |
| # Dia 3/8" OD                                       |                                                                 | 207    | เมตร  | 105.00          | 21,735.00  | 30.00           | 6,210.00  | 27,945.00                |                         |
| # Dia 1/2" OD                                       |                                                                 | 225    | เมตร  | 166.66          | 37,498.50  | 50.00           | 11,250.00 | 48,748.50                |                         |
| # Dia 5/8" (OD)                                     |                                                                 | 101    | เมตร  | 239.16          | 24,155.16  | 85.00           | 6,565.00  | 30,720.16                |                         |
| # Dia 3/4" (OD)                                     |                                                                 | 106    | เมตร  | 295.00          | 31,270.00  | 80.00           | 8,480.00  | 39,750.00                |                         |
| # Dia 7/8" (OD)                                     |                                                                 | 96     | เมตร  | 385.83          | 37,039.68  | 110.00          | 10,560.00 | 47,599.68                |                         |
| # Dia 1 1/8" (OD)                                   |                                                                 | 128    | เมตร  | 533.33          | 68,266.24  | 150.00          | 19,200.00 | 87,466.24                |                         |
| - ข้อต่อและข้อต่อต่าง                               |                                                                 | 1      | รวม   | 85,989.37       | 85,989.37  | 19,796.81       | 19,796.81 | 85,786.19                | 30%ราคาอุปกรณ์/30%วัสดุ |
| - อุปกรณ์ยึดและรองรับท่อ                            |                                                                 | 1      | รวม   | 21,996.46       | 21,996.46  | 6,598.94        | 6,598.94  | 28,595.40                | 10%ราคาอุปกรณ์/30%วัสดุ |
|                                                     | รวมงานข้อ 3.3                                                   |        |       |                 | 311,469.92 |                 | 92,762.70 | 404,232.62               |                         |
| 3.4                                                 | ฉนวนหุ้มท่อ (Pipe Insulation)                                   |        |       |                 |            |                 |           |                          |                         |
| 3.4.1                                               | ฉนวนแบบ Closed Cell Foam 1/2" thick Closed Cell Foam (PVC Pipe) |        |       |                 |            |                 |           |                          |                         |
| # Dia 3/4"                                          |                                                                 | 48     | เมตร  | 53.00           | 2,544.00   | 25.00           | 1,200.00  | 3,744.00                 |                         |
| # Dia 1"                                            |                                                                 | 45     | เมตร  | 70.00           | 3,150.00   | 25.00           | 1,125.00  | 4,275.00                 |                         |
| # Dia 1 1/4"                                        |                                                                 | 57     | เมตร  | 87.00           | 4,959.00   | 60.00           | 3,420.00  | 8,379.00                 |                         |
| 3.4.2                                               | ฉนวนแบบ Closed Cell Foam 3/4" thick Closed Cell Foam (CU Pipe)  |        |       |                 |            |                 |           |                          |                         |
| # Dia 5/8"                                          |                                                                 | 101    | เมตร  | 76.50           | 7,726.50   | 16.00           | 1,616.00  | 9,342.50                 |                         |
| # Dia 3/4"                                          |                                                                 | 106    | เมตร  | 81.97           | 8,688.82   | 18.00           | 1,908.00  | 10,596.82                |                         |
| # Dia 7/8"                                          |                                                                 | 96     | เมตร  | 87.43           | 8,393.28   | 20.00           | 1,920.00  | 10,313.28                |                         |
| # Dia 1 1/8"                                        |                                                                 | 128    | เมตร  | 109.29          | 13,989.12  | 25.00           | 3,200.00  | 17,189.12                |                         |
| 3.4.3                                               | Fitting & Accessorie                                            | 1      | รวม   | 9,890.14        | 9,890.14   | 2,967.04        | 2,967.04  | 12,857.19                | 20%ของราคาวัสดุ         |
|                                                     | รวมงานข้อ 3.4                                                   |        |       |                 | 59,340.86  |                 | 17,356.04 | 76,696.91                |                         |
| 3.5                                                 | ระบบย่อย (Duct Work)                                            |        |       |                 |            |                 |           |                          |                         |
| 3.5.1                                               | DUCT WORK & GRILLE                                              |        |       |                 |            |                 |           |                          |                         |
| - GALV. SHEET BWG. GAUGE                            |                                                                 |        |       |                 |            |                 |           |                          |                         |
| # NO.26                                             |                                                                 | 104.00 | ตร.ม. | 14.34           | 1,491.36   | 18.00           | 1,872.00  | 3,363.36                 |                         |
| -Foelglass(1.5lbs./ft3) w/AL-Foil Insulation 1"Thk. |                                                                 | 91.00  | ตร.ม. | 11.88           | 1,080.63   | 15.00           | 1,385.00  | 2,445.63                 |                         |
| Hanger & Support                                    |                                                                 | 1      | รวม   | 514.40          | 514.40     | 154.32          | 154.32    | 668.72                   | 20%ของราคาวัสดุ         |
| 3.5.2                                               | Exhaust Pipe                                                    |        |       |                 |            |                 |           |                          |                         |
| ท่อพีวีซี 8.5 (PVC Pipe Class 8.5) w/ PVC Cover     |                                                                 |        |       |                 |            |                 |           |                          |                         |
| - 4"                                                |                                                                 | 3.00   | ม.    | 137.82          | 412.85     | 100.00          | 300.00    | 712.85                   | ราคาซื้อใหม่            |

ประมาณราคา คำนวณระบบปรับอากาศและระบายอากาศ  
สถานที่ปรับปรุง : จังหวัดเชียงใหม่  
คำนวณราคากลางโดย : บริษัท ชีกรูป อาร์ทีทีเค แอนด์ คอนซัลแตนท์ จำกัด

หน่วยงานเจ้าของโครงการ : ฝ่ายสายภาคเหนือ  
เมื่อวันที่ 20 เดือน พฤศจิกายน พ.ศ. 2561

| ลำดับ | รายการ                                                               | จำนวน  | หน่วย | ราคาวัสดุ (บาท) |           | ค่าแรงงาน (บาท) |           | รวมค่าวัสดุ<br>และค่าแรง | หมายเหตุ           |
|-------|----------------------------------------------------------------------|--------|-------|-----------------|-----------|-----------------|-----------|--------------------------|--------------------|
|       |                                                                      |        |       | ราคาต่อหน่วย    | ราคารวม   | ราคาต่อหน่วย    | ราคารวม   |                          |                    |
|       | - 6"                                                                 | 121.00 | ม.    | 298.10          | 36,070.10 | 200.00          | 24,200.00 | 60,270.10                |                    |
|       | - ข้อต่อและข้อต่อต่าง ๆ                                              | 1      | ชุด   | 14,593.18       | 14,593.18 | 4,377.95        | 4,377.95  | 18,971.14                |                    |
|       | - อุปกรณ์ยึดและรองรับท่อ                                             | 1      | ชุด   | 3,648.30        | 3,648.30  | 1,094.49        | 1,094.49  | 4,742.78                 |                    |
| 3.5.3 | ท่อลมอ่อนสำหรับพัดลมระบายอากาศ (Flexible Round Duct) - ไม่หุ้มฉนวน   |        |       |                 |           |                 |           |                          |                    |
|       | - Ø 4"                                                               | 2      | ม.    | 100.00          | 200.00    | 25.00           | 50.00     | 250.00                   |                    |
|       | - Ø 6"                                                               | 10     | ม.    | 120.00          | 1,200.00  | 30.00           | 300.00    | 1,500.00                 |                    |
| 3.5.4 | ท่อลมอ่อนสำหรับพัดลมระบายอากาศ (Flexible Round Duct) - หุ้มฉนวน      |        |       |                 |           |                 |           |                          |                    |
|       | - Ø 8"                                                               | 4      | ม.    | 470.00          | 1,880.00  | 40.00           | 160.00    | 2,040.00                 |                    |
| 3.5.5 | Hanger & Support                                                     | 1      | พม    | 656.00          | 656.00    | 196.80          | 196.80    | 852.80                   | 20% ของราคาวัสดุ   |
|       | รวมงานข้อ 3.5                                                        |        |       |                 | 61,746.81 |                 | 34,070.56 | 95,817.37                |                    |
| 3.6   | หน้าบานลม (Air Diffuser, Grille & Register)                          |        |       |                 |           |                 |           |                          |                    |
| 3.6.1 | - Supply Air Grille                                                  |        |       |                 |           |                 |           |                          |                    |
|       | # LSD.2x3/4" LENGTH 2.0M. Long สี่ damper                            | 1      | ชิ้น  | 2,400.00        | 2,400.00  | 520.00          | 520.00    | 2,920.00                 |                    |
| 3.6.2 | Return Air Grille                                                    |        |       |                 |           |                 |           |                          |                    |
|       | # 24" X 24" RAG.                                                     | 1      | ชิ้น  | 1,500.00        | 1,500.00  | 200.00          | 200.00    | 1,700.00                 |                    |
| 3.6.3 | Exhaust Air Grille                                                   |        |       |                 |           |                 |           |                          |                    |
|       | - 8" x 8"                                                            | 8      | ชุด   | 450.00          | 3,600.00  | 125.00          | 1,000.00  | 4,600.00                 |                    |
|       | - 6" x 6"                                                            | 6      | ชุด   | 400.00          | 2,400.00  | 125.00          | 750.00    | 3,150.00                 |                    |
|       | - 4" x 4"                                                            | 2      | ชุด   | 350.00          | 700.00    | 125.00          | 250.00    | 950.00                   |                    |
| 3.6.4 | Transfer Air Grille                                                  |        |       |                 |           |                 |           |                          |                    |
|       | - 6" x 6"                                                            | 4      | ชุด   | 400.00          | 1,600.00  | 125.00          | 500.00    | 2,100.00                 |                    |
|       | รวมงานข้อ 3.6                                                        |        |       |                 | 12,200.00 |                 | 3,220.00  | 15,420.00                |                    |
| 3.7   | ระบบไฟฟ้าและควบคุม (Electrical & Control System)                     |        |       |                 |           |                 |           |                          |                    |
|       | Panel Board No.1 AP1 (ตู้สลับการทำงานของเครื่องปรับอากาศในห้องไฟฟ้า) |        |       |                 |           |                 |           |                          |                    |
|       | - timer Switch                                                       | 1      | ชุด   | 1,204.00        | 1,204.00  | 361.20          | 361.20    | 1,565.20                 |                    |
|       | - Selector Switch 3 position                                         | 1      | ชุด   | 390.00          | 390.00    | 117.00          | 117.00    | 507.00                   |                    |
|       | - Selector Switch 2 position                                         | 1      | ชุด   | 390.00          | 390.00    | 117.00          | 117.00    | 507.00                   |                    |
|       | - Magnetic                                                           | 2      | ชุด   | 645.00          | 1,290.00  | 193.50          | 387.00    | 1,677.00                 |                    |
|       | - pilot lamp                                                         | 5      | ชุด   | 97.50           | 487.50    | 29.25           | 146.25    | 633.75                   |                    |
|       | - control fuse                                                       | 3      | ชุด   | 75.00           | 225.00    | 22.50           | 67.50     | 292.50                   |                    |
|       | ค่า Wiring สายไฟภายในตู้ + accessories (20% ของราคาตู้)              | 1      | งาน   | 797.30          | 797.30    | 239.19          | 239.19    | 1,036.49                 | คิด 20% ของราคาตู้ |
| 3.7.1 | สายไฟชนิด THW. 750V 70 °C                                            |        |       |                 |           |                 |           |                          |                    |
|       | - 1.5 มม <sup>2</sup>                                                | 430    | ม.    | 5.51            | 2,369.30  | 5.00            | 2,150.00  | 4,519.30                 |                    |
|       | - 2.5 มม <sup>2</sup>                                                | 1850   | ม.    | 8.16            | 13,464.00 | 7.00            | 11,550.00 | 25,014.00                |                    |

ประมาณราคา ดำเนินระบบปรับปรุงอาคารและระบบอากาศ  
สถานที่ปรับปรุง : จังหวัดเชียงใหม่  
คำนวณราคากลางโดย : บริษัท ชีกรูป อารีทีเค แอนด์ คอนสตรัคชั่น จำกัด

แบบ ป.ร. 4

หน่วยงานเจ้าของโครงการ : ฝ่ายสภาพภาคเหนือ  
เมื่อวันที่ 20 เดือน พฤศจิกายน พ.ศ. 2561

| ลำดับ | รายการ                                          | จำนวน | หน่วย | ราคาวัสดุ (บาท) |            | ค่าแรงงาน (บาท) |           | รวมค่าวัสดุ<br>และค่าแรง | หมายเหตุ         |
|-------|-------------------------------------------------|-------|-------|-----------------|------------|-----------------|-----------|--------------------------|------------------|
|       |                                                 |       |       | ราคาต่อหน่วย    | ราคารวม    | ราคาต่อหน่วย    | ราคารวม   |                          |                  |
|       | - 4 มม. <sup>2</sup>                            | 2160  | ม.    | 12.30           | 26,568.00  | 10.00           | 21,600.00 | 48,168.00                |                  |
|       | - Fitting & Accessorie                          | 1     | งาน   | 4,240.13        | 4,240.13   | 1,272.04        | 1,272.04  | 5,512.17                 | 10% ของราคาวัสดุ |
| 3.7.2 | ท่อร้อยสายไฟฟ้าชนิด EMT (EMT Conduit)           |       |       |                 |            |                 |           |                          |                  |
|       | - 15 มม. 1/2"                                   | 890   | ม.    | 25.49           | 22,689.07  | 22.00           | 19,580.00 | 42,269.07                |                  |
|       | - 20 มม. 3/4"                                   | 280   | ม.    | 36.80           | 10,304.00  | 24.00           | 6,720.00  | 17,024.00                |                  |
|       | - อุปกรณ์ร้อยท่อ,กล่องพักท่อร้อยสายและตัวยึดท่อ | 1     | งาน   | 6,598.61        | 6,598.61   | 1,979.58        | 1,979.58  | 8,578.20                 |                  |
| 3.7.3 | ท่ออ่อนเหล็ก (Flexible Conduit)                 |       |       |                 |            |                 |           |                          |                  |
|       | - 1/2"                                          | 50    | ม.    | 8.00            | 400.00     | 11.00           | 550.00    | 950.00                   |                  |
|       | - อุปกรณ์ร้อยท่อ,กล่องพักท่อร้อยสายและตัวยึดท่อ | 1     | งาน   | 80.00           | 80.00      | 24.00           | 24.00     | 104.00                   |                  |
| 3.7.5 | ท่ออ่อนกึ่งน้ำ                                  |       |       |                 |            |                 |           |                          |                  |
|       | - 15 มม. 1/2"                                   | 10    | ม.    | 77.00           | 770.00     | 13.00           | 130.00    | 900.00                   |                  |
|       | - 20 มม. 3/4"                                   | 10    | ม.    | 100.00          | 1,000.00   | 13.50           | 135.00    | 1,135.00                 |                  |
|       | - อุปกรณ์ร้อยท่อ,กล่องพักท่อร้อยสายและตัวยึดท่อ | 1     | งาน   | 354.00          | 354.00     | 106.20          | 106.20    | 460.20                   |                  |
| 3.7.4 | Safety Switch Non fusible/2P 30A(WP)            | 12    | ชุด   | 4,430.00        | 53,160.00  | 1,500.00        | 18,000.00 | 71,160.00                |                  |
| 3.7.5 | Safety Switch Non fusible/3P 30A(WP)            | 8     | ชุด   | 10,000.00       | 80,000.00  | 1,500.00        | 12,000.00 | 92,000.00                |                  |
|       | รวมงานข้อ 3.7                                   |       |       |                 | 226,780.91 |                 | 97,231.96 | 324,012.87               |                  |
| 3.8   | ค่าใช้จ่ายอื่นๆ (General Expenses)              |       |       |                 |            |                 |           |                          |                  |
| 3.8.1 | Cat Walk และบันไดหนีไฟ                          | 16.00 | ตรม.  | 1,620.00        | 25,920.00  |                 |           | 25,920.00                |                  |
|       | รวมงานข้อ 3.                                    |       |       |                 | 25,920.00  |                 |           | 25,920.00                |                  |

ประมาณราคา ค่างานระบบสุขาภิบาล

แบบ ปร. 4

สถานที่ปรับปรุง : จังหวัดเชียงใหม่

หน่วยงานเจ้าของโครงการ :

คำนวณราคากลางโดย : บริษัท ชีกรู้ป อารัติเทค แอนด์ คอนซัลแตนท์ จำกัด

เมื่อวันที่ 20 เดือน พฤศจิกายน พ.ศ. 2561

| ลำดับ | รายการ                                   | หน่วย | จำนวนเงิน(ราคาวัสดุ) | จำนวนเงิน(ค่าแรง) | รวมค่าวัสดุและค่าแรง | หมายเหตุ |
|-------|------------------------------------------|-------|----------------------|-------------------|----------------------|----------|
| 4     | หมวดงานระบบสุขาภิบาล                     |       |                      |                   |                      |          |
| 4.1   | ระบบประปา                                |       | 22,528.58            | 25,631.36         | 48,159.94            |          |
| 4.2   | ระบบน้ำเสีย                              |       | 4,048.29             | 2,764.83          | 6,813.12             |          |
|       |                                          |       |                      |                   |                      |          |
|       |                                          |       |                      |                   |                      |          |
|       | รวมค่าวัสดุและค่าแรงหมวดงานระบบสุขาภิบาล |       | 26,576.87            | 28,396.19         | 54,973.06            |          |

| ลำดับ | รายการ                                            | จำนวน  | ราคาวัสดุ (บาท) |           | ค่าแรงงาน (บาท) |           | รวมค่าวัสดุ<br>และค่าแรง | หมายเหตุ     |
|-------|---------------------------------------------------|--------|-----------------|-----------|-----------------|-----------|--------------------------|--------------|
|       |                                                   |        | ราคาต่อหน่วย    | ราคารวม   | ราคาต่อหน่วย    | ราคารวม   |                          |              |
| 4     | หมวดงานระบบสุขาภิบาล                              |        |                 |           |                 |           |                          |              |
| 4.1   | ระบบน้ำประปา (Cold Water Supply System)           |        |                 |           |                 |           |                          |              |
| 4.1.1 | บิ๊มห้ำัดไนมัด 550 w                              | 2      |                 |           |                 | 3,000.00  | 3,000.00                 | สปฐ          |
| 4.1.2 | ถังเก็บน้ำ PE 3000 ลิตร                           | 2      |                 |           |                 | 3,410.00  | 6,820.00                 | สปฐ          |
| 4.1.3 | ท่อพีวีซี 13.5 (PVC Pipe Class 13.5) w/ PVC Cover |        |                 |           |                 |           |                          |              |
|       | #Dia 1/2"                                         | 120.00 | 11.46           | 1,374.80  | 30.00           | 3,600.00  | 4,974.60                 | ราคาเชิงใหม่ |
|       | #Dia 3/4"                                         | 191.00 | 13.79           | 2,632.94  | 30.00           | 5,730.00  | 8,362.94                 | ราคาเชิงใหม่ |
|       | #Dia 1 1/2"                                       | 96.00  | 36.68           | 3,521.52  | 30.00           | 2,880.00  | 6,401.52                 | ราคาเชิงใหม่ |
|       | - ข้อต่อและข้องต่าง ๆ                             | 1      | 3,011.62        | 3,011.62  | 903.49          | 903.49    | 3,915.11                 |              |
|       | - อุปกรณ์ยึดและรองรับท่อ                          | 1      | 752.91          | 752.91    | 225.87          | 225.87    | 978.78                   |              |
| 4.1.4 | - GATE VALVE                                      |        |                 |           |                 |           |                          |              |
|       | #Dia 3/4"                                         | 2.00   | 500.00          | 1,000.00  | 150.00          | 300.00    | 1,300.00                 |              |
|       | #Dia 1 1/2"                                       | 6.00   | 1,470.00        | 8,820.00  | 300.00          | 1,800.00  | 10,620.00                |              |
| 4.1.5 | - FLOAT VALVE                                     |        |                 |           |                 |           |                          |              |
|       | #Dia 3/4"                                         | 1.00   | 360.00          | 360.00    | 72.00           | 72.00     | 432.00                   |              |
| 4.1.6 | - CHECK VALVE                                     |        |                 |           |                 |           |                          |              |
|       | #Dia 1 1/2"                                       | 1.00   | 1,055.00        | 1,055.00  | 300.00          | 300.00    | 1,355.00                 |              |
|       | รวมงานข้อ 4.1                                     |        |                 | 22,328.58 |                 | 25,631.36 | 48,159.94                |              |
| 4.2   | ระบบระบายน้ำโสโครก น้ำทิ้ง ระบบอากาศ              |        |                 |           |                 |           |                          |              |
| 4.1.3 | ท่อพีวีซี 8.5 (PVC Pipe Class 8.5) w/ PVC Cover   |        |                 |           |                 |           |                          |              |
|       | #Dia 2"                                           | 34.00  | 38.90           | 1,322.69  | 40.00           | 1,360.00  | 2,682.69                 | ราคาเชิงใหม่ |
|       | #Dia 4"                                           | 10.00  | 137.62          | 1,376.18  | 100.00          | 1,000.00  | 2,376.18                 | ราคาเชิงใหม่ |
|       | - ข้อต่อและข้องต่าง ๆ                             | 1      | 1,079.54        | 1,079.54  | 323.86          | 323.86    | 1,403.41                 |              |
|       | - อุปกรณ์ยึดและรองรับท่อ                          | 1      | 269.89          | 269.89    | 80.97           | 80.97     | 350.85                   |              |
|       | รวมงานข้อ 4.2                                     |        |                 | 4,048.29  |                 | 2,764.83  | 6,813.12                 |              |



## แบบสรุปค่าครุภัณฑ์งานระบบประกอบอาคาร

|                          |                             |                                                 |
|--------------------------|-----------------------------|-------------------------------------------------|
| <input type="checkbox"/> | กลุ่มงาน/งาน                | ครุภัณฑ์งานระบบประกอบอาคาร                      |
| <input type="checkbox"/> | หน่วยงานเจ้าของโครงการ      | ฝ่ายสาขาภาคเหนือ                                |
| <input type="checkbox"/> | สถานที่ก่อสร้าง             | จ.เชียงใหม่                                     |
| <input type="checkbox"/> | หน่วยงานออกแบบแปลนและรายการ | บริษัท ซีกรุป อาร์ทิเทค แอนด์ คอนซัลแตนท์ จำกัด |
| <input type="checkbox"/> | แบบเลขที่                   | รายการเลขที่                                    |
| <input type="checkbox"/> | แบบ ปร. 4 ที่แนบ            | จำนวน แผ่น                                      |
| <input type="checkbox"/> | คำนวณราคากลางเมื่อวันที่    | 20 เดือน พฤศจิกายน พ.ศ. 2561 หน่วย : บาท        |

| ลำดับที่ | รายการ                        | ค่างาน     | ภาษี 7 %  | รวมค่าก่อสร้าง | หมายเหตุ |
|----------|-------------------------------|------------|-----------|----------------|----------|
| 1        | งานครุภัณฑ์งานระบบประกอบอาคาร | 977,454.82 | 68,421.84 | 1,045,876.66   |          |
|          |                               |            |           |                |          |
|          |                               |            |           |                |          |
| สรุป     | รวม                           |            |           | 1,045,876.66   |          |

☐ ขนาดหรือเนื้อที่อาคาร ตารางเมตร เฉลี่ยราคาประมาณ บาท / ตารางเมตร

ลงชื่อ ..... วรรณ ใจ ..... ประธานกรรมการ  
(นายวันดี เหล่าเรืองวัฒนะ) วิศวกรอาวุโส (วันที่ 22 พ.ค. 61)

ลงชื่อ ..... ..... กรรมการ  
(นายธราวัฒน์ กวิหาญกิตติชัย) สถาปนิกอาวุโส (วันที่ 20-11-61)

ลงชื่อ ..... ..... กรรมการ  
(นายภูมิพิศม์ วัฒนาจตุรงค์) พนักงานสัญญาจ้างฯ (วันที่ 20.11.61)

ลงชื่อ ..... ..... กรรมการและเลขานุการ  
(นายกิตติพันธ์ กิตา) วิศวกร (วันที่ 20 พ.ค. 61)

หมายเหตุ - ตัวเลขในตำแหน่งทศนิยมของราคาค่างานทั้งหมด อาจมีการปัดเศษจากโปรแกรมการคำนวณ (Microsoft Excel)





แบบ ปร. 5 (ช)

หน่วยงานเจ้าของโครงการ : ฝ่ายสหวิทยาเขตเหนือ

เมื่อวันที่ 20 เดือน พฤศจิกายน พ.ศ. 2561

| ลำดับ | รายการ                                                                               | จำนวน | หน่วย | ราคาวัสดุ (บาท) |                   | ค่าแรงงาน (บาท) |          | รวมค่าวัสดุ<br>และค่าแรงงาน | หมายเหตุ                  |
|-------|--------------------------------------------------------------------------------------|-------|-------|-----------------|-------------------|-----------------|----------|-----------------------------|---------------------------|
|       |                                                                                      |       |       | ราคาต่อหน่วย    | ราคารวม           | ราคาต่อหน่วย    | ราคารวม  |                             |                           |
|       | หมวดงานครุภัณฑ์                                                                      |       |       |                 |                   |                 |          |                             |                           |
| 1     | งานระบบไฟฟ้าและระบบสื่อสาร                                                           |       |       |                 |                   |                 |          |                             |                           |
| 1.1   | ระบบไฟฟ้า                                                                            |       |       |                 |                   |                 |          |                             |                           |
|       | - EMERGENCY LIGHT 12v/7.2ah สํารองไฟ 5 ชั่วโมง                                       | 20    | ชุด   | 2,803.74        | 56,074.80         |                 | -        | 56,074.80                   |                           |
| 1.2   | ระบบโทรศัพท์                                                                         |       |       |                 |                   |                 |          |                             |                           |
|       | - เครื่อง PABX 12/32                                                                 | 1     | ชุด   | 38,150.00       | 38,150.00         |                 | -        | 38,150.00                   |                           |
| 1.3   | ระบบสัญญาณแจ้งเหตุเพลิงไหม้ (Fire Alarm System)/ระบบดับเพลิงมือถือ/จัดการความปลอดภัย |       |       |                 |                   |                 |          |                             |                           |
|       | - Access Control                                                                     | 1     | ชุด   | 10,500.00       | 10,500.00         |                 | -        | 10,500.00                   |                           |
| 1.4   | ระบบคอมพิวเตอร์                                                                      |       |       |                 |                   |                 |          |                             |                           |
|       | - Rack 19" 36U 60x60x179 cm                                                          | 1     | ชุด   | 16,610.00       | 16,610.00         |                 | -        | 16,610.00                   |                           |
|       | - Rack 19" 6U ชนิด ติดผนัง 60x60x32 cm                                               | 3     | ชุด   | 3,880.00        | 11,640.00         |                 | -        | 11,640.00                   |                           |
| 1.5   | ระบบดับเพลิง                                                                         |       |       |                 |                   |                 |          |                             |                           |
|       | - เครื่องดับเพลิงชนิดน้ำเขาหลวงระเทศNON-C.F.C ถึงยี่ห้อ ขนาด 10 ปอนด์                | 10    | ชุด   | 3,350.00        | 33,500.00         |                 | -        | 33,500.00                   |                           |
|       |                                                                                      |       |       |                 |                   |                 |          |                             |                           |
|       | <b>รวมงาน</b>                                                                        |       |       |                 | <b>166,474.80</b> |                 | <b>-</b> | <b>166,474.80</b>           |                           |
| 2     | งานระบบปรับอากาศ                                                                     |       |       |                 |                   |                 |          |                             |                           |
| 2.1   | เครื่องปรับอากาศแบบแยกส่วน                                                           |       |       |                 |                   |                 |          |                             |                           |
| 2.1.1 | (Split-Type Air-Conditioning Unit)-ชนิดติดผนัง(Wall mount type)                      |       |       |                 |                   |                 |          |                             |                           |
|       | - 1-FCU-04 (18,000 BTU) (INVERTER)                                                   | 1     | ชุด   | 21,840.00       | 21,840.00         |                 | 0.00     | 21,840.00                   | 38tvs018-703/42tvs018-703 |
|       | - 1-FCU-06 (24,000 BTU) (INVERTER)                                                   | 1     | ชุด   | 28,340.00       | 28,340.00         |                 | 0.00     | 28,340.00                   | 38tvs024-703/42tvs024-703 |

ประมาณราคา ครัวเรือนทั้งระบบประกอบอาคาร

สถานที่ปรับปรุง : จังหวัดเชียงใหม่

คำนวณราคากลางโดย : บริษัท ชีกรูป อารีทีเทค แอนด์ คอนซัลแตนท์ จำกัด

แบบ ป.ร. 5 (ข)

หน่วยงานเจ้าของโครงการ : ฝ่ายสุขภาพเหนือ

เมื่อวันที่ 20 เดือน พฤศจิกายน พ.ศ. 2561

| ลำดับ | รายการ                                                        | จำนวน | หน่วย | ราคาวัสดุ (บาท) |            | ค่าแรงงาน (บาท) |         | รวมค่าวัสดุ<br>และค่าแรงงาน | หมายเหตุ                      |
|-------|---------------------------------------------------------------|-------|-------|-----------------|------------|-----------------|---------|-----------------------------|-------------------------------|
|       |                                                               |       |       | ราคาต่อหน่วย    | ราคารวม    | ราคาต่อหน่วย    | ราคารวม |                             |                               |
|       | - 2-FCU-05 (18,000 BTU) (INVERTER)                            | 1     | ชุด   | 21,840.00       | 21,840.00  |                 | 0.00    | 21,840.00                   | 38tsv018-703/42tsv018-703     |
|       | - 3-FCU-01 (12,000 BTU) (INVERTER)                            | 1     | ชุด   | 17,068.00       | 17,068.00  |                 | 0.00    | 17,068.00                   | 38tsv013-703/42tsv013-703     |
|       | - 3-FCU-04 (12,000 BTU) (INVERTER)                            | 1     | ชุด   | 17,068.00       | 17,068.00  |                 | 0.00    | 17,068.00                   | 38tsv013-703/42tsv013-703     |
| 2.1.2 | (Split-Type Air-Conditioning Unit)-ชนิดฝังฝ้า 4 ทิศทาง        |       |       |                 |            |                 |         |                             |                               |
|       | - 2-FCU-01 (36,000 BTU) (INVERTER)                            | 1     | ชุด   | 51,350.00       | 51,350.00  |                 | 0.00    | 51,350.00                   | 38tsv0361a1/42tsv0361up       |
|       | - 2-FCU-02 (36,000 BTU) (INVERTER)                            | 1     | ชุด   | 51,350.00       | 51,350.00  |                 | 0.00    | 51,350.00                   | 38tsv0361a1/42tsv0361up       |
|       | - 2-FCU-03 (36,000 BTU) (INVERTER)                            | 1     | ชุด   | 51,350.00       | 51,350.00  |                 | 0.00    | 51,350.00                   | 38tsv0361a1/42tsv0361up       |
|       | - 2-FCU-04 (36,000 BTU) (INVERTER)                            | 1     | ชุด   | 51,350.00       | 51,350.00  |                 | 0.00    | 51,350.00                   | 38tsv0361a1/42tsv0361up       |
|       | - 3-FCU-02 (24,000 BTU) (INVERTER)                            | 1     | ชุด   | 39,000.00       | 39,000.00  |                 | 0.00    | 39,000.00                   | 38tsv0241a1/42tsv0241up       |
|       | - 3-FCU-03 (24,000 BTU) (INVERTER)                            | 1     | ชุด   | 39,000.00       | 39,000.00  |                 | 0.00    | 39,000.00                   | 38tsv0241a1/42tsv0241up       |
| 2.1.3 | (Split-Type Air-Conditioning Unit)-ชนิดแขวน                   |       |       |                 |            |                 |         |                             |                               |
|       | - 1-FCU-01 (48,000 BTU) (INVERTER)                            | 1     | ชุด   | 52,000.00       | 52,000.00  |                 | 0.00    | 52,000.00                   | 38tsv048a3/42tsv0482cp        |
|       | - 1-FCU-02 (48,000 BTU) (INVERTER)                            | 1     | ชุด   | 52,000.00       | 52,000.00  |                 | 0.00    | 52,000.00                   | 38tsv048a3/42tsv0482cp        |
|       | - 1-FCU-03 (48,000 BTU) (INVERTER)                            | 1     | ชุด   | 52,000.00       | 52,000.00  |                 | 0.00    | 52,000.00                   | 38tsv048a3/42tsv0482cp        |
|       | - M-FCU-03 (48,000 BTU) (INVERTER)                            | 1     | ชุด   | 52,000.00       | 52,000.00  |                 | 0.00    | 52,000.00                   | 38tsv048a3/42tsv0482cp        |
|       | - 3-FCU-05 (24,000 BTU) (INVERTER)                            | 1     | ชุด   | 39,000.00       | 39,000.00  |                 | 0.00    | 39,000.00                   | 38tsv024a3/42tsv0482cp        |
|       | - 3-FCU-06 (24,000 BTU) (INVERTER)                            | 1     | ชุด   | 39,000.00       | 39,000.00  |                 | 0.00    | 39,000.00                   | 38tsv024a3/42tsv0482cp        |
| 2.1.4 | (Split-Type Air-Conditioning Unit)-ชนิดแขวน/ตั้งพื้น          |       |       |                 |            |                 |         |                             |                               |
|       | - M-FCU-01 (12,000 BTU)                                       | 1     | ชุด   | 17,757.01       | 17,757.01  |                 | 0.00    | 17,757.01                   | สผ.                           |
|       | - M-FCU-02 (12,000 BTU)                                       | 1     | ชุด   | 17,757.01       | 17,757.01  |                 | 0.00    | 17,757.01                   | สผ.                           |
| 2.1.5 | (Split-Type Air-Conditioning Unit)-ชนิดคอยล์แขวนซ่อนในฝ้าท่อน |       |       |                 |            |                 |         |                             |                               |
|       | - 1-FCU-05 (12,000 BTU) inverter                              | 1     | ชุด   | 26,910.00       | 26,910.00  |                 | 0.00    | 26,910.00                   | 38tsv0131a1/42tsv0131bp       |
|       | <b>รวมงาน</b>                                                 |       |       |                 | 737,980.02 |                 | -       | 737,980.02                  |                               |
| 3     | <b>งานระบบสุขาภิบาล</b>                                       |       |       |                 |            |                 |         |                             |                               |
| 3.1   | ปั๊มอัดน้ำอัตโนมัติ 550w                                      | 2     | ชุด   | 15,500.00       | 31,000.00  |                 | 0.00    | 31,000.00                   | EP-505Q5                      |
| 3.2   | ถังเก็บน้ำ PE 3000 ลิตร                                       | 2     | ชุด   | 21,000.00       | 42,000.00  |                 | 0.00    | 42,000.00                   | ราคากระทรวงพาณิชย์ รุ่น champ |
|       | <b>รวมงาน</b>                                                 |       |       |                 | 73,000.00  |                 | -       | 73,000.00                   |                               |

## แบบสรุปค่าครุภัณฑ์จัดซื้อ

|                          |                             |                                                  |
|--------------------------|-----------------------------|--------------------------------------------------|
| <input type="checkbox"/> | กลุ่มงาน/งาน                | ครุภัณฑ์จัดซื้อ                                  |
| <input type="checkbox"/> | หน่วยงานเจ้าของโครงการ      | ฝ่ายสาขาภาคเหนือ                                 |
| <input type="checkbox"/> | สถานที่ก่อสร้าง             | จ.เชียงใหม่                                      |
| <input type="checkbox"/> | หน่วยงานออกแบบแปลนและรายการ | บริษัท ชีกรูป อาร์คิเท็ค แอนด์ คอนซัลแตนท์ จำกัด |
| <input type="checkbox"/> | แบบเลขที่                   | รายการเลขที่                                     |
| <input type="checkbox"/> | แบบ ปร. 4 ที่แนบ            | จำนวน แผ่น                                       |
| <input type="checkbox"/> | คำนวณราคากลางเมื่อวันที่    | 20 เดือน พฤศจิกายน พ.ศ. 2561 หน่วย : บาท         |

| ลำดับที่ | รายการ                    | ค่างาน       | ภาษี 7 %  | รวมค่าก่อสร้าง | หมายเหตุ |
|----------|---------------------------|--------------|-----------|----------------|----------|
| 1        | งานป้ายภายในและป้ายภายนอก | 639,220.00   | 44,745.40 | 683,965.40     |          |
| 2        | งานเฟอร์นิเจอร์สำนักงาน   | 811,467.50   | 56,802.73 | 868,270.23     |          |
| 3        | งานเก้าอี้สำนักงาน        | 1,071,723.00 | 75,020.61 | 1,146,743.61   |          |
| 4        | งานป้อมยามสำเร็จรูป       | 69,000.00    | 4,830.00  | 73,830.00      |          |
|          |                           |              |           |                |          |
|          |                           |              |           |                |          |
| สรุป     | รวมค่าก่อสร้าง            |              |           | 2,772,809.24   |          |

☐ ขนาดหรือเนื้อที่อาคาร ตารางเมตร เฉลี่ยราคาประมาณ บาท / ตารางเมตร

ลงชื่อ ..... วสันต์ วัฒนวิทย์ ..... ประธานกรรมการ  
(นายวสันต์ เหล่าเรืองวัฒนะ) วิศวกรอาวุโส (วันที่ 22 พ.ย. 61 )

ลงชื่อ ..... สมาน ..... กรรมการ  
(นายสมาน วัฒนวิทย์) สถาปนิกอาวุโส (วันที่ 20-11-61 )

ลงชื่อ ..... ภูมิพัฒน์ ..... กรรมการ  
(นายภูมิพัฒน์ วิมานจตุรงค์) พนักงานสัญญาจ้างฯ (วันที่ 20.11.61 )

ลงชื่อ ..... กิตติ ..... กรรมการและเลขานุการ  
(นายกิตติ นันท กิตา) วิศวกร (วันที่ 20 พ.ย. 61 )

หมายเหตุ - ตัวเลขในตำแหน่งทศนิยมของราคาค่างานทั้งหมด อาจมีการปัดเศษจากโปรแกรมการคำนวณ (Microsoft Excel)



| ลำดับ | รายการ                                             | จำนวน | หน่วย | ราคาวัสดุ (บาท) |            | ค่าแรงงาน (บาท) |         | รวมค่าวัสดุ<br>และค่าแรงงาน | หมายเหตุ |
|-------|----------------------------------------------------|-------|-------|-----------------|------------|-----------------|---------|-----------------------------|----------|
|       |                                                    |       |       | ราคาต่อหน่วย    | ราคารวม    | ราคาต่อหน่วย    | ราคารวม |                             |          |
| 1     | ระบบป้ายภายนอก (EXTERIOR SIGNAGE SYSTEM)           |       |       |                 |            |                 |         |                             |          |
|       | Fascia Sign (ป้ายกล่องไฟ LED) ขนาด 1.20 x 11.50 ม. | 13.80 | ตร.ม. | 11,350.00       | 156,630.00 |                 | -       | 156,630.00                  |          |
|       | Pylon Sign Type B (ป้ายกล่องไฟ LED)                | 1     | ชุด   | 81,250.00       | 81,250.00  |                 | -       | 81,250.00                   |          |
|       | Blade Sign Type B (ป้ายกล่องไฟ LED)                |       | ชุด   | 20,500.00       | -          |                 | -       | -                           |          |
|       | Roof Top Sign Type A (ป้ายกล่องไฟ LED) ป้ายทรงมือ  |       | ชุด   | 172,500.00      | -          |                 | -       | -                           |          |
|       | - เสาค้ำเหล็ก Roof Top Sign                        |       | ชุด   | 80,000.00       | -          |                 | -       | -                           |          |
|       | รวมงานข้อ 1                                        |       |       |                 | 237,880.00 |                 | -       | 237,880.00                  |          |
| 2     | ระบบป้ายภายใน (INTERIOR SIGNAGE SYSTEM)            |       |       |                 |            |                 |         |                             |          |
|       | Project Name Sign (ช้อนไฟ LED)                     | 2     | ชุด   | 42,000.00       | 84,000.00  |                 | -       | 84,000.00                   |          |
|       | Slip Desk Sign + ป้ายตั้งโต๊ะ                      | 2     | ชุด   | 1,500.00        | 3,000.00   |                 | -       | 3,000.00                    |          |
|       | Direction Sign Type B                              | 4     | ชุด   | 8,000.00        | 32,000.00  |                 | -       | 32,000.00                   |          |
|       | Room Name Sign                                     | 16    | ชุด   | 1,450.00        | 23,200.00  |                 | -       | 23,200.00                   |          |
|       | Teller Number Sign Type C (ป้ายไฟ LED)             | 13    | ชุด   | 6,000.00        | 78,000.00  |                 | -       | 78,000.00                   |          |
|       | Entrance Identity Type A (Sticker)                 | 1     | ชุด   | 10,250.00       | 10,250.00  |                 | -       | 10,250.00                   |          |
|       | Entrance Identity Type B (ป้ายกล่องไฟไวไฟ)         |       | ชุด   | 44,000.00       | -          |                 | -       | -                           |          |
|       | Toilet Sign (Men&Women) Type A                     |       | ชุด   | 1,400.00        | -          |                 | -       | -                           |          |
|       | Toilet Sign (Men)                                  | 4     | ชุด   | 1,400.00        | 5,600.00   |                 | -       | 5,600.00                    |          |
|       | Toilet Sign (Women)                                | 4     | ชุด   | 1,400.00        | 5,600.00   |                 | -       | 5,600.00                    |          |
|       | Sticker Sign                                       | 40.4  | ม.    | 350.00          | 14,140.00  |                 | -       | 14,140.00                   |          |
|       | Service Sign SR. ป้ายบริการช่องถัดไป               | 7     | ชุด   | 700.00          | 4,900.00   |                 | -       | 4,900.00                    |          |
|       | ป้ายเปิด-ปิด สาขา                                  | 1     | ชุด   | 800.00          | 800.00     |                 | -       | 800.00                      |          |
|       | สติ๊กเกอร์ผ้า 3M (ติดห้องรับรองงานบริหารหนี้)      | 6.48  | ตร.ม. | 1,250.00        | 8,100.00   |                 | -       | 8,100.00                    |          |
|       | สติ๊กเกอร์ SEE-TROUGHT                             |       | ตร.ม. | 1,500.00        | -          |                 | -       | -                           |          |
|       | รวมงานข้อ 2                                        |       |       |                 | 269,590.00 |                 | -       | 269,590.00                  |          |

ประมาณราคา ค่างานระบบป้ายภายในและป้ายภายนอก

สถานที่ปรับปรุง : จังหวัดเชียงใหม่

คำนวณราคากลางโดย : บริษัท ชีกรู้ป อารีทีเค แอนด์ คอนซัลแตนท์ จำกัด

แบบ ปร. 5 (ก)

หน่วยงานเจ้าของโครงการ : ฝ่ายสายภาคเหนือ  
เมื่อวันที่ 20 เดือน พฤศจิกายน พ.ศ. 2561

| ลำดับ | รายการ                                         | จำนวน | หน่วย | ราคาวัสดุ (บาท) |           | ค่าแรงงาน (บาท) |         | รวมค่าวัสดุ<br>และค่าแรงงาน |  | หมายเหตุ |
|-------|------------------------------------------------|-------|-------|-----------------|-----------|-----------------|---------|-----------------------------|--|----------|
|       |                                                |       |       | ราคาต่อหน่วย    | ราคารวม   | ราคาต่อหน่วย    | ราคารวม |                             |  |          |
| 3     | GHB SMART SERVICE                              |       |       |                 |           |                 |         |                             |  |          |
|       | ป้าย GHB Smart Service (LED) 3 ช่อง            | 1     | ชุด   | 21,500.00       | 21,500.00 |                 | -       | 21,500.00                   |  |          |
|       | งาน Built-In หน้า ATM รวมป้ายกระจก 3 ช่อง      | 1     | ชุด   | 52,500.00       | 52,500.00 |                 | -       | 52,500.00                   |  |          |
|       | รวมงานข้อ 3                                    |       |       |                 | 74,000.00 |                 | -       | 74,000.00                   |  |          |
| 4     | งานผนังของอาคารด้านนอก (EXTERIOR FACADE)       |       |       |                 |           |                 |         |                             |  |          |
|       | Facade Works ป้ายไวเลส ขนาด 11.50 ม. x 9.00 ม. | 105   | ตร.ม. | 550.00          | 57,750.00 |                 | -       | 57,750.00                   |  |          |
|       | รวมงานข้อ 4                                    |       |       |                 | 57,750.00 |                 | -       | 57,750.00                   |  |          |
| 5     | งานอื่น ๆ                                      |       |       |                 |           |                 |         |                             |  |          |
|       | - งานไวเลสปิดปรับปรุงชั่วคราว                  |       | ตร.ม. | 600.00          | -         |                 | -       | -                           |  |          |
|       | รวมงานข้อ 5                                    |       |       |                 | -         |                 | -       | -                           |  |          |

ประมาณราคา : ค่างานปรับปรุงและตกแต่งภายใน ธนาคารอาคารสงเคราะห์ (ส่วนงานพิธีณเจอรสำนักงาน)

สถานที่ปรับปรุง : จังหวัดเชียงใหม่

คำนวณราคากลางโดย : บริษัท ชีกรูป อาร์คิเทค แอนด์ คอนซัลแตนท์ จำกัด

แบบ ป.ร. 5 (ข)

หน่วยงานเจ้าของโครงการ : ฝ่ายสภามหาชน  
เมื่อวันที่ 20 เดือน พฤศจิกายน พ.ศ. 2561

| ลำดับ | รายการ                                                       | จำนวน | หน่วย | ราคาวัสดุ (บาท) |            | ค่าแรงงาน (บาท) |         | รวมค่าวัสดุ<br>และค่าแรงงาน | หมายเหตุ |
|-------|--------------------------------------------------------------|-------|-------|-----------------|------------|-----------------|---------|-----------------------------|----------|
|       |                                                              |       |       | ราคาต่อหน่วย    | ราคารวม    | ราคาต่อหน่วย    | ราคารวม |                             |          |
|       | หมวดงานพิธีณเจอรสำนักงาน (ไม่รวมเก้าอี้)                     |       |       |                 |            |                 |         |                             |          |
|       | F-01 TELLER UNIT (0.85 x 1.20 M.)                            | 3     | ชุด   | 29,313.00       | 87,939.00  | -               | -       | 87,939.00                   |          |
|       | F-02A(L),F-02A(R) CSR UNIT (0.70 X 1.20 M.) เปิดบัญชี        |       | ชุด   | 29,625.00       | -          | -               | -       | -                           |          |
|       | F-02B(L),F-02B(R) CSR UNIT (0.70 X 1.40 M.) เปิดบัญชี        | 2     | ชุด   | 30,249.45       | 60,498.90  | -               | -       | 60,498.90                   |          |
|       | F-03A(L),F-03A(R) CSR UNIT (0.70 X 1.20 M.) ลีนเซีย          |       | ชุด   | 29,625.00       | -          | -               | -       | -                           |          |
|       | F-03B(L),F-03B(R) CSR UNIT (0.70 X 1.40 M.) ลีนเซีย          | 8     | ชุด   | 30,249.45       | 241,995.60 | -               | -       | 241,995.60                  |          |
|       | F-04 PARTITION                                               | 4     | ชุด   | 5,114.00        | 20,456.00  | -               | -       | 20,456.00                   |          |
|       | F-05A ตู้หลัง CSR สูง                                        |       | ชุด   | 4,740.00        | -          | -               | -       | -                           |          |
|       | F-05B ตู้หลัง CSR เตี้ย                                      |       | ชุด   | 4,989.00        | -          | -               | -       | -                           |          |
|       | F-6A CSR BACK CABINET (0.70) สูง                             | 10    | ชุด   | 4,740.00        | 47,400.00  | -               | -       | 47,400.00                   |          |
|       | F-6B CSR BACK CABINET (PRINT 0.70) เตี้ย                     | 10    | ชุด   | 4,989.00        | 49,890.00  | -               | -       | 49,890.00                   |          |
|       | F-7L ,F-7R MGR. UNIT (0.70 X 1.60 M.)                        | 1     | ชุด   | 36,789.00       | 36,789.00  | -               | -       | 36,789.00                   |          |
|       | F-7A CSR BACK CABINET (0.70) สูง                             | 1     | ชุด   | 6,486.00        | 6,486.00   | -               | -       | 6,486.00                    |          |
|       | F-7B CSR BACK CABINET (PRINT 0.70) เตี้ย                     | 1     | ชุด   | 6,486.00        | 6,486.00   | -               | -       | 6,486.00                    |          |
|       | F-08 BUDDHA STAND                                            | 1     | ชุด   | 6,237.00        | 6,237.00   | -               | -       | 6,237.00                    |          |
|       | F-09 MEETING TABLE (0.80x0.80 m.)                            | 7     | ชุด   | 5,265.00        | 36,855.00  | -               | -       | 36,855.00                   |          |
|       | F-09A MEETING TABLE (1.20x0.60 m.)                           |       | ชุด   | 5,265.00        | -          | -               | -       | -                           |          |
|       | F-10 MOBILE CABINET                                          | 1     | ชุด   | 2,435.00        | 2,435.00   | -               | -       | 2,435.00                    |          |
|       | F-11A POSTER FRAME                                           | 4     | ชุด   | 9,979.00        | 39,916.00  | -               | -       | 39,916.00                   |          |
|       | F-11B POSTER FRAME คือถุบรัด                                 | 2     | ชุด   | 8,731.00        | 17,462.00  | -               | -       | 17,462.00                   |          |
|       | F-12A SLIP DESK (TYPE A)                                     | 2     | ชุด   | 21,642.00       | 43,284.00  | -               | -       | 43,284.00                   |          |
|       | F-13 NEWSPAPER STAND                                         | 2     | ชุด   | 11,226.00       | 22,452.00  | -               | -       | 22,452.00                   |          |
|       | F-14 SHOWCASE(ลิ้น)                                          | 1     | ชุด   | 3,500.00        | 3,500.00   | -               | -       | 3,500.00                    |          |
|       | F-15L , F-15R โต๊ะทำงานบริหารหนังสือ (0.70x1.20 m.)          | 6     | ชุด   | 5,850.00        | 35,100.00  | -               | -       | 35,100.00                   |          |
|       | F-15AL , F-15AR โต๊ะทำงานหัวหน้าบริหารหนังสือ (0.70x1.40 m.) | 1     | ชุด   | 5,850.00        | 5,850.00   | -               | -       | 5,850.00                    |          |
|       | F-16 โต๊ะประชุมบริหารหนังสือ (๕ 0.8 m.)                      | 2     | ชุด   | 5,265.00        | 10,530.00  | -               | -       | 10,530.00                   |          |
|       | F-17 MiniBar                                                 | 1     | ชุด   | 29,906.00       | 29,906.00  | -               | -       | 29,906.00                   |          |
|       | รวมงานพิธีณเจอรสำนักงาน (ไม่รวมเก้าอี้)                      |       |       |                 | 811,467.50 |                 | -       | 811,467.50                  |          |



ประมาณราคา ดำงานเก้าอี้สำนักงาน

สถานที่ปรับปรุง : จังหวัดเชียงใหม่

คำนวณราคากลางโดย : บริษัท ชีกรูป อาร์คิเทค แอนด์ คอนซัลแตนท์ จำกัด

แบบ ป.ร. 5 (ข)

หน่วยงานเจ้าของโครงการ : ฝ่ายสายภาคเหนือ  
เมื่อวันที่ 20 เดือน พฤศจิกายน พ.ศ. 2561

| ลำดับ | รายการ                                                               | จำนวน | หน่วย | ราคาวัสดุ (บาท) |              | ค่าแรงงาน (บาท) |         | รวมค่าวัสดุ<br>และค่าแรงงาน | หมายเหตุ |
|-------|----------------------------------------------------------------------|-------|-------|-----------------|--------------|-----------------|---------|-----------------------------|----------|
|       |                                                                      |       |       | ราคาต่อหน่วย    | ราคารวม      | ราคาต่อหน่วย    | ราคารวม |                             |          |
|       | หมวดงานเก้าอี้สำนักงาน                                               |       |       |                 |              |                 |         |                             |          |
| 1     | CH-1 เก้าอี้พนักงานประจำสำนักงาน (MGR. CHAIR)                        | 1     | ชุด   | 5,748.00        | 5,748.00     |                 | -       | 5,748.00                    | BRISTOL  |
| 2     | CH-2 เก้าอี้พนักงานประจำสำนักงาน (CSR. CHAIR+VIP. CHAIR+STAFF CHAIR) | 27    | ชุด   | 5,692.00        | 153,684.00   |                 | -       | 153,684.00                  | BRISTOL  |
| 3     | CH-3 เก้าอี้พนักงานประจำสำนักงาน (VISITOR CHAIR BLACK)               | 39    | ชุด   | 4,673.00        | 182,247.00   |                 | -       | 182,247.00                  | BRISTOL  |
| 4     | CH-4 เก้าอี้พนักงานประจำสำนักงาน (VISITOR CHAIR GREEN)               |       | ชุด   | 21,125.00       | -            |                 | -       | -                           | DURIFLEX |
| 5     | CH-5/1 เก้าอี้พักรอ (WAITING CHAIR)                                  |       | ชุด   | 29,480.0        | -            |                 | -       | -                           | DURIFLEX |
| 6     | CH-5/2 เก้าอี้พักรอ (WAITING CHAIR)                                  |       | ชุด   | 29,480.0        | -            |                 | -       | -                           | DURIFLEX |
| 7     | CH-6 เก้าอี้พักรอ (WAITING CHAIR ถ้วย)                               | 25    | ชุด   | 9,900.00        | 247,500.00   |                 | -       | 247,500.00                  | DURIFLEX |
| 8     | CH-8 เก้าอี้พักรอ (WAITING CHAIR โค้ง )                              | 8     | ชุด   | 22,344.00       | 178,752.00   |                 | -       | 178,752.00                  | DURIFLEX |
| 9     | CH-8 เก้าอี้พักรอ (WAITING CHAIR DUG749)                             | 8     | ชุด   | 13,404.00       | 107,232.00   |                 | -       | 107,232.00                  | DURIFLEX |
| 10    | CH-9 โต๊ะกลาง (COFFEE TABLE)                                         | 9     | ชุด   | 21,840.00       | 196,560.00   |                 | -       | 196,560.00                  | DURIFLEX |
| 11    | CH-10 เก้าอี้ MEETING + PANTRY                                       |       | ชุด   | 1,200.00        | -            |                 | -       | -                           |          |
|       | รวมงานเก้าอี้สำนักงาน                                                |       |       |                 | 1,071,723.00 |                 | -       | 1,071,723.00                |          |

แบบ ปร. ๕ (ข)

หน่วยงานเจ้าของโครงการ : ฝ่ายสาขาภาคเหนือ

เมื่อวันที่ 20 เดือน พฤษภาคม พ.ศ. 2561

111



Tel.02-907-1319 Fax.02-907-1318  
WWW.CGroupArchitect.com  
E-Mail : cgroup02@gmail.com



NOTE:

ARCHITECT:

อำนาจ เหมะบุตกุล สศก. 1954

STRUCTURE ENGINEER :

ทัศนะ สิงห์ศิริรักษ์ สย.560

ELECTRICAL ENGINEER :

SANITARY ENGINEER :

INTERIOR DESIGNER :

สรวิชัย ไชยศรี

OWNER : NAME



GHB

PROJECT :

ธนาคารอาคารสงเคราะห์

LOCATION :

สาขา สันทราษฎร์

DRAWING TITLE :

1st LAY-OUT PLAN

SCALE 1:125

DRAWN DATE :

PRINT DATE : 02/10/2561

DRAWN BY : C-GROUP ARCHITECT

JOB NO. GHB


TOTAL :

DWG. NO.


ID-2-07

COPYRIGHT C-GROUP ARCHITECT AND  
CONSULTANT CO., LTD. CO., LTD 2003

\*\*\* ยกเลิกถังเก็บน้ำใต้ดิน

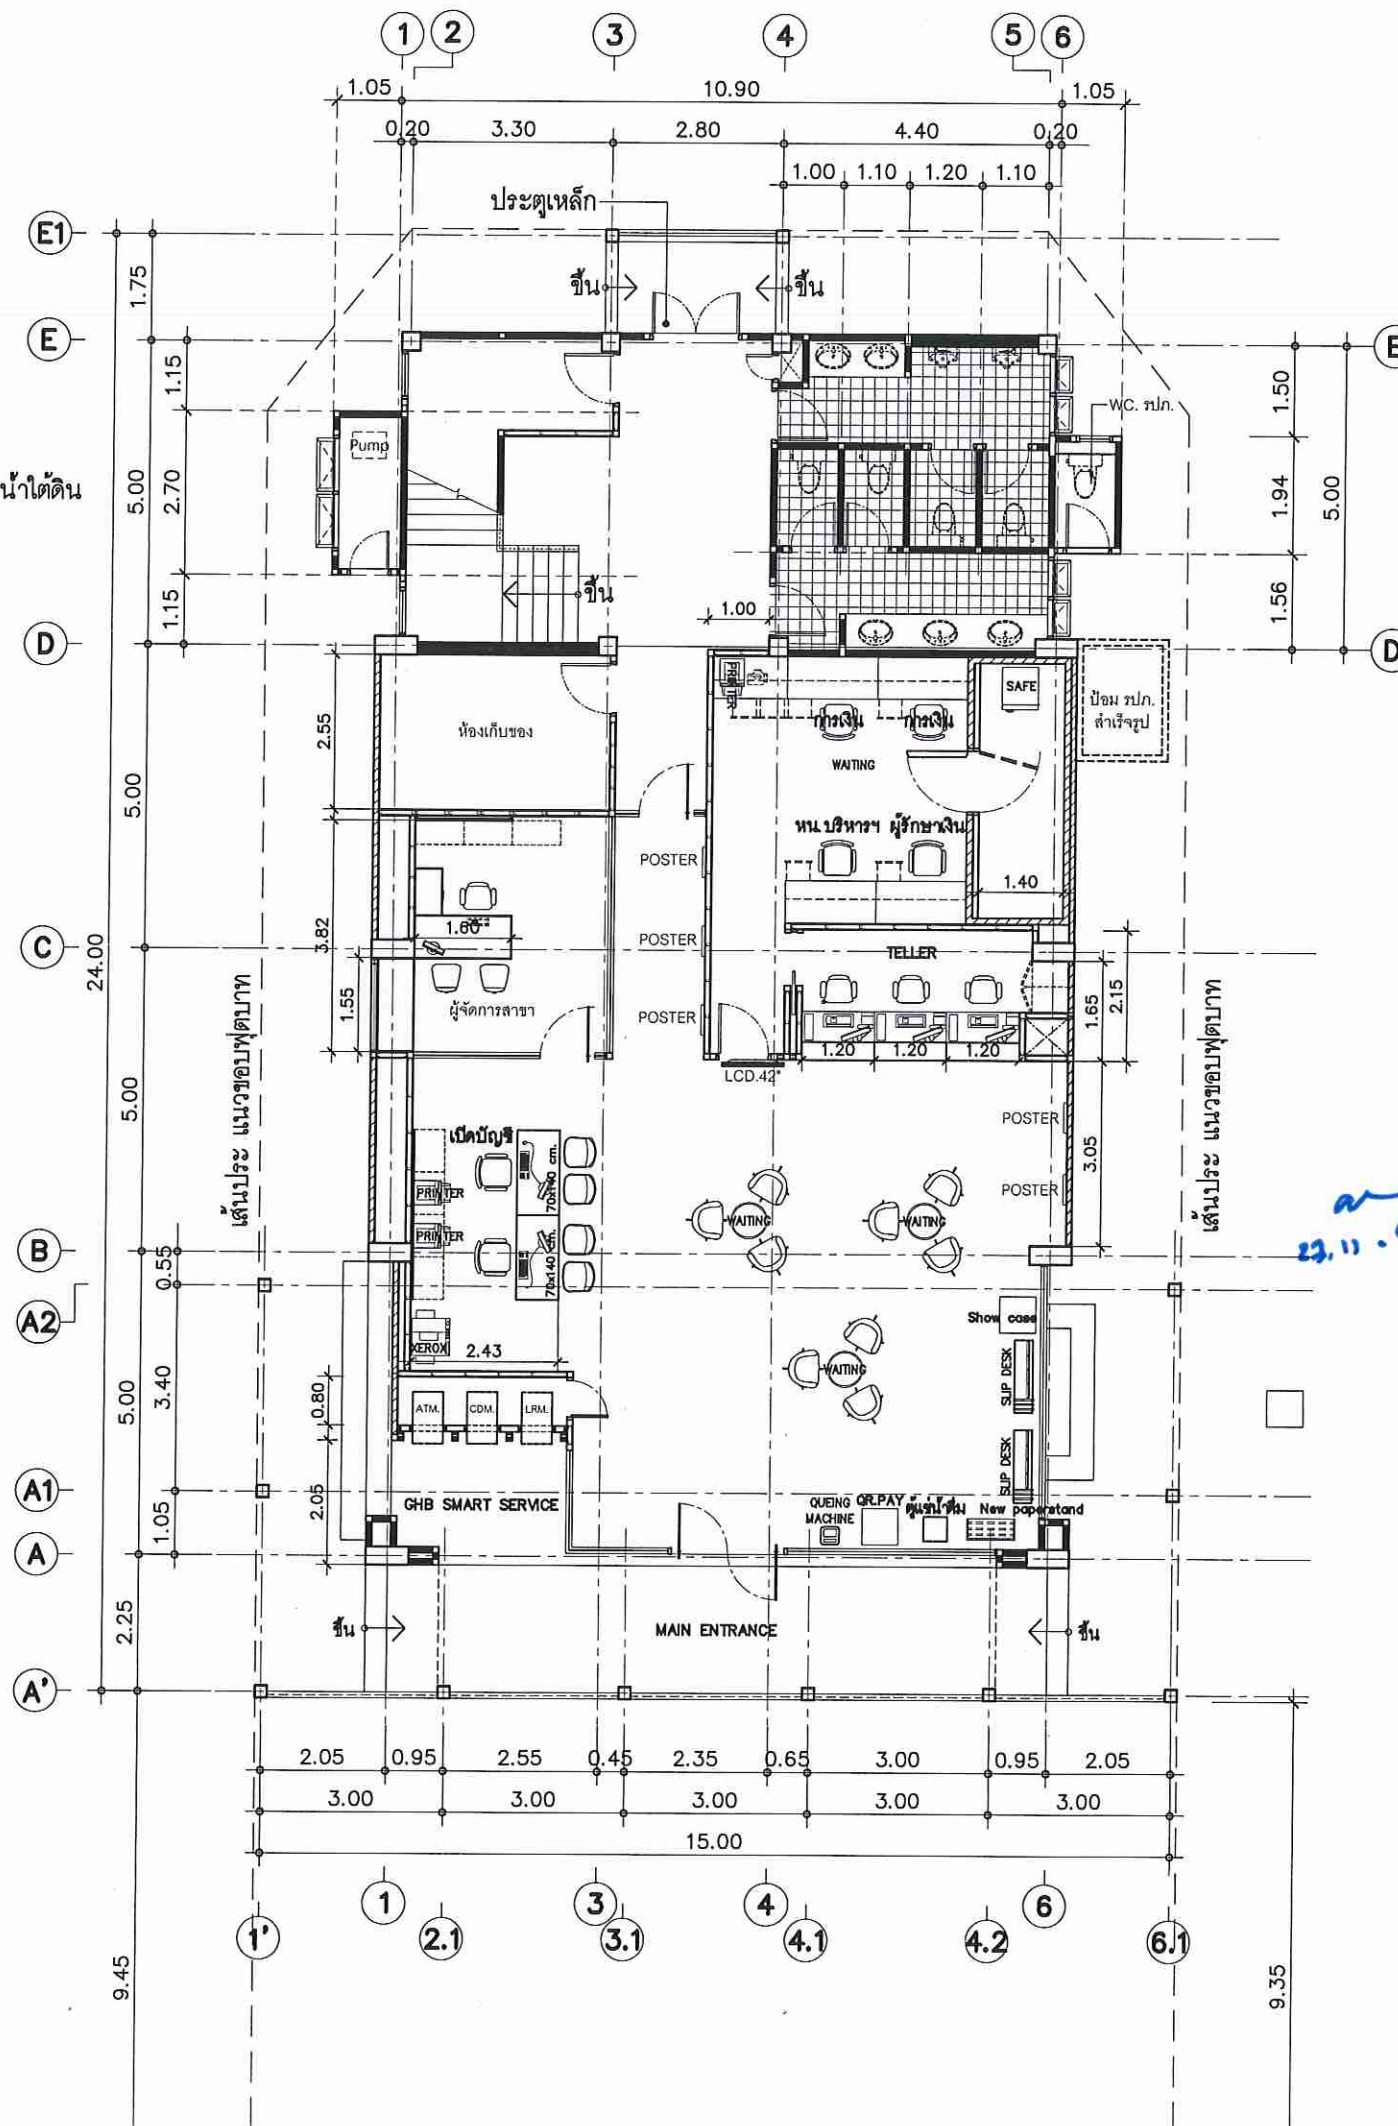



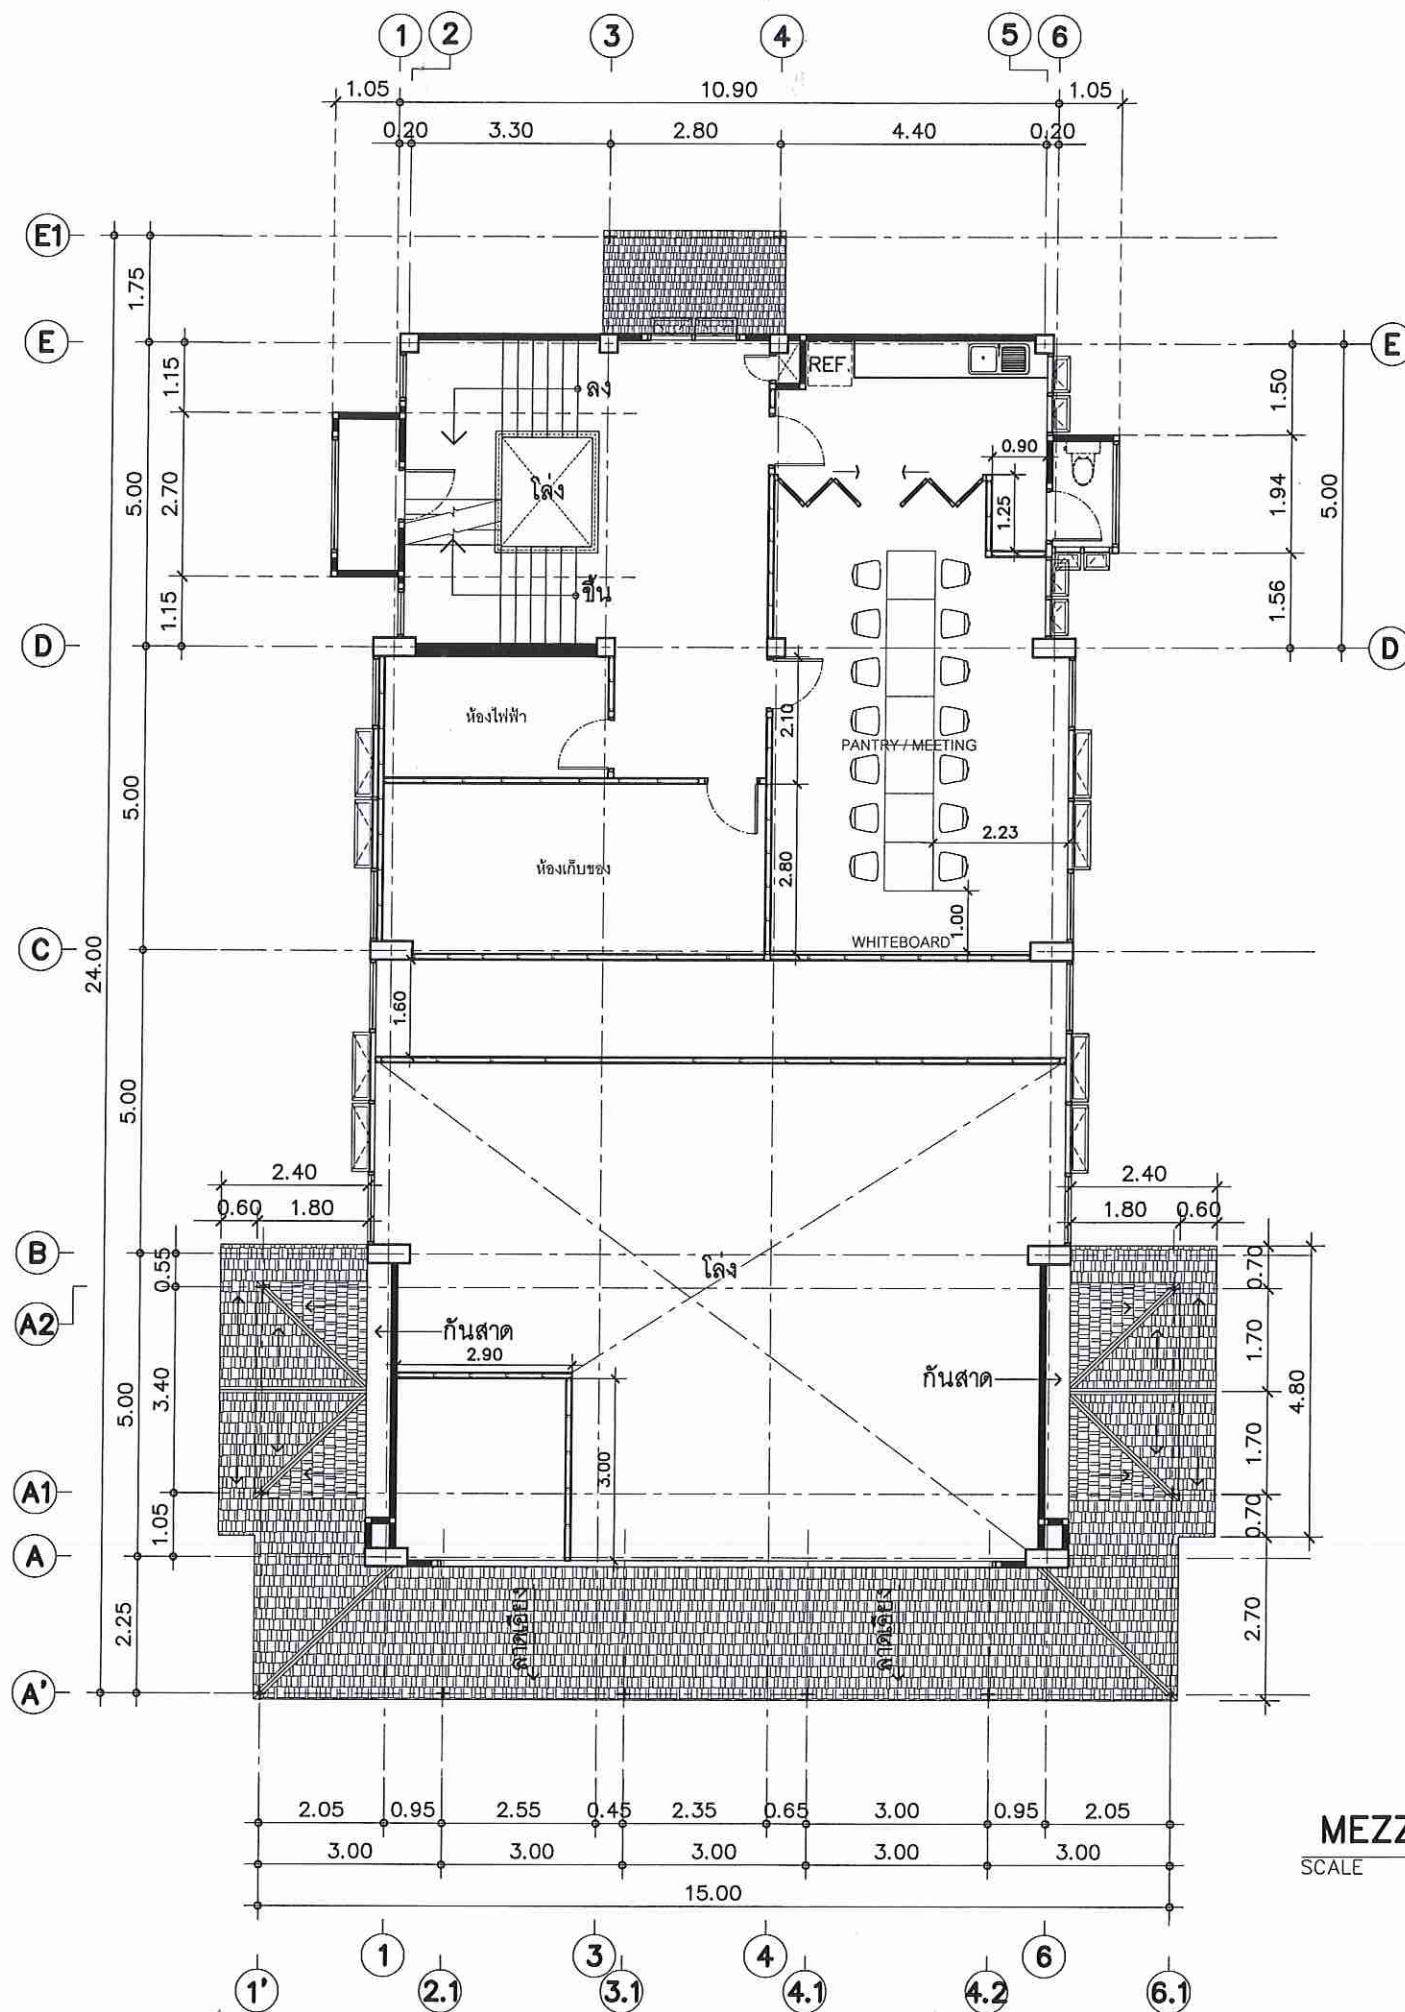

MEZZANINE LAY-OUT PLAN  
SCALE 1:125



Tel.02-907-1319 Fax.02-907-1318  
WWW.CGroupArchitect.com  
E-Mail: cgroup02@gmail.com



ARCHITECT:

อำนาจ เหมะบุตกุล สด. 1954

STRUCTURE ENGINEER :

ทัศนะ สิงห์ดีรักษ์ สด. 560

ELECTRICAL ENGINEER :

SANITARY ENGINEER :

INTERIOR DESIGNER :

สรวิชัย ไชยศรี

OWNER : NAME



GHB

PROJECT :

ธนาคารอาคารสงเคราะห์

LOCATION :

สาขา สันทราย

DRAWING TITLE :

DRAWN DATE :

PRINT DATE : 02/10/2561

DRAWN BY : C-GROUP ARCHITECT


JOB NO. GHB

TOTAL :

DWG. NO.

ID-2-08

COPYRIGHT C-GROUP ARCHITECT AND  
CONSULTANT CO., LTD. CO., LTD 2003

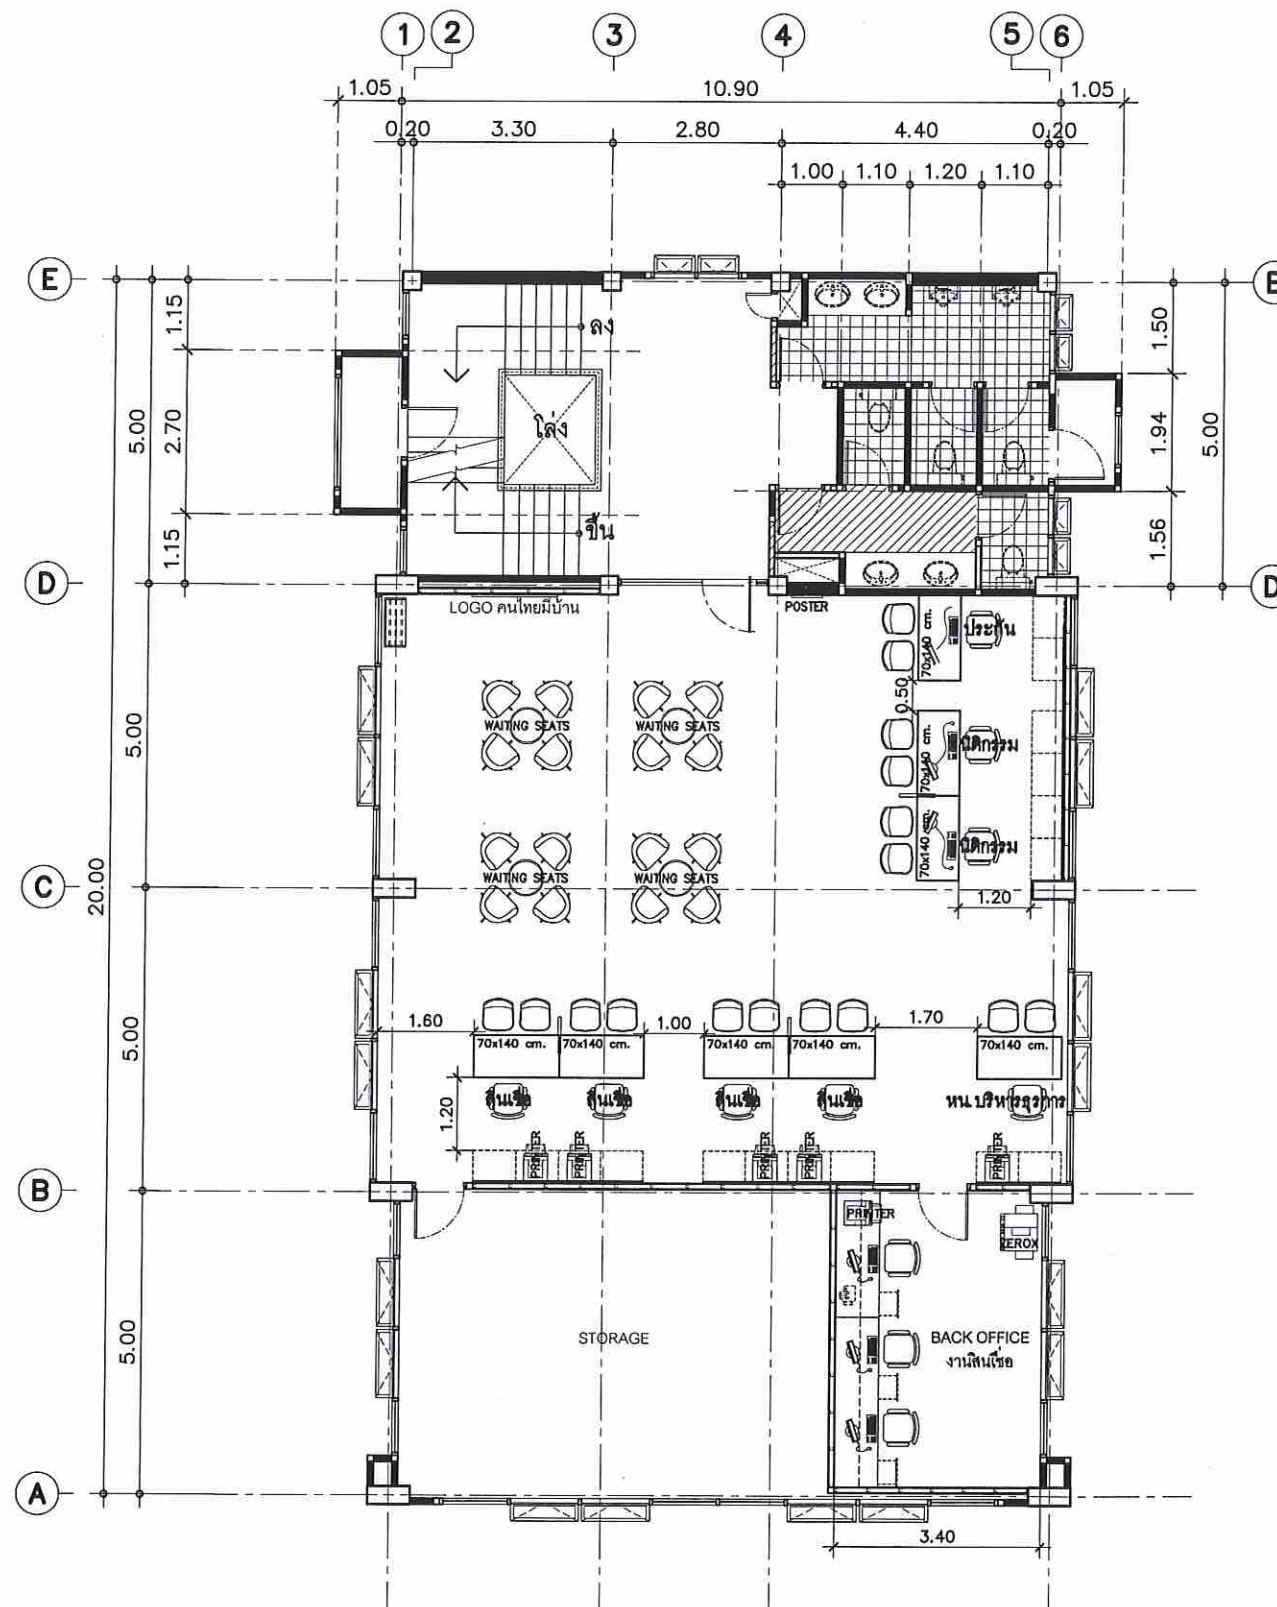

## 2nd LAY-OUT PLAN

SCALE 1:125



Tel: 02-907-1319 Fax: 02-907-1318  
WWW.C-GroupArchitect.com  
E-Mail: cgroup02@gmail.com



NOTE:

ARCHITECT: อำนาจ เหมะบุตกุล สศท. 1954

STRUCTURE ENGINEER :

ทักษะ สิงหิลาวัณย์ สย. 560

ELECTRICAL ENGINEER :

SANITARY ENGINEER :

INTERIOR DESIGNER :

สรวิศ ไซยศรี

OWNER : NAME



**GHB**

PROJECT :

ธนาคารอาคารสงเคราะห์

LOCATION :

สาขา สันทราษฎร์

DRAWING TITLE :

DRAWN DATE :

PRINT DATE : 02/10/2561

DRAWN BY : C-GROUP ARCHITECT

JOB NO. GHB

TOTAL :

DWG. NO.

**ID-2-09**

COPYRIGHT C-GROUP ARCHITECT AND CONSULTANT CO., LTD. CO., LTD 2003





**อำนาจ เหมะมุลกุล ๗๗๗ ๑๙๕๔**

**STRUCTURE ENGINEER :**

ทักษะ สิ่งพิลาวัรกษ์ สข560

**ELECTRICAL ENGINEER :**

**SANITARY ENGINEER :**

INTERIOR DESIGNER :

สรรพสิทธิ ไชยศร

OWNER : NAME



PROJECT :

## ธนาคารอาคารสงเคราะห์

LOCATION :

สาขา สันทราย

**DRAWING TITLE :**

DRAWN DATE :

PRINT DATE : 02/10/2561


PRINT DATE : 02/10/2001  
DRAWN BY : C-GROUP ARCHITECT  
JOB NO. GHB

**TOTAL :**


DWG. NO.

NO.  
ID-2-10

COPYRIGHT C-GROUP ARCHITECT AND  
CONSULTANT CO.,LTD. CO., LTD 2003

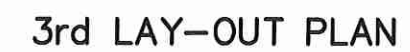

SCALE 1:125

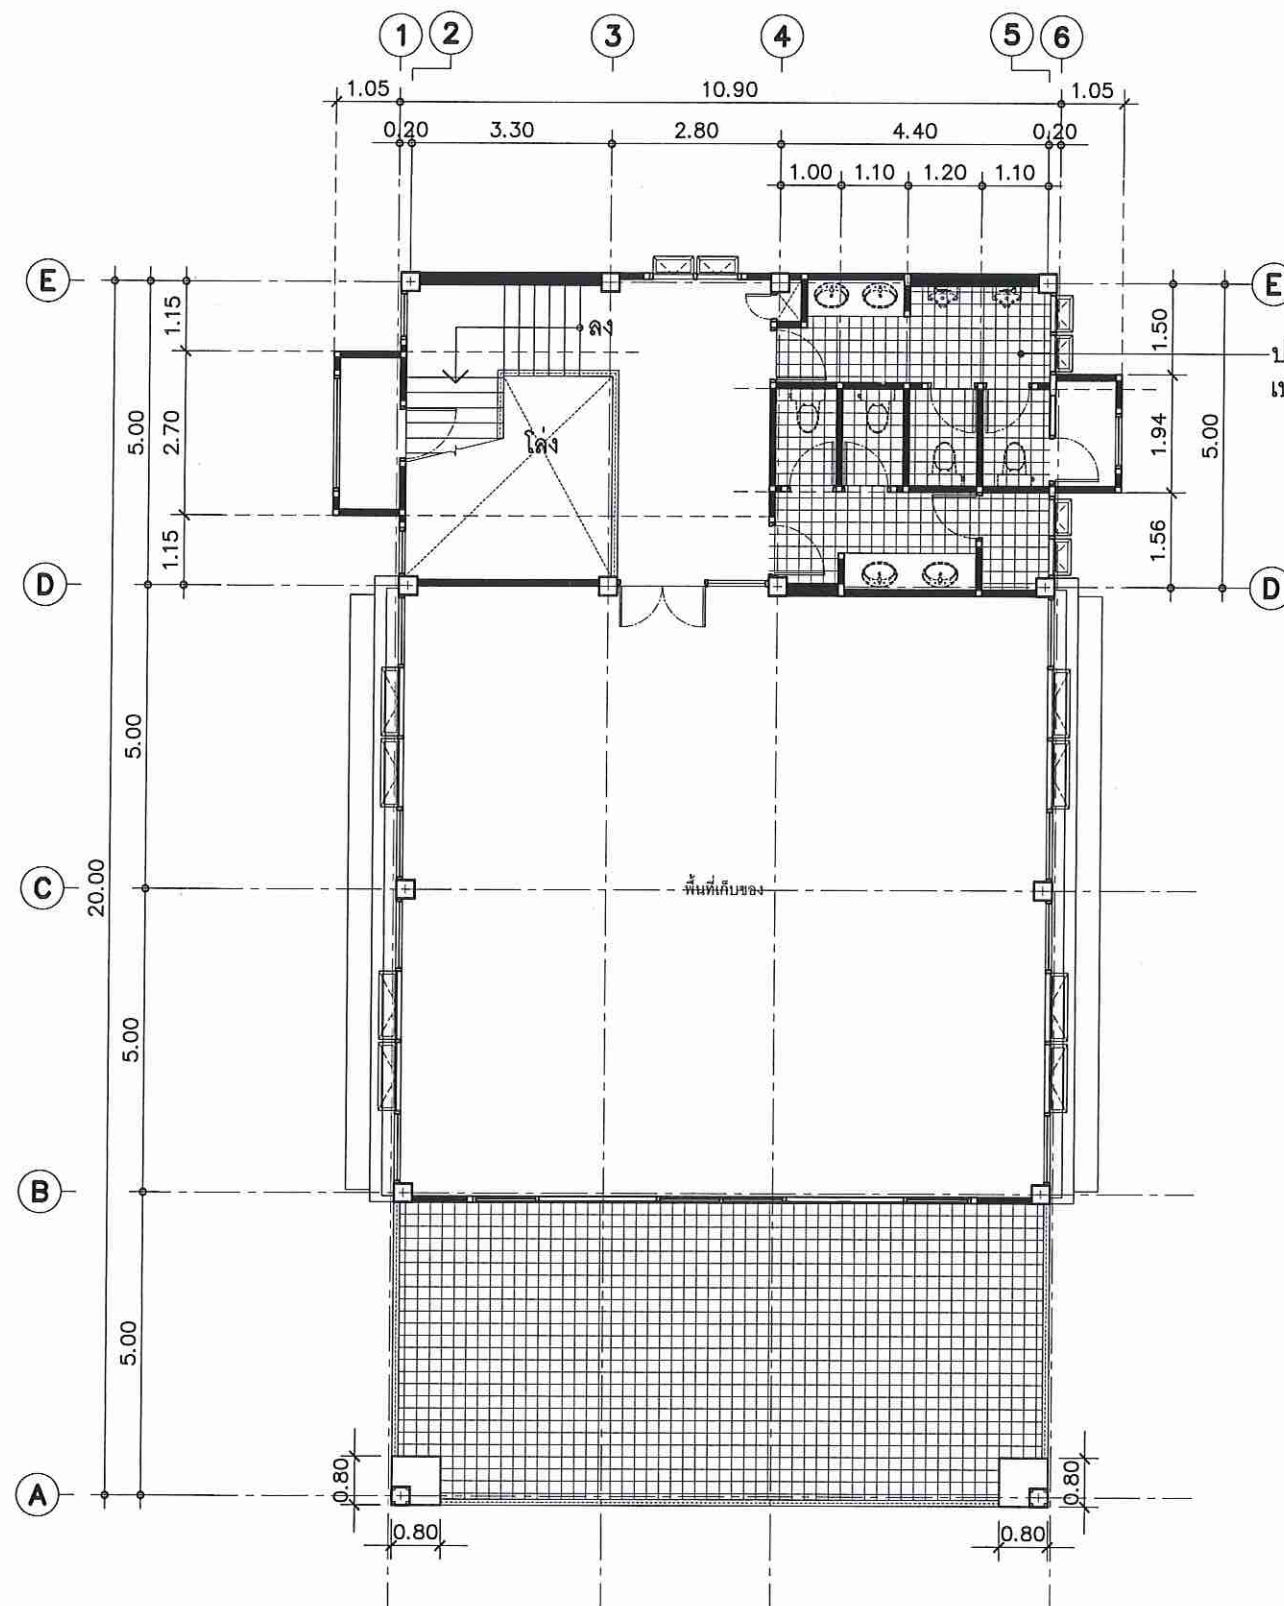

4th LAY-OUT PLAN  
SCALE 1:125



Tel.02-907-1319 Fax.02-907-1318  
WWW.CGroupArchitect.com  
E-Mail : cgroup02@gmail.com



ARCHITECT :  
อำนาจ เหมะบุตกุล - สศก. 1954

STRUCTURE ENGINEER :  
ทัศนะ สิงห์ดีลาวัณย์ สย.560

ELECTRICAL ENGINEER :

SANITARY ENGINEER :

INTERIOR DESIGNER :  
สรรเสริญ ไชยศรี

OWNER : NAME



GHB

PROJECT :  
ธนาคารอาคารสงเคราะห์

LOCATION :  
สาขา สันทราษฎร์

DRAWING TITLE :

DRAWN DATE :  
PRINT DATE : 02/10/2561  
DRAWN BY : C-GROUP ARCHITECT  
JOB NO. GHB

TOTAL :  
DWG. NO.

ID-2-11

COPYRIGHT C-GROUP ARCHITECT AND  
CONSULTANT CO., LTD. CO., LTD 2003