

ตารางแสดงวงเงินงบประมาณที่ได้รับจัดสรรและราคากลางในงานจ้างก่อสร้าง

๑. ชื่อโครงการ งานปรับปรุงและตกแต่งภายใน ศูนย์วิเคราะห์สินเชื่อ(Data Analytic and Data Entry Center : DEC) สุราษฎร์ธานี.บริเวณชั้น 4 อาคารอาคารสงเคราะห์ สาขาสุราษฎร์ธานี /หน่วยงานเจ้าของโครงการ ฝ่ายสาขาภาคใต้และภาคตะวันตก

๒. วงเงินงบประมาณที่ได้รับจัดสรร ๔,๙๐๐,๐๐๐.๐๐ บาท

๓. ลักษณะงาน

โดยสังเขป งานตกแต่งภายในและระบบประกอบอาคาร มีพื้นที่ใช้สอยรวม ๓๒๕ ตารางเมตร

๔. ราคากลางคำนวณ ณ. วันที่.....เป็นเงิน ๔,๐๙๖,๐๐๐.๐๐ บาท

๕. บัญชีประมาณราคากลาง

๕.๑ บัญชีแสดงปริมาณวัสดุและราคากลางงานก่อสร้าง.ปร.๔,ปร.๕,ปร.๖

๕.๒ แบบงานปรับปรุงพื้นที่ทำงานฝ่ายประเมินราคาหลักทรัพย์ ชั้น ๔ อาคาร ๑
อาคารอาคารสงเคราะห์ สำนักงานใหญ่

๖. รายชื่อคณะกรรมการกำหนดราคากลาง


๖.๑ นายวสันต์ เหล่าเรืองวัฒน์ ตำแหน่ง วิศวกรอาวุโส ลงชื่อ.....

๖.๒ นายสิงหา อุษยากุล ตำแหน่ง วิศวกรอาวุโส ลงชื่อ.....

๖.๓ นายทวีศักดิ์ ศรีวิภาสสิทธิ์ ตำแหน่ง สถาปนิก ลงชื่อ.....

๖.๔ นายชวนนทร์ ชนะคุณ ตำแหน่ง ลูกจ้างธนาคาร ลงชื่อ.....

๖.๕ นายอนุรักษ นุ่มะลิจันทร์ ตำแหน่ง ช่างอาวุโส ลงชื่อ.....

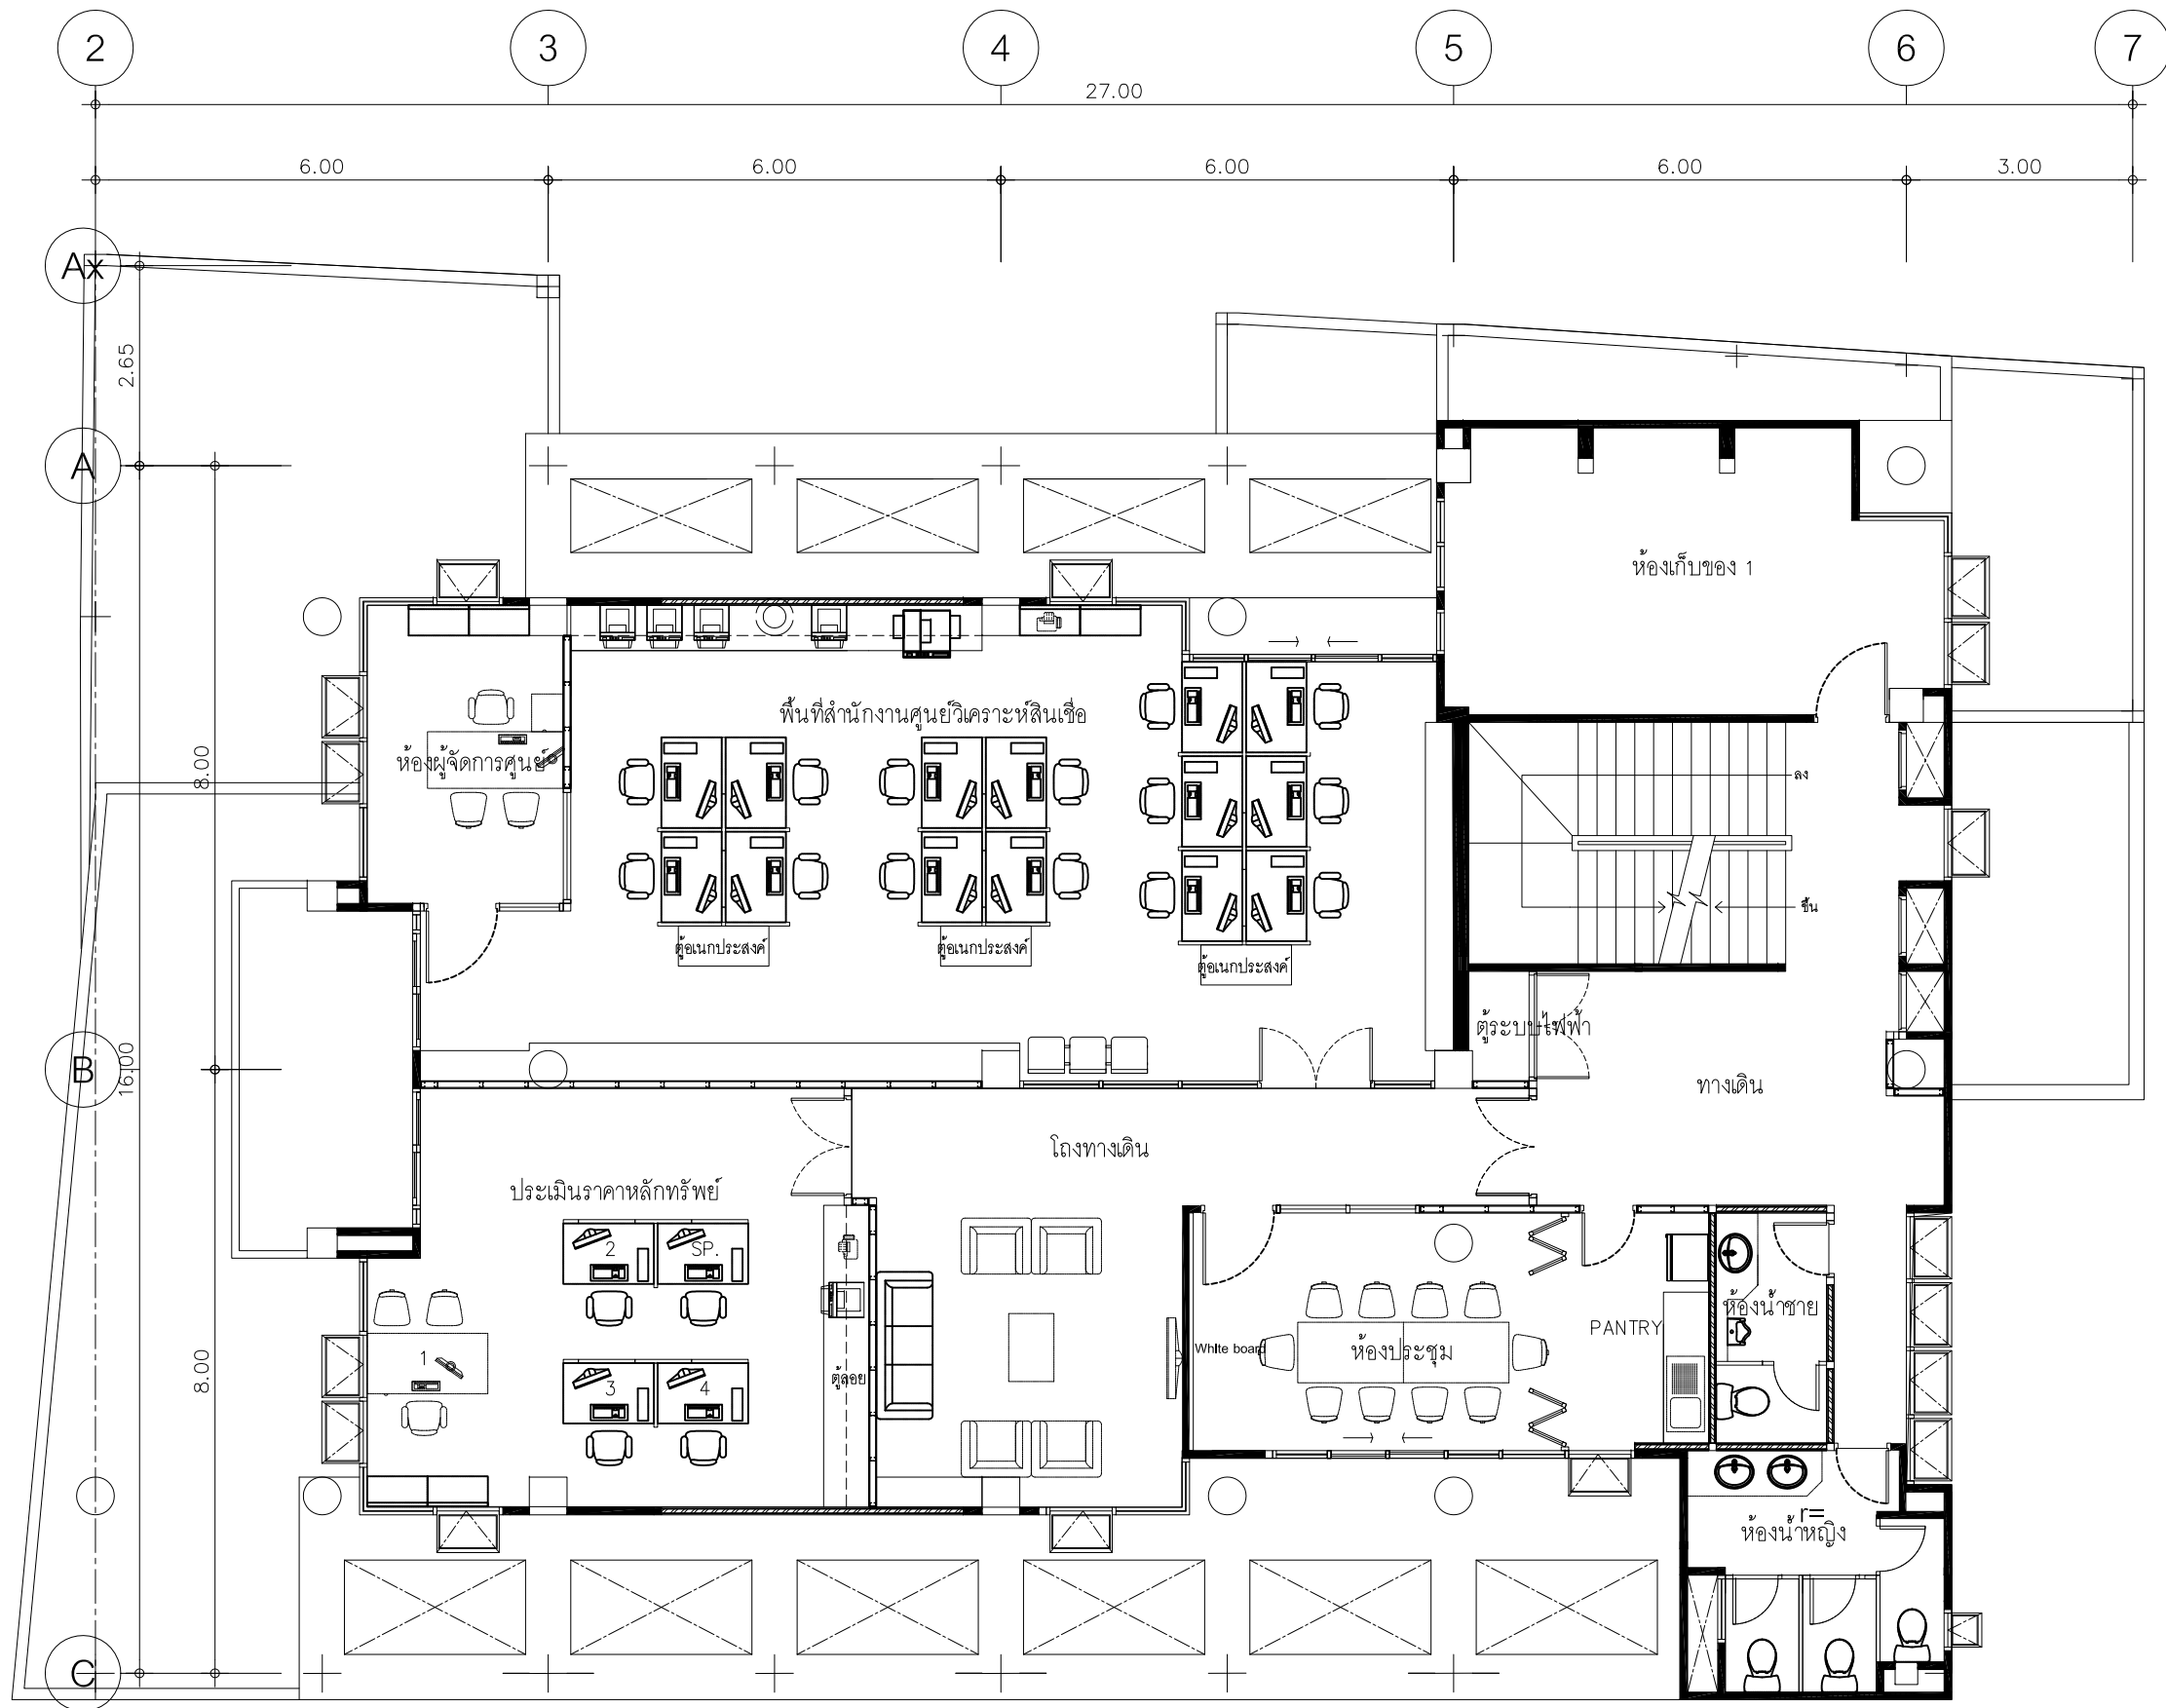

FURNITURE LAY-OUT
4 rd FLOOR PLAN

SCALE 1:100



ธนาคารอาคารสงเคราะห์

สำนักงานใหญ่ อาคาร ๒ ชั้น ๔
ฝ่ายบริหารสำนักงานและกิจการสาขา
ส่วนก่อสร้างและบำรุงรักษา
เลขที่ ๖๓ ถนนพระราม ๕ ห้วยขวาง
กรุงเทพ ๑๐๓๑๐
โทรศัพท์ : (๐๒) ๒๐๒ ๑๕๒๑-๓๐
โทรสาร : (๐๒) ๖๔๓ ๑๒๔๔
www.ghb.co.th

ชื่อโครงการ

ศูนย์วิเคราะห์สินเชื่อ DEC
สุราษฎร์ธานี

ผู้ตรวจและรับรองแบบ
สถาปนิก
นายศุภเดช คงตั้งสมบูรณ์
วิศวกรโยธา
นายสิงหา อุษยากุล
วิศวกรไฟฟ้า
นายกิตตินันท์ กิตา

แบบแสดง

FURNITURE PLAN
4 rd FLOOR PLAN

มาตราส่วน 1:100

ผู้ออกแบบและเขียนแบบ
งานสถาปัตยกรรม
นายวรพล เจริญทัศน์
งานระบบประกอบอาคาร
นายชานนทร์ ชนะคุณ

แก้ไขแบบ

ครั้งที่	แบบแสดง/รายละเอียด	วันที่

แผ่นที่	จำนวนแบบ/แผ่น

ให้ใช้คำตัวเลขที่กำหนดไว้เท่านั้น ห้ามวัดจากแบบ