



soa
G H BANK

ธนาคาร
อาคารสงเคราะห์
Government
Housing Bank

สำนักงานใหญ่
63 ถนนพหลโยธิน 9 แขวง
ถนนพหลโยธิน 10310
โทรศัพท์ 0 2645 9000
โทรสาร 0 2645 9001

Head Office
63 Rama IX Rd., Huaykwang,
Bangkok 10310 Thailand
T +66 (0) 2645 9000
F +66 (0) 2645 9001

ประกาศธนาคารอาคารสงเคราะห์

เรื่อง เผยแพร่ร่างประกาศและร่างเอกสารประกวดราคาจ้างปรับปรุงพื้นที่ทำงาน ฝ่ายโครงการสารสนเทศ และฝ่ายพัฒนาระบบสารสนเทศ บริเวณชั้น 5 อาคาร 2 ธนาคารอาคารสงเคราะห์ สำนักงานใหญ่ ด้วยวิธีประกวดราคาอิเล็กทรอนิกส์ (e-bidding)

ด้วย ธนาคารอาคารสงเคราะห์มีความประสงค์จะประกวดราคาจ้างปรับปรุงพื้นที่ทำงาน ฝ่ายโครงการสารสนเทศและฝ่ายพัฒนาระบบสารสนเทศ บริเวณชั้น 5 อาคาร 2 ธนาคารอาคารสงเคราะห์ สำนักงานใหญ่ ด้วยวิธีประกวดราคาอิเล็กทรอนิกส์ (e-bidding)

ดังนั้น เพื่อให้สาธารณชนได้เสนอแนะ วิจารณ์ หรือมีความเห็นเกี่ยวกับการประกวดราคา ดังกล่าว ธนาคารอาคารสงเคราะห์จึงเผยแพร่ร่างประกาศและร่างเอกสารประกวดราคาที่จะใช้ดำเนินการประกวดราคาก่อนนี้มาให้ได้ทราบโดยทั่วกัน ดังมีรายละเอียดตามเอกสารแนบท้ายประกาศนี้

ทั้งนี้ ในการประกาศเผยแพร่ร่างประกาศและร่างเอกสารประกวดราคาก่อนนี้ หากผู้ใด มีข้อเสนอแนะ วิจารณ์ หรือมีความเห็นเป็นประการใดโปรดแจ้งเป็นลายลักษณ์อักษรมายัง ส่วนจัดหาทั่วไป ฝ่ายจัดหาและการพัสดุ ชั้น 4 อาคาร 2 โทรศัพท์ 0-2202-1422 และ 0-2202-1429 (e-mail : PD-GP@ghb.co.th หรือ nattawuti.k@ghb.co.th) โทรสาร 0-2643-1272 โดยเปิดเผยตัวภายใน 3 วัน นับแต่วันที่ได้รับแจ้งการเผยแพร่

ประกาศ ณ วันที่ 2 ตุลาคม 2561

(นายชาญชัย บุญญาวรกุล)

ผู้อำนวยการฝ่ายจัดหาและการพัสดุ

ประกาศธนาคารอาคารสงเคราะห์

เรื่อง ประกวดราคาจ้างปรับปรุงพื้นที่ทำงาน ฝ่ายโครงการสารสนเทศและฝ่ายพัฒนาระบบสารสนเทศ
บริเวณชั้น ๕ อาคาร ๒ ธนาคารอาคารสงเคราะห์ สำนักงานใหญ่ ด้วยวิธีประกวดราคาอิเล็กทรอนิกส์
(e-bidding)

ธนาคารอาคารสงเคราะห์ มีความประสงค์จะ ประกวดราคาจ้างปรับปรุงพื้นที่ทำงาน ฝ่ายโครงการ
สารสนเทศและฝ่ายพัฒนาระบบสารสนเทศ บริเวณชั้น ๕ อาคาร ๒ ธนาคารอาคารสงเคราะห์ สำนักงานใหญ่ ด้วยวิธี
ประกวดราคาอิเล็กทรอนิกส์ (e-bidding) ราคาของงานจ้างในการประกวดราคานี้เป็นเงินทั้งสิ้น
๑๓,๓๔๘,๐๐๐.๐๐ บาท (สิบสามล้านสามแสนสี่หมื่นแปดพันบาทถ้วน)

ผู้ยื่นข้อเสนอจะต้องมีคุณสมบัติ ดังต่อไปนี้

๑. มีความสามารถตามกฎหมาย

๒. ไม่เป็นบุคคลล้มละลาย

๓. ไม่อยู่ระหว่างเลิกกิจการ

๔. ไม่เป็นบุคคลซึ่งอยู่ระหว่างถูกระงับการยื่นข้อเสนอหรือทำสัญญากับหน่วยงานของรัฐไว้ชั่วคราว
เนื่องจากเป็นผู้ที่ไม่ผ่านเกณฑ์การประเมินผลการปฏิบัติงานของผู้ประกอบการตามระเบียบที่รัฐมนตรีว่าการกระทรวง
การคลังกำหนดตามที่ประกาศเผยแพร่ในระบบเครือข่ายสารสนเทศของกรมบัญชีกลาง

๕. ไม่เป็นบุคคลซึ่งถูกระงับชื่อไว้ในบัญชีรายชื่อผู้ทำงานและได้แจ้งเวียนชื่อให้เป็นผู้ทำงานของหน่วยงาน
ของรัฐในระบบเครือข่ายสารสนเทศของกรมบัญชีกลาง ซึ่งรวมถึงนิติบุคคลที่ผู้ทำงานเป็นหุ้นส่วนผู้จัดการ กรรมการ-
ผู้จัดการ ผู้บริหาร ผู้มีอำนาจในการดำเนินงานในกิจการของนิติบุคคลนั้นด้วย

๖. มีคุณสมบัติและไม่มีลักษณะต้องห้ามตามที่คณะกรรมการนโยบายการจัดซื้อจัดจ้างและการบริหาร
พัสดุภาครัฐกำหนดในราชกิจจานุเบกษา

๗. เป็นนิติบุคคลผู้มีอาชีพรับจ้างงานที่ประกวดราคาอิเล็กทรอนิกส์ดังกล่าว

๘. ไม่เป็นผู้มีผลประโยชน์ร่วมกันกับผู้ยื่นข้อเสนอรายอื่นที่เข้ายื่นข้อเสนอให้แก่ธนาคาร
อาคารสงเคราะห์ ณ วันประกาศประกวดราคาอิเล็กทรอนิกส์ หรือไม่เป็นผู้กระทำการอันเป็นการขัดขวางการแข่งขัน
ราคาอย่างเป็นธรรม ในการประกวดราคาอิเล็กทรอนิกส์ครั้งนี้

๙. ไม่เป็นผู้ได้รับเอกสิทธิ์หรือความคุ้มกัน ซึ่งอาจปฏิเสธไม่ยอมขึ้นศาลไทย เว้นแต่ รัฐบาลของผู้ยื่น
ข้อเสนอได้มีคำสั่งให้สละเอกสิทธิ์และความคุ้มกันเช่นนั้น

๑๐. ผู้ยื่นข้อเสนอต้องลงทะเบียนในระบบจัดซื้อจัดจ้างภาครัฐด้วยอิเล็กทรอนิกส์ (Electronic
Government Procurement : e - GP) ของกรมบัญชีกลาง

๑๑. ผู้ยื่นข้อเสนอซึ่งได้รับคัดเลือกเป็นคู่สัญญาต้องลงทะเบียนในระบบจัดซื้อจัดจ้างภาครัฐ
ด้วยอิเล็กทรอนิกส์ (Electronic Government Procurement : e - GP) ของกรมบัญชีกลาง ตามที่คณะกรรมการ
ป.ป.ช. กำหนด

๑๒. ผู้ยื่นข้อเสนอต้องไม่อยู่ในฐานะเป็นผู้ไม่แสดงบัญชีรายรับรายจ่ายหรือแสดงบัญชีรายรับรายจ่าย ไม่ถูกต้องครบถ้วนในสาระสำคัญ ตามที่คณะกรรมการ ป.ป.ช. กำหนด

๑๓. ผู้ยื่นข้อเสนอซึ่งได้รับคัดเลือกเป็นคู่สัญญาต้องรับและจ่ายเงินผ่านบัญชีธนาคาร เว้นแต่การจ่ายเงินแต่ละครั้งซึ่งมีมูลค่าไม่เกินสามหมื่นบาทคู่สัญญาอาจจ่ายเป็นเงินสดก็ได้ ตามที่คณะกรรมการ ป.ป.ช. กำหนด

๑๔. ผู้ยื่นข้อเสนอต้องมีผลงานปรับปรุงตกแต่งภายในและงานระบบประกอบอาคาร กับ ธนาคารพาณิชย์หรือธนาคารของรัฐ หรือสถาบันการเงิน โดยนับถึงวันที่ยื่นซองมีระยะเวลาไม่เกิน ๔ ปี อย่างน้อย ๑ สัญญา โดยแต่ละสัญญาต้องมีวงเงินไม่น้อยกว่า ๖,๐๐๐,๐๐๐.- บาท ต้องเป็นผลงานสัญญาเดี่ยว (ราคาตามสัญญาไม่รวมค่า k) และเป็นผลงานที่เป็นคู่สัญญาโดยตรงกับส่วนราชการ หน่วยงานตามกฎหมายว่าด้วยระเบียบบริหารราชการส่วนท้องถิ่น หน่วยงานอื่นซึ่งมีกฎหมายบัญญัติให้มีฐานะเป็นราชการบริหารส่วนท้องถิ่น รัฐวิสาหกิจ หรือหน่วยงานเอกชนที่ธนาคารเชื่อถือ ไม่ใช่ผลงานอันเกิดจากรับจ้างช่วง

ผู้ยื่นข้อเสนอต้องยื่นข้อเสนอและเสนอราคาทางระบบจัดซื้อจัดจ้างภาครัฐด้วยอิเล็กทรอนิกส์ ในวันที่ ระหว่างเวลา น. ถึง น.

ผู้สนใจสามารถขอซื้อเอกสารประกวดราคาด้วยอิเล็กทรอนิกส์ ในราคาชุดละ ๑,๐๐๐.๐๐ บาท ผ่านทางระบบจัดซื้อจัดจ้างภาครัฐด้วยอิเล็กทรอนิกส์และชำระเงินผ่านทางธนาคาร ตั้งแต่วันที่ ถึงวันที่ โดยดาวน์โหลดเอกสารผ่านทางระบบจัดซื้อจัดจ้างภาครัฐด้วยอิเล็กทรอนิกส์ ได้ภายหลังจากชำระเงินเป็นที่เรียบร้อยแล้วจนถึงก่อนวันเสนอราคา

ผู้สนใจสามารถดูรายละเอียดได้ที่เว็บไซต์ www.ghbank.co.th หรือ www.gprocurement.go.th หรือสอบถามทางโทรศัพท์หมายเลข ๐-๒๒๐๒-๑๔๒๒, ๐-๒๒๐๒-๑๔๒๙ ในวันและเวลาราชการ

ผู้สนใจต้องการทราบรายละเอียดเพิ่มเติมเกี่ยวกับรายละเอียดและขอบเขตของงาน โปรดสอบถามมายังธนาคารอาคารสงเคราะห์ ผ่านทางอีเมล PD-GP@ghb.co.th หรือ nattawuti.k@ghb.co.th หรือช่องทางตามที่กรมบัญชีกลางกำหนดภายในวันที่ โดยธนาคารอาคารสงเคราะห์จะชี้แจงรายละเอียดดังกล่าวผ่านทางเว็บไซต์ www.ghbank.co.th และ www.gprocurement.go.th ในวันที่

ประกาศ ณ วันที่

ตุลาคม พ.ศ. ๒๕๖๑



(นายฉัตรชัย คิริโล)

กรรมการผู้จัดการ

หมายเหตุ ผู้ประกอบการสามารถจัดเตรียมเอกสารประกอบการเสนอราคา (เอกสารส่วนที่ ๑ และเอกสารส่วนที่ ๒) ในระบบ e-GP ได้ตั้งแต่วันที่ซื้อเอกสารจนถึงวันเสนอราคา

ประกาศ ณ วันที่

กันยายน พ.ศ. ๒๕๖๑

เอกสารประกวดราคาจ้างด้วยวิธีประกวดราคาอิเล็กทรอนิกส์ (e-bidding)

เลขที่

การจ้างปรับปรุงพื้นที่ทำงาน ฝ่ายโครงการสารสนเทศและฝ่ายพัฒนาระบบสารสนเทศ บริเวณชั้น ๕ อาคาร ๒

ธนาคารอาคารสงเคราะห์ สำนักงานใหญ่

ตามประกาศ ธนาคารอาคารสงเคราะห์

ลงวันที่ ตุลาคม ๒๕๖๑

ธนาคารอาคารสงเคราะห์ ซึ่งต่อไปนี้จะเรียกว่า "ธนาคาร" มีความประสงค์จะ ประกวดราคาจ้างปรับปรุงพื้นที่ทำงาน ฝ่ายโครงการสารสนเทศและฝ่ายพัฒนาระบบสารสนเทศ บริเวณชั้น ๕ อาคาร ๒ ธนาคารอาคารสงเคราะห์ สำนักงานใหญ่ ด้วยวิธีประกวดราคาอิเล็กทรอนิกส์ (e-bidding) ณ ธนาคารอาคารสงเคราะห์ สำนักงานใหญ่ ชั้น ๕ อาคาร ๒ ตั้งอยู่เลขที่ ๖๓ ถ.พระราม ๙ แขวงห้วยขวาง เขตห้วยขวาง กรุงเทพฯ โดยมีข้อแนะนำและข้อกำหนดดังต่อไปนี้

๑. เอกสารแนบท้ายเอกสารประกวดราคาอิเล็กทรอนิกส์

- ๑.๑ รายละเอียดและขอบเขตของงาน
- ๑.๒ แบบใบเสนอราคาที่กำหนดไว้ในระบบจัดซื้อจัดจ้างภาครัฐด้วยอิเล็กทรอนิกส์
- ๑.๓ สัญญาจ้างทำของ
- ๑.๔ แบบหนังสือค้ำประกัน
 - (๑) หลักประกันการเสนอราคา
 - (๒) หลักประกันสัญญา
 - (๓) หลักประกันการรับเงินค่าจ้างล่วงหน้า
- ๑.๕ บทนิยาม
 - (๑) ผู้ที่มีผลประโยชน์ร่วมกัน
 - (๒) การขัดขวางการแข่งขันอย่างเป็นธรรม
- ๑.๖ แบบบัญชีเอกสารที่กำหนดไว้ในระบบจัดซื้อจัดจ้างภาครัฐด้วยอิเล็กทรอนิกส์
 - (๑) บัญชีเอกสารส่วนที่ ๑
 - (๒) บัญชีเอกสารส่วนที่ ๒

๒. คุณสมบัติของผู้ยื่นข้อเสนอ

- ๒.๑ มีความสามารถตามกฎหมาย
- ๒.๒ ไม่เป็นบุคคลล้มละลาย
- ๒.๓ ไม่อยู่ระหว่างเลิกกิจการ
- ๒.๔ ไม่เป็นบุคคลซึ่งอยู่ระหว่างถูกระงับการยื่นข้อเสนอหรือทำสัญญากับหน่วยงานของรัฐไว้ชั่วคราว

เนื่องจากเป็นผู้ที่ไม่ผ่านเกณฑ์การประเมินผลการปฏิบัติงานของผู้ประกอบการตามระเบียบที่รัฐมนตรีว่าการกระทรวงการคลังกำหนดตามที่ประกาศเผยแพร่ในระบบเครือข่ายสารสนเทศของกรมบัญชีกลาง

๒.๕ ไม่เป็นบุคคลซึ่งถูกระงับชื่อไว้ในบัญชีรายชื่อผู้ทำงานและได้แจ้งเวียนชื่อให้เป็นผู้ทำงานของหน่วยงานของรัฐในระบบเครือข่ายสารสนเทศของกรมบัญชีกลาง ซึ่งรวมถึงนิติบุคคลที่ผู้ทำงานเป็นหุ้นส่วน

ผู้จัดการ กรรมการผู้จัดการ ผู้บริหาร ผู้มีอำนาจในการดำเนินงานในกิจการของนิติบุคคลนั้นด้วย

๒.๖ มีคุณสมบัติและไม่มีลักษณะต้องห้ามตามที่คณะกรรมการนโยบายการจัดซื้อจัดจ้างและการบริหารพัสดุภาครัฐกำหนดในราชกิจจานุเบกษา

๒.๗ เป็นนิติบุคคลผู้มีอาชีพรับจ้างงานที่ประกวดราคาอิเล็กทรอนิกส์ดังกล่าว

๒.๘ ไม่เป็นผู้มีผลประโยชน์ร่วมกันกับผู้ยื่นข้อเสนอรายอื่นที่เข้ายื่นข้อเสนอให้แก่**ธนาคาร** วันประกาศประกวดราคาอิเล็กทรอนิกส์ หรือไม่เป็นผู้กระทำการอันเป็นการขัดขวางการแข่งขันอย่างเป็นธรรมในการประกวดราคาอิเล็กทรอนิกส์ครั้งนี้

๒.๙ ไม่เป็นผู้ได้รับเอกสิทธิ์หรือความคุ้มกัน ซึ่งอาจปฏิเสธไม่ยอมขึ้นศาลไทยเว้นแต่รัฐบาลของผู้ยื่นข้อเสนอได้มีคำสั่งให้สละเอกสิทธิ์และความคุ้มกันเช่นนั้น

๒.๑๐ ผู้ยื่นข้อเสนอต้องลงทะเบียนในระบบจัดซื้อจัดจ้างภาครัฐด้วยอิเล็กทรอนิกส์ (Electronic Government Procurement: e - GP) ของกรมบัญชีกลาง

๒.๑๑ ผู้ยื่นข้อเสนอซึ่งได้รับคัดเลือกเป็นคู่สัญญาต้องลงทะเบียนในระบบจัดซื้อจัดจ้างภาครัฐด้วยอิเล็กทรอนิกส์ (Electronic Government Procurement : e - GP) ของกรมบัญชีกลาง ตามที่คณะกรรมการ ป.ป.ช. กำหนด

๒.๑๒ ผู้ยื่นข้อเสนอต้องไม่อยู่ในฐานะเป็นผู้ไม่แสดงบัญชีรายรับรายจ่าย หรือแสดงบัญชีรายรับรายจ่ายไม่ถูกต้องครบถ้วนในสาระสำคัญ ตามที่คณะกรรมการ ป.ป.ช. กำหนด

๒.๑๓ ผู้ยื่นข้อเสนอซึ่งได้รับคัดเลือกเป็นคู่สัญญาต้องรับและจ่ายเงินผ่านบัญชีธนาคาร เว้นแต่การจ่ายเงินแต่ละครั้งซึ่งมีมูลค่าไม่เกินสามหมื่นบาทคู่สัญญาอาจจ่ายเป็นเงินสดก็ได้ ตามที่คณะกรรมการ ป.ป.ช. กำหนด

๒.๑๔ ผู้ยื่นข้อเสนอต้องมีผลงานปรับปรุงตกแต่งภายในและงานระบบประกอบอาคาร กับ ธนาคารพาณิชย์หรือธนาคารของรัฐ หรือสถาบันการเงิน โดยนับถึงวันที่ยื่นซองมีระยะเวลาไม่เกิน ๔ ปี อย่างน้อย ๑ สัญญา โดยแต่ละสัญญาต้องมีวงเงินไม่น้อยกว่า ๖,๐๐๐,๐๐๐.- บาท ต้องเป็นผลงานสัญญาเดี่ยว (ราคาตามสัญญาไม่รวมค่า k) และเป็นผลงานที่เป็นคู่สัญญาโดยตรงกับส่วนราชการ หน่วยงานตามกฎหมายว่าด้วยระเบียบบริหารราชการส่วนท้องถิ่น หน่วยงานอื่นซึ่งมีกฎหมายบัญญัติให้มีฐานะเป็นราชการบริหารส่วนท้องถิ่น รัฐวิสาหกิจ หรือ หน่วยงานเอกชนที่ธนาคารเชื่อถือ ไม่ใช่ผลงานอันเกิดจากรับจ้างช่วง โดยต้องเป็นผลงานที่ผู้ยื่นข้อเสนอได้ทำงานแล้วเสร็จตามสัญญาที่ได้มีการส่งมอบงานและตรวจรับเรียบร้อยแล้ว ภายใต้การจ้างสัญญาเดียว มิใช่การจ้างหลาย ๆ ครั้งมารวมกัน โดยต้องแนบเอกสารหลักฐานประกอบเป็นหนังสือรับรองผลงานที่ผู้ว่าจ้างออกให้ หรืออื่นๆที่แสดงว่าผู้ยื่นข้อเสนอทำงานแล้วเสร็จครบถ้วนตามสัญญาและรับรองโดยผู้ว่าจ้าง และต้องแจ้งชื่อองค์กรหรือหน่วยงานที่เคยมีผลงานดังกล่าว พร้อมสถานที่และหมายเลขโทรศัพท์ผู้ติดต่อให้ธนาคารทราบ เพื่อให้สามารถตรวจสอบได้

๓. หลักฐานการยื่นข้อเสนอ

ผู้ยื่นข้อเสนอจะต้องเสนอเอกสารหลักฐานยื่นมาพร้อมกับการเสนอราคาทางระบบจัดซื้อจัดจ้างภาครัฐด้วยอิเล็กทรอนิกส์ โดยแยกเป็น ๒ ส่วน คือ

๓.๑ ส่วนที่ ๑ อย่างน้อยต้องมีเอกสารดังต่อไปนี้

(๑) ในกรณีผู้ยื่นข้อเสนอเป็นนิติบุคคล

(ก) ห้างหุ้นส่วนสามัญหรือห้างหุ้นส่วนจำกัด ให้ยื่นสำเนาหนังสือรับรองการจดทะเบียนนิติบุคคล บัญชีรายชื่อหุ้นส่วนผู้จัดการ ผู้มีอำนาจควบคุม (ถ้ามี) พร้อมทั้งรับรองสำเนาถูกต้อง

(ข) บริษัทจำกัดหรือบริษัทมหาชนจำกัด ให้ยื่นสำเนาหนังสือรับรองการจดทะเบียนนิติบุคคล หนังสือบริคณห์สนธิ บัญชีรายชื่อกรรมการผู้จัดการ ผู้มีอำนาจควบคุม (ถ้ามี) และบัญชีผู้ถือหุ้นรายใหญ่ (ถ้ามี) พร้อมทั้งรับรองสำเนาถูกต้อง

(๒) ในกรณีผู้ยื่นข้อเสนอเป็นบุคคลธรรมดาหรือคณะบุคคลที่มีใช้นิติบุคคล ให้ยื่นสำเนาบัตรประจำตัวประชาชนของผู้ยื่น ข้อเสนอข้อตกลงที่แสดงถึงการเข้าเป็นหุ้นส่วน (ถ้ามี) สำเนาบัตรประจำตัวประชาชนของผู้เป็นหุ้นส่วน หรือสำเนาหนังสือเดินทางของผู้เป็นหุ้นส่วนที่มีได้ถือสัญชาติไทย พร้อมทั้งรับรองสำเนาถูกต้อง

(๓) ในกรณีผู้ยื่นข้อเสนอเป็นผู้ยื่นข้อเสนอร่วมกันในฐานะเป็นผู้ร่วมค้า ให้ยื่นสำเนาสัญญาของการเข้าร่วมค้า และเอกสารตามที่ระบุไว้ใน (๑) หรือ (๒) ของผู้ร่วมค้า แล้วแต่กรณี

(๔) เอกสารเพิ่มเติมอื่นๆ

(๔.๑) หนังสือรับรองผลงานที่ผู้ว่าจ้างออกให้ หรืออื่นๆที่แสดงว่าผู้ยื่นข้อเสนอทำงานแล้วเสร็จครบถ้วนตามสัญญาและรับรองโดยผู้ว่าจ้าง

(๕) บัญชีเอกสารส่วนที่ ๑ ทั้งหมดที่ได้ยื่นพร้อมกับการเสนอราคาทางระบบจัดซื้อจัดจ้างภาครัฐด้วยอิเล็กทรอนิกส์ ตามแบบในข้อ ๑.๖ (๑) โดยไม่ต้องแนบในรูปแบบ PDF File (Portable Document Format)

ทั้งนี้ เมื่อผู้ยื่นข้อเสนอดำเนินการแนบไฟล์เอกสารตามบัญชีเอกสารส่วนที่ ๑ ครบถ้วน ถูกต้องแล้ว ระบบจัดซื้อจัดจ้างภาครัฐด้วยอิเล็กทรอนิกส์จะสร้างบัญชีเอกสารส่วนที่ ๑ ตามแบบในข้อ ๑.๖ (๑) ให้โดยผู้ยื่นข้อเสนอไม่ต้องแนบบัญชีเอกสารส่วนที่ ๑ ดังกล่าวในรูปแบบ PDF File (Portable Document Format)

๓.๒ ส่วนที่ ๒ อย่างน้อยต้องมีเอกสารดังต่อไปนี้

(๑) ในกรณีที่ผู้ยื่นข้อเสนอมอบอำนาจให้บุคคลอื่นกระทำการแทนให้แนบหนังสือมอบอำนาจซึ่งติดอากรแสตมป์ตามกฎหมาย โดยมีหลักฐานแสดงตัวตนของผู้มอบอำนาจและผู้รับมอบอำนาจ ทั้งนี้ หากผู้รับมอบอำนาจเป็นบุคคลธรรมดาต้องเป็นผู้ที่บรรลุนิติภาวะตามกฎหมายแล้วเท่านั้น

(๒) หลักประกันการเสนอราคา ตามข้อ ๕

(๓) เอกสารเพิ่มเติมอื่นๆ

(๓.๑) เอกสารงบการเงินของบริษัทที่รับรองโดยผู้สอบบัญชีรับอนุญาต พร้อมหมายเหตุประกอบการย้อนหลัง ๓ ปี

(๓.๒) หนังสือรับรองว่าไม่มีพนักงานของธนาคารเข้าไปมีส่วนเกี่ยวข้องกับการรับจ้างตามที่ธนาคารจัดจ้างในครั้งนี้

(๓.๓) บัญชีแสดงปริมาณวัสดุ

(๔) บัญชีเอกสารส่วนที่ ๒ ทั้งหมดที่ได้ยื่นพร้อมกับการเสนอราคาทางระบบจัดซื้อจัดจ้างภาครัฐด้วยอิเล็กทรอนิกส์ ตามแบบในข้อ ๑.๖ (๒) โดยไม่ต้องแนบในรูปแบบ PDF File (Portable Document Format)

ทั้งนี้ เมื่อผู้ยื่นข้อเสนอดำเนินการแนบไฟล์เอกสารตามบัญชีเอกสารส่วนที่ ๒ ครบถ้วน ถูกต้องแล้ว ระบบจัดซื้อจัดจ้างภาครัฐด้วยอิเล็กทรอนิกส์จะสร้างบัญชีเอกสารส่วนที่ ๒ ตามแบบในข้อ ๑.๖

(๒) ให้โดยผู้ยื่นข้อเสนอไม่ต้องแนบบัญชีเอกสารส่วนที่ ๒ ดังกล่าวในรูปแบบ PDF File (Portable Document Format)

๔. การเสนอราคา

๔.๑ ผู้ยื่นข้อเสนอต้องยื่นข้อเสนอและเสนอราคาทางระบบจัดซื้อจัดจ้างภาครัฐด้วยอิเล็กทรอนิกส์ตามที่กำหนดไว้ในเอกสารประกวดราคาอิเล็กทรอนิกส์นี้ โดยไม่มีเงื่อนไขใดๆ ทั้งสิ้น และจะต้องกรอกข้อความให้ถูกต้องครบถ้วน พร้อมทั้งหลักฐานแสดงตัวตนและทำการยืนยันตัวตนของผู้ยื่นข้อเสนอโดยไม่ต้องแนบบใบเสนอราคาในรูปแบบ PDF File (Portable Document Format)

๔.๒ ในการเสนอราคาให้เสนอราคาเป็นเงินบาทและเสนอราคาได้เพียงครั้งเดียวและราคาเดียวโดยเสนอราคารวม และหรือราคาต่อหน่วย และหรือต่อรายการ ตามเงื่อนไขที่ระบุไว้ท้ายใบเสนอราคาให้ถูกต้อง ทั้งนี้ ราคารวมที่เสนอจะต้องตรงกันทั้งตัวเลขและตัวหนังสือ ถ้าตัวเลขและตัวหนังสือไม่ตรงกัน ให้ถือตัวหนังสือเป็นสำคัญ โดยคิดราคารวมทั้งสิ้นซึ่งรวมค่าภาษีมูลค่าเพิ่ม ภาษีอากรอื่น และค่าใช้จ่ายอื่นๆ ทั้งปวงไว้แล้ว

ราคาที่เสนอจะต้องเสนอกำหนดยื่นราคาไม่น้อยกว่า ๙๐ วัน ตั้งแต่วันเสนอราคาโดยภายในกำหนดยื่นราคา ผู้ยื่นข้อเสนอต้องรับผิดชอบราคาที่ตนได้เสนอไว้และจะถอนการเสนอราคามีได้

๔.๓ ผู้ยื่นข้อเสนอจะต้องเสนอกำหนดเวลาดำเนินการแล้วเสร็จไม่เกิน ๖๐ วัน นับถัดจากวันลงนามในสัญญาจ้างหรือจากวันที่ได้รับหนังสือแจ้งจาก ธนาคาร ให้เริ่มทำงาน

๔.๔ ก่อนเสนอราคา ผู้ยื่นข้อเสนอควรตรวจสอบร่างสัญญา แบบรูป และรายละเอียด ฯลฯ ให้ถี่ถ้วนและเข้าใจเอกสารประกวดราคาจ้างอิเล็กทรอนิกส์ทั้งหมดเสียก่อนที่จะตกลงยื่นเสนอราคาตามเงื่อนไขในเอกสารประกวดราคาจ้างอิเล็กทรอนิกส์

๔.๕ ผู้ยื่นข้อเสนอต้องยื่นข้อเสนอและเสนอราคาทางระบบจัดซื้อจัดจ้างภาครัฐด้วยอิเล็กทรอนิกส์ ในวันที่ ระหว่างเวลา น. ถึง น. และเวลาในการเสนอราคาให้ถือตามเวลาของระบบจัดซื้อจัดจ้างภาครัฐด้วยอิเล็กทรอนิกส์เป็นเกณฑ์

เมื่อพ้นกำหนดเวลายื่นข้อเสนอและเสนอราคาแล้ว จะไม่รับเอกสารการยื่นข้อเสนอและเสนอราคาใดๆ โดยเด็ดขาด

๔.๖ ผู้ยื่นข้อเสนอต้องจัดทำเอกสารสำหรับใช้ในการเสนอราคาในรูปแบบไฟล์เอกสารประเภท PDF File (Portable Document Format) โดยผู้ยื่นข้อเสนอต้องเป็นผู้รับผิดชอบตรวจสอบความครบถ้วนถูกต้อง และชัดเจนของเอกสาร PDF File ก่อนที่จะยืนยันการเสนอราคา แล้วจึงส่งข้อมูล (Upload) เพื่อเป็นการเสนอราคาให้แก่ธนาคารผ่านทางระบบจัดซื้อจัดจ้างภาครัฐด้วยอิเล็กทรอนิกส์

๔.๗ คณะกรรมการพิจารณาผลการประกวดราคาอิเล็กทรอนิกส์จะดำเนินการตรวจสอบคุณสมบัติของผู้ยื่นข้อเสนอแต่ละรายว่า เป็นผู้ยื่นข้อเสนอที่มีผลประโยชน์ร่วมกันกับผู้ยื่นเสนอรายอื่นตามข้อ ๑.๕ (๑) หรือไม่ หากปรากฏว่าผู้ยื่นเสนอรายใดเป็นผู้ยื่นข้อเสนอที่มีผลประโยชน์ร่วมกันกับผู้ยื่นเสนอรายอื่น คณะกรรมการฯ จะตัดรายชื่อผู้ยื่นข้อเสนอที่มีผลประโยชน์ร่วมกันนั้นออกจากการเป็นผู้ยื่นข้อเสนอ

หากปรากฏต่อคณะกรรมการพิจารณาผลการประกวดราคาอิเล็กทรอนิกส์ว่า ก่อนหรือในขณะที่มีการพิจารณาข้อเสนอ มีผู้ยื่นเสนอรายใดกระทำการอันเป็นการขัดขวางการแข่งขันอย่างเป็นธรรมตามข้อ ๑.๕ (๒) และคณะกรรมการฯ เชื่อว่ามีการกระทำการอันเป็นการขัดขวางการแข่งขันอย่างเป็นธรรม คณะกรรมการฯ จะตัดรายชื่อผู้ยื่นเสนอรายนั้นออกจากการเป็นผู้ยื่นข้อเสนอ และธนาคารจะพิจารณาลงโทษผู้ยื่นเสนอดังกล่าวเป็นผู้ที่งาน

เว้นแต่**ธนาคาร**จะพิจารณาเห็นว่าผู้ยื่นข้อเสนอรายนั้นมิใช่เป็นผู้ริเริ่มให้มีการกระทำความดังกล่าวและได้ให้ความร่วมมือเป็นประโยชน์ต่อการพิจารณาของ**ธนาคาร**

๔.๘ ผู้ยื่นข้อเสนอจะต้องปฏิบัติ ดังนี้

- (๑) ปฏิบัติตามเงื่อนไขที่ระบุไว้ในเอกสารประกวดราคาอิเล็กทรอนิกส์
- (๒) ราคาที่เสนอจะต้องเป็นราคาที่รวมภาษีมูลค่าเพิ่ม และภาษีอื่นๆ (ถ้ามี) รวมค่าใช้
จ่ายทั้งปวงไว้ด้วยแล้ว
- (๓) ผู้ยื่นข้อเสนอจะต้องลงทะเบียนเพื่อเข้าสู่กระบวนการเสนอราคา ตามวัน เวลา ที่
กำหนด
- (๔) ผู้ยื่นข้อเสนอจะถอนการเสนอราคาที่เสนอแล้วไม่ได้
- (๕) ผู้ยื่นข้อเสนอต้องศึกษาและทำความเข้าใจในระบบและวิธีการเสนอราคาด้วยวิธี

ประกวดราคาอิเล็กทรอนิกส์ ของกรมบัญชีกลางที่แสดงไว้ในเว็บไซต์ www.gprocurement.go.th

๕. หลักประกันการเสนอราคา

ผู้ยื่นข้อเสนอต้องวางหลักประกันการเสนอราคาพร้อมกับการเสนอราคาทางระบบการจัดซื้อจัด
จ้างภาครัฐด้วยอิเล็กทรอนิกส์ โดยใช้หลักประกันอย่างหนึ่งอย่างใดดังต่อไปนี้ จำนวน **๗๒๐,๐๐๐.๐๐ บาท (เจ็ดแสน
สองหมื่นบาทถ้วน)**

๕.๑ เช็ครีตราฟท์ที่ธนาคารเซ็นส่งจ่าย ซึ่งเป็นเช็ครีตราฟท์ลงวันที่ที่ใช้เช็ครีตราฟท์
นั้นชำระต่อเจ้าหน้าทีในวันที่ยื่นข้อเสนอ หรือก่อนวันนั้นไม่เกิน ๓ วันทำการ

๕.๒ หนังสือค้ำประกันอิเล็กทรอนิกส์ของธนาคารภายในประเทศตามแบบที่คณะกรรมการ
นโยบายกำหนด

๕.๓ พันธบัตรรัฐบาลไทย

๕.๔ หนังสือค้ำประกันของบริษัทเงินทุนหรือบริษัทเงินทุนหลักทรัพย์ที่ได้รับอนุญาตให้
ประกอบกิจการเงินทุนเพื่อการพาณิชย์และประกอบธุรกิจค้ำประกันตามประกาศของธนาคารแห่งประเทศไทย ตาม
รายชื่อบริษัทเงินทุนที่ธนาคารแห่งประเทศไทยแจ้งเวียนให้ทราบ โดยอนุโลมให้ใช้ตามตัวอย่างหนังสือค้ำประกันของ
ธนาคารที่คณะกรรมการนโยบายกำหนด

กรณีที่ผู้ยื่นข้อเสนอนำเช็ครีตราฟท์ที่ธนาคารส่งจ่ายหรือพันธบัตรรัฐบาลไทยหรือหนังสือค้ำ
ประกันของบริษัทเงินทุนหรือบริษัทเงินทุนหลักทรัพย์ มาวางเป็นหลักประกันการเสนอราคาจะต้องส่งต้นฉบับเอกสาร
ดังกล่าวมาให้**ธนาคาร**ตรวจสอบความถูกต้องในวันที่..... ระหว่าง
เวลา น. ถึง น.

กรณีที่ผู้ยื่นข้อเสนอที่ยื่นข้อเสนอในรูปแบบของ "กิจการร่วมค้า" ประสงค์จะใช้หนังสือค้ำประกัน
อิเล็กทรอนิกส์ของธนาคารในประเทศเป็นหลักประกันการเสนอราคา ให้ระบุชื่อผู้ยื่นข้อเสนอในหนังสือค้ำประกัน
อิเล็กทรอนิกส์ฯ ดังนี้

(๑) กรณีที่กิจการร่วมค้าได้จดทะเบียนเป็นนิติบุคคลใหม่ ให้ระบุชื่อกิจการร่วมค้าดังกล่าว เป็น
ผู้ยื่นข้อเสนอ

(๒) กรณีที่กิจการร่วมค้าไม่ได้จดทะเบียนเป็นนิติบุคคลใหม่ ให้ระบุชื่อผู้เข้าร่วมค้ารายที่สัญญา
ร่วมค้ากำหนดให้เป็นผู้เข้ายื่นข้อเสนอกับหน่วยงานของรัฐเป็นผู้ยื่นข้อเสนอ

ทั้งนี้ "กิจการร่วมค้าที่จดทะเบียนเป็นนิติบุคคลใหม่" หมายความว่า กิจการร่วมค้าที่จดทะเบียน

เป็นนิติบุคคลต่อกรมพัฒนาธุรกิจการค้า กระทรวงพาณิชย์

หลักประกันการเสนอราคาตามข้อนี้ **ธนาคาร**จะคืนให้ผู้ยื่นข้อเสนอหรือผู้ค้าประกันภายใน ๑๕ วัน นับถัดจากวันที่**ธนาคาร**ได้พิจารณาเห็นชอบรายงานผลคัดเลือกผู้ชนะการประกวดราคาเรียบร้อยแล้ว เว้นแต่ผู้ยื่นข้อเสนอรายที่คัดเลือกไว้ซึ่งเสนอราคาต่ำสุดหรือได้คะแนนรวมสูงสุดไม่เกิน ๓ ราย ให้คืนได้ต่อเมื่อได้ทำสัญญาหรือข้อตกลง หรือผู้ยื่นข้อเสนอได้พ้นจากข้อผูกพันแล้ว

การคืนหลักประกันการเสนอราคา ไม่ว่าในกรณีใด ๆ จะคืนให้โดยไม่มีดอกเบี้ย

๖. หลักเกณฑ์และสิทธิในการพิจารณา

๖.๑ ในการพิจารณาผลการยื่นข้อเสนอประกวดราคาอิเล็กทรอนิกส์ครั้งนี้ **ธนาคาร**จะพิจารณาตัดสินโดยใช้หลักเกณฑ์ **ราคา**

๖.๒ การพิจารณาผู้ชนะการยื่นข้อเสนอ

กรณีใช้หลักเกณฑ์ราคาในการพิจารณาผู้ชนะการยื่นข้อเสนอ **ธนาคาร** จะพิจารณาจาก **ราคารวม**

๖.๓ หากผู้ยื่นข้อเสนอรายใดมีคุณสมบัติไม่ถูกต้องตามข้อ ๒ หรือยื่นหลักฐานการยื่นข้อเสนอไม่ถูกต้อง หรือไม่ครบถ้วนตามข้อ ๓ หรือยื่นข้อเสนอไม่ถูกต้องตามข้อ ๔ คณะกรรมการพิจารณาผลการประกวดราคาอิเล็กทรอนิกส์จะไม่รับพิจารณาข้อเสนอของผู้ยื่นข้อเสนอรายนั้น เว้นแต่ ผู้ยื่นข้อเสนอรายใดเสนอเอกสารทางเทคนิคหรือรายละเอียดคุณลักษณะเฉพาะของพัสดุที่จะจ้างไม่ครบถ้วน หรือเสนอรายละเอียดแตกต่างไปจากเงื่อนไขที่**ธนาคาร**กำหนดไว้ในประกาศและเอกสารประกวดราคาอิเล็กทรอนิกส์ ในส่วนที่มีใช้สาระสำคัญและความแตกต่างนั้นไม่มีผลทำให้เกิดการได้เปรียบเสียเปรียบต่อผู้ยื่นข้อเสนอรายอื่น หรือเป็นการผิดพลาดเล็กน้อย คณะกรรมการฯ อาจพิจารณาผ่อนปรนการตัดสินผู้ยื่นข้อเสนอรายนั้น

๖.๔ **ธนาคาร**สงวนสิทธิไม่พิจารณาข้อเสนอของผู้ยื่นข้อเสนอโดยไม่มีการผ่อนผัน ในกรณีดังต่อไปนี้

(๑) ไม่ปรากฏชื่อผู้ยื่นข้อเสนอรายนั้นในบัญชีผู้รับเอกสารประกวดราคาอิเล็กทรอนิกส์ทางระบบจัดซื้อจัดจ้างด้วยอิเล็กทรอนิกส์ หรือบัญชีรายชื่อผู้ซื้อเอกสารประกวดราคาอิเล็กทรอนิกส์ทางระบบการจัดซื้อจัดจ้างด้วยอิเล็กทรอนิกส์ของ**ธนาคาร**

(๒) ไม่กรอกชื่อผู้ยื่นข้อเสนอในการเสนอราคาทางระบบจัดซื้อจัดจ้างด้วยอิเล็กทรอนิกส์

(๓) เสนอรายละเอียดแตกต่างไปจากเงื่อนไขที่กำหนดในเอกสารเอกสารประกวดราคาอิเล็กทรอนิกส์ที่เป็นสาระสำคัญ หรือมีผลทำให้เกิดความได้เปรียบเสียเปรียบแก่ผู้ยื่นข้อเสนอรายอื่น

๖.๕ ในการตัดสินการประกวดราคาอิเล็กทรอนิกส์หรือในการทำสัญญา คณะกรรมการพิจารณาผลการประกวดราคาอิเล็กทรอนิกส์หรือ**ธนาคาร** มีสิทธิให้ผู้ยื่นข้อเสนอชี้แจงข้อเท็จจริงเพิ่มเติมได้ **ธนาคาร**มีสิทธิที่จะไม่รับข้อเสนอ ไม่รับราคา หรือไม่ทำสัญญา หากข้อเท็จจริงดังกล่าวไม่มีความเหมาะสมหรือไม่ถูกต้อง

๖.๖ **ธนาคาร**ทรงไว้ซึ่งสิทธิที่จะไม่รับราคาต่ำสุด หรือราคาหนึ่งราคาใด หรือราคาที่เสนอทั้งหมดก็ได้ และอาจพิจารณาเลือกจ้างในจำนวน หรือขนาด หรือเฉพาะรายการหนึ่งรายการใด หรืออาจจะยกเลิกการประกวดราคาอิเล็กทรอนิกส์โดยไม่พิจารณาจัดจ้างเลยก็ได้ สุดแต่จะพิจารณา ทั้งนี้ เพื่อประโยชน์ของทางราชการเป็นสำคัญ และให้ถือว่าการตัดสินของ**ธนาคาร**เป็นเด็ดขาด ผู้ยื่นข้อเสนอจะเรียกร้องค่าใช้จ่าย หรือค่าเสียหายใด ๆ มิได้ รวมทั้ง**ธนาคาร**จะพิจารณายกเลิกการประกวดราคาอิเล็กทรอนิกส์และลงโทษผู้ยื่นข้อเสนอเป็นผู้ทำงาน ไม่ว่าจะ

เป็นผู้ยื่นข้อเสนอที่ได้รับการคัดเลือกหรือไม่ก็ตาม หากมีเหตุที่เชื่อถือได้ว่าการยื่นข้อเสนอกระทำการโดยไม่สุจริต เช่น การเสนอเอกสารอันเป็นเท็จ หรือใช้ชื่อบุคคลธรรมดา หรือนิติบุคคลอื่นมายื่นข้อเสนอแทน เป็นต้น

ในกรณีที่ผู้ยื่นข้อเสนอรายที่เสนอราคาต่ำสุด เสนอราคาต่ำจนคาดหมายได้ว่าไม่อาจดำเนินงานตามเอกสารประกวดราคาอิเล็กทรอนิกส์ได้ คณะกรรมการพิจารณาผลการประกวดราคาอิเล็กทรอนิกส์หรือ **ธนาคาร** จะให้ผู้ยื่นข้อเสนอนั้นชี้แจงและแสดงหลักฐานที่ทำให้เชื่อได้ว่า ผู้ยื่นข้อเสนอสามารถดำเนินงานตามเอกสารประกวดราคาอิเล็กทรอนิกส์ให้เสร็จสมบูรณ์ หากคำชี้แจงไม่เป็นที่ยอมรับได้ **ธนาคาร** มีสิทธิที่จะไม่รับข้อเสนอหรือไม่รับราคาของผู้ยื่นข้อเสนอรายนั้น ทั้งนี้ ผู้ยื่นข้อเสนอดังกล่าวไม่มีสิทธิเรียกร้องค่าใช้จ่ายหรือค่าเสียหายใดๆ จาก **ธนาคาร**

๖.๗ ก่อนลงนามในสัญญา **ธนาคาร** อาจประกาศยกเลิกการประกวดราคาอิเล็กทรอนิกส์ หากปรากฏว่ามีการกระทำที่เข้าลักษณะผู้ยื่นข้อเสนอที่ชนะการประกวดราคาหรือที่ได้รับการคัดเลือกมีผลประโยชน์ร่วมกัน หรือมีส่วนได้เสียกับผู้ยื่นข้อเสนอรายอื่น หรือขัดขวางการแข่งขันอย่างเป็นธรรม หรือสมยอมกันกับผู้ยื่นข้อเสนอรายอื่น หรือเจ้าหน้าที่ในการเสนอราคา หรือสื่อว่ากระทำการทุจริตอื่นใดในการเสนอราคา

๗. การทำสัญญาจ้าง

ผู้ชนะการประกวดราคาอิเล็กทรอนิกส์จะต้องทำสัญญาจ้างตามแบบสัญญา ดังระบุในข้อ ๑.๓ หรือทำข้อตกลงเป็นหนังสือกับ **ธนาคาร** ภายใน ๗ วัน นับถัดจากวันที่ได้รับแจ้ง และจะต้องวางหลักประกันสัญญาเป็นจำนวนเงินเท่ากับร้อยละ ๕ ของราคาค่าจ้างที่ประกวดราคาอิเล็กทรอนิกส์ได้ ให้ **ธนาคาร** ยึดถือไว้ในขณะทำสัญญา โดยใช้หลักประกันอย่างหนึ่งอย่างใดดังต่อไปนี้

๗.๑ เงินสด

๗.๒ เช็ครีหรือตราพท์ที่ธนาคารสั่งจ่ายให้แก่ **ธนาคาร** โดยเป็นเช็คลงวันที่ทำสัญญา หรือก่อนหน้านั้น ไม่เกิน ๓ วัน ทำการของทางราชการ

๗.๓ หนังสือค้ำประกันของธนาคารภายในประเทศ ตามแบบหนังสือค้ำประกัน ดังระบุในข้อ ๑.๔ (๒) หรือจะเป็นหนังสือค้ำประกันอิเล็กทรอนิกส์ตามวิธีการที่กรมบัญชีกลางกำหนด

๗.๔ หนังสือค้ำประกันของบริษัทเงินทุน หรือบริษัทเงินทุนหลักทรัพย์ที่ได้รับอนุญาตให้ประกอบกิจการเงินทุนเพื่อการพาณิชย์และประกอบธุรกิจค้ำประกัน ตามประกาศของธนาคารแห่งประเทศไทย ตามรายชื่อบริษัทเงินทุนที่ธนาคารแห่งประเทศไทยแจ้งเวียนให้ทราบ โดยอนุโลมให้ใช้ตามตัวอย่างหนังสือค้ำประกันของธนาคารที่คณะกรรมการนโยบายกำหนด ดังระบุในข้อ ๑.๔ (๒)

๗.๕ พันธบัตรรัฐบาลไทย

หลักประกันนี้จะคืนให้ โดยไม่มีดอกเบี้ยภายใน ๑๕ วันนับถัดจากวันที่ผู้ชนะการประกวดราคาอิเล็กทรอนิกส์ (ผู้รับจ้าง) พ้นจากข้อผูกพันตามสัญญาจ้างแล้ว

หลักประกันนี้จะคืนให้ โดยไม่มีดอกเบี้ย ตามอัตราส่วนของงานจ้างซึ่ง **ธนาคาร** ได้รับมอบไว้แล้ว

๘. ค่าจ้างและการจ่ายเงิน

ธนาคาร จะจ่ายค่าจ้างซึ่งได้รวมภาษีมูลค่าเพิ่ม ตลอดจนภาษีอื่น ๆ และค่าใช้จ่ายทั้งปวงแล้ว โดยถือราคาเหมารวมเป็นเกณฑ์ และกำหนดการจ่ายเงินเป็น จำนวน ๓ งวด ดังนี้

งวดที่ ๑ เป็นจำนวนเงินในอัตราร้อยละ ๕๐ ของค่าจ้าง เมื่อผู้รับจ้างได้ปฏิบัติงาน เมื่อผู้รับจ้างได้ปฏิบัติงานปรับปรุงและตกแต่งภายในแล้วเสร็จ ในอัตราร้อยละ ๕๕ ของค่าจ้าง ให้แล้วเสร็จภายใน ๓๐ วัน

งวดที่ ๒ เป็นจำนวนเงินในอัตราร้อยละ ๔๐ ของค่าจ้าง เมื่อผู้รับจ้างได้ปฏิบัติงาน เมื่อผู้รับจ้าง

ได้ปฏิบัติงานปรับปรุงและตกแต่งภายในแล้วเสร็จ ในอัตราร้อยละ ๑๐๐ ของค่าจ้าง ให้แล้วเสร็จภายใน ๕๐ วัน

งวดสุดท้าย เป็นจำนวนเงินในอัตราร้อยละ ๑๐ ของค่าจ้าง เมื่อผู้รับจ้างได้ปฏิบัติงานทั้งหมดให้แล้วเสร็จเรียบร้อยตามสัญญา หรือข้อตกลงจ้างเป็นหนังสือ หรือข้อตกลงจ้างเป็นหนังสือ และ**ธนาคาร** ได้ตรวจรับมอบงานจ้าง

๙. อัตราค่าปรับ

ค่าปรับตามแบบสัญญาจ้างแนบท้ายเอกสารประกวดราคาอิเล็กทรอนิกส์นี้ หรือข้อตกลงจ้างเป็นหนังสือจะกำหนด ดังนี้

๙.๑ กรณีที่ผู้รับจ้างนำงานที่รับจ้างไปจ้างช่วงให้ผู้อื่นทำอีกทอดหนึ่งโดยไม่ได้รับอนุญาตจาก**ธนาคาร** จะกำหนดค่าปรับสำหรับการฝ่าฝืนดังกล่าวเป็นจำนวนร้อยละ ๑๐.๐๐ ของวงเงินของงานจ้างช่วงนั้น

๙.๒ กรณีที่ผู้รับจ้างปฏิบัติผิดสัญญาจ้างนอกเหนือจากข้อ ๙.๑ จะกำหนดค่าปรับเป็นรายวันในอัตราร้อยละ ๐.๑๐ ของราคาค่าจ้าง

๑๐. การรับประกันความชำรุดบกพร่อง

ผู้ชนะการประกวดราคาอิเล็กทรอนิกส์ซึ่งได้ทำข้อตกลงเป็นหนังสือ หรือทำสัญญาจ้าง ตามแบบดังระบุในข้อ ๑.๓ แล้วแต่กรณี จะต้องรับประกันความชำรุดบกพร่องของงานจ้างที่เกิดขึ้นภายในระยะเวลาไม่น้อยกว่า ๒ ปี นับถัดจากวันที่**ธนาคาร**ได้รับมอบงาน โดยผู้รับจ้างต้องจัดการซ่อมแซมแก้ไขให้ใช้งานได้ดังเดิมภายใน ๗ วัน นับถัดจากวันที่ได้รับแจ้งความชำรุดบกพร่อง

๑๑. การจ่ายเงินล่วงหน้า

ผู้ยื่นข้อเสนอมีสิทธิเสนอขอรับเงินล่วงหน้า ในอัตราไม่เกินร้อยละ ๑๕ ของราคาค่าจ้างทั้งหมด แต่ทั้งนี้จะต้องส่งมอบหลักประกันเงินล่วงหน้า เป็นพันธบัตรรัฐบาลไทย หรือหนังสือค้ำประกันหรือหนังสือค้ำประกันอิเล็กทรอนิกส์ของธนาคารในประเทศตามแบบดังระบุในข้อ ๑.๔ (๓) ให้แก่**ธนาคาร**ก่อนการรับเงินล่วงหน้า

๑๒. ข้อสงวนสิทธิในการยื่นข้อเสนอและอื่น ๆ

๑๒.๑ เงินค่าจ้างสำหรับงานจ้างครั้งนี้ ได้มาจากเงินงบประมาณประจำปี พ.ศ. ๒๕๖๒

การลงนามในสัญญาจะกระทำต่อเมื่อ **ธนาคาร**ได้รับอนุมัติเงินค่าจ้างจาก**เงินงบประมาณประจำปี พ.ศ. ๒๕๖๒** แล้วเท่านั้น

๑๒.๒ เมื่อ**ธนาคาร**ได้คัดเลือกผู้ยื่นข้อเสนอรายใด ให้เป็นผู้รับจ้าง และได้ตกลงจ้างตามประกวดราคาอิเล็กทรอนิกส์แล้ว ถ้าผู้รับจ้างจะต้องส่งหรือนำสิ่งของมาเพื่องานจ้างดังกล่าวเข้ามาจากต่างประเทศ และของนั้นต้องนำเข้าโดยทางเรือในเส้นทางที่มีเรือไทยเดินอยู่ และสามารถให้บริการรับขนได้ตามที่รัฐมนตรีว่าการกระทรวงคมนาคมประกาศกำหนด ผู้ยื่นข้อเสนอซึ่งเป็นผู้รับจ้างจะต้องปฏิบัติตามกฎหมายว่าด้วยการส่งเสริมการพาณิชย์นาวี ดังนี้

(๑) แจ้งการส่งหรือนำสิ่งของดังกล่าวเข้ามาจากต่างประเทศ ต่อกรมเจ้าท่า ภายใน ๗ วัน นับตั้งแต่วันที่ผู้รับจ้างส่งหรือซื้อของจากต่างประเทศ เว้นแต่เป็นของที่รัฐมนตรีว่าการกระทรวงคมนาคมประกาศยกเว้นให้บรรทุกโดยเรืออื่นได้

(๒) จัดการให้สิ่งของดังกล่าวบรรทุกโดยเรือไทย หรือเรือที่มีสิทธิเช่นเดียวกับเรือไทย จากต่างประเทศมายังประเทศไทย เว้นแต่จะได้รับอนุญาตจากกรมเจ้าท่า ให้บรรทุกสิ่งของนั้น โดยเรืออื่นที่มีใช่เรือไทย ซึ่งจะต้องได้รับอนุญาตเช่นนั้นก่อนบรรทุกของลงเรืออื่น หรือเป็นของที่รัฐมนตรีว่าการกระทรวงคมนาคมประกาศยกเว้นให้บรรทุกโดยเรืออื่น

(๓) ในกรณีที่ไม่นับปฏิบัติตาม (๑) หรือ (๒) ผู้รับจ้างจะต้องรับผิดชอบการปฏิบัติตามกฎหมายว่าด้วยการส่งเสริมการพาณิชย์

๑๒.๓ ผู้ยื่นข้อเสนอซึ่ง**ธนาคาร**ได้คัดเลือกแล้ว ไม่ไปทำสัญญา หรือข้อตกลงภายในเวลาที่ทางราชการกำหนดดังระบุไว้ในข้อ ๗ **ธนาคาร**จะริบหลักประกันการยื่นข้อเสนอ หรือเรียกธำนาจจากผู้ออกหนังสือค้ำประกันการยื่นข้อเสนอทันที และอาจพิจารณาเรียกหรือให้ชดใช้ความเสียหายอื่น (ถ้ามี) รวมทั้งจะพิจารณาให้เป็นผู้ทำงานตามระเบียบกระทรวงการคลังว่าด้วยการจัดซื้อจัดจ้างและการบริหารพัสดุภาครัฐ

๑๒.๔ **ธนาคาร**สงวนสิทธิ์ที่จะแก้ไขเพิ่มเติมเงื่อนไข หรือข้อกำหนดในแบบสัญญาให้เป็นไปตามความเห็นของสำนักงานอัยการสูงสุด (ถ้ามี)

๑๒.๕ ในกรณีที่เอกสารแนบท้ายเอกสารประกวดราคาอิเล็กทรอนิกส์ มีความขัดหรือแย้งกัน ผู้ยื่นข้อเสนอจะต้องปฏิบัติตามคำวินิจฉัยของ**ธนาคาร** คำวินิจฉัยดังกล่าวให้ถือเป็นที่สุด และผู้ยื่นข้อเสนอไม่มีสิทธิเรียกร้องค่าใช้จ่าใดๆ เพิ่มเติม

๑๒.๖ **ธนาคาร** อาจประกาศยกเลิกการจัดจ้างในกรณีต่อไปนี้ได้ โดยที่ผู้ยื่นข้อเสนอจะเรียกร้องค่าเสียหายใดๆ จาก**ธนาคาร**ไม่ได้

(๑) ไม่ได้รับการจัดสรรเงินที่จะใช้ในการจัดจ้างหรือได้รับจัดสรรแต่ไม่เพียงพอที่จะทำการจัดจ้างครั้งนี้ต่อไป

(๒) มีการกระทำที่เข้าลักษณะผู้ยื่นข้อเสนอที่ชนะการจัดจ้างหรือที่ได้รับการคัดเลือกมีผลประโยชน์ร่วมกัน หรือมีส่วนได้เสียกับผู้ยื่นข้อเสนอรายอื่น หรือขัดขวางการแข่งขันอย่างเป็นธรรม หรือสมยอมกันกับผู้ยื่นข้อเสนอรายอื่น หรือเจ้าหน้าที่ในการเสนอราคา หรือถือว่ากระทำการทุจริตอื่นใดในการเสนอราคา

(๓) การทำการจัดจ้างครั้งนี้ต่อไปอาจก่อให้เกิดความเสียหายแก่**ธนาคาร** หรือกระทบต่อประโยชน์สาธารณะ

(๔) กรณีอื่นในทำนองเดียวกับ (๑) (๒) หรือ (๓) ตามที่กำหนดในกฎกระทรวง ซึ่งออกตามความในกฎหมายว่าด้วยการจัดซื้อจัดจ้างและการบริหารพัสดุภาครัฐ

๑๓. การปฏิบัติตามกฎหมายและระเบียบ

ในระหว่างระยะเวลาการจ้าง ผู้ยื่นข้อเสนอที่ได้รับการคัดเลือกให้เป็นผู้รับจ้างต้องปฏิบัติตามหลักเกณฑ์ที่กฎหมายและระเบียบได้กำหนดไว้โดยเคร่งครัด

๑๔. การประเมินผลการปฏิบัติงานของผู้ประกอบการ

ธนาคาร สามารถนำผลการปฏิบัติงานแล้วเสร็จตามสัญญาของผู้ยื่นข้อเสนอที่ได้รับการคัดเลือกให้เป็นผู้รับจ้างเพื่อนำมาประเมินผลการปฏิบัติงานของผู้ประกอบการ

ทั้งนี้ หากผู้ยื่นข้อเสนอที่ได้รับการคัดเลือกไม่ผ่านเกณฑ์ที่กำหนดจะถูกระงับการยื่นข้อเสนอหรือทำสัญญากับ**ธนาคาร** ไว้ชั่วคราว

ธนาคารอาคารสงเคราะห์

ตุลาคม ๒๕๖๑

กั๊นยายน ๒๕๖๑

กั๊นยายน ๒๕๖๑

ขอบเขตของงาน
ปรับปรุงพื้นที่ทำงาน ฝ่ายบริหารโครงการสารสนเทศและฝ่ายพัฒนาระบบสารสนเทศ
บริเวณชั้น 5 อาคาร 2 ธนาคารอาคารสงเคราะห์ สำนักงานใหญ่

1. **ความเป็นมา**
เนื่องด้วย ธนาคารอาคารสงเคราะห์ มีความประสงค์ที่จะดำเนินการจัดจ้างปรับปรุงพื้นที่ทำงาน ฝ่ายบริหารโครงการสารสนเทศและฝ่ายพัฒนาระบบสารสนเทศ บริเวณชั้น 5 อาคาร 2 ธนาคารอาคารสงเคราะห์ สำนักงานใหญ่ โดยมีวงเงินงบประมาณ 14,400,000.-บาท (สิบสี่ล้านสี่แสนบาทถ้วน)
2. **วัตถุประสงค์**
ปรับปรุงพื้นที่ทำงาน ฝ่ายบริหารโครงการสารสนเทศและฝ่ายพัฒนาระบบสารสนเทศ บริเวณชั้น 5 อาคาร 2 ธนาคารอาคารสงเคราะห์ สำนักงานใหญ่ เพื่อรองรับการปฏิบัติงานของพนักงานธนาคาร
3. **คุณสมบัติของผู้ยื่นข้อเสนอ มีดังต่อไปนี้**
 - 3.1 มีความสามารถตามกฎหมาย
 - 3.2 ไม่เป็นบุคคลล้มละลาย
 - 3.3 ไม่อยู่ระหว่างเลิกกิจการ
 - 3.4 ไม่เป็นบุคคลซึ่งอยู่ระหว่างถูกระงับการยื่นข้อเสนอหรือทำสัญญากับหน่วยงานของรัฐไว้ชั่วคราว เนื่องจากเป็นผู้ที่ไม่ผ่านเกณฑ์การประเมินผลการปฏิบัติงานของผู้ประกอบการตามระเบียบที่รัฐมนตรีว่าการกระทรวงการคลังกำหนดตามที่ประกาศเผยแพร่ในระบบเครือข่ายสารสนเทศของกรมบัญชีกลาง
 - 3.5 ไม่เป็นบุคคลซึ่งถูกระงับชื่อไว้ในบัญชีรายชื่อผู้ทำงานและได้แจ้งเวียนชื่อให้เป็นผู้ทำงานของหน่วยงานของรัฐในระบบเครือข่ายสารสนเทศของกรมบัญชีกลาง ซึ่งรวมถึงนิติบุคคลที่ผู้ทำงานเป็นหุ้นส่วน ผู้จัดการ กรรมการผู้จัดการ ผู้บริหาร ผู้มีอำนาจในการดำเนินงานในกิจการของนิติบุคคลนั้นด้วย
 - 3.6 มีคุณสมบัติและไม่มีลักษณะต้องห้ามตามที่คณะกรรมการนโยบายการจัดซื้อจัดจ้างและการบริหารพัสดุภาครัฐกำหนดในราชกิจจานุเบกษา
 - 3.7 เป็นบุคคลธรรมดาหรือนิติบุคคลผู้มีอาชีพตามที่ประกวดราคาดังกล่าว
 - 3.8 ไม่เป็นผู้มีผลประโยชน์ร่วมกันกับผู้ยื่นข้อเสนอรายอื่นที่เข้ายื่นข้อเสนอให้แก่ธนาคาร ณ วันประกาศประกวดราคา หรือไม่เป็นผู้กระทำการอันเป็นการขัดขวางการแข่งขันอย่างเป็นธรรม ในการประกวดราคาครั้งนี้
 - 3.9 ไม่เป็นผู้ได้รับเอกสิทธิ์หรือความคุ้มกัน ซึ่งอาจปฏิเสธไม่ยอมขึ้นศาลไทย เว้นแต่รัฐบาลของผู้ยื่นข้อเสนอได้มีคำสั่งให้สละเอกสิทธิ์และความคุ้มกันเช่นนั้น
 - 3.10 ผู้ยื่นข้อเสนอต้องลงทะเบียนในระบบจัดซื้อจัดจ้างภาครัฐด้วยอิเล็กทรอนิกส์ (Electronic Government Procurement : e – GP) ของกรมบัญชีกลาง
 - 3.11 ผู้ยื่นข้อเสนอซึ่งได้รับการคัดเลือกเป็นคู่สัญญาต้องลงทะเบียนในระบบจัดซื้อจัดจ้างภาครัฐด้วยอิเล็กทรอนิกส์ (Electronic Procurement : e-GP) ของกรมบัญชีกลางตามที่คณะกรรมการ ป.ป.ช. กำหนด
 - 3.12 ผู้ยื่นข้อเสนอต้องไม่อยู่ในฐานะเป็นผู้ไม่แสดงบัญชีรายรับรายจ่าย หรือแสดงบัญชี รายรับรายจ่ายไม่ถูกต้องครบถ้วนในสาระสำคัญ ตามที่คณะกรรมการ ป.ป.ช. กำหนด

3.13 ผู้ยื่นข้อเสนอซึ่งได้รับคัดเลือกเป็นคู่สัญญาต้องรับและจ่ายเงินผ่านบัญชีธนาคาร เว้นแต่การจ่ายเงินแต่ละครั้งซึ่งมีมูลค่าไม่เกินสามหมื่นบาท คู่สัญญาอาจจ่ายเป็นเงินสดก็ได้ ตามที่คณะกรรมการ ป.ป.ช. กำหนด

3.14 ผู้ยื่นข้อเสนอต้องมีผลงานปรับปรุงตกแต่งภายในและงานระบบประกอบอาคาร กับ ธนาคารพาณิชย์หรือธนาคารของรัฐ หรือสถาบันการเงิน โดยนับถึงวันที่ยื่นซองมีระยะเวลาไม่เกิน 4 ปี อย่างน้อย 1 สัญญา โดยแต่ละสัญญาต้องมีวงเงินไม่น้อยกว่า 6,000,000.- บาท ต้องเป็นผลงานสัญญาเดียว (ราคาตามสัญญา ไม่รวมค่า ก) และเป็นผลงานที่เป็นคู่สัญญาโดยตรงกับส่วนราชการ หน่วยงานตามกฎหมายว่าด้วยระเบียบบริหารราชการส่วนท้องถิ่น หน่วยงานอื่นซึ่งมีกฎหมายบัญญัติให้มีฐานะเป็นราชการบริหารส่วนท้องถิ่น รัฐวิสาหกิจ หรือหน่วยงานเอกชนที่ธนาคารเชื่อถือ ไม่ใช่ผลงานอันเกิดจากรับจ้างช่วง โดยต้องเป็นผลงานที่ผู้ยื่นข้อเสนอได้ทำงานแล้วเสร็จตามสัญญาที่ได้มีการส่งมอบงานและตรวจรับเรียบร้อยแล้ว ภายใต้การจ้างสัญญาเดียว มิใช่การจ้างหลาย ๆ ครั้งมารวมกัน โดยต้องแนบเอกสารหลักฐานประกอบเป็นหนังสือรับรองผลงานที่ผู้ว่าจ้างออกให้ หรืออื่นๆที่แสดงว่าผู้ยื่นข้อเสนอทำงานแล้วเสร็จครบถ้วนตามสัญญาและรับรองโดยผู้ว่าจ้าง และต้องแจ้งชื่อองค์กรหรือหน่วยงานที่เคยมีผลงานดังกล่าว พร้อมสถานที่และหมายเลขโทรศัพท์ผู้ติดต่อให้ธนาคารทราบ เพื่อให้สามารถตรวจสอบได้

ผู้ยื่นข้อเสนอที่เสนอราคาในรูปแบบของ “กิจการร่วมค้า” ต้องมีคุณสมบัติดังนี้

(1) กรณีที่กิจการร่วมค้าได้จดทะเบียนเป็นนิติบุคคลใหม่ โดยหลักการกิจการร่วมค้าจะต้องมีคุณสมบัติครบถ้วนตามเงื่อนไขที่กำหนดไว้ในเอกสารข้อกำหนดเสนอราคา และการเสนอราคาให้เสนอราคา ในนาม “กิจการร่วมค้า” ส่วนคุณสมบัติด้านผลงานก่อสร้าง กิจการร่วมค้าดังกล่าวสามารถนำผลงานก่อสร้างของผู้เข้าร่วมค้ามาใช้แสดงเป็นผลงานก่อสร้างของกิจการร่วมค้าที่เข้าเสนอราคาได้

(2) กรณีที่กิจการร่วมค้าไม่ได้จดทะเบียนเป็นนิติบุคคลใหม่ โดยหลักการนิติบุคคลแต่ละนิติบุคคลที่เข้าร่วมค้าทุกรายจะต้องมีคุณสมบัติครบถ้วนตามเงื่อนไขที่กำหนดไว้ในเอกสารข้อกำหนดเสนอราคา เว้นแต่ในกรณีที่กิจการร่วมค้าได้มีข้อตกลงระหว่างผู้เข้าร่วมค้าเป็นลายลักษณ์อักษรกำหนดให้ผู้เข้าร่วมค้ารายใดรายหนึ่งเป็นผู้รับผิดชอบหลักในการเข้าเสนอราคากับทางราชการ และแสดงหลักฐานดังกล่าวมาพร้อมการยื่นข้อเสนอราคา กิจการร่วมค่านั้นสามารถใช้ผลงานก่อสร้างของผู้ร่วมค้าหลักรายเดียวเป็นผลงานก่อสร้างของกิจการร่วมค้าที่ยื่นเสนอราคาได้

ทั้งนี้ “กิจการร่วมค้าที่จดทะเบียนเป็นนิติบุคคลใหม่” หมายความว่า กิจการร่วมค้าที่จดทะเบียนเป็นนิติบุคคลต่อหน่วยงานของรัฐซึ่งมีหน้าที่รับผิดชอบ (กรมพัฒนาธุรกิจการค้า กระทรวงพาณิชย์)

3.15 ผู้ยื่นข้อเสนอราคาจะต้องเปิดเผยและรับรองว่า ไม่มีพนักงานของธนาคารเข้าไปมีส่วนเกี่ยวข้อง โดยเป็นเจ้าของกิจการ กรรมการ หุ้นส่วน หรือผู้ถือหุ้นที่มีจำนวนเกิน ร้อยละ 5 ของจำนวนหุ้นทั้งหมด รวมทั้งการเป็นตัวแทน นายหน้า หรือเป็นที่ปรึกษาในกิจการที่จะเข้ามาทำธุรกิจกับธนาคาร และให้รวมถึงคู่สมรส บุตรที่ยังไม่บรรลุนิติภาวะ บิดา มารดา และพี่น้องของพนักงานธนาคาร เข้าไปมีส่วนเกี่ยวข้องไม่ว่าโดยทางตรงหรือโดยทางอ้อมกับการรับจ้างตามที่ธนาคารจัดจ้างในครั้งนี้ หากธนาคารสืบทราบว่าข้อเท็จจริงที่ธนาคารได้รับ แจ้งจากผู้ประสงค์จะเสนอราคาผู้เสนอราคา ไม่เป็นไปตามที่ผู้ประสงค์จะเสนอการรับรองดังกล่าวข้างต้น ในขั้นตอนกำหนดเป็นวันสิ้นสุดอายุสัญญาจ้างนี้ในเวลาใดๆ ก็ได้ และเมื่อมีการบอกเลิกสัญญาด้วยเหตุดังกล่าวข้างต้นนี้ ผู้ประสงค์จะเสนอราคา(ผู้รับจ้าง) ต้องรับผิดชอบค่าใช้จ่ายให้แก่ธนาคาร โดยสิ้นเชิง ภายในกำหนดเวลา 30 วัน นับแต่วันที่ได้รับแจ้งจากธนาคาร

3.16 ผู้ยื่นข้อเสนอทุกรายจะต้องเก็บรักษาข้อมูลที่เกี่ยวข้องทั้งหมดของธนาคารไว้เป็นความลับ จะไปเผยแพร่ผู้อื่นมิได้

3.17 ผู้ยื่นข้อเสนอราคาต้องเป็นรายเดียวกับผู้ที่ซื้อหรือรับเอกสารข้อกำหนดเสนอราคาเท่านั้น จะโอนสิทธิให้รายอื่นกระทำการยื่นซองเสนอราคาแทนมิได้ และผู้เสนอราคาจะยื่นใบเสนอราคามากกว่าหนึ่งฉบับมิได้

3.18 ผู้ประสงค์จะเสนอราคาต้องมีความมั่นคงและมีความพร้อมเพียงพอที่จะทำสัญญาผูกพันสามารถปฏิบัติตามข้อกำหนดเงื่อนไขแห่งสัญญาจ้างที่กำกับธนาคาร ได้ต่อเนื่องตลอดระยะเวลาที่กำหนด เพื่อให้ธนาคารมั่นใจถึงความมั่นคงดังกล่าวได้ ผู้ประสงค์จะเสนอราคาต้องยื่นเอกสารแสดงข้อมูลรายละเอียดของบริษัทฯ แก่ธนาคารด้วย อาทิ หนังสือบริคณห์สนธิ หนังสือรับรองแสดงสถานะ การจดทะเบียนเป็นนิติบุคคลของสำนักงานทะเบียนหุ้นส่วนบริษัท กรมพัฒนาธุรกิจ กระทรวงพาณิชย์ ที่ระบุถึงทุนจดทะเบียนที่ชำระแล้ว ส่งเอกสารงบการเงินของบริษัทที่รับรองโดยผู้สอบบัญชีรับอนุญาต พร้อมหมายเหตุประกอบการย้อนหลัง 3 ปี งบการเงินที่ส่งสรรพากรย้อนหลัง 3 ปี ประวัติความเป็นมาและการประกอบธุรกิจของบริษัท ประวัติกรรมการบริษัทและประวัติกรรมการผู้จัดการ โดยเอกสารหลักฐานดังกล่าวต้องมีความครบถ้วนเพียงพอให้ตรวจสอบความมั่นคงและความพร้อมในการที่จะรับจ้างและเป็นผู้สัญญากับธนาคารได้

4. หลักฐานการเสนอราคา

ผู้เสนอราคาจะต้องเสนอเอกสารหลักฐานยื่นมาพร้อมกับซองใบเสนอราคา โดยแยกไว้นอกซองใบเสนอราคาเป็น 2 ส่วน คือ

4.1 ส่วนที่ 1 อย่างน้อยต้องมีเอกสารดังต่อไปนี้

(1) ในกรณีผู้เสนอราคาเป็นนิติบุคคล

(ก) ห้างหุ้นส่วนสามัญหรือห้างหุ้นส่วนจำกัด ให้ยื่นสำเนาหนังสือรับรองการจดทะเบียนนิติบุคคล บัญชีรายชื่อหุ้นส่วนผู้จัดการ ผู้มีอำนาจควบคุม พร้อมรับรองสำเนาถูกต้อง

(ข) บริษัทจำกัดหรือบริษัทมหาชนจำกัด ให้ยื่นสำเนาหนังสือรับรองการจดทะเบียนนิติบุคคล หนังสือบริคณห์สนธิบัญชีรายชื่อกรรมการผู้จัดการ ผู้มีอำนาจควบคุม และบัญชีผู้ถือหุ้นรายใหญ่ พร้อมรับรองสำเนาถูกต้อง

(2) ในกรณีผู้เสนอราคาเป็นบุคคลธรรมดาหรือคณะบุคคลที่มีใช้นิติบุคคล ให้ยื่นสำเนาบัตรประจำตัวประชาชนของผู้นั้น สำเนาข้อตกลงที่แสดงถึงการเข้าเป็นหุ้นส่วน (ถ้ามี) สำเนาบัตรประจำตัวประชาชนของผู้เป็นหุ้นส่วน พร้อมทั้งรับรองสำเนาถูกต้อง

(3) ในกรณีผู้เสนอราคาเป็นผู้เสนอราคาร่วมกันในฐานะเป็นผู้ร่วมค้า ให้ยื่นสำเนาสัญญาของการเข้าร่วมค้า สำเนาบัตรประจำตัวประชาชนของผู้ร่วมค้า และในกรณีที่ผู้เข้าร่วมค้าฝ่ายใดเป็นบุคคลธรรมดาที่มีใช้สัญชาติไทย ก็ให้ยื่นสำเนาหนังสือเดินทาง หรือผู้ร่วมค้าฝ่ายใดเป็นนิติบุคคลให้ยื่นเอกสารตามที่ระบุไว้ใน (1)

(4) บัญชีเอกสารส่วนที่ 1 ทั้งหมดที่ได้ยื่นพร้อมกับซองใบเสนอราคา

4.2 ส่วนที่ 2 อย่างน้อยต้องมีเอกสารดังต่อไปนี้

(1) แค็ตตาล็อกและหรือแบบรูปรายการละเอียดคุณลักษณะเฉพาะ

(2) หนังสือมอบอำนาจซึ่งปิดอากรแสตมป์ตามกฎหมายในกรณีที่ผู้เสนอราคามอบอำนาจให้บุคคลอื่นลงนามในใบเสนอราคาแทน

(3) บัญชีเอกสารส่วนที่ 2 ทั้งหมดที่ได้ยื่นพร้อมกับซองใบเสนอราคา

5. ขอบเขตของงาน

งานปรับปรุงพื้นที่ทำงาน ฝ่ายบริหารโครงการสารสนเทศและฝ่ายพัฒนาระบบสารสนเทศ บริเวณชั้น 5 อาคาร 2 ธนาคารอาคารสงเคราะห์ สำนักงานใหญ่ มีแบบรูปรายการและคุณลักษณะของงาน ดังต่อไปนี้

- งานสถาปัตยกรรมและตกแต่งภายใน

- งานระบบป้ายภายในและป้ายภายนอก
 - งานงานระบบไฟฟ้าและสื่อสาร
 - งานระบบป้องกันเหตุเพลิงไหม้และระบบรักษาความปลอดภัย
- รายละเอียดตามแบบรูปที่ธนาคารกำหนด (เอกสารแนบ)

6. ระยะเวลาดำเนินการ

กำหนดเวลาดำเนินการปรับปรุงแล้วเสร็จพร้อมส่งมอบไม่เกิน 60 วัน นับถัดจากวันลงนามในสัญญาจ้าง หรือวันที่ได้รับหนังสือแจ้งให้เริ่มทำงาน

7. การทำสัญญา

ผู้ได้รับการคัดเลือกจะต้องทำสัญญาจ้างกับธนาคารภายใน 7 วัน นับถัดจากวันที่ได้รับแจ้งและจะต้องวางหลักประกันสัญญาเป็นจำนวนเงินเท่ากับร้อยละ 5 ของราคาค่าจ้าง และให้ธนาคารยึดถือไว้ในขณะทำสัญญา โดยใช้หลักประกันอย่างหนึ่งอย่างใด ดังต่อไปนี้

7.1 เงินสด

7.2 เช็คหรือตราพท์ที่ธนาคารเซ็นสั่งจ่าย ซึ่งเป็นเช็คหรือตราพท์ลงวันที่ที่ใช้เช็คหรือตราพท์นั้นชำระต่อเจ้าหนี้ที่ หรือก่อนหน้านั้นไม่เกิน 3 วันทำการ

7.3 หนังสือค้ำประกันของธนาคารภายในประเทศตามตัวอย่างที่คณะกรรมการนโยบายกำหนด โดยอาจเป็นหนังสือค้ำประกันอิเล็กทรอนิกส์ตามวิธีการที่กรมบัญชีกลางกำหนดก็ได้

7.4 หนังสือค้ำประกันของบริษัทเงินทุนหรือบริษัทเงินทุนหลักทรัพย์ที่ได้รับอนุญาตให้ประกอบกิจการเงินทุนเพื่อการพาณิชย์และประกอบธุรกิจค้ำประกันตามประกาศของธนาคารแห่งประเทศไทย ตามรายชื่อบริษัทเงินทุนที่ธนาคารแห่งประเทศไทยแจ้งเวียนให้ทราบ โดยอนุโลมให้ใช้ตามตัวอย่างหนังสือค้ำประกันของธนาคารที่คณะกรรมการนโยบายกำหนด

7.5 พันธบัตรรัฐบาลไทย

หลักประกันนี้จะคืนให้โดยไม่มีดอกเบี้ย ภายใน 15 วัน นับถัดจากวันที่คู่สัญญาพ้นจากข้อผูกพันตามสัญญาจ้างแล้ว

8. เงื่อนไขการชำระเงิน

ธนาคารจะจ่ายค่าจ้าง ซึ่งได้รวมภาษีมูลค่าเพิ่ม ตลอดจนภาษีอากรอื่นๆและค่าใช้จ่ายทั้งปวงด้วยแล้ว โดยถือราคาเหมารวมเป็นเกณฑ์ และกำหนดการจ่ายเงินเป็นจำนวน 3 งวด เมื่อผู้รับจ้างได้ปฏิบัติงานครบถ้วนถูกต้องตามรายละเอียดของงานในงวดนั้นๆ รายละเอียดมีดังนี้

งวดที่ 1 เป็นจำนวนเงินในอัตราร้อยละ 50 ของค่าจ้าง เมื่อผู้รับจ้างได้ปฏิบัติงานปรับปรุงและตกแต่งภายในแล้วเสร็จ ในอัตราร้อยละ 55 ของค่าจ้าง โดยดำเนินการให้แล้วเสร็จภายใน 30 วัน นับถัดจากวันที่ลงนามในสัญญาจ้างหรือวันที่ได้รับหนังสือแจ้งให้เริ่มทำงาน

งวดที่ 2 เป็นจำนวนเงินในอัตราร้อยละ 40 ของค่าจ้าง เมื่อผู้รับจ้างได้ปฏิบัติงานปรับปรุงและตกแต่งภายในแล้วเสร็จ ในอัตราร้อยละ 100 ของค่าจ้าง ตามแบบรูปและรายการประกอบแบบเรียบเรียงแล้ว โดยดำเนินการให้แล้วเสร็จภายใน 50 วัน นับถัดจากวันที่ลงนามในสัญญาจ้างหรือวันที่ได้รับหนังสือแจ้งให้เริ่มทำงาน

งวดสุดท้าย เป็นจำนวนเงินในอัตราร้อยละ 10 ของค่าจ้าง เมื่อผู้รับจ้างได้ปฏิบัติงานทั้งหมดให้แล้วเสร็จเรียบร้อยตามสัญญา รวมทั้งทำความสะอาดสถานที่ก่อสร้างให้สะอาดเรียบร้อย โดยดำเนินการให้แล้วเสร็จภายใน 60 วัน นับถัดจากวันที่ลงนามในสัญญาจ้างหรือวันที่ได้รับหนังสือแจ้งให้เริ่มทำงานและจะรับเงินได้ก็ต่อเมื่อส่งหนังสือรับประกันและคู่มือการใช้อุปกรณ์รวมถึงแบบ AS-BUILT ที่ผ่านการตรวจสอบและรับรองความถูกต้องจากผู้ควบคุมงานแล้ว พร้อมสำเนา 2 ชุด และมีหนังสือนำเสนอให้กับธนาคารด้วย

9. วงเงินในการจัดหา

วงเงินงบประมาณ 14,400,000.-บาท (สิบสี่ล้านสี่แสนบาทถ้วน) (เฉพาะที่ใช้ในการจัดจ้างครั้งนี้)

10. ราคาากลางของงาน

ราคาากลางของงานก่อสร้างในการประกวดราคาครั้งนี้ เป็นเงินทั้งสิ้น 13,348,000 บาท (สิบสามล้านสามแสนสี่หมื่นแปดพันบาทถ้วน) หากปรากฏว่าการเสนอราคาค่าจ้างมีราคาที่แตกต่างไปจากราคากลางที่ได้ประกาศไว้ ราคาที่เสนอดังกล่าวไม่มีผลผูกพันให้ต้องปฏิบัติตามราคากลางนั้น (ผู้เสนอราคาจะต้องรับผิดชอบในการถอดแบบรายการและคำนวณราคาเอง จะนำราคาากลางของทางธนาคารมาปฏิเสธความรับผิดชอบหรือเรียกร้องค่าก่อสร้างในภายหลังไม่ได้)

11. หลักเกณฑ์การพิจารณาคัดเลือกข้อเสนอ

ธนาคารจะพิจารณาคัดสินโดยใช้เกณฑ์ราคาและพิจารณาจากราคารวม

12. อัตราค่าปรับ

กรณีที่ผู้รับจ้างปฏิบัติผิดสัญญาจ้าง จะกำหนดค่าปรับเป็นรายวันเป็นจำนวนเงินตายตัวในอัตราร้อยละ 0.10 ของราคางานจ้างนั้น ทั้งนี้จะต้องไม่ต่ำกว่าวันละ 100.-บาท


13. การรับประกันความชำรุดบกพร่อง

จะต้องรับประกันความชำรุดบกพร่องของงานจ้างที่เกิดขึ้นภายในระยะเวลาไม่น้อยกว่า 2 ปี นับถัดจากวันที่ธนาคารได้รับมอบงานงวดสุดท้าย โดยผู้รับจ้างต้องบริหารจัดการซ่อมแซมแก้ไขให้ใช้การได้ดีดังเดิมภายใน 7 วันทำการ นับถัดจากวันที่ได้รับแจ้งความชำรุดบกพร่อง

14. หน่วยงานที่รับผิดชอบ

ส่วนก่อสร้างและบำรุงรักษา ฝ่ายบริหารสำนักงานและกิจการสาขา ชั้น 4 อาคาร 2 ธนาคารอาคารสงเคราะห์ สำนักงานใหญ่ โทร.02-202-1856 โทรสาร 02-643-1254

ลงชื่อ

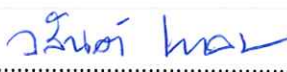
.....
(นายวันต์ เหล่าเรืองวัฒนะ)

ประธานกรรมการ

ลงชื่อ


.....
(นายพีระพันธ์ ภัยวรรัตนมงคล)

กรรมการ

ลงชื่อ



.....
(นางกาญจนา นวประภากุล)

กรรมการ

ลงชื่อ


.....
(นายปิยะ ทองงาม)

กรรมการและเลขานุการ

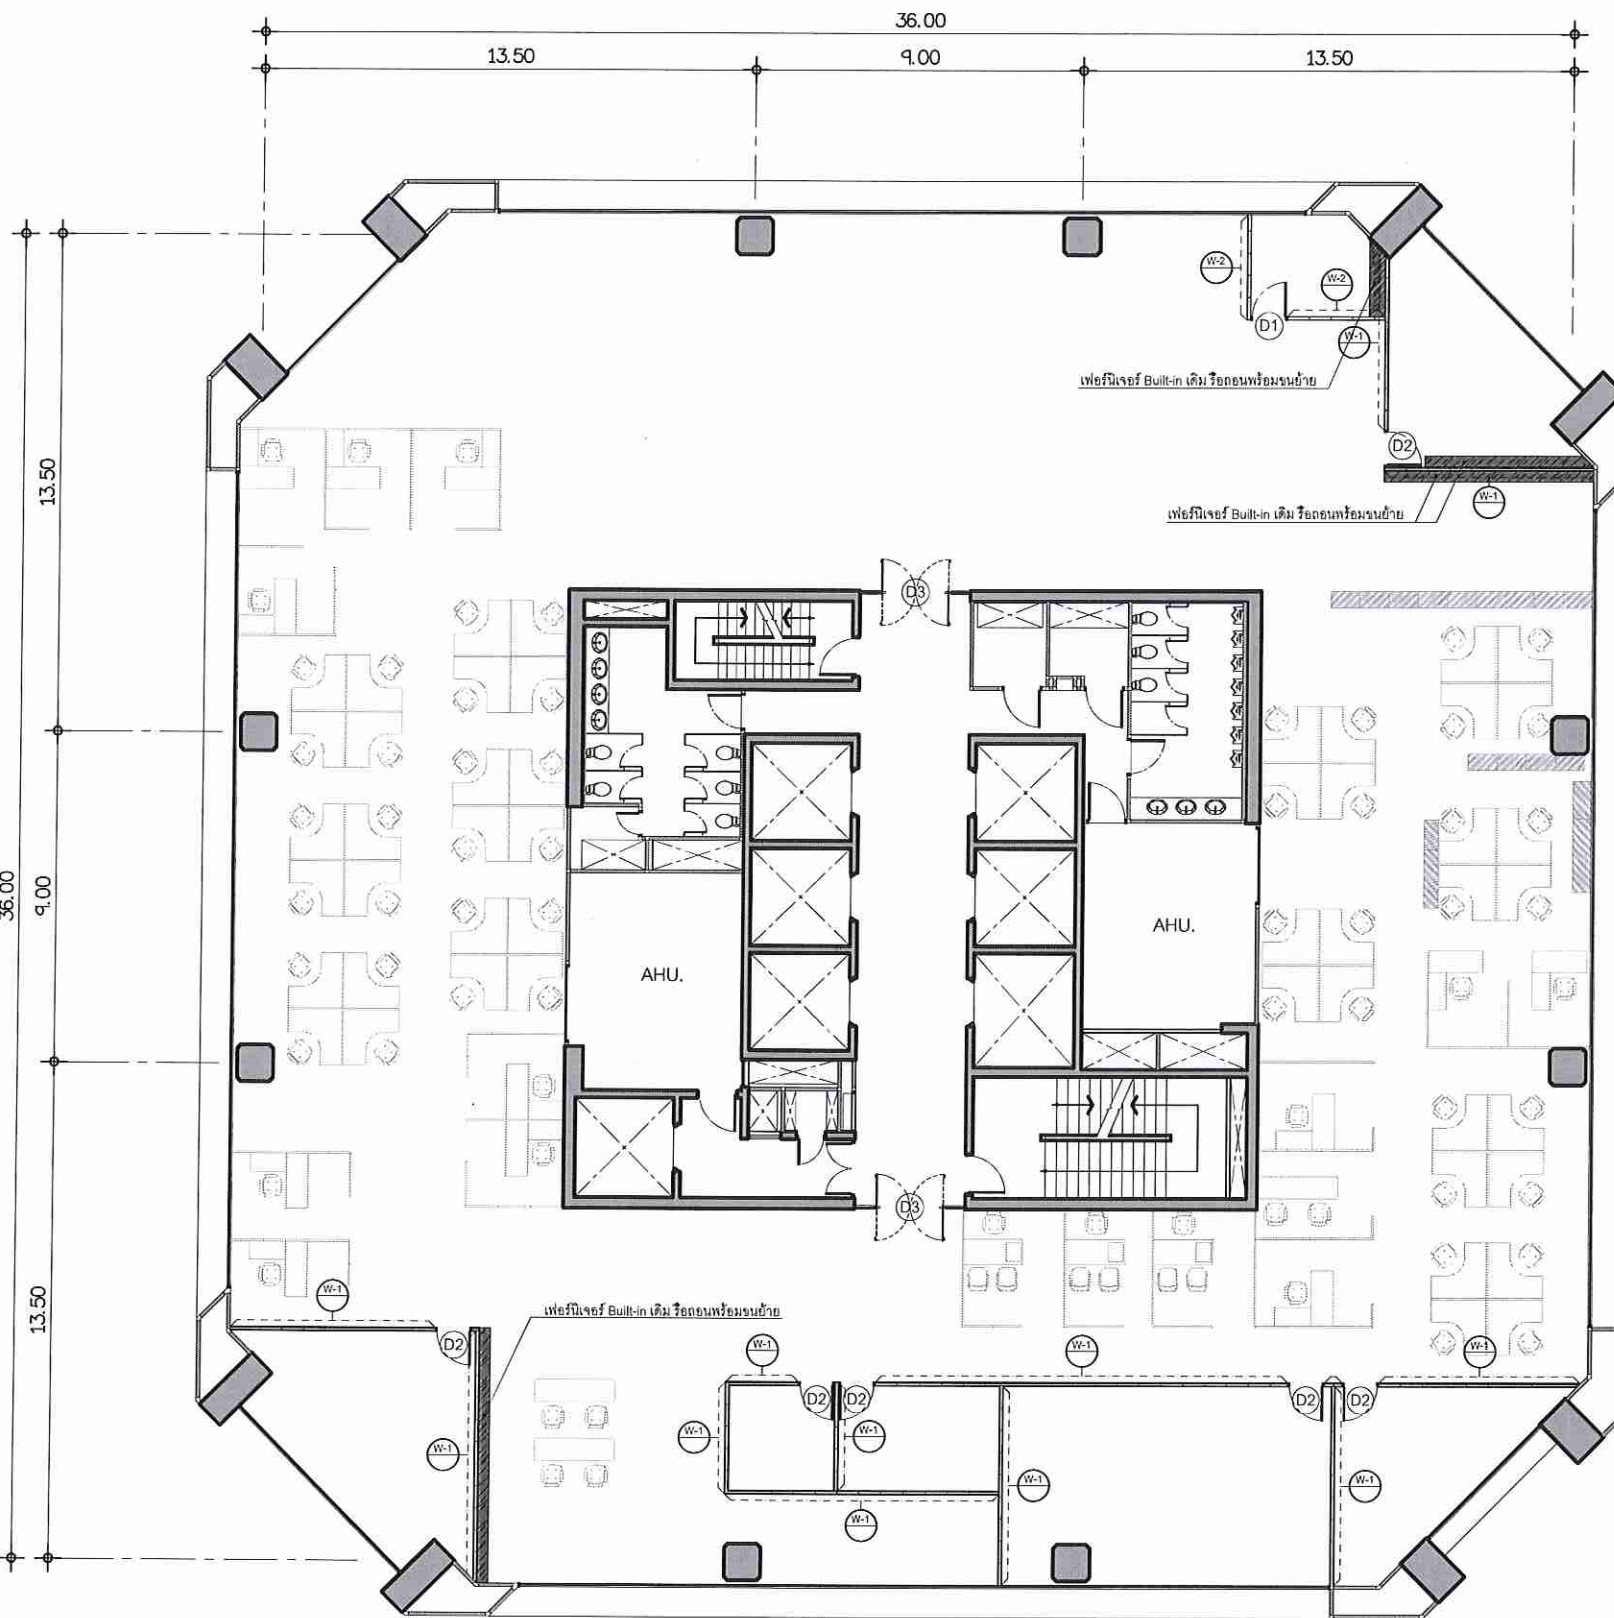


CODE	DESCRIPTION
W1	โครงสร้างผนังเบาชนิดฉนวนใยหินเสริม ทำการร้อยท่อพร้อมขนย้าย
W2	โครงสร้างผนังเบา สูง 2 ม. ด้านนอกหุ้มด้วยผ้า Polyester เติม ทำการร้อยท่อพร้อมขนย้าย
D1	ประตูไม้เนื้อแข็ง เติม ทำการร้อยท่อพร้อมขนย้าย
D2	ประตูไม้เนื้อแข็ง พร้อมลูกบิดกระจกใส เติม ทำการร้อยท่อพร้อมขนย้าย
D3	ประตูอลูมิเนียมสีดํา พร้อมลูกบิดกระจกใส เติม ทำการร้อยท่อพร้อมขนย้าย

*หมายเหตุ : ก่อนการร้อยท่อ เฟอร์นิเจอร์ Built-in กรุณาตรวจสอบกับทางหน่วยงาน



ธนาคารอาคารสงเคราะห์ สำนักงานใหญ่ ชั้น 5 อาคาร 2
EXISTING PLAN
SCALE 1 : 200

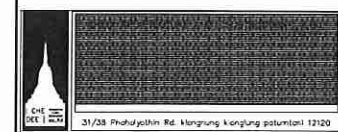

ARCHITECT

นายอนันต์ นุชนารถ ส.ศ.ด.2569
61/152 หมู่ที่ 5 จ.ชลบุรี ตำบลห้วยขวาง กรุงเทพมหานคร

ELECTRICAL ENGINEER

MECHANIC ENGINEER

OWNER



PROJECT

ปรับปรุง อาคารฯ
ฝ่ายพัฒนาระบบสารสนเทศ
ฝ่ายบริหารโครงการสารสนเทศ
บริเวณชั้น 5 อาคาร 2 สำนักงานใหญ่

LOCATION

สำนักงานใหญ่ อาคาร 2 ชั้น 5
เลขที่ ๒๓ ถนนพระราม ๘ ห้วยขวาง
กรุงเทพฯ ๑๐๓๑๐

DRAWING TITLE

EXISTING PLAN

SCALE 1 : 200

DESCRIPTION	DATE
1	
2	
3	
4	


APPROVED BY

DATE : 22/08/61

DRAWING NO. TOTAL

ID - 01 47

หมายเหตุ : ไม่อนุญาตให้คัดลอกหรือเผยแพร่
หากละเมิดให้ตรวจสอบจากแผนกที่เกี่ยวข้อง

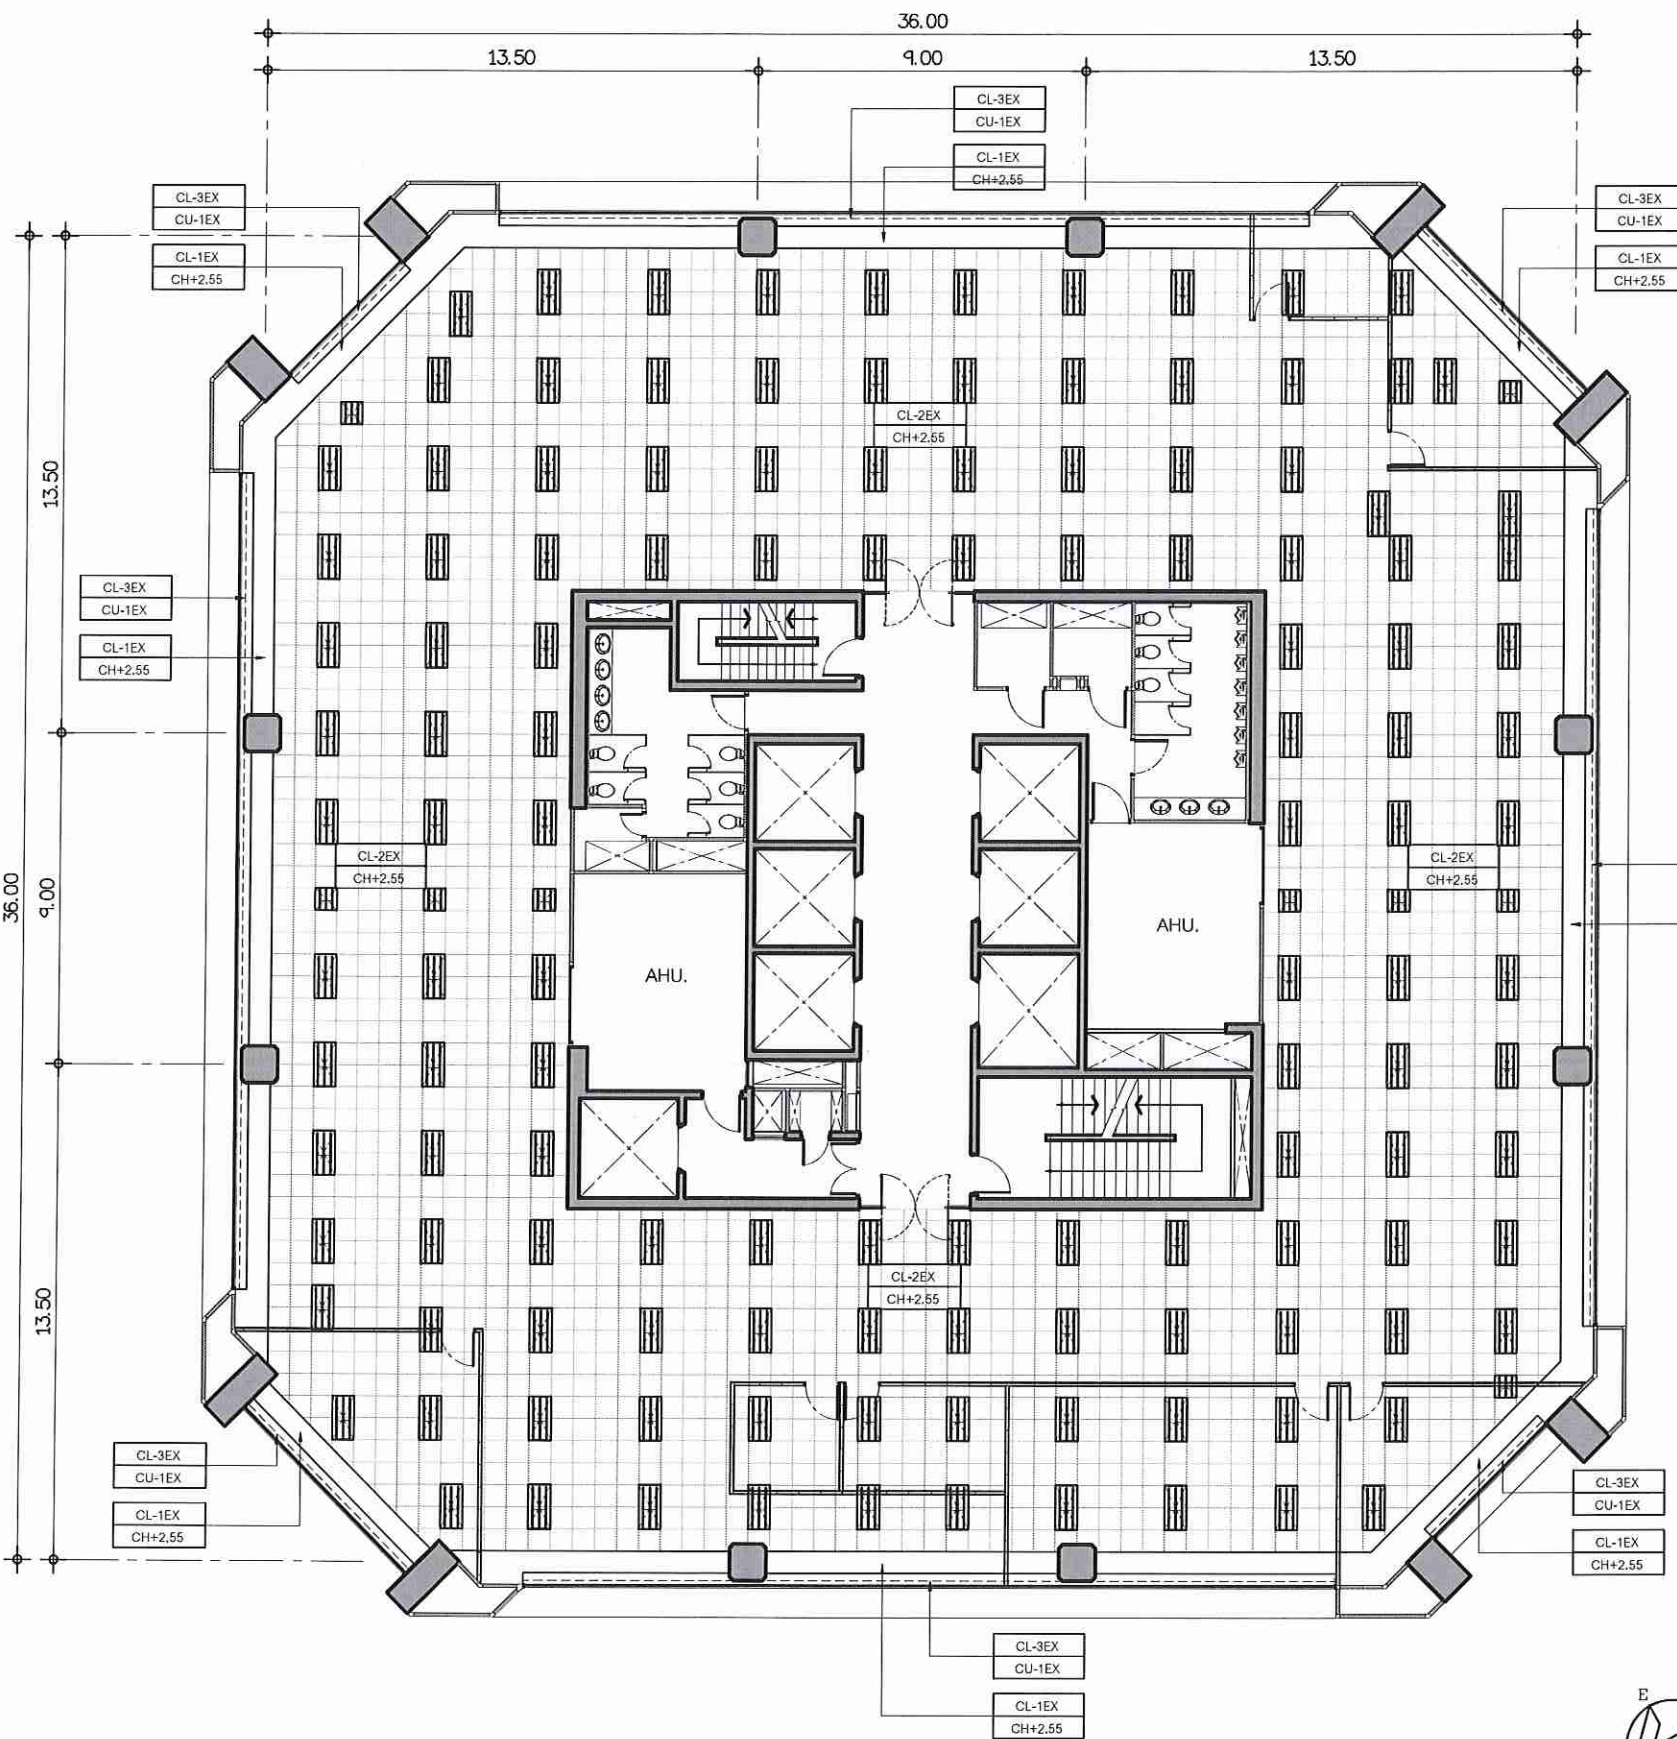

CODE	DESCRIPTION	REMARK
CL-1EX	ฝ้าฉาบเรียบยิปซั่มเสริม ขนาด 1.20x2.40 ม. ทนไฟ 9 มม. ฉาบรอยต่อเรียบทาสี	
CL-2EX	ฝ้าACOUSTIC CEILINGเสริม ขนาด 0.60x0.60 m.	
CL-3EX	ฝ้ายิปซั่ม 15 มม. แนววางฝ้าเดิม	
CU-1EX	บานปรับแสงแนวตั้ง (VERTICAL BLIND) เดิม	

*หมายเหตุ : ตรวจสอบระยะหน้างานจริงก่อนทำการติดตั้งหรือเริ่มงาน



ARCHITECT

นายธนากร น.ส.ค.2569
61/152 หมู่ 5 จ.ระยอง อ.บ้านฉาง

ELECTRICAL ENGINEER

MECHANIC ENGINEER

OWNER



PROJECT

ปรับปรุง อาคารฯ
ฝ่ายพัฒนาระบบสารสนเทศ
ฝ่ายบริหารโครงการสารสนเทศ
บริเวณชั้น 5 อาคาร 2 สำนักงานใหญ่

LOCATION

สำนักงานใหญ่ อาคาร 2 ชั้น 5
เลขที่ ๒๓ ถนนพระราม ๕ แขวง
กรุงเทพ ๑๐๓๑๐

DRAWING TITLE

EXISTING CEILING PLAN

SCALE 1:200

DESCRIPTION DATE

2

3

4

APPROVED BY:

DATE: 22/08/61


DRAWING NO. TOTAL

ID - 02 47

หมายเหตุ : ไม่อนุญาตให้ใช้แบบ
ทุกประการให้ตรวจสอบจากสถานที่ก่อสร้าง



ธนาคารอาคารสงเคราะห์ สำนักงานใหญ่ ชั้น 5 อาคาร 2
EXISTING CEILING PLAN
SCALE 1 : 200

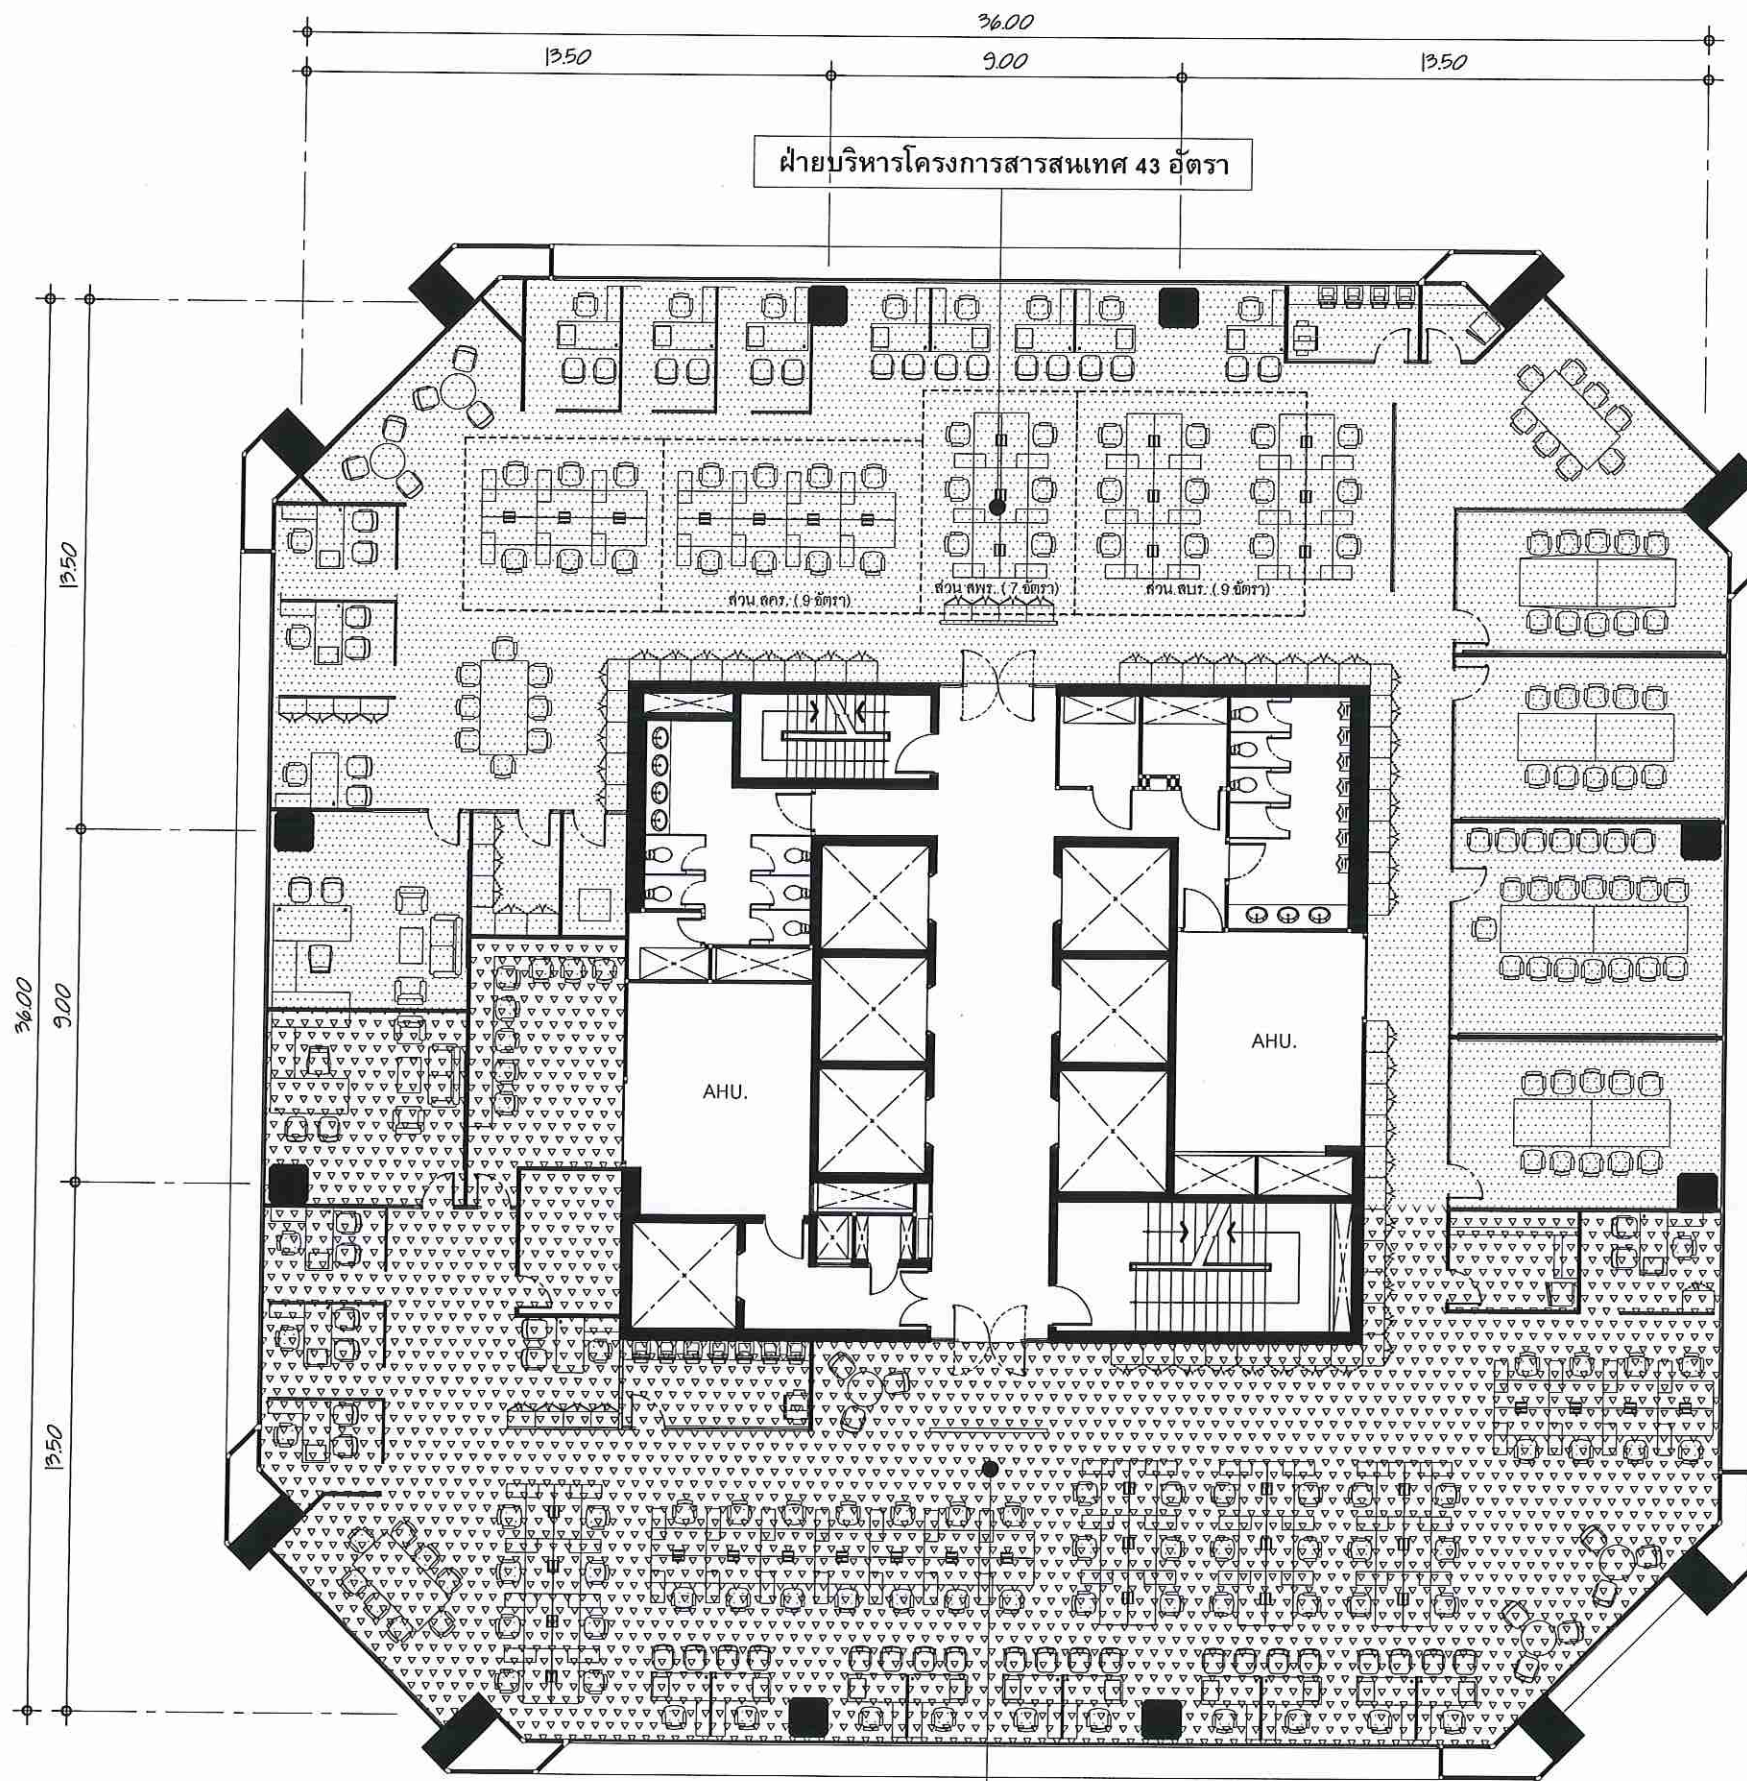

ฝ่ายบริหารโครงการสารสนเทศ 43 อัตร


AHU.

AHU.

ฝ่ายพัฒนาระบบสารสนเทศ 64 อัตร



ธนาคารอาคารสงเคราะห์ สำนักงานใหญ่ ชั้น 5 อาคาร 2
ZONNING PLAN
SCALE 1 : 200

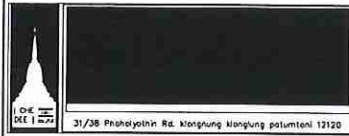

ARCHITECT

นายณวัฒน์ นุชนารถ ค.ศ.2569
61/152 หมู่ที่ 5 จ.ระยอง ลาดพร้าว กรุงเทพมหานคร

ELECTRICAL ENGINEER

MECHANIC ENGINEER

OWNER



PROJECT

ปรับปรุง อาคาร
ฝ่ายพัฒนาระบบสารสนเทศ
ฝ่ายบริหารโครงการสารสนเทศ
บริเวณชั้น 5 อาคาร 2 สำนักงานใหญ่

LOCATION

สำนักงานใหญ่ อาคาร 2 ชั้น 5
เลขที่ ๒๓ ถนนพระราม ๕ แขวง
กรุงเทพ ๑๐๓๑๐

DRAWING TITLE

ZONNING PLAN

SCALE 1 : 200

DESCRIPTION	DATE
1	
2	
3	
4	


APPROVED BY :

DATE : 15/06/61

DRAWING NO. TOTAL


ID - 03 24

หมายเหตุ : ไม่อนุญาตให้กระทำการ
ทุกระยะให้ตรวจสอบจากสถานที่ก่อสร้าง

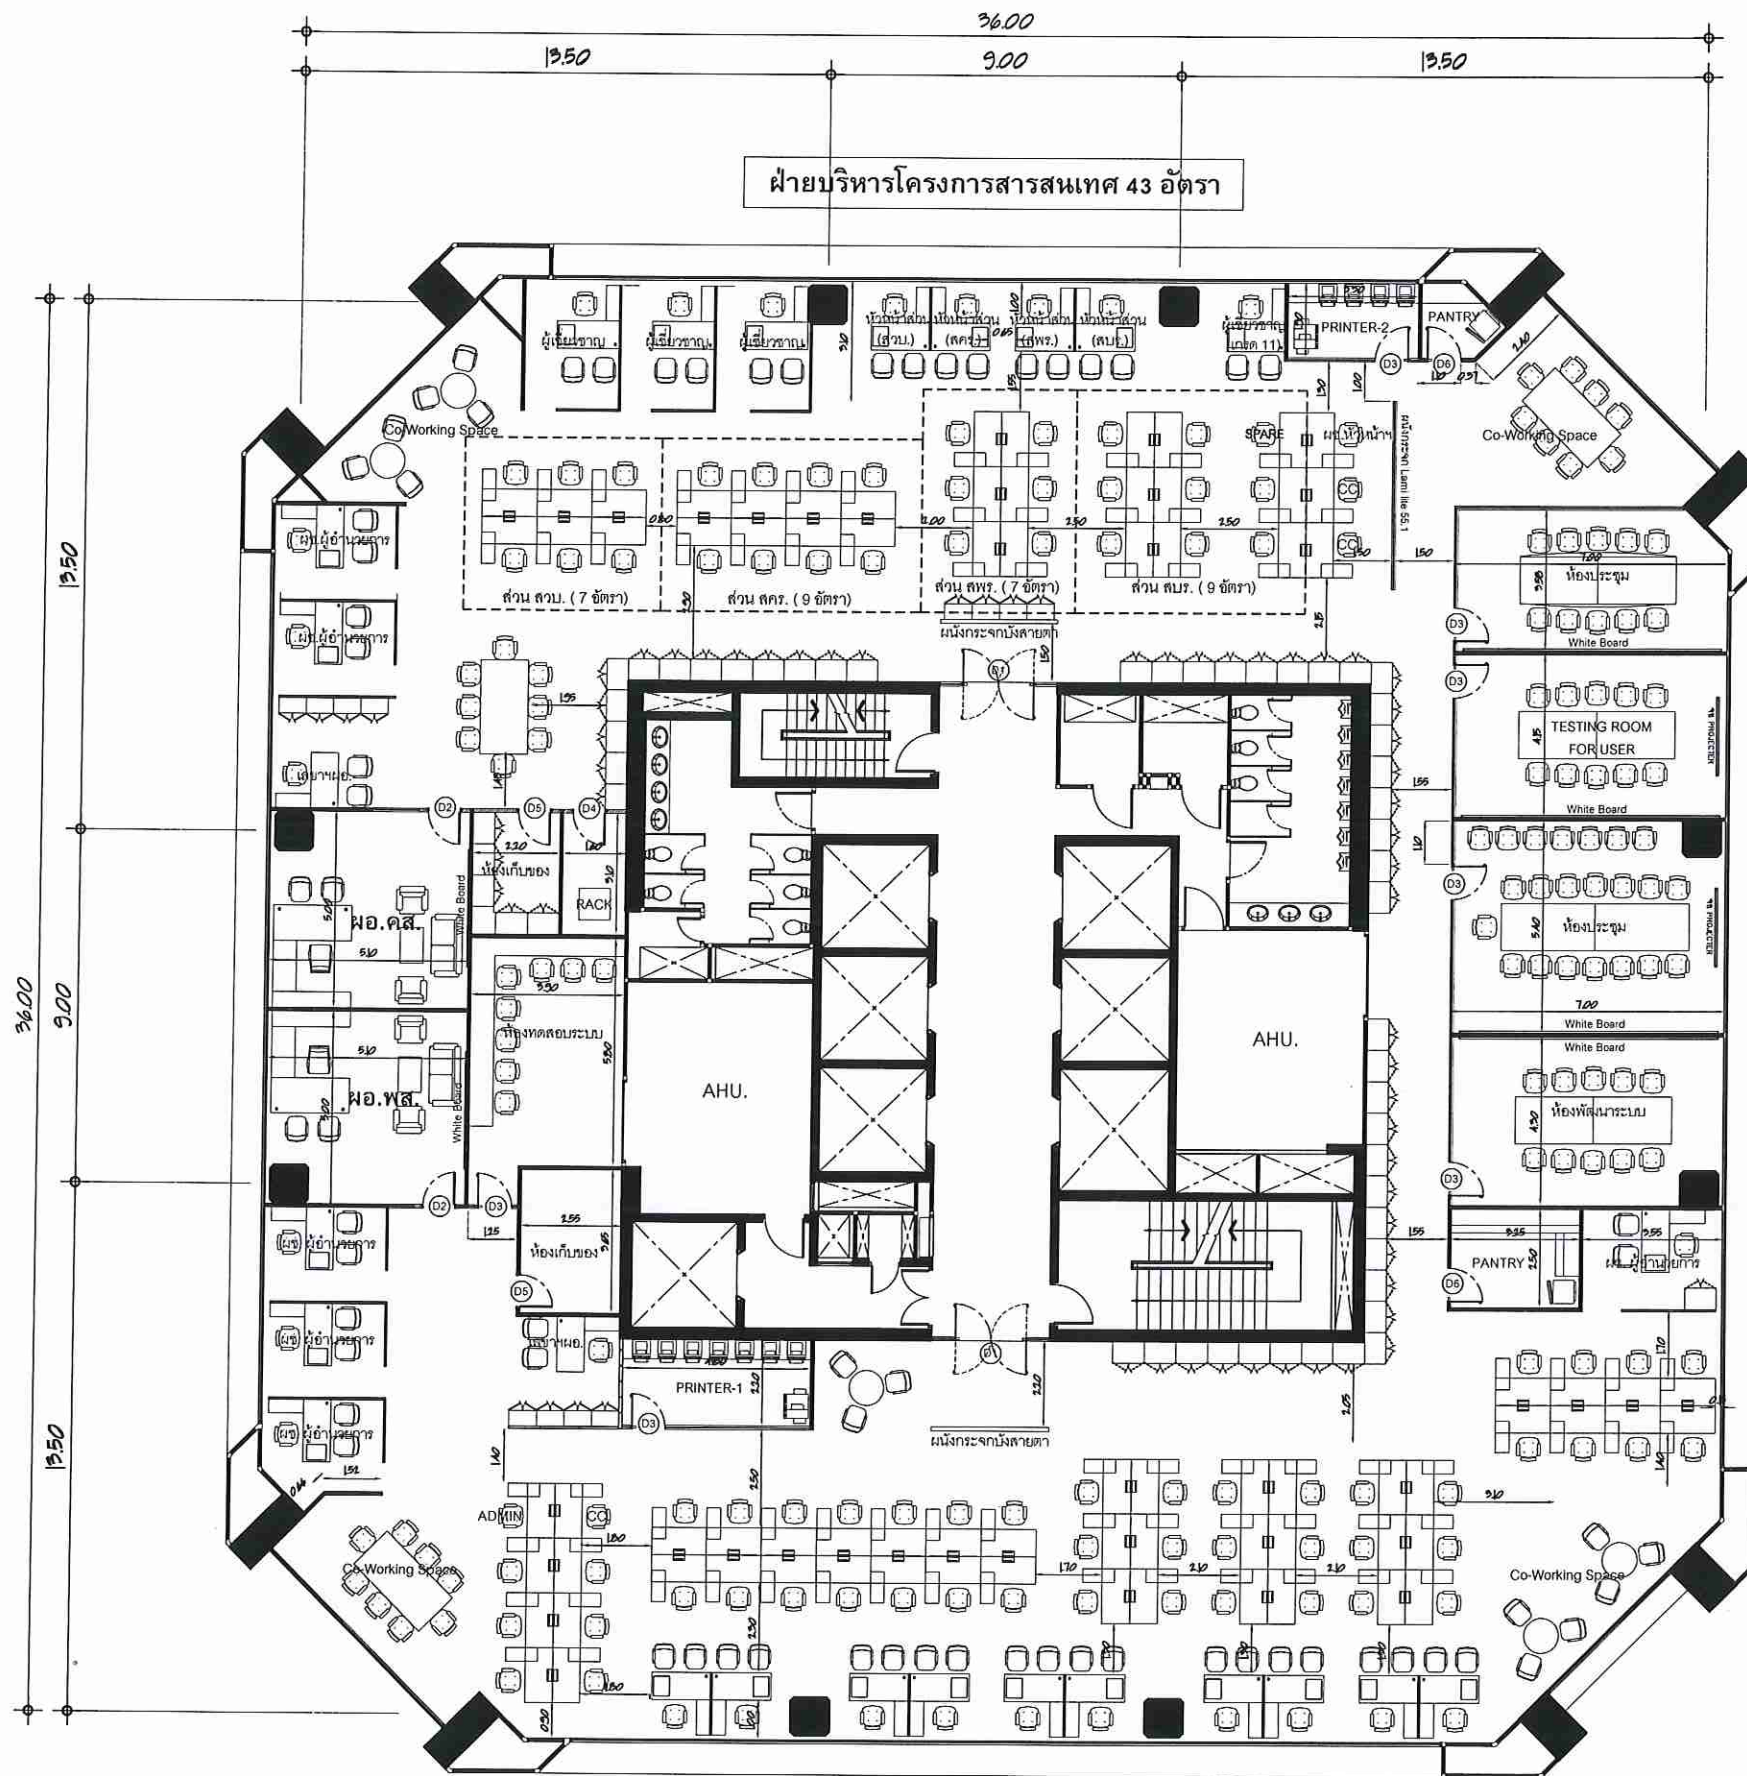


ฝ่ายบริหารโครงการสารสนเทศ 43 อัตร

ฝ่ายพัฒนาระบบสารสนเทศ 64 อัตร

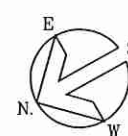

ธนาคารอาคารสงเคราะห์ สำนักงานใหญ่ ชั้น 5 อาคาร 2
LAY-OUT PLAN
SCALE 1 : 200

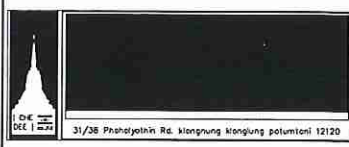

ARCHITECT

นายณนันต์ นุชนารถ ส.ศ.อ.2569
61/152 หมู่ที่ 5 จ.ราชบุรี ลาดหญ้า กรุงเทพมหานคร

ELECTRICAL ENGINEER

MECHANIC ENGINEER

OWNER



PROJECT

ปรับปรุง อาคารฯ
ฝ่ายพัฒนาระบบสารสนเทศ
ฝ่ายบริหารโครงการสารสนเทศ
บริเวณชั้น 5 อาคาร 2 สำนักงานใหญ่

LOCATION

สำนักงานใหญ่ อาคาร 2 ชั้น 5
เลขที่ ๒๓ ถนนพระราม ๕ ห้วยขวาง
กรุงเทพฯ ๑๐๑๑๐

DRAWING TITLE

LAY-OUT PLAN

SCALE 1 : 200

DESCRIPTION	DATE
1	
2	
3	
4	


APPROVED BY :

DATE : 15/06/61

DRAWING NO. TOTAL

ID - 04 24

หมายเหตุ : ไม่อนุญาตให้ดัดแปลงจากแบบ
ทุกระยะให้ตรวจสอบจากสถานที่ก่อสร้าง

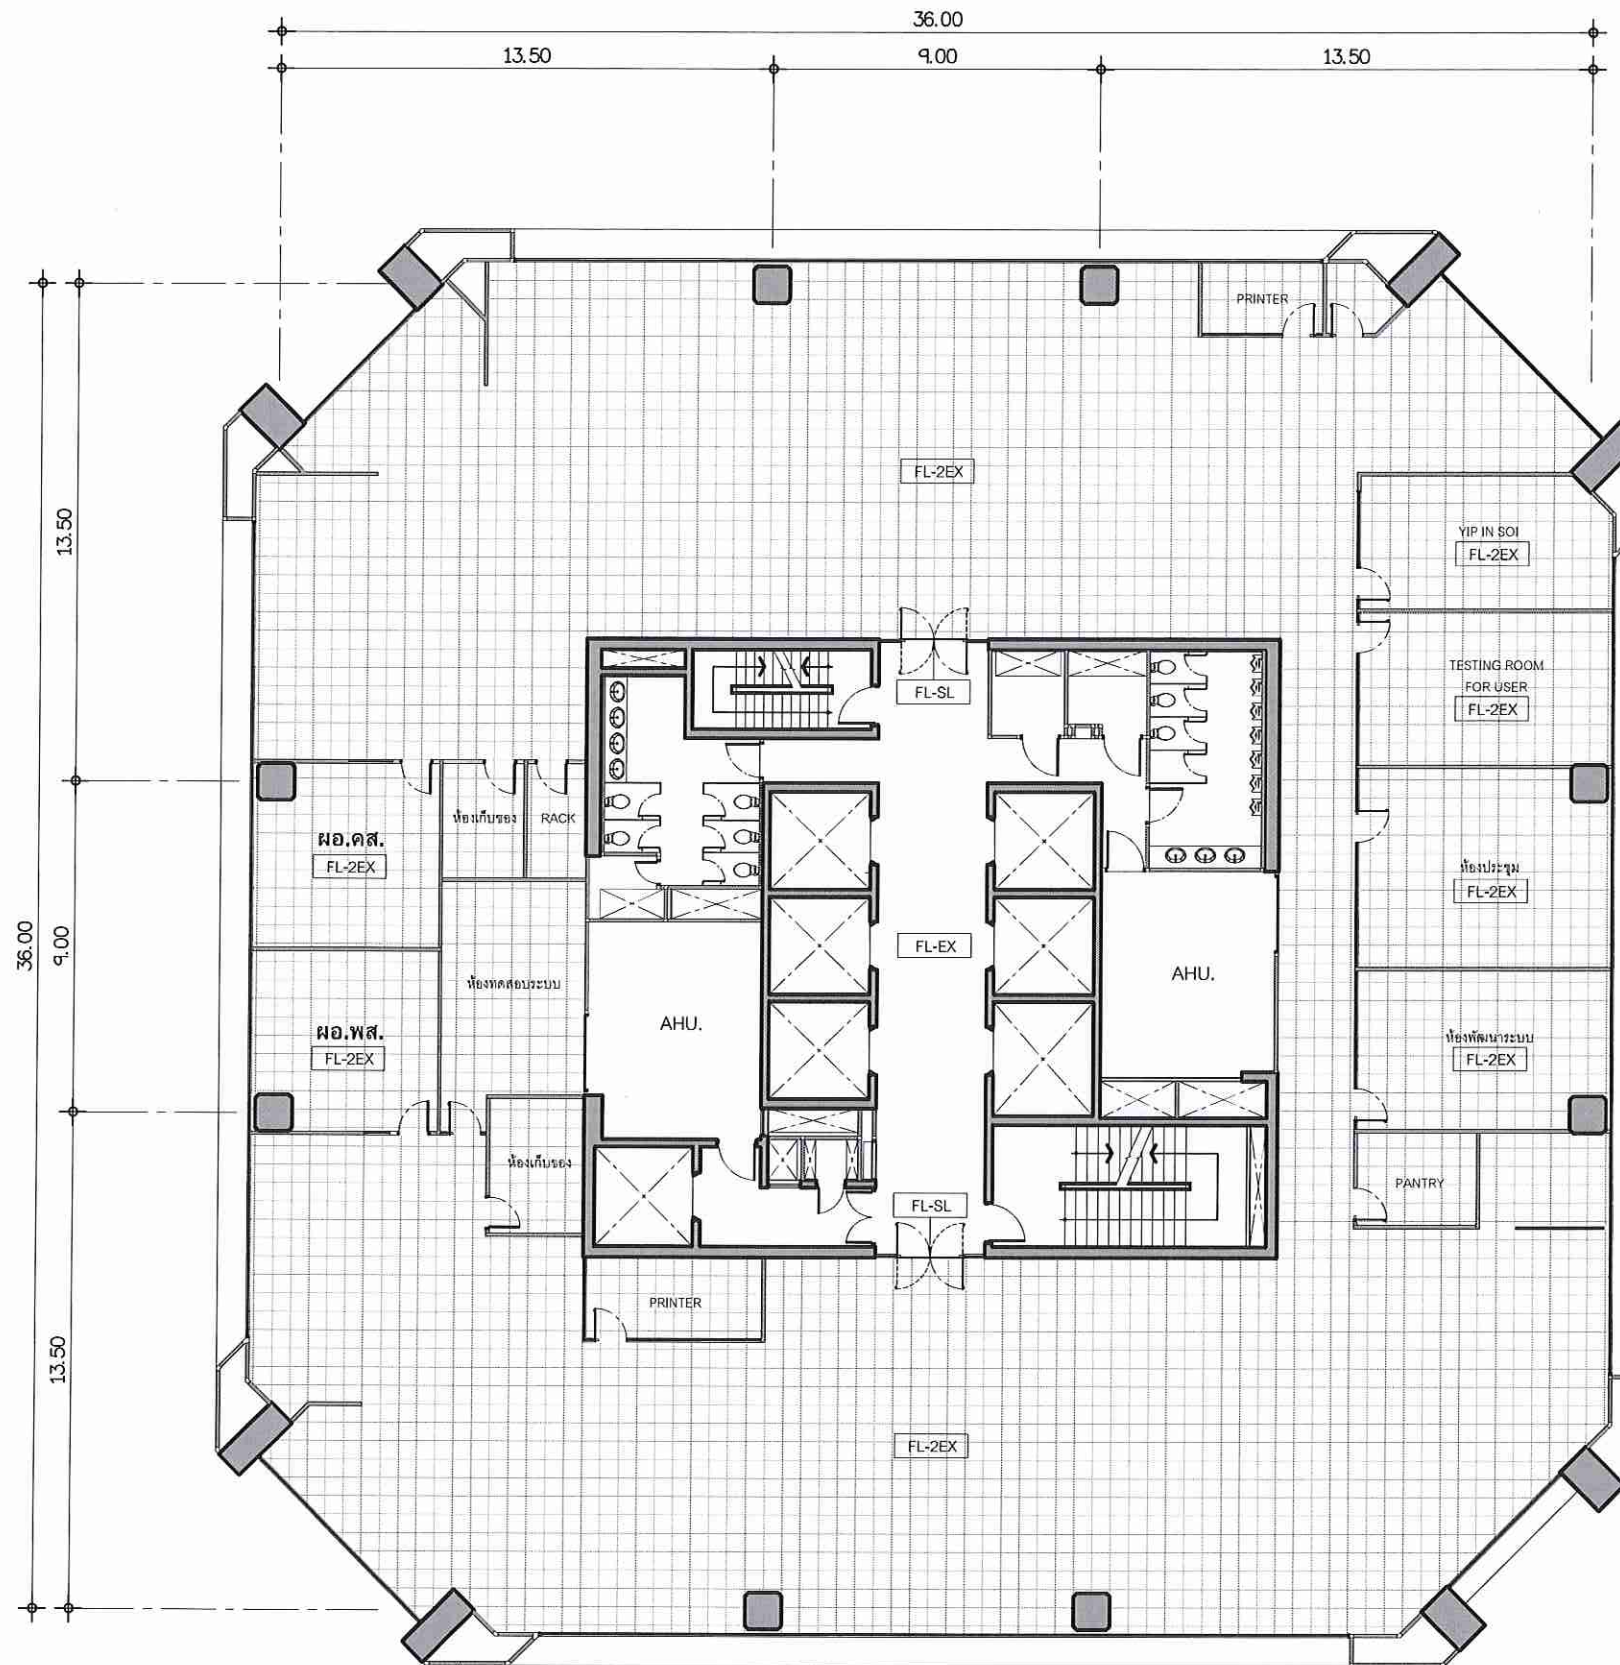


CODE	DESCRIPTION	REMARK
FL-EX	พื้นไม้กระดานเดิมขัดล้าง ทำความสะอาด	
FL-2EX	VINYL TILE SIZE 0.50 x 0.50 m. *VINYL TILE Thickness-Wear Layers 0.47 mm.	ความหนาแน่น 4.7 มม.
FL-SL	เส้นสแตนเลส ตัว B ขนาด 10 มม. สลักยึดปิดท้าย รองรับ บ. ALLOY หรือเทียบเท่า	จบงานพื้นผิวสวยงาม

หมายเหตุ : - พื้นกระเบื้องยางปูบนพื้นเดิม
- ให้ผู้รับจ้างตรวจสอบระยะหน้างานจริงก่อนทำการติดตั้งหรือเริ่มงาน
- ให้ผู้รับจ้างทำความสะอาดพื้นผิวเดิมก่อนทำการติดตั้ง



ธนาคารอาคารสงเคราะห์ สำนักงานใหญ่ ชั้น 5 อาคาร 2
PATTERN FLOOR PLAN
SCALE 1 : 200

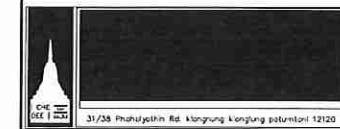

ARCHITECT
นายอนันต์ นุชนารถ ส.ศ.อ.2569
61/152 หมู่ที่ 5 จ.ระยอง อ.บ้านฉาง กรุงเทพมหานคร

ELECTRICAL ENGINEER

MECHANIC ENGINEER

OWNER
สอ
GH BANK
ธนาคารอาคารสงเคราะห์

PROJECT
ปรับปรุงฯ ธนาคารฯ
ฝ่ายพัฒนาระบบสารสนเทศ
ฝ่ายบริหารโครงการสารสนเทศ
บริเวณชั้น 5 อาคาร 2 สำนักงานใหญ่

LOCATION
สำนักงานใหญ่ อาคาร 2 ชั้น 5
เลขที่ ๒๓ ถนนพระราม ๕ แขวง
กรุงเทพฯ ๑๐๓๑๐

DRAWING TITLE
PATTERN FLOOR PLAN

SCALE 1 : 200


DESCRIPTION	DATE
1	
2	
3	
4	

APPROVED BY :

DATE : 22/08/61
DRAWING NO. TOTAL

ID - 05 47

หมายเหตุ : ไม่อนุญาตให้แก้ไขจากแบบ
ทุกครั้งที่ตรวจสอบจากสถานที่ก่อสร้าง

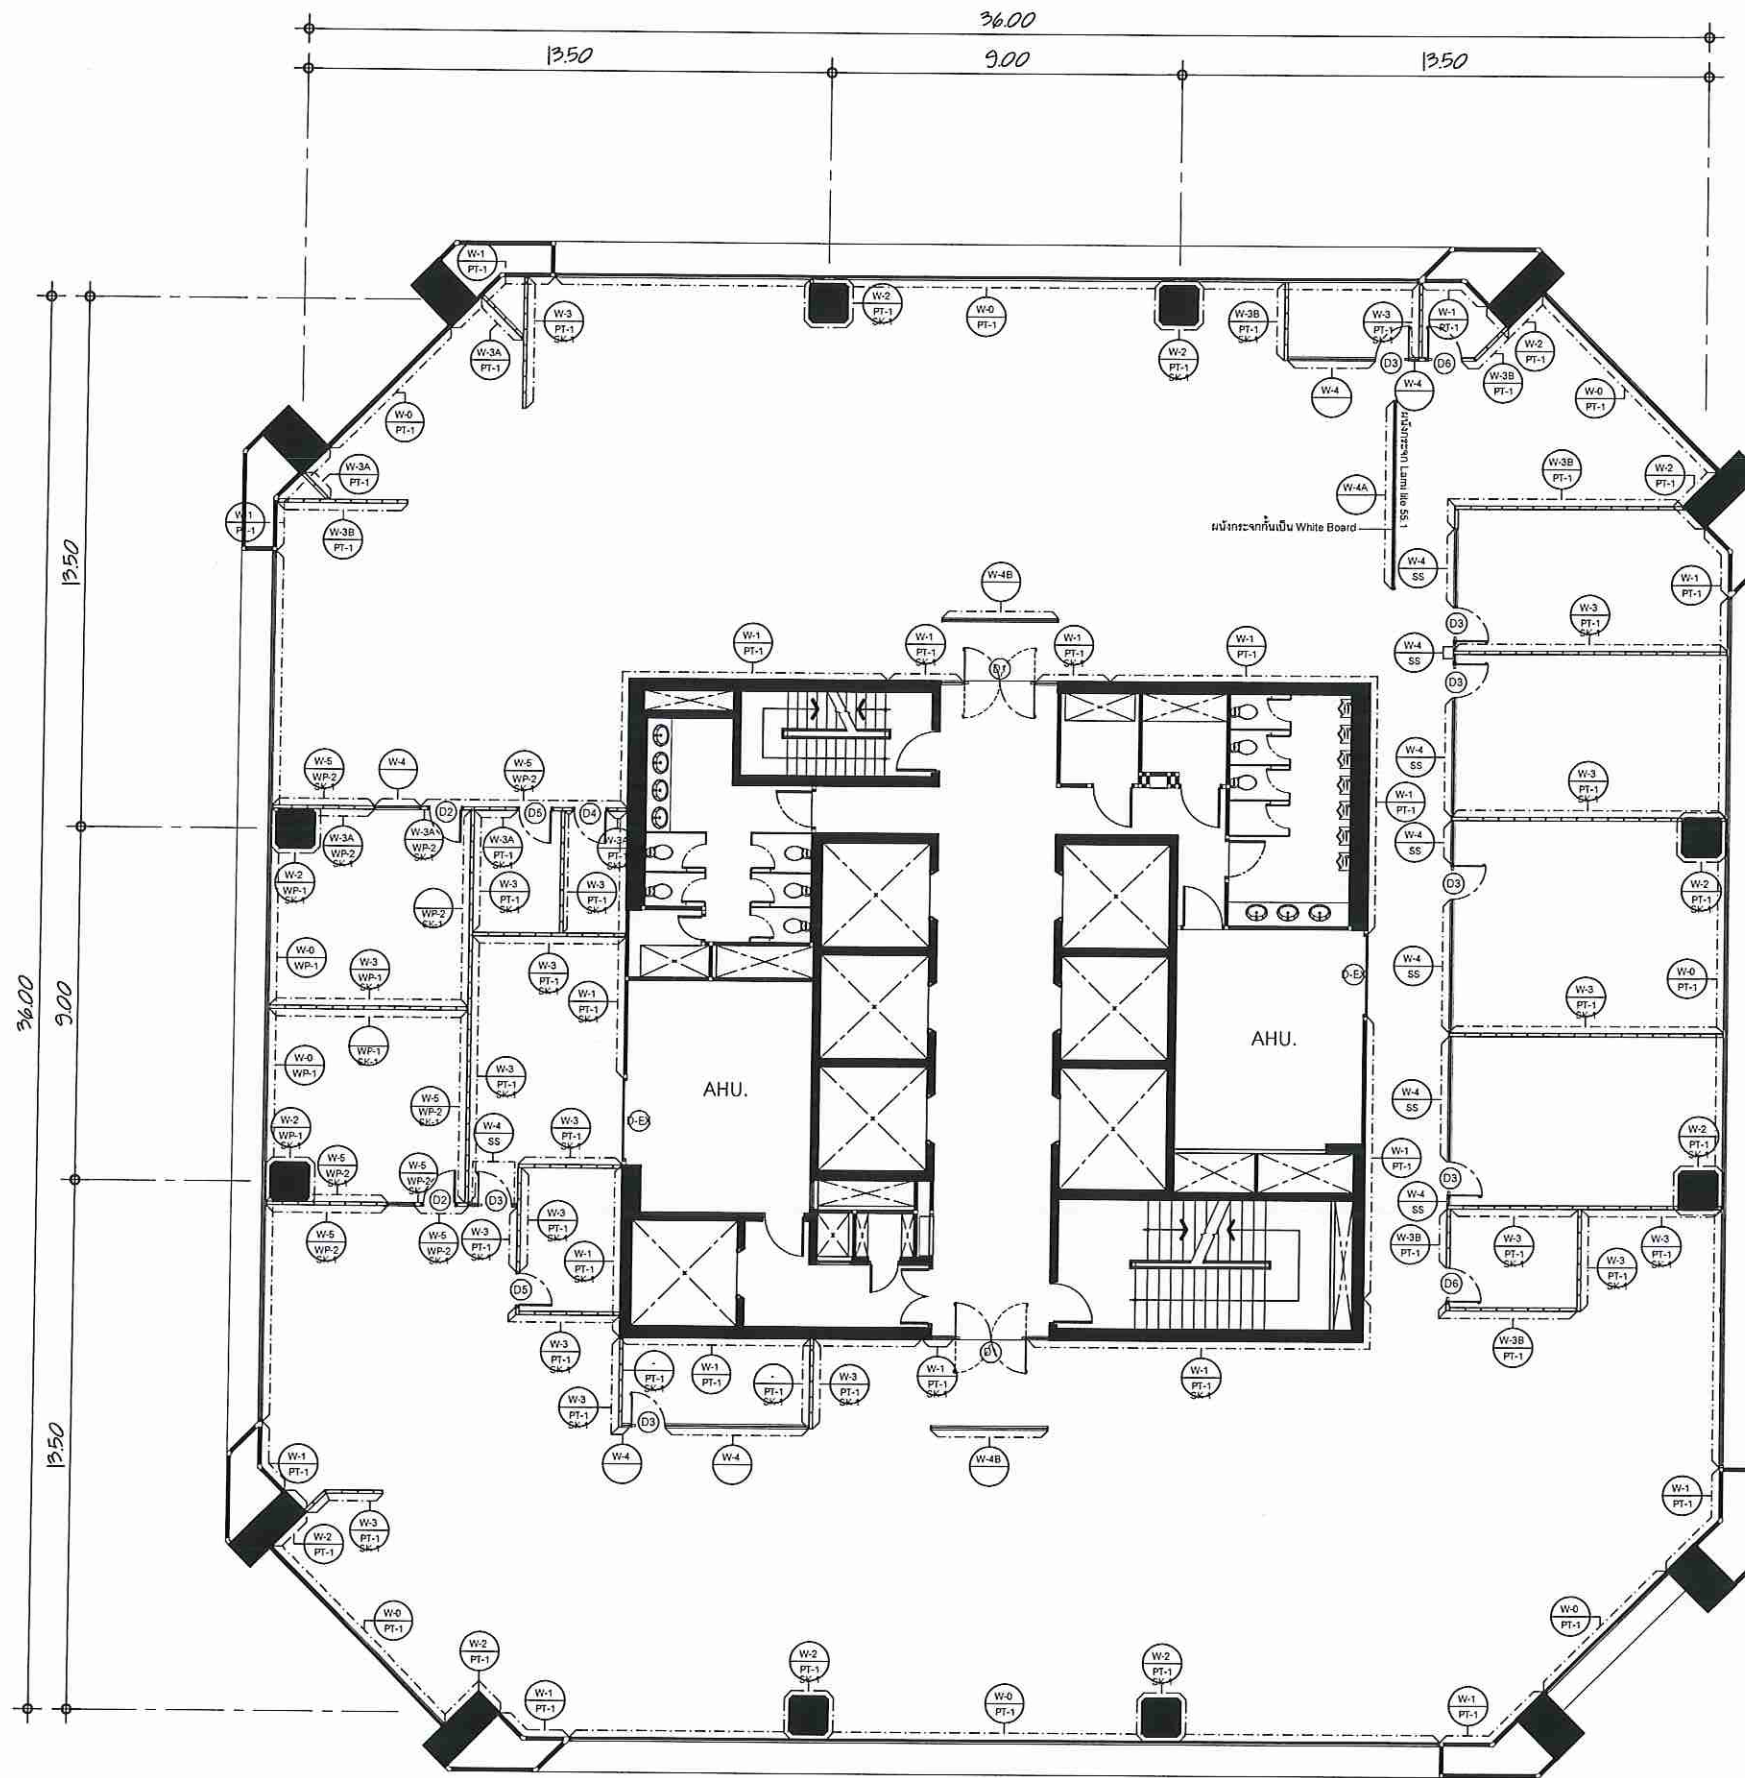

CODE	DESCRIPTION
D-EX	ประตูเดิม ถ้างัดความสะอาดและซ่อมแซมพื้นผิวทาสี
D1	ประตูกระจกใสบานเปิดคู่ TEMPERED หนา 10 มม. (บานเปิดคู่) ขนาด 0.90x2.00 ม. , อุปกรณ์ล็อก พร้อม set master ของ บ. สกลไทย
D2	ประตูบานเปิดเดี่ยว กระจกใสบานเปิดคู่ 8845NT (Bleached Legno) ของ Formica หรือเทียบเท่า ขนาด 0.90x2.00 ม.
D3	ประตูกระจกใสบานเปิดเดี่ยว TEMPERED หนา 10 มม. (บานเปิดเดี่ยว) ขนาด 0.90x2.00 ม.
D4	ประตูบานเปิดเดี่ยว กระจกใสบานเปิดคู่ 7912UN ของ Formica หรือเทียบเท่า ขนาด 0.80x2.00 ม.
D5	ประตูบานเปิดเดี่ยว กระจกใสบานเปิดคู่ 7912UN ของ Formica หรือเทียบเท่า ขนาด 0.80x2.00 ม.
D6	ประตูบานเปิดเดี่ยว กระจกใสบานเปิดคู่ 7912UN ของ Formica หรือเทียบเท่า เจาะช่องแสงติดกระจกใส หนา 6 มม. ขนาด 0.80x2.00 ม.

CODE	DESCRIPTION
W0	ผนังกระจกอาคารเดิม ทำความสะอาดพร้อมเปลี่ยนอุปกรณ์ที่ชำรุด ให้ใช้งานได้ตามปกติ
W1	ผนังอาคารเดิม ถ้างัดความสะอาดและซ่อมแซมพื้นผิวทาสี พร้อมซ่อมแซมอุปกรณ์ให้ใช้งานได้ตามปกติ
W2	เสาอาคารเดิม ทำความสะอาดและซ่อมแซมพื้นผิวทาสีของเสาอาคาร
W3	ผนังเบา โครงสร้างโลหะเหล็กชุบสังกะสี กรุแผ่นยิปซัมยี่ห้อ หนา 12 มม. 2 ด้าน สูงชนฝ้าเพดาน
W3A	ผนังเบา โครงสร้างโลหะเหล็กชุบสังกะสี กรุแผ่นยิปซัมยี่ห้อ หนา 12 มม. 1 ด้าน สูงชนฝ้าเพดาน
W3B	ผนังเบา โครงสร้างโลหะเหล็กชุบสังกะสี กรุแผ่นยิปซัมยี่ห้อ หนา 12 มม. 2 ด้าน สูงชนฝ้าเพดาน ด้านล่างสูง 30 ซม. ติดตั้งกระจกนิรภัยใส (TEMPERED) หนา 8 มม. พร้อมฉนวนกันเสียง (POWDER COAT) สีดำขนาด 20 x 100 มม. หนา 1.5 มม.
W4	ผนังกระจกนิรภัยใส (TEMPERED) หนา 10 มม. พร้อมฉนวนกันเสียง (POWDER COAT) สีดำขนาด 20 x 100 มม. หนา 1.5 มม.
W4A	ผนังกระจกนิรภัยใส (TEMPERED) ผนังกระจกนิรภัยสีขาว (TEMPERED) หนา 10 มม. พร้อมฉนวนกันเสียง (POWDER COAT) สีดำขนาด 20 x 100 มม. หนา 1.5 มม.
W4B	ผนังกระจกนิรภัยใส (TEMPERED) หนา 12 มม. ติดฟิล์มลดทอนแสงสีฟ้า FROSTED CRYSTAL 7725-324 ของ 3M หรือเทียบเท่า พร้อมฉนวนกันเสียง Alloy 100 หนา 1.5 มม. สีฟองสีเทา ปิดฉนวน
W5	ผนังเบา โครงสร้างโลหะเหล็กชุบสังกะสี พร้อมกรุแผ่น MDF หนา 4 มม. พร้อมปิดแผ่นลามิเนตลายไม้ Bleached Legno # 8845NT ของ Formica1 ด้าน สูงชนฝ้าเพดาน
PT1	สีทาภายใน (Supershield duraclean # D 100 white ผิวเงา) ผลิตภัณฑ์ของ TOA
WP1	WALL PAPER
WP2	ลามิเนตลายไม้ Bleached Legno # 8845NT ของ Formica หรือเทียบเท่า
SK1	บัวพื้นฉนวนกันเสียง สี xxx HAIRLINE ของ บ. ALLOY หรือเทียบเท่า -บัวพื้นฉนวนกันเสียง SK-01A ขนาดฐาน 0.05 ม. -SKIRTING CONNER SK-01-AC -ALU COVER SKIRTING

หมายเหตุ : - ให้ผู้รับจ้างตรวจสอบระยะหน้างานจริงก่อนทำการติดตั้งหรือเริ่มงาน
- ให้ผู้รับจ้างทำความสะอาดพื้นผิวเดิมก่อนทำการติดตั้ง



ARCHITECT

นายณวัฒน์ นุชนารถ ส.ส.ด.2569
61/152 หมู่ที่ 5 จ.ระยอง อ.บ้านฉาง ก.พ.พ.พ.พ.พ.

ELECTRICAL ENGINEER

MECHANIC ENGINEER

OWNER



ธนาคารอาคารสงเคราะห์

PROJECT

ปรับปรุง อาคารฯ
ฝ่ายพัฒนาระบบสารสนเทศ
ฝ่ายบริหารโครงการสารสนเทศ
บริเวณชั้น 5 อาคาร 2 สำนักงานใหญ่

LOCATION

สำนักงานใหญ่ อาคาร 2 ชั้น 5
เลขที่ ๒๑ ถนนพระราม ๕ แขวงบาง
กุ่ม กทม ๑๐๓๑๐

DRAWING TITLE

WALL FINISHING PLAN

SCALE 1 : 200

DESCRIPTION	DATE
1	
2	
3	
4	

APPROVED BY :

DATE 15/06/61

DRAWING NO. TOTAL

ID - 06


24

หมายเหตุ : ไม่อนุญาตให้ดัดแปลงจากแบบ
ทุกระยะให้ตรวจสอบจากสถานที่ก่อสร้าง



ธนาคารอาคารสงเคราะห์ สำนักงานใหญ่ ชั้น 5 อาคาร 2
WALL FINISHING PLAN

SCALE 1 : 200

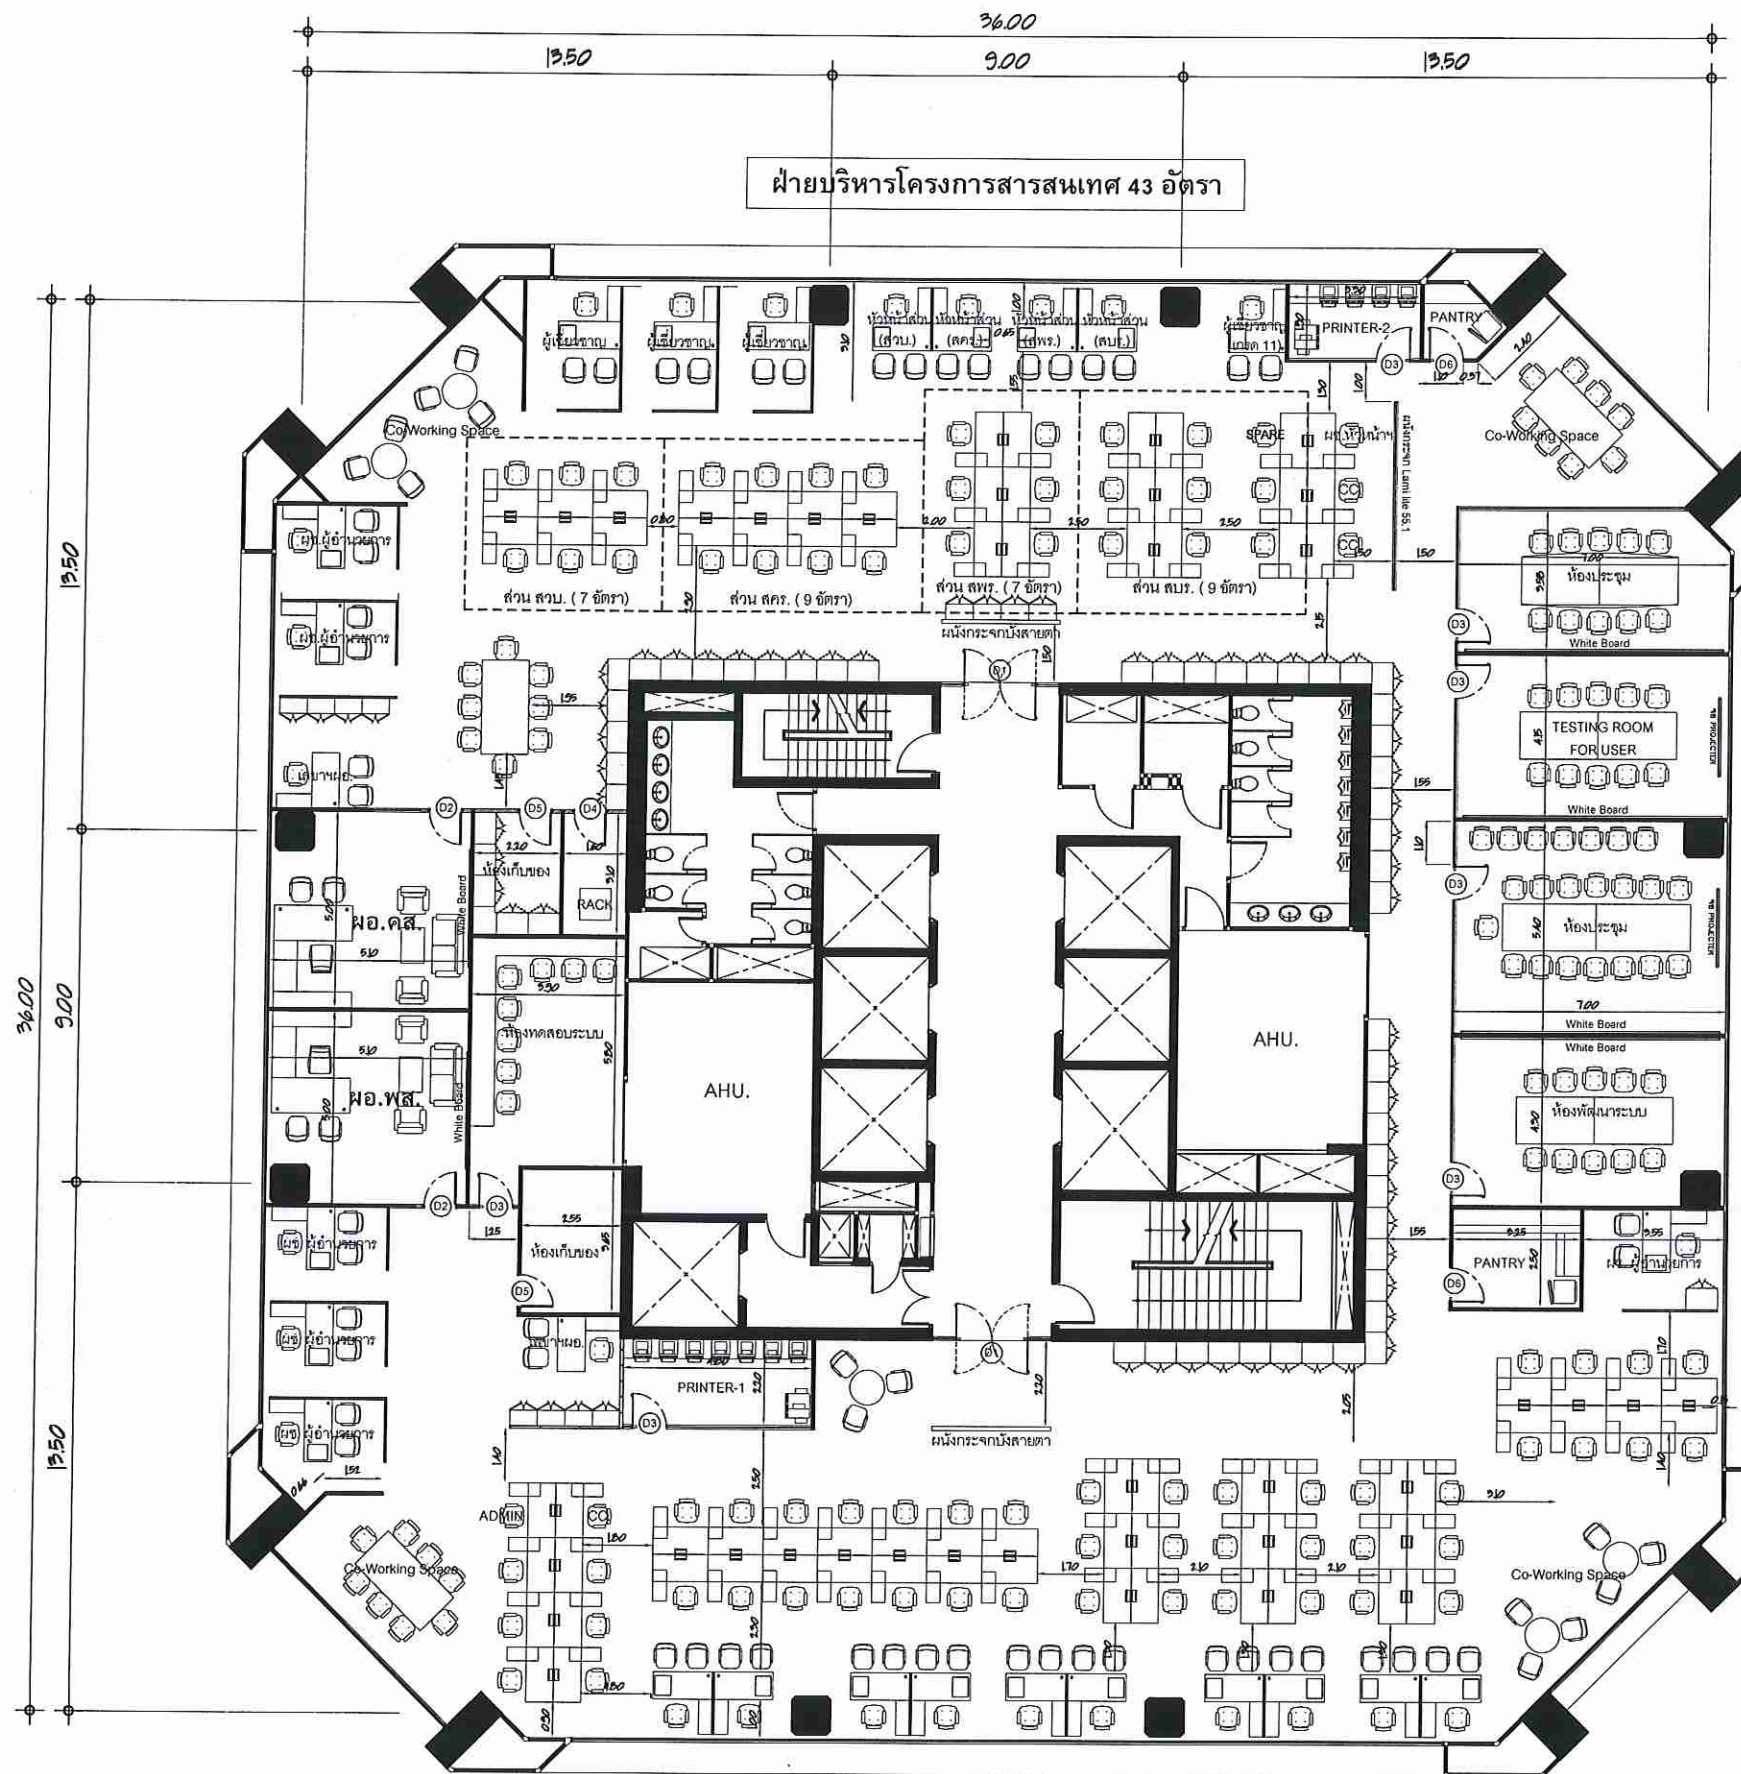

ฝ่ายพัฒนาระบบสารสนเทศ 64 อัตรา



ธนาคารอาคารสงเคราะห์ สำนักงานใหญ่ ชั้น 5 อาคาร 2
LAY-OUT PLAN
SCALE 1 : 200



ARCHITECT

นายธนากร นุชนารถ ส.ศ. 2509
61/152 หมู่ที่ 5 จ.ระยอง อ.บ้านฉาง ก.ระยอง

ELECTRICAL ENGINEER

MECHANIC ENGINEER

OWNER



PROJECT

ปรับปรุงอาคาร
ฝ่ายพัฒนาระบบสารสนเทศ
ฝ่ายบริหารโครงการสารสนเทศ
บริเวณชั้น 5 อาคาร 2 สำนักงานใหญ่

LOCATION

สำนักงานใหญ่ อาคาร 2 ชั้น 5
เลขที่ ๒๓ ถนนพระราม ๕ หัวหมาก
กรุงเทพฯ ๑๐๓๑๐

DRAWING TITLE

LAY-OUT PLAN

SCALE 1 : 200

DESCRIPTION	DATE
1	
2	
3	


APPROVED BY:

DATE: 15/06/61

DRAWING NO. TOTAL


ID - 04 24

หมายเหตุ : ไม่อนุญาตให้คัดลอกแบบ
ทุกประการให้ตรวจสอบจากสถานที่ก่อสร้าง

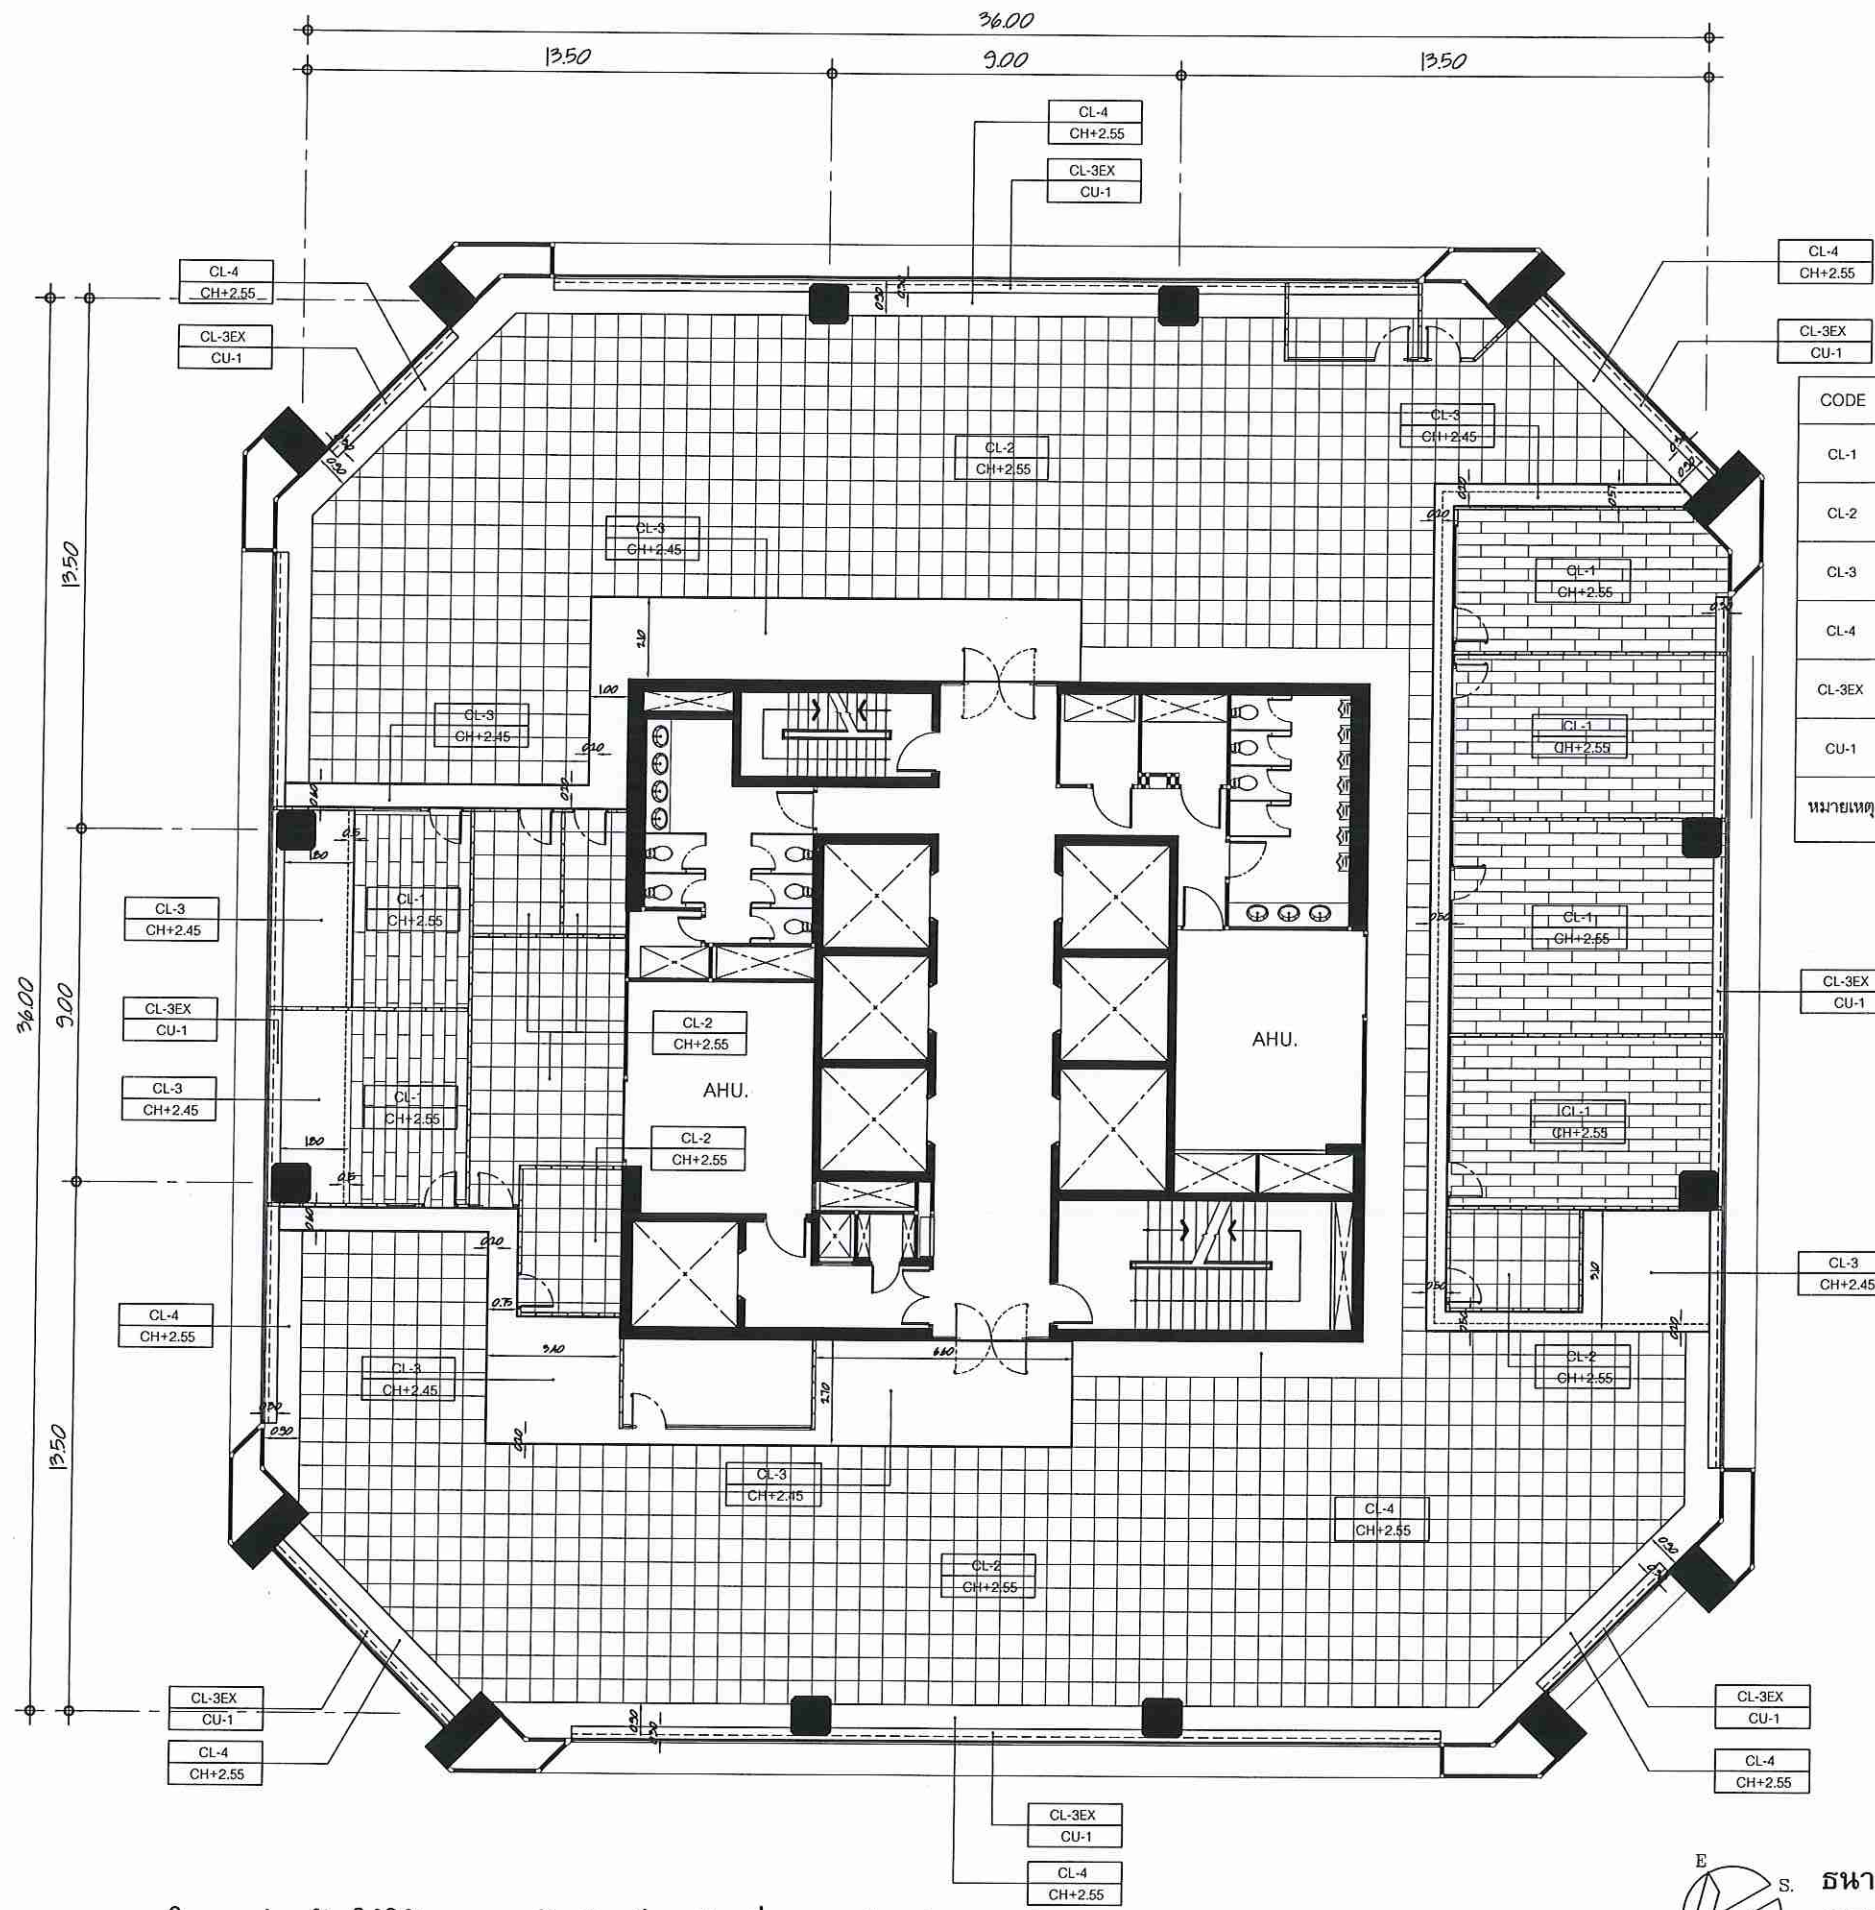


CODE	DESCRIPTION	REMARK
CL-1	ฝ้า Perforated Gypsumboard 12.5 x 300 x 1200 มม. รุ่น Visona ของ Knauf หรือเทียบเท่า	
CL-2	ฝ้าACOUSTIC CEILING ขนาด 0.60x0.60 ม. ของ Armstrong หรือเทียบเท่า	
CL-3	ฝ้าฉาบเรียบยี่ห้อ ขนาด 1.20x2.40 ม.หนา 6 มม. กรุแผ่นไม้ยี่ห้อ ขนาด 6 มม. ปิดผิว ลามิเนตลายไม้ # 8845NT ของ Fomica หรือเทียบเท่า	
CL-4	ฝ้าฉาบเรียบยี่ห้อ ขนาด 1.20 x 2.40 ม. หนา 9 มม. ฉาบรอยต่อเรียบทาสี	
CL-3EX	ฝ้ายกระดืบแนวขวางผ่าน MDF 10 มม. เจาะช่องลมทาสี	
CU-1	ผ้าพับรับแสงแนวตั้ง (VERTICAL BLIND) ความกว้างของบาน 9 ซม. หนา 0.5 มม. โป๊ยก๊วยเป็น POLYESTER และ PVC ชนิดแสงผ่านไม่ได้	

หมายเหตุ : - ให้ผู้รับจ้างตรวจสอบระยะหน้างานจริงก่อนทำการติดตั้งหรือเริ่มงาน

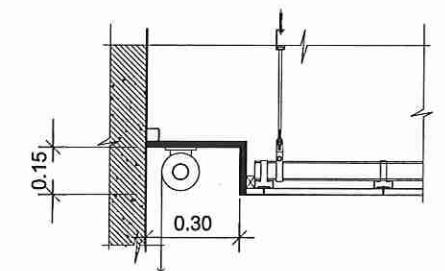


DETAIL รางหน้าต่าง
SCALE NTS

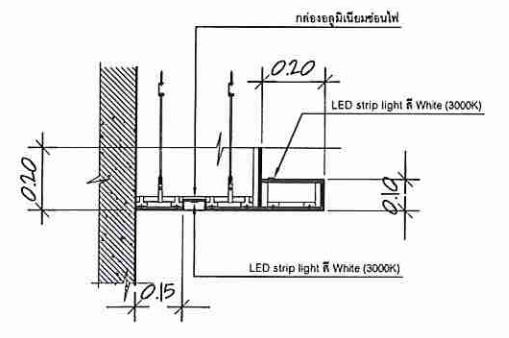


DETAIL ฝาเปิดเตือนไฟไหม้ภายนอกห้อง
SCALE NTS

หมายเหตุ : ในการก่อสร้างให้ใช้แนวระยะฝ้าเดิมเป็นหลัก เนื่องจากมีผลต่อตำแหน่งงานระบบ

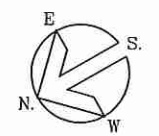

ธนาคารอาคารสงเคราะห์ สำนักงานใหญ่ ชั้น 5 อาคาร 2
CEILING PLAN
SCALE 1 : 200

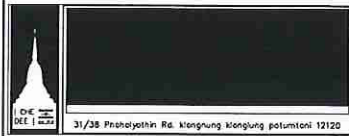

ARCHITECT

นายธนากร นุชนารถ ส.ส. 2569
61/152 หมู่ที่ 5 จ.ระยอง ลาดพร้าว กรุงเทพมหานคร

ELECTRICAL ENGINEER

MECHANIC ENGINEER

OWNER



PROJECT

ปรับปรุง ธนาคารฯ
ฝ่ายพัฒนาระบบสารสนเทศ
ฝ่ายบริหารโครงการสารสนเทศ
บริเวณชั้น 5 อาคาร 2 สำนักงานใหญ่

LOCATION

สำนักงานใหญ่ อาคาร 2 ชั้น 5
เลขที่ ๒๓ ถนนพระราม ๕ ห้วยขวาง
กรุงเทพฯ ๑๐๓๑๐

DRAWING TITLE



SCALE 1 : 200

DESCRIPTION	DATE
1	
2	
3	
4	


APPROVED BY :

DATE : 15/06/61

DRAWING NO. TOTAL

ID - 07 24

หมายเหตุ : ไม่อนุญาตให้ดัดแปลงจากแบบ
ทุกระยะให้ตรวจสอบจากสถานที่ก่อสร้าง

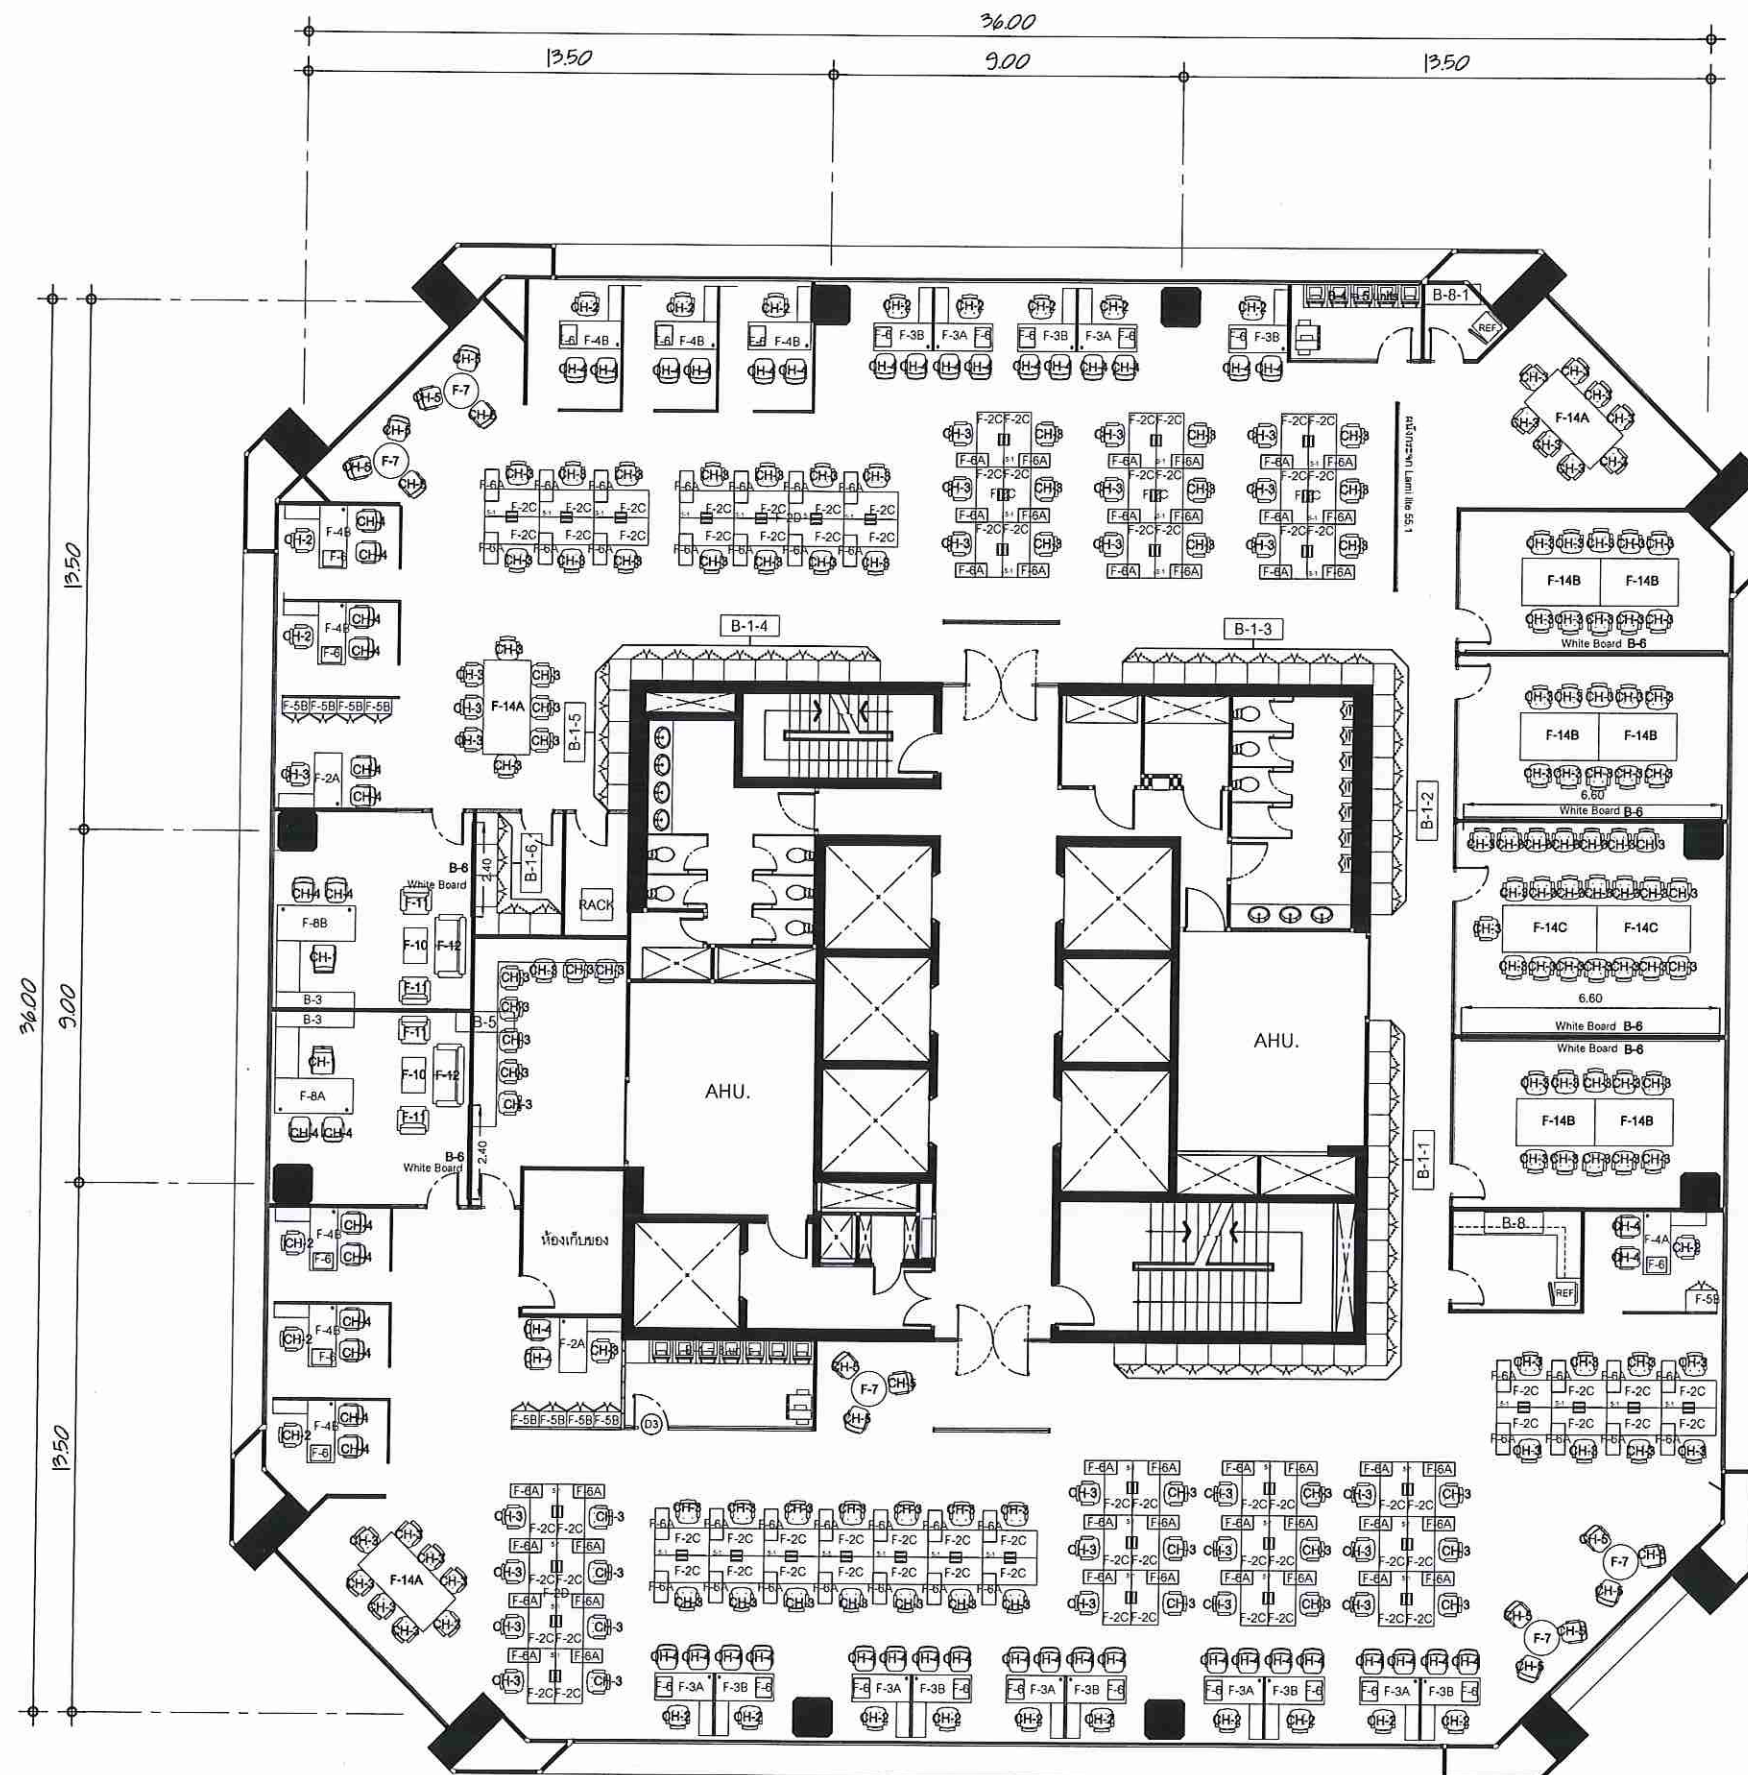

CODE	DESCRIPTION
F-2A	OFFICE DESK (0.70x1.40 M.) เดี่ยวซ้าย (ไม่รวม PARTITION)
F-2C	OFFICE DESK (0.70x1.40 M.)
F-3A	OFFICE DESK (0.70x1.50 M.) เดี่ยวขวา (ไม่รวม PARTITION)
F-3B	OFFICE DESK (0.70x1.50 M.) เดี่ยวขวา (ไม่รวม PARTITION)
F-4A	OFFICE DESK (0.70x1.60 M.) เดี่ยวซ้าย (ไม่รวม PARTITION)
F-4B	OFFICE DESK (0.70x1.60 M.) เดี่ยวขวา (ไม่รวม PARTITION)
F-5B	MEDIUM CABINET (0.40x0.70x สูง 1.00 M.)
F-6	MOBILE PEDESTAL (0.40x0.50x สูง 0.67 M.)
F-6A	MOBILE PEDESTAL
F-7	โต๊ะกลม รุ่น DALLAS รัศมีความกว้าง 90 ซม. สูง 75 ซม. Top สีคาร์ปูลินของ Perfect หรือเทียบเท่า
F-8A	โต๊ะผู้อำนวยการ (0.90x2.00 M.) พร้อมโต๊ะข้างเดี่ยวขวา (0.60x1.30 M.)
F-8B	โต๊ะผู้อำนวยการ (0.90x2.00 M.) พร้อมโต๊ะข้างเดี่ยวซ้าย (0.60x1.30 M.)
F-10	โต๊ะกลาง (0.60x0.90x สูง 0.45 M.)
F-11	โซฟาปรับขนาด 1 ที่นั่ง
F-12	โซฟาปรับขนาด 2 ที่นั่ง
F-14A	โต๊ะประชุม ขนาด (0.80x2.40x สูง 0.75 M.) ขาเหล็กทรง H ท็อปไม้ผิวเคลือบสีคาร์ปูลิน หนา 28 มม.
F-14B	โต๊ะประชุม ขนาด (1.20x2.00x สูง 0.75 M.) ขาเหล็กทรง H ท็อปไม้ผิวเคลือบสีคาร์ปูลิน หนา 28 มม.
F-14C	โต๊ะประชุม ขนาด (1.20x2.40x สูง 0.75 M.) ขาเหล็กทรง H ท็อปไม้ผิวเคลือบสีคาร์ปูลิน หนา 28 มม.
CH-1	เก้าอี้ผู้อำนวยการ
CH-2	เก้าอี้ช่วยผู้อำนวยการและหัวหน้าส่วน
CH-3	เก้าอี้พนักงาน
CH-4	เก้าอี้หน้าโต๊ะ
CH-5	เก้าอี้พักคอย
S-1	แผ่นลกรีนอะคริลิก กันน้ำโต๊ะ ขนาด (1.20x0.40 M.)



ARCHITECT

นายณวัฒน์ นุรนาท ส.ศ.2569
61/152 หมู่ที่ 5 จรเขี้ยว ตำบลพาว กรุงเทพมหานคร

ELECTRICAL ENGINEER

MECHANIC ENGINEER

OWNER



PROJECT

ปรับปรุงฯ ธนาคารฯ
ฝ่ายพัฒนาระบบสารสนเทศ
ฝ่ายบริหารโครงการสารสนเทศ
บริเวณชั้น 5 อาคาร 2 สำนักงานใหญ่

LOCATION

สำนักงานใหญ่ อาคาร ๒ ชั้น ๕
เลขที่ ๒๓ ถนนพระราม ๕ หัวขวาง
กรุงเทพฯ ๑๐๓๑๐

DRAWING TITLE

FURNITURE PLAN

SCALE 1 : 200


DESCRIPTION	DATE
2	
3	
4	

APPROVED BY


DATE : 15/06/61
DRAWING NO. TOTAL

ID - 08 24

หมายเหตุ : ไม่อนุญาตให้คัดลอกแบบ
ทุกประการโปรดตรวจสอบจากสถานที่ก่อสร้าง

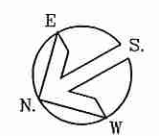


ธนาคารอาคารสงเคราะห์ สำนักงานใหญ่ ชั้น 5 อาคาร 2
FURNITURE PLAN
SCALE 1 : 200

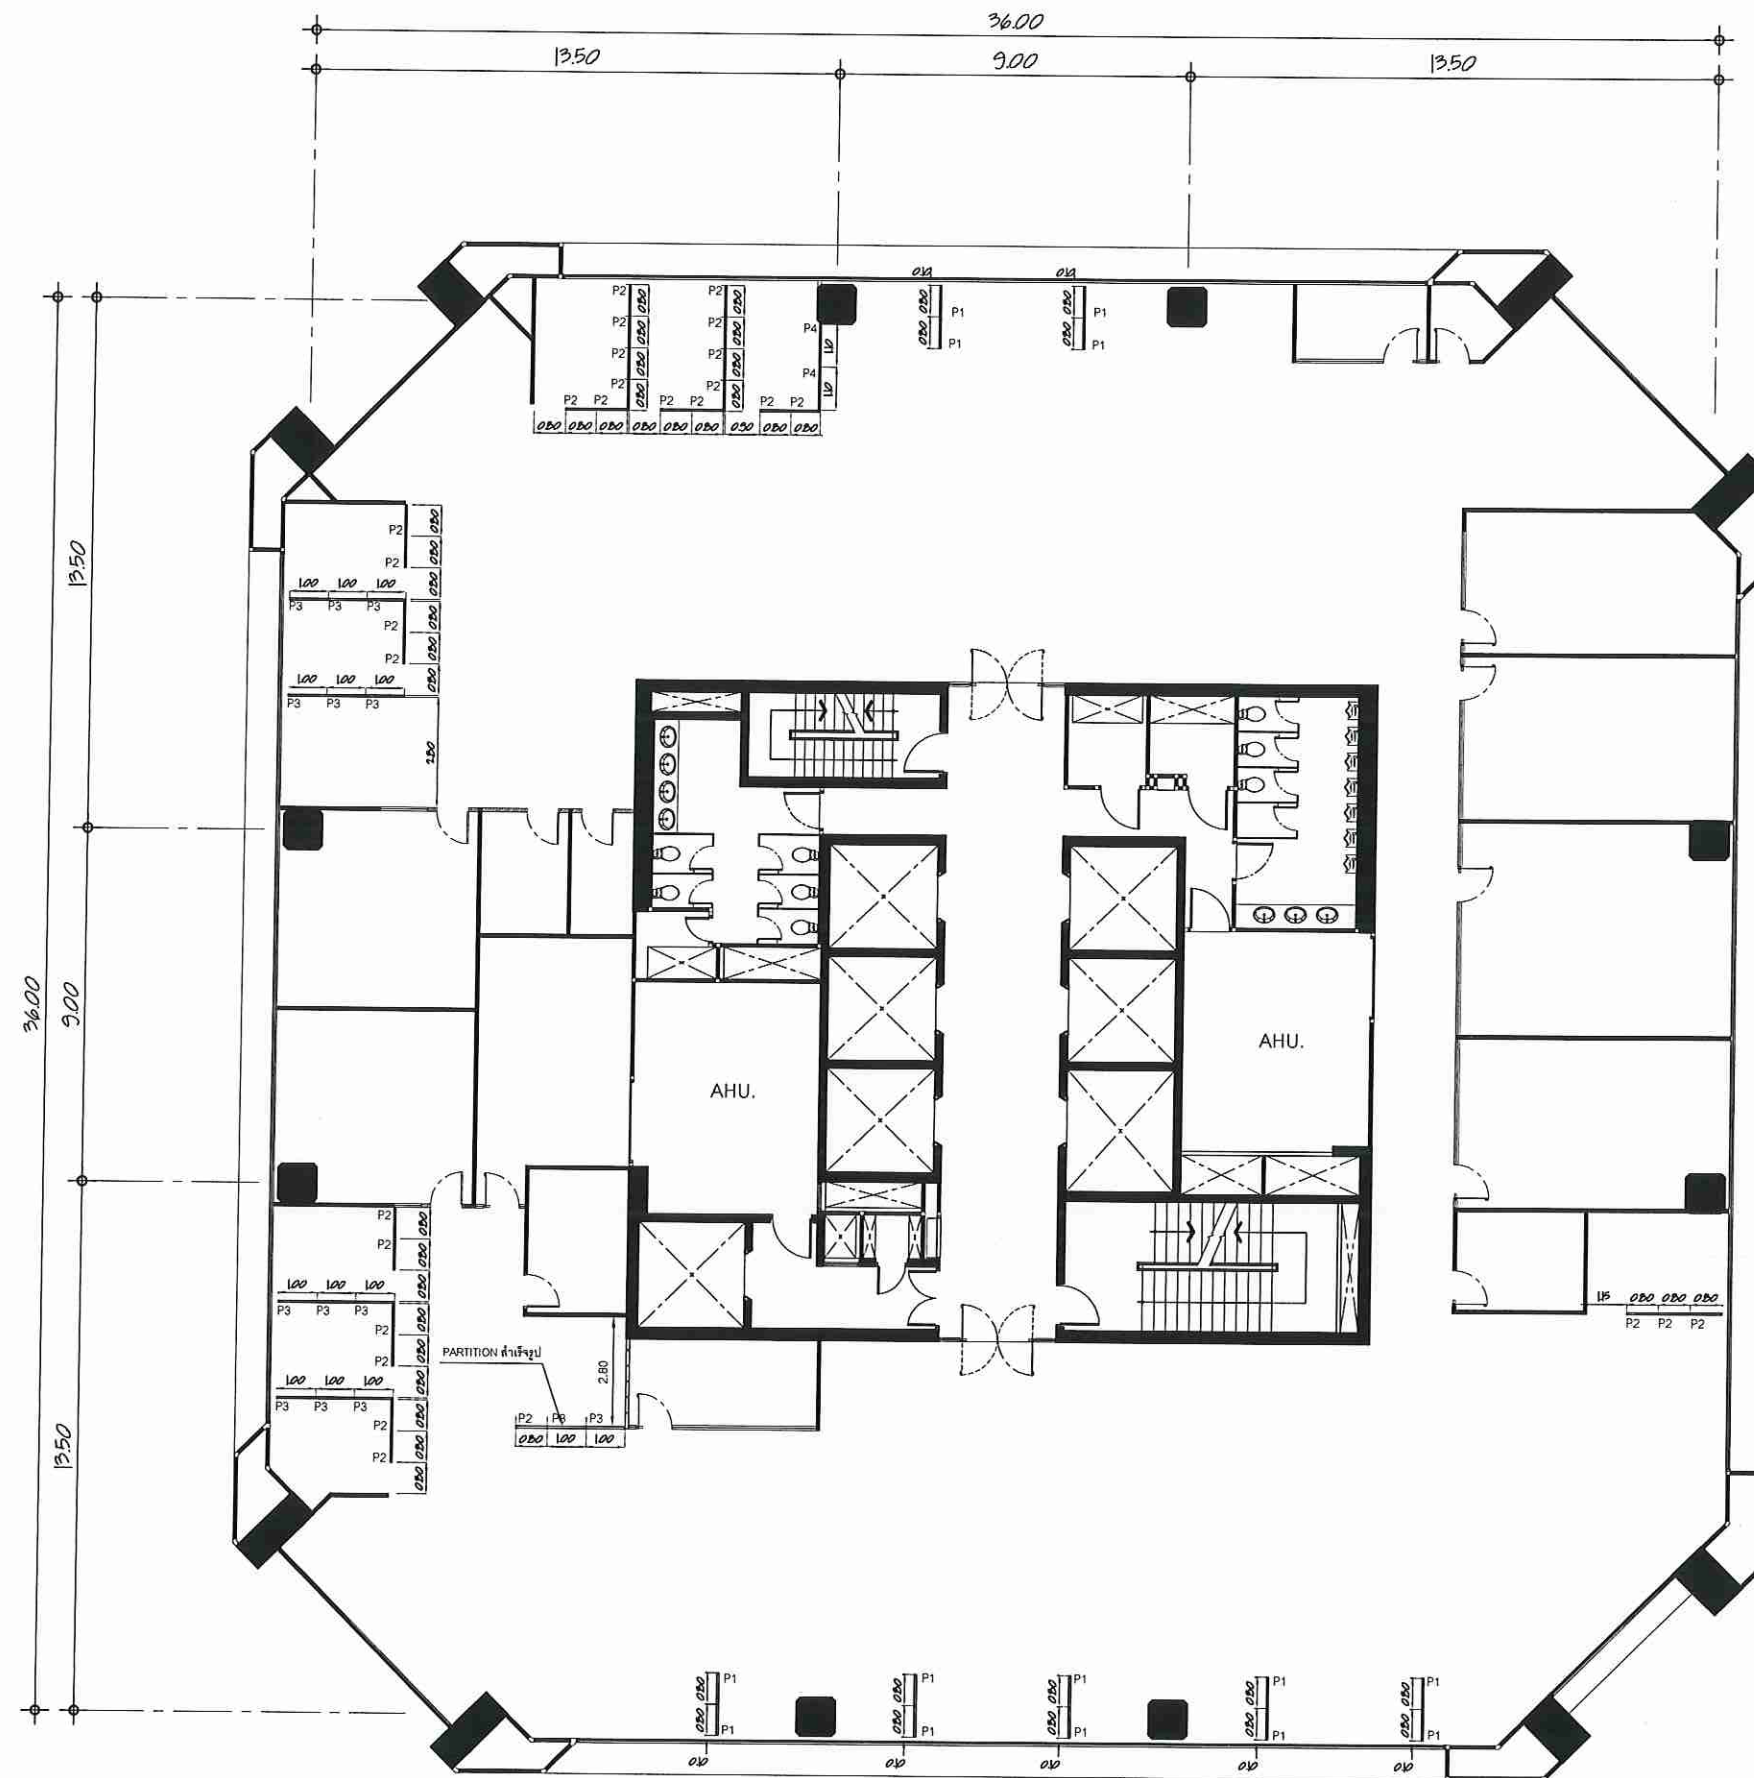

P1	Partition สำเร็จรูปขนาด 0.80 x 1.20 x 0.05 เมตร
P2	Partition สำเร็จรูปขนาด 0.80 x 1.60 x 0.05 เมตร
P3	Partition สำเร็จรูปขนาด 1.00 x 1.60 x 0.05 เมตร
P4	Partition สำเร็จรูปขนาด 1.10 x 1.60 x 0.05 เมตร
หมายเหตุ : - ให้ผู้รับจ้างตรวจสอบระยะหน้างานจริงก่อนทำการติดตั้งหรือเริ่มงาน	



ธนาคารอาคารสงเคราะห์ สำนักงานใหญ่ ชั้น 5 อาคาร 2
PARTITION สำเร็จรูปข้างใต้
SCALE 1 : 200

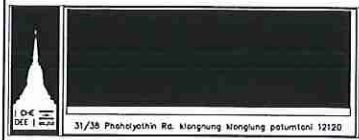

ARCHITECT

นายณวัฒน์ นุชนารถ ส.ศ.ก.2569
61/152 หมู่ที่ 5 จมื่นบัว ลาดพร้าว กรุงเทพมหานคร

ELECTRICAL ENGINEER

MECHANIC ENGINEER

OWNER



PROJECT

ปรับปรุงอาคารฯ
ฝ่ายพัฒนาระบบสารสนเทศ
ฝ่ายบริหารโครงการสารสนเทศ
บริเวณชั้น 5 อาคาร 2 สำนักงานใหญ่

LOCATION

สำนักงานใหญ่ อาคาร 2 ชั้น 5
เลขที่ ๒๓ ถนนพระราม ๕ ห้วยขวาง
กรุงเทพฯ ๑๐๑๑๐

DRAWING TITLE

PARTITION สำเร็จรูปข้างใต้


SCALE 1 : 200

DESCRIPTION	DATE
1	
2	
3	
4	
APPROVED BY:	

DATE: 15/06/61


DRAWING NO.	TOTAL
ID - 09	24

หมายเหตุ : ไม่อนุญาตให้คัดลอกแบบ
ทุกระยะให้ตรวจสอบจากสถานที่ก่อสร้าง

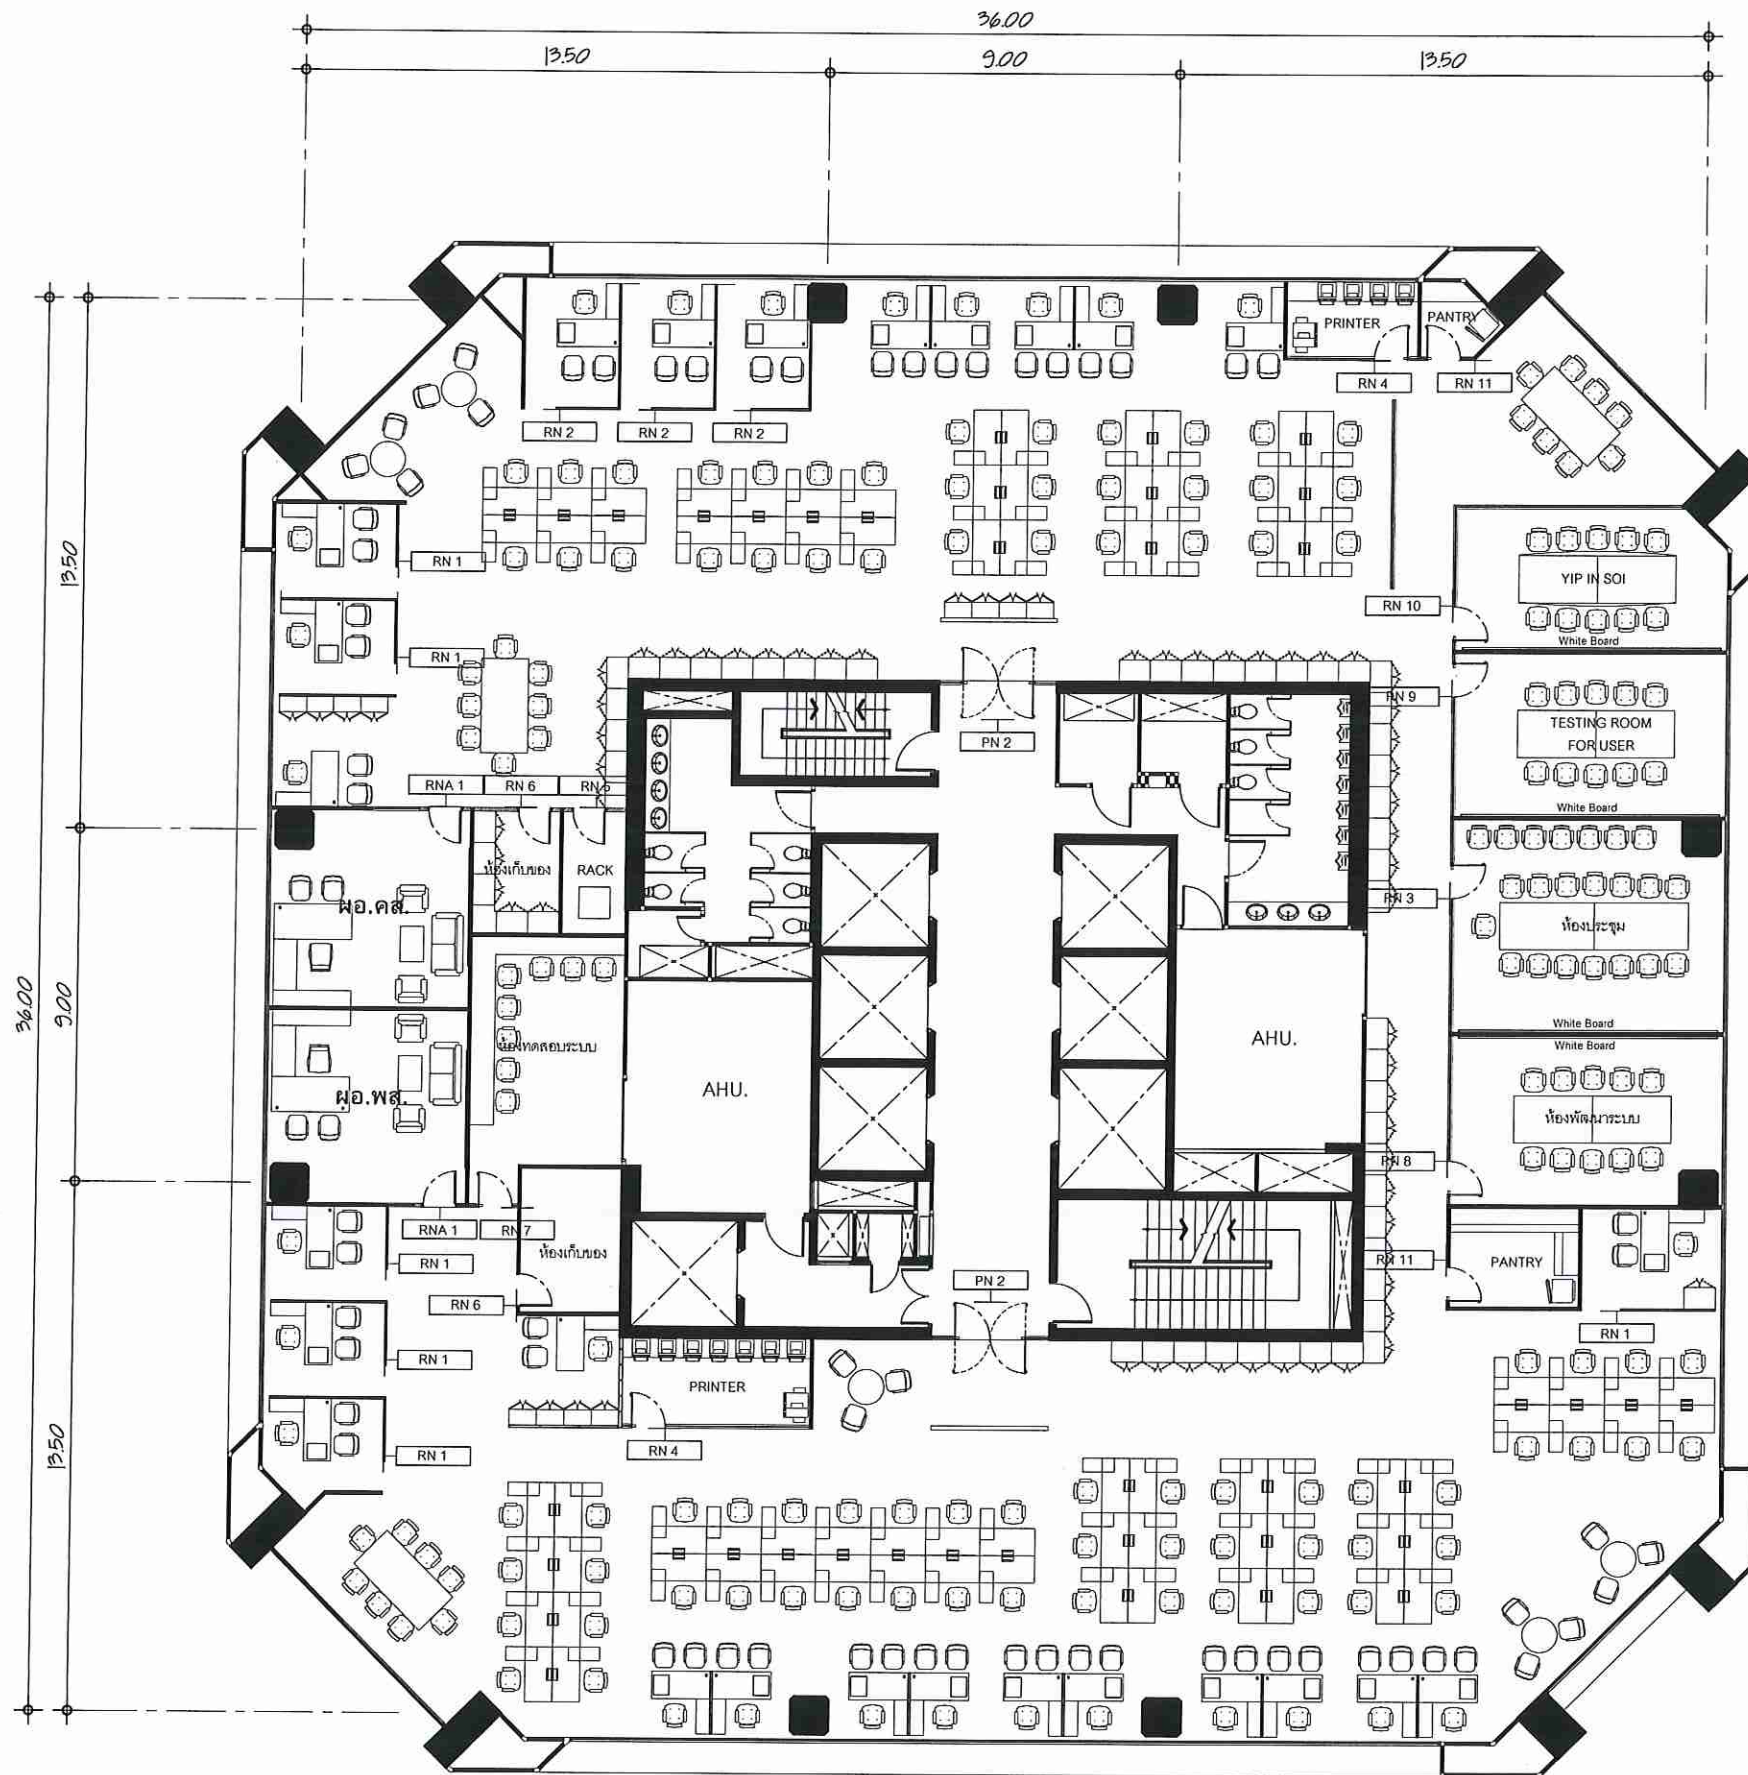

CODE	DESCRIPTION	จำนวน
	ป้ายบอกห้องแบบสแตนเลส ขนาด 10'x40 ซม.	
RNA 1	ห้องผู้อำนวยการ	
	ป้ายบอกห้องแบบอะคริลิก ขนาด 10'x35 ซม.	
RN 1	ห้องผู้ช่วยผู้อำนวยการ	
RN 2	ห้องผู้เชี่ยวชาญ	
RN 3	ห้องประชุม	
RN 4	ห้อง PRINTER	
RN 5	ห้องระบบเครือข่าย	
RN 6	ห้องเก็บของ	
RN 7	ห้องทดสอบระบบ	
RN 8	ห้องพัฒนาระบบ	
RN 9	TESTING ROOM FOR USER	
RN 10	ห้อง YIP IN SOI	
RN 11	ห้อง PANTRY	
	ป้ายผังอาคารแสดงตำแหน่งห้องและบันไดหนีไฟ	
	ป้ายชื่อฝ่าย	
PN 2	ป้ายชื่อฝ่ายแบบติดตั้งที่ฝ้าเพดาน	
PN	LOGOและตัวอักษรสีหนา 20 มม. LASER-CUT [PROJECT NAME SIGN]	

หมายเหตุ : - ให้ผู้รับจ้างตรวจสอบระยะหน้างานจริงก่อนทำการติดตั้งหรือเริ่มงาน
- ให้ผู้รับจ้างทำความสะอาดพื้นผิวก่อนทำการติดตั้ง

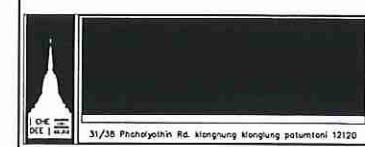

ARCHITECT
นายณวัฒน์ นุชนารถ ส.ศ.อ.2569
61/152 หมู่ที่ 5 จรเข้บัว ลาดพร้าว กรุงเทพมหานคร

ELECTRICAL ENGINEER
MECHANIC ENGINEER

OWNER


ธนาคารอาคารสงเคราะห์

PROJECT
ปรับปรุงฯ ธนาคารฯ
ฝ่ายพัฒนาระบบสารสนเทศ
ฝ่ายบริหารโครงการสารสนเทศ
บริเวณชั้น 5 อาคาร 2 สำนักงานใหญ่

LOCATION
สำนักงานใหญ่ อาคาร 2 ชั้น 5
เลขที่ ๒๓ ถนนพระราม ๕ ห้วยขวาง
กรุงเทพฯ ๑๐๑๓๐

DRAWING TITLE
SIGNAGE PLAN

SCALE 1 : 200	
DESCRIPTION	DATE
1	
2	
3	
4	
APPROVED BY	
DATE 15/06/61	
DRAWING NO.	TOTAL
ID - 10	24
หมายเหตุ : ไม่อนุญาตให้ดัดแปลงจากแบบ ทุกระยะให้ตรวจสอบจากสถานที่ก่อสร้าง	

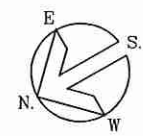

ธนาคารอาคารสงเคราะห์ สำนักงานใหญ่ ชั้น 5 อาคาร 2
SIGNAGE PLAN
SCALE 1 : 200

บัญชีแสดงปริมาณวัสดุและราคางานก่อสร้าง

โครงการ

งานปรับปรุงและตกแต่งภายใน

ฝ่ายพัฒนาระบบสารสนเทศและฝ่ายบริหารโครงการสารสนเทศ

ชั้น 5 อาคาร 2

แบบสรุปราคางานก่อสร้างอาคาร

☐	ชื่อโครงการ	งานปรับปรุงและตกแต่งภายใน		
☐	หน่วยงานเจ้าของโครงการ	ฝ่ายพัฒนาระบบสารสนเทศและฝ่ายบริหารโครงการสารสนเทศ		
☐	สถานที่ก่อสร้าง	ชั้น 5 อาคาร 2 ธนาคารอาคารสงเคราะห์ สำนักงานใหญ่		
☐	หน่วยงานออกแบบแปลนและรายการ			
☐	แบบเลขที่	รายการเลขที่		
☐	แบบ ปร. 4 และ ปร. 5 ที่แนบ	จำนวน	แผ่น	
☐	คำนวณราคาเมื่อวันที่	เดือน	พ.ศ. 2561	

ลำดับที่	รายการ	รวมค่าก่อสร้าง	หมายเหตุ
1	งานสถาปัตยกรรมตกแต่งภายในและงานระบบประกอบอาคาร	-	
2	หมวดครุภัณฑ์จัดซื้อ	-	
3	หมวดงานครุภัณฑ์งานระบบ	-	
	รวม	-	
	รวมค่าก่อสร้างทั้งโครงการ	-	
	ราคากลาง	-	
	ราคากลาง (ศูนย์บาทถ้วน)		

☐	ขนาดหรือเนื้อที่อาคาร	960 ตารางเมตร	เฉลี่ยราคาประมาณ	- บาท/ตารางเมตร
--------------------------	-----------------------	---------------	------------------	-----------------

แบบสรุปค่าก่อสร้าง

☐	กลุ่มงาน/งาน	สถาปัตยกรรมตกแต่งภายในและงานระบบประกอบอาคาร			
☐	หน่วยงานเจ้าของโครงการ	ฝ่ายพัฒนาระบบสารสนเทศและฝ่ายบริหารโครงการสารสนเทศ			
☐	สถานที่ก่อสร้าง	ชั้น 5 อาคาร 2 ธนาคารอาคารสงเคราะห์ สำนักงานใหญ่			
☐	หน่วยงานออกแบบแปลนและรายการ	0			
☐	แบบเลขที่	รายการเลขที่			
☐	แบบ ปร. 4 ที่แนบ	จำนวน	แผ่น		
☐	คำนวณราคาเมื่อวันที่	เดือน	พ.ศ. 2561	หน่วย : บาท	

ลำดับที่	รายการ	ค่างานต้นทุน	ค่าดำเนินการ+กำไร	รวมค่าก่อสร้าง	หมายเหตุ
1	งานสถาปัตยกรรมตกแต่งภายในและงานระบบประกอบอาคาร	-	-	-	
	รวมค่าก่อสร้าง			-	
	ศูนย์บาทถ้วน				

☐ ขนาดหรือเนื้อที่อาคาร ตารางเมตร เฉลี่ยราคาประมาณ บาท / ตารางเมตร

ประมาณราคา ค่างานสถาปัตยกรรมตกแต่งภายในและงานระบบประกอบอาคาร

สถานที่ปรับปรุงฯ : ชั้น 5 อาคาร 2 ธนาคารอาคารสงเคราะห์ สำนักงานใหญ่

เสนอราคาโดย : บริษัท

เมื่อวันที่ .. เดือน พ.ศ. 2561

ลำดับ	รายการ	หน่วย	จำนวนเงิน (ราคาวัสดุ)	จำนวนเงิน (ค่าแรง)	รวมค่าวัสดุและค่าแรง	หมายเหตุ
	สรุปงานปรับปรุงฯ					
1	หมวดงานสถาปัตยกรรมตกแต่งภายใน	รวม	-	-	-	
2	หมวดงานระบบไฟฟ้าและระบบสื่อสาร	รวม	-	-	-	
3	หมวดงานระบบปรับอากาศและระบายอากาศ	รวม	-	-	-	
	รวมค่าวัสดุและค่าแรง		-	-	-	

ประมาณราคา ค่างานสถาปัตยกรรมตกแต่งภายใน

สถานที่ปรับปรุงฯ : ชั้น 5 อาคาร 2 ธนาคารอาคารสงเคราะห์ สำนักงานใหญ่

เสนอราคาโดย : บริษัท

เมื่อวันที่ .. เดือน พ.ศ. 2561

ลำดับ	รายการ	หน่วย	จำนวนเงิน (ราคาวัสดุ)	จำนวนเงิน (ค่าแรง)	รวมค่าวัสดุและค่าแรง	หมายเหตุ
1	หมวดงานสถาปัตยกรรมตกแต่งภายใน					
1.1	งานพื้น		-	-	-	
1.2	งานฝ้าเพดาน		-	-	-	
1.3	งานผนัง		-	-	-	
1.4	งานเฟอร์นิเจอร์ติดตั้ง		-	-	-	
1.5	งานประตู่		-	-	-	
1.6	งานม่าน		-	-	-	
1.7	งานสุขภัณฑ์		-	-	-	
1.80	งานอื่นๆ		-	-	-	
	รวมค่าวัสดุและค่าแรงหมวดงานสถาปัตยกรรม		-	-	-	

ประมาณราคา ค่างานสถาปัตยกรรมตกแต่งภายใน
สถานที่ปรับปรุงฯ : ชั้น 5 อาคาร 2 ธนาคารอาคารสงเคราะห์ สำนักงานใหญ่
เสนอราคาโดย : บริษัท
.....

-
เมื่อวันที่ .. เดือน พ.ศ. 2561

ลำดับ	รายการ	จำนวน	หน่วย	ราคาวัสดุ (บาท)		ค่าแรงงาน (บาท)		รวมค่าวัสดุ	หมายเหตุ
				ราคาต่อหน่วย	ราคารวม	ราคาต่อหน่วย	ราคารวม	และรวมค่าแรง	
1	หมวดงานสถาปัตยกรรม								
1.1	งานพื้น								
	FL-1 พื้นกระเบื้อง PVC. หนารวม 4.7 มม. (Thickness-Wear Layers 0.5 mm.)	960.00	ตร.ม.		-		-	-	
	FL-SL งานเส้นแอสตันเลสขนาด 1 X 1 ซม.	4.00	ม.		-		-	-	
	SK-1 บัวพื้น ALUMINIUM สูง 10 ซม.	300.00	ม.		-		-	-	
	รวมงานข้อที่ 1.1				-		-	-	
1.2	งานฝ้าเพดาน								
	CL-1 ฝ้า Perforated Gypsumboard 12.5 x 300 x 1200 mm. รุ่น Visona ของ Knauf	146.00	ตร.ม.		0.00		0.00	0.00	
	CL-2 ฝ้า T-BAR อะลูมิเนียมชุบโครม.ขนาด 0.60 X 0.60 ม.	547.00	ตร.ม.		0.00		0.00	0.00	
	CL-3 ฝ้าเพดานกรุ MDF หนา 6 มม.	108.00	ม.		0.00		0.00	0.00	
	- กรุลามิเนตลายไม้ 8845NT	108.00	ตร.ม.		0.00		0.00	0.00	
	CL-3EX ฝ้ายกระดืบแนวรางม่าน ซ่อมแซมทาสี	106.00	ม.		0.00		0.00	0.00	
	CL-4 ฝ้าเพดานยิปซัมบอร์ด 9 มม. ฉาบเรียบ	62.50	ตร.ม.		0.00		0.00	0.00	
	- งานทาสีฝ้าเพดาน CL-1	62.50	ตร.ม.		0.00		0.00	0.00	
	รวมงานข้อที่ 1.2				-		-	-	
1.3	งานผนัง								
	W-0 ผนังกระจกเดิม (ล้างทำความสะอาด และซ่อมแซมพื้นผิวก่อนทาสีใหม่)	110.00	ตร.ม.		-		-	-	
	W-1 ผนัง,เสาอาคารเดิม ทาสี (ล้างทำความสะอาด และซ่อมแซมพื้นผิวก่อนทาสีใหม่)	317.00	ตร.ม.		-		-	-	
	W-3 ผนังโครง C STUD (C74/U76) กรูยิปซัมบอร์ด หนา 12 มม. 2 ด้าน	160.00	ตร.ม.		-		-	-	
	W-3A ผนังโครง C STUD (C74/U76) กรูยิปซัมบอร์ด หนา 12 มม.ด้านเดียว	40.00	ตร.ม.		-		-	-	
	W-3B ผนังโครง C STUD ยกสูง 30 ซม.กรูยิปซัมบอร์ด หนา 12 มม.2 ด้าน	73.75	ตร.ม.		-		-	-	
	ด้านใต้ผนังสูงจากพื้น 30 ซม. ติดตั้งกระจกนิรภัย 10 มม. กรอบเฟรมอลูมิเนียมสีดํา								
	W-4 ผนังกระจกนิรภัย หนา 10 มม. กรอบอลูมิเนียมสีดํา	87.82	ตร.ม.		-		-	-	
	W-5 ผนังโครง C STUD (C74/U76) ผนังแผ่น MDF หนา 4 มม.ด้านเดียว	44.00	ตร.ม.		-		-	-	
	PT-1 ผนังทาสี (ภายในอาคาร)	506.00	ตร.ม.		-		-	-	
	GL-1 กระจก LAMI-LITE	12.00	ตร.ม.		-		-	-	
	WP-1 WALLPAPER	60.00	ตร.ม.		-		-	-	

ประมาณราคา ค่างานสถาปัตยกรรมตกแต่งภายใน
สถานที่ปรับปรุงฯ : ชั้น 5 อาคาร 2 ธนาคารอาคารสงเคราะห์ สำนักงานใหญ่
เสนอราคาโดย : บริษัท
-

เมื่อวันที่ .. เดือน พ.ศ. 2561

ลำดับ	รายการ	จำนวน	หน่วย	ราคาวัสดุ (บาท)		ค่าแรงงาน (บาท)		รวมค่าวัสดุ	หมายเหตุ
				ราคาต่อหน่วย	ราคารวม	ราคาต่อหน่วย	ราคารวม	และรวมค่าแรง	
	WP-2 ลามิเนตลายไม้	30.00	ตร.ม.		-		-	-	
	รวมงานข้อที่ 1.3				-		-	-	
1.4	งานเฟอร์นิเจอร์ติดตั้ง								
	B-1.1 ตู้สูงเก็บเอกสาร	15.20	ม.		-		-	-	
	B-1.2 ตู้สูงเก็บเอกสาร	6.40	ม.		-		-	-	
	B-1.3 ตู้สูงเก็บเอกสาร	6.40	ม.		-		-	-	
	B-1.4 ตู้สูงเก็บเอกสาร	6.40	ม.		-		-	-	
	B-1.5 ตู้สูงเก็บเอกสาร	3.85	ม.		-		-	-	
	B-1.6 ตู้สูงเก็บเอกสาร	4.70	ม.		-		-	-	
	B-2 ตู้เก็บเอกสาร	1.40	ม.		-		-	-	
	B-3 ตู้เก็บเอกสาร	2.00	ชุด		-		-	-	
	B-4 ตู้วางเครื่องปลั๊นเตอร์	13.00	ชุด		-		-	-	
	B-5 โต๊ะทำงานทดลองระบบ	8.10	ม.		-		-	-	
	B-6 White Board	33.00	ม.		-		-	-	
	B-8 ตู้เก็บเอกสารกับ ตู้ลอย	4.30	ม.		-		-	-	
	B-8.1 ตู้เก็บเอกสารกับ ตู้ลอย	1.54	ม.		-		-	-	
	รวมงานข้อที่ 1.4				-		-	-	
1.5	งานประตู่								
	D-1 ประตูบานเปิดคู่กระจกใสอบนิรภัย หน้า 10 มม	2.00	ชุด		-		-	-	
	D-2 ประตูไม้บานเปิดเดี่ยว 0.90(ห้องผอ.)	2.00	ชุด		-		-	-	
	D-3 ประตูบานเปิดเดี่ยวกระจกใสอบนิรภัย หน้า 10 มม.	7.00	ชุด		-		-	-	
	D-4 ประตูไม้บานเปิดเดี่ยว 0.8 มีช่องระบายอากาศ (ห้อง RACK)	1.00	ชุด		-		-	-	
	D-5 ประตูไม้บานเปิดเดี่ยว 0.8 (ห้องเก็บเอกสาร)	2.00	ชุด		-		-	-	
	D-6 ประตูไม้บานเปิดเดี่ยว 0.8 มีกระจก10 มม.ติดตาย	2.00	ชุด		-		-	-	
	รวมงานข้อที่ 1.5				-		-	-	
1.6	งานม่าน								
	CU-1 ม่านแนวตั้ง	275.00	ตร.ม.		-		-	-	

ประมาณราคา ค่างานสถาปัตยกรรมตกแต่งภายใน
สถานที่ปรับปรุงฯ : ชั้น 5 อาคาร 2 ธนาคารอาคารสงเคราะห์ สำนักงานใหญ่
เสนอราคาโดย : บริษัท

-
เมื่อวันที่ .. เดือน พ.ศ. 2561

ลำดับ	รายการ	จำนวน	หน่วย	ราคาวัสดุ (บาท)		ค่าแรงงาน (บาท)		รวมค่าวัสดุ	หมายเหตุ
				ราคาต่อหน่วย	ราคารวม	ราคาต่อหน่วย	ราคารวม	และรวมค่าแรง	
	รวมงานข้อที่ 1.6				-		-	-	
1.7	งานสุขภัณฑ์								
		-	ชุด		-		-	-	
	รวมงานข้อที่ 1.7				-		-	-	
1.8	งานอื่นๆ								
	- งานติดตั้งกัญญาแจ MATER บ.สกุลไทย ประตูทางเข้า	4.00	ชุด		-		-	-	
	- งานรื้อถอนพร้อมขนทิ้ง	950.00	ตร.ม.		-		-	-	
	รวมงานข้อที่ 1.9				-		-	-	

ประมาณราคา ค่างานระบบไฟฟ้าและสื่อสาร

สถานที่ปรับปรุงฯ : ชั้น 5 อาคาร 2 ธนาคารอาคารสงเคราะห์ สำนักงานใหญ่

เสนอราคาโดย : บริษัท

เมื่อวันที่ .. เดือน พ.ศ. 2561

ลำดับ	รายการ	หน่วย	จำนวนเงิน (ราคาวัสดุ)	จำนวนเงิน (ค่าแรง)	รวมค่าวัสดุและค่าแรง	หมายเหตุ
2	หมวดงานระบบไฟฟ้าและระบบสื่อสาร					
2.1	แผงเมนไฟฟ้าปกติ (Main Distribution Board)		-	-	-	
2.2	แผงสวิตช์ย่อยและเซอร์กิต เบรกเกอร์ (Panelboard & CB)		-	-	-	
2.3	สายไฟฟ้า (Cable & Wire)		-	-	-	
2.4	ท่อร้อยสายไฟฟ้า/รางเดินสายไฟฟ้า		-	-	-	
2.5	สวิตช์และเต้ารับ (Switch & Outlet)		-	-	-	
2.6	โคมไฟฟ้า (Luminaire)		-	-	-	
2.7	ป้ายบอกทางหนีไฟและระบบดับเพลิงอัตโนมัติ		-	-	-	
2.8	ระบบโทรศัพท์ (Telephone System)		-	-	-	
2.9	ระบบสื่อสารข้อมูลคอมพิวเตอร์ (Data Net Work System)		-	-	-	
2.10	ระบบเสาอากาศโทรทัศน์รวม (MATV System)		-	-	-	
2.11	ระบบแจ้งเหตุเพลิงไหม้(FIRE ALARM SYSTEM)และระบบเสียงประกาศฉุกเฉิน		-	-	-	
2.12	ระบบเสียงประกาศ		-	-	-	
					-	
	รวมค่าวัสดุและค่าแรงหมวดงานระบบไฟฟ้าและระบบสื่อสาร		-	-	-	

ประมาณราคา ค่างานระบบไฟฟ้าและสื่อสาร

สถานที่ปรับปรุงฯ : ชั้น 5 อาคาร 2 ธนาคารอาคารสงเคราะห์ สำนักงานใหญ่

เสนอราคาโดย : บริษัท

เมื่อวันที่ .. เดือน พ.ศ. 2561

ลำดับ	รายการ	จำนวน	หน่วย	ราคาวัสดุ (บาท)		ค่าแรงงาน (บาท)		รวมค่าวัสดุ และรวมค่าแรง	หมายเหตุ
				ราคาต่อหน่วย	ราคารวม	ราคาต่อหน่วย	ราคารวม		
2	หมวดงานระบบไฟฟ้าและระบบสื่อสาร								
2.1	แผงเมนไฟฟ้าปกติ(Main Distribution Board)								
2.1.1	ตู้เครื่องวัดและอุปกรณ์เครื่องวัด(Measuring Board & Metering)								
	-LPB,EDB,UPB	6	ชุด						
2.1.2	ตู้ BUSBAR								
	-LPB,EDB	4	ชุด						
	รวมงานข้อ 2.1				-		-	-	
2.2	แผงสวิตช์ย่อยและเซอร์กิต เบรกเกอร์ (Panelboard & CB)								
2.2.1	Main CB,Panelboard(3Ø, 4 Wires)								
	- 100A 12 CCT.	2	ชุด		-		-	-	
	- 100A 30 CCT.	4	ชุด		-		-	-	
2.2.2	MCCB,IC ≥ 25 kA								
	- 3P 75A IC = 30 kA	2	ชุด		-		-	-	
	- 3P 50A IC = 30 kA	2	ชุด		-		-	-	
	- 3P 20A IC = 30 kA	2	ชุด		-		-	-	
2.2.3	CB (Miniature), IC ≥ 5 kA								
	- 1P 16A IC = 6 KA	48	ชุด		-		-	-	
	- 1P 20A IC = 6 KA	90	ชุด		-		-	-	
	- 3P 20A IC = 6 KA	2	ชุด		-		-	-	
	รวมงานข้อ 2.2				-		-	-	
2.3	สายไฟฟ้า (Cable & Wire)								
2.3.1	สายไฟฟ้าชนิด THW, 750V 70 °C								
	- 2.5 มม ²	6,510	ม.		-		-	-	
	- 4 มม ²	3,822	ม.		-		-	-	
	- 6 มม ²	65	ม.		-		-	-	
	- 25 มม ²	260	ม.		-		-	-	
2.3.2	Fitting & Accessorie	1	งาน		-		-	-	
	รวมงานข้อ 2.3				-		-	-	
2.4	ท่อร้อยสายไฟฟ้า /รางเดินสายไฟฟ้า								
2.4.1	ท่อร้อยสายไฟฟ้าชนิด EMT (EMT Conduit)								

ประมาณราคา ค่างานระบบไฟฟ้าและสื่อสาร

สถานที่ปรับปรุงฯ : ชั้น 5 อาคาร 2 ธนาคารอาคารสงเคราะห์ สำนักงานใหญ่

เสนอราคาโดย : บริษัท

เมื่อวันที่ .. เดือน พ.ศ. 2561

ลำดับ	รายการ	จำนวน	หน่วย	ราคาวัสดุ (บาท)		ค่าแรงงาน (บาท)		รวมค่าวัสดุ และรวมค่าแรง	หมายเหตุ
				ราคาต่อหน่วย	ราคารวม	ราคาต่อหน่วย	ราคารวม		
	- 15 มม. 1/2"	1,400	ม.		-		-	-	
	- 32 มม. 1 1/4"	60	ม.		-		-	-	
	- อุปกรณ์ข้อต่อ, ข้อต่อ, กล่องพักท่อร้อยสายและตัวยึดท่อ	1	งาน		-		-	-	
2.4.3	ท่ออ่อนเหล็ก (Flexible Conduit)								
	- 1/2"	913	ม.		-		-	-	
	- อุปกรณ์ข้อต่อ, ข้อต่อ, กล่องพักท่อร้อยสายและตัวยึดท่อ	1	งาน		-		-	-	
2.4.4	รางเดินสายไฟฟ้า								
	- 100 มม. x 75 มม. x 2440 มม.	130	ม.		-		-	-	
	- อุปกรณ์ข้อต่อ, ข้อต่อ, กล่องพักท่อร้อยสายและตัวยึดท่อ	1	งาน		-		-	-	
	รวมงานข้อ 2.4				-		-	-	
2.5	สวิตช์และเต้ารับ (Switch & Outlet)								
2.5.1	สวิตช์และเต้ารับ (Switch & Outlet)								
	- Switch Box 1 ช่อง	2	ชุด		-		-	-	
	- Switch Box 2 ช่อง	13	ชุด		-		-	-	
	- Switch Box 3 ช่อง	6	ชุด		-		-	-	
	- 16A 250V, Single Pole	43	ชุด		-		-	-	
	- 16A 250V, Single Pole Switch 1 ช่อง/Lamp	3	ชุด		-		-	-	
	- 16A 250V, Duplex Outlet ฝาพลาสติกสีขาว	166	ชุด		-		-	-	
	- 16A 250V, Duplex Outlet ฝาอลูมิเนียม	150	ชุด		-		-	-	
	- 16A 250V, Single Outlet	8	ชุด		-		-	-	
	รวมงานข้อ 2.5				-		-	-	
2.6	โคมไฟฟ้า (Luminaire)								
2.6.1	L2A โคมดาวไลท์ ทรงสี่เหลี่ยม หลอด LED 2x8W กรอบสีดำ	41	ชุด		-		-	-	
2.6.4	L5E โคม Acylic Diffuser สะท้อนแสงมีช่องแอร์รีเทิร์น ขนาด 0.6x1.2 ม.พร้อมหลอดLED 2 หลอด	54	ชุด		-		-	-	
2.6.2	L6E โคม Acylic Diffuser สะท้อนแสงมีช่องแอร์รีเทิร์น ขนาด 0.6x0.6 ม.พร้อมหลอดLED 2 หลอด	49	ชุด		-		-	-	
2.6.3	L10 โคม LED Pendant พร้อมหลอดLED 1x18W พร้อมสวิตช์กระตุก	108	ชุด		-		-	-	
2.6.5	L11 โคมRecessed Panel LED Module ขนาด 0.3x1.2ม.	41	ชุด		-		-	-	
	รวมงานข้อ 2.6				-		-	-	
2.7	ป้ายบอกทางหนีไฟและระบบดับเพลิง								
2.7.1	ป้ายไฟฉุกเฉิน Exit ด้านเดียว	2	ชุด		-		-	-	

ประมาณราคา ค่างานระบบไฟฟ้าและสื่อสาร

สถานที่ปรับปรุงฯ : ชั้น 5 อาคาร 2 ธนาคารอาคารสงเคราะห์ สำนักงานใหญ่

เสนอราคาโดย : บริษัท

เมื่อวันที่ .. เดือน พ.ศ. 2561

ลำดับ	รายการ	จำนวน	หน่วย	ราคาวัสดุ (บาท)		ค่าแรงงาน (บาท)		รวมค่าวัสดุ และรวมค่าแรง	หมายเหตุ
				ราคาต่อหน่วย	ราคารวม	ราคาต่อหน่วย	ราคารวม		
2.7.2	ป้ายไฟฉุกเฉินบอกเส้นทางหนีไฟ สองด้าน	8	ชุด		-		-	-	
2.7.3	ไฟฉุกเฉินชนิดติดผนัง	8	ชุด		-		-	-	
2.7.4	ระบบดับเพลิง								
	- ค่าติดตั้งหัว SPRINKLER พร้อมทดสอบระบบ	50	ชุด		-		-	-	
2.7.5	ถังดับเพลิง								
	- เครื่องดับเพลิงชนิดน้ำยาเหลวระเหยNON-C.F.C ถังเขียว ขนาด 10 ปอนด์	4	ชุด		-		-	-	
	- ขาแขวนถังดับเพลิง	4	ชุด		-		-	-	
	รวมงานข้อ 2.7				-		-	-	
2.8	ระบบโทรศัพท์ (Telephone System)								
2.8.1	เต้ารับโทรศัพท์ (Telephone Outlet)	15	ชุด		-		-	-	
2.8.2	TIEV								
	- TIEV 0.65 มม Ø 4 Core	600	ม.		-		-	-	
	- Fitting & Accessorie	1	งาน		-		-	-	
2.8.3	ท่อร้อยสายไฟฟ้าชนิด EMT (EMT Conduit)								
	- 15 มม.	40	ม.		-		-	-	
	- อุปกรณ์ข้องอ,ข้อต่อ,กล่องพักท่อร้อยสายและตัวยึดท่อ	1	งาน		-		-	-	
2.8.4	ท่ออ่อน(Flexible Conduit)								
	- 15 มม.	10	ม.		-		-	-	
	- อุปกรณ์ข้องอ,ข้อต่อ,กล่องพักท่อร้อยสายและตัวยึดท่อ	1	งาน		-		-	-	
	รวมงานข้อ 2.8				-		-	-	
2.9	ระบบสื่อสารข้อมูลคอมพิวเตอร์ (Data Net Work System)								
2.9.1	เต้ารับข้อมูล (RJ45 Cat. 5E Modular Jack)	150	ชุด		-		-	-	
2.9.3	UTP Cat. 5E Patch Panel								
	- 1 x 24 Ports พร้อมตัวเมีย CAT 5E	7	ชุด		-		-	-	
2.9.4	ค่า test สาย UTP Cat. 5E พร้อมรายงาน	150	ชุด		-		-	-	
2.9.6	Patch Cords CAT5E RJ45-RJ45 ยาว 2 เมตร	300	ชุด		-		-	-	
2.9.7	UTP								
	- UTP Cat. 5E 4 Pairs	7,700	ม		-		-	-	
	- Fitting & Accessorie	1	งาน		-		-	-	
2.9.8	ท่อร้อยสายไฟฟ้าชนิด EMT (EMT Conduit)								

ประมาณราคา ค่างานระบบไฟฟ้าและสื่อสาร

สถานที่ปรับปรุงฯ : ชั้น 5 อาคาร 2 ธนาคารอาคารสงเคราะห์ สำนักงานใหญ่

เสนอราคาโดย : บริษัท

เมื่อวันที่ .. เดือน พ.ศ. 2561

ลำดับ	รายการ	จำนวน	หน่วย	ราคาวัสดุ (บาท)		ค่าแรงงาน (บาท)		รวมค่าวัสดุ และรวมค่าแรง	หมายเหตุ
				ราคาต่อหน่วย	ราคารวม	ราคาต่อหน่วย	ราคารวม		
	- 15 มม.	160	ม.		-		-	-	
	- อุปกรณ์ข้อต่อ,ข้อต่อ,กล่องพักท่อร้อยสายและตัวยึดท่อ	1	งาน		-		-	-	
2.9.9	ท่ออ่อนเหล็ก (Flexible Conduit)								
	- 1/2"	225	ม.		-		-	-	
	- อุปกรณ์ข้อต่อ,ข้อต่อ,กล่องพักท่อร้อยสายและตัวยึดท่อ	1	งาน		-		-	-	
2.9.12	งานเดินสายไฟเบอร์ออฟติก 12C เชื่อมต่อระบบสื่อสารบริเวณชั้น 7	1	เหมา		-		-	-	
	รวมงานข้อ 2.9				-		-	-	
2.10	ระบบเสารอากาศโทรทัศน์รวม (MATV System)								
2.10.1	TV-AV Outlet	2	ชุด		-		-	-	
2.10.1	Tap-off 4 Way	6	ชุด		-		-	-	
2.10.2	สายนำสัญญาณ (Coaxial Cable)								
	- RG6. Cable 95% Sheield	100	ม.		-		-	-	
	- HDMI Cable	40	ม.		-		-	-	
	- Fitting & Accessorie	1	งาน		-		-	-	
2.10.3	ท่อร้อยสายไฟฟ้าชนิด EMT (EMT Conduit)								
	- 15 มม. 1/2"	100	ม.		-		-	-	
	- อุปกรณ์ข้อต่อ,ข้อต่อ,กล่องพักท่อร้อยสายและตัวยึดท่อ	1	งาน		-		-	-	
2.10.4	ท่ออ่อนเหล็ก (Flexible Conduit)								
	- 1/2"	10	ม.		-		-	-	
	- อุปกรณ์ข้อต่อ,ข้อต่อ,กล่องพักท่อร้อยสายและตัวยึดท่อ	1	งาน		-		-	-	
	รวมงานข้อ 2.10				-		-	-	
2.11	ระบบแจ้งเหตุเพลิงไหม้(FIRE ALARM SYSTEM)&ระบบเสียงประกาศฉุกเฉิน								
2.11.1	Heat Detector	20	ชุด		-		-	-	
2.11.2	Smoke Detector	17	ชุด		-		-	-	
2.11.3	ติดตั้งลำโพงเสียงประกาศฉุกเฉิน(ของเดิม)	4	ชุด		-		-	-	
2.11.4	สายไฟฟ้า (Cable & Wire)								
	- THW 1.5 มม ²	363	ม.		-		-	-	
	- Fitting & Accessorie	1	งาน		-		-	-	
2.11.5	ท่อร้อยสายไฟฟ้าชนิด EMT (EMT Conduit)								
	- 15 มม. 1/2"	244	ม.		-		-	-	

ประมาณราคา ค่างานระบบไฟฟ้าและสื่อสาร

สถานที่ปรับปรุงฯ : ชั้น 5 อาคาร 2 ธนาคารอาคารสงเคราะห์ สำนักงานใหญ่

เสนอราคาโดย : บริษัท

เมื่อวันที่ .. เดือน พ.ศ. 2561

ลำดับ	รายการ	จำนวน	หน่วย	ราคาวัสดุ (บาท)		ค่าแรงงาน (บาท)		รวมค่าวัสดุ และรวมค่าแรง	หมายเหตุ
				ราคาต่อหน่วย	ราคารวม	ราคาต่อหน่วย	ราคารวม		
	- อุปกรณ์ข้องอ,ข้อต่อ,กล่องพักท่อร้อยสายและตัวยึดท่อ	1	งาน		-		-	-	
2.11.6	ท่ออ่อนเหล็ก (Flexible Conduit)								
	- 1/2"	55	ม.		-		-	-	
	- อุปกรณ์ข้องอ,ข้อต่อ,กล่องพักท่อร้อยสายและตัวยึดท่อ	1	งาน		-		-	-	
	รวมงานข้อ 2.11				-		-	-	
2.12	ระบบเสียงประกาศ								
2.12.2	ลำโพงเสียงตามสาย 15w ขนาด 8"	14	ชุด		-		-	-	
2.12.3	สายไฟฟ้า (Cable & Wire)								
	- Speaker 2C,16 AWG	182	ม.		-		-	-	
	- Fitting & Accessorie	1	งาน		-		-	-	
2.12.4	ท่อร้อยสายไฟฟ้าชนิด EMT (EMT Conduit)								
	- 15 มม. 1/2"	154	ม.		-		-	-	
	- อุปกรณ์ข้องอ,ข้อต่อ,กล่องพักท่อร้อยสายและตัวยึดท่อ	1	งาน		-		-	-	
2.12.5	ท่ออ่อนเหล็ก (Flexible Conduit)								
	- 1/2"	28	ม.		-		-	-	
	- อุปกรณ์ข้องอ,ข้อต่อ,กล่องพักท่อร้อยสายและตัวยึดท่อ	1	งาน		-		-	-	
	รวมงานข้อ 2.12				-		-	-	

ประมาณราคา ค่างานระบบปรับอากาศและระบายอากาศ

สถานที่ปรับปรุงฯ : ชั้น 5 อาคาร 2 ธนาคารอาคารสงเคราะห์ สำนักงานใหญ่

เสนอราคาโดย : บริษัท

เมื่อวันที่ .. เดือน พ.ศ. 2561

ลำดับ	รายการ	หน่วย	จำนวนเงิน (ราคาวัสดุ)	จำนวนเงิน (ค่าแรง)	รวมค่าวัสดุและค่าแรง	หมายเหตุ
3	หมวดงานระบบปรับอากาศและระบายอากาศ					
3.1	เครื่องปรับอากาศแบบแยกส่วน		-	-		
3.2	พัดลมระบายอากาศ (Ventilating Fan)		-	-		
3.3	ระบบท่อลม (Duct Work)		-	-		
3.4	หน้ากากลม (Air Diffuser, Grille & Register)		-	-		
3.5	ระบบไฟฟ้าและควบคุม (Electrical & Control System)		-	-		
รวมค่าวัสดุและค่าแรงหมวดงานระบบปรับอากาศและระบายอากาศ			-	-	-	

ประมาณราคา ค่างานระบบปรับอากาศและระบายอากาศ

สถานที่ปรับปรุงฯ : ชั้น 5 อาคาร 2 ธนาคารอาคารสงเคราะห์ สำนักงานใหญ่

เสนอราคาโดย : บริษัท

เมื่อวันที่ .. เดือน พ.ศ. 2561

ลำดับ	รายการ	จำนวน	หน่วย	ราคาวัสดุ (บาท)		ค่าแรงงาน (บาท)		รวมค่าวัสดุ และค่าแรง	หมายเหตุ
				ราคาต่อหน่วย	ราคารวม	ราคาต่อหน่วย	ราคารวม		
3	หมวดงานระบบปรับอากาศและระบายอากาศ								
3.1	AHU								
	ล้างทำความสะอาดเครื่องส่งลมเย็น	2	ชุด						
	รวมงานข้อ 3.1								
3.2	พัดลมระบายอากาศ (Ventilating Fan)								
3.2.1	พัดลมชนิด Mini sirocco								
	- 500 CFM	3	ชุด						
	รวมงานข้อ 3.2								
3.3	ระบบท่อลม (Duct Work)								
3.3.1	สังกะสีแผ่นเรียบ (Galvanized Steel Sheet)								
	- สังกะสีเบอร์ 26 GA	350	พ.2						
3.3.2	ท่อลมอ่อน (Flexible Round Duct) หุ้มฉนวนใยแก้ว								
	- Ø 12 "	216	ม.						
3.3.4	ท่อลมอ่อน (Flexible Round Duct) ไม่หุ้มฉนวน								
	- Ø 8 "	8	ม.						
3.3.5	Hanger & Support	1	รวม						
	รวมงานข้อ 3.3								
3.4	หน้ากากลม (Air Diffuser, Grille & Register)								
3.4.1	Supply Air Grille(ชนิด Ceiling Air Grille)								
	- 24" x 24"(ถอดทำสีพร้อมติดตั้งใหม่)	42	ชุด						
3.4.2	Exhaust Air Grille								
	- 10" x 10"	6	ชุด						
3.4.3	Linear Slot Diffuser								
	- 2 X 3/4" w/1.0m Long(ช่องใหม่)	12	ชุด						
	- 2 X 3/4" w/1.2 m Long(ถอดทำความสะอาดพร้อมติดตั้งใหม่)	18	ชุด						
3.4.4	Return Air Grille								
	- 12" x 48"	12	ชุด						
	รวมงานข้อ 3.5								

ประมาณราคา ค่างานระบบปรับอากาศและระบายอากาศ

สถานที่ปรับปรุงฯ : ชั้น 5 อาคาร 2 ธนาคารอาคารสงเคราะห์ สำนักงานใหญ่

เสนอราคาโดย : บริษัท

เมื่อวันที่ .. เดือน พ.ศ. 2561

ลำดับ	รายการ	จำนวน	หน่วย	ราคาวัสดุ (บาท)		ค่าแรงงาน (บาท)		รวมค่าวัสดุ และค่าแรง	หมายเหตุ
				ราคาต่อหน่วย	ราคารวม	ราคาต่อหน่วย	ราคารวม		
3.5	ระบบไฟฟ้าและควบคุม (Electrical & Control System)								
3.5.1	สายไฟฟ้าชนิด THW, 750V 70 °C								
	- 2.5 มม ²	126	ม.		-		-	-	
	- Fitting & Accessorie	1	งาน						
3.5.2	ท่อร้อยสายไฟฟ้าชนิด EMT (ร้อยสายไฟและสายโทรศัพท์)								
	- 1/2 "	60	ม.		-		-	-	
	- อุปกรณ์ข้องอ,ข้อต่อ,กล่องพักท่อร้อยสายและตัวยึดท่อ	1	งาน						
3.5.3	ท่ออ่อนเหล็ก (Flexible Conduit)								
	- 1/2"	6	ม.		-		-	-	
	- อุปกรณ์ข้องอ,ข้อต่อ,กล่องพักท่อร้อยสายและตัวยึดท่อ	1	งาน						
	รวมงานข้อ 3.5								

แบบสรุปค่าครุภัณฑ์งานระบบ

☐	กลุ่มงาน/งาน	ครุภัณฑ์งานระบบ			
☐	หน่วยงานเจ้าของโครงการ	ฝ่ายพัฒนาระบบสารสนเทศและฝ่ายบริหารโครงการสารสนเทศ			
☐	สถานที่ก่อสร้าง	ชั้น 5 อาคาร 2 ธนาคารอาคารสงเคราะห์ สำนักงานใหญ่			
☐	หน่วยงานออกแบบแปลนและรายการ	0			
☐	แบบเลขที่	รายการเลขที่			
☐	แบบ ปร. 4 ที่แนบ	จำนวน	แผ่น		
☐	คำนวณราคาเมื่อวันที่	เดือน	พ.ศ. 2561	หน่วย : บาท	

ลำดับที่	รายการ	ค่างาน	ภาษี 7 %	รวมค่าก่อสร้าง	หมายเหตุ
3	หมวดงานครุภัณฑ์งานระบบ	-	-	-	
สรุป	รวม			-	

☐ ขนาดหรือเนื้อที่อาคาร ตารางเมตร เฉลี่ยราคาประมาณ บาท / ตารางเมตร

เมื่อวันที่ .. เดือน พ.ศ. 2561

ลำดับ	รายการ	หน่วย	จำนวนเงิน (ราคาวัสดุ)	จำนวนเงิน (ค่าแรง)	รวมค่าวัสดุและค่าแรง	หมายเหตุ
	สรุปหมวดงานครุภัณฑ์					
1	งานระบบไฟฟ้าและระบบสื่อสาร		-	-	-	
	รวมค่างานต้นทุนระบบป้ายภายในและป้ายภายนอก		-	-	-	

ประมาณราคา ค่างานปรับปรุงและตกแต่งภายใน อาคารอาคารสงเคราะห์ (ส่วนงานเฟอร์นิเจอร์สำนักงาน)

สถานที่ปรับปรุงฯ : ชั้น 5 อาคาร 2 อาคารอาคารสงเคราะห์ สำนักงานใหญ่

เสนอราคาโดย : บริษัท

เมื่อวันที่ .. เดือน พ.ศ. 2561

ลำดับ	รายการ	จำนวน	หน่วย	ราคาวัสดุ (บาท)		ค่าแรงงาน (บาท)		รวมค่าวัสดุ และค่าแรงงาน	หมายเหตุ
				ราคาต่อหน่วย	ราคารวม	ราคาต่อหน่วย	ราคารวม		
	หมวดงานครุภัณฑ์								
1	งานระบบไฟฟ้าและระบบสื่อสาร								
1.1	ไฟฉุกเฉินชนิดติดผนัง	8	ชุด		-		-	-	
1.2	ACCESS CONTROL แบบสแกนลายนิ้วมือ	2	ชุด		-		-	-	
1.3	เครื่องดับเพลิงชนิดน้ำยาเหลวระเหยNON-C.F.C ถังเขียว ขนาด 10 ปอนด์	4	ชุด		-		-	-	
	รวมงาน				-		-	-	

แบบสรุปค่าครุภัณฑ์จัดซื้อ

☐	กลุ่มงาน/งาน	ป้ายภายในภายนอกเฟอร์นิเจอร์สำนักงานและเก้าอี้สำนักงาน			
☐	หน่วยงานเจ้าของโครงการ	ฝ่ายพัฒนาระบบสารสนเทศและฝ่ายบริหารโครงการสารสนเทศ			
☐	สถานที่ก่อสร้าง	ชั้น 5 อาคาร 2 ธนาคารอาคารสงเคราะห์ สำนักงานใหญ่			
☐	หน่วยงานออกแบบแปลนและรายการ	0			
☐	แบบเลขที่	รายการเลขที่			
☐	แบบ ปร. 4 ที่แนบ	จำนวน	แผ่น		
☐	คำนวณราคากลางเมื่อวันที่	เดือน	พ.ศ. 2561	หน่วย : บาท	

ลำดับที่	รายการ	ค่างาน	ภาษี 7 %	รวมค่าก่อสร้าง	หมายเหตุ
1	งานป้ายภายในและป้ายภายนอก	-	-	-	
2	งานเฟอร์นิเจอร์สำนักงาน	-	-	-	
3	งานเก้าอี้สำนักงาน	-	-	-	
สรุป	รวมค่าก่อสร้าง			-	

☐	ขนาดหรือเนื้อที่อาคาร	ตารางเมตร	เฉลี่ยราคาประมาณ	บาท / ตารางเมตร
--------------------------	-----------------------	-----------	------------------	-----------------

ประมาณราคา ค่างานระบบป้ายภายในและป้ายภายนอก

สถานที่ปรับปรุงฯ : ชั้น 5 อาคาร 2 ธนาคารอาคารสงเคราะห์ สำนักงานใหญ่

เสนอราคาโดย : บริษัท

เมื่อวันที่ .. เดือน พ.ศ. 2561

ลำดับ	รายการ	หน่วย	จำนวนเงิน (ราคาวัสดุ)	จำนวนเงิน (ค่าแรง)	รวมค่าวัสดุและค่าแรง	หมายเหตุ
	สรุปงานระบบป้ายภายในและป้ายภายนอก					
	ระบบป้ายภายใน (INTERIOR SIGNAGE SYSTEM)		-	-	-	
	รวมค่างานต้นทุนระบบป้ายภายในและป้ายภายนอก		-	-	-	

ประมาณราคา ค่างานระบบป้ายภายในและป้ายภายนอก

สถานที่ปรับปรุงฯ : ชั้น 5 อาคาร 2 ธนาคารอาคารสงเคราะห์ สำนักงานใหญ่

เสนอราคาโดย : บริษัท

เมื่อวันที่ .. เดือน พ.ศ. 2561

ลำดับ	รายการ	จำนวน	หน่วย	ราคาวัสดุ (บาท)		ค่าแรงงาน (บาท)		รวมค่าวัสดุ	หมายเหตุ
				ราคาต่อหน่วย	ราคารวม	ราคาต่อหน่วย	ราคารวม	และค่าแรงงาน	
	ระบบป้ายภายใน (INTERIOR SIGNAGE SYSTEM)				-				
	ป้ายชื่อฝ่าย				-		-	-	
	PN-2 ป้ายชื่อฝ่ายแบบติดตั้งที่ฝ้าเพดาน	2.00	ชุด		-		-	-	
	ป้ายบอกห้อง แบบสแตนเลส ขนาด 10x40 ซม.				-		-	-	
	-RNA ห้องผู้อำนวยการ	2.00	ชุด		-		-	-	
	ป้ายบอกห้อง แบบอะคริลิกขนาด 10x35 ซม.				-		-	-	
	-RN-1 ห้องผู้ช่วยผู้อำนวยการ	6.00	ชุด		-		-	-	
	-RN-2 ห้องผู้เชี่ยวชาญ	3.00	ชุด		-		-	-	
	-RN-3 ห้องประชุม	1.00	ชุด		-		-	-	
	-RN-4 ห้องPRINTER	2.00	ชุด		-		-	-	
	-RN-5 ห้องระบบเครือข่าย	1.00	ชุด		-		-	-	
	-RN-6 ห้องเก็บของ	2.00	ชุด		-		-	-	
	-RN-7 ห้องทดสอบระบบ	1.00	ชุด		-		-	-	
	-RN-8 ห้องพัฒนาระบบ	1.00	ชุด		-		-	-	
	-RN-9 TESTING ROOM FOR USER	1.00	ชุด		-		-	-	
	-RN-10 ห้อง YIP IN SOI	1.00	ชุด		-		-	-	
	-RN-11 ห้อง PANTRY	2.00	ชุด		-		-	-	
	- st ป้ายแสดงทางหนีไฟ	1.00	ชุด		-		-	-	
	- ss สติกเกอร์ 3M	46.00	ตร.ม.		-		-	-	
	รวมงาน				-		-	-	

ประมาณราคา ค่างานปรับปรุงและตกแต่งภายใน อาคารอาคารสงเคราะห์ (ส่วนงานเฟอร์นิเจอร์สำนักงาน)

สถานที่ปรับปรุง : ชั้น 5 อาคาร 2 อาคารอาคารสงเคราะห์ สำนักงานใหญ่

เสนอราคาโดย : บริษัท

เมื่อวันที่ .. เดือน พ.ศ. 2561

ลำดับ	รายการ	จำนวน	หน่วย	ราคาวัสดุ (บาท)		ค่าแรงงาน (บาท)		รวมค่าวัสดุ และค่าแรงงาน	หมายเหตุ
				ราคาต่อหน่วย	ราคารวม	ราคาต่อหน่วย	ราคารวม		
	หมวดงานเฟอร์นิเจอร์สำนักงาน (ไม่รวมเก้าอี้)								
	F-2A office desk (0.70x1.40m.)	2	ชุด		-		-	-	
	F-2C office desk (0.70x1.40m.)	80	ชุด		-		-	-	
	F-3A office desk (0.70x1.50m.) ด้านขวา	7	ชุด		-		-	-	
	F-3B office desk (0.70x1.50m.) ด้านซ้าย	8	ชุด		-		-	-	
	F-4A office desk (0.70x1.60m.) ด้านขวา	1	ชุด		-		-	-	
	F-4B office desk (0.70x1.60m.) ด้านซ้าย	8	ชุด		-		-	-	
	F-5B medium cabinet (0.40x0.80x1.62)	9	ชุด		-		-	-	
	F-6 mobile pedestal	24	ชุด		-		-	-	
	F-6A mobile pedestal	80	ชุด		-		-	-	
	F-7 โต๊ะกลาง	5	ชุด		-		-	-	
	F-8A โต๊ะผู้อำนวยการ (0.90x2.00 ม.) พร้อมโต๊ะข้างขวา (0.60x1.30)	1	ชุด		-		-	-	
	F-8B โต๊ะผู้อำนวยการ (0.90x2.00 ม.) พร้อมโต๊ะข้างซ้าย (0.60x1.30)	1	ชุด		-		-	-	
	F-10 โต๊ะกลาง(0.60x0.90x0.45)	2	ชุด		-		-	-	
	F-11 โซฟารับแขก 1 ที่นั่ง	4	ชุด		-		-	-	
	F-12 โซฟารับแขก 2 ที่นั่ง	2	ชุด		-		-	-	
	F-14A โต๊ะประชุม (0.80x2.40)	3	ชุด		-		-	-	
	F-14B โต๊ะประชุม (1.20x2.00)	6	ชุด		-		-	-	
	F-14C โต๊ะประชุม(1.20x2.40)	2	ชุด		-		-	-	
	S-1 สกรีนอะคริลิค กันหน้าโต๊ะ [W120xH40] cm.หนา 8 มม. สีดำ P-530	40	ชุด		-		-	-	
	P1 PARTITION สำเร็จรูปขนาด 0.80 x 1.20 x 0.05 ม.	14	ชุด		-		-	-	
	P2 PARTITION สำเร็จรูปขนาด 0.80 x 1.60 x 0.05 ม.	28	ชุด		-		-	-	
	P3 PARTITION สำเร็จรูปขนาด 1.00 x 1.60 x 0.05 ม.	14	ชุด		-		-	-	
	P4 PARTITION สำเร็จรูปขนาด 1.10 x 1.60 x 0.05 ม.	2	ชุด		-		-	-	
	รวมงานเฟอร์นิเจอร์สำนักงาน (ไม่รวมเก้าอี้)				-		-	-	

ประมาณราคา ค่างานแก้อีสำนักงาน

สถานที่ปรับปรุง : ชั้น 5 อาคาร 2 ธนาคารอาคารสงเคราะห์ สำนักงานใหญ่

เสนอราคาโดย : บริษัท

-
เมื่อวันที่ .. เดือน พ.ศ. 2561

ลำดับ	รายการ	จำนวน	หน่วย	ราคาวัสดุ (บาท)		ค่าแรงงาน (บาท)		รวมค่าวัสดุ และค่าแรงงาน	หมายเหตุ
				ราคาต่อหน่วย	ราคารวม	ราคาต่อหน่วย	ราคารวม		
	หมวดงานแก้อีสำนักงาน								
	CH-1 แก้อีพนักพิงเตี้ยสำหรับผอ.	2.00	ชุด		-		-	-	
1	CH-2 แก้อีพนักพิงเตี้ยสำหรับพนักงาน (ระดับหัวหน้าขึ้นไป)	24.00	ชุด		-		-	-	
	CH-3 แก้อีพนักพิงเตี้ยสำหรับพนักงาน	166.00	ชุด		-		-	-	
	CH-4 แก้อีพนักคอย	56.00	ชุด		-		-	-	
2	CH-5 แก้อีรับแขก	15.00	ชุด		-		-	-	
	รวมงานแก้อีสำนักงาน				-		-	-	

หนังสือรับรอง

เรียน ประธานกรรมการ

ข้าพเจ้า.....ขอเปิดเผยและรับรองว่า
(ให้ระบุให้ชัดเจนว่าเป็นบริษัทจำกัด บริษัทมหาชนจำกัด ห้างหุ้นส่วนจำกัด ฯลฯ)
ไม่มีพนักงานของธนาคารอาคารสงเคราะห์เข้าไปมีส่วนเกี่ยวข้อง โดยเจ้าของกิจการ กรรมการ หุ้นส่วน
หรือผู้ถือหุ้นที่มีจำนวนเกินร้อยละ 5 ของจำนวนหุ้นทั้งหมด รวมทั้งการเป็นตัวแทน นายหน้า หรือเป็น
ที่ปรึกษาในกิจการที่ทำธุรกิจกับธนาคาร และรวมถึงคู่สมรส บุตรที่ยังไม่บรรลุนิติภาวะ บิดา มารดา
และพี่น้องของพนักงานธนาคารเข้าไปมีส่วนเกี่ยวข้องไม่ว่าโดยทางตรง หรือโดยทางอ้อมกับการจัดหาของ
ธนาคารโครงการ.....ในครั้งนี้
(ให้ระบุชื่อโครงการให้ชัดเจนตามที่ได้ประกาศหรือที่ออกหนังสือเชิญไว้)
หากธนาคารสืบทราบว่าข้อเท็จจริงที่ได้แจ้งนี้ไม่เป็นไปตามที่รับรองดังกล่าวข้างต้น ในระหว่างอายุสัญญา
ธนาคารมีสิทธิบอกเลิกสัญญาก่อนสิ้นระยะเวลาที่กำหนดไว้ในสัญญานี้ในเวลาใดๆก็ได้ และข้าพเจ้า
ขอรับผิดชอบใช้ค่าเสียหายให้แก่ธนาคารโดยสิ้นเชิง ภายในกำหนด 30 วัน นับแต่วันที่ได้รับความแจ้งจาก
ธนาคาร

ขอแสดงความนับถือ

ลงชื่อ.....

(.....)

ตำแหน่ง

