



soa
G H BANK

ธนาคาร
อาคารสงเคราะห์
Government
Housing Bank

สำนักงานใหญ่
63 ถนนพหลโยธิน 9 แขวง
ถนนพหลโยธิน 10310
โทรศัพท์ 0 2645 9000
โทรสาร 0 2645 9001

Head Office
63 Rama IX Rd., Huaykwang,
Bangkok 10310 Thailand
T +66 (0) 2645 9000
F +66 (0) 2645 9001

เอกสารชี้แจงงานปรับปรุงป้าย BANNER จำนวน 11 สาขา

1. คำถาม ขนาดของคูหา ของแต่ละสำนักงานว่า มีขนาดใดบ้าง

ตอบ

ลำดับ	รายการ	ขนาดอาคาร/ขนาดป้าย
1.	สาขาน่าน	2 คูหา/8 เมตร
2.	สาขาสันทราย จ.เชียงใหม่	2 คูหา/8 เมตร
3.	สาขาย่อยนิคมพัฒนา จ.ระยอง	2 คูหา/8 เมตร
4.	สาขาศรีสะเกษ	2 คูหา/8 เมตร
5.	สาขาหนองคาย	2 คูหา/8 เมตร
6.	สาขาย่อยปากช่อง จ.นครราชสีมา	2 คูหา/8 เมตร
7.	สาขายโสธร	3 คูหา/12 เมตร
8.	สาขาย่อยสะเดา-ด่านนอก จ.สงขลา	2 คูหา/8 เมตร
9.	สาขาสงขลา	2 คูหา/8 เมตร
10.	สาขาย่อยพนมสารคาม จ.ฉะเชิงเทรา	2 คูหา/8 เมตร
11.	สาขาย่อยบ้านบึง จ.ชลบุรี	2 คูหา/8 เมตร

2. คำถาม หน่วยงาน มีโครงป้ายเดิมสำหรับติดตั้งแล้วหรือไม่

ตอบ มีโครงป้ายเดิมอยู่แล้ว

Pitipon S.

(นายฤทธิไกร สายวรรณะ)
สถาปนิก

www.ghbank.co.th



รูปแบบ BANNER สำหรับอาคาร 2 คูหา (กว้างประมาณ 8 เมตร สูงประมาณ 8 เมตร)



รูปแบบ BANNER สำหรับอาคาร 3 คูหา (กว้างประมาณ 12 เมตร สูงประมาณ 8 เมตร)




รูปแบบ BANNER สำหรับอาคาร 1 คูหา (กว้างประมาณ 4 เมตร สูงประมาณ 8 เมตร)



เพราะ“บ้าน”คืออริยธรรมของคน
ธอส. ภูมิใจที่ได้เป็นส่วนหนึ่งในการ
สร้างความมั่นคง ให้กับสังคมไทย..

“เราทำให้คนไทยมีบ้าน”

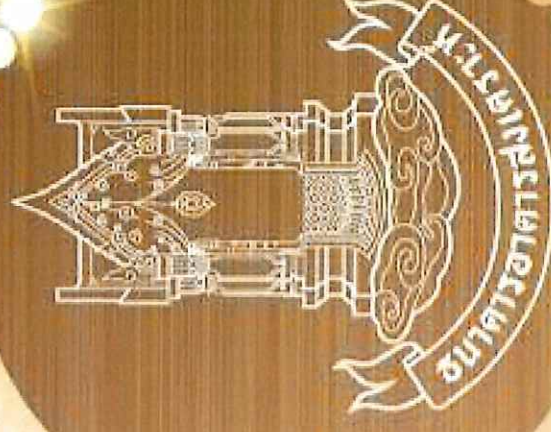

รูปแบบ BANNER สำหรับอาคาร 4 คูหา (กว้างประมาณ 16 เมตร สูงประมาณ 8 เมตร)



ธนาคารอาคารสงเคราะห์

สำนักงานใหญ่ อาคาร ๒ ชั้น ๔
ฝ่ายบริหารสำนักงานและกิจการสาขา
ส่วนก่อสร้างและบัญชีสาขา
เลขที่ ๒๓ ถนนพระราม ๕ แขวงบาง
กุ่ม เขตปทุมธานี ๑๐๑๐๐
โทรศัพท์ : (๐๒๒) ๒๒๒-๔๔๔๔-๑๐
โทรสาร : (๐๒๒) ๒๒๒-๔๔๔๔
www.ghb.co.th

ชื่อโครงการ

ปรับปรุงป้าย บัญชี BANNER
ธนาคารอาคารสงเคราะห์

ผู้ตรวจและรับรองแบบ

สถาปนิก
นายสุวิทย์ คดีสมบูรณ์
วิศวกรโยธา
นายสุวิทย์ อธิสุขกุล
วิศวกรไฟฟ้า
นายสุวิทย์ อธิสุขกุล

แบบแสดง

TYPICAL ELEVATION
(BANNER)

มาตรฐาน 1 : 100

ผู้ออกแบบและเขียนแบบ
งานสถาปัตย์กรรม
นายสุวิทย์ อธิสุขกุล
งานออกแบบและก่อสร้าง
นายสุวิทย์ อธิสุขกุล


แก้ไขแบบ

ครั้งที่	แบบเดิม/แบบแก้ไข	วันที่

แผ่นที่	จำนวนแบบ/แผ่น
ID-1.1	1 / 1

ไม่ได้รับลิขสิทธิ์ในแบบนี้

โครงป้ายเดิม ให้รับจ้างทำโครงและติดตั้งส่วนที่ชำรุด
ทั้งด้านหน้าและด้านหลัง พร้อมติดตั้ง Stainless Hook สำหรับติดตั้ง BANNER
และติดตั้งป้าย Vinyl Inkjet ตามรูปแบบของธนาคาร

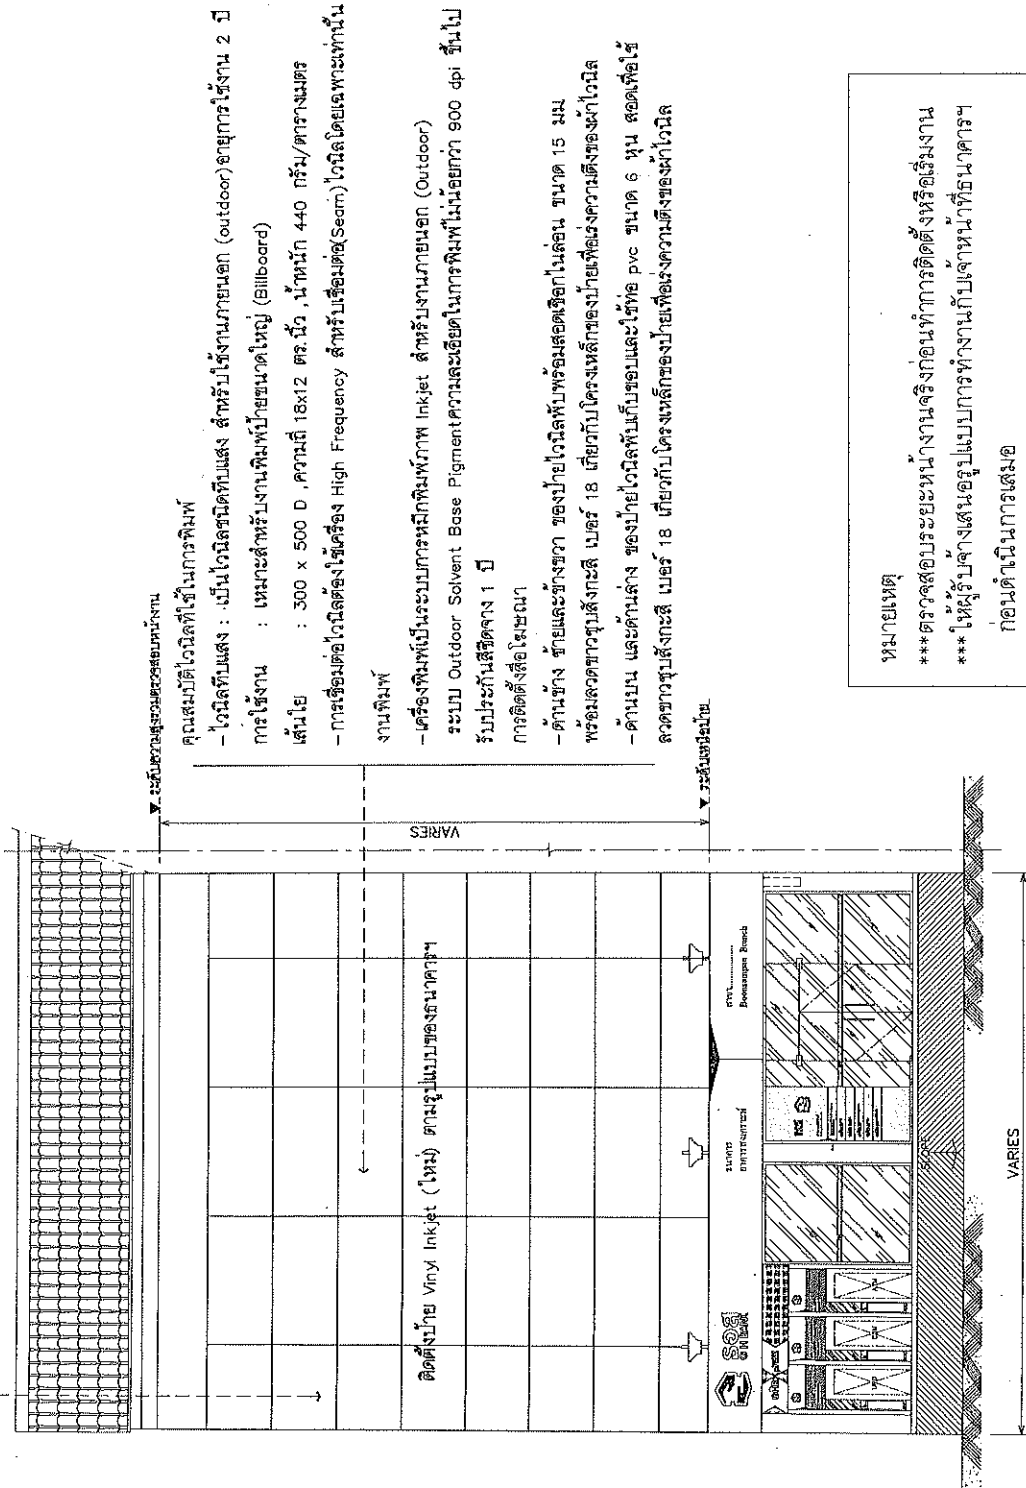

TYPICAL ELEVATION
มาตรฐาน 1 : 100