

**ตารางแสดงวงเงินงบประมาณที่ได้รับจัดสรรและราคากลาง(ราคาอ้างอิง)
ในการจัดซื้อจัดจ้างที่มีใช้งานก่อสร้าง**

1. ชื่อโครงการ งานปรับปรุงแผงหน้า ATM เพื่อติดตั้งเครื่องชำระหนี้เงินกู้ (LRM) จำนวน 28 สาขา
/หน่วยงานเจ้าของโครงการ ฝ่ายบริหารสำนักงานและกิจการสาขา

2. วงเงินงบประมาณที่ได้รับจัดสรร จำนวน 58 สาขา 5,379,000- บาท

3. วันที่กำหนดราคากลาง(ราคาอ้างอิง) เป็นเงิน 2,375,000.- บาท

4. แหล่งที่มาราคากลาง (ราคาอ้างอิง)

ใช้ราคาเฉลี่ยจากผู้รับจ้างจำนวน ๒ ราย คือ

..... 1. บริษัท โมบิล ไลน์ เซนเตอร์ จำกัด

..... 2. บริษัท GM ADVERTISING จำกัด

5. รายชื่อเจ้าหน้าที่ผู้กำหนดราคากลาง (ราคาอ้างอิง)

5.1 นายวสันต์ เหล่าเรืองวัฒนะ ตำแหน่ง วิศวกรอาวุโส ลงชื่อ..... วสันต์

5.2 นายธราวัฒน์ กวิหาญกิตต์ชัย ตำแหน่ง สถาปนิกอาวุโส ลงชื่อ..... ธราวัฒน์

5.3 นายฤทธิไกร สายวรรณะ ตำแหน่ง สถาปนิก ลงชื่อ..... ฤทธิไกร S

บัญชีแสดงปริมาณวัสดุและราคากลาง

โครงการ

งานปรับปรุงป้าย ATM เพื่อติดตั้ง LRM (28 สาขา)

ธนาคารอาคารสงเคราะห์

ส่วนก่อสร้างและบำรุงรักษา ฝ่ายบริหารสำนักงานกิจการสาขา

เลขที่ 63 ถนนพระราม 9 แขวงห้วยขวาง

เขตห้วยขวาง กรุงเทพมหานคร 10310

โทร. (02) 202-1529 โทรสาร (02) 643-1254

แบบสรุปค่าครุภัณฑ์จัดซื้อหรือสั่งซื้อ

☐	กลุ่มงาน/งาน	งานปรับปรุงแผงหน้า ATM เพื่อติดตั้งเครื่องชำระหนี้เงินกู้ (LRM) จำนวน 28 สาขา
☐	หน่วยงานเจ้าของโครงการ	ฝ่ายบริหารสำนักงานและกิจการสาขา
☐	สถานที่ก่อสร้าง	ที่ทำการสาขานาครอาคารสงเคราะห์
☐	หน่วยงานออกแบบแปลนและรายการ	ส่วนก่อสร้างและบำรุงรักษา ฝ่ายบริหารสำนักงานและกิจการสาขา
☐	แบบเลขที่	รายการเลขที่
☐	แบบ ปร. 4 ที่แนบ	จำนวน แผ่น
☐	คำนวณราคากลางเมื่อวันที่	19 เดือน กุมภาพันธ์ พ.ศ. 2561

ลำดับที่	รายการ	ค่างาน	ภาษี 7 %	รวมค่าก่อสร้าง	หมายเหตุ
1	งานปรับปรุงแผงหน้า ATMฯ ฝ่ายสภก.จำนวน 12 สาขา	886,720.00	62,070.40	948,790.40	
2	งานปรับปรุงแผงหน้า ATMฯ ฝ่ายสภต.จำนวน 16 สาขา	1,333,065.00	93,314.55	1,426,379.55	
สรุป	รวมค่าก่อสร้าง			2,375,169.95	

☐ ขนาดหรือเนื้อที่อาคาร ตารางเมตร เฉลี่ยราคาประมาณ

ประมาณราคา : งานปรับปรุงแผงหน้า ATM เพื่อติดตั้งเครื่องชำระหนี้เงินกู้ (LRM) จำนวน 28 สาขา

สถานที่ปรับปรุงฯ : ธนาคารอาคารสงเคราะห์

หน่วยงานเจ้าของโครงการ : ฝ่ายบริหารสำนักงานและกิจการสาขา

ประมาณราคาโดย : ส่วนก่อสร้างและบำรุงรักษา ฝ่ายบริหารสำนักงานและกิจการสาขา

เมื่อวันที่ 19 เดือน กุมภาพันธ์ พ.ศ. 2561

ลำดับ	รายการ	จำนวนช่องบริการ	ราคาต่อหน่วย	ค่าขนส่ง	ค่าที่พัก	รวมเป็นเงิน	หมายเหตุ
1	งานปรับปรุงแผงหน้า ATMฯ (ฝ่ายสาขาภาคตะวันออกและภาคกลาง)						
	- สาขาถนนโรจนะ (จ.อยุธยา)	3	81,250	760	1,500	83,510	
	- สาขาสุพรรณบุรี	3	81,250	1,000	1,500	83,750	
	- สาขาฉะเชิงเทรา	3	81,250	820	1,500	83,570	
	- สาขาพนมสารคาม (จ.ฉะเชิงเทรา)	2	61,000	820	1,500	63,320	
	- สาขาอ่างทอง	3	30,000	1,050	1,500	32,550	เปลี่ยนเฉพาะกระจก
	- สาขาจันทบุรี	3	81,250	2,450	1,500	85,200	
	- สาขาสวนอุตสาหกรรมสหพัฒน์แหลมฉบัง (จ.ชลบุรี)	3	81,250	810	1,500	83,560	
	- สาขาบุญสัมพันธ์ (จ.ชลบุรี)	2	61,000	810	1,500	63,310	
	- สาขาตราด	2	61,000	3,150	1,500	65,650	
	- สาขาสิงห์บุรี	2	61,000	1,420	1,500	63,920	
	- สาขานิคมอุตสาหกรรม 304 (จ.ปราจีนบุรี)	2	61,000	1,350	1,500	63,850	
	- สาขาหล่มสัก	2	61,000	1,530	1,500	64,030	
	- ค่าเดินทางสำรวจเพื่อตรวจประเมินการติดตั้งและติดตั้ง					50,500	คิดเป็นงานเหมา
	รวมราคางานข้อ 1.					886,720	
2	งานปรับปรุงแผงหน้า ATMฯ (ฝ่ายสาขาภาคใต้)						
	- สาขาสงขลา	3	81,250	9,500	3,000	93,750	
	- สาขานิคมราชบุรีอุทิศ (จ.สงขลา)	2	61,000	9,500	1,500	72,000	
	- สาขายะลา	3	81,250	10,840	3,000	95,090	

ประมาณราคา : งานปรับปรุงแผนหน้า ATM เพื่อติดตั้งเครื่องชำระหนี้เงินกู้ (LRM) จำนวน 28 สาขา

สถานที่ปรับปรุง : ธนาคารอาคารสงเคราะห์

หน่วยงานเจ้าของโครงการ : ฝ่ายบริหารสำนักงานและกิจการสาขา

ประมาณราคาโดย : ส่วนก่อสร้างและบำรุงรักษา ฝ่ายบริหารสำนักงานและกิจการสาขา

เมื่อวันที่ 19 เดือน กุมภาพันธ์ พ.ศ. 2561



ลำดับ	รายการ	จำนวนช่องบริการ	ราคาต่อหน่วย	ค่าขนส่ง	ค่าที่พักร	รวมเป็นเงิน	หมายเหตุ
	- สาขาประจำปรีดิพันธ์	3	81,250	2,810	1,500	85,560	
	- สาขากระบี่	3	81,250	8,140	3,000	92,390	
	- สาขาพัทลุง	3	81,250	8,400	3,000	92,650	
	- สาขาเพชรบุรี	3	81,250	1,230	1,500	83,980	
	- สาขาเขื่อนศรีนครินทร์ นครศรีธรรมราช	2	37,000	7,800	3,000	47,800	เปลี่ยนเฉพาะกระจก
	- สาขาถลาง (จ.ภูเก็ต)	2	61,000	8,620	3,000	72,620	
	- สาขาฉลอง (จ.ภูเก็ต)	2	61,000	8,620	1,500	71,120	
	- สาขาบ้านโป่ง (จ.ราชบุรี)	2	61,000	1,000	1,500	63,500	
	- สาขาศาลายา (จ.นครปฐม)	2	61,000	560	1,500	63,060	
	- สาขาสมุทรสงคราม	2	61,000	720	1,500	63,220	
	- สาขาปัตตานี	2	61,000	10,550	3,000	74,550	
	- สาขานราธิวาส	2	61,000	11,490	3,000	75,490	
	- สาขาสตูล	2	61,000	9,730	3,000	73,730	
	- ค่าเดินทางสำรวจเพื่อตรวจประเมินการติดตั้ง					112,555	คิดเป็นงานเหมา
	รวมราคางานข้อ 2.					1,333,065	
	รวมราคางานปรับปรุง ATM					2,219,785	



Tel: 02-907-1519 Fax: 02-907-1518
WWW.C-ARCHITECT.COM
E-Mail: cgroup2@gmail.com

NOTE:

รูปแบบมาตรฐานแผงหน้า ATM
หมายเหตุ : ใช้งานอาคารสาธารณะ ก่อนดำเนินการติดตั้ง

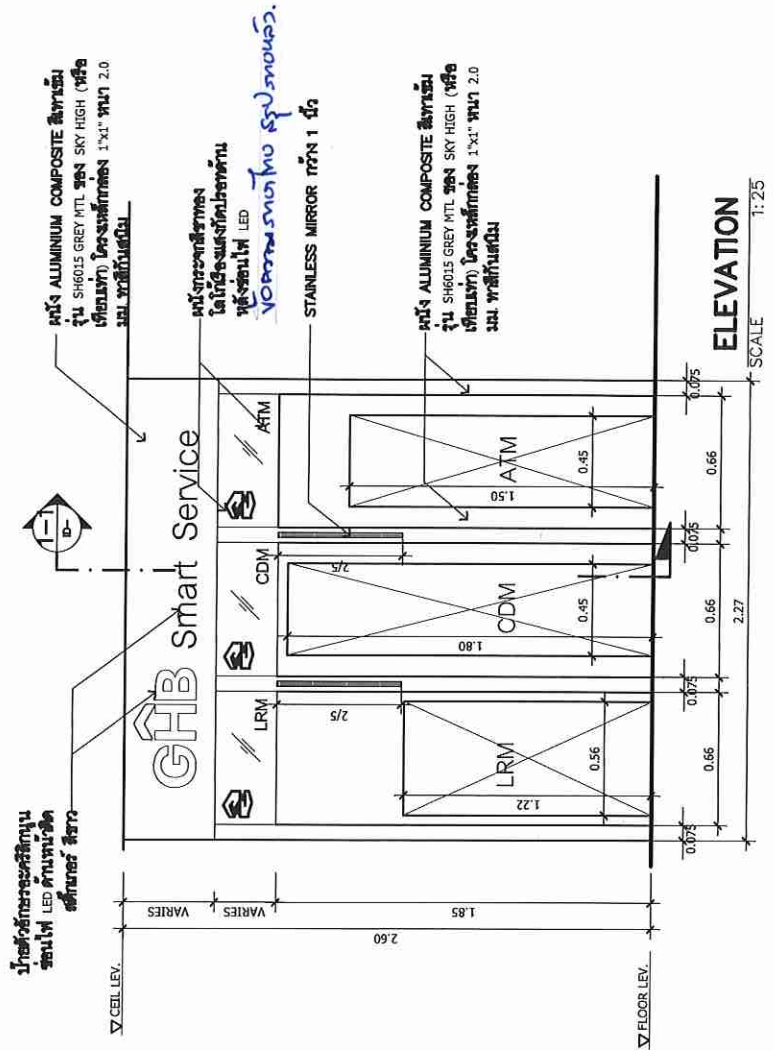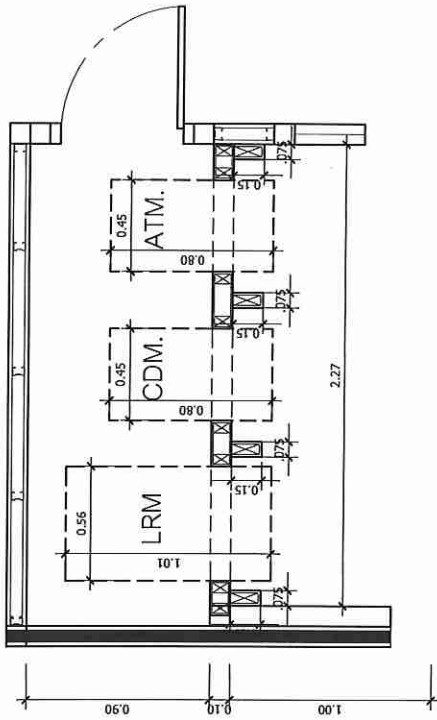

ARCHITECT:	ARCHITECT AND CONSULTANT CO., LTD. 1854
STRUCTURE ENGINEER:	วิศวกรโครงสร้าง 1854
ELECTRICAL ENGINEER:	วิศวกรไฟฟ้า 1854
SANITARY ENGINEER:	วิศวกรสุขาภิบาล 1854
INTERIOR DESIGNER:	ผู้ออกแบบภายใน 1854
OWNER: NAME	บริษัท 1854 จำกัด
PROJECT:	บริษัท 1854 จำกัด
LOCATION:	อาคาร 1854
DRAWING TITLE:	แบบแปลน
DRAWN DATE:	23/06/2560
DRAWN BY:	C-GROUP ARCHITECT
JOB NO.	GHB
TOTAL:	1
DWG. NO.	ID-5-15

COMPONENT C-ARCHITECT AND CONSULTANT CO., LTD. 1854




Tel: 02-907-1319 Fax: 02-907-1318
E-Mail: info@architectgroup.com
E-Mail: info@architectgroup.com

NOTE:


รูปแบบมาตรฐานแผงหน้า ATM

SMART ในห้าง


หมายเหตุ : ให้ทางสถาปนิกพิจารณา ก่อนดำเนินการติดตั้ง

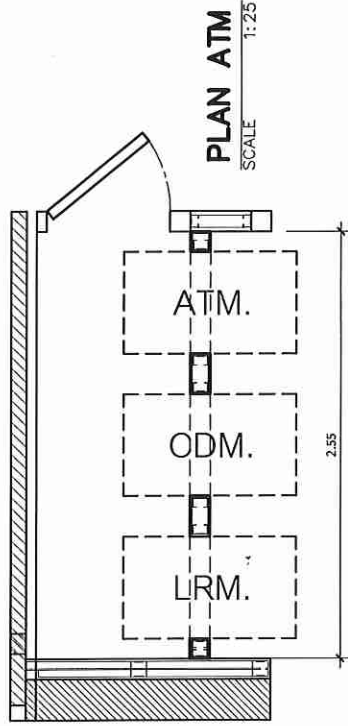

PLAN ATM
SCALE 1:25

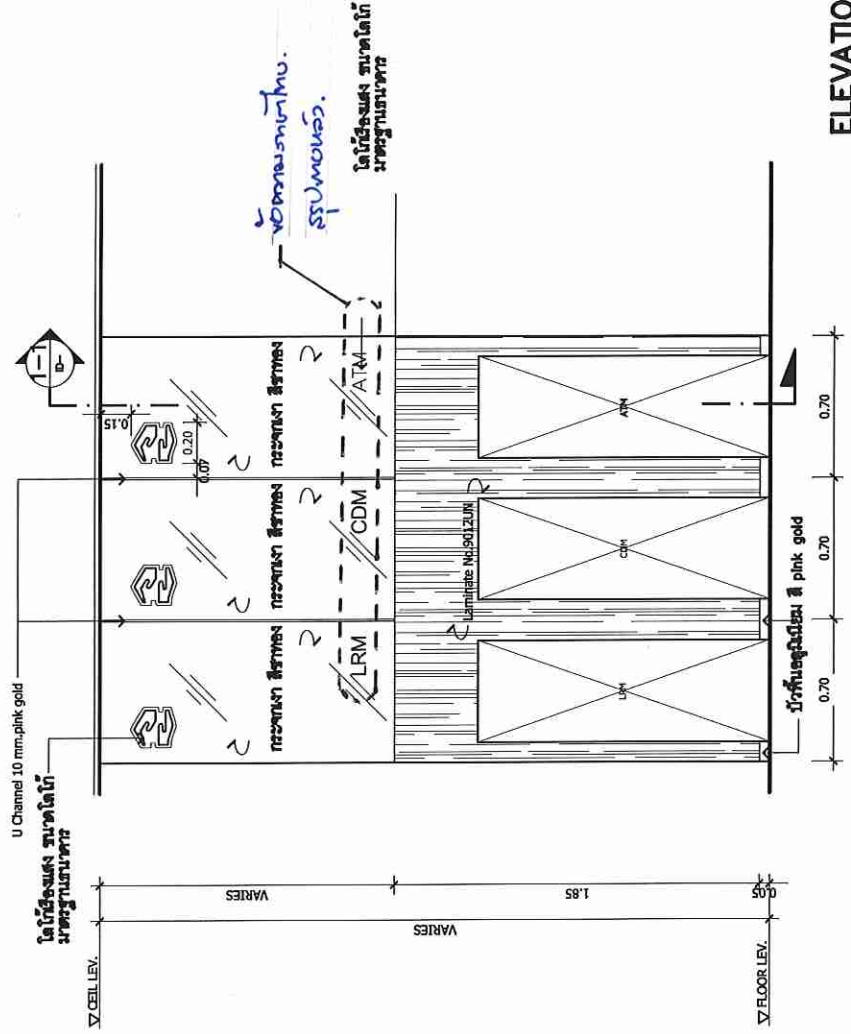

ELEVATION
SCALE 1:25

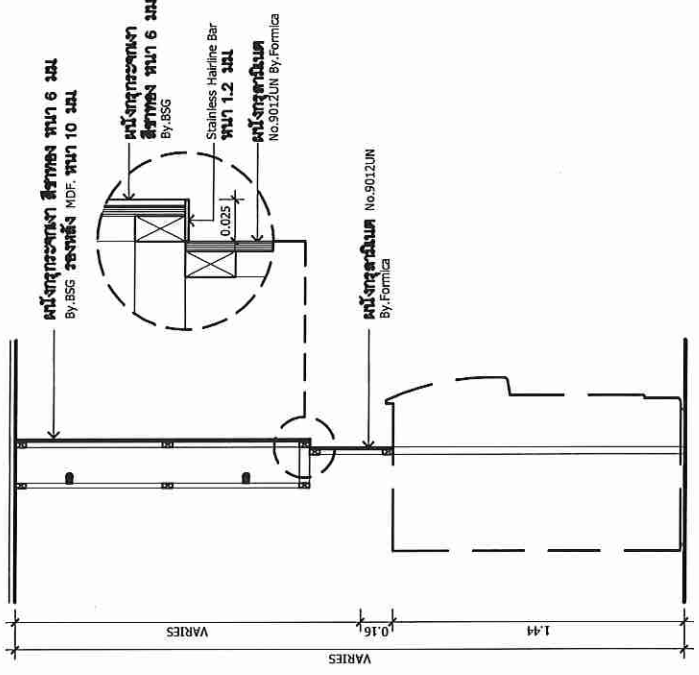

SECTION 1-1
SCALE 1:25

ARCHITECT:	ARCHITECT GROUPO AND CONSULTANT
STRUCTURE ENGINEER:	วิศวกร ธรณีวิทยา ๓๓. 1954
ELECTRICAL ENGINEER:	วิศวกร วิศวกรรม ๓๓.560
SANITARY ENGINEER:	
INTERIOR DESIGNER:	วิศวกร วิศวกร
OWNER:	NAME
PROJECT:	GHB
LOCATION:	ธนาคารกรุงศรีอยุธยา
DRAWING TITLE:	หน้า ๓๓.๕๖๐
DRAWN DATE:	23/08/2560
DRAWN BY:	C-GROUP ARCHITECT
TOTAL:	
DWG. NO.:	ID-3-03