

ตารางแสดงวงเงินงบประมาณที่ได้รับจัดสรรและราคากลางในงานจ้างก่อสร้าง

๑. ชื่อโครงการ งานปรับปรุงและตกแต่งภายใน ศูนย์วิเคราะห์สินเชื่อ
(Data Analytic and Data Entry Center : DEC) พิษณุโลก
/หน่วยงานเจ้าของโครงการ ฝ่ายบริหารสำนักงานและกิจการสาขา ธนาคารอาคารสงเคราะห์
๒. วงเงินงบประมาณที่ได้รับจัดสรร 5,880,000.- บาท
๓. ลักษณะงานโดยสังเขป
งานปรับปรุงและตกแต่งภายใน ศูนย์วิเคราะห์สินเชื่อ
(Data Analytic and Data Entry Center : DEC) พิษณุโลก
๔. ราคากลางคำนวณ ณ _____ เป็นเงิน 4,364,000.- บาท
๕. บัญชีประมาณราคากลาง
 - ๕.๑ บัญชีแสดงปริมาณวัสดุและราคากลางงานก่อสร้าง ปร.๔,ปร.๕,ปร.๖
 - ๕.๒ แบบงานปรับปรุงและตกแต่งภายใน ศูนย์วิเคราะห์สินเชื่อ
(Data Analytic and Data Entry Center : DEC) พิษณุโลก
๖. รายชื่อคณะกรรมการกำหนดราคากลาง
 - ๖.๑ นายวสันต์ เหล่าเรืองวัฒนะ
 - ๖.๒ นายธราวัฒน์ กวิหาญกิตติชัย
 - ๖.๓ นายฤทธิไกร สายวรรณะ
 - ๖.๔ นายกิตตินันท์ กิตา

กสิกรไทย
กสิกรไทย
กสิกรไทย
กสิกรไทย

ตารางแสดงวงเงินงบประมาณที่ได้รับจัดสรรและราคากลางในงานจ้างก่อสร้าง

๑. ชื่อโครงการ งานปรับปรุงและตกแต่งภายใน ศูนย์วิเคราะห์สินเชื่อ
(Data Analytic and Data Entry Center : DEC) พิษณุโลก
/หน่วยงานเจ้าของโครงการ ฝ่ายบริหารสำนักงานและกิจการสาขา ธนาคารอาคารสงเคราะห์
๒. วงเงินงบประมาณที่ได้รับจัดสรร 5,880,000.- บาท
๓. ลักษณะงานโดยสังเขป
งานปรับปรุงและตกแต่งภายใน ศูนย์วิเคราะห์สินเชื่อ
(Data Analytic and Data Entry Center : DEC) พิษณุโลก
๔. ราคากลางคำนวณ ณ _____ เป็นเงิน 4,364,000.- บาท
๕. บัญชีประมาณราคากลาง
 - ๕.๑ บัญชีแสดงปริมาณวัสดุและราคากลางงานก่อสร้าง ปร.๔,ปร.๕,ปร.๖
 - ๕.๒ แบบงานปรับปรุงและตกแต่งภายใน ศูนย์วิเคราะห์สินเชื่อ
(Data Analytic and Data Entry Center : DEC) พิษณุโลก
๖. รายชื่อคณะกรรมการกำหนดราคากลาง
 - ๖.๑ นายวสันต์ เหล่าเรืองวัฒนะ
 - ๖.๒ นายธราวัฒน์ กวิหาญกิตติชัย
 - ๖.๓ นายฤทธิไกร สายวรรณะ
 - ๖.๔ นายกิตตินันท์ กิตา

กสิกรไทย
กสิกรไทย
กสิกรไทย
กสิกรไทย

สำนักงานใหญ่ อาคาร ๒ ชั้น ๔
ฝ่ายบริหารสำนักงานและกิจการสาขา
ส่วนก่อสร้างและบำรุงรักษา
เลขที่ ๖๓ ถนนพระราม ๕ ห้วยขวาง
กรุงเทพฯ ๑๐๓๑๐
โทรศัพท์ : (๐๒) ๒๐๒ ๑๕๒๖-๓๐
โทรสาร : (๐๒) ๖๔๓ ๑๒๔๔
www.ghb.co.th

ชื่อโครงการ
แบบงานปรับปรุงพื้นที่
ศูนย์วิเคราะห์สินเชื่
DATA ENTRY CENTER : DEC
(พิษณุโลก)

ผู้ตรวจและรับรองแบบ
สถาปนิก
นายธราวัฒน์ กวีหาญกิตติชัย
วิศวกรโยธา

วิศวกรไฟฟ้า
นายกิตติพันธ์ กิตา

แบบแสดง
Furniture Lay-Out Plan
แปลนชั้น 1-2

มาตราส่วน 1:75


ผู้ออกแบบและเขียนแบบ
งานสถาปัตยกรรม
นายวัชรินทร์ วิมานจตุรงค์
งานระบบประกอบอาคาร
นายสาธิต จันทร์เขียว

แก้ไขแบบ

ครั้งที่	แบบแสดง/รายละเอียด	วันที่

แผ่นที่	จำนวนแบบ/แผ่น


ให้วิศวกรที่กำหนดไว้เท่านั้น ห้ามคัดลอกแบบ

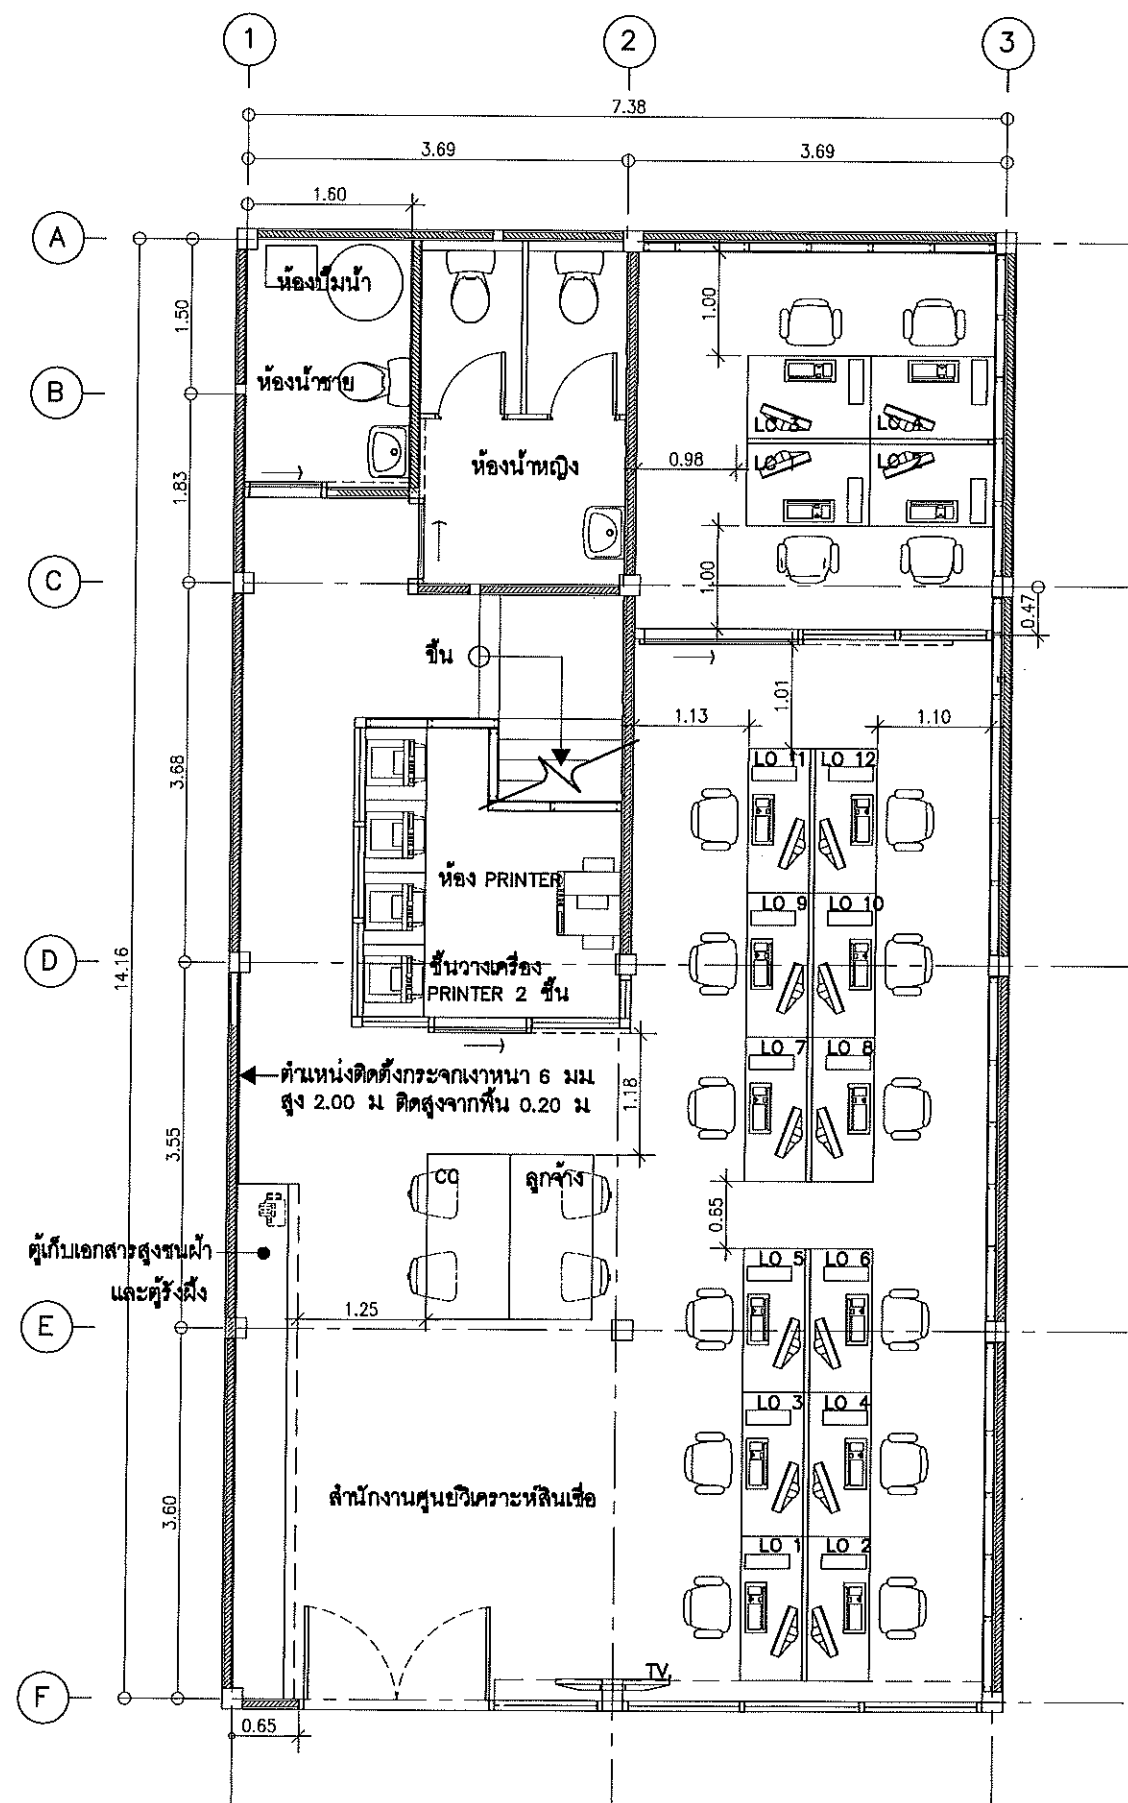

ชั้น 1 DEC พิษณุโลก
Furniture Lay-Out Floor Plan

scale

1:75

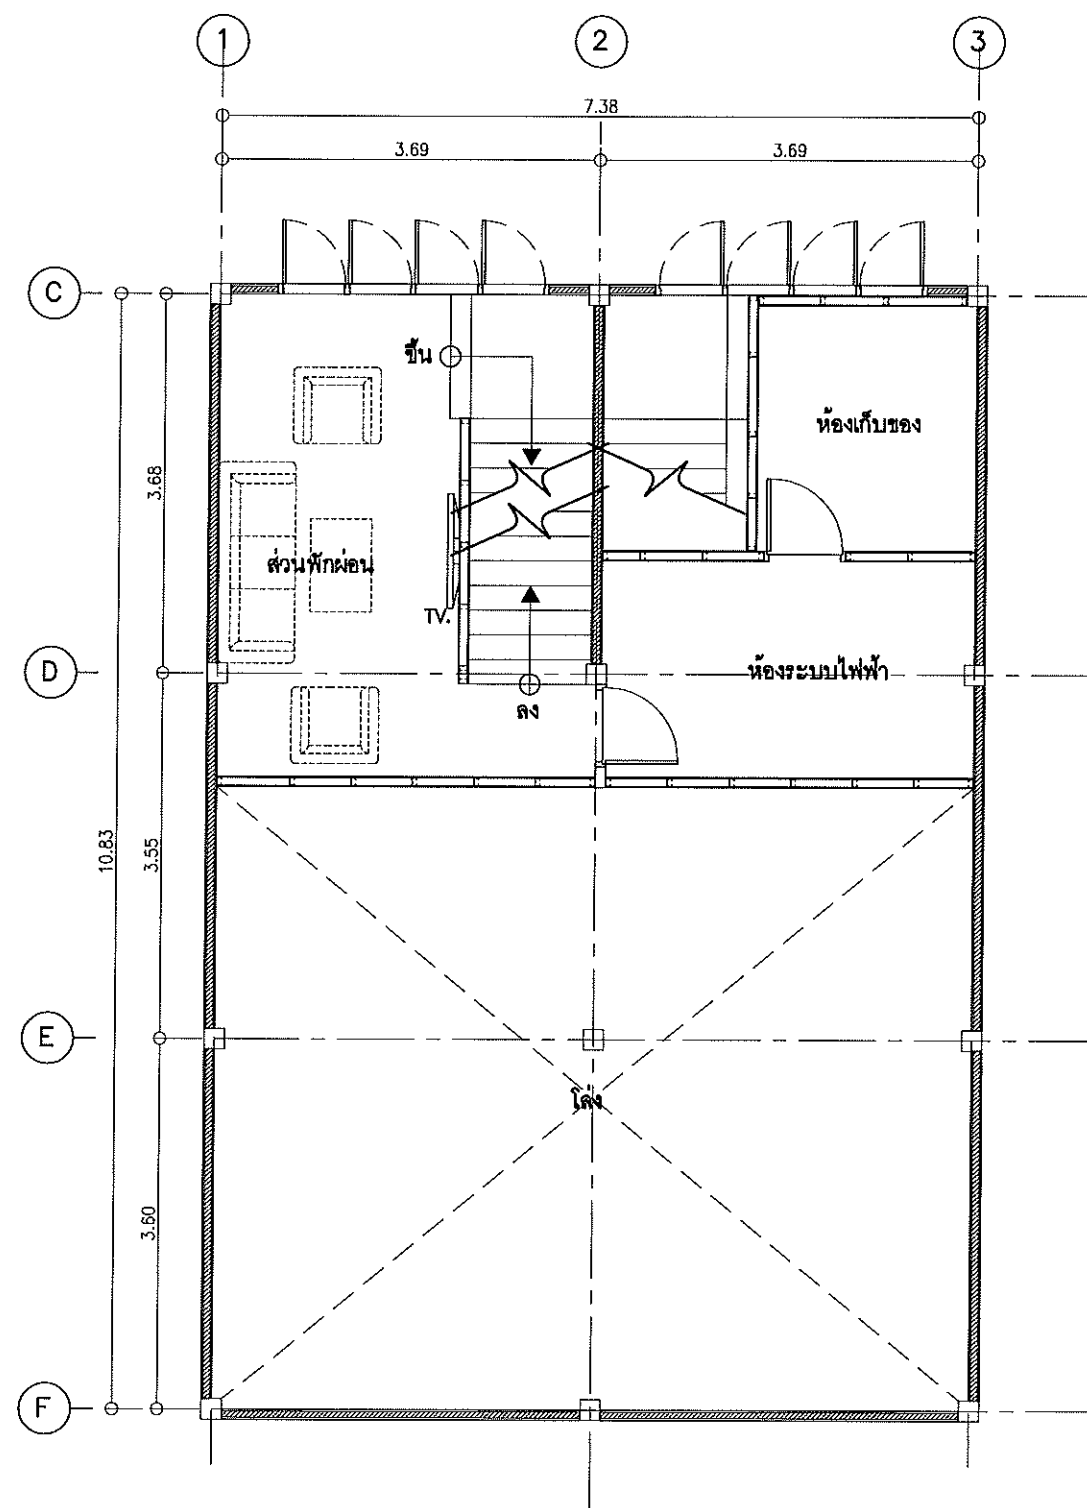

ชั้น 2 DEC พิษณุโลก
Furniture Lay-Out Floor Plan

scale

1:75



ชื่อโครงการ
 แบบงานปรับปรุงพื้นที่
 ศูนย์วิเคราะห์หินเชื้อ
 DATA ENTRY CENTER : DEC
 (พิษณุโลก)

วิศวกรไฟฟ้า
นายกิตติพันธ์ กิตา

มาตราส่วน 1:75

[illegible]

ให้ใช้ตัวเลขที่กำหนดไว้เท่านั้น ห้ามวัดจากบน

