

ตารางแสดงวงเงินงบประมาณที่ได้รับจัดสรรและราคากลาง (ราคาอ้างอิง)
ในการจัดซื้อจัดจ้างที่มีชิ้นงานก่อสร้าง

1. ชื่อโครงการ จัดจ้างบริการเขียนแบบงานปรับปรุงและตกแต่งภายใน อาคารอาคารสงเคราะห์
สาขานอนนิมมานเหมินท์ (แห่งใหม่) โดยวิธีพิเศษ
/หน่วยงานเจ้าของโครงการ ฝ่ายบริหารสำนักงานและกิจการสาขา
2. วงเงินงบประมาณที่ได้รับจัดสรร 180,000.- บาท
3. วันที่กำหนดราคากลาง (ราคาอ้างอิง) **26 ก.ย. 2561** เป็นเงิน 180,000.- บาท
4. แหล่งที่มาของราคากลาง (ราคาอ้างอิง)
 - 4.1 บริษัท ทรัสที แมเนจเม้นท์ จำกัด
 - 4.3 บริษัท ซี กรุ๊ป อาร์คิเทค แอนด์ คอนซัลแตนท์ จำกัด
5. รายชื่อเจ้าหน้าที่ผู้กำหนดราคากลาง (ราคาอ้างอิง)
 - 5.1 นายฤทธิไกร สายวรรณะ ตำแหน่ง สถาปนิก ลงชื่อ 

กำหนดราคากลางงานจัดจ้างบริการเขียนแบบงานปรับปรุงและตกแต่งภายใน ธนาคารอาคารสงเคราะห์

สาขานนนิมมานเหมินท์ (แห่งใหม่) โดยวิธีพิเศษ

ผู้กำหนดราคากลางดำเนินการสืบราคาจากท้องตลาด จำนวน 2 ราย นำมาคิดราคาเฉลี่ย ดังนี้

- | | |
|---|--------------------|
| 1. บริษัท ทรัสที แมเนจเม้นท์ จำกัด | ราคา 195,000.- บาท |
| 2. บริษัท ซี กรุ๊ป อาร์คิเท็ค แอนด์ คอนซัลแตนท์ จำกัด | ราคา 180,000.- บาท |

รวมราคา 375,000.- บาท

คิดเป็นราคาเฉลี่ย $(375,000 / 2)$ เท่ากับ 187,500 บาท

ซึ่งเกินกว่าวงเงินงบประมาณในการจัดจ้าง คณะกรรมการกำหนดราคากลางจึงพิจารณากำหนดราคากลางงานดังกล่าว เท่ากับวงเงินงบประมาณในการจัดจ้างเป็นเงิน 180,000.- บาท (หนึ่งแสนแปดหมื่นบาทถ้วน) ต่อไป

ลงชื่อ  ผู้กำหนดราคากลาง

(นายฤทธิไกร สายวรรณะ)

ขอบเขตงานจัดจ้างบริการเขียนแบบ

งานปรับปรุงและตกแต่งภายใน ธนาคารอาคารสงเคราะห์

1. ขอบเขตของงาน (Scope of Works)

ขอบเขตงานที่ผู้รับจ้างเขียนแบบต้องดำเนินการประกอบด้วยงานดังต่อไปนี้

1.1 เขียนแบบชั้นรายละเอียดงานปรับปรุงและตกแต่งภายใน, งานระบบประกอบอาคารและงานอื่นๆ ที่เกี่ยวข้อง พร้อมจัดทำเอกสารรายการประกอบแบบและคุณลักษณะเฉพาะ (Technical Specification) เพื่อใช้ในการจัดจ้างและปรับปรุงตกแต่งภายในสำนักงาน / ที่ทำการสาขาของธนาคารจนแล้วเสร็จสมบูรณ์

1.2 ดำเนินการถอดปริมาณงานปรับปรุงฯ พร้อมจัดทำเอกสารบัญชีแสดงรายการปริมาณงานและราคาของงาน (Bill of Quantity) ตามมาตรฐานวิชาชีพและหลักเกณฑ์การคำนวณราคากลางงานก่อสร้างของทางราชการ

1.3 แกะแบบชั้นรายละเอียด (ถ้ามี) ตลอดระยะเวลาดำเนินงานปรับปรุงฯจนกว่างานจะแล้วเสร็จสมบูรณ์

2. งานที่ต้องส่งมอบ (Assignment Delivery)

2.1 แบบชั้นรายละเอียด พร้อมเอกสารรายการประกอบแบบและคุณลักษณะเฉพาะ (Technical Specification) โดยมีแบบชั้นรายละเอียดที่เกี่ยวข้องต่างๆ ดังนี้

- แบบงานสถาปัตยกรรมตกแต่งภายใน
- แบบวิศวกรรมระบบไฟฟ้าและสื่อสาร
- แบบวิศวกรรมระบบปรับอากาศและระบายอากาศ
- แบบวิศวกรรมระบบแจ้งเหตุอัคคีภัย
- แบบวิศวกรรมระบบดับเพลิงและป้องกันอัคคีภัย
- แบบระบบงานป้ายภายในและภายนอก
- แบบระบบสุขาภิบาล (ถ้ามี)
- แบบระบบรักษาความปลอดภัย (ถ้ามี)
- แบบวิศวกรรมโครงสร้าง (ถ้ามี)
- แบบระบบเสียงตามสายและระบบโทรทัศน์ (ถ้ามี)
- แบบอื่นๆ

2.2 เอกสารบัญชีแสดงรายการปริมาณงานและราคาของงาน (Bill of Quantity) พร้อมเอกสารข้อมูลอ้างอิงที่มาของราคา

2.3 จัดส่งแบบชั้นรายละเอียด พร้อมเอกสารรายการประกอบแบบและคุณลักษณะเฉพาะ ตามข้อ 2.1 จำนวน 5 ชุด และ Auto CAD File (*.dwg) บันทึกลง CD-ROM จำนวน 2 ชุด

3. ระยะเวลาส่งมอบงาน

ผู้รับจ้างจะต้องส่งมอบงานให้แล้วเสร็จภายใน 30 วัน นับถัดจากวันที่ธนาคารฯแจ้งให้เริ่มงานหากผู้รับจ้างส่งมอบงานล่าช้ากว่าที่กำหนด ผู้รับจ้างจะยอมให้ปรับเป็นรายวันในอัตราร้อยละ 0.10 ของราคางานที่จ้างนั้น (แต่ไม่ต่ำกว่า 100.-บาท) นับถัดจากวันที่กำหนดแล้วเสร็จจนถึงวันที่งานแล้วเสร็จสมบูรณ์


นายกิตติพันธ์ กิตติ
วิศวกร

4. เงื่อนไขการจ่ายเงิน (Term of Payment)

ธนาคารฯ กำหนดการเบิกจ่ายเงินค่าจ้าง ให้ดำเนินการเบิกจ่ายงวดเดียว 100% เมื่อผู้รับจ้างดำเนินการแล้วเสร็จตามข้อ 2 พร้อมส่งมอบงานทั้งหมด

5. คุณสมบัติของผู้ประสงค์จะเสนอราคา

5.1 เป็นผู้ที่มีอาชีพให้บริการด้านการออกแบบเขียนแบบและเป็นนิติบุคคล ที่มีกรรมการผู้จัดการหรือหุ้นส่วนผู้จัดการของนิติบุคคลนั้นเป็นคนไทย และเป็นนิติบุคคลที่มีผู้ถือหุ้นเป็นคนไทยเกินร้อยละห้าสิบของทุนการจัดตั้งนิติบุคคลนั้น

5.2 ผู้ประสงค์จะเสนอราคาต้องไม่เป็นผู้ที่ถูกระบุง้อไว้ในบัญชีรายชื่อผู้ทำงานของทางราชการและแจ้งเวียนชื่อแล้ว หรือไม่เป็นผู้ที่ได้รับผลของการสั่งให้นิติบุคคลหรือบุคคลอื่นเป็นผู้ทำงานตามระเบียบของทางราชการ

5.3 ไม่เป็นผู้มีผลประโยชน์ร่วมกันกับผู้เสนอราคารายอื่นที่เข้าเสนอราคาให้แก่ธนาคาร หรือไม่เป็นผู้กระทำการอันเป็นการขัดขวางการแข่งขันราคาอย่างเป็นธรรมในการจ้างครั้งนี้

5.4 ไม่เป็นผู้ได้รับเอกสิทธิ์หรือความคุ้มกัน ซึ่งอาจปฏิเสธไม่ยอมขึ้นศาลไทย เว้นแต่รัฐบาลของผู้เสนอราคาได้มีคำสั่งให้สละสิทธิ์และความคุ้มกันเช่นนั้น

5.5 ผู้เสนอราคาต้องเป็นผู้ปฏิบัติตามประกาศคณะกรรมการป้องกันและปราบปรามการทุจริตแห่งชาติ เรื่องหลักเกณฑ์และวิธีการจัดทำและแสดงบัญชีรายรับจ่ายของโครงการที่บุคคลหรือนิติบุคคลเป็นคู่สัญญากับหน่วยงานของรัฐ พ.ศ. 2554 ดังนี้

5.5.1 บุคคลหรือนิติบุคคลที่จะเข้าเป็นคู่สัญญาต้องไม่อยู่ในฐานะเป็นผู้ไม่แสดงบัญชีรายรับรายจ่าย หรือแสดงบัญชีรายรับรายจ่ายไม่ถูกต้องครบถ้วนในสาระสำคัญ

5.5.2 บุคคลหรือนิติบุคคลที่จะเข้าเป็นคู่สัญญากับหน่วยงานของรัฐ ซึ่งได้ดำเนินการจัดซื้อจัดจ้างด้วยระบบอิเล็กทรอนิกส์ (e-Government Procurement : e-GP) ต้องลงทะเบียนในระบบอิเล็กทรอนิกส์ของกรมบัญชีกลางที่เว็บไซต์ศูนย์ข้อมูลจัดซื้อจัดจ้างภาครัฐ


5.5.3 คู่สัญญาต้องรับจ่ายเงินผ่านบัญชีกระแสรายวันเว้นแต่การรับจ่ายเงินแต่ละครั้ง ซึ่งมีมูลค่าไม่เกิน 30,000.-บาท (สามหมื่นบาท) คู่สัญญาอาจรับจ่ายเป็นเงินสดก็ได้ และให้จัดทำบัญชีแสดงรายรับรายจ่ายยื่นต่อกรมสรรพากร

----- ธนาคารอาคารสงเคราะห์ -----

ดอนเมือง ๑๖ สิงหาคม ๒๕๖๖
ธนาคารอาคารสงเคราะห์ สำนักงานนนทบุรี


นายศักดิ์สิทธิ์ กิตติ... ๑๑ ก.ย. ๖๑
วิภากร

ผู้จัดทำร่างขอบเขตงาน

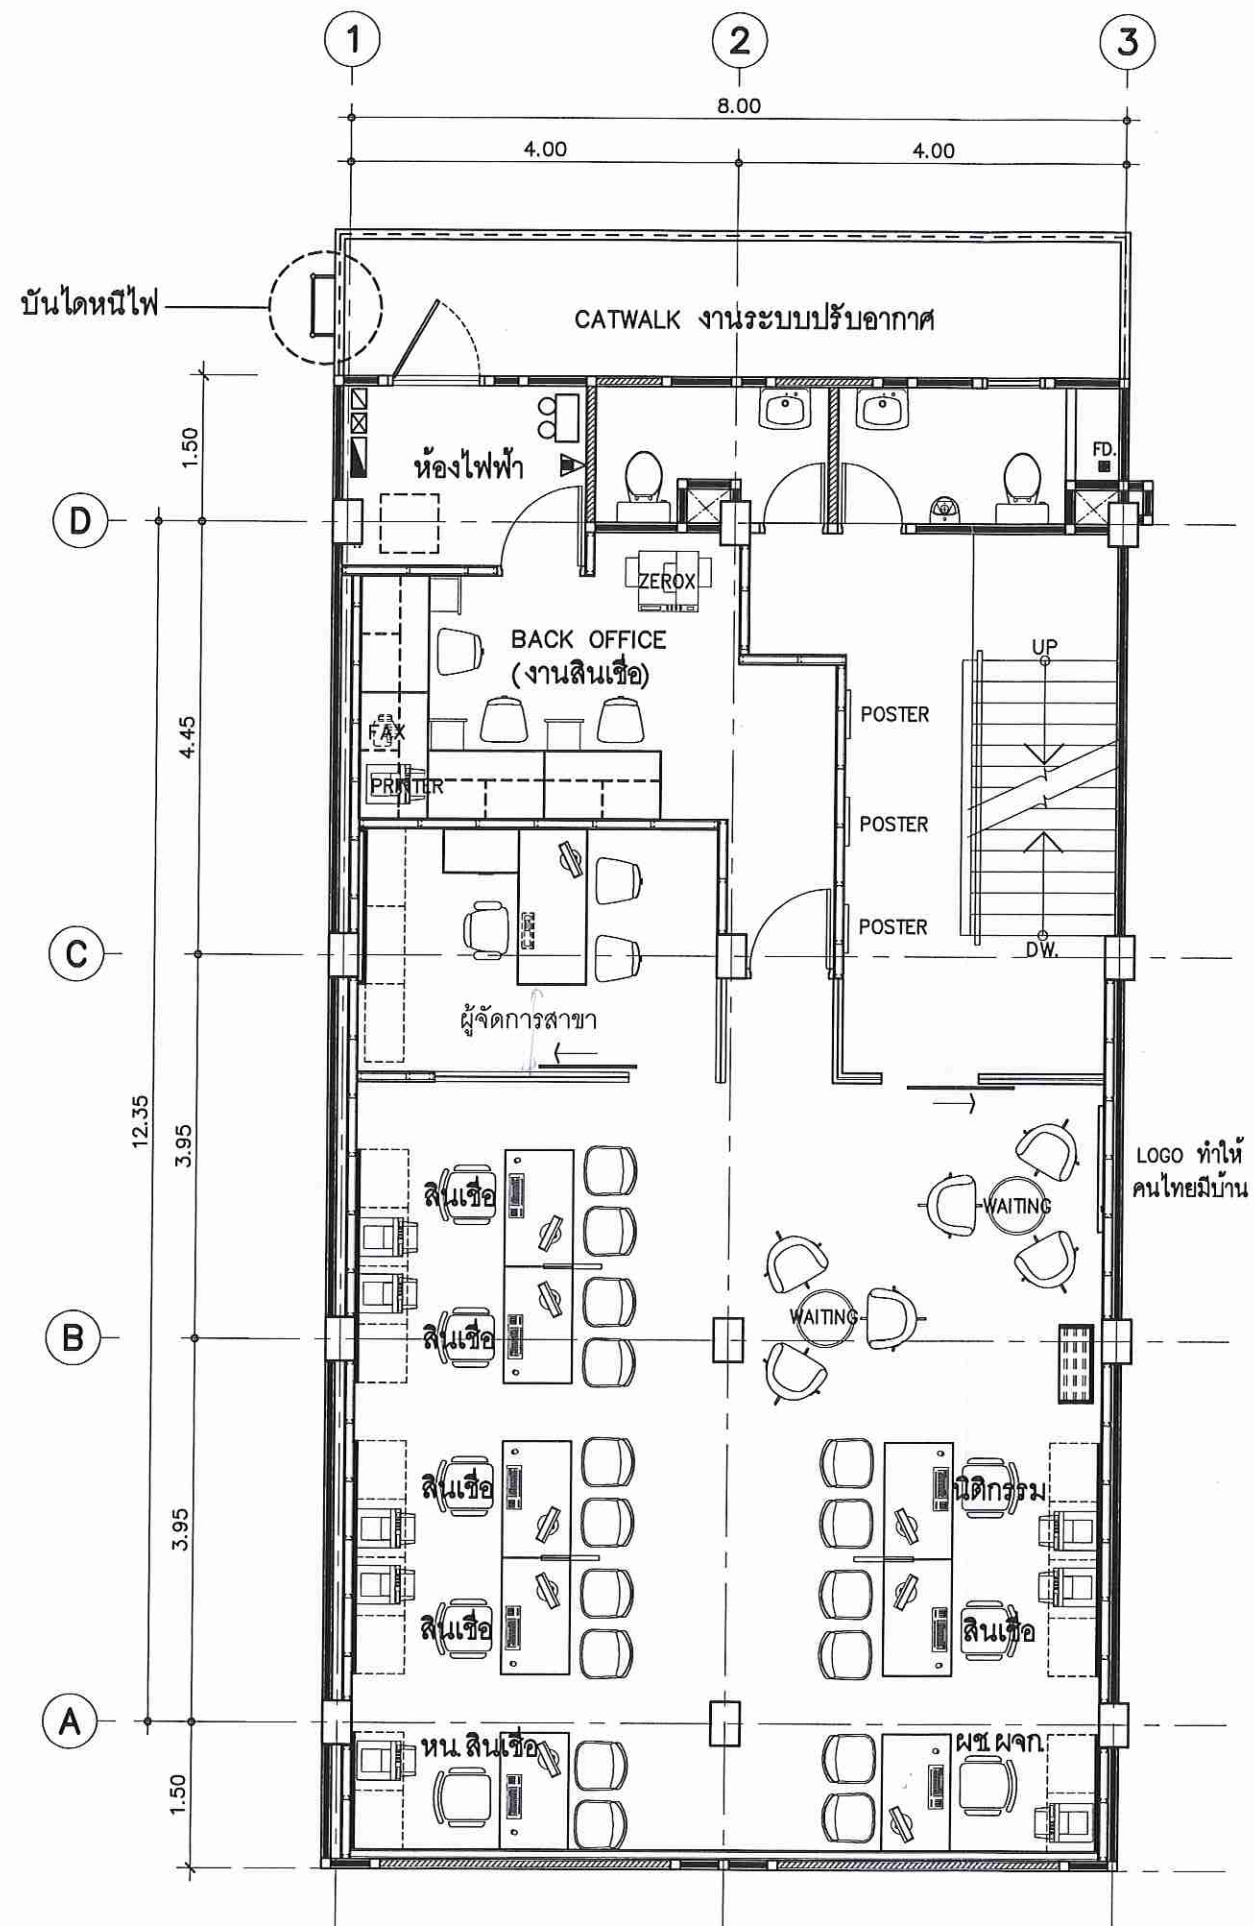

2nd LAY-OUT PLAN
SCALE 1:75

(นายธรรวัฒน์ กวีหาญกิตต์ชัย)
สถาปนิกอาวุโส



Tel.02-907-1319 Fax.02-907-1318
WWW.CGroupArchitect.com
E-Mail : cgroup02@gmail.com

NOTE:

ARCHITECT:

ชำนาญ เหมะบุตกุล ๒๕๓๑ 1954

STRUCTURE ENGINEER :

ทัศนะ สิงห์พิทักษ์ ๒๕๓๑ 580

ELECTRICAL ENGINEER :

SANITARY ENGINEER :

INTERIOR DESIGNER :

ศรณศิริ ไรยพร

OWNER : NAME



GHB

PROJECT :

ธนาคารอาคารสงเคราะห์

LOCATION :

สาขา นิคม

DRAWING TITLE :

DRAWN DATE :

PRINT DATE : 00/00/2561

DRAWN BY : C-GROUP ARCHITECT

JOB NO. GHB

TOTAL :

DWG. NO.

ID-2-03

COPYRIGHT C-GROUP ARCHITECT AND CONSULTANT CO.,LTD. CO., LTD 2003



Tel.02-907-1319 Fax.02-907-1318
WWW.CGroupArchitect.com
E-Mail : cgroup02@gmail.com

NOTE:

ARCHITECT:

ชำนาญ เหมะบุตกุล ๗๗๑ 1954

STRUCTURE ENGINEER :

ทัศนะ สิงห์พิลาภัย ๕๖560

ELECTRICAL ENGINEER :

SANITARY ENGINEER :

INTERIOR DESIGNER :

สรวิชัย ไชยพร

OWNER : NAME



GHB

PROJECT :

ธนาคารอาคารสงเคราะห์

LOCATION :

สาขา นิคม

DRAWING TITLE :

DRAWN DATE :

PRINT DATE : 00/00/2561

DRAWN BY : C-GROUP ARCHITECT


JOB NO. GHB

TOTAL :

DWG. NO.

ID-2-01


COPYRIGHT C-GROUP ARCHITECT AND
CONSULTANT CO.,LTD. CO., LTD 2003

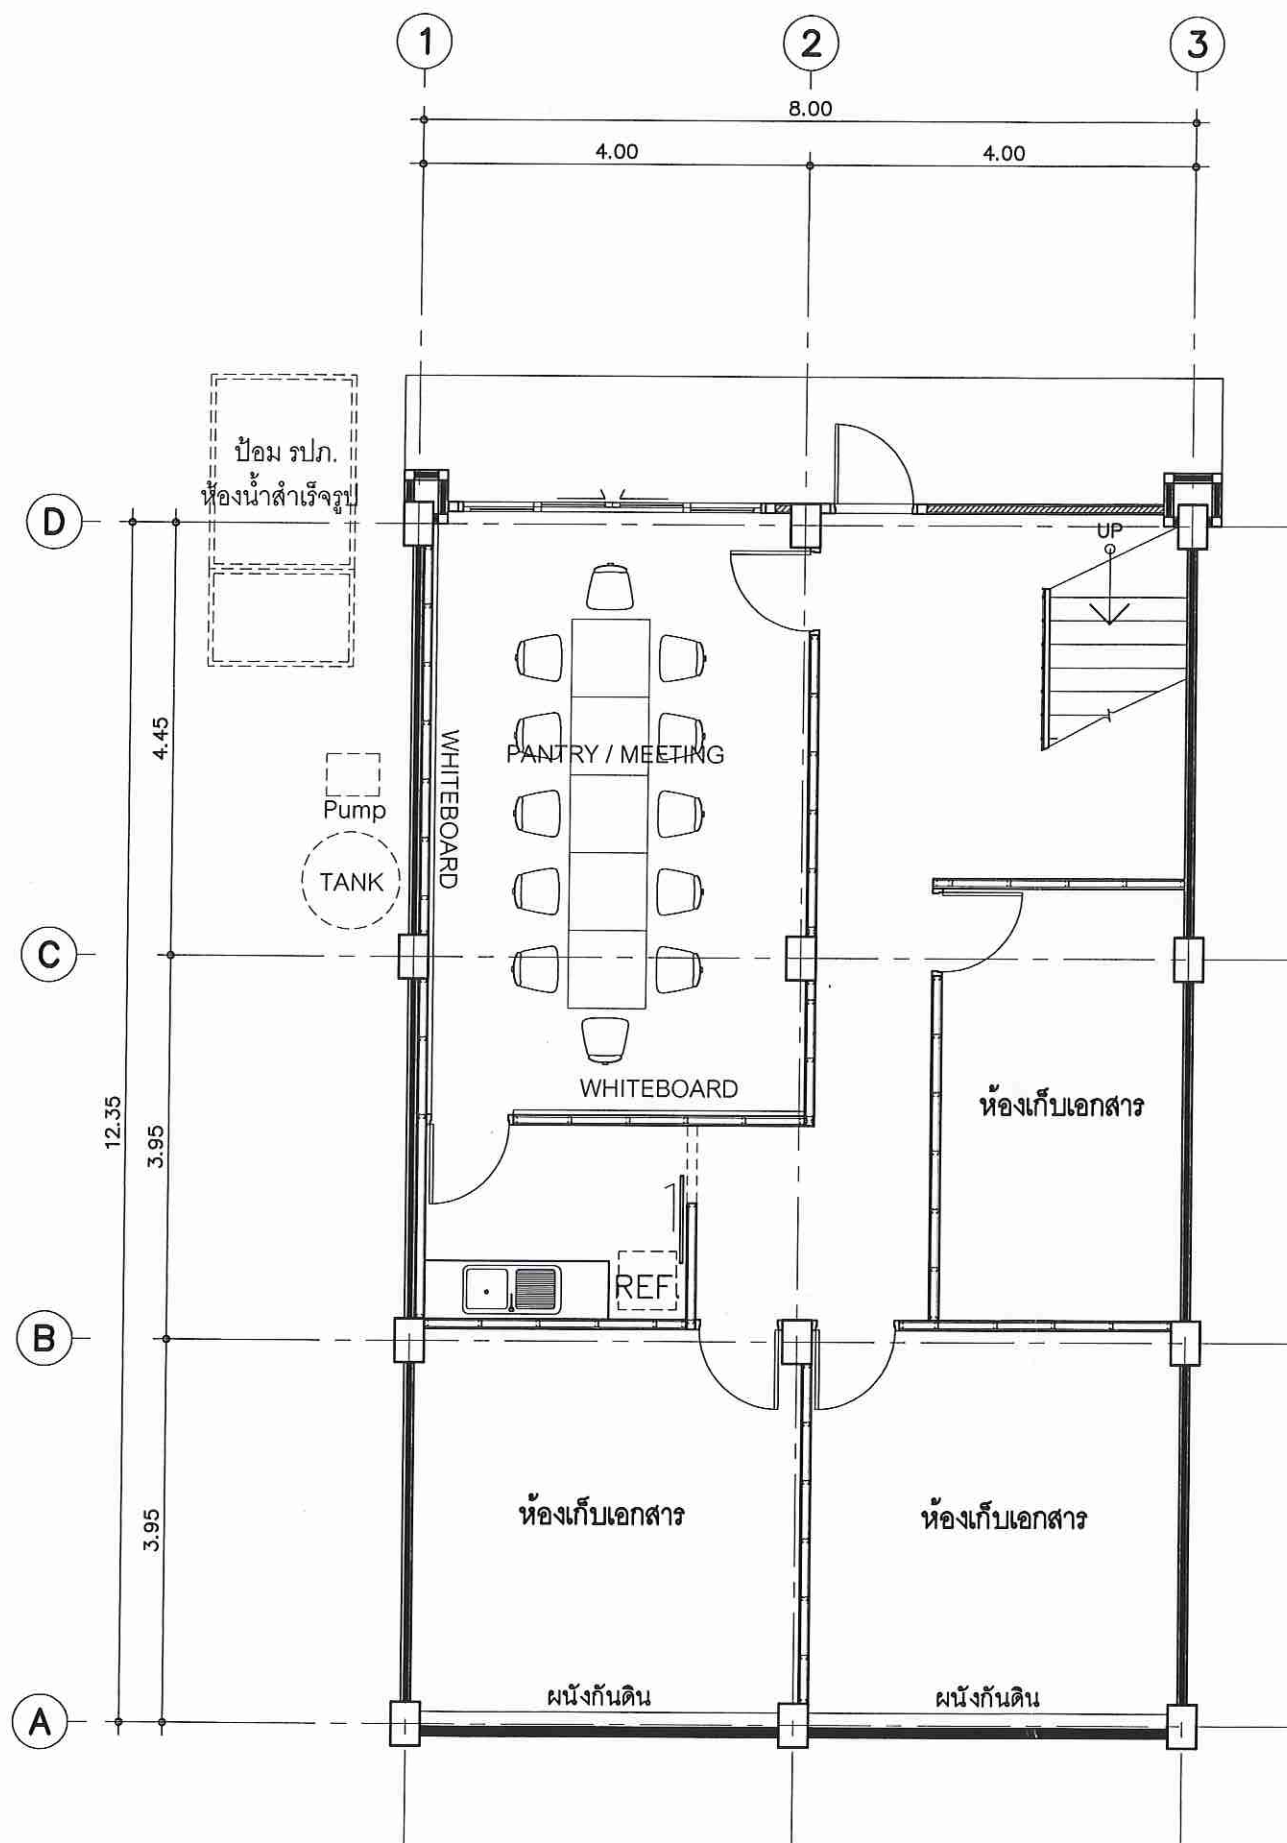

BASEMENT PLAN

SCALE 1:75

(นายธรรวัฒน์ กริณญกิตติชัย)
สถาปนิกอาวุโส

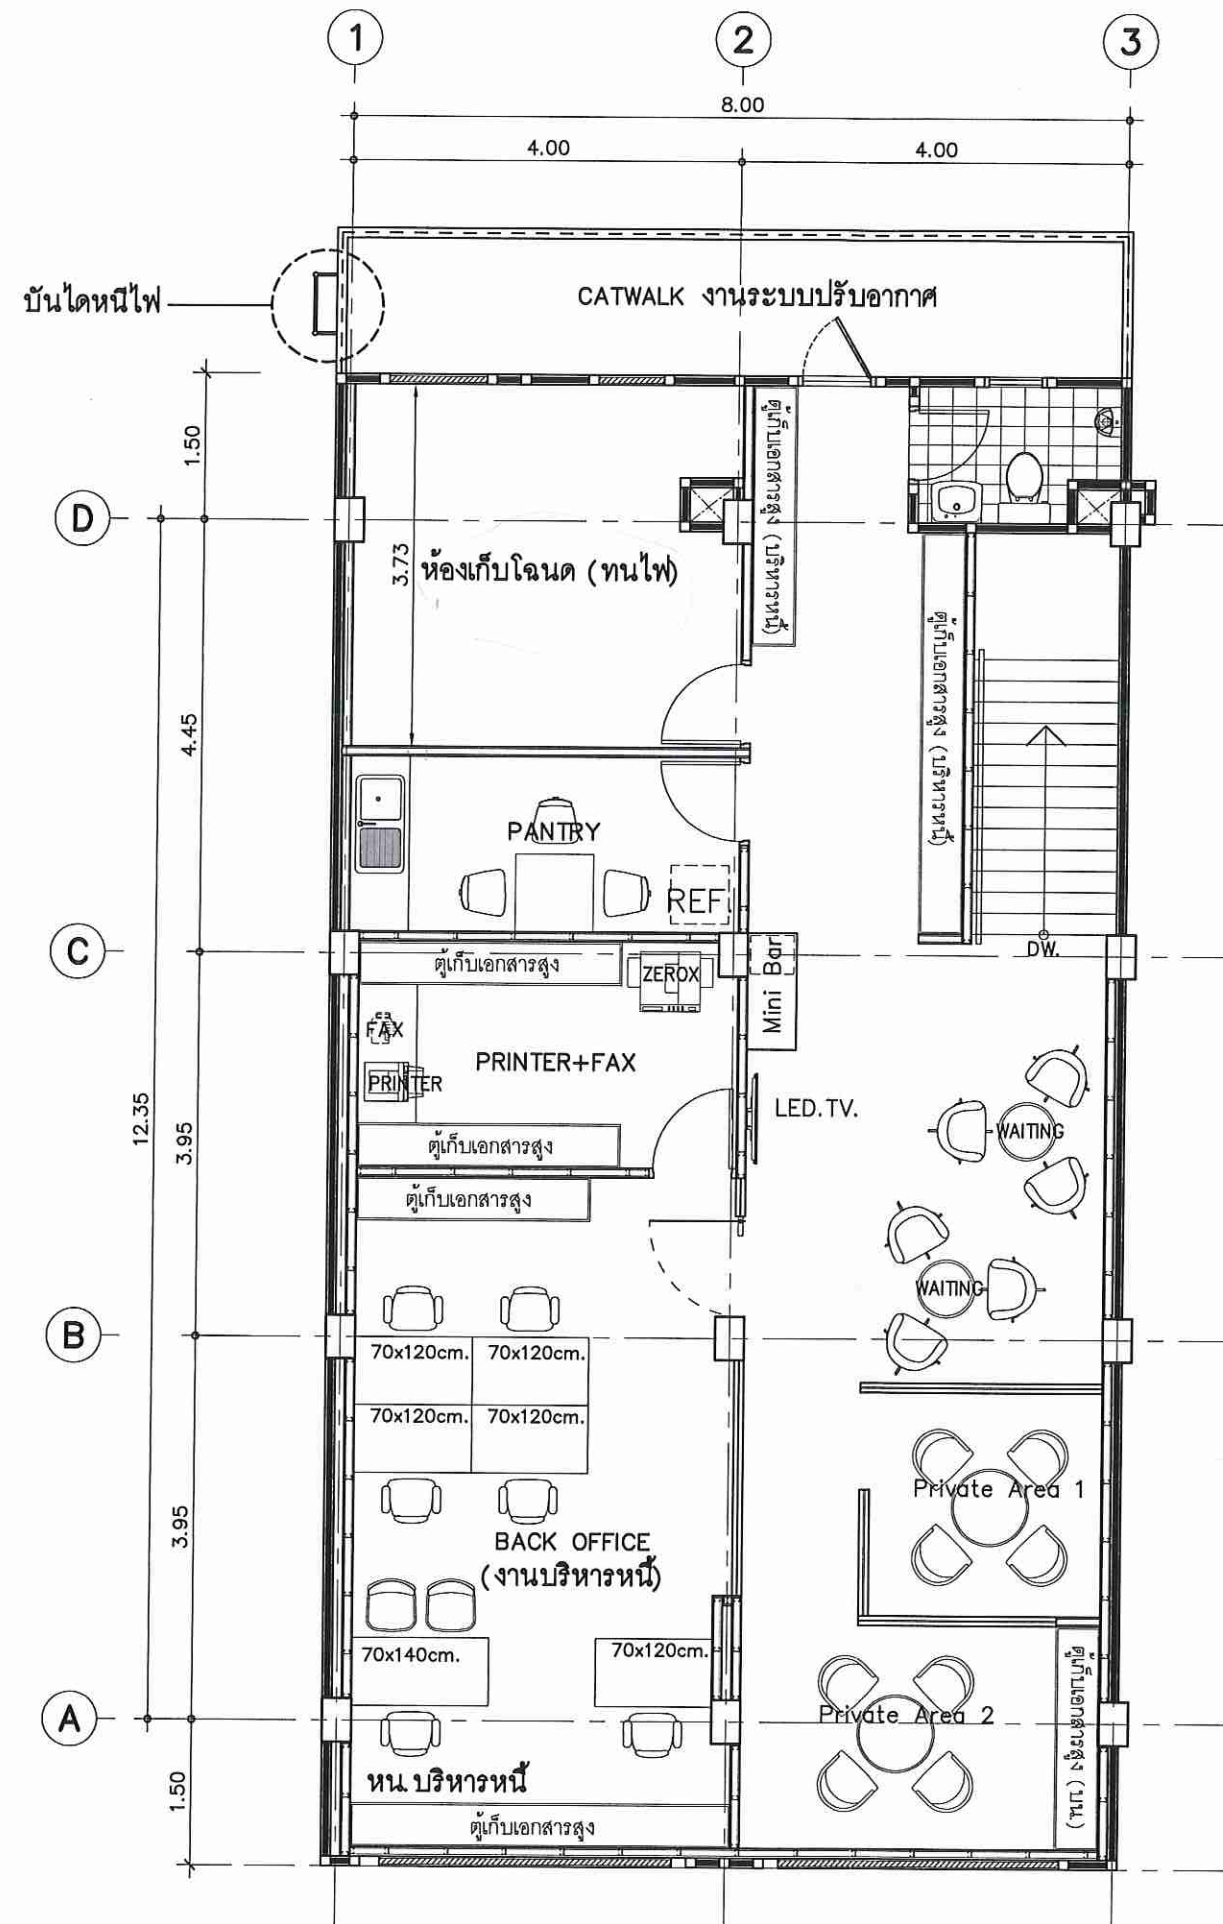

Tel:02-907-1319 Fax:02-907-1318
WWW.CGroupArchitect.com
E-Mail : cgroup02@gmail.com

NOTE:

ARCHITECT:

อำนาจ เหมะบุตกุล ๑๙๕๔ 1954

STRUCTURE ENGINEER :

ทีศนะ สิงห์พิลาภัย ๑๙๕๐ 1950

ELECTRICAL ENGINEER :

SANITARY ENGINEER :

INTERIOR DESIGNER :

ศรณวิญ ไชยพร

OWNER : NAME



GHB

PROJECT :

ธนาคารอาคารสงเคราะห์

LOCATION :

สาขา นิคม

DRAWING TITLE :

DRAWN DATE :

PRINT DATE : 00/00/2561

DRAWN BY : C-GROUP ARCHITECT

JOB NO. GHB

TOTAL :

DWG. NO.

ID-2-04

COPYRIGHT C-GROUP ARCHITECT AND CONSULTANT CO.,LTD. CO., LTD 2003