

ตารางแสดงวงเงินงบประมาณที่ได้รับจัดสรรและราคากลาง(ราคาอ้างอิง)
ในการจัดซื้อจัดจ้างที่มีใช้งานก่อสร้าง

1. ชื่อโครงการ จัดจ้างบริการเขียนแบบงานปรับปรุงและตกแต่งภายใน ธนาคารอาคารสงเคราะห์
สาขานครพนม(แห่งใหม่) /หน่วยงานเจ้าของโครงการ ฝ่ายสาขาภาคตะวันออกเฉียงเหนือ
2. วงเงินงบประมาณที่ได้รับจัดสรร 130,000.- บาท
3. วันที่กำหนดราคากลาง(ราคาอ้างอิง) 30 พ.ย. 2561 เป็นเงิน 130,000.- บาท
4. แหล่งที่มาราคากลาง (ราคาอ้างอิง)
 - 4.1 บริษัท ต้นแบบ ไอเดียชั้น ดีไซน์ จำกัด
 - 4.2 บริษัท ทรัสที แมเนจเม้นท์ จำกัด
 - 4.3 บริษัท ซี กรุ๊ป อาร์คิเทค แอนด์ คอนซัลแตนท์ จำกัด
 - 4.4 บริษัท Goodtitude จำกัด,
5. รายชื่อผู้กำหนดราคากลาง
นายภูมิพยัคฆ์ วิมานจตุรงค์ ตำแหน่ง พนักงานสัญญาจ้าง ลงชื่อ 

กำหนดราคากลางงานจัดจ้างบริการเขียนแบบงานปรับปรุงและตกแต่งภายใน
ธนาคารอาคารสงเคราะห์ สาขานครพนม (แห่งใหม่)

ผู้กำหนดราคากลางดำเนินการสืบราคาจากท้องตลาด จำนวน 4 ราย ดังนี้

- | | |
|--|--------------------|
| 1. บริษัท ดันแบบ ไอเดียชั้น ดีไซน์ จำกัด | ราคา 170,000.- บาท |
| 2. บริษัท ทรัสที แมเนจเม้นท์ จำกัด | ราคา 130,000.- บาท |
| 3. บริษัท ซี กรุ๊ป อาร์คิเทค แอนด์ คอนซัลแตนท์ จำกัด | ราคา 165,000.- บาท |
| 4. บริษัท Goodtitude จำกัด | ราคา 136,960.- บาท |

จากราคาที่เสนอจำนวน 4 ราย ผู้กำหนดราคากลาง ได้ใช้ราคาของผู้เสนอราคาต่ำสุดกำหนดราคากลางเป็น
เงิน 130,000.- บาท (หนึ่งแสนสามหมื่นบาทถ้วน) ต่อไป

ลงชื่อ  ผู้กำหนดราคากลาง
23.11.2561
(นายภูมิพยัคฆ์ วิมานจตุรงค์)

ขอบเขตงานจัดจ้างบริการเขียนแบบ
งานปรับปรุงและตกแต่งภายใน ธนาคารอาคารสงเคราะห์ สาขานครพนม (แห่งใหม่)

1. เหตุผลความจำเป็น

ด้วย ธนาคารอาคารสงเคราะห์ มีความประสงค์จะดำเนินการจัดจ้างบริการเขียนแบบงานปรับปรุงและตกแต่งภายใน ธนาคารอาคารสงเคราะห์ สาขานครพนม (แห่งใหม่) เนื่องจากปัจจุบันบุคลากรที่มีหน้าที่เขียนแบบงานปรับปรุงดังกล่าว ของธนาคารฯ มีงานเขียนแบบโครงการอื่นๆตามแผนงานอยู่เป็นจำนวนมาก ทำให้ไม่สามารถดำเนินการเขียนแบบและจัดทำแบบขึ้นรายละเอียดงานปรับปรุงพื้นที่ทำงานฯให้แล้วเสร็จโดยเร็วได้ ดังนั้นจึงมีความจำเป็นต้องจัดจ้างผู้เขียนแบบ ที่มีความชำนาญและมีบุคลากรที่สามารถดำเนินการได้ตามระยะเวลาที่ธนาคารฯ กำหนดเป็นผู้เขียนแบบงานปรับปรุงฯดังกล่าวต่อไป

2. วัตถุประสงค์

เพื่อนำแบบขึ้นรายละเอียดไปใช้ในการจัดหาผู้รับจ้างและดำเนินงานปรับปรุงและตกแต่งภายใน ธนาคารอาคารสงเคราะห์ สาขานครพนม (แห่งใหม่) ให้แล้วเสร็จภายในกรอบระยะเวลาที่ธนาคารฯกำหนด

3. คุณสมบัติของผู้เสนอราคา

- 3.1 มีความสามารถตามกฎหมาย
- 3.2 ไม่เป็นบุคคลล้มละลาย
- 3.3 ไม่อยู่ระหว่างเลิกกิจการ
- 3.4 ไม่เป็นบุคคลซึ่งอยู่ระหว่างถูกระงับการยื่นข้อเสนอหรือทำสัญญากับหน่วยงานของรัฐไว้ชั่วคราว เนื่องจากเป็นผู้ไม่ผ่านเกณฑ์การประเมินผลการปฏิบัติงานของผู้ประกอบการตามระเบียบที่รัฐมนตรีว่าการกระทรวงการคลังกำหนดตามที่เผยแพร่ในระบบเครือข่ายสารสนเทศของกรมบัญชีกลาง
- 3.5 ไม่เป็นบุคคลซึ่งถูกระงับชื่อไว้ในบัญชีรายชื่อผู้ทำงานและได้แจ้งเวียนชื่อให้เป็นผู้ทำงานของหน่วยงานของรัฐในระบบเครือข่ายสารสนเทศของกรมบัญชีกลาง ซึ่งรวมถึงนิติบุคคลที่ผู้ทำงานเป็นหุ้นส่วน ผู้จัดการ กรรมการผู้จัดการ ผู้บริหาร ผู้มีอำนาจในการดำเนินงานในกิจการของนิติบุคคลนั้นด้วย
- 3.6 มีคุณสมบัติและไม่มีลักษณะต้องห้ามตามที่คณะกรรมการนโยบายการจัดซื้อจัดจ้างและการบริหารพัสดุภาครัฐในราชกิจจานุเบกษา
- 3.7 เป็นบุคคลธรรมดาหรือนิติบุคคลผู้มีอาชีพตามที่ประกวดราคาดังกล่าว
- 3.8 ไม่เป็นผู้ได้รับเอกสิทธิ์หรือความคุ้มกัน ซึ่งอาจปฏิเสธไม่ยอมขึ้นศาลไทย เว้นแต่รัฐบาลของผู้ยื่นเสนอได้มีคำสั่งให้สละเอกสิทธิ์และความคุ้มกันเช่นนั้น
- 3.9 ผู้ยื่นข้อเสนอต้องลงทะเบียนในระบบการจัดซื้อจัดจ้างภาครัฐด้วยอิเล็กทรอนิกส์ (Electronic Government Procurement : e-GP) ของกรมบัญชีกลาง
- 3.10 ผู้ยื่นข้อเสนอซึ่งได้รับการคัดเลือกเป็นคู่สัญญาต้องลงทะเบียนในระบบจัดซื้อจัดจ้างภาครัฐด้วยอิเล็กทรอนิกส์ (Electronic Government Procurement : e-GP) ของกรมบัญชีกลางตามที่คณะกรรมการ ป.ป.ช. กำหนด

3.11 ผู้ยื่นข้อเสนอต้องไม่อยู่ในฐานะเป็นผู้ไม่แสดงบัญชีรายรับรายจ่ายหรือแสดงบัญชีรายรับรายจ่าย ไม่ถูกต้องครบถ้วนในสาระสำคัญ ตามที่คณะกรรมการ ป.ป.ช. กำหนด

3.12 ผู้ยื่นข้อเสนอซึ่งได้รับการคัดเลือกเป็นคู่สัญญาต้องรับและจ่ายเงินผ่านบัญชีธนาคารเว้นแต่การจ่ายเงินแต่ละครั้งซึ่งมีมูลค่าไม่เกิน 30,000.-บาท (สามหมื่นบาท) คู่สัญญาอาจจ่ายเป็นเงินสดก็ได้ ตามที่คณะกรรมการ ป.ป.ช. กำหนด

4. รายละเอียดของงาน

รายละเอียดของงานที่ผู้รับจ้างเขียนแบบต้องดำเนินการประกอบด้วยงานดังต่อไปนี้

1. เขียนแบบชั้นรายละเอียดงานปรับปรุงและตกแต่งภายใน, งานระบบประกอบอาคารและงานอื่นๆ ที่เกี่ยวข้อง พร้อมจัดทำเอกสารรายการประกอบแบบและคุณลักษณะเฉพาะ (Technical Specification) รวมถึงภาพ PERSPECTIVE เพื่อใช้ในการจัดจ้างและปรับปรุงตกแต่งภายในสำนักงาน / ที่ทำการสาขาของธนาคารจนแล้วเสร็จสมบูรณ์

2. ดำเนินการถอดปริมาณงานปรับปรุงฯ พร้อมจัดทำเอกสารบัญชีแสดงรายการปริมาณงานและราคาของงาน (Bill of Quantity) ตามมาตรฐานวิชาชีพและหลักเกณฑ์การคำนวณราคากลางงานก่อสร้างของทางราชการ

3. แก้ไขแบบชั้นรายละเอียด (ถ้ามี) ตลอดระยะเวลาดำเนินงานปรับปรุงฯจนกว่างานจะแล้วเสร็จสมบูรณ์

4. งานที่ต้องส่งมอบ (Assignment Delivery)

4.1 แบบชั้นรายละเอียด พร้อมเอกสารรายการประกอบแบบและคุณลักษณะเฉพาะ (Technical Specification) โดยมีแบบชั้นรายละเอียดที่เกี่ยวข้องต่างๆ ดังนี้

- | | |
|---|---|
| - แบบงานสถาปัตยกรรมตกแต่งภายใน | - แบบวิศวกรรมระบบไฟฟ้าและสื่อสาร |
| - แบบวิศวกรรมระบบปรับอากาศและระบายอากาศ | - แบบวิศวกรรมระบบแจ้งเหตุอัคคีภัย |
| - แบบวิศวกรรมระบบดับเพลิงและป้องกันอัคคีภัย | - แบบระบบงานป้ายภายในและภายนอก |
| - แบบระบบสุขาภิบาล (ถ้ามี) | - แบบระบบรักษาความปลอดภัย (ถ้ามี) |
| - แบบวิศวกรรมโครงสร้าง (ถ้ามี) | - แบบระบบเสียงตามสายและระบบโทรศัพท์ (ถ้ามี) |
| - แบบอื่นๆ | - ภาพ PERSPECTIVE |

4.2 เอกสารบัญชีแสดงรายการปริมาณงานและราคาของงาน (Bill of Quantity) พร้อมเอกสารข้อมูลอ้างอิงที่มาของราคา

4.3 จัดส่งแบบชั้นรายละเอียด พร้อมเอกสารรายการประกอบแบบและคุณลักษณะเฉพาะตามข้อ 4.1 จำนวน 5 ชุด และ Auto CAD File (*.dwg) บันทึกลง CD-ROM จำนวน 2 ชุด

5. ระยะเวลาส่งมอบงาน

ผู้รับจ้างจะต้องส่งมอบงานให้แล้วเสร็จภายใน 30 วัน นับถัดจากวันที่ทำสัญญาหรือข้อตกลงเป็นหนังสือ

6. เงื่อนไขการชำระเงิน

ธนาคารฯ กำหนดการจ่ายเงินค่าจ้างโดยดำเนินการเบิกจ่ายงวดเดียว 100% เมื่อผู้รับจ้างดำเนินการแล้วเสร็จตามข้อ 4. พร้อมส่งมอบงานทั้งหมด

7. วงเงินในการจัดหา

ในวงเงินงบประมาณ 170,000.-บาท (หนึ่งแสนเจ็ดหมื่นบาทถ้วน)

8. หลักเกณฑ์การพิจารณาคัดเลือกข้อเสนอ

พิจารณาตัดสินโดยใช้หลักเกณฑ์ราคารวม

9. อัตราค่าปรับ


ค่าปรับให้คิดเป็นรายวัน ในอัตราร้อยละ 0.10 ของราคางานที่จ้างนั้น (แต่ไม่ต่ำกว่า 100.-บาท) นับถัดจากวันที่กำหนดแล้วเสร็จจนถึงวันทำงานแล้วเสร็จสมบูรณ์

10. หน่วยงานที่รับผิดชอบ

ส่วนก่อสร้างและบำรุงรักษา ฝ่ายบริหารสำนักงานและกิจการสาขา

ลงชื่อ  ผู้จัดทำร่างขอบเขต

(นายฤทธิไกร สายวรรณะ)

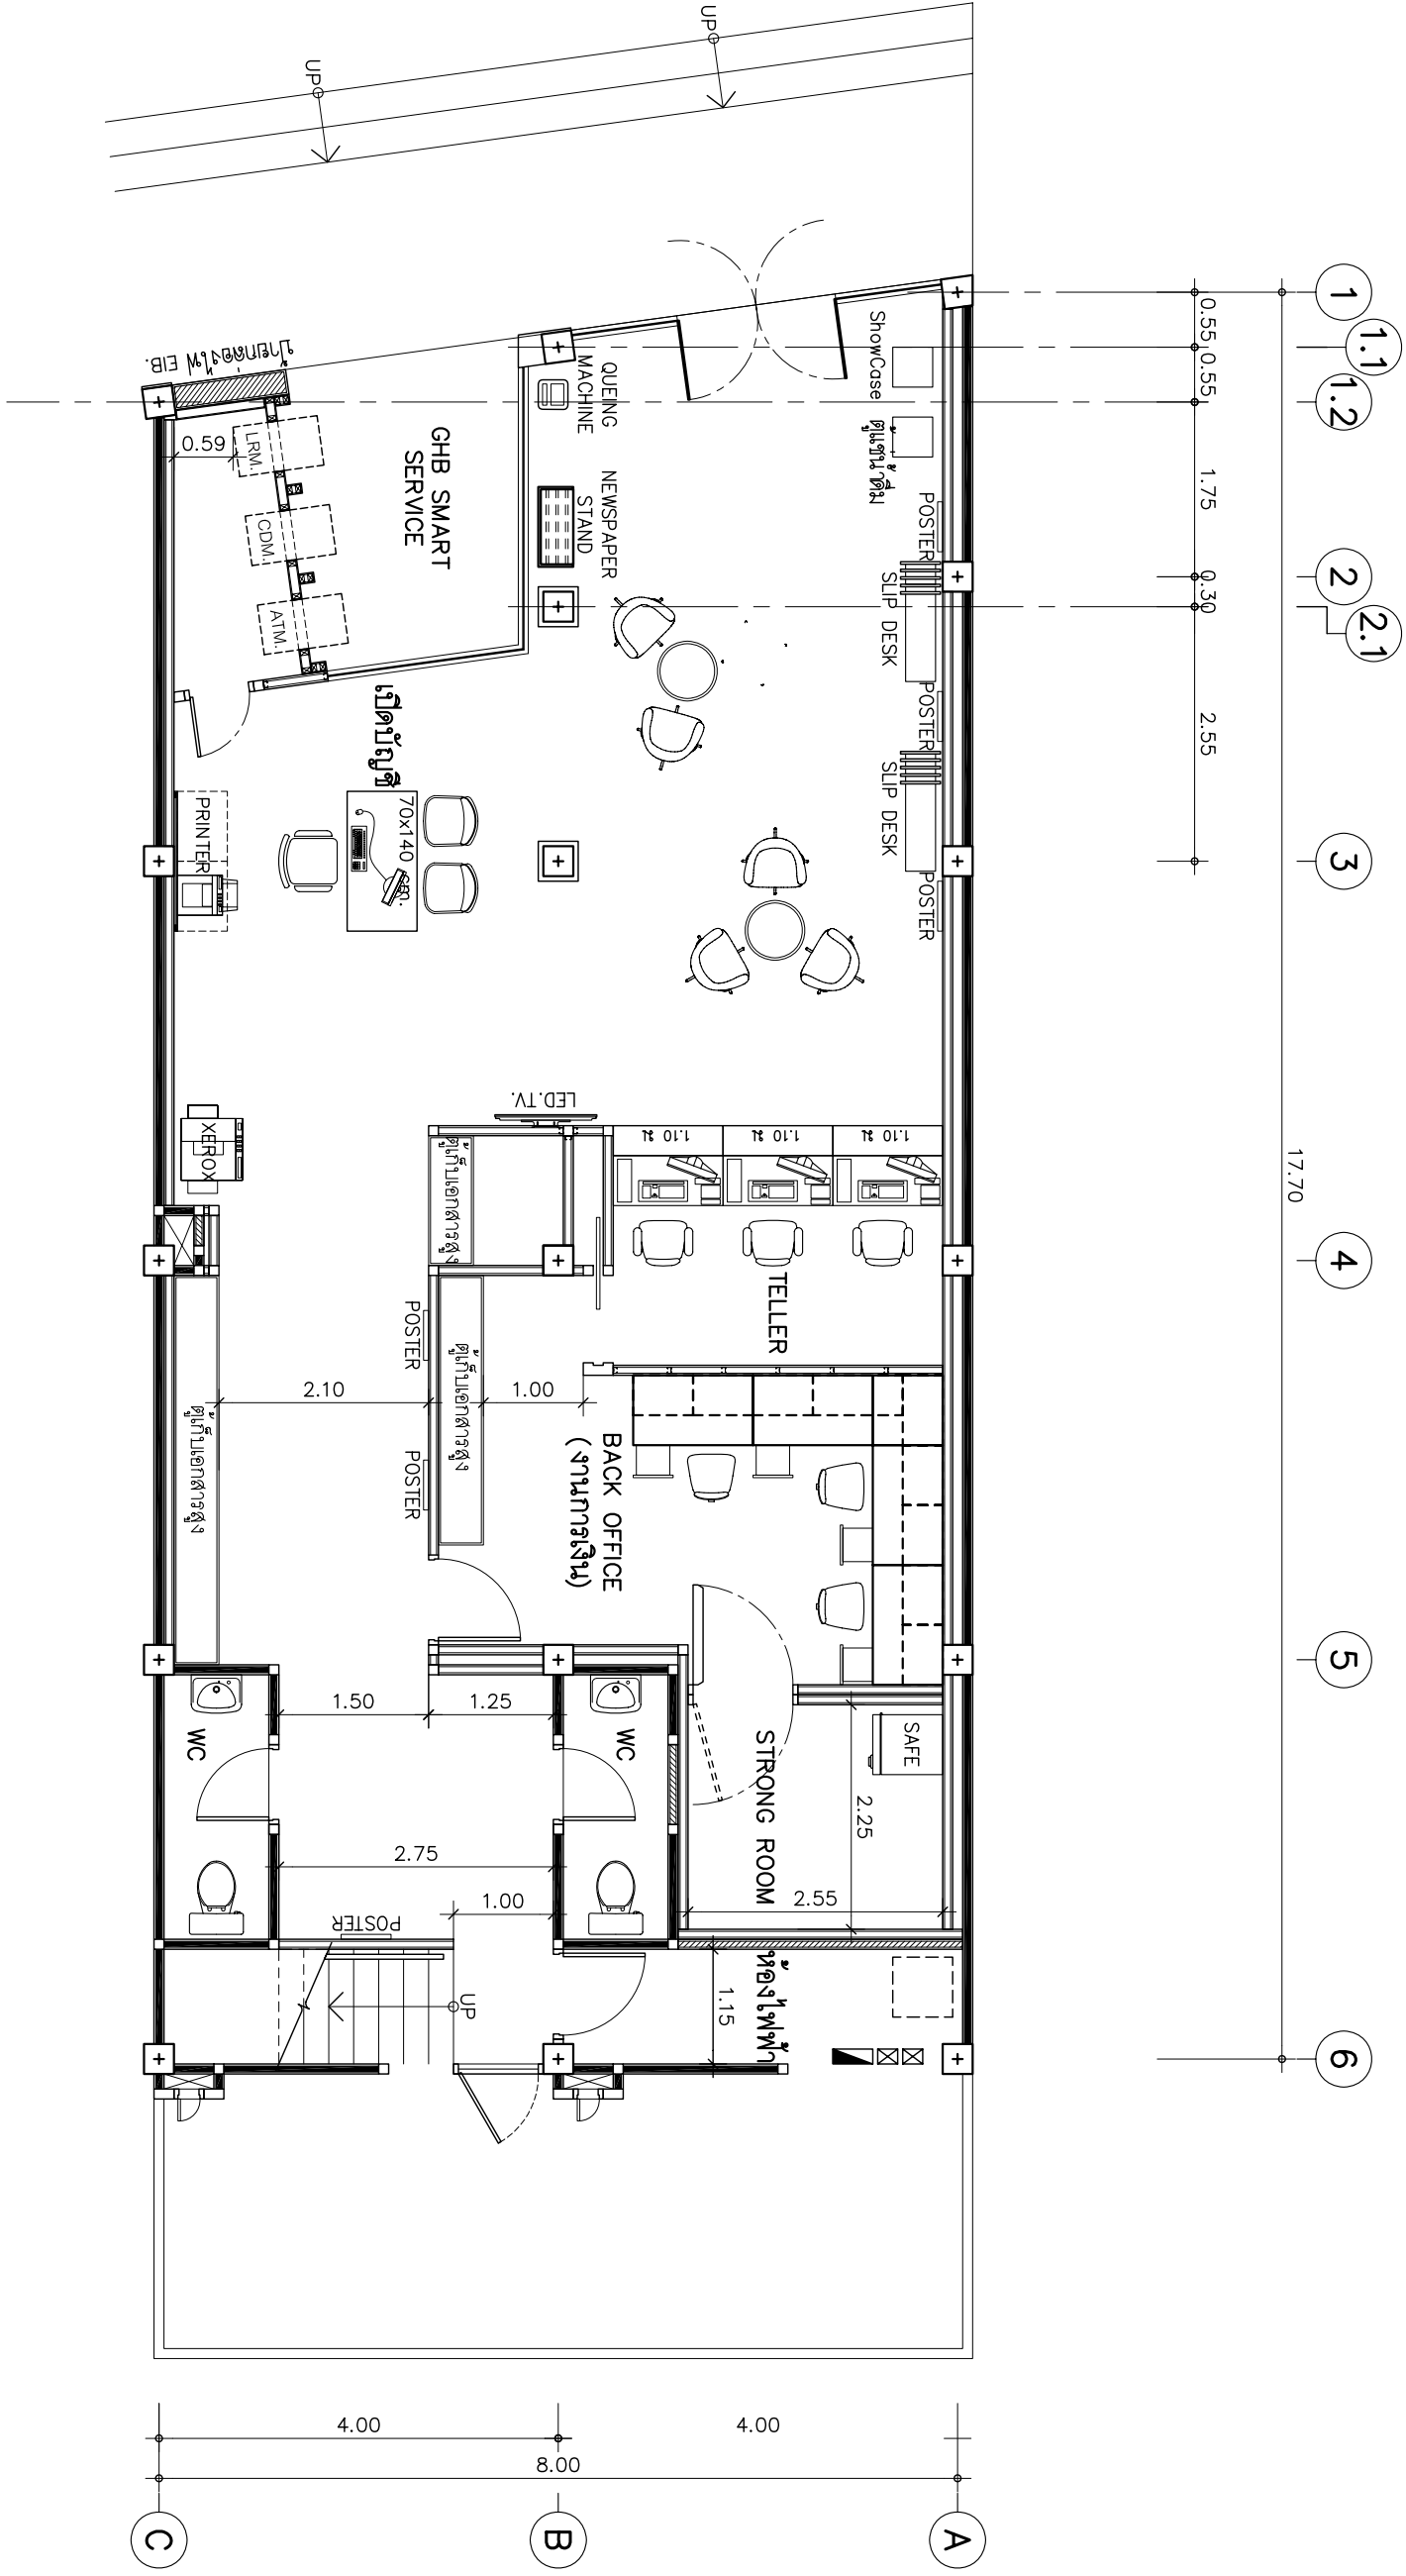

บริษัท กิตติจัต ภูเก็ต
เลขที่ 119/211 ถนนรัตนวิเศษ
ต. ไทรมา อ.เมืองนบพิต
จ.นบพิต 11000
T : (+66) 02-115-3696
E : goodititude.design@gmail.com

..

INTERIOR DESIGNER:

อัศวเดช พนัง

LANDSCAPE ARCHITECT:

STRUCTURE ENGINEER :

ELECTRICAL ENGINEER :

SANITARY ENGINEER :

OWNER :

PROJECT :

.....

LOCATION:

ธนาเศรษฐาเศรษฐี

DRAWING TITLE:

2nd LAY-OUT PLAN

DRAWING NO.


A-000

SCALE:	AS SHOW	TOTAL
--------	---------	-------

DRAWN BY : GTT

PRINT DATE: .

COPYRIGHT BY GOODTITUDE CO., LTD.

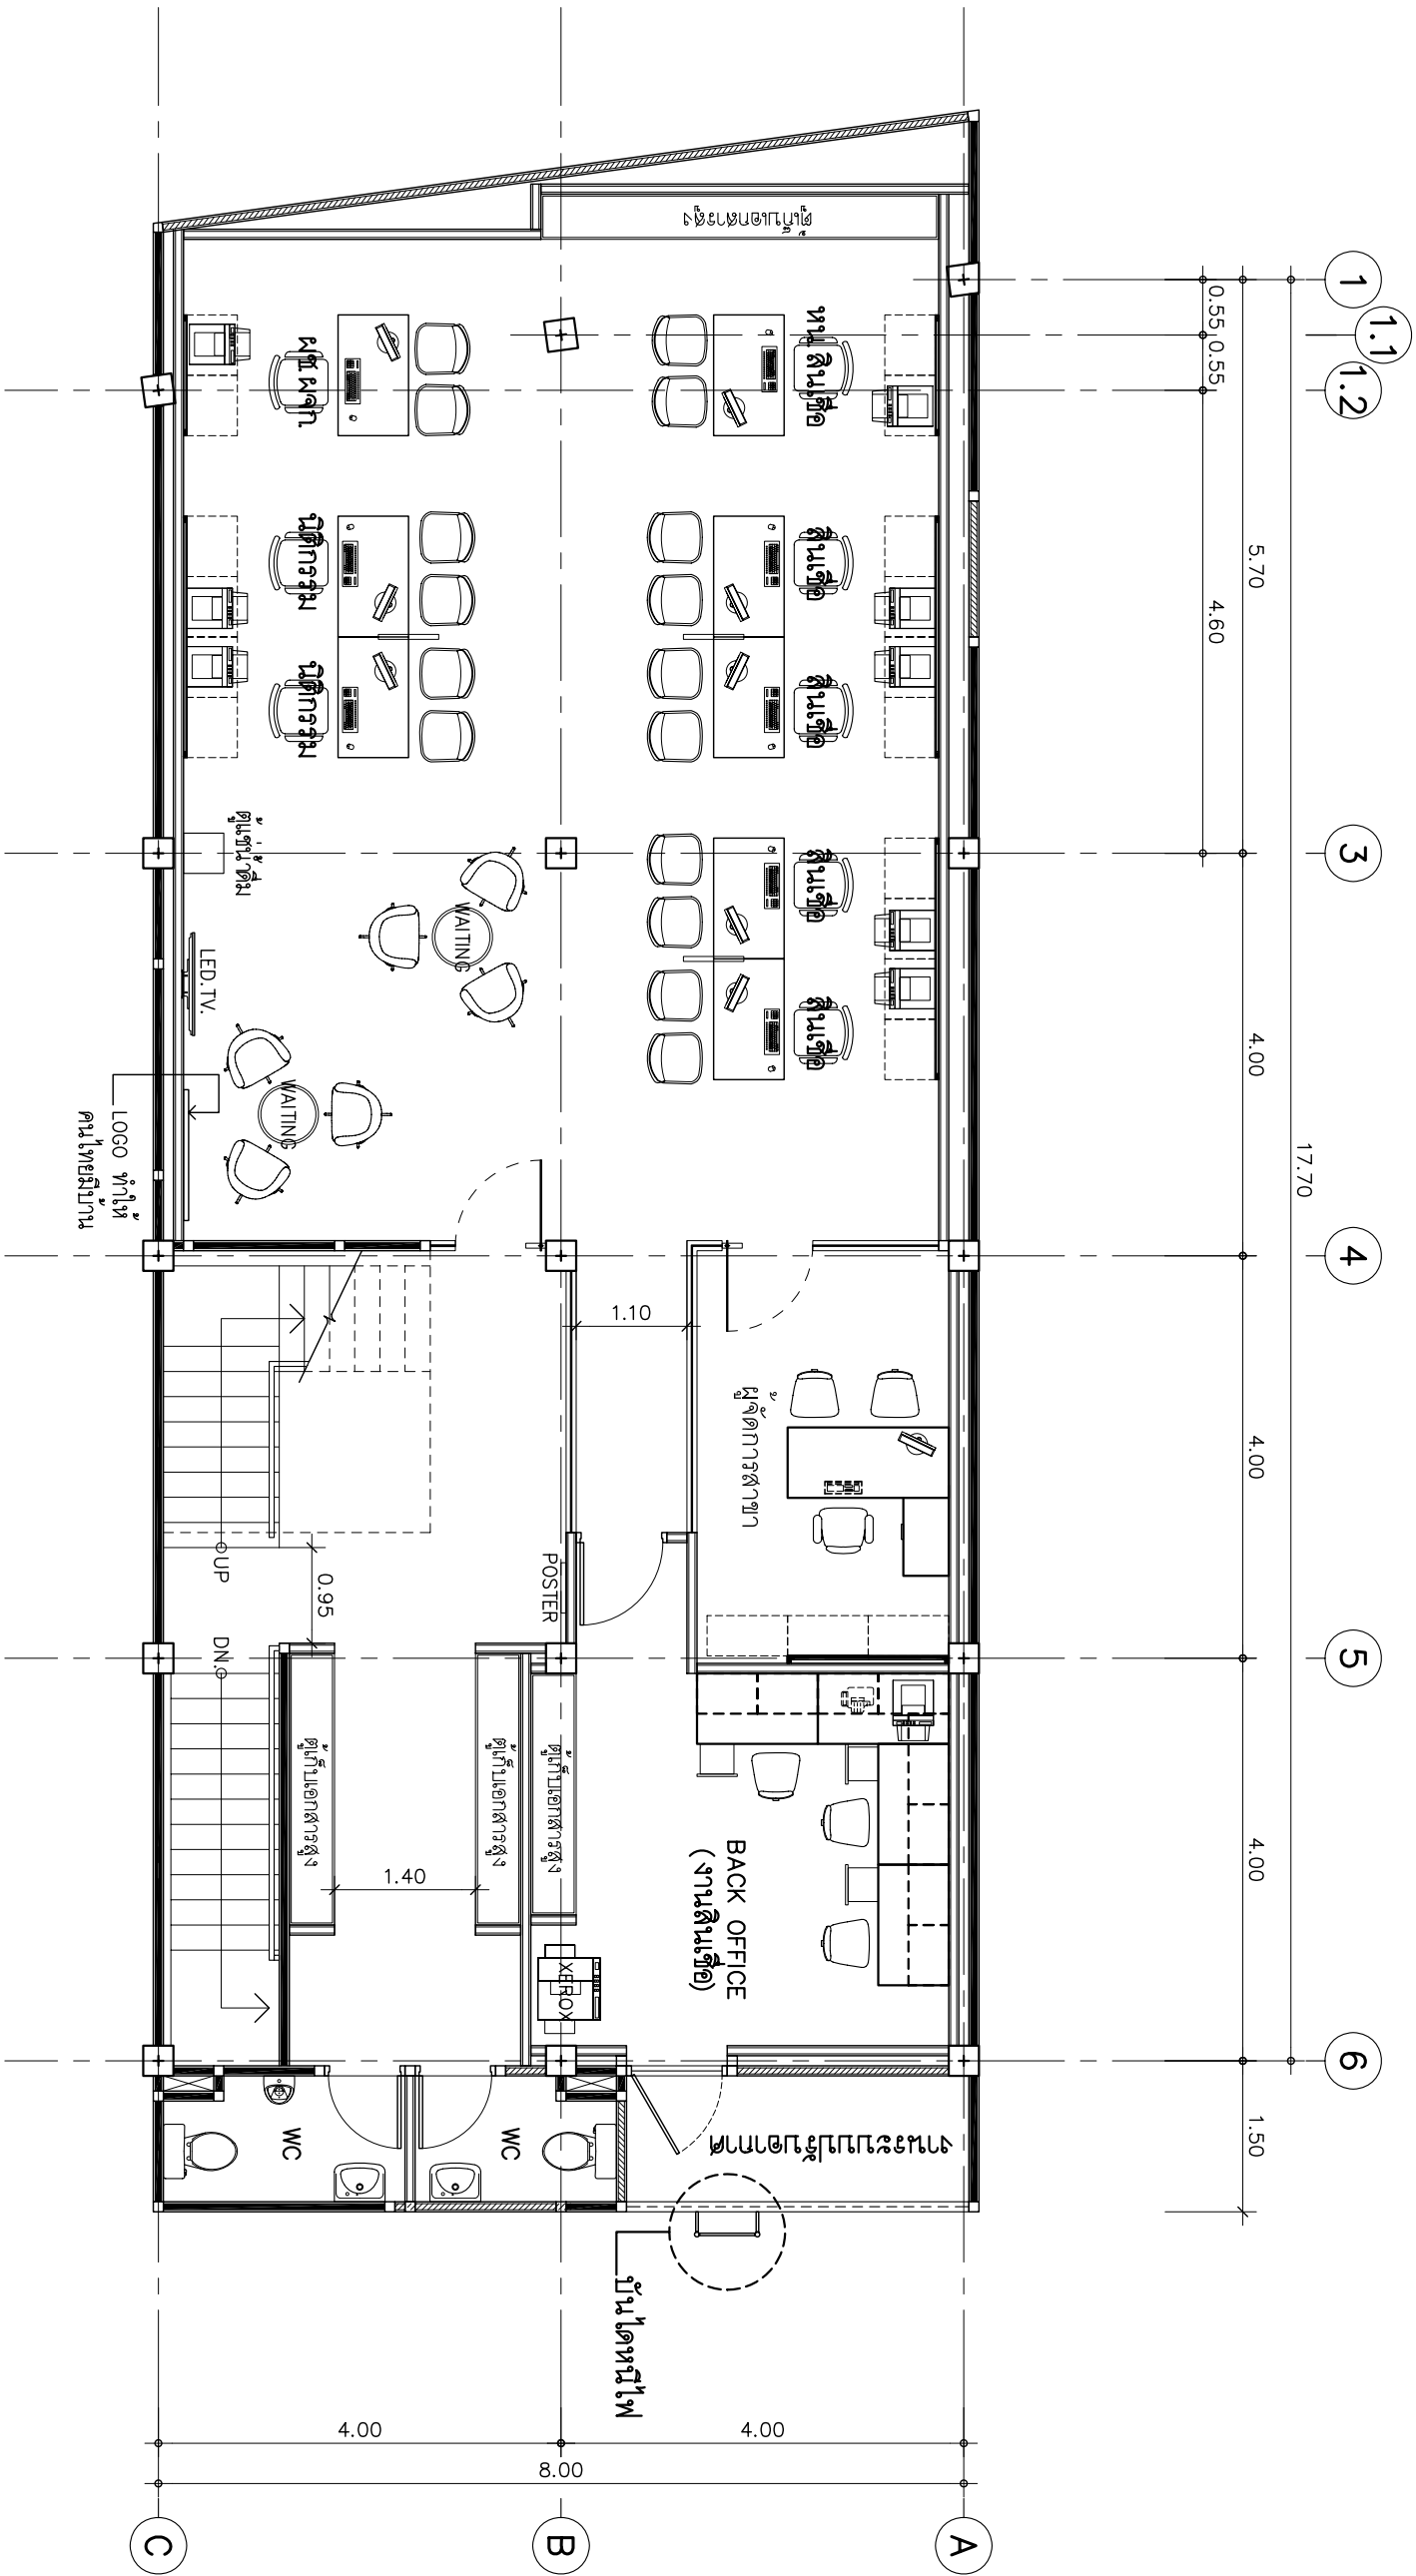

2nd LAY-OUT PLAN

SCALE 1:75

บริษัท กู๊ดทิวด์ จำกัด
เลขที่ 119/211 ถนนรัตนวิเศษ
ต.โทรมา อ.เมืองนนทบุรี
จ.นนทบุรี 11000
T : (+66) 02-115-3696
E : goodtitude.design@gmail.com

INTERIOR DESIGNER:

.....

LANDSCAPE ARCHITECT :

STRUCTURE ENGINEER :

ELECTRICAL ENGINEER :

SANITARY ENGINEER :

OWNER :

PROJECT :

.....

LOCATION:

ธนาเศรษฐาเศรษฐี

DRAWING TITLE:


3rd LAY-OUT PLAN

DRAWING NO.

A-000

SCALE :	AS SHOW	TOTAL
DRAWN BY :	GTT	
DRAWN DATE :		00
PRINT DATE :		

COPYRIGHT BY GOODTITUDE CO., LTD.

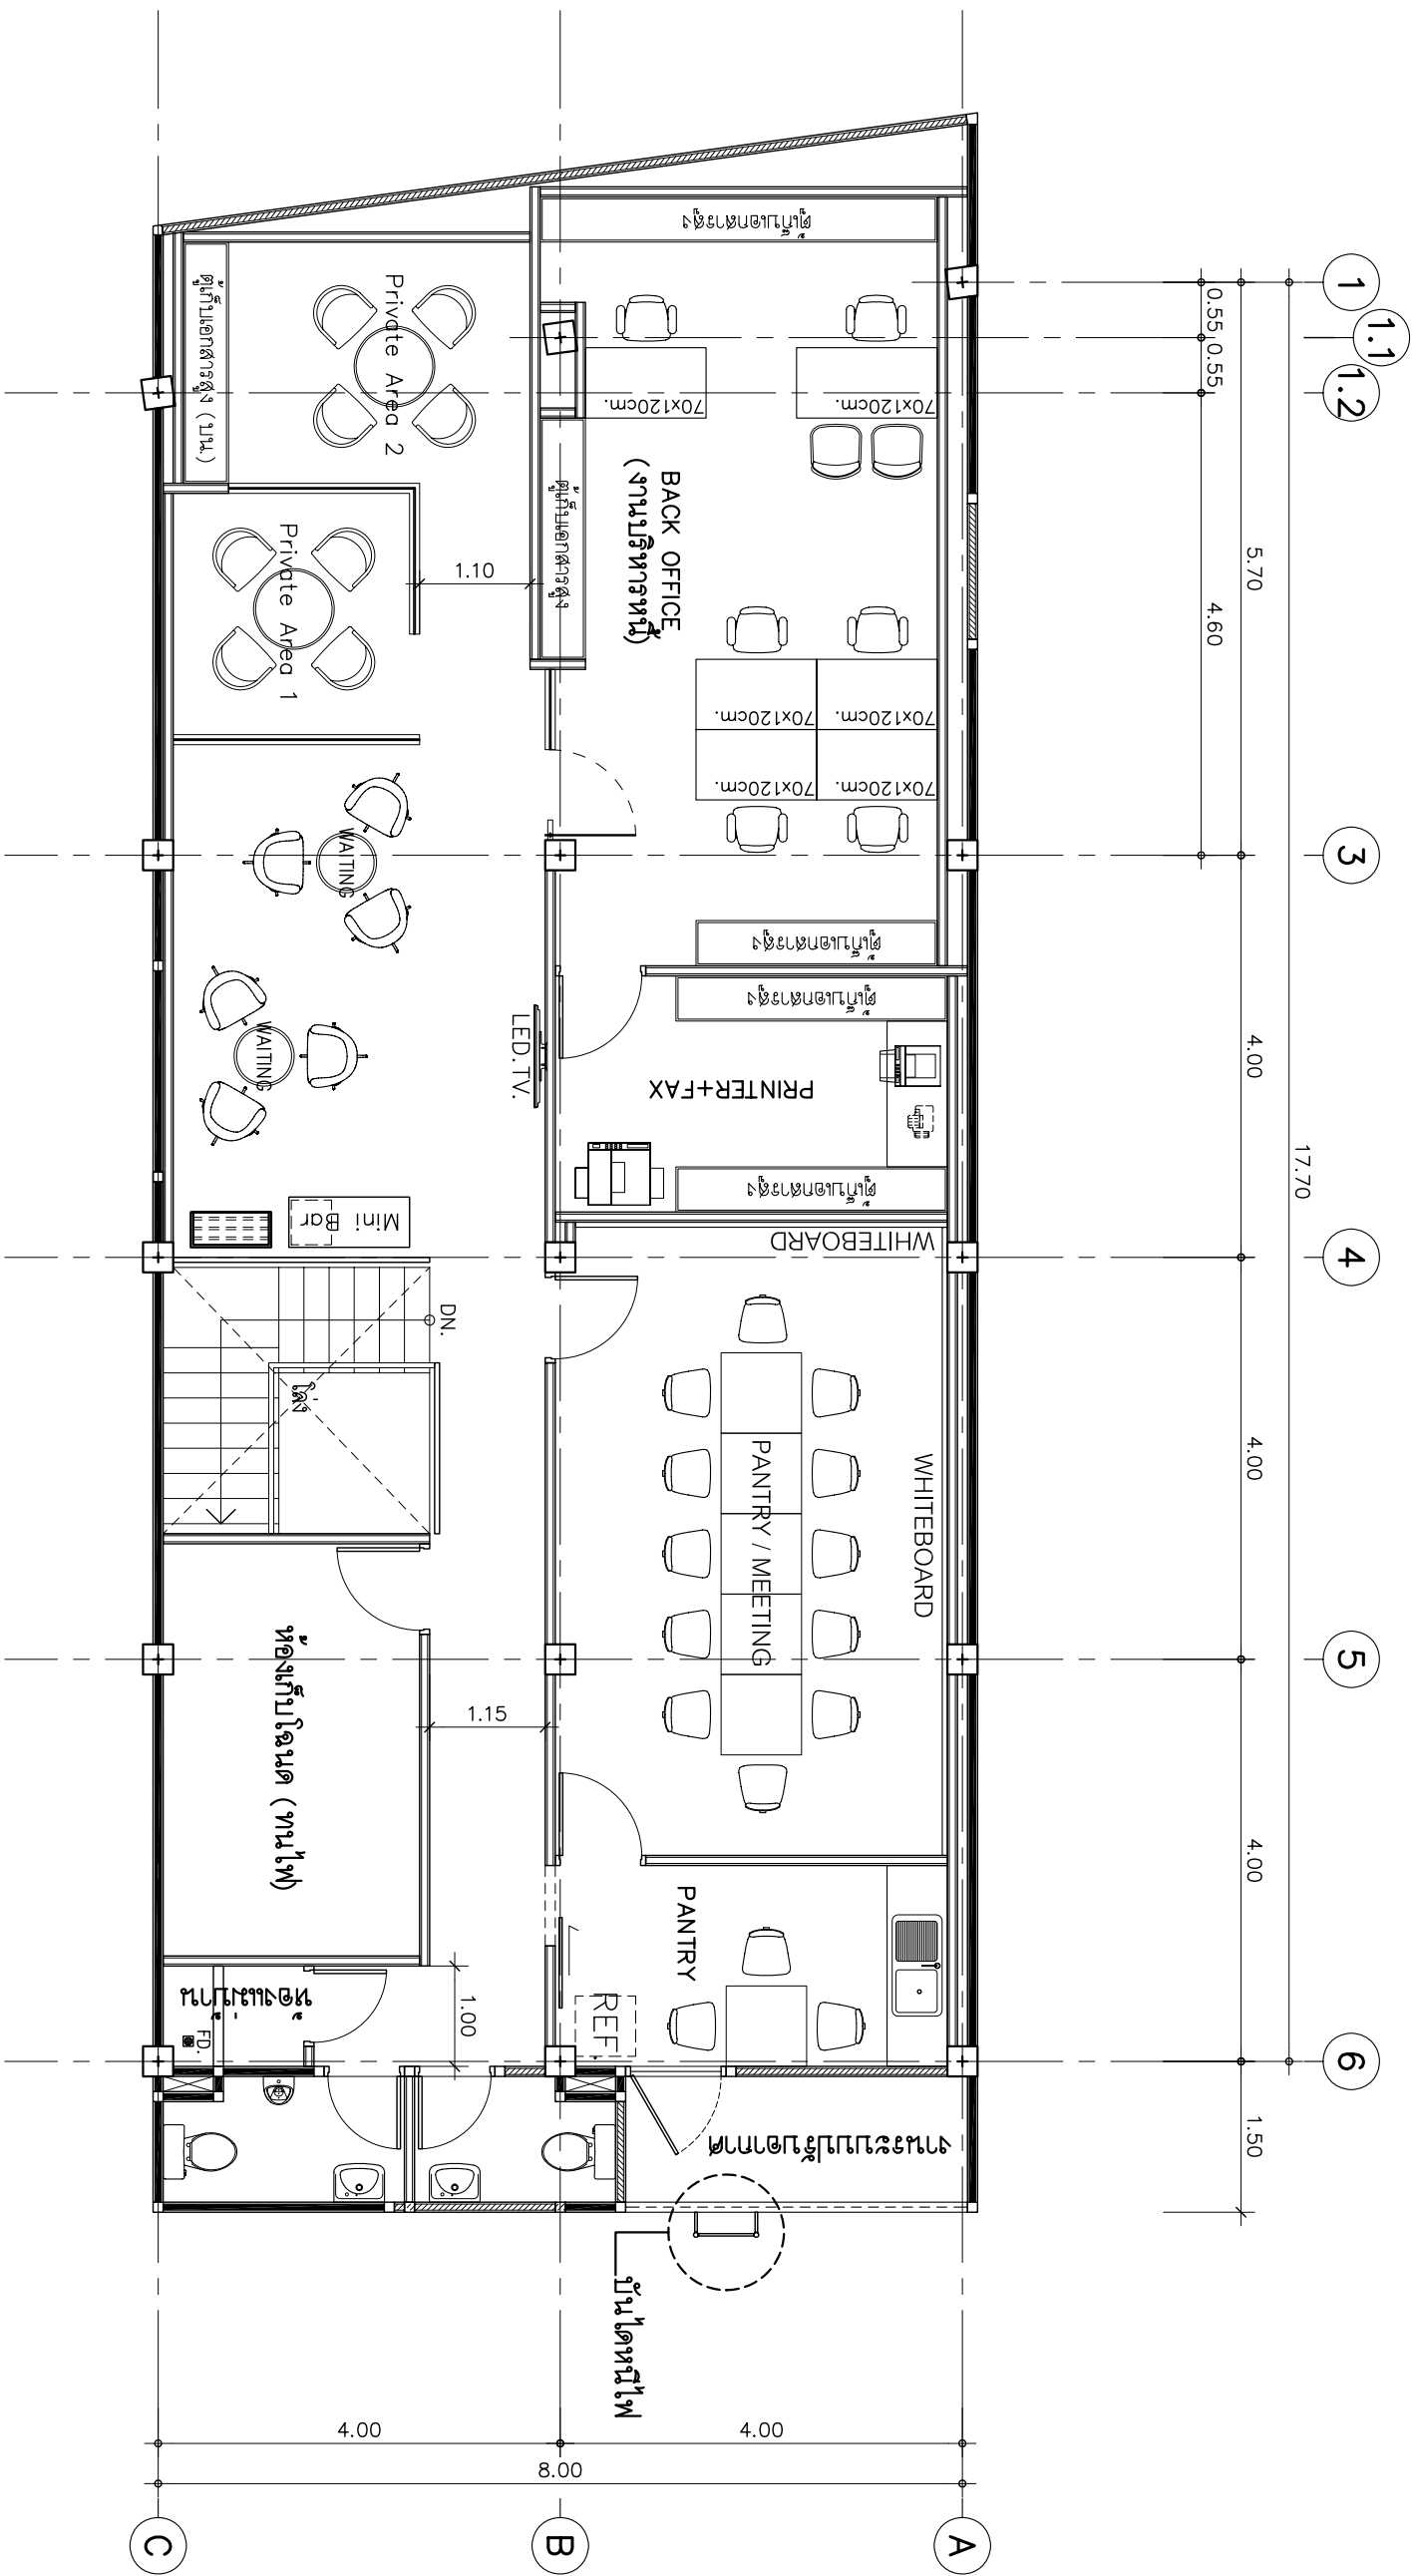

3rd LAY-OUT PLAN

SCALE 1:75