

ตารางแสดงวงเงินงบประมาณที่ได้รับจัดสรรและราคากลาง(ราคาอ้างอิง)

1. ชื่อโครงการ จัดซื้อพร้อมติดตั้งฟิตเนสกลางแจ้งลดความร้อน อาคารอเนกประสงค์โรงเรียนสาขาสุนทรียะ
/หน่วยงานเจ้าของโครงการ ฝ่ายสวท.ภาคตะวันออกเฉียงเหนือและภาคกลาง
2. วงเงินงบประมาณที่ได้รับจัดสรร 200,000 บาท
3. วันที่กำหนดราคากลาง (ราคาอ้างอิง) ณ วันที่...27 พฤศจิกายน 2560.....เป็นเงิน 190,000.-บาท
4. แหล่งที่มาราคากลาง (อ้างอิง)
 - 4.1 ราคาที่ได้มาจากการสืบจากท้องตลาด
5. รายชื่อเจ้าหน้าที่ผู้กำหนดราคากลาง(ราคาอ้างอิง)

5.1 นางสาวกัญชพร ไชยพงษ์.....ตำแหน่ง หัวหน้าบริหารจัดการสาขา	ลงชื่อ..... <i>กช.ไช</i>
5.2 นางสาวจิราวรรณ บัวหนู.....ตำแหน่ง ผู้รักษาเงิน	ลงชื่อ..... <i>จิรา</i>
5.3 นายอนุรักษ์ นุ่มะลิจันทร์.....ตำแหน่ง ช่างอาวุโส	ลงชื่อ..... <i>อนุรักษ์ นุ่มะลิจันทร์</i>

บัญชีแสดงปริมาณวัสดุและราคากลาง

โครงการ

งานจัดซื้อพร้อมติดตั้งฟิล์มกรองแสงลดความร้อน

ธนาคารอาคารสงเคราะห์ สาขาชลบุรี

ส่วนก่อสร้างและบำรุงรักษา ฝ่ายบริหารสำนักงานและกิจการสาขา

เลขที่ 63 ถนนพระราม 9 แขวงห้วยขวาง

เขตห้วยขวาง กรุงเทพมหานคร 10310

โทร. (02) 202-1529 โทรสาร (02) 643-1254

ประมาณราคาโดย : ส่วนก่อสร้างและบำรุงรักษา

[illegible]

แบบสรุปราคากลาง

☐ กลุ่มงาน/งาน	งานจัดซื้อพร้อมติดตั้งฟิล์มกรองแสงลดความร้อน ธนาคารอาคารสงเคราะห์ สาขาชลบุรี		
☐ หน่วยงานเจ้าของโครงการ	ฝ่ายสาขาภาคตะวันออกและภาคกลาง		
☐ สถานที่ก่อสร้าง	จ.ชลบุรี		
☐ หน่วยงานออกแบบแปลนและรายการ	ส่วนก่อสร้างและบำรุงรักษา		
☐ แบบ ปร. 4 ที่แนบ	จำนวน	แผ่น	
☐ คำวนราคากลางเมื่อวันที่	27 เดือน พฤศจิกายน พ.ศ. 2560	หน่วย : บาท	

ลำดับที่	รายการ	คำนวณต้นทุน จำนวนเงิน / บาท	Factor F	รวมค่าก่อสร้าง เป็นเงิน/บาท	หมายเหตุ
1	จัดซื้อพร้อมติดตั้งฟิล์มกรองแสงลดความร้อน ธนาคารอาคารสงเคราะห์ สาขาชลบุรี	147,465.00	1.3082	192,913.71	
	เงื่อนไขการให้ตาราง Factor F				
	เงินล่วงหน้าจ่าย..... 0.00 %				
	เงินประกันผลงานหัก..... 10.00 %				
	ดอกเบี้ยเงินกู้..... 6.00 %				
	ค่าภาษีมูลค่าเพิ่ม..... 7.00 %				
	รวมค่าก่อสร้าง			192,913.71	
	หนึ่งแสนเก้าหมื่นสองพันเก้าร้อยสิบสามบาทเจ็ดสิบเอ็ดสตางค์				

☐ ขนาดหรือเนื้อที่อาคาร	ตารางเมตร	เฉลี่ยราคาประมาณ	บาท / ตารางเมตร
--	-----------	------------------	-----------------

ลงชื่อ

(นางสาวกัญชพร ไชยพงษ์)

กรรมการกำหนดราคากลาง

หัวหน้าบริหารจัดการ (วันที่ 27 พ.ย. 60)

ลงชื่อ

(นางสาวจิราวรรณ บัวหนู)

กรรมการกำหนดราคา (วันที่ 27 พ.ย. 60)

ผู้รักษาเงิน

ลงชื่อ

(นายอนุรักษ์ นมะลิจันทร์)

กรรมการกำหนดราคา (วันที่.....)

ช่างอาวุโส

หมายเหตุ - ตัวเลขในตำแหน่งทศนิยมของราคาคำนวณทั้งหมด อาจมีการปัดเศษจากโปรแกรมการคำนวณ (Microsoft Excel)

ทั้งนี้ในการกำหนดราคากลางให้ยึดถือตัวเลขในช่องราคากลางที่มีการปัดเศษลงในหลักพันเป็นเกณฑ์ในการคำนวณราคากลางต่อไป

แบบราคาค่าจัดซื้อจัดจ้าง

☐ ชื่อโครงการ	จัดซื้อพร้อมติดตั้งฟิล์มกรองแสงลดความร้อน อนาคตอาคารสงเคราะห์ สาขาชลบุรี
☐ หน่วยงานเจ้าของโครงการ	ฝ่ายสาขาภาคตะวันออกและภาคกลาง
☐ สถานที่ก่อสร้าง	จ.ชลบุรี
☐ หน่วยงานออกแบบแปลนและรายการ	ส่วนก่อสร้างและบำรุงรักษา
☐ จำนวนราคากลางเมื่อวันที่	27 เดือน พฤศจิกายน พ.ศ. 2560

ลำดับที่	รายการ	รวมค่าก่อสร้าง เป็นเงิน/บาท	หมายเหตุ
	จัดซื้อพร้อมติดตั้งฟิล์มกรองแสงลดความร้อน อนาคตอาคารสงเคราะห์ สาขาชลบุรี	192,913.71	
สรุป	รวมค่าปรับปรุง/ซ่อมแซม	192,913.71	
	(หนึ่งแสนเก้าหมื่นบาทถ้วน)	190,000.00	SAY


ลงชื่อ กรรมการกำหนดราคากลาง
(นางสาวกัญชพร ไชยพงษ์) หัวหน้าบริหารจัดการสาขา (วันที่ 27 พ.ย. 60)


ลงชื่อ กรรมการกำหนดราคากลาง
(นางสาวจิราวรรณ บัวหนูน) ผู้รักษาเงิน (วันที่ 27 พ.ย. 60)

ลงชื่อ กรรมการกำหนดราคากลาง
(นายอนุรักษ์ นุ่มะลิจันทร์) ช่างอาวุโส (วันที่ 27 พ.ย. 60)

หมายเหตุ - ตัวเลขในตำแหน่งทศนิยมของราคาค่างานทั้งหมด อาจมีการปิดเศษจากโปรแกรมการคำนวณ (Microsoft Excel)

ทั้งนี้ในการกำหนดราคากลางให้ยึดถือตัวเลขในช่องราคากลางที่มีการปิดเศษลงในหลักพันเป็นเกณฑ์ในการคำนวณราคากลาง ต่อไป

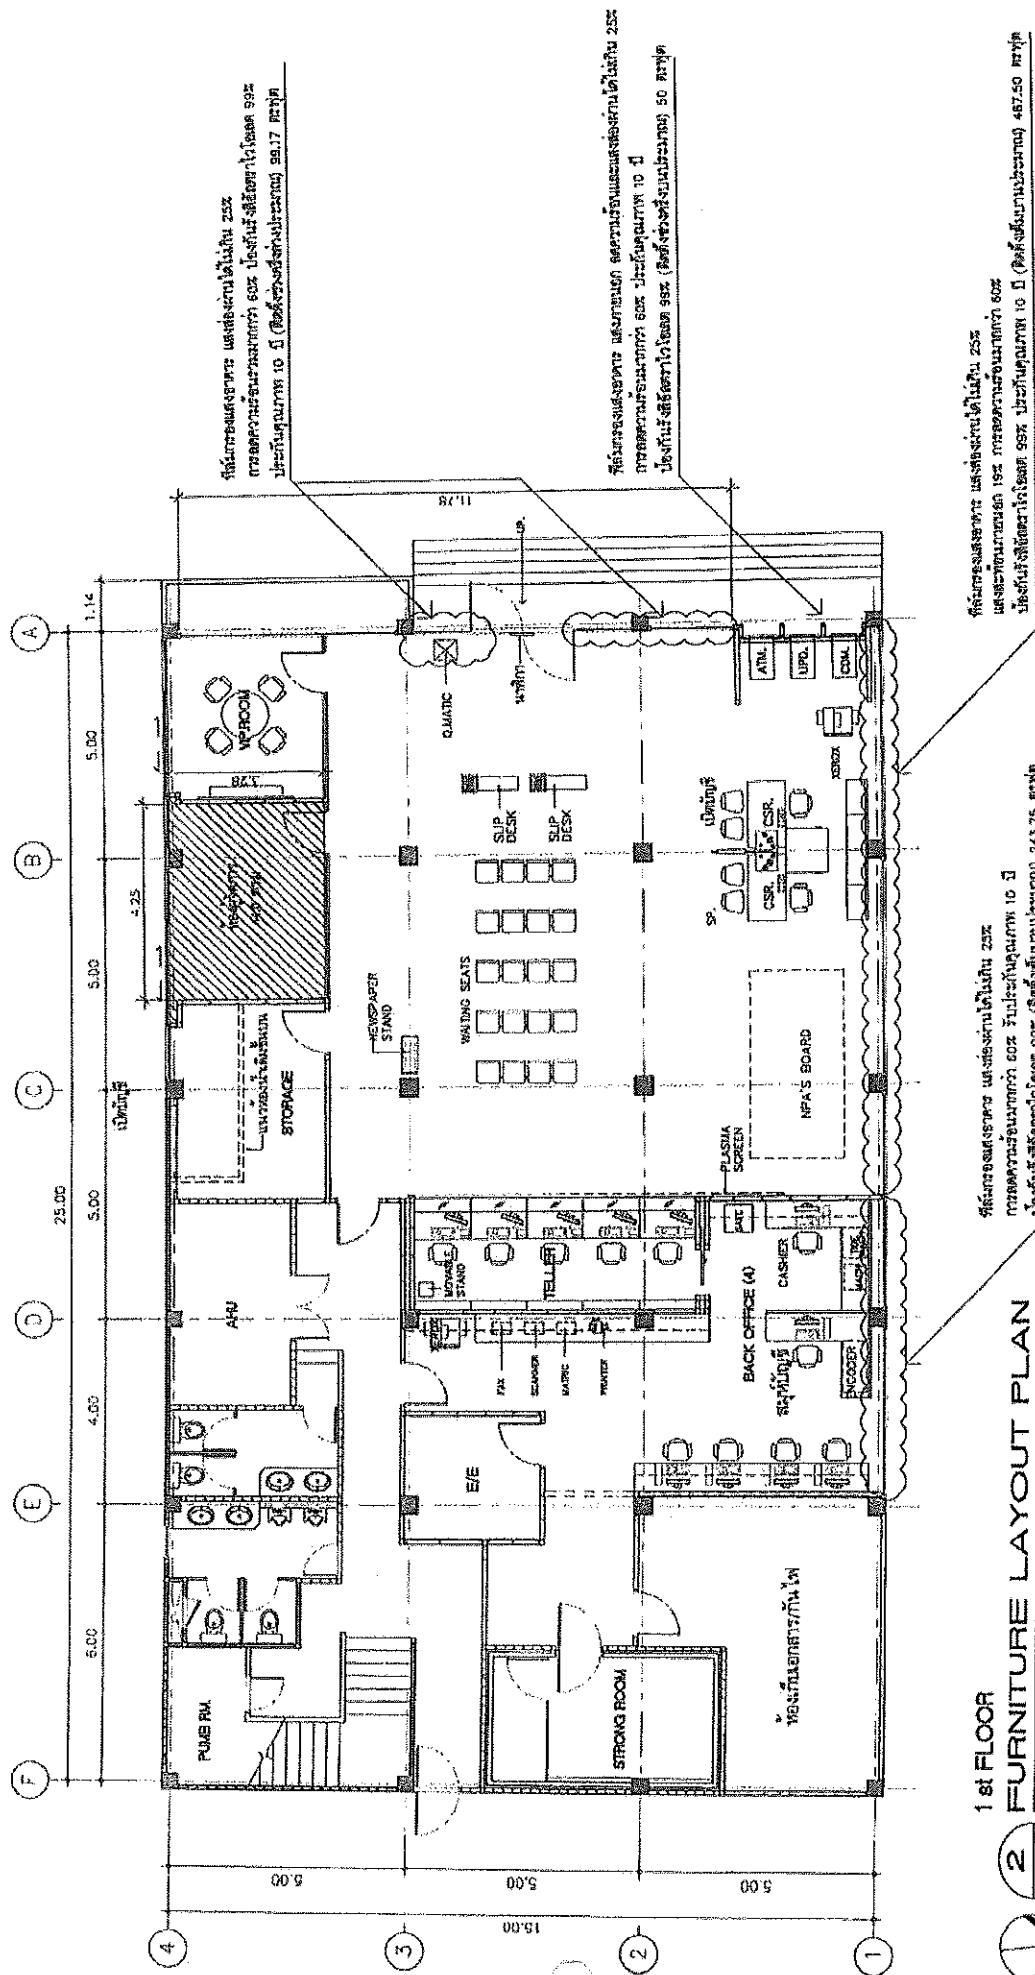

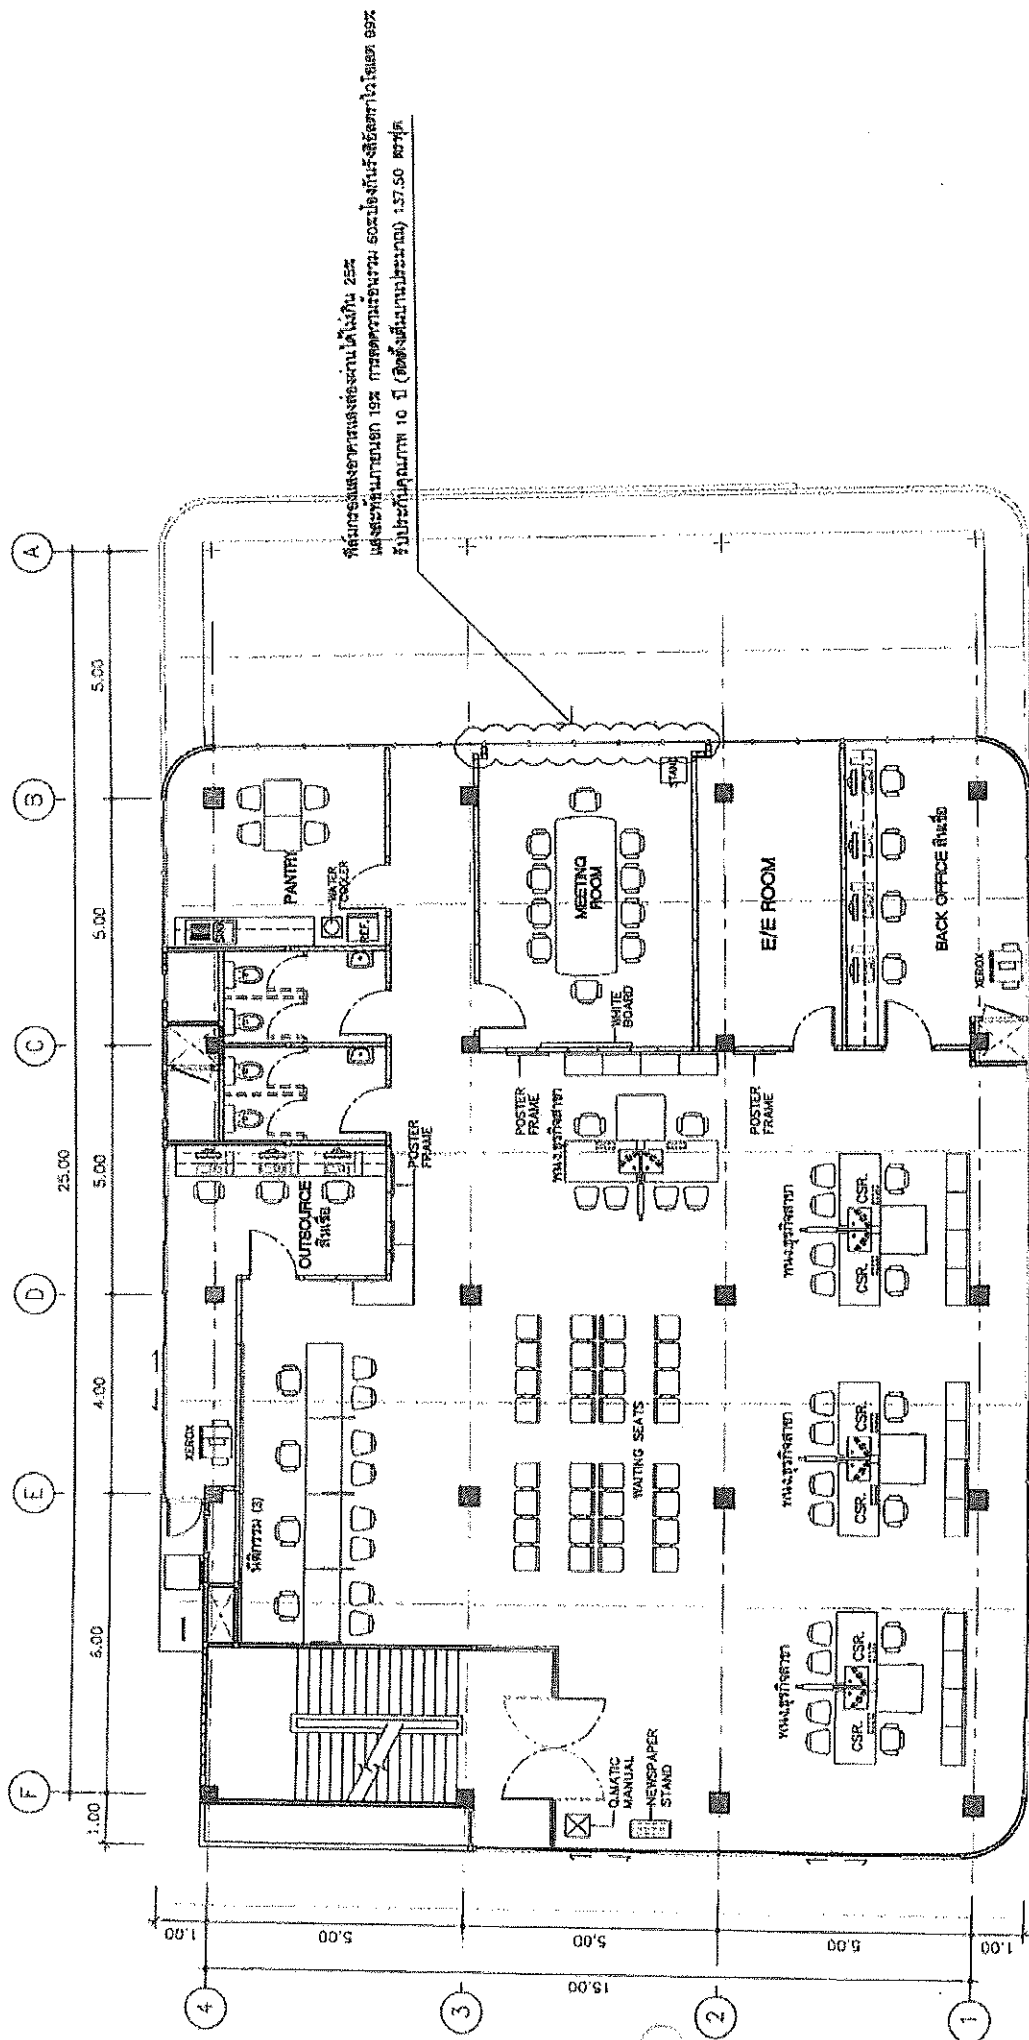

2nd FLOOR

2
ID-5



SCALE

1 : 100

FURNITURE LAYOUT PLAN