

ตารางแสดงวงเงินงบประมาณที่ได้รับจัดสรรและรายละเอียดค่าใช้จ่าย
การจัดซื้อจัดจ้างที่มีใช้งานก่อสร้าง

1. ชื่อโครงการ งานปรับปรุงอาคารสำนักงานธนาคารอาคารสงเคราะห์ สาขาเชียงใหม่ ประจำปี 2567
2. หน่วยงานเจ้าของโครงการ ธนาคารอาคารสงเคราะห์
3. วงเงินงบประมาณที่ได้รับจัดสรร 14,700,000 บาท

4. วันที่กำหนดราคากลาง (ราคาอ้างอิง) ณ.วันที่
เป็นเงิน 14,695,000 บาท

5. แหล่งที่มาราคากลาง (ราคาอ้างอิง)

- 5.1 ราคาที่ได้มาจากฐานข้อมูลราคาอ้างอิงของพัสดุที่กรมบัญชีกลางจัดทำ
- 5.2 ราคามาตรฐานที่สำนักงานงบประมาณหรือหน่วยงานกลางอื่นกำหนด
- 5.3 ราคาที่ได้มาจากการสืบราคาจากท้องตลาด

6. รายชื่อคณะกรรมการกำหนดราคากลาง

- 6.1 นายธีระชัย เสนาภักดิ์



ประธานกรรมการ

หัวหน้าส่วนประจำฝ่าย

7 สด. 67

ฝ่ายบริหารสำนักงานและกิจการสาขา

- 6.2 นายศุภเดช คงตั้งสมบูรณ์



กรรมการ

หัวหน้าส่วนวิศวกรรมและออกแบบ

ฝ่ายบริหารสำนักงานและกิจการสาขา

- 6.3 นายทวีศักดิ์ ศรีวิภาสสถิตย์



กรรมการ

สถาปนิกอาวุโส

6 สด. 67

ฝ่ายบริหารสำนักงานและกิจการสาขา

- 6.4 นายกานต์ บำรุงศิริ




กรรมการ

วิศวกรอาวุโส

6 สด. 67

ฝ่ายบริหารสำนักงานและกิจการสาขา

- 6.5 นายฤทธิไกร สายวรรณะ

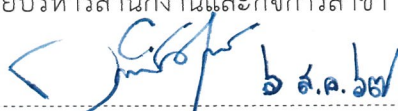


กรรมการ

สถาปนิก

และเลขานุการ

ฝ่ายบริหารสำนักงานและกิจการสาขา

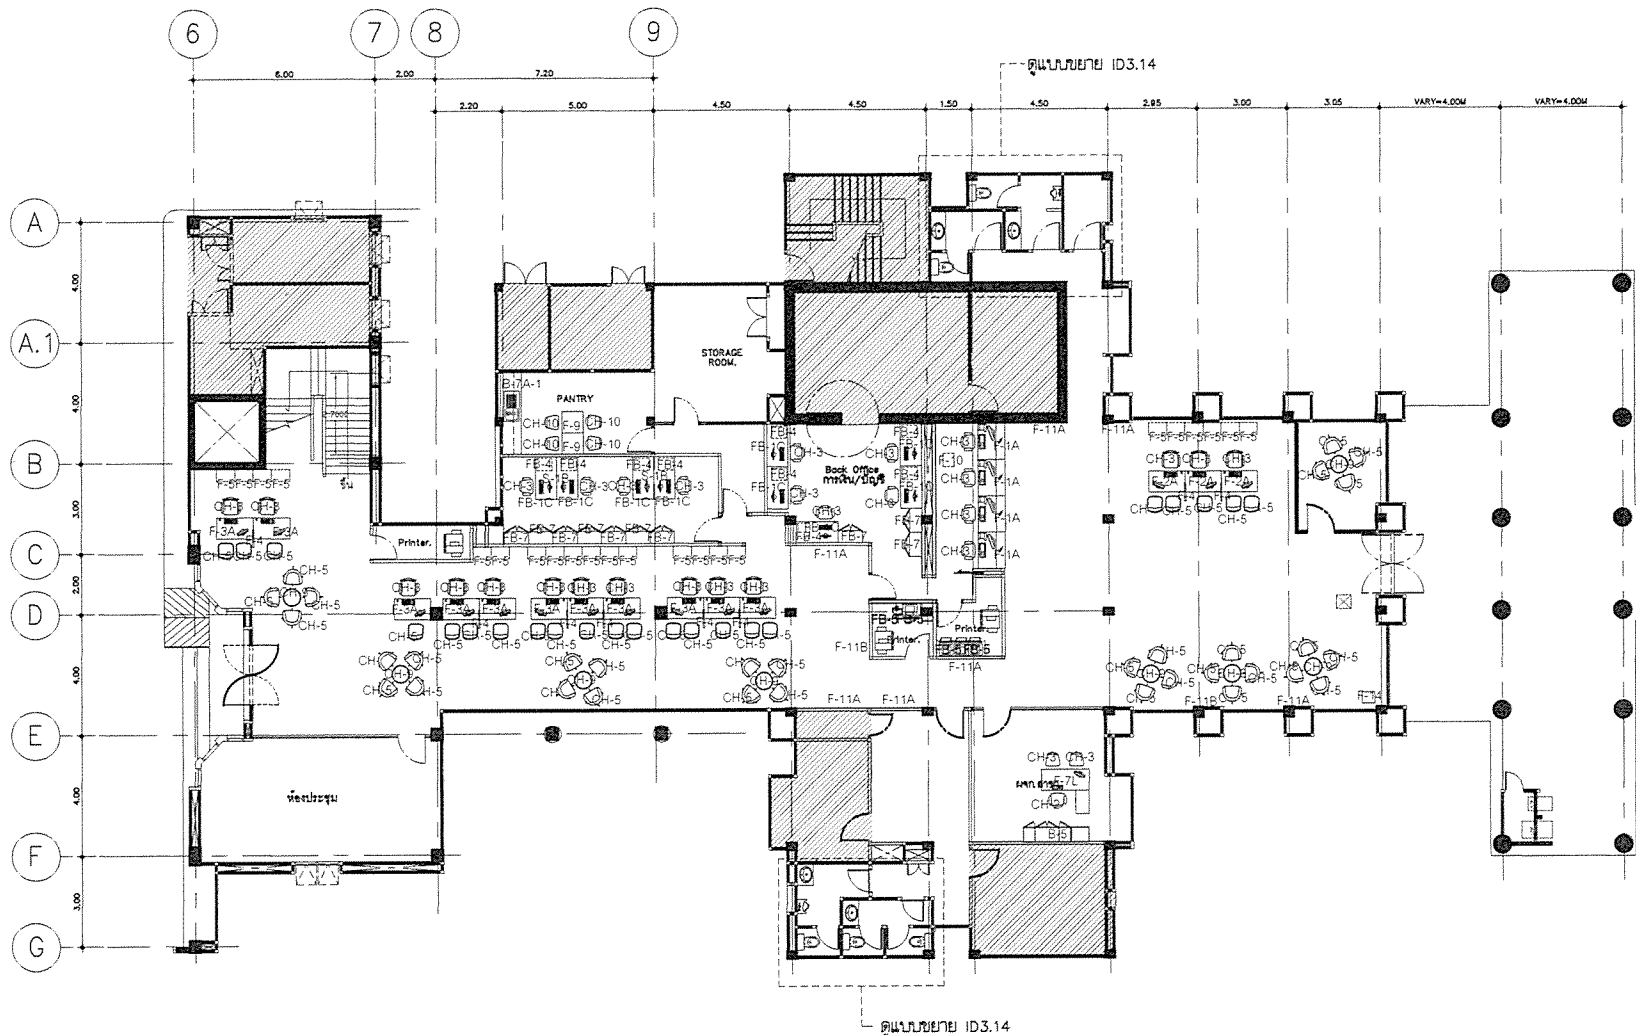

1st FLOOR FURNITURE KEY PLAN

SCALE 1:250

หมายเหตุ : - ตรวจสอบระยะทางวางเครื่องก่อนทำการติดตั้งหรือเริ่มงาน
- รายละเอียดวัสดุตามระบุหรือเทียบเท่า
- ผู้รับจ้างต้องนำเสนอวัสดุให้เจ้าหน้าที่ธนาคารพิจารณาก่อนดำเนินการ

LEGENT	
F-1A	TELLER UNIT (1.20 x 1.05 M.) เคาน์เตอร์สูง
F-1B	TELLER UNIT (1.40 x 1.05 M.) เคาน์เตอร์สูง
F-2A	เปิดบัญชี (1.20 x 0.75 M.) เคาน์เตอร์เตี้ย
F-2B	เปิดบัญชี (1.40 x 0.75 M.) เคาน์เตอร์เตี้ย
F-3A(L,R)	ลิ้นชัก/บริหารหนี้ (1.20 x 0.75 M.) เคาน์เตอร์เตี้ย
F-3B(L,R)	ลิ้นชัก/บริหารหนี้ (1.40 x 0.75 M.) เคาน์เตอร์เตี้ย
F-04	PARTITION
F-04A	PARTITION
F-05	CSR BACK CABINET (0.60 M.)
F-06	CSR BACK CABINET (0.70 M.)
F-7(L,R)	MGR. UNIT (0.80 x 1.60 M.)
F-09	PANTRY (0.80 x 0.80 M.)
F-10	MOBILE CABINET
F-11A	POSTER FRAME
F-11B	POSTER FRAME (คอกบอร์ด แบบมีวงสแตนเลส)
F-14	SHOWCASE
F-16	โต๊ะกลม ห้องประชุม (W90xH75)cm.

LEGENT	
FB-1A	โต๊ะทำงาน (W100xD70xH75)cm. TOP ผิวเมลามีน สีดาบูซีเน่ มีบังตาโต๊ะ รางเหล็กโต๊ะ ขาโครงเหล็กสีเทาอ่อน
FB-1B	โต๊ะทำงาน (W120xD70xH75)cm. TOP ผิวเมลามีน สีดาบูซีเน่ มีบังตาโต๊ะ รางเหล็กโต๊ะ ขาโครงเหล็กสีเทาอ่อน
FB-1C	โต๊ะทำงาน (W140xD70xH75)cm. TOP ผิวเมลามีน สีดาบูซีเน่ มีบังตาโต๊ะ รางเหล็กโต๊ะ ขาโครงเหล็กสีเทาอ่อน
FB-2	โต๊ะประชุม (W70xD70xH75)cm. TOP ผิวเมลามีน สีดาบูซีเน่ ขาโครงเหล็กสีเทาอ่อน
FB-3	โต๊ะทำงานสำหรับบริหารหนี้/ห้องผู้จัดการเขต (W160xD80xH75)cm. TOP ผิวเมลามีน สีดาบูซีเน่ / ด้านข้าง ผิวเมลามีน สีเทาอ่อน
FB-4	MOBILE CABINET (W40xD50xH65)cm. TOP ผิวเมลามีน สีดาบูซีเน่ / ด้านข้าง-ทาสีสีเทา ผิวเมลามีน สีเทาอ่อน
FB-5	ตู้เอกสารเดี่ยววาง PRINTER (W80xD50xH80)cm.บานเปิดไม้สีเข้มตั้ง 2 ชั้น TOP ผิวเมลามีน สีดาบูซีเน่ / ด้านข้าง-ทาสีสีเทา ผิวเมลามีน สีเทาอ่อน
FB-6	ตู้เอกสารกลาง (W80xD40xH160)cm. ด้านบนเปิดไม้สีเข้มตั้ง 2 ชั้น / ด้านล่างบานเปิดไม้ สีเข้มตั้ง 2 ชั้น TOP ผิวเมลามีน สีดาบูซีเน่ / ด้านข้าง-ทาสีสีเทา ผิวเมลามีน สีเทาอ่อน
FB-7	ตู้เอกสารสูง (W80xD40xH200)cm. บานเปิดไม้ สีเข้มตั้ง 5 ชั้น TOP ผิวเมลามีน สีดาบูซีเน่ / ด้านข้าง-ทาสีสีเทา ผิวเมลามีน สีเทาอ่อน
FB-7A	ตู้เอกสารสูง (W70xD40xH200)cm. บานเปิดไม้ สีเข้มตั้ง 5 ชั้น TOP ผิวเมลามีน สีดาบูซีเน่ / ด้านข้าง-ทาสีสีเทา ผิวเมลามีน สีเทาอ่อน
FB-7B	ตู้เอกสารสูง (W95xD70xH200)cm. บานเปิดไม้ สีเข้มตั้ง 5 ชั้น TOP ผิวเมลามีน สีดาบูซีเน่ / ด้านข้าง-ทาสีสีเทา ผิวเมลามีน สีเทาอ่อน
FB-8	โต๊ะประชุม (W140xD70xH75)cm. TOP ผิวเมลามีน สีดาบูซีเน่
FB-9	โต๊ะประชุม (W160xD70xH75)cm. TOP ผิวเมลามีน สีดาบูซีเน่
S-1A	สำหรับอะคริลิกแผ่นโต๊ะ (W120xH40)cm. หนา 8 มม. สีขาวทูน P018 (สำหรับโต๊ะกว้าง 1.40 m.)
S-1B	สำหรับอะคริลิกแผ่นโต๊ะ (W140xH40)cm. หนา 8 มม. สีขาวทูน P018 (สำหรับโต๊ะกว้าง 1.60 m.)

LEGENT	
CH-1	เก้าอี้ทำงานผู้บริหาร
CH-2	เก้าอี้ทำงานผู้จัดการ
CH-3	เก้าอี้ทำงานพนักงาน
CH-5	VISITOR CHAIR
CH-9	โต๊ะกลาง รุ่น FURDINI CUZCO-3
CH-10	เก้าอี้ PANTRY

LEGENT BUIL-IN	
B-1	HIGH CABINET
B-2	BACK OFFICE CABINET
B-3	TELLER BACKDROP (ลามิเนตลายหิน)
B-4	CSR BACKDROP (แผ่นลามิเนตลายหินอ่อน+แผ่นลามิเนตลายไม้)
B-5	MGR. BACKDROP
B-6	WHITE BOARD
B-7A	COUNTER PANTRY
B-8	BACK OFFICE (แผ่นไม้ก๊อกบอร์ด)
B-9	ประนาอมทั้น (แผ่นลามิเนตลายหินอ่อน+แผ่นลามิเนตลายไม้)

งานเสริมพิเศษ	
SW-1	โถสุขภัณฑ์ระบบ flush วาล์ว (ซีเมนต์ทองเหลือง) รุ่น C1320 SYDNEY สีขาว ฟลิชวาล์ว รุ่น CT457XNS
SW-2	ฝักบัวฉีดชำระระบบชุด-โครม HANG รุ่น SS-11CR



ธนาคารอาคารสงเคราะห์

ธนาคารอาคารสงเคราะห์ สำนักงานใหญ่
ฝ่ายบริหารสำนักงานและกิจการสาขา
ส่วนวิศวกรรมและออกแบบ อาคาร 2 ชั้น 4
เลขที่ 63 ถนนพระราม 9 ห้วยขวาง
กรุงเทพ 10310
โทรศัพท์ : (662) 202-1530
www.ghb.co.th

ชื่อโครงการ

ปรับปรุงอาคารสำนักงาน
ธนาคารอาคารสงเคราะห์
สาขาเชียงใหม่
ประจำปี 2567

แบบแสดง


1st FLOOR
FURNITURE KEY PLAN

มาตราส่วน 1: 250

ผู้ออกแบบและเขียนแบบ
งานสถาปัตยกรรม
นายฤทธิกร สวรรธนะ
งานระบบประกอบอาคาร
นายภาณุ บำรุงศิริ
วิศวกรโยธา

แก้ไขแบบ		
ครั้งที่	แบบแสดง/รายละเอียด	วันที่

แผ่นที่
จำนวนแบบ/แผ่น
ID.- 2.29
ให้ใช้ค่าตัวเลขที่กำหนดไว้เท่านั้นห้ามวัดจากแบบ

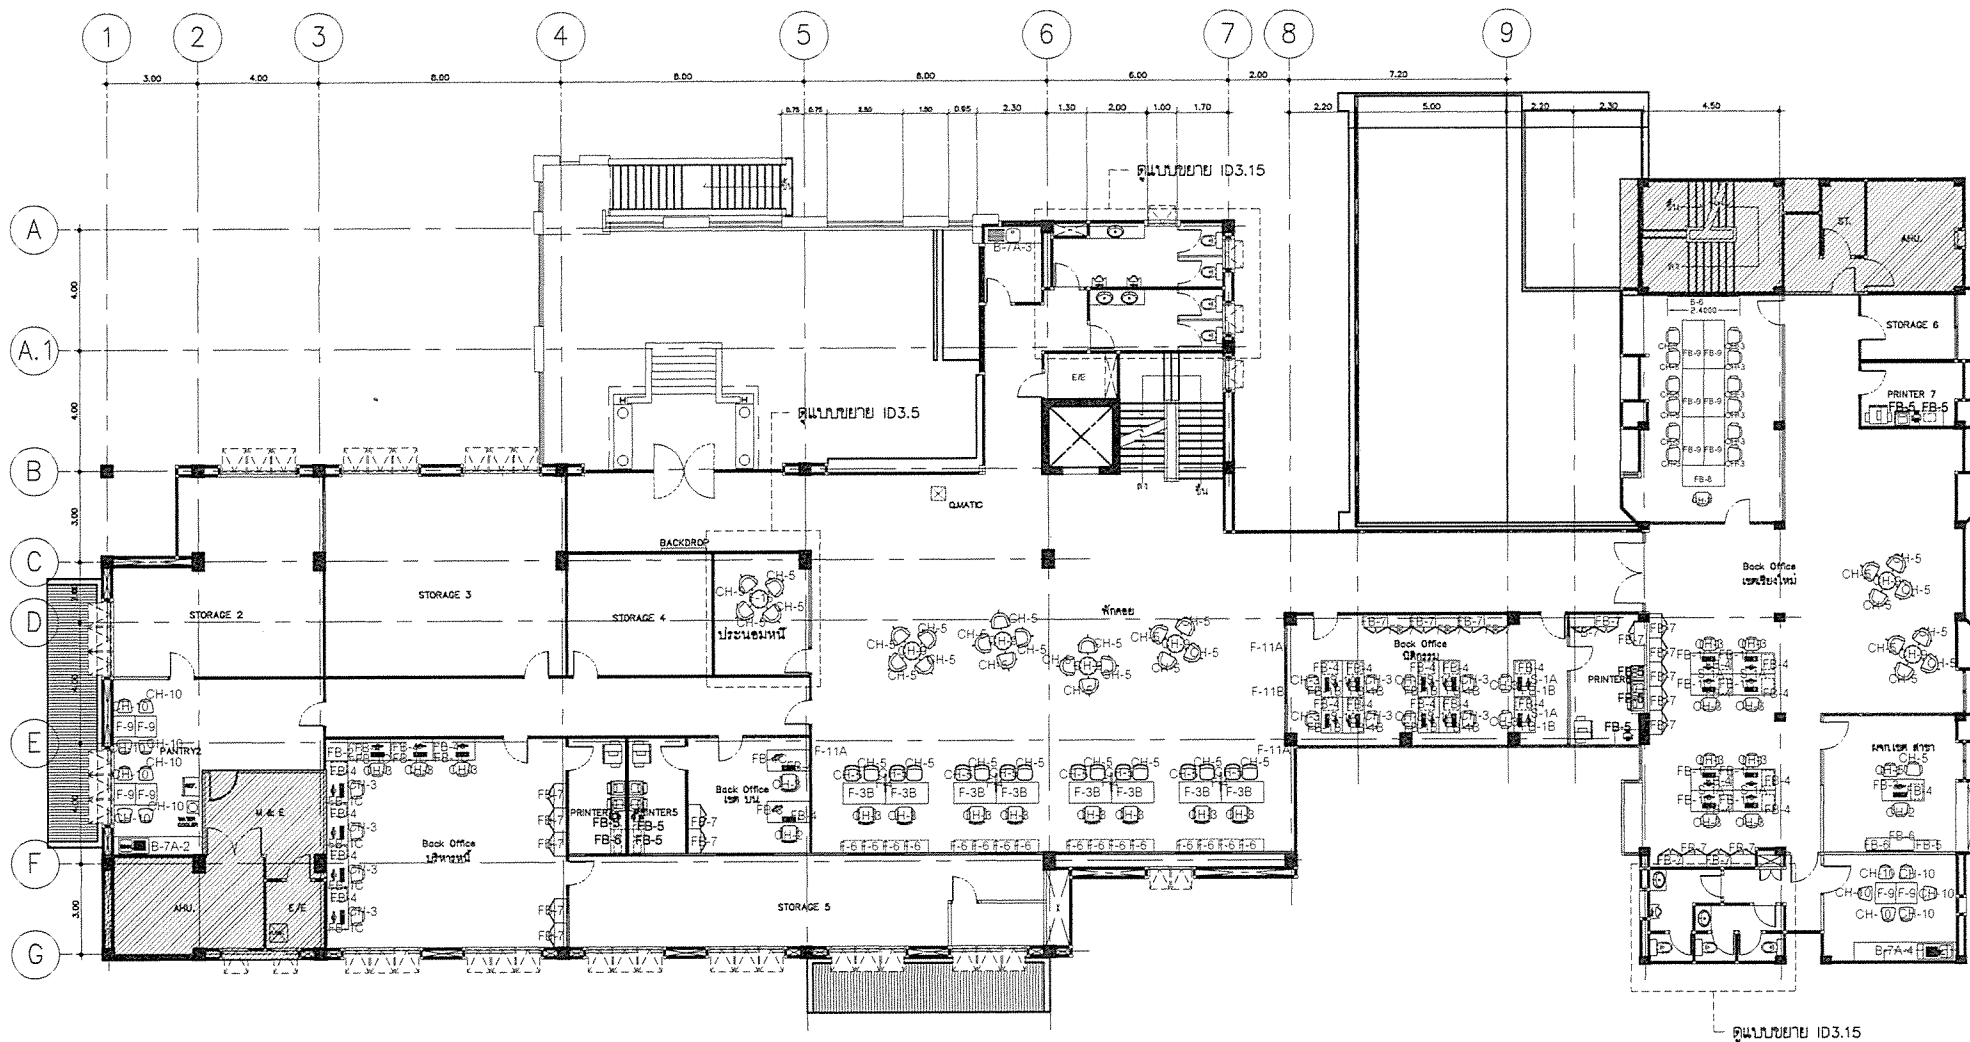

2nd FLOOR
FURNITURE KEY PLAN
SCALE 1:250

หมายเหตุ : - ตรวจสอบระบบงานเสร็จก่อนทำการติดตั้งหรือใช้งาน
- รายละเอียดวัสดุตามระบุหรือเทียบเท่า
- ผู้รับจ้างต้องนำเสนอวัสดุให้เจ้าหน้าที่ธนาคารพิจารณาก่อนดำเนินการ

LEGENT	
F-1A	TELLER UNIT (1.20 x 1.05 M.) เคาน์เตอร์สูง
F-1B	TELLER UNIT (1.40 x 1.05 M.) เคาน์เตอร์สูง
F-2A	เบ็ดบัวตู้ (1.20 x 0.75 M.) เคาน์เตอร์เตี้ย
F-2B	เบ็ดบัวตู้ (1.40 x 0.75 M.) เคาน์เตอร์เตี้ย
F-3A(LR)	ลิ้นชัก/บริหารหนี้ (1.20 x 0.75 M.) เคาน์เตอร์เตี้ย
F-3B(LR)	ลิ้นชัก/บริหารหนี้ (1.40 x 0.75 M.) เคาน์เตอร์เตี้ย
F-04	PARTITION
F-04A	PARTITION
F-05	CSR BACK CABINET (0.60 M.)
F-06	CSR BACK CABINET (0.70 M.)
F-07(LR)	MGR. UNIT (0.80 x 1.60 M.)
F-09	PANTRY (0.80 x 0.80 M.)
F-10	MOBILE CABINET
F-11A	POSTER FRAME
F-11B	POSTER FRAME (คอกบอร์ด แบบสีทาสีพิเศษ)
F-14	SHOWCASE
F-16	โต๊ะกลม ห้องประชุม (W90xH75)cm.

LEGENT	
FB-1A	โต๊ะทำงาน (W100xD70xH75)cm. TOP ผิวเมลามีน สีขาวซีด มีเบ็ดบัวตู้ รางไฟใต้โต๊ะ ขาโครงเหล็กสีเทาอ่อน
FB-1B	โต๊ะทำงาน (W120xD70xH75)cm. TOP ผิวเมลามีน สีขาวซีด มีเบ็ดบัวตู้ รางไฟใต้โต๊ะ ขาโครงเหล็กสีเทาอ่อน
FB-1C	โต๊ะทำงาน (W140xD70xH75)cm. TOP ผิวเมลามีน สีขาวซีด มีเบ็ดบัวตู้ รางไฟใต้โต๊ะ ขาโครงเหล็กสีเทาอ่อน
FB-2	โต๊ะประชุม (W70xD70xH75)cm. TOP ผิวเมลามีน สีขาวซีด ขาโครงเหล็กสีเทาอ่อน
FB-3	โต๊ะทำงานหัวหน้าส่วนบริหารหนี้/ห้องปฏิบัติการเขต (W160xD80xH75)cm. TOP ผิวเมลามีน สีขาวซีด / ด้านข้าง ผิวเมลามีน สีเทาอ่อน
FB-4	MOBILE CABINET (W40xD50xH65)cm. TOP ผิวเมลามีน สีขาวซีด / ด้านข้าง-หน้าลิ้นชัก ผิวเมลามีน สีเทาอ่อน
FB-5	ตู้เอกสารเดี่ยว PRINTER (W80xD50xH80)cm.บานเปิดไม้สีเข้ม 2 ชั้น TOP ผิวเมลามีน สีขาวซีด / ด้านข้าง-หน้าบาน ผิวเมลามีน สีเทาอ่อน
FB-6	ตู้เอกสารกลาง (W80xD40xH160)cm. ด้านบนเปิดไม้สีเข้ม 2 ชั้น / ด้านล่างบานเปิดไม้ สีเข้ม 2 ชั้น TOP ผิวเมลามีน สีขาวซีด / ด้านข้าง-หน้าบาน ผิวเมลามีน สีเทาอ่อน
FB-7	ตู้เอกสารสูง (W80xD40xH200)cm. บานเปิดไม้ สีเข้ม 5 ชั้น TOP ผิวเมลามีน สีขาวซีด / ด้านข้าง-หน้าบาน ผิวเมลามีน สีเทาอ่อน
FB-7A	ตู้เอกสารสูง (W70xD40xH200)cm. บานเปิดไม้ สีเข้ม 5 ชั้น TOP ผิวเมลามีน สีขาวซีด / ด้านข้าง-หน้าบาน ผิวเมลามีน สีเทาอ่อน
FB-7B	ตู้เอกสารสูง (W95xD70xH200)cm. บานเปิดไม้ สีเข้ม 5 ชั้น TOP ผิวเมลามีน สีขาวซีด / ด้านข้าง-หน้าบาน ผิวเมลามีน สีเทาอ่อน
FB-8	โต๊ะประชุม (W140xD70xH75)cm. TOP ผิวเมลามีน สีขาวซีด
FB-9	โต๊ะประชุม (W160xD70xH75)cm. TOP ผิวเมลามีน สีขาวซีด
S-1A	ลิ้นชักเอกสาร (W120xH40)cm. หน้า 8 มม. สีขาวทูน PO1B (สำหรับโต๊ะกว้าง 1.40 m.)
S-1B	ลิ้นชักเอกสาร (W140xH40)cm. หน้า 8 มม. สีขาวทูน PO1B (สำหรับโต๊ะกว้าง 1.60 m.)

LEGENT	
CH-1	เก้าอี้ทำงานผู้บริหาร
CH-2	เก้าอี้ทำงานผู้จัดการ
CH-3	เก้าอี้ทำงานพนักงาน
CH-5	VISITOR CHAIR
CH-9	โต๊ะกลาง รุ่น FURDINI CUZCO-3
CH-10	เก้าอี้ PANTRY

LEGENT BUILD-IN	
B-1	HIGH CABINET
B-2	BACK OFFICE CABINET
B-3	TELLER BACKDROP (ลายไม้ลายหิน)
B-4	CSR BACKDROP (ผิวเมลามีนเคลือบสีเทาอ่อน+ผิวเมลามีนเคลือบสีเทาเข้ม)
B-5	MGR. BACKDROP
B-6	WHITE BOARD
B-7A	COUNTER PANTRY
B-8	BACK OFFICE (ผิวเมลามีนทาสีพิเศษ)
B-9	ประตูปาน (ผิวเมลามีนเคลือบสีเทาอ่อน+ผิวเมลามีนเคลือบสีเทาเข้ม)

งานเสริมกันท์	
SW-1	โถส้วมกันน้ำราบบิลด์วอลล์ (ซีเมนต์ทาสีเทา) รุ่น C1320 SYDNEY สีขาว ฟลอร์วอลล์ รุ่น CT457XNS
SW-2	ฝักบัวฉีดชำระครบชุด-โครม HANG รุ่น SS-11CR



ธนาคารอาคารสงเคราะห์

ธนาคารอาคารสงเคราะห์ สำนักงานใหญ่
ฝ่ายบริหารสำนักงานและกิจการสาขา
ส่วนวิศวกรรมและออกแบบ อาคาร 2 ชั้น 4
เลขที่ 63 ถนนพระราม 9 ห้วยขวาง
กรุงเทพ 10310
โทรศัพท์ : (662) 202-1530
www.ghb.co.th

ชื่อโครงการ

ปรับปรุงอาคารสำนักงาน
ธนาคารอาคารสงเคราะห์
สาขาเชียงใหม่
ประจำปี 2567

แบบแสดง

2nd FLOOR
FURNITURE KEY PLAN

มาตราส่วน 1:250

ผู้ออกแบบและเขียนแบบ

งานสถาปัตยกรรม

นายสุวิทย์ สารวรรณ

งานระบบประกอบอาคาร

นายกันต์ บำรุงศิริ

วิศวกรโยธา

-

แก้ไขแบบ

ครั้งที่	แบบแสดง/รายละเอียด	วันที่

แผ่นที่

จำนวนแบบ/แผ่น

ID.-2.30

ให้ใช้คำตัวเลขที่กำกับไว้เท่านั้นจากแบบ