


ตารางแสดงวงเงินงบประมาณที่ได้รับจัดสรรและรายละเอียดค่าใช้จ่าย
ในการจัดซื้อจัดจ้างที่มีชิ้นงานก่อสร้าง

1. ชื่อโครงการ งานปรับปรุงอาคารสำนักงานธนาคารอาคารสงเคราะห์ สาขาตลาดพร้าว ประจำปี 2567
2. หน่วยงานเจ้าของโครงการ ธนาคารอาคารสงเคราะห์
3. วงเงินงบประมาณที่ได้รับจัดสรร 10,060,000 บาท
4. วันที่กำหนดราคากลาง (ราคาอ้างอิง) ณ.วันที่ **- 9 ส.ค. 2567** เป็นเงิน 9,077,000 บาท
5. แหล่งที่มาราคากลาง (ราคาอ้างอิง)
 - 5.1 ราคาที่ได้มาจากฐานข้อมูลราคาอ้างอิงของพัสดุที่กรมบัญชีกลางจัดทำ
 - 5.2 ราคามาตรฐานที่สำนักงบประมาณหรือหน่วยงานกลางอื่นกำหนด
 - 5.3 ราคาที่ได้มาจากการสืบราคาจากท้องตลาด
6. รายชื่อคณะกรรมการกำหนดราคากลาง
 - 6.1 นายธีระชัย เสนาภักดิ์  ประธานกรรมการ
หัวหน้าส่วนประจำฝ่าย 2 สค. 67
ฝ่ายบริหารสำนักงานและกิจการสาขา
 - 6.2 นายศุภเดช คงตั้งสมบูรณ์  กรรมการ
หัวหน้าส่วนวิศวกรรมและออกแบบ 1 สค. 67
ฝ่ายบริหารสำนักงานและกิจการสาขา
 - 6.3 นายทวีศักดิ์ ศรีวิภาสถิตย์  กรรมการ
สถาปนิกอาวุโส 1 สค. 67
ฝ่ายบริหารสำนักงานและกิจการสาขา
 - 6.4 นายโชคอำนวย บรรพบุตร  กรรมการ
วิศวกร 11/8/67
ฝ่ายบริหารสำนักงานและกิจการสาขา
 - 6.5 นายกานต์ บำรุงศิริ  กรรมการ
วิศวกรอาวุโส 1 สค. 67 และเลขานุการ
ฝ่ายบริหารสำนักงานและกิจการสาขา

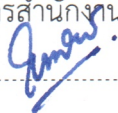

GHB

GOVERNMENT HOUSING BANK
OFFICE ADMINISTRATION DEPARTMENT
BUILDING AND MAINTENANCE DIVISION

- INTERIOR DESIGN
- SIGNAGE SYSTEM
- ELECTRICAL SYSTEM
- AIR CONDITIONING & VENTILATION SYSTEM
- SANITARY AND PLUMBING SYSTEM

โครงการปรับปรุงอาคารสำนักงาน ธนาคารอาคารสงเคราะห์ สํานักลาดพร้าว
ประจำปี 2567





ธนาคารอาคารสงเคราะห์

ธนาคารอาคารสงเคราะห์ สำนักงานใหญ่
ฝ่ายบริหารสำนักงานและกิจการสาขา
ส่วนวิศวกรรมและออกแบบ อาคาร 2 ชั้น 4
เลขที่ 63 ถนนพหลโยธิน 9 แขวง
กรุงเทพ 10310
โทรศัพท์ : (662) 202-1530
www.ghb.co.th

ชื่อโครงการ

ปรับปรุงอาคารสำนักงาน
ธนาคารอาคารสงเคราะห์
สาขาลาดพร้าว
ประจำปี 2567

แบบแสดง

2nd FLOOR
RENOVATED PLAN

มาตรฐาน -

ผู้ออกแบบและเขียนแบบ

งานสถาปัตยกรรม

นายทวีศักดิ์ ศรีวิภาสดี

งานระบบประกอบอาคาร

นายภาณุ บำรุงศิริ

วิศวกรโยธา

แก้ไขแบบ


ครั้งที่	แบบแสดง/รายละเอียด	วันที่

แผ่นที่

จำนวนแบบ/แผ่น


ID.-2.7

ให้ใช้คำตัดสินที่กำกับไว้เท่านั้นจากแบบ

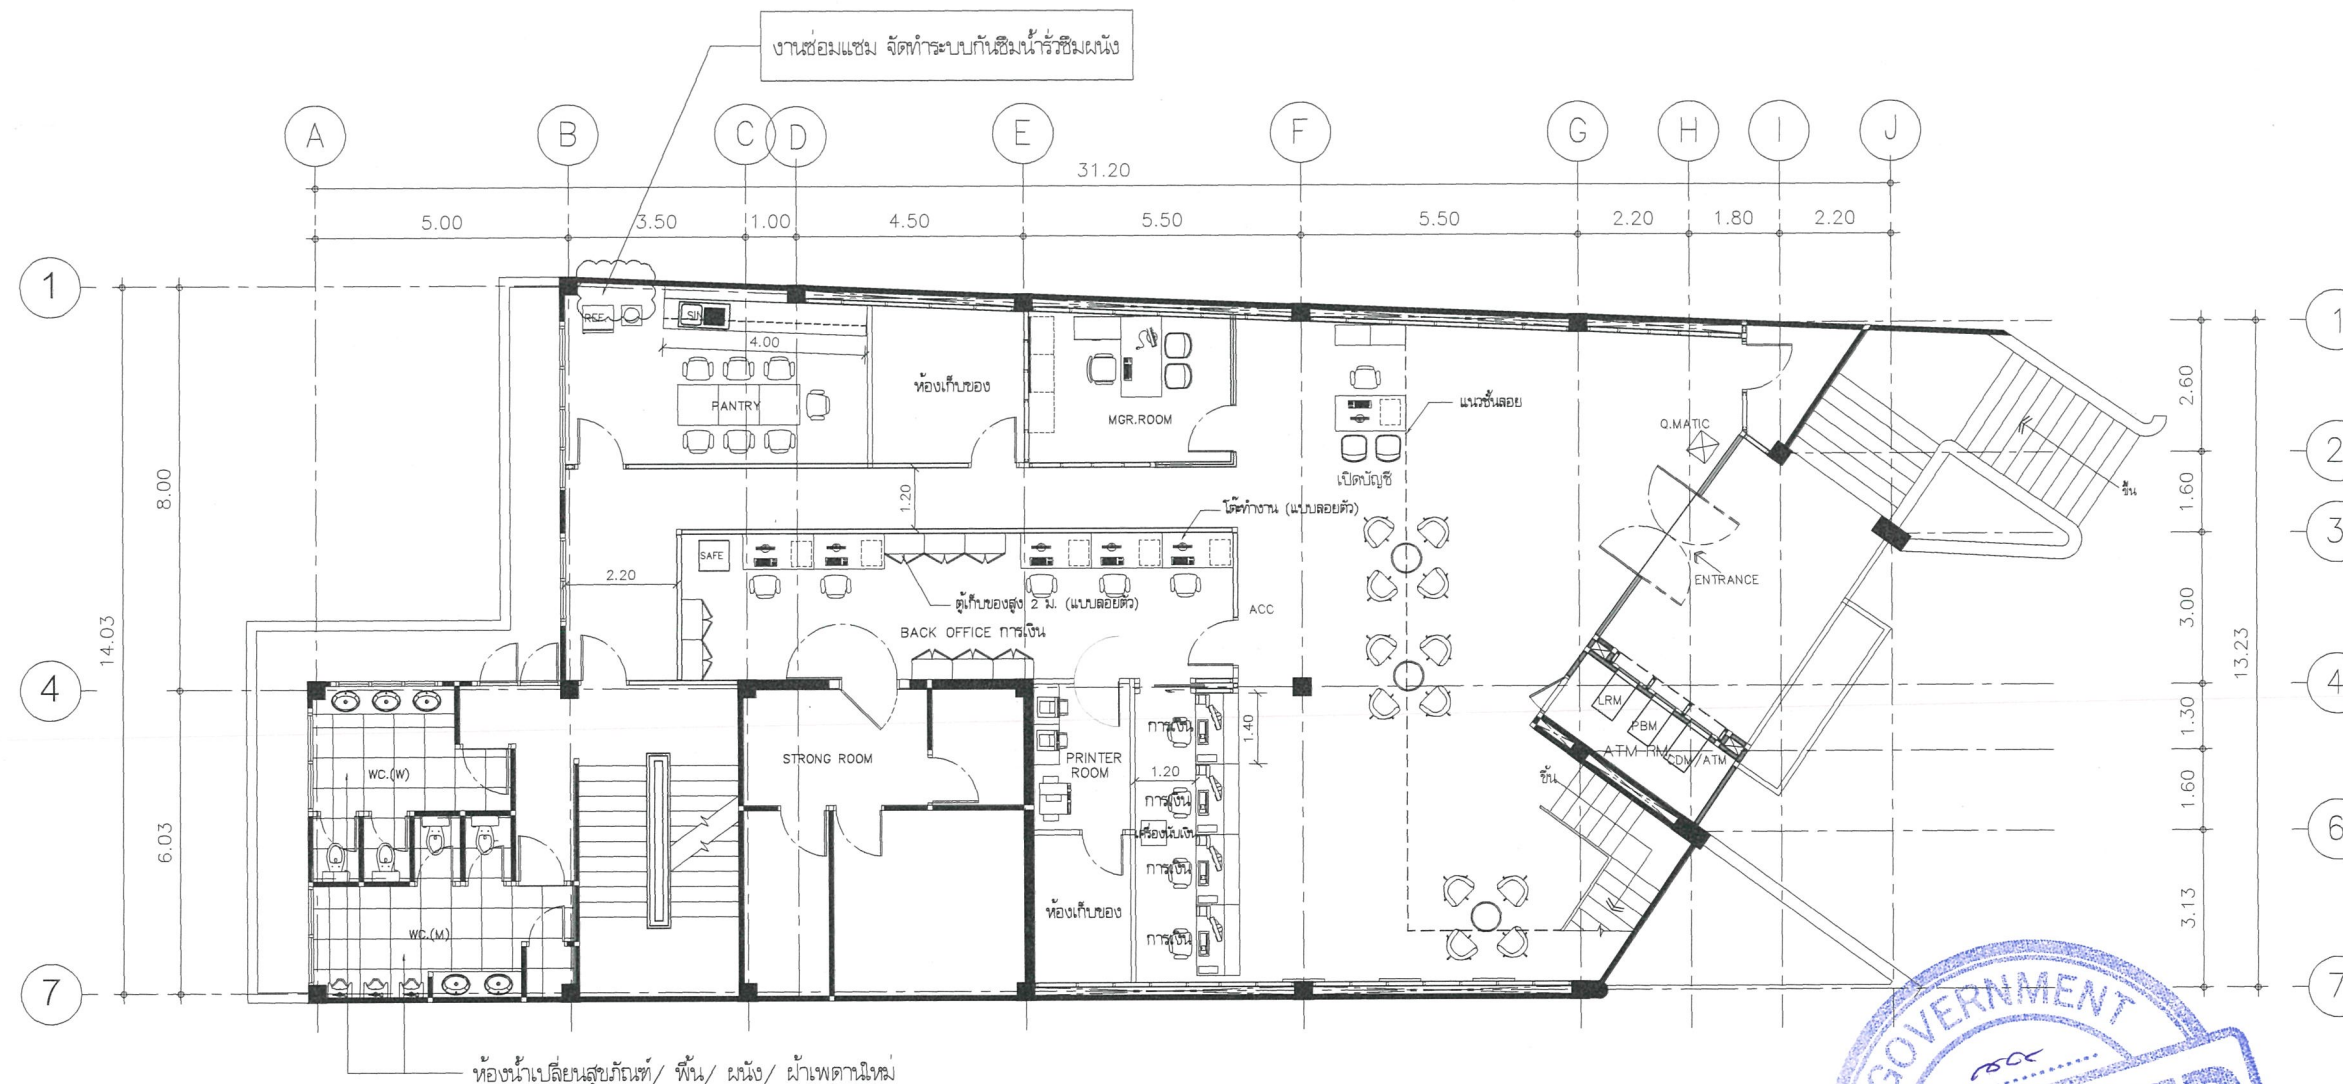

สาขาลาดพร้าว

แบบปรับปรุง

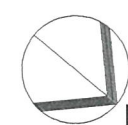

แบบแปลนชั้น 2
SCALE 1 : 150



ธนาคารอาคารสงเคราะห์

ธนาคารอาคารสงเคราะห์ สำนักงานใหญ่
ฝ่ายบริหารสำนักงานและกิจการสาขา
ส่วนวิศวกรรมและออกแบบ อาคาร 2 ชั้น 4
เลขที่ 63 ถนนพหลโยธิน 9 แขวง
กรุงเทพ 10310
โทรศัพท์ : (662) 202-1530
www.ghb.co.th

ชื่อโครงการ

ปรับปรุงอาคารสำนักงาน
ธนาคารอาคารสงเคราะห์
สาขาลาดพร้าว
ประจำปี 2567

แบบแสดง

3rd FLOOR
RENOVATED PLAN

มาตรฐาน -

ผู้ออกแบบและเขียนแบบ

งานสถาปัตยกรรม

นายทวีศักดิ์ ศรีงามสถิตย์

งานระบบประกอบอาคาร

นายภาณุ บำรุงศิริ


วิศวกรโยธา

แก้ไขแบบ

ครั้งที่	แบบแสดง/รายละเอียด	วันที่

แผ่นที่	จำนวนแบบ/แผ่น
ID.-2.8	-

ให้ใช้คำตัดสินที่กำกับไว้ทางด้านขวามือ

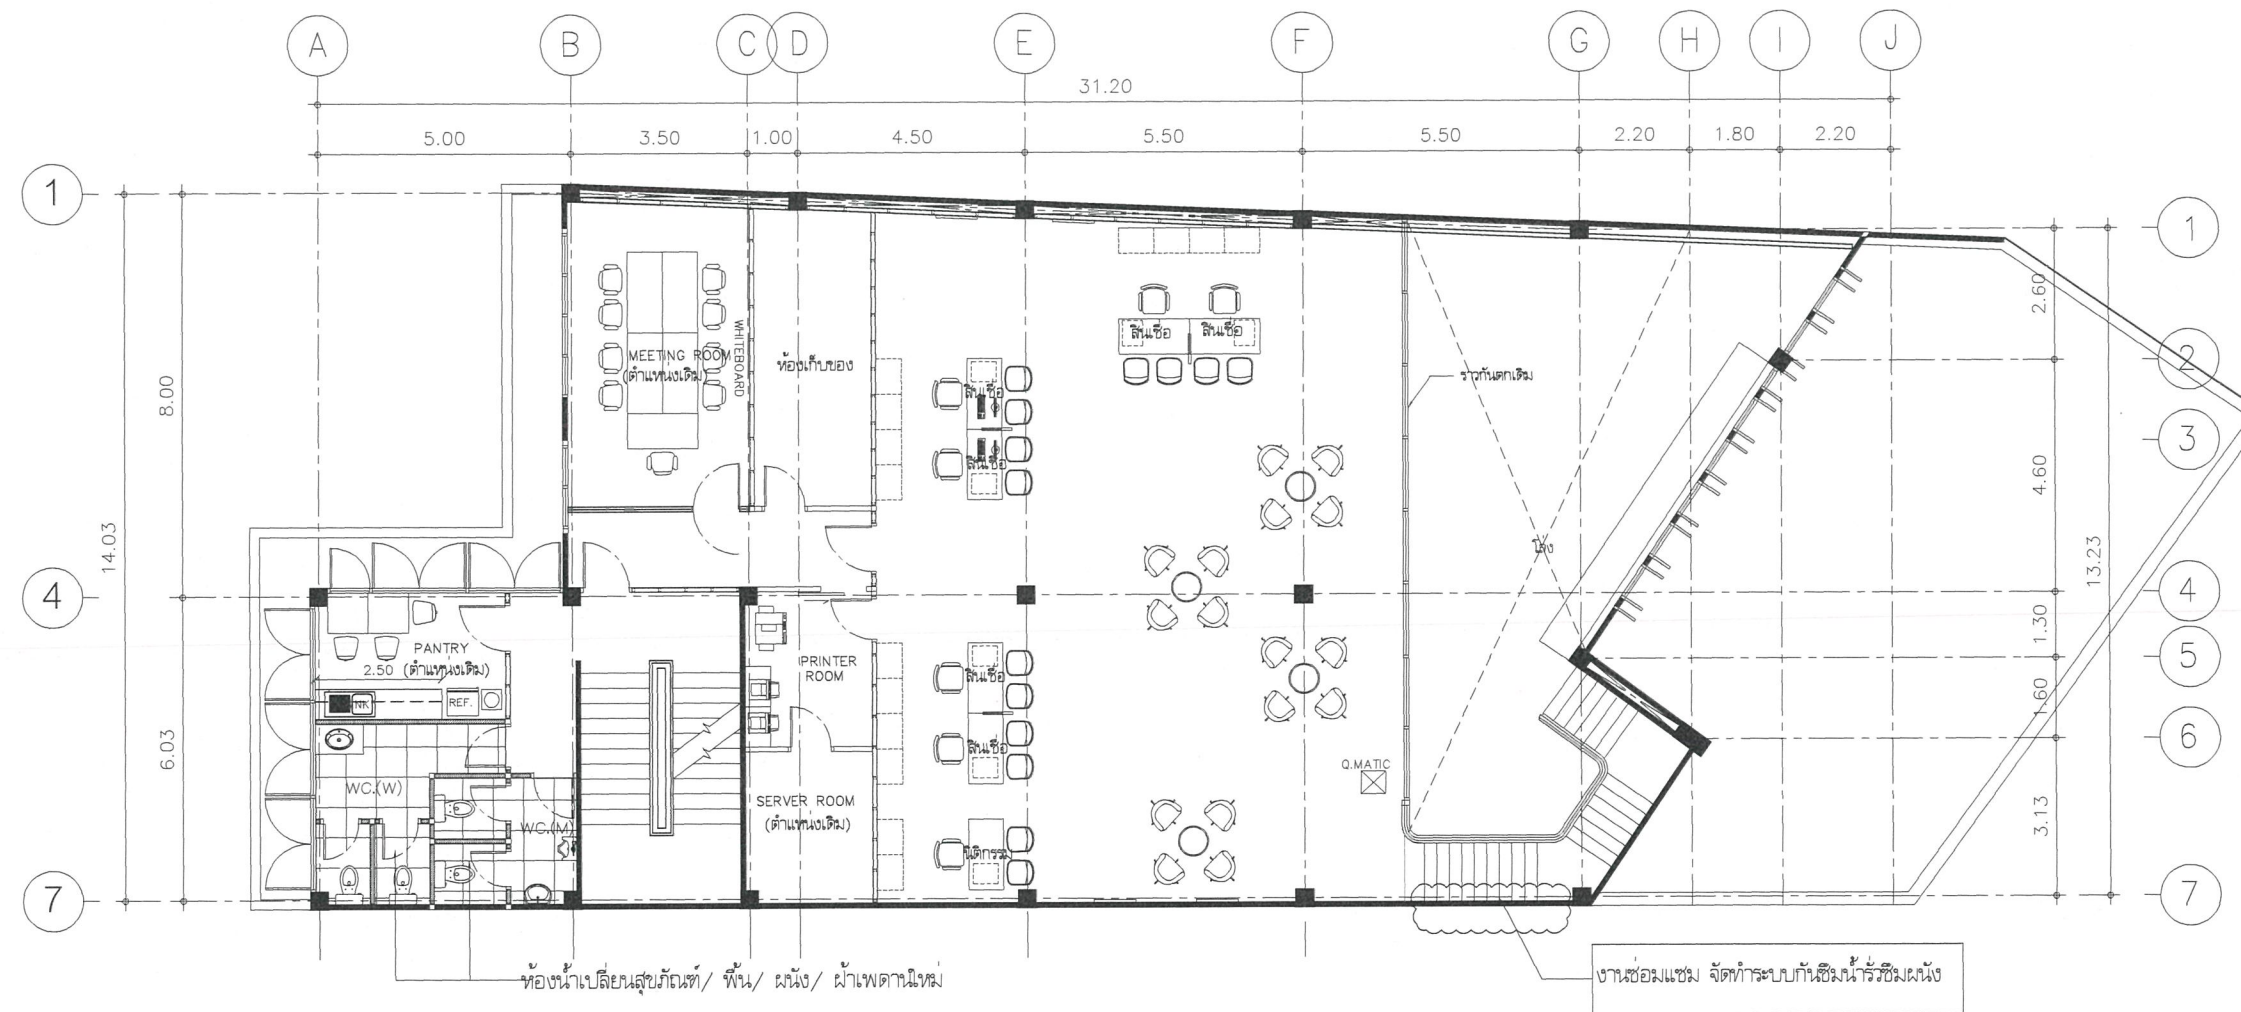

สาขาลาดพร้าว
แบบปรับปรุง

แบบแปลนชั้น 3
SCALE 1 : 150



ธนาคารอาคารสงเคราะห์

ธนาคารอาคารสงเคราะห์ สำนักงานใหญ่
ฝ่ายบริหารสำนักงานและกิจการสาขา
ส่วนวิศวกรรมและออกแบบ อาคาร 2 ชั้น 4
เลขที่ 63 ถนนพระราม 9 แขวง
กรุงเทพ 10310
โทรศัพท์ : (662) 202-1530
www.ghb.co.th

ชื่อโครงการ

ปรับปรุงอาคารสำนักงาน
ธนาคารอาคารสงเคราะห์
สาขาลาดพร้าว
ประจำปี 2567

แบบแสดง

ชั้นดาดฟ้า
RENOVATED PLAN

มาตรฐาน -

ผู้ออกแบบและเขียนแบบ

งานสถาปัตยกรรม

นายทวีศักดิ์ ศรีวิภาสดี

งานระบบประกอบอาคาร

นายกานต์ บำรุงศิริ

วิศวกรโยธา

แก้ไขแบบ

ครั้งที่	แบบแสดง/รายละเอียด	วันที่


แก้ไข

ID-2.9

จำนวนแบบ/แผ่น

-

ให้ใช้ตัวแสดงที่กำกับไว้เท่านั้นมิฉะนั้น

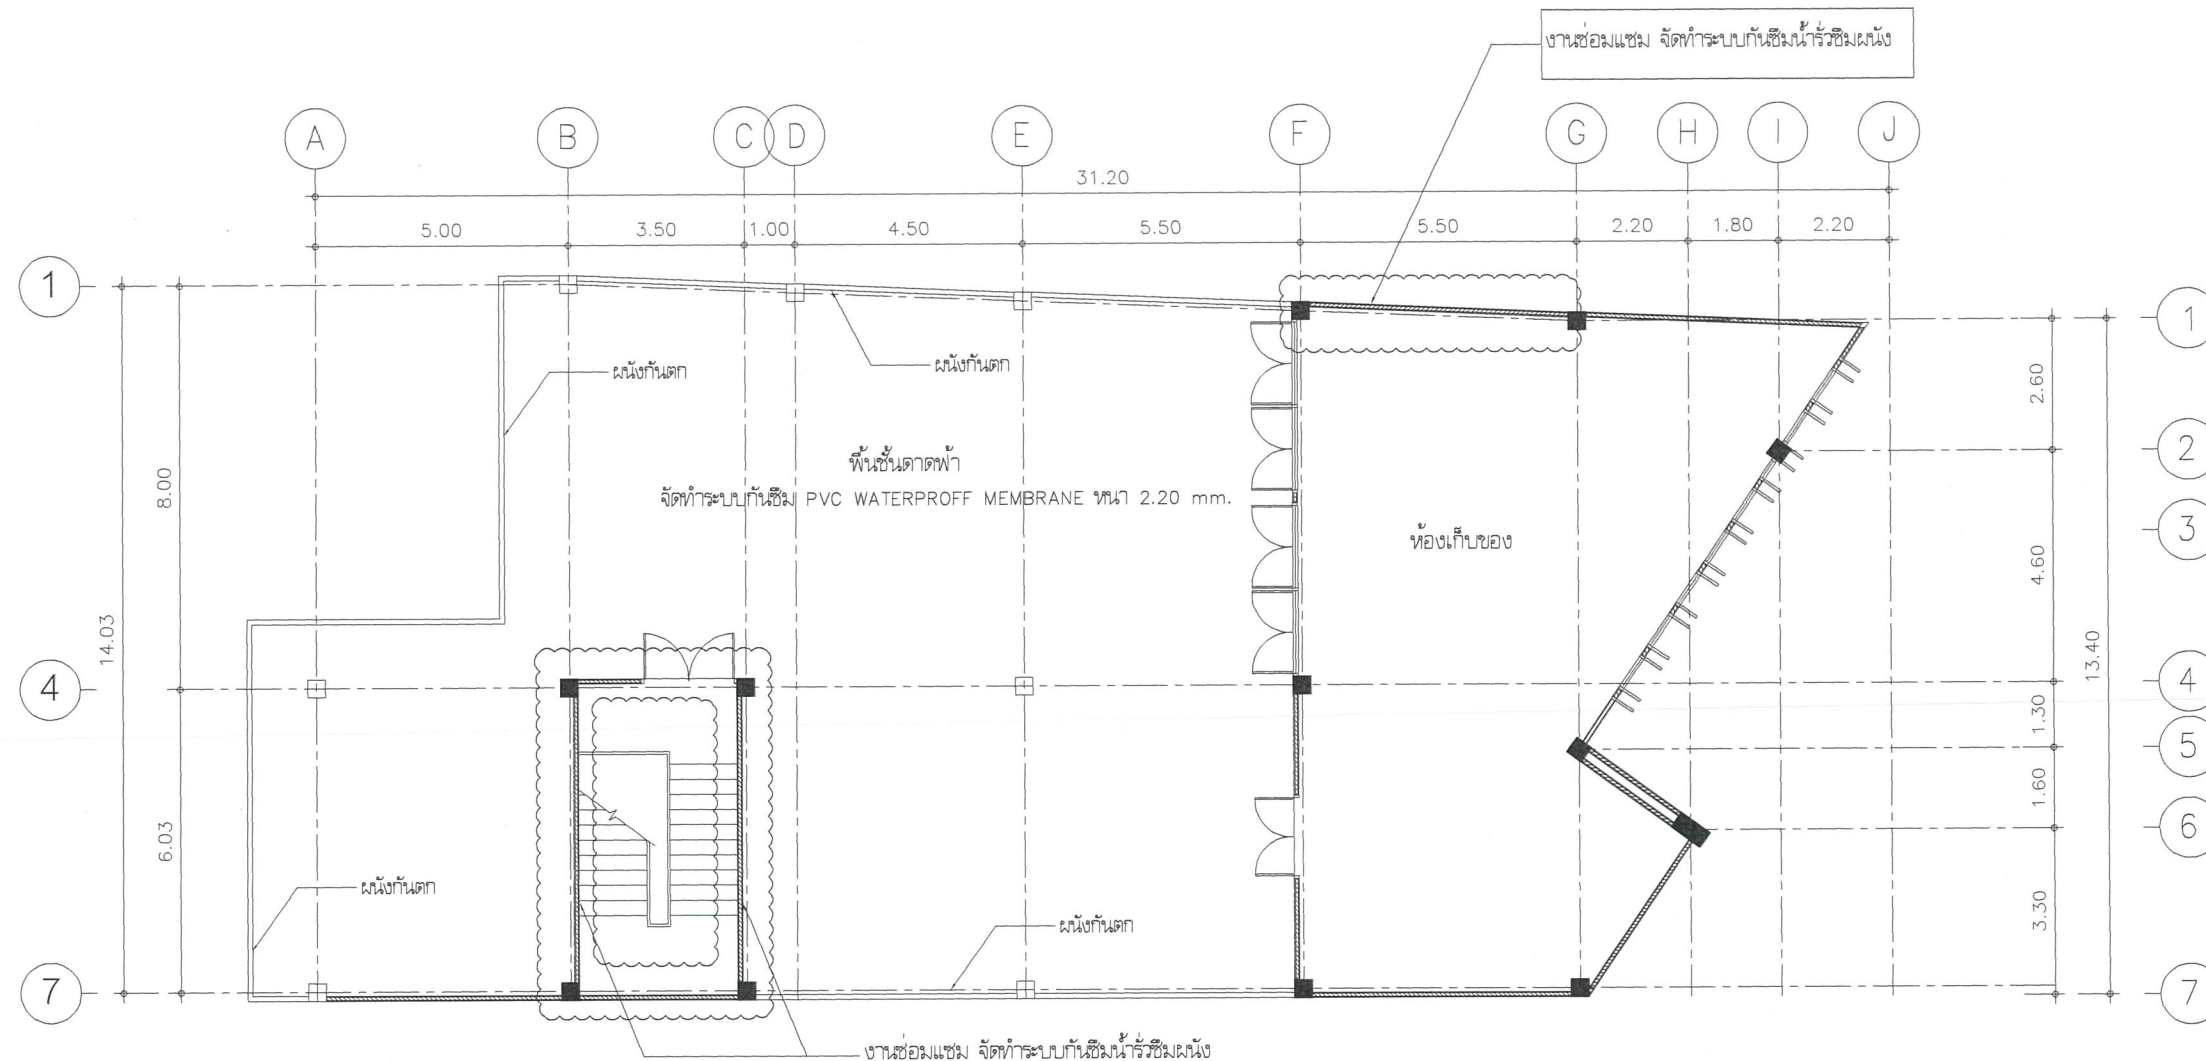

สาขาลาดพร้าว

แบบปรับปรุง

แบบแปลนชั้นดาดฟ้า

SCALE 1 : 150



ธนาคารอาคารสงเคราะห์

ธนาคารอาคารสงเคราะห์ สำนักงานใหญ่
ฝ่ายบริหารสำนักงานและกิจการสาขา
ส่วนวิศวกรรมและออกแบบ อาคาร 2 ชั้น 4
เลขที่ 63 ถนนพระราม 9 แขวง
กรุงเทพ 10310
โทรศัพท์ : (662) 202-1530
www.ghb.co.th

ชื่อโครงการ

ปรับปรุงอาคารสำนักงาน
ธนาคารอาคารสงเคราะห์
สาขาลาดพร้าว
ประจำปี 2567

แบบแสดง

หลังคาคลุมชั้นดาดฟ้า
RENOVATED PLAN

มาตรฐาน -

ผู้ออกแบบและเขียนแบบ

งานสถาปัตยกรรม

นายทวีศักดิ์ ศรีงามสถิตย์

งานระบบประกอบอาคาร

นายภาณุ บำรุงศิริ

วิศวกรโยธา

แก้ไขแบบ


ครั้งที่	แบบแสดง/รายละเอียด	วันที่

แผ่นที่

จำนวนแบบ/แผ่น

ID.-2.10

ให้ใช้คำด้วยเลขที่กำกับตัวแก้ไขตามวิธีจากแบบ

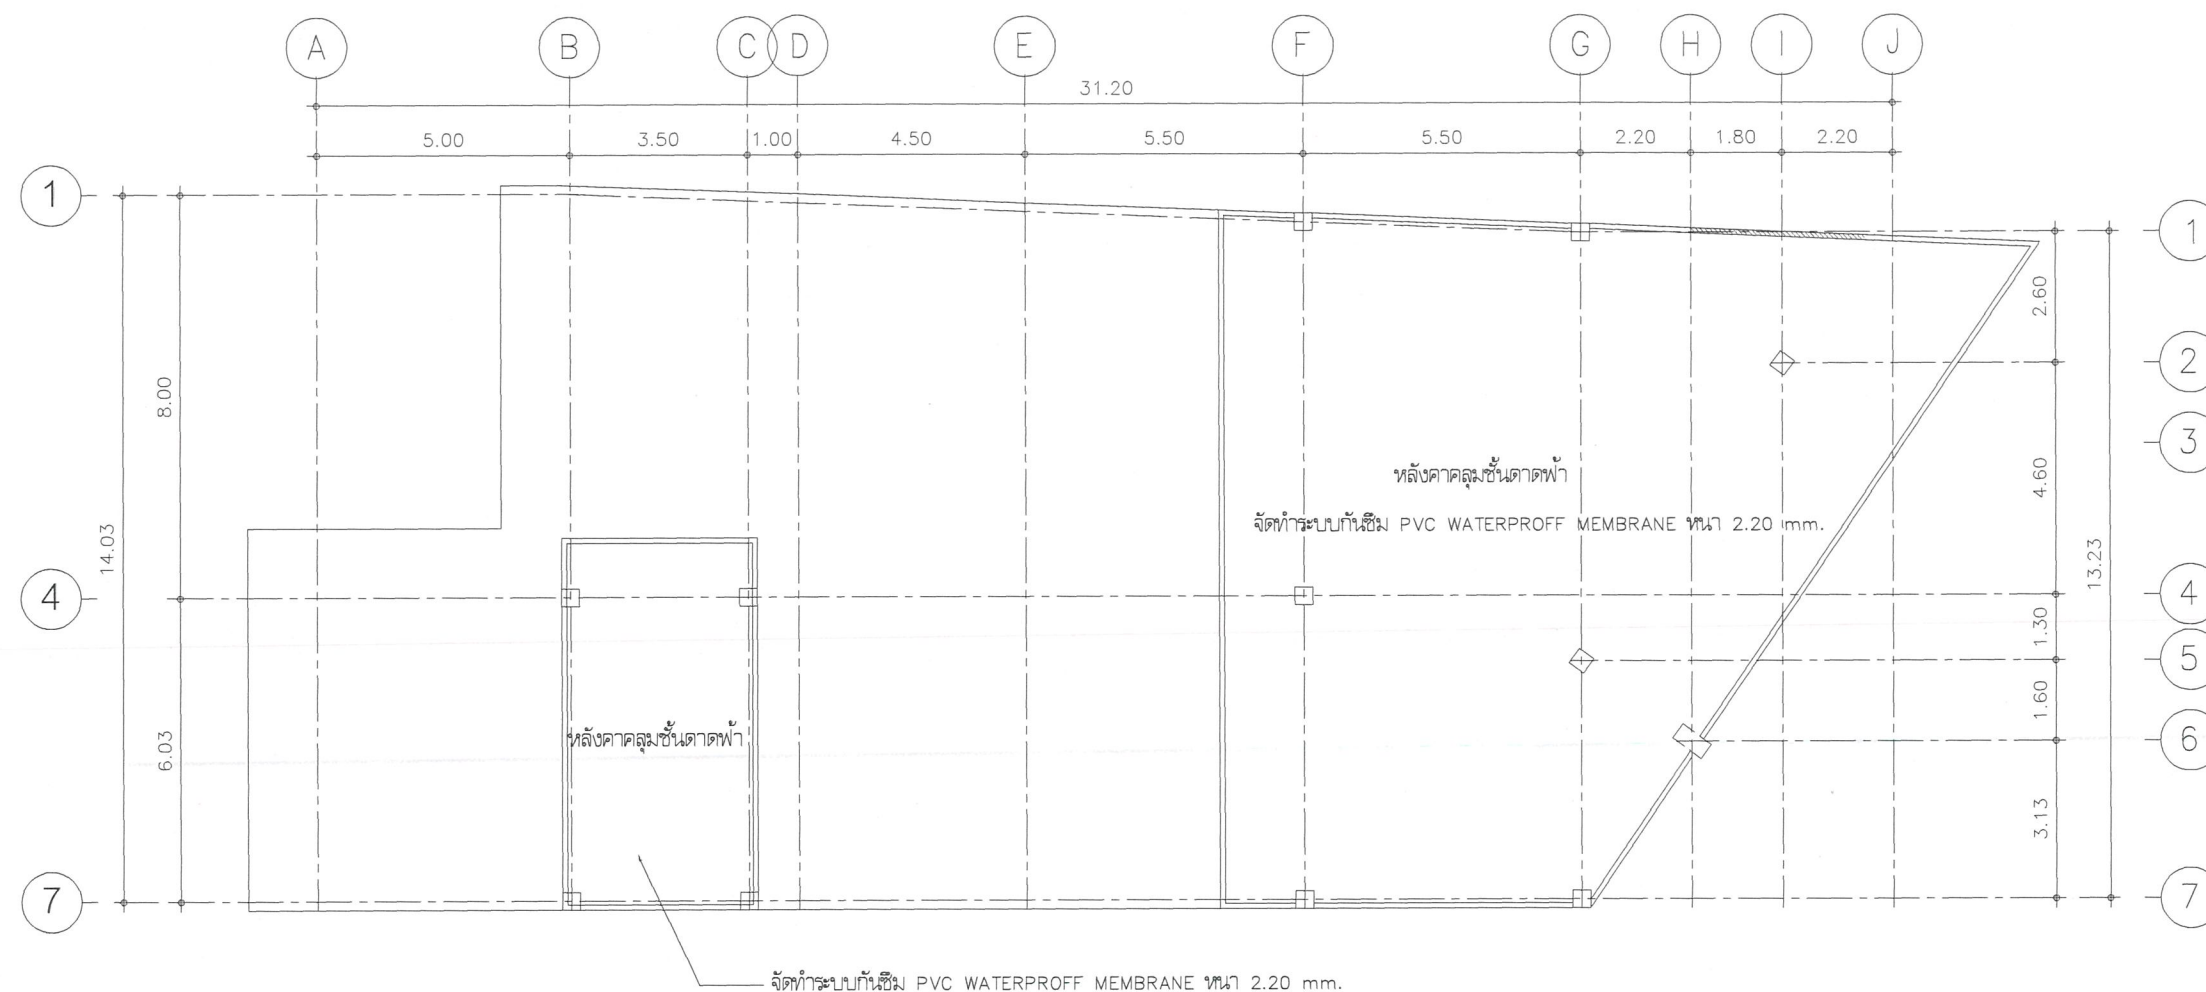

สาขาลาดพร้าว

แบบปรับปรุง

แบบแปลนหลังคาคลุมชั้นดาดฟ้า

SCALE 1 : 150