

**ตารางแสดงวงเงินงบประมาณที่ได้รับจัดสรรและราคากลาง(ราคาอ้างอิง)
ในการจัดซื้อจัดจ้างที่มีใ้ใช้งานก่อสร้าง**

1. ชื่อโครงการ งานปรับปรุงและตกแต่งภายใน ธนาคารอาคารสงเคราะห์ สาขาอยุธยาเสนาเฟสท์ (แห่งใหม่)
/หน่วยงานเจ้าของโครงการ ฝ่ายสาขา กทม.และปริมณฑล.1
2. วงเงินงบประมาณที่ได้รับจัดสรร 5,040,000.- บาท
3. วันที่กำหนดราคากลาง(ราคาอ้างอิง) เป็นเงิน 5,026,000.- บาท
4. แหล่งที่มาราคากลาง (ราคาอ้างอิง)
 -1. ราคาสินค้าเฉลี่ยวัสดุก่อสร้าง กรุงเทพมหานคร
 -2. ผู้จำหน่ายวัสดุและอุปกรณ์ก่อสร้าง
 -3. มาตรฐานราคากลางงานปรับปรุงและตกแต่งภายใน ธนาคารอาคารสงเคราะห์
 -4. สพัฐ.
5. รายชื่อเจ้าหน้าที่ผู้กำหนดราคากลาง (ราคาอ้างอิง)
 - 5.1 นายวสันต์ เหล่าเรืองวัฒน์ ตำแหน่ง วิศวกรอาวุโส ลงชื่อ วสันต์ เหล่าเรืองวัฒน์
 - 5.2 นายธราวัฒน์ กวิหาญกิตติชัย ตำแหน่ง สถาปนิกอาวุโส ลงชื่อ ธราวัฒน์
 - 5.3 นายกิตตินันท์ กิตา ตำแหน่ง วิศวกร ลงชื่อ กิตา
 - 5.4 นายอุทัยไกร สายวรรณะ ตำแหน่ง สถาปนิก ลงชื่อ อุทัยไกร

แบบสรุปราคากลางงานก่อสร้างอาคาร

☐ ชื่อโครงการ	งานปรับปรุงและตกแต่งภายใน ธนาคารฯ สาขาซอยเสนาเฟสท์ (แห่งใหม่)	
☐ หน่วยงานเจ้าของโครงการ	ฝ่ายสาขา กทม.และปริมณฑล 1	
☐ สถานที่ก่อสร้าง	ศูนย์การค้าริเวอร์ไซด์ พลาซ่า	
☐ หน่วยงานออกแบบแปลนและรายการ	บริษัท ซี กรุ๊ป อาร์คิเทค แอนด์ คอนซัลแตนท์ จำกัด	
☐ แบบเลขที่	รายการเลขที่	
☐ แบบ ปร. 4 และ ปร. 5 ที่แนบ	จำนวน	แผ่น
☐ จำนวนราคากลางเมื่อวันที่	1 เดือน มิถุนายน พ.ศ. 2561	

ลำดับ	รายการ	ปริมาณ	ราคาต่อหน่วย	รวม
1	งานสถาปัตยกรรมตกแต่งภายในและงานระบบประกอบอาคาร		3,049,732.70	
2	งานระบบไฟฟ้าภายในและภายนอก		430,477.05	
3	งานเฟอร์นิเจอร์สำนักงาน		442,511.23	
4	งานเก้าอี้สำนักงาน		1,029,857.88	
5	งานครุภัณฑ์งานระบบประกอบอาคาร		73,979.80	
	รวมค่าก่อสร้างทั้งโครงการ		5,026,558.67	
	ราคากลาง		5,026,000.00	
	ราคากลาง (น้ำล้านสองหมื่นหกพันบาทถ้วน)			

☐ ขนาดพื้นที่เนื้อที่อาคาร 144 ตารางเมตร เลี่ยราคาประมาณ 34,903 บาท/ตารางเมตร

ลงชื่อ วสันต์ ไกล ประธานกรรมการ
(นายวสันต์ เหล่าเรืองวัฒนะ) วิศวกรอาวุโส (วันที่ 4-6-61)

ลงชื่อ สมาน กรรมการ
(นายธราวัฒน์ กวีหาญกิตติชัย) สถาปนิกอาวุโส (วันที่ 4.06.61)

ลงชื่อ กิตติ กรรมการ
(นายกิตตินันท์ กิตดา) วิศวกร (วันที่ 4 มิ.ย. 61)

ลงชื่อ สุภากร กรรมการและเลขานุการ
(นายสุภากร สายาวรรณะ) สถาปนิก (วันที่ 4 มิ.ย. 61)

หมายเหตุ - ตัวเลขในตำแหน่งทศนิยมของราคาค่างานทั้งหมด อาจมีการปัดเศษจากโปรแกรมการคำนวณ (Microsoft Excel)

ทั้งนี้ในการกำหนดราคากลางให้ยึดถือตัวเลขในช่องราคากลางที่มีการปัดเศษลงเป็นหลักและเป็นเกณฑ์ในการคำนวณราคากลาง ต่อไป

แบบสรุปค่าก่อสร้าง

☐ กลุ่มงานงาน	สถาปัตยกรรมตกแต่งภายในและงานระบบประกอบอาคาร	
☐ หน่วยงานเจ้าของโครงการ	ฝ่ายสาขา กทม.และปริมณฑล 1	
☐ สถานที่ก่อสร้าง	ศูนย์การค้าไอเวอรี่ไซด์ พลาซ่า	
☐ หน่วยงานออกแบบแปลนและรายการ	บริษัท ซี กรุ๊ป อาร์คิเท็ค แอนด์ คอนซัลแตนท์ จำกัด	
☐ แบบเลขที่	รายการเลขที่	
☐ แบบ ปร. 4 ที่แนบ	จำนวน	แผ่น
☐ คำนวณราคากลางเมื่อวันที่	1 เดือน มิถุนายน พ.ศ. 2561	หน่วย : บาท

ลำดับที่	รายการ	ค่ารวมต้นทุน	Factor F	รวมค่าก่อสร้าง	หน่วย
1	งานสถาปัตยกรรมตกแต่งภายในและงานระบบประกอบอาคาร	2,338,931.44	1.3039	3,049,732.70	
	เงื่อนไขการใช้ตาราง Factor-F				
	เงินล่วงหน้าจ่าย..... 0.00 %				
	เงินประกันผลงานหัก..... 5.00 %				
	ดอกเบี้ยเงินกู้..... 6.00 %				
	ค่าภาษีมูลค่าเพิ่ม..... 7.00 %				
	รวมค่าก่อสร้าง			3,049,732.70	
	ตามด้านที่หุ้มผ้าพันเจ็ตร้อยสามสิบสองบาทเจ็ดสิบสองสตางค์				

☐ ขนาดหรือเนื้อที่อาคาร ตารางเมตร เฉลี่ยราคาประมาณ บาท / ตารางเมตร

ลงชื่อ วสันต์ ใส ประธานกรรมการ

(นายวสันต์ เหล่าเรืองวัฒนะ) วิศวกรอาวุโส

(วันที่ 4 - 6 - 61)

ลงชื่อ สมิ กรรมการ

(นายธรรวัฒน์ กวีหาญกิตติชัย) สถาปนิกอาวุโส

(วันที่ 4. 06. 61)

ลงชื่อ ปณิ กรรมการ

(นายกิตติพันธ์ กิตา) วิศวกร

(วันที่ 4 มิ.ย. 61)

ลงชื่อ พิศ กรรมการและเลขานุการ

(นายสุทธิไกร สายวรรณะ) สถาปนิก

(วันที่ ๔ มิ.ย. ๖๑)

หมายเหตุ - ตัวเลขในตำแหน่งทศนิยมของราคาค่างานทั้งหมด อาจมีการปัดเศษจากโปรแกรมการคำนวณ (Microsoft Excel)

ทั้งนี้ในการกำหนดราคากลางให้อึดถือตัวเลขในช่องราคากลางที่มีการปัดเศษลงในหลักพันเป็นเกณฑ์ในการคำนวณราคากลาง ต่อไป

ประมาณราคา ค่างานสถาปัตยกรรมตกแต่งภายใน

แบบ ปร. 4

สถานที่ปรับปรุง : ศูนย์การค้าริเวอร์ไซด์ พลาซ่า

หน่วยงานเจ้าของโครงการ : ฝ่ายสาขา กทม.และปริมณฑล 1

คำนวณราคากลางโดย : บริษัท ซี กรุ๊ป ยาร์ดีนเคที แอนด์ คอนซัลแตนท์ จำกัด

เมื่อวันที่ 1 เดือน มิถุนายน พ.ศ. 2561

ลำดับ	รายการ	หน่วย	จำนวนเงิน(ราคาวัสดุ)	จำนวนเงิน(ค่าแรง)	รวมค่าวัสดุและค่าแรง	หมายเหตุ
1	หมวดงานสถาปัตยกรรมตกแต่งภายใน					
1.1	งานพื้น		82,895.00	35,374.50	118,269.50	
1.2	งานฝ้าเพดาน		89,297.00	9,435.00	98,732.00	
1.3	งานผนัง		523,636.96	25,684.85	549,321.81	
1.4	งานเฟอร์นิเจอร์ติดตั้ง		256,280.26	-	256,280.26	
1.5	งานประตู		287,201.00	2,200.00	289,401.00	
1.6	งานบาน		-	-	-	
1.7	งานสุขภัณฑ์		-	-	-	
1.8	งานภายนอกอาคาร		-	-	-	
1.9	งานโครงสร้าง		-	-	-	
1.10	งานอื่นๆ		39,240.00	7,700.00	46,940.00	
รวมค่าวัสดุและค่าแรง						

ลำดับ	รายการ	จำนวน	หน่วย	ราคาวัสดุ (บาท)		ค่าแรงงาน (บาท)		รวมค่าวัสดุและรวมค่าแรง	หมายเหตุ
				ราคาต่อหน่วย	ราคารวม	ราคาต่อหน่วย	ราคารวม		
1	หมวดงานสถาปัตย์กรรม								
1.1	งานพื้น								
	FL-EX พื้นเดิม ทำความสะอาดพร้อมซ่อมแซม (บริเวณภายในอาคาร)	-	ตร.ม.	50.00	-	50.00	-	-	
	FL-1 พื้นกระเบื้องเซรามิค CT-1 (บริเวณภายในอาคาร)	141.00	ตร.ม.	409.00	57,869.00	222.00	31,302.00	88,971.00	รวมงานปูพราง
	- จมูกบันไดอลูมิเนียม 4 ร่อง ASPACE รุ่น A-40	-	ม.	90.00	-	-	-	-	
	FL-2 พื้นกระเบื้องเซรามิค CT-2 (พื้นที่ห้องน้ำ)	-	ตร.ม.	644.00	-	222.00	-	-	รวมงานปูพราง
	FL-3 พื้นกระเบื้องเซรามิค CT-4 (พื้นด้านหน้าทางเข้า)	-	ตร.ม.	684.00	-	222.00	-	-	รวมงานปูพราง
	FL-SL งานแล่นเคลือบสี 1 X 1 ซม.	4.50	ม.	300.00	1,350.00	105.00	472.50	1,822.50	
	SK-1 บัวพื้น อลูมิเนียม 10 ซม.	36.00	ม.	134.00	4,824.00	45.00	1,620.00	6,444.00	
	SK-2 บัวพื้น อลูมิเนียม Pink Gold Halfline 5 ซม.	44.00	ม.	433.00	19,052.00	45.00	1,980.00	21,032.00	
1.2	งานฝ้าเพดาน								
	CL-EX ฝ้าเดิมซ่อมแซมพร้อมทาสี	-	ตร.ม.	50.00	-	80.00	-	-	
	CL-1 ฝ้าเพดานยิปซัมบอร์ด 9 มม. ฉายเรียบ	87.00	ตร.ม.	173.00	15,051.00	73.00	6,325.00	21,376.00	
	- งานทาสีฝ้าเพดาน CL-1	87.00	ตร.ม.	42.00	3,654.00	30.00	2,610.00	6,264.00	
	CL-2 ฝ้าเพดานตกแต่ง ลายไม้ (บริเวณ TELLER COUNTER, CSR)	28.00	ตร.ม.	1,752.00	48,956.00	-	-	48,956.00	รวมค่าแรง
	CL-3 ฝ้าเพดานกรุ MDF หนา 10 มม. (ฝ้าตกแต่งแนวด้าน)	-	ม.	172.00	-	-	-	-	รวมค่าแรง
	CL-4 ฝ้า T-BAR ยิปซัมบอร์ด 9 มม.ขนาด 0.60 X 0.60 ม.	28.00	ตร.ม.	260.00	7,280.00	-	-	7,280.00	รวมค่าแรง
	CL-5 ฝ้าเพดานยิปซัมบอร์ด ชนิดกันชื้น หนา 9 มม. ฉายเรียบ	-	ตร.ม.	257.00	-	-	-	-	รวมค่าแรง
	CL-6 ฝ้ายิปซัมบอร์ด หนา 15 มม. เติร์มโครงเหล็กเหล็กเส้น 0.8" ๓๐.3x0.3	10.00	ตร.ม.	689.00	6,890.00	-	-	6,890.00	รวมค่าแรง
	- งานทาสีฝ้าเพดาน CL-6	10.00	ตร.ม.	42.00	420.00	30.00	300.00	720.00	
	CL-7 ฝ้ายิปซัม รุ่น V-304 NO.2053	-	ตร.ม.	2,000.00	-	-	-	-	รวมค่าแรง
	CL-8 ฝ้ายิปซัมยิปซัม MT-1 โครงเหล็ก	-	ตร.ม.	2,300.00	-	-	-	-	
	ฝ้าเพดานยิปซัมยิปซัมไฟ	16.00	ม.	153.00	2,448.00	-	-	2,448.00	รวมค่าแรง
	ฝ้ายิปซัมยิปซัมไฟ	28.00	ม.	161.00	4,508.00	-	-	4,508.00	รวมค่าแรง

สถานที่ปรับปรุง : ศูนย์การศึกษาระดับมัธยมศึกษา

หน่วยงานเจ้าของโครงการ : ฝ่ายสาขา กรม.และงบประมาณ

คำนวณราคาโดย : บริษัท ซี กรุ๊ป อารีทีเค แอนด์ คอนสตรัคชั่น จำกัด

เมื่อวันที่ 1 เดือน มิถุนายน พ.ศ. 2561

ลำดับ	รายการ	จำนวน	หน่วย	ราคาวัสดุ (บาท)		ค่าแรงงาน (บาท)		รวมค่าวัสดุ และรวมค่าแรง	หมายเหตุ
				ราคาต่อหน่วย	ราคารวม	ราคาต่อหน่วย	ราคารวม		
1.3	งานผนัง								
	W-1 ผนังเสาอาคารเดิม ทาสี (ล้างทำความสะอาด และซ่อมแซมพื้นผิว (อ่อนทาสีใหม่)	-	ตร.ม.	51.00	-	30.00	-	-	
	W-2 ผนังเสาอาคารเดิม กว. ALUMINIUM COMPOSIT ตามระบุในแบบ	-	ตร.ม.	51.00	-	30.00	-	-	
	W-3 ผนังโครง C STUB (C74/U76) กรุยิปซัมบอร์ด ทพว 12 มม.ด้านเดียว	59.00	ตร.ม.	193.00	11,505.00	100.00	5,900.00	17,405.00	
	W-3A ผนังโครง C STUB (C74/U76) กรุยิปซัมบอร์ด ทพว 12 มม. 2 ด้าน	-	ตร.ม.	288.00	-	130.00	-	-	
	W-4 ผนังกระจกนิรภัย ทพว 12 มม. ปิดฟิล์มผิวกระจกแบบ	-	ตร.ม.	4,224.00	-	215.00	-	-	รวมค่าแรง
	W-4A ผนังกระจกนิรภัย ทพว 12 มม. กรอบอลูมิเนียม ปิดฟิล์มผิวกระจกแบบ	-	ตร.ม.	2,841.00	-	-	-	-	รวมค่าแรง
	W-5 ผนังกระจกนิรภัย ทพว 15 มม. ปิดฟิล์มผิวกระจกแบบ	83.79	ตร.ม.	4,224.00	353,928.96	215.00	18,014.85	371,943.81	รวมค่าแรง
	W-6 ผนังโครง C STUB (C74/U76) กว. MDF BOARD ทพว 9 มม.	109.00	ตร.ม.	237.00	25,833.00	-	-	25,833.00	รวมค่าแรง
	W-7 ผนังก่ออิฐฉาบปูน (ผนังภายนอกอาคาร, ผนังห้อง)	-	ตร.ม.	489.00	-	-	-	-	รวมค่าแรง
	W-8 ผนังฉนวนใยหินเคลือบสี 75x45x1.5x2.3 มม. ปิดทับยิปซัมทพว 15 มม. ทั้ง 2 ด้าน	37.50	ตร.ม.	1,306.00	48,975.00	-	-	48,975.00	รวมค่าแรง
	ด้านนอกห้องมั่นคงกรุผนังเหล็กทพว 1.6 มม.								
	W-9 ผนังฉนวนใยหินเคลือบสี 75x45x1.5x2.3 มม. ปิดทับยิปซัมทพว 15 มม. ทั้ง 2 ด้าน	-	ตร.ม.	1,306.00	-	-	-	-	รวมค่าแรง
	W-10 ผนังฉนวนใยหินเคลือบสี 75x45x1.5x2.3 มม. ปิดทับยิปซัมทพว 15 มม. ทั้ง 2 ด้าน	-	ตร.ม.	2,125.00	-	-	-	-	รวมค่าแรง
	ด้านในผนังฉนวนใยหินเคลือบสี 75x45x1.5x2.3 มม. กรุผนังเหล็ก 1.6 มม. ปิดทับยิปซัม								
	ชดเชยทพว 1 ทพว 15 มม. 1 ด้าน								
	PT-1 ผนังทาสี (ภายในอาคาร)	59.00	ตร.ม.	51.00	3,009.00	30.00	1,770.00	4,779.00	
	PT-2 ผนังทาสี (ภายนอกอาคาร)	-	ตร.ม.	45.00	-	30.00	-	-	
	PL-1 ผนังกรุพลาสติกลายหินอ่อน สีขาว	75.00	ตร.ม.	420.00	31,500.00	-	-	31,500.00	รวมค่าแรง
	PL-2 ผนังกรุพลาสติกลายหินอ่อน สีเขียว	12.00	ตร.ม.	420.00	5,040.00	-	-	5,040.00	รวมค่าแรง
	PL-3 ผนังกรุพลาสติกลายหินอ่อน สีเทา	22.00	ตร.ม.	1,793.00	39,446.00	-	-	39,446.00	รวมค่าแรง
	WP-1 ผนังกรุอลูมิเนียม	-	ตร.ม.	350.00	-	90.00	-	-	
	MT-01 ผนัง ALUMINIUM COMPOSITE No.TH-117 PURE WHITE D	-	ตร.ม.	2,300.00	-	-	-	-	
	CT-3 ผนังกรุกระเบื้องเซรามิก 30x60 ซม. สีขาว (ห้องน้ำ)	-	ตร.ม.	519.00	-	217.00	-	-	
	GL-4 กระจกเงา ทพว 8 มม.	-	ตร.ม.	1,950.00	-	-	-	-	รวมค่าแรง
	ติดตั้งเก้าอี้ 3M (ติดตั้งผู้จัดการ / ประชุม)	4.00	ตร.ม.	1,100.00	4,400.00	-	-	4,400.00	รวมค่าแรง

สถานที่ปรับปรุง : ศูนย์การคลังของรถไฟฟ้ามหานคร สายเฉลิมรัชมงคล

หน่วยงานเจ้าของโครงการ : ฝ่ายสาขา กทม. และปริมณฑล 1

คำนวณราคากลางโดย : บริษัท ซี อี กรุ๊ป อารทีทีเค แอนด์ คอนสตรัคชั่น จำกัด

เมื่อวันที่ 1 เดือน มิถุนายน พ.ศ. 2561

ลำดับ	รายการ	จำนวน	หน่วย	ราคาวัสดุ (บาท)		ค่าแรงงาน (บาท)		รวมค่าวัสดุ และรวมค่าแรง	หมายเหตุ
				ราคาต่อหน่วย	รวม	ราคาต่อหน่วย	รวม		
D-6B	ประตูปิดบานเปิดเดี่ยว เสาช่องระบายอากาศ (บริเวณห้องน้ำ)	-	ชุด	8,201.00	-	-	-	-	
D-8	ประตูเหล็กบานเปิดเดี่ยว (บริเวณทางออกภายนอก)	-	ชุด	22,651.00	-	-	-	-	
D-9	ประตูเหล็กบานเปิดเดี่ยว (ห้องไฟฟ้า)	-	ชุด	32,225.00	-	-	-	-	
D-10	ประตูเหล็กบานเปิดเดี่ยว (บริเวณห้องเครื่อง)	1.00	ชุด	46,100.00	46,100.00	2,200.00	2,200.00	48,300.00	
D-11	ประตูเหล็กบานเปิดเดี่ยว ขั้วสวิตช์ (บริเวณห้องเครื่อง)	-	ชุด	55,000.00	-	6,800.00	-	-	
1.6	รวมค่าแรง								
CU-1	ลวดเหล็ก	-	ตร.ม.	1,400.00	-	-	-	-	
CU-2	ลวดเหล็ก	-	ตร.ม.	1,400.00	-	-	-	-	
1.7	รวมค่าวัสดุ								
SW-1	โกลุ่ยเหล็ก	-	ชุด	6,195.00	-	298.00	-	-	
SW-2	โกลุ่ยเหล็ก	-	ชุด	4,450.00	-	298.00	-	-	
SW-3	ลวดเหล็ก (บริเวณห้องเครื่อง)	-	ชุด	1,550.00	-	298.00	-	-	
SW-4	ลวดเหล็ก (บริเวณห้องเครื่อง)	-	ชุด	3,355.00	-	-	-	-	รวมค่าแรง
SW-5	ลวดเหล็ก (บริเวณห้องเครื่อง)	-	ชุด	825.00	-	35.00	-	-	
SW-6	ลวดเหล็ก (บริเวณห้องเครื่อง)	-	ชุด	250.00	-	70.00	-	-	
SW-7	ลวดเหล็ก (บริเวณห้องเครื่อง)	-	ชุด	298.00	-	70.00	-	-	
1.8	รวมค่าวัสดุ								
SW-1	โกลุ่ยเหล็ก	-	ตร.ม.	-	-	-	-	-	รวมค่าแรง
SW-2	โกลุ่ยเหล็ก	-	ตร.ม.	-	-	-	-	-	
SW-3	ลวดเหล็ก (บริเวณห้องเครื่อง)	-	ตร.ม.	-	-	-	-	-	
SW-4	ลวดเหล็ก (บริเวณห้องเครื่อง)	-	ตร.ม.	-	-	-	-	-	
SW-5	ลวดเหล็ก (บริเวณห้องเครื่อง)	-	ตร.ม.	-	-	-	-	-	
SW-6	ลวดเหล็ก (บริเวณห้องเครื่อง)	-	ตร.ม.	-	-	-	-	-	
SW-7	ลวดเหล็ก (บริเวณห้องเครื่อง)	-	ตร.ม.	-	-	-	-	-	

ลำดับ	รายการ	จำนวน	หน่วย	ราคาวัสดุ (บาท)		ค่าแรงช่าง (บาท)		รวมค่าวัสดุ และรวมค่าแรง	หมายเหตุ
				ราคาต่อหน่วย	รวม	ราคาต่อหน่วย	รวม		
1.9	งานโครงสร้าง								
	งานเสา C1								
	เหล็กกล่อง 150x150x4.5 มม. 20.2 กก./ม. (9 ม.)	-	กก.	27.00	-	12.00	-	-	
	PLATE ทนฯ 8/8" & BOLTS	-	ชุด	700.00	-	500.00	-	-	
	งานโครงสร้างหลังคา								
	เหล็ก C-150x75x8.5x10 มม. 18.8 กก./ม. (16 ม.)	-	กก.	27.00	-	12.00	-	-	
	เหล็ก C-150x85x20x3.2 มม. 7.51 กก./ม. (98 ม.)	-	กก.	27.00	-	12.00	-	-	
	รางน้ำ STAINLESS	-	ม.	1,800.00	-	300.00	-	-	
	หลังคา Metal Sheet 0.47 มม.	-	ตร.ม.	340.00	-	70.00	-	-	
	ฉนวน PE ทนฯ 5 มม.	-	ตร.ม.	120.00	-	10.00	-	-	
1.10	งานอื่นๆ								
	- งานผนังฉนวนกระจก (WG+ PT-1)	91.00	ตร.ม.	436.00	39,676.00	30.00	2,730.00	42,406.00	
	- งานฉนวนยิปซัม (สาขาทุลาเขต.สาขาสันติราษฎร์)	1.00	ตร.ม.	-	-	5,000.00	5,000.00	5,000.00	
	- TV. LED 40"	-	ชุด	3,000.00	-	-	-	-	รวมค่านั่ง

สถานที่ปรับปรุง : ศูนย์การค้าโรดโชว์ไฮท์ พลาซ่า

หน่วยงานเจ้าของโครงการ : ฝ่ายสาขา กทม.และบริเวณพล 1

คำนวณราคากลางโดย : บริษัท ซี กรุ๊ป อารทีฟิเคิล แอนด์ คอนซัลแตนท์ จำกัด

เมื่อวันที่ 1 เดือน มิถุนายน พ.ศ. 2561

ลำดับ	รายการ	จำนวน	หน่วย	ราคาวัสดุ (บาท)		ค่าแรงงาน (บาท)		รวมค่าวัสดุ และรวมค่าแรง	หมายเหตุ
				ราคาต่อหน่วย	ราคารวม	ราคาต่อหน่วย	ราคารวม		
2	หมวดงานระบบไฟฟ้าและระบบสื่อสาร								
2.1	แสงสว่างไฟฟ้าภายใน (Main Distribution Board)								
2.1.1	MCCB, IC ≥ 25 KA								
	- 3P 60A IC = 30 KA	1	ชุด	8,100.00	8,100.00	110.00	110.00	6,210.00	
2.1.2	อุปกรณ์เครื่องวัด (Metering)								
	- ตู้ป้อนเครื่องวัด (Metering)	1	ชุด	8,405.00	8,405.00	1,921.50	1,921.50	8,326.50	
2.2	แสงสว่างภายนอกและเทอร์มินัล เบสบอร์ด (Panelboard & CB)								
2.2.1	Main CB, Panelboard								
	- 60A 30 CCT. (3 Ø, 4 Wires)	1	ชุด	10,600.00	10,600.00	3,180.00	3,180.00	13,780.00	
	- 60A 14 CCT. (1 Ø, 3 Wires)	1	ชุด	3,400.00	3,400.00	1,020.00	1,020.00	4,420.00	
2.2.2	CB (Miniature), IC ≥ 6 KA								
	- 2P 50A IC = 10 KA	3	ชุด	1,450.00	1,450.00	110.00	110.00	1,560.00	
	- 1P 50A IC = 10 KA	1	ชุด	810.00	810.00	110.00	110.00	920.00	
	- 3P 20A IC = 6 KA	5	ชุด	2,370.00	7,110.00	110.00	330.00	7,440.00	
	- 1P 20A IC = 6 KA	29	ชุด	225.00	6,525.00	110.00	3,190.00	9,715.00	
	- 1P 16A IC = 6 KA	3	ชุด	225.00	675.00	110.00	330.00	1,005.00	
2.3	สายไฟฟ้า (Cable & Wire)								
2.3.1	สายไฟชนิด THW, 750V 70 °C								
	- 2.5 มม ²	1,140	ม.	8.10	9,228.30	7.00	7,980.00	17,208.30	
	- 4 มม ²	1,605	ม.	12.21	19,587.05	10.00	16,050.00	35,637.05	
	- 6 มม ²	30	ม.	20.10	602.85	12.00	360.00	962.85	
	- 10 มม ²	15	ม.	35.08	525.83	16.00	240.00	765.83	
	- 25 มม ²	30	ม.	55.20	2,558.00	25.00	750.00	3,308.00	
2.3.2	สายไฟชนิด FRC TC								
	- 2.5 มม ²	88	ม.	41.00	3,608.00	12.00	1,056.00	4,664.00	
2.3.3	Fitting & Accessories	1	งาน	3,811.80	3,811.80	1,033.54	1,033.54	4,845.34	

สถานที่รับประมูล : ศูนย์การค้าโรบินสันไลฟ์สไตล์ สาขา

หน่วยงานเจ้าของโครงการ : ฝ่ายสาขา กทม. และปริมณฑล 1

คำนวณราคาตามรายละเอียด : บริษัท ซี กรุ๊ป ออริจินัล แอนด์ คอนซัลแตนท์ จำกัด

เมื่อวันที่ 1 เดือน มิถุนายน พ.ศ. 2561

ลำดับ	รายการ	จำนวน	หน่วย	ราคาวัสดุ (บาท)		ค่าแรงช่าง (บาท)		รวมค่าวัสดุ และแรงงาน	หมายเหตุ
				ราคาต่อหน่วย	ราคารวม	ราคาต่อหน่วย	ราคารวม		
2.4	ท่อร้อยสายไฟฟ้า/รางเส้นสายไฟฟ้า								
2.4.1	ท่อร้อยสายไฟฟ้าชนิด EMT (EMT Conduit)								
	- 15 มม. 1/2"	858	ม.	25.49	21,872.99	22.00	18,876.00	40,748.99	
	- 20 มม. 3/4"	218	ม.	36.80	8,022.40	24.00	5,232.00	13,254.40	
	- 25 มม. 1"	10	ม.	52.53	525.27	28.00	280.00	803.27	
	- 40 มม. 1-1/2"	8	ม.	105.38	842.72	38.00	304.00	1,146.72	
	- อุปกรณ์ข้อต่อ, ข้อต่อ, กล่องพักท่อร้อยสายและตัวสวิตช์	1	ชิ้น	6,083.73	6,083.73	1,825.12	1,825.12	7,908.85	
2.4.2	ท่ออ่อนเหล็ก (Flexible Conduit)								
	- 1/2"	374	ม.	19.00	7,106.00	11.00	4,114.00	11,220.00	
	- อุปกรณ์ข้อต่อ, สวิตช์, กล่องพักท่อร้อยสายและตัวสวิตช์	1	ชิ้น	748.00	748.00	224.40	224.40	972.40	
2.4.3	รางเดินสายไฟ (Steel Wireway Epoxy-polyester Power Paint)								
	- 100 มม. X 200 มม.	10	ม.	320.00	3,200.00	80.00	800.00	4,000.00	
	- อุปกรณ์ข้อต่อ, ข้อต่อ, กล่องพักท่อร้อยสายและตัวสวิตช์	1	ชิ้น	640.00	640.00	192.00	192.00	832.00	20% ของงานท่อร้อยสาย
2.5	สวิตช์และเต้ารับ (Switch & Outlet)								
2.5.1	สวิตช์และเต้ารับ (Switch & Outlet)								
	- Switch Box 1 Gang	5	ชุด	48.00	240.00	80.00	400.00	640.00	
	- Switch Box 2 Gang		ชุด	48.00	-	90.00	-	-	
	- Switch Box 3 Gang	1	ชุด	48.00	48.00	100.00	100.00	148.00	
	- Switch Box 4 Gang	2	ชุด	102.00	204.00	115.00	230.00	434.00	
	- Switch Box 6 Gang	3	ชุด	102.00	306.00	130.00	390.00	696.00	
	- 16A 250V, Single Pole Switch	28	ชุด	30.00	840.00	-	-	870.00	
	- 16A 250V, Single Pole Switch Lamp	4	ชุด	210.00	840.00	-	-	840.00	
	- 16A 250V, Duplex Outlet ฝาพลาสติกสีขาว	27	ชุด	172.00	4,644.00	90.00	2,430.00	7,074.00	
	- 16A 250V, Duplex Outlet ฝาอลูมิเนียม	33	ชุด	277.00	9,141.00	60.00	2,870.00	12,111.00	
2.5.3	ตู้ Lighting Control Panel	1	ชุด	5,338.00	5,338.00	1,801.40	1,801.40	7,139.40	ค่า Wiring ภายในตู้ 30%

ประมาณราคา ค่างานระบบไฟฟ้าและสื่อสาร

แบบ ปจ. 4

สถานที่ปรับปรุง : ศูนย์การค้าโรบินสันไฮด์ พลาซ่า

หน่วยงานเจ้าของโครงการ : ฝ่ายสาขา กทม. และปริมณฑล 1

คำนวณราคาตามโดย : บริษัท อี กู๊ป อาริทีเค แอนด์ คอนสตรัคชั่น จำกัด

เมื่อวันที่ 1 เดือน มิถุนายน พ.ศ. 2551

ลำดับ	รายการ	จำนวน	หน่วย	ราคาวัสดุ (บาท)		ค่าแรงงาน (บาท)		รวมวัสดุ และแรงงาน	หมายเหตุ
				ราคาต่อหน่วย	ราคารวม	ราคาต่อหน่วย	ราคารวม		
2.6	โคมไฟฟ้า (Recessed)								
2.6.1	L-2A โคมไฟ DOWNLIGHT สี่เหลี่ยม พร้อมหลอด LED, DAY LIGHT	73	ชุด	890.00	72,270.00	115.00	8,385.00	80,655.00	
2.6.2	L-4A โคมไฟ DOWNLIGHT แบบส่องเฉพาะจุด กรอบวงกลม พร้อมหลอด LED, DAY LIGHT	4	ชุด	920.00	3,680.00	115.00	460.00	4,140.00	
2.6.3	L-4B โคมไฟ DOWNLIGHT แบบส่องเฉพาะจุด กรอบสี่เหลี่ยม พร้อมหลอด LED, DAY LIGHT	7	ชุด	920.00	6,440.00	115.00	805.00	7,245.00	
2.6.4	L-5B โคมไฟตะแคงขนาด 0.8x1.2m. พร้อมหลอด LED, DAY LIGHT	2	ชุด	2,500.00	5,000.00	200.00	400.00	5,400.00	
2.6.5	L-6B โคมไฟตะแคงขนาด 0.8x0.6m. พร้อมหลอด LED, DAY LIGHT	2	ชุด	1,850.00	3,700.00	195.00	270.00	3,970.00	
2.6.6	L-7A โคมไฟกล่องสี่เหลี่ยม พร้อมหลอด LED, DAY LIGHT	24	ชุด	800.00	14,400.00	115.00	2,760.00	17,160.00	
2.6.9	L-9 หลอด LED แบบเส้น (STRIP LIGHT)	10	ม.	460.00	4,600.00	115.00	1,150.00	5,750.00	
2.6.11	Switching Power Supply	1	ชุด	1,100.00	1,100.00	115.00	115.00	1,215.00	
2.6.12	Central Battery Unit 12V ไม่เกินกว่า 110W	1	ชุด	5,900.00	5,900.00	310.00	310.00	6,210.00	
2.7	ระบบโทรศัพท์ (Telephone System)								
2.7.1	ตัวรับโทรศัพท์ (Telephone Outlet)	14	ชุด	208.00	2,912.00	80.00	1,120.00	4,032.00	
2.7.2	แผงกระจายสายรวม (MDF 30/30)	1	ชุด	1,580.00	1,580.00	474.00	474.00	2,054.00	
2.7.3	แผงรวมสาย (Telephone Terminal Cabinet)								
	- 10 P	1	ชุด	902.00	902.00	270.80	270.80	1,172.80	
2.7.4	PBX 12/32 พร้อมอุปกรณ์	1	ชุด	-	-	11,445.00	11,445.00	11,445.00	
2.7.5	TIEV								
	- TIEV 0.65 มม. 4 Core	456	ม.	7.70	3,511.20	6.00	2,736.00	6,247.20	
	- Fitting & Accessorie	1	ชุด	351.12	351.12	105.94	105.94	456.48	
2.7.6	ท่อร้อยสายไฟฟ้าชนิด EMT (EMT Conduit)								
	- 15 มม.	141	ม.	25.49	3,584.51	22.00	3,102.00	6,686.51	
	- อุปกรณ์ร้อย, ข้อต่อ, เกสซิ่งท่อร้อยสายและตัวยึดท่อ	1	ชุด	718.80	718.80	215.67	215.67	934.57	
2.7.7	ท่ออ่อน (Flexible Conduit)								
	- 15 มม.	30	ม.	10.00	300.00	11.00	330.00	630.00	
	- อุปกรณ์ร้อย, ข้อต่อ, เกสซิ่งท่อร้อยสายและตัวยึดท่อ	1	ชุด	90.00	90.00	27.00	27.00	117.00	
2.8	ระบบสื่อสารข้อมูลคอมพิวเตอร์ (Data Net Work System)								

ประมาณราคา สำหรับระบบไฟฟ้าและสื่อสาร
 สถานที่ปรับปรุง : ศูนย์การศึกษาระดับมัธยมศึกษา
 สำนักงานตากสินมหาราช : บริษัท ซี กรุ๊ป อาร์ทิสต์ แอนด์ คอนซัลแตนท์ จำกัด

แบบ ป.ร. 4

หน่วยงานเจ้าของโครงการ : ฝ่ายสาขา ภาท.ม.และปริมณฑล 1
 เมื่อวันที่ 1 เดือน มิถุนายน พ.ศ. 2561

ลำดับ	รายการ	จำนวน	หน่วย	ราคาวัสดุ (บาท)		ค่าแรงงาน (บาท)		รวมค่าวัสดุ และค่าแรง	หมายเหตุ
				ราคาต่อหน่วย	รวม	ราคาต่อหน่วย	รวม		
2.8.1	เคเบิลใยแก้ว (RJ45 Cat. 5E Modular Jack)	31	ชุด	121.00	3,751.00	110.00	3,410.00	7,161.00	
2.8.2	UTP Cat. 5E Patch Panel								
	- 1 x 24 Ports	2	ชุด	8,882.00	7,724.00	1,158.80	2,317.20	10,041.20	
2.8.3	ค่า labor สาย UTP Cat. 5E พร้อมรายการ	31	ชุด	-	-	200.00	6,200.00	6,200.00	
2.8.4	Cat. 5E Patch Cords 2 เมตร	62	ชุด	60.00	3,720.00	10.00	620.00	4,340.00	
2.8.5	ตู้ Rack 19"								
	- 36 ย	1	ชุด	-	-	110.00	110.00	110.00	
	- วางไฟ ขนาด 12 Outlets	1	ชุด	1,670.00	1,670.00	110.00	110.00	1,780.00	
	- FIX Component Shelf	3	ชุด	560.00	1,680.00	110.00	330.00	2,010.00	
	- Slide Component Shelf	1	ชุด	1,180.00	1,180.00	110.00	110.00	1,290.00	
	- 3x24" Heavy Duty Fan	1	ชุด	1,760.00	1,760.00	350.00	350.00	2,110.00	
2.8.6	UTP								
	- UTP Cat. 5E 4 Pairs	624	ม	10.79	6,731.02	10.00	6,240.00	12,971.02	
	- Fitting & Accessorie	1	41%	873.10	873.10	201.93	201.93	875.03	
2.8.7	ท่อร้อยสายไฟฟ้าชนิด EMT (EMT Conduit)								
	- 15 มม.	120	ม.	25.49	3,059.16	22.00	2,640.00	5,699.16	
	- 20 มม.	180	ม.	38.80	6,982.00	24.00	4,560.00	11,542.00	
	- อุปกรณ์ใช้รอง, ข้อต่อ, เกสต่อเพื่อร้อยสายและดึงยึดท่อ	1	กวม	2,010.23	2,010.23	603.07	603.07	2,613.30	
2.8.8	ท่อร้อยสายเหล็ก (Flexible Conduit)								
	- 1/2"	62	ม.	10.00	620.00	11.00	682.00	1,302.00	
	- อุปกรณ์ใช้รอง, ข้อต่อ, เกสต่อเพื่อร้อยสายและดึงยึดท่อ	1	41%	124.00	124.00	37.20	37.20	161.20	
2.9	ระบบคอมพิวเตอร์เน็ตเวิร์ก (Access Control System) &								
	ระบบจัดการความปลอดภัย (Access Control System)								
2.9.1	สายไฟระบบจัดการความปลอดภัย								
	- Multi-core 4core	64	ม	18.25	1,533.00	10.00	640.00	2,373.00	
	- Fitting & Accessorie	1	กวม	153.80	153.80	45.89	45.89	199.69	10% ของราคาวัสดุ
2.9.2	ท่อร้อยสายไฟฟ้าชนิด EMT (EMT Conduit)								

สถานที่รับปรุงย : ศูนย์การตำรวจจราจร สถานี พลาซ่า

หน่วยงานเจ้าของโครงการ : ฝ่ายสาขา กทม.และปริมณฑล 1

คำนวณราคาโดย : บริษัท ซี กรุ๊ป อาร์ทิสต์ แอนด์ คอนสตรัคชั่น จำกัด

เมื่อวันที่ 1 เดือน มิถุนายน พ.ศ. 2561

ลำดับ	รายการ	จำนวน	หน่วย	ราคาวัสดุ (บาท)		ค่าแรงงาน (บาท)		รวมค่าวัสดุ และค่าแรง	หมายเหตุ
				ราคาต่อหน่วย	ราคารวม	ราคาต่อหน่วย	รวม		
	- 15 มม. 1/2"	35	ม.	25.49	892.26	22.00	770.00	1,662.26	
	- อุปกรณ์ข้อต่อ, ข้อต่อ, กล่องพักท่อร้อยสายและตัวยึดท่อ	1	ชิ้น	178.45		53.54	53.54	231.99	20% ของงานท่อร้อยสาย
2.9.8	ท่ออ่อนเหล็ก (Flexible Conduit)								
	- 1/2"	24	ม.	10.00	240.00	11.00	264.00	504.00	
	- อุปกรณ์ข้อต่อ, ข้อต่อ, กล่องพักท่อร้อยสายและตัวยึดท่อ	1	ชิ้น	48.00		14.40	14.40	62.40	20% ของงานท่อร้อยสาย
2.10	ระบบสัญญาณแจ้งเหตุเพลิงไหม้ (Fire Alarm System)								
2.10.1	Smoke Detector (ของเดิม)	4	ชุด		-	115.00	460.00	460.00	
2.10.2	Smoke Detector (ของใหม่)	5	ชุด	1,350.00	6,750.00	115.00	575.00	7,325.00	
2.10.3	สายไฟฟ้า (Cable & Wire)								
	- THW 1.5 mm ²	240	ม.	5.47	1,312.80	5.00	1,200.00	2,512.80	
	- Fitting & Accessorie	1	ชิ้น	131.28		39.38	39.38	170.66	10% ของค่าวัสดุ
2.10.4	ท่อร้อยสายไฟฟ้าชนิด EMT (EMT Conduit)								
	- 15 มม. 1/2"	54	ม.	25.49	1,376.62	22.00	1,188.00	2,564.62	Fire Alarm System-Security
	- อุปกรณ์ข้อต่อ, ข้อต่อ, กล่องพักท่อร้อยสายและตัวยึดท่อ	1	ชิ้น	275.32		82.60	82.60	357.92	20% ของงานท่อร้อยสาย
2.10.5	ท่อยึด (Flexible Conduit)								
	- 15 มม.	18	ม.	10.00	180.00	11.00	198.00	378.00	
	- อุปกรณ์ข้อต่อ, ข้อต่อ, กล่องพักท่อร้อยสายและตัวยึดท่อ	1	ชิ้น	38.00		10.80	10.80	48.80	20% ของงานท่อร้อยสาย
2.11	ระบบดับเพลิง								
2.11.1	ถังดับเพลิง								
	- เครื่องดับเพลิงชนิดน้ำยาเหลวระเหย NON-C.F.C ดังรายการ 10 ปอนด์ (BY OTHER)	2	ชุด		-	200.00	400.00	400.00	ใช้ของเดิมติดตั้งตำแหน่งตามแบบ
	- ขาเขตรถดับเพลิง	2	ชุด	35.00	70.00		-	70.00	
2.12	ระบบโทรทัศน์วงจรปิด (CCTV System)								
2.8.5	ตู้ Rack 18"								
	- 6 U	1	ชุด		-	110.00	110.00	110.00	ค่าติดตั้ง
2.12.1	สายสัญญาณ								

ลำดับ	รายการ	จำนวน	หน่วย	ราคาวัสดุ (บาท)		ค่าแรงงาน (บาท)		รวมค่าวัสดุ และรวมค่าแรง	หมายเหตุ
				ราคาต่อหน่วย	ราคารวม	ราคาต่อหน่วย	ราคารวม		
	- UTP Cat. 5E 4 Pairs	175	M	10.79	1,898.48	10.00	1,750.00	3,658.48	
	- Fitting & Accessories	1	กวม	189.85	189.85	56.95	56.95	246.80	10% ของราคาวัสดุ
2.12.2	ค่า test สาย UTP Cat. 5E พร้อมช่าง	9	ชุด	-	-	200.00	1,800.00	1,800.00	
2.12.3	ท่อร้อยสายไฟฟ้าชนิด EMT (EMT Conduit)								
	- 15 มม. 1/2"	52	M	25.49	1,325.84	22.00	1,144.00	2,469.84	
	- 20 มม. 3/4"	110	M	36.80	4,048.00	24.00	2,640.00	6,688.00	
	- อุปกรณ์เชื่อมต่อ, ข้อต่อ, กล่องพักท่อร้อยสายและตัวยึดท่อ	3	กวม	1,074.73	3,224.19	322.42	967.26	4,191.45	20% ของค่าท่อร้อยสาย
2.12.4	ท่อร้อยสายไฟฟ้าชนิด EMT (EMT Conduit)								
	- 1/2"	18	M	10.00	180.00	11.00	198.00	378.00	
	- อุปกรณ์เชื่อมต่อ, ข้อต่อ, กล่องพักท่อร้อยสายและตัวยึดท่อ	1	กวม	32.00	32.00	9.80	9.80	41.80	20% ของงานท่อร้อยสาย
2.13	ระบบบัสบาร์ (Busbar System)								
2.13.1	ติดตั้งระบบบัสบาร์ชนิดไม่ติด	1	กวม			15,000.00	15,000.00	15,000.00	
2.13.2	ติดตั้งระบบ Digital Single	1	กวม			4,500.00	4,500.00	4,500.00	
2.13.3	สายไฟฟ้า (Cable & Wire)								
	- UTP Cat. 6 4 Pairs สีฟ้า	250	M	14.10	3,525.00	10.00	2,500.00	6,025.00	
	- VFD 0.5	26	M	4.00	104.00	10.00	260.00	364.00	
	- HDMI	30	M	178.00	5,340.00	10.00	300.00	5,640.00	พร้อมเข้าตัวผู้
	- RG6, Cable shield 0.5%	34	M	6.75	229.50	16.00	544.00	773.50	
	- Fitting & Accessories	1	กวม	919.85	919.85	275.86	275.86	1,195.71	10% ของราคาวัสดุ
2.13.4	ท่อร้อยสายไฟฟ้าชนิด EMT (EMT Conduit)								
	- 15 มม. 1/2"	48	M	25.49	1,223.52	22.00	1,056.00	2,279.52	
	- 25 มม. 1"	18	M	52.53	945.54	28.00	504.00	1,449.54	
	- อุปกรณ์เชื่อมต่อ, ข้อต่อ, กล่องพักท่อร้อยสายและตัวยึดท่อ	1	กวม	412.18	412.18	123.85	123.85	536.03	20% ของงานท่อร้อยสาย
2.13.5	ท่อร้อยสายไฟฟ้าชนิด EMT (EMT Conduit)								
	- 1/2"	37	M	10.00	370.00	11.00	407.00	777.00	
	- อุปกรณ์เชื่อมต่อ, ข้อต่อ, กล่องพักท่อร้อยสายและตัวยึดท่อ	1	กวม	74.00	74.00	22.20	22.20	96.20	20% ของงานท่อร้อยสาย

สถานที่รับปรุงย : ศูนย์การค้าโรจน์โรจน์ไฮด์ พลาซ่า

หน่วยงานเจ้าของโครงการ : ฝ่ายสาขา กทม. แลอปริมณฑล 1

คำนวณราคาตามโดย : บริษัท ซี กรุ๊ป ออร์คิเท็ค แอนด์ คอนซัลแตนท์ จำกัด

เมื่อวันที่ 1 เดือน มิถุนายน พ.ศ. 2561

ลำดับ	รายการ	จำนวน	หน่วย	ราคาวัสดุ (บาท)		ค่าแรงงาน (บาท)		รวมค่าวัสดุ และรวมค่าแรง	หมายเหตุ
				ราคาค่าของวัสดุ	ราคารวม	ราคาต่อหน่วย	ราคารวม		
2.14	ระบบสายเคเบิลโทรทัศน์รวม (MATV system)								
2.14.1	TV-AV Outlet	2	ชุด	257.00	514.00	90.00	180.00	894.00	
2.14.2	4-Way Tap-Off	1	ชุด	180.00	180.00	90.00	90.00	280.00	
2.14.3	สายนำสัญญาณ (Coaxial Cable)								
	- RG8 Coaxial shield 95%	80	ม.	6.75	540.00	16.00	1,280.00	1,820.00	
	- Fitting & Accessorie	1	กม	54.00	54.00	16.20	16.20	70.20	
2.14.4	ท่อร้อยสายไฟฟ้าชนิด EMT (EMT Conduit)								
	- 15 มม. 1/2"	48	ม.	25.43	1,220.64	22.00	1,056.00	2,276.64	
	- อุปกรณ์เชื่อมต่อ, ข้อต่อ, กล่องพักสายและตัวยึดท่อ	1	กม	244.73	244.73	73.42	73.42	318.15	20% ของงานท่อร้อยสาย
2.14.5	ท่อร้อยเหล็ก (Flexible Conduit)								
	- 1/2"	4	ม.	10.00	40.00	11.00	44.00	84.00	
	- อุปกรณ์เชื่อมต่อ, ข้อต่อ, กล่องพักสายและตัวยึดท่อ	1	กม	8.00	8.00	2.40	2.40	10.40	20% ของงานท่อร้อยสาย

ลำดับ	รายการ	จำนวน	หน่วย	ราคาวัสดุ (บาท)		ค่าแรงงาน (บาท)		รวมค่าวัสดุ และค่าแรง	หมายเหตุ
				ราคาต่อหน่วย	ราคารวม	ราคาต่อหน่วย	ราคารวม		
3	หมวดงานระบบปรับอากาศและระบายอากาศ		ชิ้น						
3.1	เครื่องปรับอากาศ								
	- FCU-01 (58,500 BTU) (NEW)	1	ชุด			3,000.00	3,000.00	3,000.00	
	- FCU-02 (58,500 BTU) (NEW)	1	ชุด			3,000.00	3,000.00	3,000.00	
	- FCU-03 (58,500 BTU) (NEW)	1	ชุด			3,000.00	3,000.00	3,000.00	
	Spring Isolator	12	ชุด	750.00	9,000.00	200.00	2,400.00	11,400.00	
3.2	พัดลมระบายอากาศ (Ventilating Fan)								
3.2.1	พัดลมชนิด Ceiling Mount Type (ตั้งเพดาน)								
	EF-101 (300 CFM)	1	ชุด	7,800.00	7,800.00	850.00	850.00	8,250.00	PV-32 CH9P
	EF-102 (300 CFM)	1	ชุด	7,800.00	7,800.00	850.00	850.00	8,250.00	PV-32 CH9P
	EF-103 (300 CFM)	1	ชุด	7,800.00	7,800.00	850.00	850.00	8,250.00	PV-32 CH9P
	EF-104 (300 CFM)	1	ชุด	7,800.00	7,800.00	850.00	850.00	8,250.00	PV-32 CH9P
	EF-105 (300 CFM)	1	ชุด	7,800.00	7,800.00	850.00	850.00	8,250.00	PV-32 CH9P
	EF-10B (50 CFM)	1	ชุด	2,270.00	2,270.00	850.00	850.00	2,920.00	PV-17 CUT3
3.3	ระบบกรองอากาศ (Air Filtration system)								
	Pre-Filter								
	-Type PF-1 พร้อมงานโครงเหล็กขนาด 48"x24"	4	ชุด	2,500.00	10,000.00	750.00	3,000.00	13,000.00	
3.4	ระบบโครงเหล็ก (Duct Work)								
3.4.1	แผ่นรีดเหล็ก (galvanized Steel Sheet)								
	- สังกะสีเบอร์ 28 GA	914	พ.ม	14.84	13,106.76	18.00	16,452.00	29,558.76	
	- สังกะสีเบอร์ 24 GA	327	พ.ม	17.49	5,709.42	24.00	7,848.00	13,557.42	
3.4.2	ท่อลมอ่อน (Flexible Round Duct)-จำนวนโอบแก้วสี่เหลี่ยม								
	- AE 6"	2	เมตร	360.00	720.00	30.00	60.00	780.00	
	- AE 8"	4	เมตร	470.00	1,880.00	40.00	160.00	2,040.00	
	- AE 12"	20	เมตร	670.00	20,100.00	60.00	1,200.00	21,300.00	

ลำดับ	รายการ	จำนวน	หน่วย	ราคาวัสดุ (บาท)		ค่าแรงงาน (บาท)		รวมค่าวัสดุและค่าแรง	หมายเหตุ
				ราคาค่าหน่วย	ราคารวม	ราคาค่าหน่วย	ราคารวม		
3.4.3	ท่อลมอ่อนสำหรับพัดลมระบายอากาศ(Sealed Round Duct)-ใช้เส้นแวน								
	- AE 4"	2	เมตร	38.52	77.04	20.00	40.00	117.04	
	- AE 8"	18	เมตร	84.20	1,027.20	40.00	840.00	1,867.20	
	- AE 12"	31	เมตร	96.30	2,985.30	30.00	930.00	3,915.30	
	Hanger & Support	1	งาน	9,121.14	9,121.14	2,736.94	2,736.94	11,857.49	20 พงธราคาวัสดุ
3.5	ฉนวนหุ้มท่อลม (Duct Insulation)								
	ฉนวนหุ้มท่อลม (Duct Insulation)								
	- 1" thick, 1.5 lb/ft ³ Fiberglass	1,113	ฟุต	11.88	13,216.88	15.00	18,695.00	29,911.88	
	Fittings/Accessories	1	รวม	2,643.38	2,643.38	793.01	793.01	3,436.39	20 พงธราคาวัสดุ
	Return Air Chamber	3	ชุด	7,052.00	21,156.00			21,156.00	ราคาตามค่าเริ่มงานแล้ว
3.6	งานทาสี								
3.6.1	ทาสีภายใน								
	- CHWS/R (BSP ASTM-A53 Gr.A)								
	# Dia 1 1/4"	32	เมตร	78.00	2,496.00	80.00	2,560.00	5,056.00	
	- อุปกรณ์ข้อต่อ	1	พม่า	1,248.00	1,248.00	374.40	374.40	1,622.40	
	- อุปกรณ์ตัวปิดท่อและรองทับท่อ	1	พม่า	498.20	498.20	149.76	149.76	648.96	
	- อุปกรณ์ทดสอบ ท่อความสะอาด ทาสี ทำสีอุปกรณ์ท่อ	1	พม่า	249.80	249.80	74.88	74.88	324.48	
	- GATE VALVE							-	
	# Dia 1 1/4"	12	ชุด	856.00	10,272.00	250.00	3,000.00	13,272.00	
	- 2-WAY CONTROL VALVE (PROP)							-	
	# Dia 1 1/4"	9	ชุด			250.00	750.00	750.00	อุปกรณ์ทางช่างสำหรับการติดตั้ง
	- BALANCING VALVE							-	
	# Dia 1 1/4"	9	ชุด			250.00	750.00	750.00	อุปกรณ์ทางช่างสำหรับการติดตั้ง
	- Y-STRAINER							-	
	# Dia 1 1/4"	3	ชุด			250.00	750.00	750.00	อุปกรณ์ทางช่างสำหรับการติดตั้ง
	- THERMOMETER	6	ชุด	650.00	3,900.00	130.00	780.00	4,680.00	

ประมาณราคา ค่าจ้างระบบปรับอากาศและระบบยกอากาศ
 สถานที่ปรับปรุง : ศูนย์การค้าริเวอร์ไซด์ พลาซ่า
 จำนวนราคากลางโดย : บริษัท ซี ซี กรุ๊ป จำกัด (มหาชน) แอนด์ คอนสตรัคชั่น จำกัด

แบบ ป.ร. 4

หน่วยงานเจ้าของโครงการ : ฝ่ายสาขา กทม.และปริมณฑล 1
 เมื่อวันที่ 1 เดือน มิถุนายน พ.ศ. 2561

ลำดับ	รายการ	จำนวน	หน่วย	ราคาวัสดุ (บาท)		ค่าแรงงาน (บาท)		รวมค่าวัสดุ และค่าแรง	หมายเหตุ
				ราคาต่อหน่วย	รวม	ราคาต่อหน่วย	รวม		
	- PRESSURE GAUGE 0 - 100 PSIG	6	ชุด	400.00	2,400.00	80.00	480.00	2,880.00	
3.6.2	ท่อน้ำแข็ง PVC OD 8.5							-	
	# Dia 1"	34	เมตร	15.40	523.60	25.00	850.00	1,373.60	
	# Dia 1 1/4"	6	เมตร	19.14	114.84	25.00	150.00	264.84	
	- อุปกรณ์รองท่อ, ข้อต่อ	1	กล่อง	255.38	255.38	76.61	76.61	331.99	
	- อุปกรณ์ตัวยึดท่อและรองรับท่อ	1	ท่อน้ำ	127.63	127.63	98.31	98.31	185.99	
	- อุปกรณ์ซ่อม ทำความสะอาด ท่อ ให้กลับลักษณะใหม่	1	ท่อน้ำ	83.84	83.84	19.15	19.15	89.00	
3.6.3	ฉนวนหุ้มท่อ							-	
	- 1/2" thick Closed Cell Insulation							-	
	# Dia 1"	34	เมตร	57.37	1,950.58	16.00	544.00	2,494.58	
	# Dia 1 1/4"	6	เมตร	65.00	390.00	18.00	108.00	498.00	
	- 1 1/2" Thick Closed Cell Foam (Chilled Pipe)							-	
	# Dia 1 1/4"	32	เมตร	371.58	11,890.71	18.00	576.00	12,466.71	
	Fitting & Accessory	1	รวม	2,846.26	2,846.26	853.88	853.88	3,700.14	20% ของราคาค่าวัสดุ
3.7	หน้าผาคลุม (Air Diffuser, Grille & Register)								
3.7.1	Supply Air Grille (ชนิด Ceiling Air Grille)								
	- 2 X 3/4" w/0.9m Long	15	ชิ้น	1,100.00	16,500.00	234.00	3,510.00	20,010.00	
	- 2 X 3/4" w/1m Long	1	ชิ้น	1,300.00	1,300.00	260.00	260.00	1,560.00	
	# 8"X8"OSD, W/VD.	1	ชิ้น	400.00	400.00	125.00	125.00	525.00	
	# 14"X14"OSD, W/VD.	1	ชิ้น	1,450.00	1,450.00	175.00	175.00	1,625.00	
3.7.2	Return Air Grille							-	
	- 2 X 3/4" w/1m Long	1	ชิ้น	1,100.00	1,100.00	260.00	260.00	1,360.00	
	# 46"X24"TAG.	4	ชิ้น	2,200.00	8,800.00	350.00	1,400.00	10,200.00	
3.7.3	Exhaust Air Grille/Transfer Air Grill								
	# 8"X8"TAG.	1	ชุด	450.00	450.00	125.00	125.00	575.00	
	# 12"X12"TAG.	1	ชิ้น	600.00	600.00	150.00	150.00	750.00	
	# 8"X8"TAG.	2	ชิ้น	400.00	800.00	125.00	250.00	1,050.00	

ประมาณราคา ค่างานระบบปรับอากาศและระบบยกภาค
สถานที่ปฏิบัติงาน : ศูนย์การค้าโรบินสันไลฟ์สไตล์ พัทยา
คำนวณราคาจากเอกสาร : บริษัท ชี กอล์ฟ อาริสสิดีค แอนด์ คอมมิตีแอนด์ จำกัด

แบบ ปจ. 4

หน่วยงานเจ้าของโครงการ : ฝ่ายสาขา กทม.และปริมณฑล 1
เมื่อวันที่ 1 เดือน สิงหาคม พ.ศ. 2561

ลำดับ	รายการ	จำนวน	หน่วย	ราคาวัสดุ (บาท)		ค่าแรงงาน (บาท)		รวมค่าวัสดุ และค่าแรง	หมายเหตุ
				ราคาต่อหน่วย	รวม	ราคาต่อหน่วย	รวม		
3.8	ระบบไฟฟ้าและระบบลม (Mechanical & Control System)								
3.8.1	Panel Board 750V (ตู้ควบคุมการทำงานของพัดลมระบบอากาศ)	1	ชุด	6,834.00		2,050.20		8,884.20	
3.8.2	STARTER PANEL	3	ชุด	8,500.00		1,000.00		28,500.00	
3.8.4	สายไฟฟ้าชนิด THW, 750V 70 °C								
	- 2.5 มม ²	142	ม.	8.10		7.00	994.00	2,148.49	
	- 4 มม ²	42	ม.	12.21		10.00	420.00	932.82	
	- Fitting & Accessorie	1	งาน	168.23		48.87		218.10	10% ของราคาวัสดุ
3.8.5	ท่อร้อยสายไฟฟ้าชนิด EMT (ร้อยสายไฟและสายโทรศัพท์)								
	- 1/2"	29	ม.	25.94		22.00	638.00	1,390.18	
	- อุปกรณ์เชื่อมต่อ, ข้อต่อ, กิ่งงอที่ร้อยสายและตัวยึดท่อ	1	งาน	150.48		45.13		195.58	20% ของราคาวัสดุ
3.8.6	ท่อร้อย (Flexible Conduit)								
	- 15 มม.	71	ม.	10.00		11.00	781.00	1,481.00	
	- อุปกรณ์เชื่อมต่อ, ข้อต่อ, กิ่งงอที่ร้อยสายและตัวยึดท่อ	1	งาน	142.00		42.80		184.80	20% ของราคาวัสดุ
3.9	ระบบไฟฟ้าและระบบลม								
	- Thermostat		ชุด					-	
3.10	ค่าใช้จ่ายเบ็ดเตล็ด (Miscellaneous)								
	Cut Walk	3	ชุด	12,000.00				36,000.00	

รายละเอียดการคำนวณหาค่า Factor F

เงินลงทุนหักจ่าย 0% เงินประกันความเสี่ยงหัก 5% ดอกเบี้ยเงินกู้ 6% ค่าภาษีมูลค่าเพิ่ม 7%

งานสถาปัตยกรรมตกแต่งภายในและงานระบบปรับอากาศ = 2,338,931.44 บาท

รวมค่าจ้างงานต้นทุน = 2,338,931.44 บาท

วิธีการคำนวณ (ใช้สูตร)

เมื่อ ต้องการหาค่า Factor F ของค่าจ้างงานต้นทุน	= A	=	2,338,931	บาท
ค่าจ้างงานต้นทุนตัวต่ำกว่าค่าจ้างงานต้นทุน A	= B	=	2,000,000	บาท
ค่าจ้างงานต้นทุนตัวสูงกว่าค่าจ้างงานต้นทุน A	= C	=	5,000,000	บาท
ค่า Factor F ของค่าจ้างงานต้นทุน B	= D	=	1.3042	
ค่า Factor F ของค่าจ้างงานต้นทุน C	= E	=	1.3014	

$$\left\{ \begin{array}{l} \text{แผนค่าสูตร} \quad \text{ค่า Factor F} = 1.3042 - \\ \left(\begin{array}{l} 1.3042 - 1.3014 \end{array} \right) \left(\begin{array}{l} 2,338,931.44 - 2,000,000.00 \end{array} \right) \\ \left(\begin{array}{l} 5,000,000.00 - 2,000,000.00 \end{array} \right) \end{array} \right\}$$

$$= 1.30388366 = 1.3039$$


(นายธราวัฒน์ ภิวณุกิตติชัย)
สถาปนิกอาวุโส

แบบสรุปค่าครุภัณฑ์จัดซื้อ

☐ กลุ่มงาน/งาน	ป้ายภายในภายนอกเฟอร์นิเจอร์สำนักงานและเก้าอี้สำนักงาน	
☐ หน่วยงานเจ้าของโครงการ	ฝ่ายสาขา กทม.และปริมณฑล 1	
☐ สถานที่ก่อสร้าง	ศูนย์การค้าโรจน์ไฮด์ พลาซ่า	
☐ หน่วยงานออกแบบแปลนและรายการ	บริษัท ซี กรุ๊ป อาร์คิเท็ค แอนด์ คอนสตรัคชั่น จำกัด	
☐ แบบเลขที่	รายการเลขที่	
☐ แบบ ปร. 4 ที่แนบ	จำนวน	แผ่น
☐ คำนวณราคากลางเมื่อวันที่	1 เดือน มิถุนายน พ.ศ. 2561	หน่วย : บาท

ลำดับที่	รายการ	จำนวน	ราคา / ไร่	รวมค่าก่อสร้าง	หมายเหตุ
1	งานป้ายภายในและป้ายภายนอก	402,915.00	28,204.05	431,119.05	
2	งานเฟอร์นิเจอร์สำนักงาน	413,561.90	28,949.33	442,511.23	
3	งานเก้าอี้สำนักงาน	962,484.00	67,373.88	1,029,857.88	
สรุป	รวมค่าก่อสร้าง			1,903,488.16	

☐ ขนาดหรือเนื้อที่อาคาร ตารางเมตร เฉลี่ยราคาประมาณ บาท / ตารางเมตร

ลงชื่อ วสันต์ โท ประธานกรรมการกำหนดราคากลาง
(นายวสันต์ เหล่าเรืองวัฒนะ) วิศวกรอาวุโส (วันที่ 4-6-61)

ลงชื่อ สมิ กรรมการกำหนดราคากลาง
(นายธราวัฒน์ กิจหาญกิตติชัย) สถาปนิกอาวุโส (วันที่ 4-6-61)

ลงชื่อ กิตติ กรรมการกำหนดราคากลาง
(นายกิตติดิษฐ์ กิตติ) วิศวกร (วันที่ 4-6-61)

ลงชื่อ พิชญ์ กรรมการกำหนดราคากลางและเลขานุการ
(นายพิชญ์กร สายวรรณะ) สถาปนิก (วันที่ 4-6-61)

ประมาณราคา สำหรับระบบป้ายภายในและป้ายภายนอก

สถานที่ปรับปรุง : ศูนย์การค้าโรเบิร์ตไฮด์ พญาไท

คำนวณราคาโดย : บริษัท ซี กรุ๊ป อารทีคเทีค แอนด์ คอนสตรัคชั่น จำกัด

แบบ บร. 5 (ก)

หน่วยงานเจ้าของโครงการ : ฝ่ายสาขา กทม.และปริมณฑล 1

เมื่อวันที่ 1 เดือน มิถุนายน พ.ศ. 2561

ลำดับ	รายการ	จำนวน	หน่วย	ราคาวัสดุ (บาท)		ค่าแรงงาน (บาท)		รวมค่าวัสดุ และค่าแรงงาน	หมายเหตุ
				ราคาต่อหน่วย	ราคารวม	ราคาต่อหน่วย	ราคารวม		
1	ระบบป้ายภายนอก (EXTERIOR SIGNAGE SYSTEM)								
	Fascia Sign (ป้ายกล่องไฟ LED)	-	ตร.ม.	11,700.00	-		-	-	
	Pylon Sign Type B (ป้ายกล่องไฟ LED)	-	ชุด	104,000.00	-		-	-	
	Blade Sign Type B (ป้ายกล่องไฟ LED)	-	ชุด	26,000.00	-		-	-	
	Roof Top Sign Type C (ป้ายกล่องไฟ LED) ป้ายทรงเรือ	-	ชุด	180,000.00	-		-	-	
	- เสาค้ำหลัง Roof Top Sign	-	ชุด	30,000.00	-		-	-	
	DI-out 1 (โลโก้นามสาร)	1.00	ชุด	30,000.00	30,000.00		-	30,000.00	
	DI-out 2 (ชื่ออาคาร/ชื่อสาขา)	1.00	ชุด	54,000.00	54,000.00		-	54,000.00	
2	ระบบป้ายภายใน (INTERIOR SIGNAGE SYSTEM)								
	Project Name Sign (ชื่อไฟ LED)	1.00	ชุด	42,000.00	42,000.00		-	42,000.00	
	Slip Desk Sign + ป้ายถักตะขะ	1.00	ชุด	2,000.00	2,000.00		-	2,000.00	
	Direction Sign Type B	-	ชุด	9,200.00	-		-	-	
	Room Name Sign	3.00	ชุด	1,400.00	4,200.00		-	4,200.00	
	Teller Number Sign Type C (ป้ายไฟ LED)	8.00	ชุด	6,000.00	48,000.00		-	48,000.00	
	Entrance Identity Type A (Sticker)	-	ชุด	10,500.00	-		-	-	
	Entrance Identity Type C	1.00	ชุด	56,000.00	56,000.00		-	56,000.00	
	Entrance Identity Type D (กระจกสีชาทอง)	1.00	ชุด	35,415.00	35,415.00		-	35,415.00	
	Toilet Sign (Men&Women) Type A	-	ชุด	2,000.00	-		-	-	
	Toilet Sign (Men)	-	ชุด	2,000.00	-		-	-	
	Toilet Sign (Women)	-	ชุด	2,000.00	-		-	-	
	Sticker Sign	25.00	ม.	400.00	10,000.00		-	10,000.00	
	Service Sign SR. ป้ายบริการช่างถ่าย	4.00	ชุด	400.00	1,600.00		-	1,600.00	
	ป้ายเปิด-ปิด สาขา	1.00	ชุด	600.00	600.00		-	600.00	

ประมาณราคา ค่าจ้างระบบป้ายภายในและป้ายภายนอก

สถานที่ที่ปรับปรุง : ศูนย์การค้าริเวอร์ไซด์ พลาซ่า

คำนวณราคากลางโดย : บริษัท จี กรุ๊ป อาริทีเคค แอนด์ คอนซัลแตนท์ จำกัด

แบบ ป.ร. 5 (ก)

หน่วยงานเจ้าของโครงการ : ฝ่ายสถาปัตย์ กทม.และปริมณฑล 1

เมื่อวันที่ 1 เดือน มิถุนายน พ.ศ. 2551

ลำดับ	รายการ	จำนวน	หน่วย	ราคาวัสดุ (บาท)		ค่าแรงงาน (บาท)		รวมค่าวัสดุ และค่าแรงงาน	หมายเหตุ
				ราคาต่อหน่วย	ราคารวม	ราคาต่อหน่วย	ราคารวม		
3	GHB SMART SERVICE								
	Light Box Sign TYPE C (3 ช่องบริการ)(จอไฟ LED)	3.00	ชุด	21,500.00	64,500.00		-	64,500.00	
4	งานฉลึงของอาคารด้านนอก (EXTERIOR FACADE)								
	Facade Works ป้ายโวลิต ขนาด 8.20 ม. x 7.28 ม.	-	ตร.ม.	800.00	-		-	-	
5	งานอื่น ๆ								
	- งานโวลิตปิดปรับปรุงชั่วคราว	-	ตร.ม.	600.00	-		-	-	
	- งาน Sticker inkjet ติดผนังชั่วคราว	91.00	ตร.ม.	600.00	54,600.00		-	54,600.00	

ประมาณราคา ค่างานปรับปรุงและตกแต่งภายใน ธนาคารอาคารสงเคราะห์ (ส่วนงานเฟอร์นิเจอร์สำนักงาน)

แบบ ปจ. 5 (ช)

สถานที่ปรับปรุง : ศูนย์การพัฒนาระบบสารสนเทศ

หน่วยงานเจ้าของโครงการ : ฝ่ายสาขา กทม.และปริมณฑล 1

คำนวณราคากลางโดย : บริษัท ซี กรุ๊ป จำกัด (มหาชน) คอนสตรัคชั่นคอมพานี จำกัด

เดือนที่ 1 เดือน มิถุนายน พ.ศ. 2561

ลำดับ	รายการ	จำนวน	หน่วย	ราคาวัสดุ (บาท)		ค่าแรงรวม (บาท)		รวมค่าวัสดุ และค่าแรงงาน	หมายเหตุ
				ราคาต่อหน่วย	ราคารวม	ราคาต่อหน่วย	ราคารวม		
	หมวดงานเฟอร์นิเจอร์สำนักงาน (ไม่รวมเก้าอี้)								
	F-01 TELLER UNIT 1.20	3.00	ชุด	29,313.00	87,939.00	-	-	87,939.00	
	F-01A TELLER UNIT 1.10		ชุด	29,313.00	-	-	-	-	
	F-02A(L),F-02A(R) CSR UNIT (0.70 X 1.20 M.) เบ็ดบัญชี	-	ชุด	29,625.00	-	-	-	-	
	F-02B(L),F-02B(R) CSR UNIT (0.70 X 1.40 M.) เบ็ดบัญชี	-	ชุด	30,249.45	-	-	-	-	
	F-02C(L), F-02C(R)CSR UNIT (0.70 X 1.20 M.) เบ็ดบัญชี	1.00	ชุด	29,625.00	29,625.00	-	-	29,625.00	
	F-03A(L),F-03A(R) CSR UNIT (0.70 X 1.20 M.) ลิ้นชัก	2.00	ชุด	29,625.00	59,250.00	-	-	59,250.00	
	F-03B(L),F-03B(R) CSR UNIT (0.70 X 1.40 M.) ลิ้นชัก	2.00	ชุด	30,249.45	60,498.90	-	-	60,498.90	
	F-04 PARTITION	2.00	ชุด	5,114.00	10,228.00	-	-	10,228.00	
	F-5A CSR BACK CABINET (0.60)	4.00	ชุด	4,740.00	18,960.00	-	-	18,960.00	
	F-5B CSR BACK CABINET (PRINT 0.60)	4.00	ชุด	4,989.00	19,956.00	-	-	19,956.00	
	F-6A CSR BACK CABINET (0.70) สูง	-	ชุด	4,740.00	-	-	-	-	
	F-6B CSR BACK CABINET (PRINT 0.70) เตี้ย	-	ชุด	4,989.00	-	-	-	-	
	F-7R MGR. UNIT (0.70 X 1.60 M.)	1.00	ชุด	46,082.00	46,082.00	-	-	46,082.00	
	F-7A CSR BACK CABINET (0.70) สูง	1.00	ชุด	4,740.00	4,740.00	-	-	4,740.00	
	F-7B CSR BACK CABINET (PRINT 0.70) เตี้ย	1.00	ชุด	4,989.00	4,989.00	-	-	4,989.00	
	F-08 BUDDHA STAND	1.00	ชุด	6,237.00	6,237.00	-	-	6,237.00	
	F-09 MEETING TABLE (0.80x0.80 m.)	-	ชุด	5,265.00	-	-	-	-	
	F-11A POSTER FRAME	2.00	ชุด	9,979.00	19,958.00	-	-	19,958.00	
	F-11B POSTER FRAME ค้อนจั่ว	1.00	ชุด	8,731.00	8,731.00	-	-	8,731.00	
	F-12A SLIP DESK (TYPE A)	-	ชุด	21,842.00	-	-	-	-	
	F-12C SLIP DESK (TYPE C)	1.00	ชุด	21,842.00	21,842.00	-	-	21,842.00	
	F-13 NEWSPAPER STAND	1.00	ชุด	11,226.00	11,226.00	-	-	11,226.00	
	F-14 SHOWCASE	1.00	ชุด	3,500.00	3,500.00	-	-	3,500.00	
	F-15 โต๊ะทำงานบริหารที่ (0.70x1.20 m.) ลิ้นชักขวา	-	ชุด	5,850.00	-	-	-	-	

ประมาณราคา ค่างานปรับปรุงและตกแต่งภายใน ธนาคารอาคารสงเคราะห์ (ส่วนงานเฟอร์นิเจอร์สำนักงาน)

สถานที่ปรับปรุง : ศูนย์การค้าโรบินสันไฮด์ พลาซ่า

คำนวณราคาจากโดย : บริษัท ซี กรุ๊ป ชาร์จให้ค แอนด์ คอสต์อัลแมนท์ จำกัด

แบบ ป.ร. 5 (บ)

หน่วยงานเจ้าของโครงการ : ฝ่ายสาขา กทม.และปริมณฑล 1

เมื่อวันที่ 1 เดือน มิถุนายน พ.ศ. 2561

ลำดับ	รายการ	จำนวน	หน่วย	ราคาวัสดุ (บาท)		ค่าแรงงาน (บาท)		รวมค่าวัสดุ และค่าแรงงาน	หมายเหตุ
				ราคาต่อหน่วย	ราคารวม	ราคาต่อหน่วย	ราคารวม		
	F-16 โต๊ะประชุมบริหารที่นั่ง (๑ 0.8 m.)	-	ชุด	5,285.00	-		-	-	
	F-17 MiniBar	-	ชุด	29,900.00	-		-	-	

สถานที่ปรับปรุง : ศูนย์การสำรวจไร่โชด พลาซา

หน่วยงานเจ้าของโครงการ : ฝ่ายสาขา กทม. และงบประมาณ 1

คำนวณจากตารางโดย : บริษัท ซี กรุ๊ป ยาริเคเทค แอนด์ คอนซัลแตนท์ จำกัด

เมื่อวันที่ 1 เดือน มิถุนายน พ.ศ. 2551

ลำดับ	รายการ	จำนวน	หน่วย	ราคาวัสดุ (บาท)		ค่าแรงขน (บาท)		รวมค่าวัสดุ และค่าแรงงาน	หมายเหตุ
				ราคาต่อหน่วย	ราคารวม	ราคาต่อหน่วย	ราคารวม		
	หมวดงานก๊อปปี้สำนักงาน								
1	CH-1 เกอี้พนักพิงสูงสำหรับผู้จัดการสาขา (MGR. CHAIR)	✓ 1.00	ชุด	5,748.00	5,748.00	-	-	5,748.00	BRISTOL
2	CH-2 เกอี้พนักพิงสูงสำหรับพนักงาน (CSR. CHAIR+VIP. CHAIR+STAFF CHAIR)	✓ 11.00	ชุด	5,882.00	62,612.00	-	-	62,612.00	BRISTOL
3	CH-3 เกอี้พนักพิงสูงสำหรับห้องรับรอง (VISITOR CHAIR BLACK)	-	ชุด	22,750.00	-	-	-	-	BRISTOL
4	CH-4 เกอี้พนักพิงสูงสำหรับห้องรับรอง (VISITOR CHAIR GREEN)	✓ 11.00	ชุด	22,750.00	250,250.00	-	-	250,250.00	DURIFLEX
5	CH-5/1 เกอี้พนักพิง (WAITING CHAIR)	✓ 7.00	ชุด	35,288.00	246,882.00	-	-	246,882.00	DURIFLEX
6	CH-5/2 เกอี้พนักพิง (WAITING CHAIR)	✓ 7.00	ชุด	35,288.00	246,882.00	-	-	246,882.00	DURIFLEX
7	CH-6 เกอี้พนักพิง (WAITING CHAIR ตัวส)	-	ชุด	22,750.00	-	-	-	-	DURIFLEX
8	CH-7 เกอี้พนักพิง (WAITING CHAIR ใต้)	-	ชุด	22,344.00	-	-	-	-	DURIFLEX
9	CH-8 เกอี้พนักพิง (WAITING CHAIR DU9749)	-	ชุด	13,404.00	-	-	-	-	DURIFLEX
10	CH-9 โต๊ะกาแฟ (OFFICE TABLE)	✓ 5.00	ชุด	30,030.00	150,150.00	-	-	150,150.00	DURIFLEX
11	CH-10 เกอี้ meeting, pentty	-	ชุด	1,200.00	-	-	-	-	

แบบสรุปค่าครุภัณฑ์งานระบบ

☐ กลุ่มงาน/งาน	ครุภัณฑ์งานระบบประกอบอาคาร		
☐ หน่วยงานเจ้าของโครงการ	ฝ่ายสาขา กทม. และปริมณฑล 1		
☐ สถานที่ก่อสร้าง	ศูนย์การค้าริเวอร์ไซด์ พลาซ่า		
☐ หน่วยงานออกแบบแปลนและรายการ	บริษัท ซี กรุ๊ป อาร์ทิเทค แอนด์ คอนซัลแตนท์ จำกัด		
☐ แบบเลขที่	รายการเลขที่		
☐ แบบ ปร. 4 ที่แบบ	จำนวน	แผ่น	
☐ คำนวณราคากลางเมื่อวันที่	1 เดือน มิถุนายน พ.ศ. 2561	หน่วย : บาท	

ลำดับที่	รายการ	จำนวน	ค่า 7 %	รวมค่าก่อสร้าง	หมายเหตุ
5	งานครุภัณฑ์งานระบบประกอบอาคาร	69,140.00	4,839.80	73,979.80	
สรุป	รวม			73,979.80	

☐ ขนาดหรือเนื้อที่อาคาร ตารางเมตร เฉลี่ยราคาประมาณ บาท / ตารางเมตร

ลงชื่อ วสันต์ โทว ประธานกรรมการ
(นายวสันต์ เหล่าเรืองวัฒน์) วิศวกรอาวุโส (วันที่ 4-6-61)

ลงชื่อ สมิธ กรรมการ
(นายธราวัฒน์ กวีหาญกิตติชัย) สถาปนิกอาวุโส (วันที่ 4-6-61)

ลงชื่อ กิตติ กรรมการ
(นายกิตติดิษฐ์ กิตา) วิศวกร (วันที่ 4-6-61)

ลงชื่อ สุวิทย์ กรรมการและเลขานุการ
(นายสุวิทย์ ไกร สายวรรณะ) สถาปนิก (วันที่ 4-6-61)

หมายเหตุ - ตัวเลขในตำแหน่งทศนิยมของราคาค่างานทั้งหมด อาจมีการปัดเศษจากโปรแกรมการคำนวณ (Microsoft Excel)

ทั้งนี้ในการกำหนดราคากลางให้อีกคือตัวเลขในช่องราคากลางที่มีการปัดเศษลงเป็นหลักพันเป็นเกณฑ์ในการคำนวณราคากลาง ต่อไป

NOTE:

ARCHITECT:

ชำนาญ เหมะบุลกุล สด. 1954

STRUCTURE ENGINEER:

ทัศนะ สิงห์ศิลาวัณย์ สย.560

ELECTRICAL ENGINEER:

SANITARY ENGINEER:

INTERIOR DESIGNER:

สรวิศ ไข่มุก

OWNER: NAME



PROJECT:

ธนาคารอาคารสงเคราะห์

LOCATION:

สาขา บริเวณใต้ ตลาด

DRAWING TITLE:

DRAWN DATE:

PRINT DATE: 30/05/2561


DRAWN BY: C-GROUP ARCHITECT

JOB NO. GHB

TOTAL:

DWG. NO.

ID-2-02

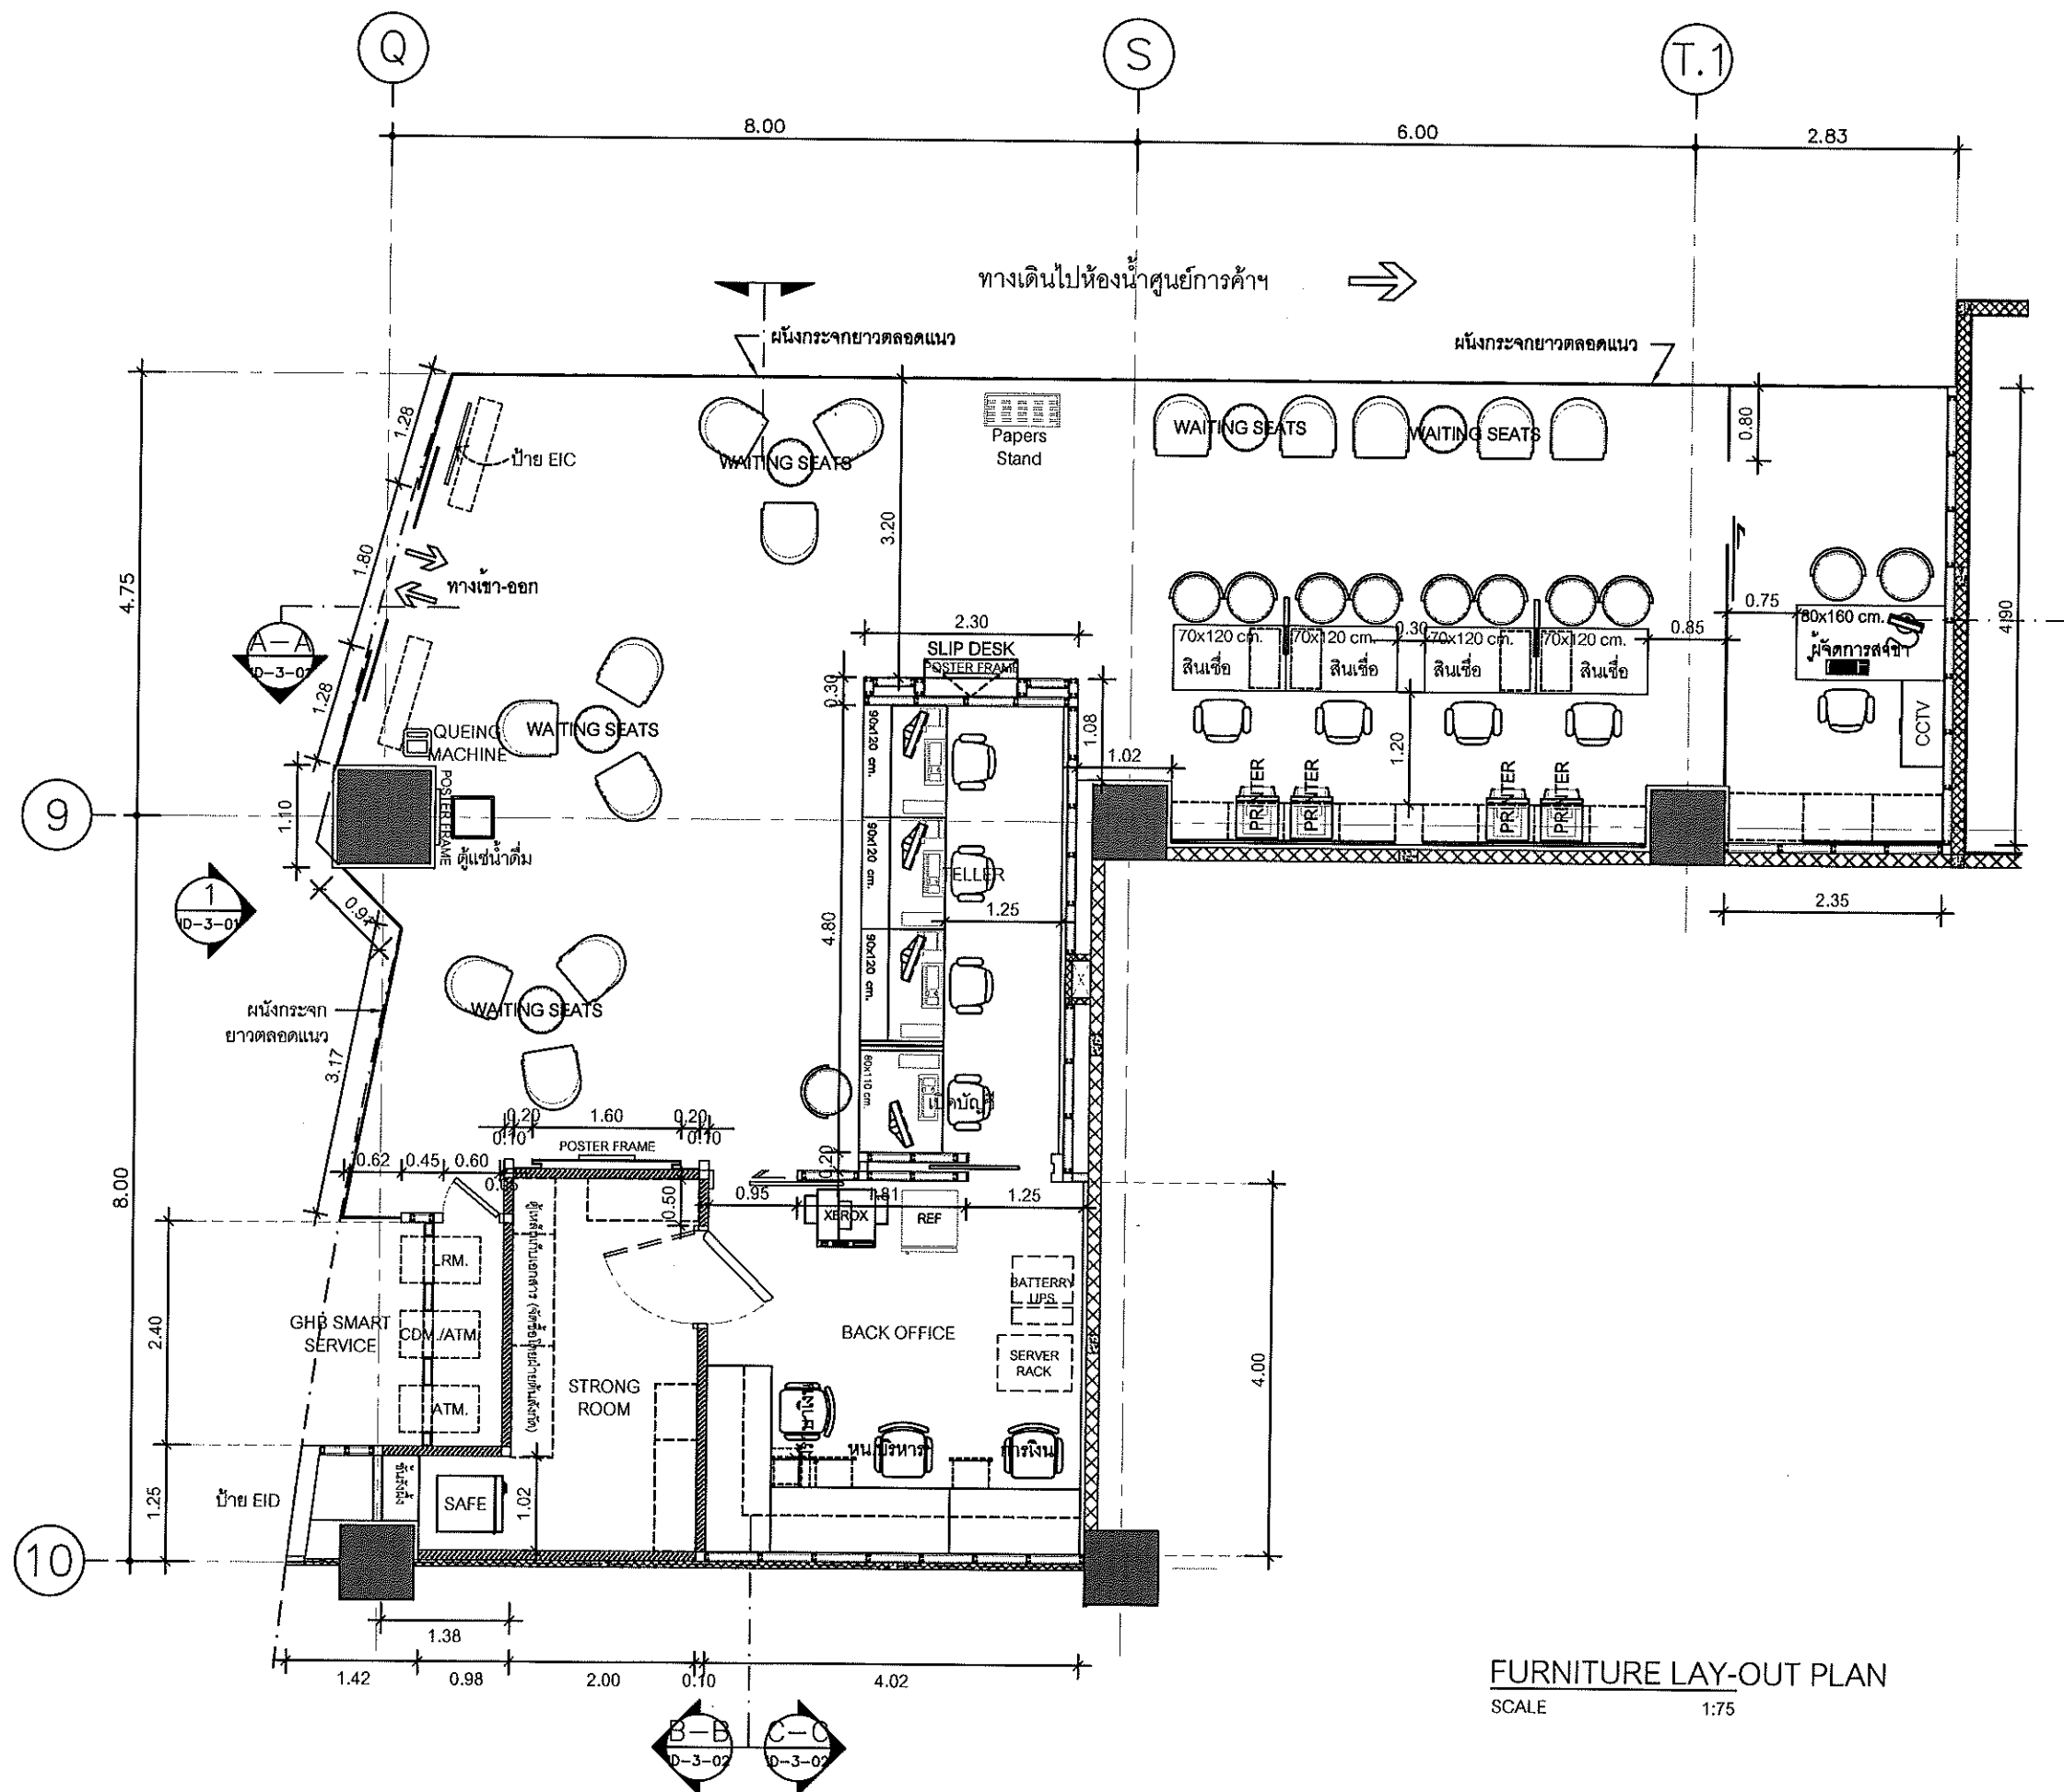

FURNITURE LAY-OUT PLAN

SCALE

1:75