

ตารางแสดงวงเงินงบประมาณที่ได้รับจัดสรรและราคากลาง (ราคาอ้างอิง)
ในการจัดซื้อจัดจ้างที่มีใช้งานก่อสร้าง

1. ชื่อโครงการ งานปรับปรุงและตกแต่งภายใน เคาน์เตอร์การเงินบักซี บางปะกอก
/หน่วยงานเจ้าของโครงการ ฝ่ายสาขากทม. และปริมณฑล 2
2. วงเงินงบประมาณที่ได้รับจัดสรร 3,500,000.- บาท
3. วันที่กำหนดราคากลาง (ราคาอ้างอิง).....เป็นเงิน 2,942,000.- บาท
4. แหล่งที่มาราคากลาง (ราคาอ้างอิง)
 1. ราคาสินค้าเฉลี่ยวัสดุก่อสร้าง
 2. ผู้จำหน่ายวัสดุและอุปกรณ์ก่อสร้าง
 3. มาตรฐานราคากลางงานปรับปรุงและตกแต่งภายใน ธนาคารอาคารสงเคราะห์
 4. สำนักงานการศึกษาขั้นพื้นฐาน (สพฐ.)
 5. สำนักนโยบายและยุทธศาสตร์การค้า กระทรวงพาณิชย์
5. รายชื่อคณะกรรมการกำหนดราคากลาง
 - 5.1 นายวสันต์ เหล่าเรืองวัฒนะ.....ตำแหน่ง วิศวกรอาวุโส.....ลงชื่อ..... วสันต์ ใสว V
 - 5.2 นายสิงหา อุษยากุล.....ตำแหน่ง วิศวกรอาวุโส.....ลงชื่อ..... สุร.....
 - 5.3 นายชานนทร์ ชนະคุณ.....ตำแหน่ง ลูกจ้างธนาคาร.....ลงชื่อ..... ชนະคุณ
 - 5.4 นายทวีศักดิ์ ศรีวิภาสดี.....ตำแหน่ง สถาปนิก.....ลงชื่อ..... ทวีศักดิ์

แบบสรุปราคากลางงานก่อสร้างอาคาร

☐ ชื่อโครงการ	งานปรับปรุงและตกแต่งภายใน ธนาคารฯ เคาน์เตอร์การเงินบักชีบางปะกอก	
☐ หน่วยงานเจ้าของโครงการ	ฝ่ายสาขา กทม. และปริมณฑล 2	
☐ สถานที่ก่อสร้าง		
☐ หน่วยงานออกแบบแปลนและรายการ	บริษัท ทรัพย์สิน แมเนจเม้นท์ จำกัด	
☐ แบบเลขที่	รายการเลขที่	
☐ แบบ ปร. 4 และ ปร. 5 ที่แนบ	จำนวน	แผ่น
☐ คำนวณราคากลางเมื่อวันที่	4 เดือน ตุลาคม พ.ศ. 2561	

ลำดับที่	รายการ	รวมค่าก่อสร้าง	หมายเหตุ
1	งานสถาปัตยกรรมตกแต่งภายในและงานระบบประกอบอาคาร	1,778,471.57	
2	งานระบบไฟฟ้าภายในและไฟฟ้าภายนอก	263,888.75	
3	งานเฟอร์นิเจอร์สำนักงาน	330,457.73	
4	งานเก้าอี้สำนักงาน	494,246.91	
5	งานครุภัณฑ์งานระบบ	75,499.20	
	รวมค่าก่อสร้างทั้งโครงการ	2,942,564.16	
	ราคากลาง	2,942,000.00	
	ราคากลาง (สองล้านเก้าแสนสี่หมื่นสองพันบาทถ้วน)		

☐ ขนาดหรือเนื้อที่อาคาร 72 ตารางเมตร เฉลี่ยราคาประมาณ 40,861 บาท/ตารางเมตร

ลงชื่อ วสันต์ เหล่าเรืองวัฒนะ ประธานกรรมการกำหนดราคากลาง
(นายวสันต์ เหล่าเรืองวัฒนะ) วิศวกรอาวุโส (วันที่ 5-10-61)

ลงชื่อ สิงหา อุษยากุล กรรมการกำหนดราคากลาง
(นายสิงหา อุษยากุล) วิศวกรอาวุโส (วันที่ 5 ต.ค. 61)

ลงชื่อ ชานนท์ ชนะคุณ กรรมการกำหนดราคากลาง
(นายชานนท์ ชนะคุณ) ลูกจ้างธนาคาร (วันที่ 5 ต.ค. 61)

ลงชื่อ ศรัวิภาสภิตย์ กรรมการกำหนดราคากลางและเลขานุการ
(นายทวีศักดิ์ ศรัวิภาสภิตย์) สถาปนิก (วันที่ 5 ต.ค. 61)

หมายเหตุ - ตัวเลขในตำแหน่งทศนิยมของราคาค่างานทั้งหมด อาจมีการตัดเศษจากโปรแกรมการคำนวณ (Microsoft Excel)

ทั้งนี้ในการกำหนดราคากลางให้ยึดถือตัวเลขในช่องราคากลางที่มีการตัดเศษลงในหลักพันเป็นเกณฑ์ในการคำนวณราคากลาง ต่อไป

แบบสรุปค่าก่อสร้าง

☐ กลุ่มงาน/งาน	สถาปัตยกรรมตกแต่งภายในและงานระบบประกอบอาคาร	
☐ หน่วยงานเจ้าของโครงการ	ฝ่ายสาขา กทม. และปริมณฑล 2	
☐ สถานที่ก่อสร้าง		
☐ หน่วยงานออกแบบแปลนและรายการ	บริษัท ทรัสที แมเนจเม้นท์ จำกัด	
☐ แบบเลขที่		รายการเลขที่
☐ แบบ ปร. 4 ที่แนบ	จำนวน	แผ่น
☐ คำนวณราคากลางเมื่อวันที่	4 เดือน ตุลาคม พ.ศ. 2561	หน่วย : บาท

ลำดับที่	รายการ	ค่างานต้นทุน	Factor F	รวมค่าก่อสร้าง	หมายเหตุ
1	งานสถาปัตยกรรมตกแต่งภายในและงานระบบประกอบอาคาร	1,362,709.04	1.3051	1,778,471.57	
	เงื่อนไขการใช้ตาราง Factor F				
	เงินล่วงหน้าจ่าย..... 0.00 %				
	เงินประกันผลงานหัก..... 5.00 %				
	ดอกเบี้ยเงินกู้..... 6.00 %				
	ค่าภาษีมูลค่าเพิ่ม..... 7.00 %				
	รวมค่าก่อสร้าง			1,778,471.57	
	หนึ่งล้านเจ็ดแสนเจ็ดหมื่นแปดพันสี่ร้อยเจ็ดสิบเอ็ดบาทห้าสิบบเจ็ดสตางค์				

☐ ขนาดหรือเนื้อที่อาคาร ตารางเมตร เฉลี่ยราคาประมาณ บาท / ตารางเมตร

ลงชื่อ วสันต์ วัฒน ประธานกรรมการกำหนดราคากลาง
(นายวสันต์ เหล่าเรืองวัฒนะ) วันที่ 5-10-61

ลงชื่อ [Signature] กรรมการกำหนดราคากลาง
(นายสิงหา อุษยากุล) วันที่ 5 ต.ค. 61

ลงชื่อ [Signature] กรรมการกำหนดราคากลาง
(นายชานนทร์ ชนะคุณ) วันที่ 5 ต.ค. 61

ลงชื่อ [Signature] กรรมการกำหนดราคากลางและเลขานุการ
(นายทวีศักดิ์ ศรีวิภาสภิตย์) วันที่ 5 ต.ค. 61

หมายเหตุ - ตัวเลขในตำแหน่งทศนิยมของราคาค่างานทั้งหมด อาจมีการปัดเศษจากโปรแกรมการคำนวณ (Microsoft Excel)

ทั้งนี้ในการกำหนดราคากลางให้ยึดถือตัวเลขในช่องราคากลางที่มีการปัดเศษลงในหลักพันเป็นเกณฑ์ในการคำนวณราคากลาง ต่อไป

ประมาณราคา ดำงานสถาปัตยกรรมตกแต่งภายใน
 สถานที่รับปรุงร : เคาณ์เคอร์การเงินบักซึบงปะกอก
 คำนวณราคากลางโดย : บริษัท หรัส์ที แมงเงเมนท์ จักัด

แบบ ป.ร. 4
 หน่วยงานเจ้าของโครงการ : ฝ่ายสาขา กท. และปริมณฑล 2
 เมื่อวันที่ 4 เดือน ตุลาคม พ.ศ. 2561

ลำดับ	รายการ	จำนวน	หน่วย	ราคาวัสดุ (บาท)		ค่าแรงงาน (บาท)		รวมค่าวัสดุ และรวมค่าแรง		หมายเหตุ
				ราคาต่อหน่วย	ราคารวม	ราคาต่อหน่วย	ราคารวม			
1	หมวดงานสถาปัตยกรรม									
1.1	งานพื้น									
	FL-1 พื้นกระเบื้องเซรามิค CT-1 (บริเวณภายในอาคาร)	72.00	ตร.ม.	540.00	38,880.00	222.00	15,984.00	54,864.00		รวมงานปูพทราย
	FL-SL งานเส้นแสดนเลขนาค 1 X 1 ซม.	6.00	ม.	300.00	1,800.00	105.00	630.00	2,430.00		
	SK-1 บัวพื้น อลูมิเนียม 10 ซม.	28.00	ม.	134.00	3,752.00	45.00	1,260.00	5,012.00		
	SK-2 บัวพื้น อลูมิเนียม Pink Gold Hairline 5 ซม.	29.00	ม.	312.00	9,048.00	45.00	1,305.00	10,353.00		
	รวมงานข้อที่ 1.1				53,480.00		19,179.00	72,659.00		
1.2	งานฝ้าเพดาน									
	CL-1 ฝ้าเพดานยิบซั่มบอร์ด 9 มม. ฉาบเรียบ	33.00	ตร.ม.	173.00	5,709.00	75.00	2,475.00	8,184.00		
	- งานทาสีฝ้าเพดาน CL-1	33.00	ตร.ม.	42.00	1,386.00	30.00	990.00	2,376.00		
	CL-2 ฝ้าเพดานตกแต่ง ลายไม้ (บริเวณ TELLER COUNTER, CSR)	23.00	ตร.ม.	1,752.00	40,296.00		-	40,296.00		รวมค่าแรง
	CL-4 ฝ้า T-BAR ยิบซั่มบอร์ด 9 มม. ขนาด 0.60 X 0.60 ม.	15.00	ตร.ม.	260.00	3,900.00		-	3,900.00		รวมค่าแรง
	CL-6 ฝ้าฉักรักษ์ไฟหนา 15 มม. เสริมโครงเหล็กกักเส้น 0.9" @0.3x0.3	3.00	ตร.ม.	710.00	2,130.00		-	2,130.00		รวมค่าแรง
	- งานทาสีฝ้าเพดาน CL-6	3.00	ตร.ม.	42.00	126.00	30.00	90.00	216.00		
	ฝ้าเพดานหลิบซ้อนไฟ	9.70	ม.	153.00	1,484.10		-	1,484.10		รวมค่าแรง
	ฝ้าเกาะดับ	8.00	ม.	161.00	1,288.00		-	1,288.00		รวมค่าแรง
	รวมงานข้อที่ 1.2				56,319.10		3,555.00	59,874.10		
1.3	งานผนัง									
	W-1 ผนัง,เสาอาคารเดิม ทาสี (ล้างทำความสะอาด และซ่อมแซมพื้นผิวก่อนทาสีใหม่)	11.00	ตร.ม.	51.00	561.00	30.00	330.00	891.00		
	W-3 ผนังโครง C STUD (C74/U76) กรุยิบซั่มบอร์ด หนา 12 มม.ด้านเดียว	62.00	ตร.ม.	201.00	12,462.00	100.00	6,200.00	18,662.00		
	W-5 ผนังกระกนักรักษ์ หนา 15 มม. ปิดฟิล์มผิวตามแบบ	6.00	ตร.ม.	4,224.00	25,344.00	215.00	1,290.00	26,634.00		รวมค่าแรง
	W-6 ผนังโครง C STUD (C74/U76) กรุ MDF BOARD หนา 9 มม. 1 ด้าน	91.00	ตร.ม.	267.00	24,297.00		-	24,297.00		รวมค่าแรง
	W-6A ผนังโครง C STUD (C74/U76) กรุ MDF BOARD หนา 9 มม. 2 ด้าน	2.00	ตร.ม.	410.00	820.00		-	820.00		รวมค่าแรง
	W-8 ผนังกระกนักรักษ์เสริมเหล็ก 75x45x1 5x2.3 มม. ปิดฟิล์มผิวตามแบบ 15 มม. ทั้ง 2 ด้าน	9.50	ตร.ม.	2,025.00	19,237.50		-	19,237.50		รวมค่าแรง
	ด้านนอกห้องมั่นคงกรุแผ่นเหล็กหนา 1.6 มม.									

ประมาณราคา ค่างานสถาปัตย์กรรมตกแต่งภายใน
 สถานที่ปรับปรุง : เคาน์เตอร์การเงินบิ๊กซีบางปะกอก
 คำนวณราคากลางโดย : บริษัท ทริลิตี้ แมเนจเม้นท์ จำกัด

แบบ ปร. 4
 หน่วยงานเจ้าของโครงการ : ฝ่ายสาขา กทม. และปริมณฑล 2
 เมื่อวันที่ 4 เดือน ตุลาคม พ.ศ. 2561

ลำดับ	รายการ	จำนวน	หน่วย	ราคาวัสดุ (บาท)		ค่าแรงงาน (บาท)		รวมค่าวัสดุ และรวมค่าแรง	หมายเหตุ
				ราคาต่อหน่วย	ราคารวม	ราคาต่อหน่วย	ราคารวม		
	PT-1 ผืนทาสี (ภายในอาคาร)	70.00	ตร.ม.	51.00	3,570.00	30.00	2,100.00	5,670.00	
	PL-1 ผืนกรุพลาสติกลายหินเเด สีขาว	37.00	ตร.ม.	420.00	15,540.00		-	15,540.00	รวมค่าแรง
	PL-2 ผืนกรุพลาสติกลายหินเเด สีเขียว	4.50	ตร.ม.	420.00	1,890.00		-	1,890.00	รวมค่าแรง
	PL-4 ผืนกรุพลาสติกลายหินเเด ลายหินอ่อน	22.00	ตร.ม.	1,793.00	39,446.00		-	39,446.00	รวมค่าแรง
	ร่องอลูมิเนียมด้วย 5 มม. สี PINK GOLD ของ ALLOY (รอยต่อผนังเสาหินเเด)	43.00	ม.	97.00	4,171.00	45.00	1,935.00	6,106.00	
	ขอบอลูมิเนียม 25 มม. สี PINK GOLD ของ ALLOY (ตัวขอบผนังช่องไฟ)	19.00	ม.	340.00	6,460.00	45.00	855.00	7,315.00	
	รวมงานข้อที่ 1.3				153,798.50		12,710.00	166,508.50	
1.4	งานเฟอร์นิเจอร์ติดตั้ง								
	B-GHB SMART SERVICE	3.00	ชุด	21,120.00	63,360.00		-	63,360.00	รวมค่าแรง
	B-1 ตู้สูงเก็บเอกสาร	1.50	ม.	16,995.00	25,492.50		-	25,492.50	รวมค่าแรง
	B-2 โต๊ะ+ตู้ลอย	3.55	ม.	19,195.00	68,142.25		-	68,142.25	รวมค่าแรง
	B-3 BACKDROP หลัง TELLER	10.60	ตร.ม.	1,858.00	19,694.80		-	19,694.80	รวมค่าแรง
	B-3A ตู้เดี่ยวหลัง TELLER	-	ม.	5,662.00	-		-	-	รวมค่าแรง
	B-3B ตู้สูงเก็บเอกสารหลัง TELLER	-	ม.	13,218.00	-		-	-	รวมค่าแรง
	B-4-1 BACKDROP หลัง CSR	7.00	ตร.ม.	3,874.00	27,118.00		-	27,118.00	รวมค่าแรง
	B-4-2 BACKDROP หลัง CSR	7.00	ตร.ม.	3,874.00	27,118.00		-	27,118.00	รวมค่าแรง
	B-5 BACKDROP หลัง MGR	-	ตร.ม.	6,811.00	-		-	-	รวมค่าแรง
	SLIP DESK แบบซ่อนผนัง (พร้อมกล่องอะคริลิกใส่ SLIP)	1.00	ชุด	4,000.00	4,000.00		-	4,000.00	รวมค่าแรง
	รวมงานข้อที่ 1.4				234,925.55		-	234,925.55	
1.5	งานประตู								
	D-1D ประตูบานเลื่อนผู้กระจก้สอบ,นิรภัย หนา 15 มม. Auto door	1.00	ชุด	150,000.00	150,000.00		-	150,000.00	รวมค่าแรง
	D-3B ประตูไม้บานเปิดเดี่ยว 0.6	1.00	ชุด	9,650.00	9,650.00		-	9,650.00	รวมค่าแรง
	D-5 ประตูบานเลื่อน (บริเวณทางเข้าส่วน TELLER)	1.00	ชุด	12,935.00	12,935.00		-	12,935.00	รวมค่าแรง
	D-5B ประตูบานเลื่อน (ทางเข้า BACK OFFICE)	1.00	ชุด	11,456.00	11,456.00		-	11,456.00	รวมค่าแรง
	D-10 ประตูเหล็กบานเปิดเดี่ยว (บริเวณห้องมั่นคง)	1.00	ชุด	46,100.00	46,100.00		-	46,100.00	รวมค่าแรง

ประมาณราคา ดำเนินการโดยกรมชลประทาน

สถานที่ปรับปรุง : แผนโครงการเงินกู้ยืมจากต่างประเทศ

คำนวณราคากลางโดย : บริษัท ทรอสท์ แมเนจเม้นท์ จำกัด

แบบ ปร. 4

หน่วยงานเจ้าของโครงการ : ฝ่ายสาขา กทม. และปริมณฑล 2

เมื่อวันที่ 4 เดือน ตุลาคม พ.ศ. 2561

ลำดับ	รายการ	จำนวน	หน่วย	ราคาวัสดุ (บาท)		ค่าแรงงาน (บาท)		รวมค่าวัสดุ และรวมค่าแรง	หมายเหตุ
				ราคาต่อหน่วย	ราคารวม	ราคาต่อหน่วย	ราคารวม		
	รวมงานข้อที่ 1.5			230,141.00	-		-	230,141.00	
1.6	งานอื่นๆ								
	- งานฝังหัวควาหลี่ (WG+ PT-1)	24.00	ตร.ม.	252.00	6,048.00	130.00	3,120.00	9,168.00	
	- งานรื้อถอน	20.00	ตร.ม.	-	-	105.00	2,100.00	2,100.00	
	รวมงานข้อที่ 1.6			6,048.00	5,220.00		5,220.00	11,268.00	
	รวมเป็นเงิน			734,712.15	40,664.00		40,664.00	775,376.15	

ประมาณราคา ค่างานระบบไฟฟ้าและสื่อสาร

สถานที่ปรับปรุง : แผนกโครงการเงินกู้ยืมข้างปะกอก

คำนวณราคากลางโดย : บริษัท ทรัสตี แมเนจเม้นท์ จำกัด

หน่วยงานเจ้าของโครงการ : ฝ่ายสาขา กทม. และปริมณฑล 2
เมื่อวันที่ 4 เดือน ตุลาคม พ.ศ. 2561

แบบ ปร. 4

ลำดับ	รายการ	จำนวน	หน่วย	ราคาวัสดุ (บาท)		ค่าแรงงาน (บาท)		รวมค่าวัสดุ และรวมค่าแรง	หมายเหตุ
				ราคาต่อหน่วย	ราคารวม	ราคาต่อหน่วย	ราคารวม		
2	หมวดงานระบบไฟฟ้าและระบบสื่อสาร								
2.1	แผนงานไฟฟ้าปกติ (Main Distribution Board)								
2.1.1	MCOB, IC $\geq$ 25 KA								
	- 3P 60A IC = 30 KA	1	ชุด	6,100.000	6,100.00	110.00	110.00	6,210.00	
2.1.2	อุปกรณ์เครื่องวัด (Metering)								
	- ตู้อุปกรณ์เครื่องวัด (Metering)	1	ชุด	6,405.000	6,405.00	1,921.50	1,921.50	8,326.50	
	รวมงานข้อ 2.1				12,505.00		2,031.50	14,536.50	
2.2	แผนงานวิทยุและเซอร์กิต เบรคเกอร์ (panelboard & CB)								
2.2.1	Main CB, Panelboard								
	- 100A 18 CCT. (3 Ø, 4 Wires)	1	ชุด	9,100.000	9,100.00	2,730.00	2,730.00	11,830.00	30% ของราคาวัสดุ
	- UPB Consumer Unit 1 Phase 2 Wire 14CCT.	1	ชุด	3,400.000	3,400.00	1,020.00	1,020.00	4,420.00	30% ของราคาวัสดุ
2.2.2	CB (Miniature), IC $\geq$ 6 KA								
	- 2P 50A IC = 10 KA	1	ชุด	1,450.000	1,450.00	110.00	110.00	1,560.00	
	- 1P 60A IC = 10 KA	1	ชุด	810.000	810.00	110.00	110.00	920.00	
	- 1P 20A IC = 6 KA	27	ชุด	225.000	6,075.00	110.00	2,970.00	9,045.00	
	- 1P 16A IC = 6 KA	4	ชุด	225.000	900.00	110.00	440.00	1,340.00	
	รวมงานข้อ 2.2				21,735.00		7,380.00	29,115.00	
2.3	สายไฟฟ้า (Cable & Wire)								
2.3.1	สายไฟชนิด IEC01, 750V 70 °C								
	- 2.5 มม ²	1100	ม.	8.160	8,976.00	7.00	7,700.00	16,676.00	
	- 4 มม ²	880	ม.	12.300	10,824.00	10.00	8,800.00	19,624.00	
	- 10 มม ²	60	ม.	35.250	2,115.00	16.00	960.00	3,075.00	
	- 16 มม ²	40	ม.	54.700	2,188.00	20.00	800.00	2,988.00	
	- 25 มม ²	140	ม.	85.800	12,012.00	25.00	3,500.00	15,512.00	
2.3.2	Fitting & Accessorie	1	กิโล	3,611.500	3,611.50	1,083.45	1,083.45	4,694.95	
	รวมงานข้อ 2.3				39,726.50		22,843.45	62,569.95	
2.4	ท่อร้อยสายไฟฟ้า/รางเดินสายไฟฟ้า								
2.4.1	ท่อร้อยสายไฟฟ้าชนิด EMT (EMT Conduit)								
	- 15 มม. 1/2"	495	ม.	25.493	12,619.04	22.00	10,890.00	23,509.04	

ประมาณราคา ค่างานระบบไฟฟ้าและสื่อสาร

สถานที่ปรับปรุง : เสาแตรการการเงินที่กิ่งบางปะกง

คำนวณราคากลางโดย : บริษัท หริสที แมเนจเม้นท์ จำกัด

หน่วยงานเจ้าของโครงการ : ฝ่ายสาขา กทม. และปริมณฑล 2
เมื่อวันที่ 4 เดือน ตุลาคม พ.ศ. 2561

แบบ ปร. 4

ลำดับ	รายการ	จำนวน	หน่วย	ราคาวัสดุ (บาท)		ค่าแรงงาน (บาท)		รวมค่าวัสดุ และรวมค่าแรง	หมายเหตุ
				ราคาต่อหน่วย	ราคารวม	ราคาต่อหน่วย	ราคารวม		
	- 20 มม. 3/4"	132	ม.	36.800	4,857.60	24.00	3,168.00	8,025.60	
	- 25 มม. 1"	5	ม.	52.330	261.65	28.00	140.00	401.65	
	- อุปกรณ์ข้อต่อ, ข้อต่อ, กล่องพักท่อร้อยสายและตัวยึดท่อ	1	งาน	3,547.657	3,547.66	1,064.30	1,064.30	4,611.95	
2.4.2	ท่อร้อยสายไฟฟ้าชนิด EMT (EMT Conduit)								
	- 40 มม. 1 1/2"	30	ม.	152.720	4,581.60	42.00	1,260.00	5,841.60	
	- อุปกรณ์ข้อต่อ, ข้อต่อ, กล่องพักท่อร้อยสายและตัวยึดท่อ	1	งาน	916.320	916.32	274.90	274.90	1,191.22	
2.4.3	ท่ออ่อนเหล็ก (Flexible Conduit)								
	- 1/2"	120	ม.	8.000	960.00	11.00	1,320.00	2,280.00	
	- อุปกรณ์ข้อต่อ, ข้อต่อ, กล่องพักท่อร้อยสายและตัวยึดท่อ	1	งาน	192.000	192.00	57.60	57.60	249.60	
	รวมงานข้อ 2.4				27,935.86		13,174.79	46,110.66	
2.5	สวิตช์และเต้ารับ (Switch & Outlet)								
2.5.1	สวิตช์และเต้ารับ (Switch & Outlet)								
	- Switch Box 2 Gang	1	ชุด	48.000	48.00	90.00	90.00	138.00	
	- Switch Box 4 Gang	3	ชุด	102.000	306.00	115.00	345.00	651.00	
	- Switch Box 6 Gang	4	ชุด	102.000	408.00	130.00	520.00	928.00	
	- 16A 250V, Single Pole Switch	14	ชุด	30.000	420.00	-	-	420.00	
	- 16A 250V, Single Pole Switch Lamp	4	ชุด	210.000	840.00	-	-	840.00	
	- 16A 250V, Duplex Outlet ฝาพลาสติกสีขาว	28	ชุด	172.000	4,816.00	90.00	2,520.00	7,336.00	
	- 16A 250V, Duplex Outlet ฝาอลูมิเนียม	25	ชุด	315.000	7,875.00	90.00	2,250.00	10,125.00	
2.5.2	ตู้ Lighting Control Panel	1	ชุด	5,338.00	5,338.00	1,601.40	1,601.40	6,939.40	ค่า Wiring ภายในตู้ 30%
	รวมงานข้อ 2.5				20,051.00		7,326.40	27,377.40	
2.6	โคมไฟฟ้า (Luminaire)								
2.6.1	L-2A D/L (LUMAX/RSDC100-2XE27) LED LUMAX (E0CBULB 8W)	28	ชุด	990.000	27,720.00	115.00	3,220.00	30,940.00	ทำสีตามฝ้า
2.6.2	L-4A D/L (L&E#RAM91/W-XXLED-MR16) LED (#MR16 8W)	4	ชุด	920.000	3,680.00	115.00	460.00	4,140.00	
2.6.3	L-4B D/L (L&E#RSM81/W-XXLED-MR16) LED OPTILED (#MR16 8W)	9	ชุด	920.000	8,280.00	150.00	1,350.00	9,630.00	
2.6.4	L-6B (L&E#LRST600/2S/OT-XXLED-T8) LED TUBE 2x9W	4	ชุด	1,850.000	7,400.00	135.00	540.00	7,940.00	
2.6.5	L-7A (L&E#LLBS/1L/OT-XXLED-T8) LED (L&E#LED-T8-2100 LM) 18W	14	ชุด	600.000	8,400.00	115.00	1,610.00	10,010.00	
2.6.6	L-9 LED RIBBON (L&E#SLX120.3000K, 12W/m, 24Vdc/1m)	32	เมตร	460.000	14,720.00	115.00	3,680.00	18,400.00	
2.6.7	- Switch Power Supply (MW#RS-350-24Vdc) ใช้ได้ 20 m	2	ชุด	1,670.000	3,340.00	-	-	3,340.00	

สถานที่ปรับปรุง : เคา์นเตอร์การเงินบิษัทข้างปะกอก
 คำนวณราคากลางโดย : บริษัท ทรัพย์สิน แมงเมงเมงนั้ จักัด

หน่วยงานเจ้าของโครงการ : ฝ่ายสาขา กทม. และปริมณฑล 2
 เมื่อวันที่ 4 เดือน ตุลาคม พ.ศ. 2561

ลำดับ	รายการ	จำนวน	หน่วย	ราคาวัสดุ (บาท)		ค่าแรงงาน (บาท)		รวมค่าวัสดุ และรวมค่าแรง	หมายเหตุ
				ราคาต่อหน่วย	ราคารวม	ราคาต่อหน่วย	ราคารวม		
2.6.8	Central Battery Unit 12V/24	1	ชุด	5,500.000	5,500.00	110.00	110.00	5,610.00	
รวมงานข้อ 2.6									
2.7	ระบบโทรศัพท์ (Telephone System)						10,970.00	96,010.00	
2.7.1	เต้ารับโทรศัพท์ (Telephone Outlet)	12	ชุด	209.000	2,508.00	90.00	1,080.00	3,588.00	
2.7.2	แผงรวมสาย (Telephone Terminal Cabinet)								
	MDF 30/30 Pairs	1	ชุด	1,580.000	1,580.00	474.00	474.00	2,054.00	
	TC 10 Pairs (Leads Line)	1	ชุด	902.000	902.00	270.60	270.60	1,172.60	
2.7.3	TPEV								
	- TPEV 0.65 มม Ø 10 Pairs	40	ม.	37.100	1,484.00	16.00	640.00	2,124.00	
	- Fitting & Accessorie	1	งาน	148.400	148.40	44.52	44.52	192.92	10% ของราคาวัสดุ
2.7.4	TIEV								
	- TPEV 0.65 มม Ø 4 Core	605	ม.	7.700	4,658.50	6.00	3,630.00	8,288.50	
	- Fitting & Accessorie	1	งาน	465.850	465.85	139.76	139.76	605.61	
2.7.5	ท่อร้อยสายไฟฟ้าชนิด EMT (EMT Conduit)								
	- 15 มม.	220	ม.	25.490	5,607.80	22.00	4,840.00	10,447.80	
	- 20 มม.	198	ม.	36.800	7,286.40	24.00	4,752.00	12,038.40	
	- อุปกรณ์ข้อต่อ, ข้อต่อ, กล่องพักท่อร้อยสายและตัวยึดท่อ	1	งาน	2,578.840	2,578.84	773.65	773.65	3,352.49	
2.7.6	ท่ออ่อน (Flexible Conduit)								
	- 15 มม.	20	ม.	8.000	160.00	11.00	220.00	380.00	
	- อุปกรณ์ข้อต่อ, ข้อต่อ, กล่องพักท่อร้อยสายและตัวยึดท่อ	1	งาน	48.000	48.00	14.40	14.40	62.40	
2.7.7	ค่าติดตั้ง PABX พร้อมตั้งระบบ	1	เหมา	-	-	11,445.00	11,445.00	11,445.00	
รวมงานข้อ 2.7									
2.8	ระบบสื่อสารข้อมูลคอมพิวเตอร์ (Data Net Work System)						28,323.93	55,751.72	
2.8.1	เต้ารับข้อมูล (RJ45 Cat. 5E Modular Jack)	25	ชุด	304.000	7,600.00	110.00	2,750.00	10,350.00	
2.8.2	(Patch Panel 48 Port AMP) UTP Cat. 5E Patch Panel								
	- 1 x 48 Ports	1	ชุด	5,000.000	5,000.00	1,500.00	1,500.00	6,500.00	AMP
2.8.3	ค่า test สาย UTP Cat.5E พร้อมรายงาน	25	ชุด	-	-	200.00	5,000.00	5,000.00	
2.8.4	Cat. 5E Patch Cords 2เมตร สายลำโง้รูป	50	ชุด	60.000	3,000.00	10.00	500.00	3,500.00	สืงาว 25 สืงาว 25
2.8.5	ตู้ Rack 19"								

ประมาณราคา ค่างานระบบไฟฟ้าและสื่อสาร

แบบ ป.ร. 4

สถานที่ปรับปรุง : สถานีตำรวจเงินบุรีชัยบางปะกอก

หน่วยงานเจ้าของโครงการ : ฝ่ายสาขา กทม. และปริมณฑล 2

คำนวณราคากลางโดย : บริษัท ทรีซีที แมเนจเม้นท์ จำกัด

เมื่อวันที่ 4 เดือน ตุลาคม พ.ศ. 2561

ลำดับ	รายการ	จำนวน	หน่วย	ราคาวัสดุ (บาท)		ค่าแรงงาน (บาท)		รวมค่าวัสดุ และรวมค่าแรง	หมายเหตุ
				ราคาต่อหน่วย	ราคารวม	ราคาต่อหน่วย	ราคารวม		
	- RACK 36U	1	ชุด	-	-	110.00	110.00	110.00	
	- รางไฟ ขนาด 12 Outlets	1	ชุด	1,670.00	1,670.00	110.00	110.00	1,780.00	
	- FIX Component Shelf	3	ชุด	560.00	1,680.00	110.00	330.00	2,010.00	
	- Slide Component Shelf	1	ชุด	1,180.00	1,180.00	110.00	110.00	1,290.00	
	- 3xØ4" Heavy Duty Fan	1	ชุด	1,760.00	1,760.00	350.00	350.00	2,110.00	
2.8.6	UTP								
	- UTP Cat. 5E 4 Pairs	660	ม.	10.790	7,121.40	10.00	6,600.00	13,721.40	
	- Fitting & Accessorie	1	งาน	712.140	712.14	213.64	213.64	925.78	
2.8.7	ท่อร้อยสายไฟฟ้าชนิด EMT (EMT Conduit)								
	- 15 มม.	132	ม.	25.490	3,364.68	22.00	2,904.00	6,268.68	
	- 20 มม.	198	ม.	36.800	7,286.40	24.00	4,752.00	12,038.40	
	- อุปกรณ์ข้อต่อ, ข้อต่อ, กล่องพักท่อร้อยสายและตัวยึดท่อ	1	งาน	2,130.216	2,130.22	639.06	639.06	2,769.28	
2.8.8	ท่ออ่อนเหล็ก (Flexible Conduit)								
	- 1/2"	50	ม.	8.000	400.00	11.00	550.00	950.00	
	- อุปกรณ์ข้อต่อ, ข้อต่อ, กล่องพักท่อร้อยสายและตัวยึดท่อ	1	งาน	80.000	80.00	24.00	24.00	104.00	
					42,984.84		26,442.71	69,427.54	
2.9	ระบบควบคุมประตูอัตโนมัติ (Access Control System) &								
	ระบบจัดการความปลอดภัย (Security)								
2.9.1	ระบบควบคุมประตูอัตโนมัติ (Access Control System)	1	ชุด	-	-	-	-	-	คู่มือทั้งระบบ
2.9.2	สายไฟระบบจัดการความปลอดภัย								
	- Multi-Core 4 CORE 24AWG Cable	200	ม.	17.250	3,450.00	10.00	2,000.00	5,450.00	
	- Fitting & Accessorie	1	งาน	345.000	345.00	103.50	103.50	448.50	10% ของราคาวัสดุ
2.9.3	ท่อร้อยสายไฟฟ้าชนิด EMT (EMT Conduit)								
	- 15 มม. 1/2"	170	ม.	25.490	4,333.30	22.00	3,740.00	8,073.30	
	- อุปกรณ์ข้อต่อ, ข้อต่อ, กล่องพักท่อร้อยสายและตัวยึดท่อ	1	งาน	866.660	866.66	260.00	260.00	1,126.66	20% ของงานท่อร้อยสาย
2.9.4	ท่ออ่อนเหล็ก (Flexible Conduit)								
	- 1/2"	20	ม.	8.000	160.00	11.00	220.00	380.00	
	- อุปกรณ์ข้อต่อ, ข้อต่อ, กล่องพักท่อร้อยสายและตัวยึดท่อ	1	งาน	32.000	32.00	9.60	9.60	41.60	20% ของงานท่อร้อยสาย
					9,186.96		6,333.10	15,520.06	

ลำดับ	รายการ	จำนวน	หน่วย	ราคารับได้ (บาท)		ค่าแรงงาน (บาท)		รวมค่าวัสดุ และรวมค่าแรง	หมายเหตุ
				ราคาต่อหน่วย	ราคารวม	ราคาต่อหน่วย	ราคารวม		
2.10	ระบบสัญญาณแจ้งเหตุเพลิงไหม้ (Fire Alarm System)								
2.10.1	Smoke Detector (ของเดิม)(ย้ายตำแหน่ง)	3	ชุด	-	-	115.00	345.00	345.00	
2.10.2	Smoke Detector (ของใหม่)	3	ชุด	1,600.000	4,800.00	115.00	345.00	5,145.00	
2.10.3	สายไฟฟ้า (Cable & Wire)								
	- IEC01 1.5 มม²	180	ม.	5.510	991.80	5.00	900.00	1,891.80	
	- Fitting & Accessorie	1	งาน	99.180	99.18	29.75	29.75	128.93	10% ของราคาวัสดุ
2.10.4	ท่อร้อยสายไฟฟ้าชนิด EMT (EMT Conduit)								
	- 15 มม. 1/2"	30	ม.	25.490	764.70	22.00	660.00	1,424.70	
	- อุปกรณ์ข้อต่อ, ข้อต่อ, กล่องที่ท่อร้อยสายและตัวรัดท่อ	1	งาน	152.940	152.94	45.88	45.88	198.82	20% ของงานท่อร้อยสาย
2.10.5	ท่ออ่อน (Flexible Conduit)								
	- 15 มม.	20	ม.	8.000	160.00	11.00	220.00	380.00	
	- อุปกรณ์ข้อต่อ, ข้อต่อ, กล่องที่ท่อร้อยสายและตัวรัดท่อ	1	งาน	32.000	32.00	9.60	9.60	41.60	20% ของงานท่อร้อยสาย
	รวมงานข้อ 2.10				7,000.82		2,555.24	9,555.86	
2.11	ระบบดับเพลิง								
2.11.1	ถังดับเพลิง								
	- เครื่องดับเพลิงชนิดน้ำยาเหลวระเหย NON-C.F.C ถังเขียว ขนาด 10 ปอนด์ (BY OTHER)	2	ชุด	-	-	200.00	400.00	400.00	
	- ขาแขวนถังดับเพลิง	2	ชุด	35.000	70.00	-	-	70.00	
	รวมงานข้อ 2.11				70.00		400.00	470.00	
2.12	ระบบโทรทัศน์วงจรปิด (Close Circuit TV System)								
2.12.1	สายสัญญาณ								
	- UTP Cat. 5E 4 Pairs	160	ม	10.790	1,726.40	10.00	1,600.00	3,326.40	
	- Fitting & Accessorie	1	งาน	172.640	172.64	51.79	51.79	224.43	10% ของราคาวัสดุ
2.12.2	ค่า test สาย UTP Cat.5E พร้อมรายงาน	8	ชุด	-	-	200.00	1,600.00	1,600.00	
2.12.3	ท่อร้อยสายไฟฟ้าชนิด EMT (EMT Conduit)								
	- 15 มม. 1/2"	120	ม.	25.490	3,058.80	22.00	2,640.00	5,698.80	
	- อุปกรณ์ข้อต่อ, ข้อต่อ, กล่องที่ท่อร้อยสายและตัวรัดท่อ	1	งาน	611.760	611.76	183.53	183.53	795.29	20% ของงานท่อร้อยสาย
2.12.4	ท่ออ่อนเหล็ก (Flexible Conduit)								
	- 1/2"	40	ม.	8.000	320.00	11.00	440.00	760.00	
	- อุปกรณ์ข้อต่อ, ข้อต่อ, กล่องที่ท่อร้อยสายและตัวรัดท่อ	1	งาน	64.000	64.00	19.20	19.20	83.20	20% ของงานท่อร้อยสาย

ประมาณราคา คำนวณระบบไฟฟ้าและสื่อสาร

สถานที่ปรับปรุง : แผนกเคอรัการเงินบักชีบางปะกอก
คำนวณราคากลางโดย : บริษัท ทรสิทธิ์ แมเนจเมนท์ จำกัด

แบบ ป.ร. 4

หน่วยงานเจ้าของโครงการ : ฝ่ายสาขา กทม. และปริมณฑล 2
เมื่อวันที่ 4 เดือน ตุลาคม พ.ศ. 2561

ลำดับ	รายการ	จำนวน	หน่วย	ราคาวัสดุ (บาท)		ค่าแรงงาน (บาท)		รวมค่าวัสดุ และรวมค่าแรง	หมายเหตุ
				ราคาต่อหน่วย	ราคารวม	ราคาต่อหน่วย	ราคารวม		
	รวมงานข้อ 2.12				5,953.60		6,534.52	12,488.12	
2.13	ระบบบัตรคิว (Q Matrix System)								
2.13.1	ติดตั้งระบบบัตรคิว	1	เพลา		-		12,000.00	12,000.00	
2.13.2	ติดตั้งระบบ Digital Signage	1	เพลา		-		4,500.00	4,500.00	ใช้ของเดิมติดตั้งใหม่
2.13.3	สายไฟฟ้า (Cable & Wire)								
	- UTP Cat. 6 4 Pairs สีฟ้า	280	ม	14.100	3,948.00		2,800.00	6,748.00	สีฟ้า
	- VFFX0.5	40	ม	4.720	188.80		400.00	588.80	
	- HDMI	20	ม	178.000	3,560.00		200.00	3,760.00	พร้อมเข้าหัวตัวผู้
	- Fitting & Accessorie	1	งาน	769.680	769.68		230.90	1,000.58	10% ของราคาวัสดุ
2.13.4	ท่อร้อยสายไฟฟ้าชนิด EMT (EMT Conduit)								
	- 15 มม. 1/2"	60	ม.	25.490	1,529.40		22.00	2,849.40	
	- 20 มม. 3/4"	30	ม.	36.800	1,104.00		24.00	1,824.00	
	- 25 มม. 1"	16	ม.	52.330	837.28		28.00	1,285.28	
	- อุปกรณ์ข้อต่อ, ข้อต่อ, กล่องพักท่อร้อยสายและตัวยึดท่อ	1	งาน	694.136	694.14		208.24	902.38	20% ของงานท่อร้อยสาย
2.13.5	ท่ออ่อนเหล็ก (Flexible Conduit)								
	- 1/2"	40	ม.	8.000	320.00		11.00	760.00	
	- อุปกรณ์ข้อต่อ, ข้อต่อ, กล่องพักท่อร้อยสายและตัวยึดท่อ	1	งาน	64.000	64.00		19.20	83.20	20% ของงานท่อร้อยสาย
	รวมงานข้อ 2.13				13,015.30		23,285.34	36,301.64	
	รวมเป็นเงิน				306,632.46		162,601.98	469,234.44	

ประมาณราคา ค่างานระบบปรับอากาศและระบบอากาศ
 สถานที่ปรับปรุง : เคนเตอร์การเงินบิ๊กซีบางปะกอก
 คำนวณราคากลางโดย : บริษัท ทรัสต์ แมเนจเม้นท์ จำกัด

แบบ ป.ร. 4

หน่วยงานเจ้าของโครงการ : ฝ่ายสาขา กทม. และปริมณฑล 2
 เมื่อวันที่ 4 เดือน ตุลาคม พ.ศ. 2561

ลำดับ	รายการ	จำนวน	หน่วย	ราคาวัสดุ (บาท)		ค่าแรงงาน (บาท)		รวมค่าวัสดุ และค่าแรง	หมายเหตุ
				ราคาต่อหน่วย	ราคารวม	ราคาต่อหน่วย	ราคารวม		
3	หมวดงานระบบปรับอากาศและระบบอากาศ								
3.1	พัดลมระบายอากาศ (Ventilating Fan)								
	พัดลมชนิด Ceiling Mount Type								
	- EF-101 ขนาด 180 มม. 2 speed 300 CFM	1	ชุด	7,600.00	7,600.00	650.00	650.00	8,250.00	
	- EF-103 ขนาด 180 มม. 2 speed 300 CFM	1	ชุด	7,600.00	7,600.00	650.00	650.00	8,250.00	
	- EF-104 ขนาด 180 มม. 2 speed 300 CFM	1	ชุด	7,600.00	7,600.00	650.00	650.00	8,250.00	
	- EF-105 ขนาด 180 มม. 2 speed 300 CFM	1	ชุด	7,600.00	7,600.00	650.00	650.00	8,250.00	
	- EF-106 ขนาด 180 มม. 2 speed 300 CFM	1	ชุด	7,600.00	7,600.00	650.00	650.00	8,250.00	
	รวมงานข้อ 3.1				38,000.00		3,250.00	41,250.00	
3.2	ระบบท่อลม (Duct Work)								
3.2.1	ล็กกระเบื้องเรียบ (Galvanized Steel Sheet)								
	- ล็กกระเบื้อง 26 GA	327	พ.²	14.34	4,689.18	18.00	5,886.00	10,575.18	
	ท่อลมอ่อน (Flexible Round Duct) - ทุ้มจนทโยแกว้ล้าเรีจรูป								
	- 12 "	12	เมตร	535.00	6,420.00	60.00	720.00	7,140.00	
	Hanger & Support	1	เพมา	2,221.84	2,221.84	666.55	666.55	2,888.39	20%ของราคาวัสดุ
	รวมงานข้อ 3.2				13,331.02		7,272.55	20,603.57	
3.3	ฉนวนหุ้มท่อลม (Duct Insulation)								
	ฉนวนหุ้มท่อลม (Duct Insulation)								
	- 1" thick, 1.5 lb/ft³ Fiberglass	327	พ.²	11.88	3,884.76	15.00	4,905.00	8,789.76	
	Fitting & Accessorie	1	รวม	776.95	776.95	233.09	233.09	1,010.04	20%ของราคาวัสดุ
	รวมงานข้อ 3.3				4,661.71		5,138.09	9,799.80	
3.4	หน้ากักลม (Air Diffuser, Grille & Register)								
	Supply Air Grille (ชนิด Ceiling Air Grille)								
	- 2 X 3/4" w/0.9m Long	4	ชิ้น	866.00	3,464.00	234.00	936.00	4,400.00	
	- 2 X 3/4" w/2 m Long	1	ชิ้น	1,300.00	1,300.00	234.00	234.00	1,534.00	

ประมาณราคา ค่างานระบบปรับอากาศและระบายอากาศ
 สถานที่ปรับปรุง : เคาณ์เตอร์การเงินบักชีข้างปะกอก
 คำนวนราคากลางโดย : บริษัท ทรลท์ แมเนจเม้นท์ จำกัด

แบบ ปร. 4

หน่วยงานเจ้าของโครงการ : ฝ่ายสาขา กทม. และปริมณฑล 2
 เมื่อวันที่ 4 เดือน ตุลาคม พ.ศ. 2561

ลำดับ	รายการ	จำนวน	หน่วย	ราคาวัสดุ (บาท)		ค่าแรงงาน (บาท)		รวมค่าวัสดุ และค่าแรง	หมายเหตุ
				ราคาต่อหน่วย	ราคารวม	ราคาต่อหน่วย	ราคารวม		
	# 14"X14"QSD, W/VD.	1	ชิ้น	1,200.00	1,200.00	150.00	150.00	1,350.00	
	-Return Air Grille / Exhaust Air Grille/Tranfer Air Grill								
	# 8"X8"EAG.	3	ชิ้น	450.00	1,350.00	125.00	375.00	1,725.00	
	# 12"X12"EAG.	1	ชิ้น	600.00	600.00	150.00	150.00	750.00	
	รวมงานข้อ 3.4				7,914.00		1,845.00	9,759.00	
3.5	ระบบไฟฟ้าและควบคุม (Electrical & Control System)								
3.5.1	Panel Board TM/C (ผู้ควบคุมการทำงานพัดลมระบายอากาศ)	1	ชุด	6,834.00	6,834.00	2,050.20	2,050.20	8,884.20	
3.5.2	สายไฟฟ้าชนิด IEC01, 750V 70 °C								
	- 2.5 มม ²	90	ม.	8.160	734.40	7.00	630.00	1,364.40	
	- 4 มม ²	180	ม.	12.300	2,214.00	10.00	1,800.00	4,014.00	
	- Fitting & Accessorie	1	งาน	294.84	294.84	88.45	88.45	383.29	10%ของราคาวัสดุ
3.5.3	ท่อร้อยสายไฟฟ้าชนิด EMT (ร้อยสายไฟและสายโทรศัพท์)								
	- 1/2 "	80	ม.	25.490	2,039.20	22.00	1,760.00	3,799.20	
	- อุปกรณ์ข้องอ,ข้อต่อ,กล่องพักท่อร้อยสายและตัวยึดท่อ	1	งาน	407.84	407.84	122.35	122.35	530.19	20%ของราคาวัสดุ
3.5.4	ท่ออ่อน (Flexible Conduit)								
	- 15 มม.	10	ม.	8.00	80.00	11.00	110.00	190.00	
	- อุปกรณ์ข้องอ,ข้อต่อ,กล่องพักท่อร้อยสายและตัวยึดท่อ	1	งาน	16.00	16.00	4.80	4.80	20.80	20%ของราคาวัสดุ
	รวมงานข้อ 3.5				12,620.28		6,565.80	19,186.03	
	รวมเป็นเงิน				76,527.01		24,071.44	100,598.45	

แบบ ปจ. 4

หน่วยงานเจ้าของโครงการ : ฝ่ายสาขา กทม. และปริมณฑล 2

เมื่อวันที่ 4 เดือน ตุลาคม พ.ศ. 2561

ลำดับ	รายการ	หน่วย	จำนวนเงิน(ราคาวัสดุ)	จำนวนเงิน(ค่าแรง)	รวมค่าวัสดุและค่าแรง	หมายเหตุ
4	หมวดงานระบบป้องกันอัคคีภัย					
4.1	ระบบสปริงเกอร์	รวม	17,500.00	-	17,500.00	
รวมค่าวัสดุและค่าแรงหมวดงานระบบป้องกันอัคคีภัย			17,500.00	-	17,500.00	

แบบ ปร. 4

หน่วยงานเจ้าของโครงการ : ฝ่ายสาขา กทม. และะปริมณฑล 2

เมื่อวันที่ 4 เดือน ตุลาคม พ.ศ. 2561

[illegible]

รายละเอียดการคำนวณหาค่า Factor F

เงินลงทุนหน้าจ่าย 0% เงินประกันผลงานหัก 5% ดอกเบี้ยเงินกู้ 6% ค่าภาษีมูลค่าเพิ่ม 7%

งานสถาปัตยกรรมตกแต่งภายในและงานระบบประกอบอาคาร	=	1,362,709.04	บาท
รวมค่างานต้นทุน	=	1,362,709.04	บาท

วิธีการคำนวณ (ใช้สูตร)

เมื่อ	ต้องการหาค่า Factor F ของค่างานต้นทุน	= A	=	1,362,709.04	บาท
	ค่างานต้นทุนตัวต่ำกว่าค่างานต้นทุน A	= B	=	1,000,000	บาท
	ค่างานต้นทุนตัวสูงกว่าค่างานต้นทุน A	= C	=	2,000,000	บาท
	ค่า Factor F ของค่างานต้นทุน B	= D	=	1.3056	
	ค่า Factor F ของค่างานต้นทุน C	= E	=	1.3042	

แทนค่าสูตร

ค่า Factor F

=

1.3056

-

1.3056

-

(

1.3056

-

1.3042

)

(

1,362,709.04

-

1,000,000.00

)

)

(

2,000,000.00

-

1,000,000.00

)

=

1.30509221

=

1.3051

แบบสรุปค่าครุภัณฑ์จัดซื้อ

☐ กลุ่มงาน/งาน	ป้ายภายในภายนอกเฟอร์นิเจอร์สำนักงานและเก้าอี้สำนักงาน	
☐ หน่วยงานเจ้าของโครงการ	ฝ่ายสาขา กทม. และปริมณฑล 2	
☐ สถานที่ก่อสร้าง		
☐ หน่วยงานออกแบบแปลนและรายการ	บริษัท ทรัพย์สิน แมเนจเม้นท์ จำกัด	
☐ แบบเลขที่	รายการเลขที่	
☐ แบบ ปร. 4 ที่แนบ	จำนวน	แผ่น
☐ คำนวนราคากลางเมื่อวันที่	4 เดือน ตุลาคม พ.ศ. 2561	หน่วย : บาท

ลำดับที่	รายการ	ค่างาน	ภาษี 7 %	รวมค่าก่อสร้าง	หมายเหตุ
1	งานป้ายภายในและป้ายภายนอก	246,625.00	17,263.75	263,888.75	
2	งานเฟอร์นิเจอร์สำนักงาน	308,839.00	21,618.73	330,457.73	
3	งานเก้าอี้สำนักงาน	461,913.00	32,333.91	494,246.91	
4	งานครุภัณฑ์งานระบบ	70,560.00	4,939.20	75,499.20	
สรุป	รวมค่าก่อสร้าง			1,164,092.59	

☐ ขนาดหรือเนื้อที่อาคาร ตารางเมตร เฉลี่ยราคาประมาณ บาท / ตารางเมตร


ลงชื่อ


 (นายวสันต์ เหล่าเรืองวัฒนะ) วันที่ 5-10-61
 ประธานกรรมการกำหนดราคากลาง

ลงชื่อ


 (นายสิงหา อุษะยากุล) วันที่ 5 ม.ค. 61
 กรรมการกำหนดราคากลาง

ลงชื่อ

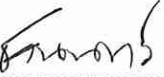
 (นายชานนทร์ ชนะคุณ) วันที่ 5 ม.ค. 61
 กรรมการกำหนดราคากลาง

ลงชื่อ


 (นายทวีศักดิ์ ศรีวิภาสทิพย์) วันที่ 5 ม.ค. 61
 กรรมการกำหนดราคากลางและเลขานุการ

ลำดับ	รายการ	จำนวน	หน่วย	ราคาวัสดุ (บาท)		ค่าแรงงาน (บาท)		รวมค่าวัสดุและค่าแรงงาน		หมายเหตุ
				ราคาต่อหน่วย	ราคารวม	ราคาต่อหน่วย	ราคารวม			
1	ระบบป้ายภายนอก (EXTERIOR SIGNAGE SYSTEM)									
	Di-cut 1 (โลโก้อาคาร)	1.00	ชุด	38,000.00			-		38,000.00	
	Di-cut 2 (ชื่ออาคาร/ชื่อสาขา)	1.00	ชุด	54,000.00			-		54,000.00	
	รวมงานข้อ 1				92,000.00		-		92,000.00	
2	ระบบป้ายภายใน (INTERIOR SIGNAGE SYSTEM)									
	PN- Project Name Sign (ซ่อนไฟ LED)	1.00	ชุด	42,000.00			-		42,000.00	
	SD- Slip Desk Sign + ป้ายตั้งขยะ	-	ชุด	1,500.00	-		-		-	
	RN- Room Name Sign	2.00	ชุด	1,450.00			-		2,900.00	
	TNC- Teller Number Sign Type C (ป้ายไฟ LED)	7.00	ชุด	6,000.00			-		42,000.00	
	EIB- Entrance Identity Type B (อะครีลิคหน้าแสง)	1.00	ชุด	44,000.00			-		44,000.00	
	SR- Service Sign SR. ป้ายบริการช่องถัดไป	7.00	ชุด	700.00			-		4,900.00	
	OPC- ป้ายเปิด-ปิด สาขา	1.00	ชุด	800.00			-		800.00	
	SS- สติกเกอร์ฝ้า DUSTED CRYSTAL (STICKER SIGN) หน้าสาขา	3.50	ชุด	350.00			-		1,225.00	
	STICKER INKJET (ผนังชั่วคราว)	24.00	ตร.ม.	700.00			-		16,800.00	
	รวมงานข้อ 2				154,625.00		-		154,625.00	
	รวมเป็นเงิน				246,625.00		-		246,625.00	

ประมาณราคา ค่างานแก้ไขสำนักงาน

แบบ ป.ร. 5 (ข)

สถานที่ปรับปรุง : เคาน์เตอร์การเงินบริษัทข้างปะกอก

หน่วยงานเจ้าของโครงการ : ฝ่ายสาขา กทม. และปริมณฑล 2

คำนวณราคากลางโดย : บริษัท ทริสที แมเนจเม้นท์ จำกัด

เมื่อวันที่ 4 เดือน ตุลาคม พ.ศ. 2561

ลำดับ	รายการ	จำนวน	หน่วย	ราคาวัสดุ (บาท)		ค่าแรงงาน (บาท)		รวมค่าวัสดุ และค่าแรงงาน	หมายเหตุ
				ราคาต่อหน่วย	ราคารวม	ราคาต่อหน่วย	ราคารวม		
	หมวดงานแก้ไขสำนักงาน								
1	CH-2 เก้าอี้พนักพิงเดี่ยวสำหรับพนักงาน (CSR CHAIR+VIP. CHAIR+STAFF CHAIR)	9.00	ชุด	5,692.00	51,228.00		-	51,228.00	BRISTOL
2	CH-4 เก้าอี้พนักพิงเดี่ยวสำหรับห้องรับรอง (VISITOR CHAIR GREEN)	9.00	ชุด	21,125.00	190,125.00		-	190,125.00	DURIFLEX
3	CH-5/1 เก้าอี้พักคอย (WAITING CHAIR)	3.00	ชุด	29,480.00	88,440.00		-	88,440.00	DURIFLEX
4	CH-5/2 เก้าอี้พักคอย (WAITING CHAIR)	3.00	ชุด	29,480.00	88,440.00		-	88,440.00	DURIFLEX
5	CH-9 โต๊ะกลาง TOP กระดาษกลมเปอร์ 10 มม. (COFFICE TABLE)	2.00	ชุด	21,840.00	43,680.00		-	43,680.00	DURIFLEX
	รวมงานแก้ไขสำนักงาน				461,913.00		-	461,913.00	

ประมาณราคา ค่างานครุภัณฑ์งานระบบ

สถานที่ปรับปรุง : เคาน์เตอร์การเงินบิ๊กซีบางปะกอก

หน่วยงานเจ้าของโครงการ : ฝ่ายสาขา กทม. และปริมณฑล 2

คำนวณราคากลางโดย : บริษัท ทริสท์ แมเนจเม้นท์ จำกัด

เมื่อวันที่ 4 เดือน ตุลาคม พ.ศ. 2561

ลำดับ	รายการ	หน่วย	จำนวนเงิน(ราคารับซื้อ)	จำนวนเงิน(ค่าแรง)	รวมค่าวัสดุและค่าแรง	หมายเหตุ
	สรุปหมวดงานครุภัณฑ์					
1	งานระบบไฟฟ้าและระบบสื่อสาร		70,560.00	-	70,560.00	
รวมราคาค่างานครุภัณฑ์ทั้งระบบ			70,560.00	-	70,560.00	

ประมาณราคา ค่างานครุภัณฑ์งานระบบ

สถานที่ปรับปรุง : เคาเตอร์การเงินอีกข้างปะกอก

หน่วยงานเจ้าของโครงการ : ฝ่ายสาขา กทม. และปริมณฑล 2

คำนวณราคากลางโดย : บริษัท พร็ลตี้ แมเนจเม้นท์ จำกัด

เมื่อวันที่ 4 เดือน ตุลาคม พ.ศ. 2561

ลำดับ	รายการ	จำนวน	หน่วย	ราคาวัสดุ (บาท)		ค่าแรงงาน (บาท)		รวมค่าวัสดุ และค่าแรงงาน	หมายเหตุ
				ราคาต่อหน่วย	ราคารวม	ราคาต่อหน่วย	ราคารวม		
1	หมวดงานครุภัณฑ์								
1.1	งานระบบไฟฟ้าและระบบสื่อสาร								
1.1	ระบบควบคุมประตูอัตโนมัติ (Access Control System) รุ่น HIP C110DS	1	ชุด	10,500.00	10,500.00	-	-	10,500.00	ติดตั้งพร้อมใช้งาน
1.2	ระบบโทรศัพท์ PABX 12/32	1	ชุด	38,150.00	38,150.00	-	-	38,150.00	KX-NS300BX
1.3	ตู้ RACK 36U	1	ชุด	16,610.00	16,610.00	-	-	16,610.00	
1.4	ระบบดับเพลิง								
	- เครื่องดับเพลิงชนิดน้ำยาเหลวระเหยNON-C.F.C ถึงเขียว ขนาด 10 ปอนด์	2	ชุด	2,650.00	5,300.00	-	-	5,300.00	
รวมงาน					70,560.00		-	70,560.00	



GOVERNMENT HOUSING BANK
Building and Maintenance Division
Office Administration Department
63 (4 Floors, Building 2) Rama IX Rd.
Huaykwang, Bangkok 10310 Thailand
TEL: (662) 202 1529
FAX: (662) 643 1254
www.ghb.co.th

LOCATION

GH BANK
เคาน์เตอร์การเงิน
Big C บางปะกอก

PROJECT MANAGER

สมชาติ สีวิเศษไพบุลย์

ARCHITECTS

INTERIOR DESIGNER

ศิริกร สันธนาวิบูล

STRUCTURAL ENGINEERS

สมชาติ สีวิเศษไพบุลย์ สย.9878

ELECTRICAL ENGINEERS

ภัสสรวรรณ โสพานิช ภพ.42789

MECHANICAL ENGINEERS

SANITARY ENGINEERS

DRAWING TITLE

FURNITURE LAY-OUT PLAN

DRAWING No.

ID-2.3

SCALE:

1:75

DATE :

00/09/2018


DRAWING BY

CHECKED BY


REVISION



บริษัท ทรัสตี แมเนจเม้นท์ จำกัด
47/90 ม.9 ซ.แจ้งวัฒนะ-ปากเกร็ด 17 ถนนแจ้งวัฒนะ
ต.บางพลี อ.ปากเกร็ด จ.นนทบุรี 11120
โทรศัพท์ 0-2984-9101-2 โทรสาร 0-2984-9100

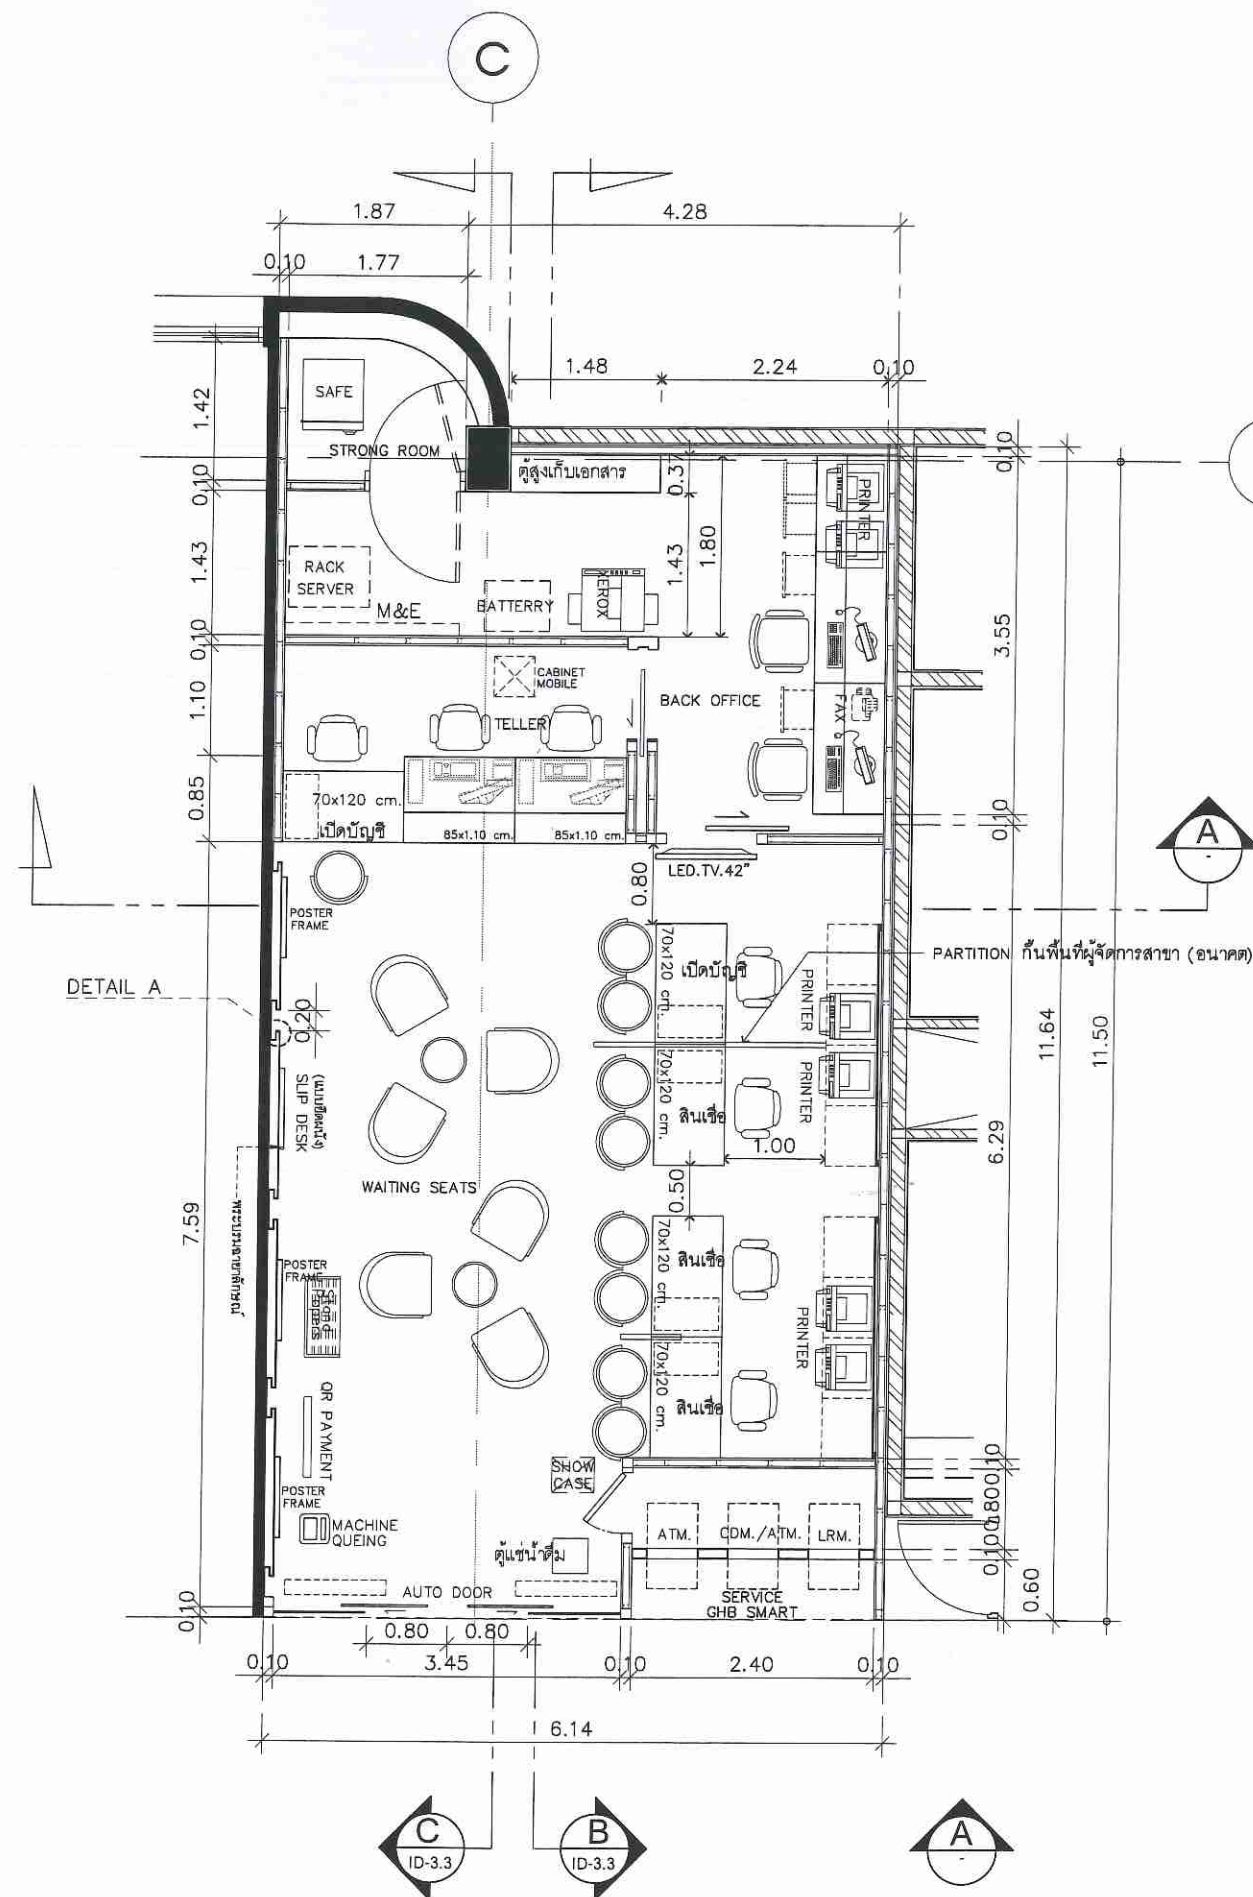

ปิดขอบ Aluminium ของ Alloy
รุ่น AD-04-1 หน้า 25 mm.
สี Pink Gold

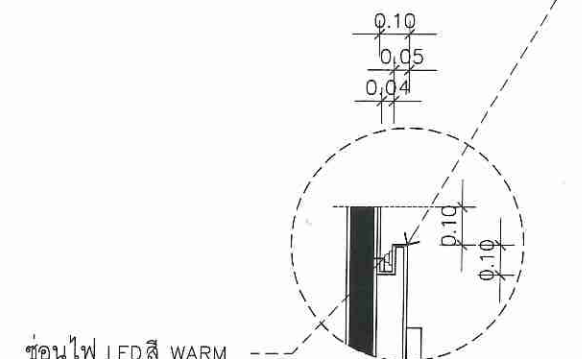

DETAIL A

SCALE 1:25

หมายเหตุ

***ตรวจสอบระยะหน้างานจริงก่อนทำการติดตั้งหรือเริ่มงาน

FURNITURE LAY-OUT PLAN

SCALE

1:75