

ตารางแสดงวงเงินงบประมาณที่ได้รับจัดสรรและรายละเอียดค่าใช้จ่าย
ในการจัดซื้อจัดจ้างที่มีใช้งานก่อสร้าง

1. ชื่อโครงการ งานทาสีฝ้าเพดานเปลี่ยนคอมไฟโงลิฟต์ ชั้น 3 - 20 อาคาร 2 ธนาคารอาคารสงเคราะห์ สำนักงานใหญ่
2. หน่วยงานเจ้าของโครงการ ธนาคารอาคารสงเคราะห์
3. วงเงินงบประมาณที่ได้รับจัดสรร 562,000 บาท
4. วันที่กำหนดราคากลาง (ราคาอ้างอิง) ณ.วันที่ 15 พ.ค. 2566 เป็นเงิน 501,000 บาท
5. แหล่งที่มาราคากลาง (ราคาอ้างอิง)
 - 5.1 ราคาที่ได้มาจากการสืบราคาจากท้องตลาด
6. รายชื่อคณะกรรมการกำหนดราคากลาง
 - 6.1 นายอนุรักษ์ นุ่มลิจันทร์ ลงชื่อ.....ประธานกรรมการ
ผู้ช่วยหัวหน้าส่วนวิศวกรรมและออกแบบ -
ฝ่ายบริหารสำนักงานและกิจการสาขา
 - 6.2 นายรัชชัย เกลิมทรัพย์ ลงชื่อ.....กรรมการ
ช่าง
ฝ่ายบริหารสำนักงานและกิจการสาขา
 - 6.3 นายโชคอำนวย บรรพบุตร ลงชื่อ.....กรรมการและเลขานุการ
วิศวกร
ฝ่ายบริหารสำนักงานและกิจการสาขา

ประมาณราคากลาง งานทาสีฝ้าเพดานเปลี่ยนโคมไฟโถงลิฟต์ ชั้น 3 - 20 อาคาร 2 ธนาคารอาคารสงเคราะห์ สำนักงานใหญ่
 สถานที่ปรับปรุง : ธนาคารอาคารสงเคราะห์ สำนักงานใหญ่

วันที่ 24 เมษายน 2566

ลำดับ	รายการ	จำนวน	หน่วย	ราคาวัสดุ (บาท)		ค่าแรงงาน (บาท)		รวมค่าวัสดุ และรวมค่าแรง	หมายเหตุ
				ราคาต่อหน่วย	ราคารวม	ราคาต่อหน่วย	ราคารวม		
1	งานทาสี								
1.1	CL-1 = ฝ้าเพดานย่นชั้นจบเรียบ(เดิม)ทาสีภายใน(ใหม่) โดยทาสีภายใน 2 เทียว สีภายใน TOA Shield 1 # E100 หรือเทียบเท่า	1,220.00	ตร.ม.	75.00	91,500.00	34.00	41,480.00	132,980.00	
	งานทำความสะอาดและซ่อมแซมฝ้าที่ชำรุด พร้อมอุดโป๊วรอยแตกกร้าว	1,220.00	ตร.ม.	-	-	10.00	12,200.00	12,200.00	
1.2	งานระบบไฟฟ้า								
	L1- A โคม LED DOWN LIGHT LED E27 23W แสง 6500K	186.00	ชุด	395.00	73,470.00	110.00	20,460.00	93,930.00	
	L-10 ไฟแสงสว่าง LED แบบเส้น (STRIP LIGHT) แสง 4000K	320.00	เมตร	270.00	86,400.00	110.00	35,200.00	121,600.00	
	หม้อแปลงไฟฟ้า (Power Supply) 220V/24Vdc สำหรับ STRIP LIGHT 20 เมตร	16.00	ชุด	1,570.00	25,120.00	110.00	1,760.00	26,880.00	
1.3	งานอื่นๆ								
	วัสดุป้องกัน	1.00	งาน	3,000.00	3,000.00	-	-	3,000.00	
	มูลค่างานรวม				279,490.00		111,100.00	390,590.00	
	ค่าดำเนินการ 20%							78,118.00	
	ราคารวมค่าดำเนินการ							468,708.00	
	ภาษี 7 %							32,809.56	
	รวมทั้งสิ้น							501,517.56	
	SAY							501,000.00	

ลงชื่อ *อนุรักษ์ หนูะลิจันทร์* ประธานกรรมการ

(นายอนุรักษ์ หนูะลิจันทร์) 26 ๒๖. ๖/๖๖

ผู้ช่วยหัวหน้าส่วนวิศวกรรมและออกแบบ

ฝ่ายบริหารสำนักงานและกิจการสาขา

อนุรักษ์ หนูะลิจันทร์

ลงชื่อ กรรมการและเลขานุการ

(นายโชติอำนาจ บรรพบุตร)

วิศวกร ส่วนวิศวกรรมและออกแบบ

ฝ่ายบริหารสำนักงานและกิจการสาขา

อนุรักษ์ หนูะลิจันทร์

ลงชื่อ กรรมการ

(นายธวัชชัย เฉลิมทรัพย์)

ช่าง ส่วนวิศวกรรมและออกแบบ

ฝ่ายบริหารสำนักงานและกิจการสาขา

BLACK UP ปริมาณพื้นที่

รหัส	รายการ	จำนวน	หน่วย	ราคา/หน่วย (บาท)	ราคารวม (บาท)	หมายเหตุ
	ชั้น 4	84.50	ตร.ม.			
	ชั้น 5	84.50	ตร.ม.			
	ชั้น 6	51.00	ตร.ม.			
	ชั้น 8	82.00	ตร.ม.			
	ชั้น 9	65.00	ตร.ม.			
	ชั้น 10	100.00	ตร.ม.			
	ชั้น 11	65.50	ตร.ม.			
	ชั้น 12	62.50	ตร.ม.			
	ชั้น 14	65.50	ตร.ม.			
	ชั้น 15	89.00	ตร.ม.			
	ชั้น 16	89.00	ตร.ม.			
	ชั้น 17	100.00	ตร.ม.			
	ชั้น 18	97.50	ตร.ม.			
	ชั้น 19	89.00	ตร.ม.			
	ชั้น 20	95.00	ตร.ม.			
	รวม	1,220.00	ตร.ม.			

Amphur
04/05

โคมไฟแสงสว่าง									
รายการ	L1-A	L-5E	L-6E	L-5D	L-6D	L-10/เมตร	หม้อแปลงไฟฟ้า	ไฟป้าย 2 ด้าน	ไฟป้าย 1 ด้าน
โถงลิฟ 4-20	186	0	0	0	-	320	16	0	
รวม	186	0	0	0	0	320	16	0	0

Signature

01/2025

ขอบเขตของงาน (Terms of Reference:TOR)

งานทาสีฝ้าเพดานเปลี่ยนโคมไฟโถงลิฟต์ ชั้น 3 - 20 อาคาร 2 ธนาคารอาคารสงเคราะห์ สำนักงานใหญ่

1. ความเป็นมา

เนื่องด้วย ธนาคารอาคารสงเคราะห์ มีนโยบายให้ดำเนินการงานทาสีฝ้าบริเวณโถงลิฟต์มีสภาพชำรุดและเป็นคราบเชื้อรา อีกทั้งโคมไฟแสงสว่างมีสภาพเก่า เนื่องจากมีอายุการใช้งานเป็นเวลานาน จึงเห็นควรทาสีฝ้าเพดานและเปลี่ยนโคมไฟโถงลิฟต์ ชั้น 3 - 20 อาคาร 2 ธนาคารอาคารสงเคราะห์ สำนักงานใหญ่ และเพื่อให้เป็นภาพลักษณ์ที่ดีของธนาคารฯ

2. วัตถุประสงค์

ธนาคารอาคารสงเคราะห์ มีความประสงค์ที่จะดำเนินการจัดจ้างทาสีฝ้าเพดานเปลี่ยนโคมไฟโถงลิฟต์ ชั้น 3 - 20 อาคาร 2 ธนาคารอาคารสงเคราะห์ สำนักงานใหญ่

3. คุณสมบัติของผู้ยื่นข้อเสนอ มีดังต่อไปนี้

3.1 มีความสามารถตามกฎหมาย

3.2 ไม่เป็นบุคคลล้มละลาย

3.3 ไม่อยู่ระหว่างเลิกกิจการ

3.4 ไม่เป็นบุคคลซึ่งอยู่ระหว่างถูกระงับการยื่นข้อเสนอหรือทำสัญญากับหน่วยงานของรัฐไว้ชั่วคราวเนื่องจากเป็นผู้ที่ไม่ผ่านเกณฑ์การประเมินผลการปฏิบัติงานของผู้ประกอบการตามระเบียบที่รัฐมนตรีว่าการกระทรวงการคลังกำหนดตามที่ประกาศเผยแพร่ในระบบเครือข่ายสารสนเทศของกรมบัญชีกลาง

3.5 ไม่เป็นบุคคลซึ่งถูกระบุชื่อไว้ในบัญชีรายชื่อผู้ทำงานและได้แจ้งเวียนชื่อให้เป็นผู้ทำงานของหน่วยงานของรัฐในระบบเครือข่ายสารสนเทศของกรมบัญชีกลาง ซึ่งรวมถึงนิติบุคคลที่ผู้ทำงานเป็นหุ้นส่วนผู้จัดการ กรรมการผู้จัดการ ผู้บริหาร ผู้มีอำนาจในการดำเนินงานในกิจการของนิติบุคคลนั้นด้วย

3.6 มีคุณสมบัติและไม่มีลักษณะต้องห้ามตามที่คณะกรรมการนโยบายการจัดซื้อจัดจ้างและการบริหารพัสดุภาครัฐกำหนดในราชกิจจานุเบกษา

3.7 เป็นนิติบุคคลผู้มีอาชีพตามที่ประกวดราคา ดังกล่าว

3.8 ไม่เป็นผู้มีผลประโยชน์ร่วมกันกับผู้ยื่นข้อเสนอรายอื่นที่เข้ายื่นข้อเสนอให้แก่ธนาคาร ณ วันประกาศการจ้างราคา หรือไม่เป็นผู้กระทำการอันเป็นการขัดขวางการแข่งขันอย่างเป็นธรรม ในการจ้างราคาค้างนี้

3.9 ไม่เป็นผู้ได้รับเอกสิทธิ์หรือความคุ้มกัน ซึ่งอาจปฏิเสธไม่ยอมขึ้นศาลไทย เว้นแต่รัฐบาลของผู้ยื่นข้อเสนอได้มีคำสั่งให้สละเอกสิทธิ์และความคุ้มกันเช่นนั้น

3.10 ผู้ยื่นข้อเสนอต้องลงทะเบียนในระบบอิเล็กทรอนิกส์ของกรมบัญชีกลาง ที่เว็บไซต์ศูนย์ข้อมูลจัดซื้อจัดจ้างภาครัฐ (e-Government Procurement: e-GP)

4. หลักฐานการเสนอราคา

ผู้ยื่นข้อเสนอจะต้องเสนอเอกสารหลักฐานยื่นมาพร้อมกับการเสนอราคาทางระบบจัดซื้อจัดจ้างภาครัฐ ด้วยอิเล็กทรอนิกส์ โดยแยกเป็น 2 ส่วน คือ

4.1 ส่วนที่ 1 อย่างน้อยต้องมีเอกสารดังต่อไปนี้

(1) ในกรณีผู้ยื่นข้อเสนอเป็นนิติบุคคล

(ก) ห้างหุ้นส่วนสามัญหรือห้างหุ้นส่วนจำกัด ให้ยื่นสำเนาหนังสือรับรองการจดทะเบียนนิติบุคคล บัญชีรายชื่อหุ้นส่วนผู้จัดการ ผู้มีอำนาจควบคุม (ถ้ามี) พร้อมทั้งรับรองสำเนาถูกต้อง

(ข) บริษัทจำกัดหรือบริษัทมหาชนจำกัด ให้ยื่นสำเนาหนังสือรับรองการจดทะเบียนนิติบุคคล หนังสือบริคณห์สนธิ บัญชีรายชื่อกรรมการผู้จัดการ ผู้มีอำนาจควบคุม (ถ้ามี) และบัญชีผู้ถือหุ้นรายใหญ่ (ถ้ามี) พร้อมทั้งรับรองสำเนาถูกต้อง

(2) ในกรณีผู้ยื่นข้อเสนอเป็นบุคคลธรรมดาหรือคณะบุคคลที่มีใช้นิติบุคคล ให้ยื่นสำเนาบัตรประจำตัวประชาชนของผู้ยื่น สำเนาข้อตกลงที่แสดงถึงการเข้าเป็นหุ้นส่วน (ถ้ามี) สำเนาบัตรประจำตัวประชาชนของผู้เป็นหุ้นส่วน หรือสำเนาหนังสือเดินทางของผู้เป็นหุ้นส่วนที่มีได้ถือสัญชาติไทย พร้อมทั้งรับรองสำเนาถูกต้อง

(3) ในกรณีผู้ยื่นข้อเสนอเป็นผู้ยื่นข้อเสนอร่วมกันในฐานะเป็นผู้ร่วมค้า ให้ยื่นสำเนาสัญญาของการเข้าร่วมค้า และเอกสารตามที่ระบุไว้ใน (1) หรือ (2) ของผู้ร่วมค้า แล้วแต่กรณี


(4) บัญชีเอกสารส่วนที่ 1 ทั้งหมดที่ได้ยื่นพร้อมกับการเสนอราคาทางระบบจัดซื้อจัดจ้างภาครัฐด้วยอิเล็กทรอนิกส์

4.2 ส่วนที่ 2 อย่างน้อยต้องมีเอกสารดังต่อไปนี้

(1) ในกรณีที่ผู้ยื่นข้อเสนอมอบอำนาจให้บุคคลอื่นกระทำการแทนให้แนบหนังสือมอบอำนาจ ซึ่งติดอากรแสตมป์ตามกฎหมาย โดยมีหลักฐานแสดงตัวตนของผู้มอบอำนาจและผู้รับมอบอำนาจ ทั้งนี้ หากผู้รับมอบอำนาจเป็นบุคคลธรรมดาต้องเป็นผู้ที่บรรลุนิติภาวะตามกฎหมายแล้วเท่านั้น

(2) บัญชีเอกสารส่วนที่ 2 ทั้งหมดที่ได้ยื่นพร้อมกับการเสนอราคาทางระบบจัดซื้อจัดจ้างภาครัฐด้วยอิเล็กทรอนิกส์

/5 รายละเอียด...

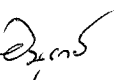

5. รายละเอียดของงาน

งานทาสีฝ้าเพดานเปลี่ยนโคมไฟโถงลิฟต์ ชั้น 3 - 20 อาคาร 2 ธนาคารอาคารสงเคราะห์ สำนักงานใหญ่ มีแบบรูปรายการและคุณลักษณะของงาน ดังต่อไปนี้

- งานทาสีฝ้าเพดาน (สีน้ำอะครีลิค 100% มอก.2321 - 2549) จำนวน 2 เทียว
- งานทาสีรองพื้น มอก.1123 - 2555 จำนวน 1 เทียว โดยผู้รับจ้างจะต้องดำเนินการทำความสะอาดและซ่อมแซมฝ้าที่ชำรุด พร้อมอุดโป๊วรอยแตกกร้าวให้เรียบร้อยก่อนทาสีรองพื้นปูนเก่า
- งานเปลี่ยนโคมไฟแสงสว่าง L1- A โคม LED DOWN LIGHT LED E27 23W แสง 6500K และ L-10 ไฟแสงสว่าง LED แบบเส้น (STRIP LIGHT) แสง 4000K

งานจัดจ้างโครงการนี้ กำหนดให้ผู้สัญญาต้องใช้วัสดุประเภทวัสดุหรือครุภัณฑ์ที่จะใช้ในงานจ้างเป็นวัสดุที่ผลิตภายในประเทศ โดยต้องใช้ไม่น้อยกว่าร้อยละ 60 ของมูลค่าวัสดุที่จะใช้ในงานจ้างทั้งหมดตามสัญญา

6. ระยะเวลาดำเนินการ

กำหนดเวลาดำเนินการปรับปรุงแล้วเสร็จพร้อมส่งมอบงานไม่เกิน 60 วัน นับจากวันที่กำหนดในสัญญาจ้าง

7. การทำสัญญา

ผู้ได้รับการคัดเลือกจะต้องติดต่อธนาคาร เพื่อทำสัญญาจ้างกับธนาคารภายใน 7 วัน นับถัดจากวันที่ได้รับแจ้ง และจะต้องวางหลักประกันสัญญาเป็นจำนวนเงินเท่ากับร้อยละ 5 ของราคาค่าจ้าง และให้ธนาคารยึดถือไว้ในขณะทำสัญญา โดยใช้หลักประกันอย่างหนึ่งอย่างใด ดังต่อไปนี้

7.1 เงินสด

7.2 เช็คหรือตราพท์ที่ธนาคารเซ็นส่งจ่าย ซึ่งเป็นเช็คหรือตราพท์ลงวันที่ที่ใช้เช็คหรือตราพท์นั้นชำระต่อเจ้าหน้าที่ หรือก่อนหน้านั้นไม่เกิน 3 วันทำการ


7.3 หนังสือค้ำประกันของธนาคารภายในประเทศตามตัวอย่างที่คณะกรรมการนโยบายกำหนด โดยอาจเป็นหนังสือค้ำประกันอิเล็กทรอนิกส์ตามวิธีการที่กรมบัญชีกลางกำหนดก็ได้

7.4 หนังสือค้ำประกันของบริษัทเงินทุนหรือบริษัทเงินทุนหลักทรัพย์ที่ได้รับอนุญาตให้ประกอบกิจการเงินทุนเพื่อการพาณิชย์และประกอบธุรกิจค้ำประกันตามประกาศของธนาคารแห่งประเทศไทย ตามรายชื่อบริษัทเงินทุนที่ธนาคารแห่งประเทศไทยแจ้งเวียนให้ทราบ โดยอนุโลมให้ใช้ตามตัวอย่างหนังสือค้ำประกันของธนาคาร ที่คณะกรรมการนโยบายกำหนด

7.5 พันธบัตรรัฐบาลไทย

หลักประกันนี้จะคืนให้โดยไม่มีดอกเบี้ย ภายใน 15 วัน นับถัดจากวันที่ผู้สัญญาพ้นจากข้อผูกพันตามสัญญาจ้างแล้ว

ทั้งนี้หากผู้ได้รับการคัดเลือก ไม่ดำเนินการภายในระยะเวลาดังกล่าวข้างต้น ธนาคารขอสงวนสิทธิ์ที่จะยกเลิกการจ้างและพิจารณาแจ้งเป็นผู้ทำงาน

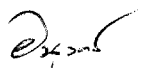/8 เดือนไข... 

8. เงื่อนไขการชำระเงิน

กำหนดให้เบิกจ่ายงวดเดียว 100% เมื่อผู้รับจ้างได้ปฏิบัติงานแล้วเสร็จครบถ้วนทั้งหมดตามที่ตกลงสั่งจ้าง

9. วงเงินในการจัดหา

วงเงินงบประมาณ 562,000 บาท (ห้าแสนหกหมื่นสองพันบาทถ้วน) เฉพาะที่ใช้ในการจัดซื้อจัดจ้างครั้งนี้

10. หลักเกณฑ์การพิจารณาคัดเลือกข้อเสนอ

10.1 ธนาคารจะพิจารณาตัดสินโดยใช้เกณฑ์ราคา และพิจารณาจากราคารวม

10.2 กรณีผู้ยื่นข้อเสนอซึ่งเป็นผู้ประกอบการ SMEs เสนอราคาสูงกว่าราคาต่ำสุดของผู้ยื่นข้อเสนอรายอื่นที่ไม่เกินร้อยละ 10 ให้หน่วยงานของรัฐจัดซื้อจัดจ้างจากผู้ประกอบการ SMEs ดังกล่าว โดยจัดเรียงลำดับผู้ยื่นข้อเสนอ ซึ่งเป็นผู้ประกอบการ SMEs ซึ่งเสนอราคาสูงกว่าราคาต่ำสุดของผู้ยื่นข้อเสนอรายอื่นไม่เกินร้อยละ 10 ที่จะเรียกมาทำสัญญาไม่เกิน 3 ราย

ผู้เสนอราคาที่เป็นกิจการร่วมค้าที่จะได้สิทธิตามวรรคหนึ่ง ผู้เข้าร่วมค้าทุกรายจะต้องเป็นผู้ประกอบการ SMEs ทั้งนี้ ผู้ประกอบการ SMEs ที่จะได้แต้มต่อด้านราคา จะต้องมีส่วนเงินสัญญาสะสมตามปีปฏิทินรวมกับราคาที่เสนอในครั้งนั้นแล้ว มีมูลค่ารวมกันไม่เกินมูลค่าของรายได้ตามขนาดที่ขึ้นทะเบียนไว้กับ สสว.

10.3 หากผู้ยื่นข้อเสนอซึ่งมิใช่ผู้ประกอบการ SMEs แต่เป็นบุคคลธรรมดาที่ถือสัญชาติไทยหรือนิติบุคคลที่จัดตั้งขึ้นตามกฎหมายไทยเสนอราคาสูงกว่าราคาต่ำสุดของผู้ยื่นข้อเสนอซึ่งเป็นผู้ประกอบการ SMEs ที่มิได้ถือสัญชาติไทยหรือนิติบุคคลที่จัดตั้งขึ้นตามกฎหมายของต่างประเทศไม่เกินร้อยละ 3 ให้หน่วยงานของรัฐจัดซื้อหรือจัดจ้างจากผู้ยื่นข้อเสนอซึ่งเป็นผู้ประกอบการ SMEs ที่ถือสัญชาติไทยหรือนิติบุคคลที่จัดตั้งขึ้นตามกฎหมายไทยดังกล่าว

ผู้เสนอราคาที่เป็นกิจการร่วมค้าที่จะได้สิทธิตามวรรคหนึ่ง ผู้เข้าร่วมค้าทุกรายจะต้องเป็นผู้ประกอบการที่เป็นบุคคลธรรมดาที่ถือสัญชาติไทยหรือนิติบุคคลที่จัดตั้งขึ้นตามกฎหมายไทย


11. อัตราค่าปรับ

กรณีที่ผู้รับจ้างปฏิบัติผิดสัญญาจ้าง จะกำหนดค่าปรับเป็นรายวันเป็นจำนวนเงินตายตัวในอัตราร้อยละ 0.10 ของราคางานจ้าง ทั้งนี้จะต้องไม่ต่ำกว่าวันละ 100 บาท

12. การรับประกันความชำรุดบกพร่อง

ผู้รับจ้างจะต้องรับประกันความชำรุดบกพร่องของงานจ้างที่เกิดขึ้นภายในระยะเวลาไม่น้อยกว่า 2 ปี นับถัดจากวันที่ได้รับมอบงานดังกล่าว ซึ่งความชำรุดบกพร่องหรือเสียหายนั้นเกิดจากความบกพร่องของผู้รับจ้าง อันเกิดจากการใช้วัสดุที่ไม่ถูกต้องหรือทำไว้มิเรียบร้อย หรือทำไม่ถูกต้องตามมาตรฐานแห่งหลักวิชา

/ผู้รับจ้าง...

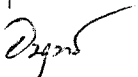

ผู้รับจ้างจะต้องรีบทำการแก้ไขให้เป็นที่เรียบร้อยโดยไม่ชักช้า โดยผู้ว่าจ้างไม่ต้องออกเงินใดๆ ในการนี้ทั้งสิ้น หากผู้รับจ้างไม่กระทำการดังกล่าวภายในกำหนด 7 วัน นับถัดจากวันที่ได้รับแจ้งเป็นหนังสือจากผู้ว่าจ้างหรือไม่ทำการแก้ไขให้ถูกต้องเรียบร้อยภายในเวลาที่ผู้ว่าจ้างกำหนด ให้ผู้ว่าจ้างมีสิทธิที่จะทำการนั้นเองหรือจ้างผู้อื่นให้ทำงานนั้นโดยผู้รับจ้างต้องเป็นผู้ออกค่าใช้จ่ายเองทั้งสิ้น

13. ข้อกำหนด/ปฏิบัติการเข้าทำงานในพื้นที่ของธนาคาร ดังนี้

13.1 พื้นที่ปัจจุบันมีพนักงานปฏิบัติงานทั้งพื้นที่ส่วนที่ปรับปรุงและไม่ได้ปรับปรุง จึงต้องมีการจัดเตรียมพื้นที่ชั่วคราวและผนังชั่วคราวเพื่อปิดกั้นเสียงและฝุ่นละออง พร้อมติดป้ายพื้นที่ปรับปรุงและแผนการปรับปรุงไว้หน้าพื้นที่ปรับปรุงดังกล่าว

13.2 วันจันทร์ - ศุกร์ สามารถเข้าดำเนินการได้ ตั้งแต่เวลา 8.30 - 24.00 น. รายละเอียดดังนี้

- 8.30 - 17.00 น. สามารถทำงานที่ไม่มีเสียง, ไม่มีกลิ่น, ไม่มีฝุ่นและไม่มีผลกระทบต่อระบบไฟฟ้าหลักและระบบสื่อสารของธนาคาร รวมถึงผลกระทบต่อการให้บริการต่างๆภายในธนาคาร

- 17.00 - 24.00 น. สามารถทำงานมีเสียง, มีกลิ่น, มีฝุ่นได้ แต่ต้องไม่มีผลกระทบต่อระบบไฟฟ้าหลัก, ระบบสื่อสารของธนาคาร และการปฏิบัติงานของธนาคาร

13.3 วันเสาร์ - อาทิตย์ สามารถเข้าดำเนินการได้ตั้งแต่ 9.00 - 24.00 น. สามารถทำงานมีเสียง, มีกลิ่น, มีฝุ่นได้ แต่ต้องไม่มีผลกระทบต่อระบบไฟฟ้าหลัก, ระบบสื่อสารของธนาคาร และการปฏิบัติงานของธนาคาร

13.4 หากมีความจำเป็นต้องปฏิบัติงานที่เป็นอยู่นอกเหนือจากข้อ 14.2, 14.3 ต้องขออนุญาตธนาคารก่อนดำเนินการ

13.5 ผู้รับจ้างเป็นผู้ดำเนินการขนย้าย(เข้า-ออก)งานเฟอร์นิเจอร์ งานเครื่องใช้หรืออุปกรณ์สำนักงาน และเอกสารต่างๆไปยังพื้นที่ ที่ธนาคารกำหนด

13.6 ผู้รับจ้างต้องปฏิบัติตามข้อกำหนดการเข้าทำงานในพื้นที่ของธนาคารฯ อย่างเคร่งครัดตามเอกสารแนบท้าย 16.2 หากไม่ปฏิบัติตามข้อกำหนด ธนาคารสามารถสั่งให้หยุดงานได้ โดยผู้รับจ้างจะขอเป็นเหตุในการขยายเวลาไม่ได้

14. เอกสารที่ผู้รับจ้างต้องส่งมอบ

14.1 ผู้รับจ้างต้องส่งมอบแบบปรับปรุงเสมือนจริง (AS-BUILT DRAWINGS) จำนวน 3 เล่ม เข้าเล่มแบบปกหนังสือหรือรูปแบบที่ธนาคารกำหนด พร้อมไฟล์ข้อมูลอิเล็กทรอนิกส์ บันทึกลงแผ่น FLASH DRIVE จำนวน 2 ชุด

14.2 ผู้รับจ้างต้องส่งมอบหนังสือรับประกันและคู่มือการใช้อุปกรณ์จำนวน 2 ชุด (ถ้ามี)


15. เอกสารแนบท้าย

15.1 แบบและรายการประกอบแบบ


15.2 ข้อตกลงเงื่อนไขข้อปฏิบัติในการเข้าดำเนินการปรับปรุงพื้นที่ภายในธนาคารอาคารสงเคราะห์

16. หน่วยงานที่รับผิดชอบ

ส่วนวิศวกรรมและออกแบบ ฝ่ายบริหารสำนักงานและกิจการสาขา ชั้น 4 อาคาร 2
ธนาคารอาคารสงเคราะห์ สำนักงานใหญ่ โทร.02-202-2497 โทรสาร 02-643-1254

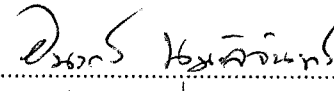
ลงชื่อ  ประธานกรรมการจัดทำร่างขอบเขตของงาน
(นายอนุรักษ นุ่มะลิจันทร์) 3/5/66

ผู้ช่วยหัวหน้าส่วนวิศวกรรมและออกแบบ
ฝ่ายบริหารสำนักงานและกิจการสาขา

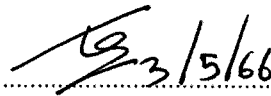ลงชื่อ  กรรมการ
(นายรัชชัย เฉลิทรัพย์)

ช่าง

ฝ่ายบริหารสำนักงานและกิจการสาขา

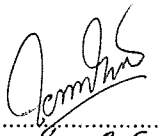
ลงชื่อ  กรรมการและเลขานุการ
3.5.66
(นายโชคอำนวย บรรพบุตร)

วิศวกร

ฝ่ายบริหารสำนักงานและกิจการสาขา

ธนาคารอาคารสงเคราะห์ให้ความสำคัญกับการปฏิบัติตามกฎหมายว่าด้วยการคุ้มครองข้อมูลส่วนบุคคล ธนาคารจึงได้กำหนดนโยบายคุ้มครองข้อมูลส่วนบุคคล โดยสามารถศึกษารายละเอียดที่ QR Code นี้



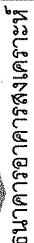

7

งานหาสีผ้าเพดานเปลี่ยนโคมไฟโถงลิฟต์

วิทยาลัยการศึกษาระดับสูง

ผู้ตรวจ
สถาปนิก
นายฤทธิไกร ศาวยวรรณะ
วิศวกรไฟฟ้า
นายพิษณุสินันท์ กิจา

แบบแผน

negotiation

ชื่อย่อแบบคณะรัฐมนตรี
สภาปึก
นายพงษ์พร วาฬภักดิ์
สมัครพรรคไฟฟ้า
นายประพจน์ คำพันทวี

[illegible]

เพื่อให้ตัวสลับที่กำหนดไว้เท่านั้น ห้ามวัดจากแบบ

การขยายการประกอบแบบงานระบบแสงสว่าง


สัญลักษณ์	SYMBOL	รายละเอียด
$\oplus$	L1-A	โคม LED DOWN LIGHT LED E27 23W ปุ่ม L&E ROCESS ขนาด 6500K หรือเทียบเท่า
---	L10	โคมไฟลงฝ้า LED แบบสแกน พร้อมแหล่งจ่ายไฟ (Power Supply) L&E FSX6120-1100-1100-24Vdc-IP20 หรือเทียบเท่า

พม่า

— ให้รัฐบาลเปลี่ยนโฉมเฟื่องฟูแห่งใหม่ และจะต้องปรับปรุงระบบดังกล่าวให้ตรงกันได้อย่างสมบูรณ์ และเป็นไปตามมาตรฐานของวิศวกรรมสถานแห่งประเทศไทย ในพระบรมราชูปถัมภ์

-ตำแหน่งอุปกรณ์ที่อยู่บนผ้าแต่ละอุปกรณ์นั้นๆ ให้ผู้ปฏิบัติงานตรวจสอบระยะก่อนดำเนินการ

ควรตั้งลัทธิอยู่ดีทั้งที่นางงาช้างเป็นผลทำให้ไม่สามารรถดำเนินการตามแบบได้ ให้รู้เห็นผลรวมการดำเนินงาน (วทพ) และต้องคำนึงการเพื่อให้เห็นผลรวมกับภาพรวมทั้งงานนี้ๆ โดยจะต้องถูกต้องตามมาตรฐานการออกแบบงานวิชาการ (วทพ) และต้องคำนึงการเห็นของจากจิตวิญญูด้วยคุณงาม และคณะกรรมการตรวจรับพัสดุ

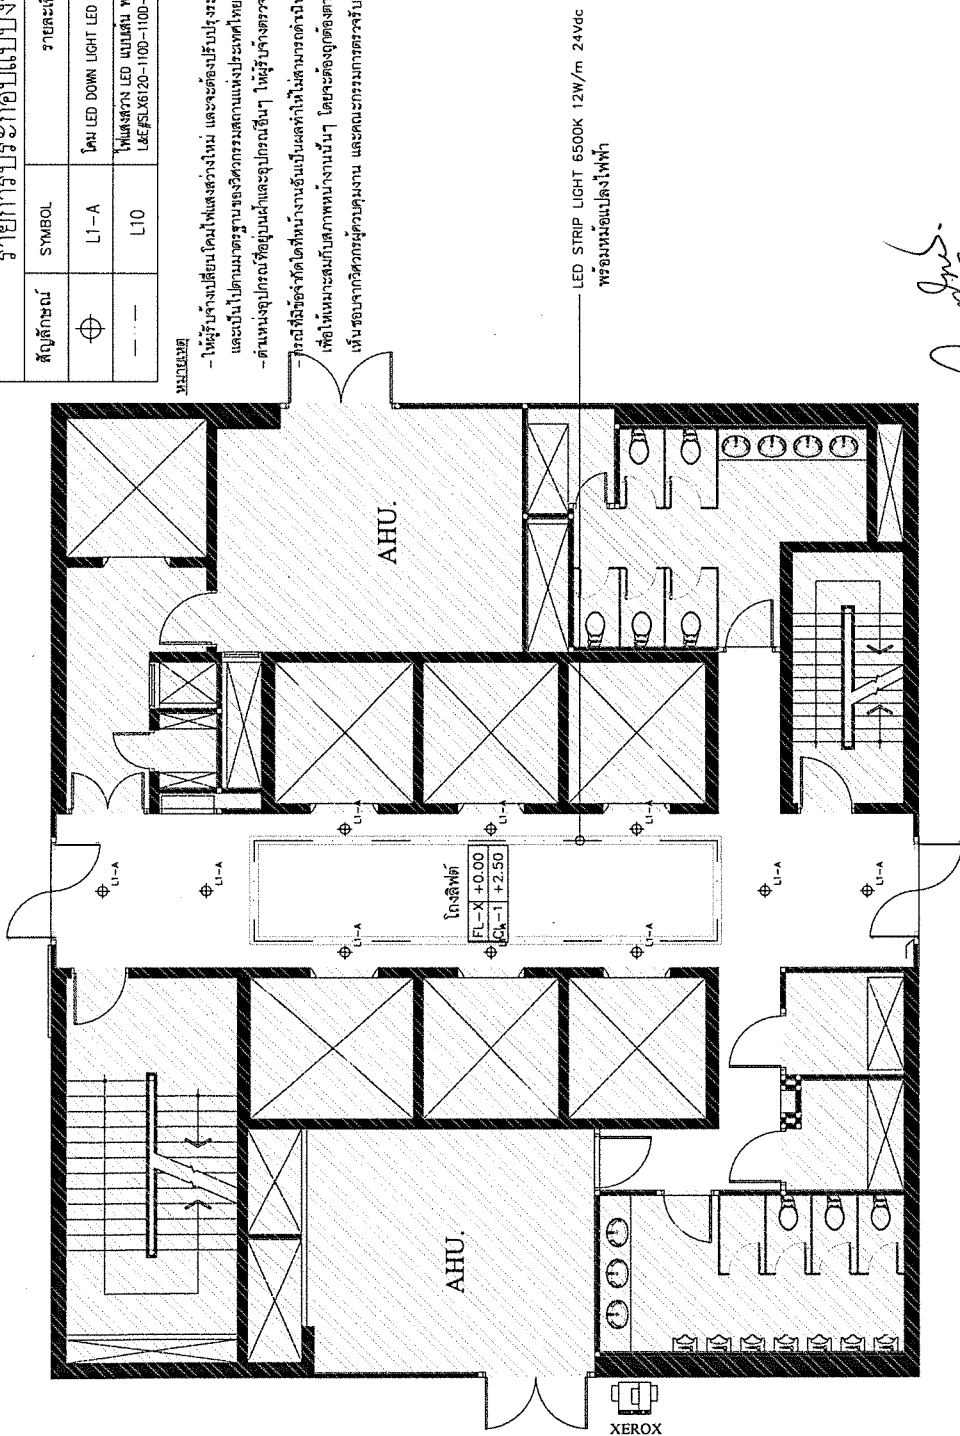

ขอแสดงความปรารถนาดี

FL-X = ฟันเดิมทำความสะดวก

CL-1 = ผ้าพาดานียิปต์มวบเรียบ(เดิม) ทาสีภายใน(ใหม่) โดยทาสีภายใน 2เที่ยว สีสายใน TOA Shield 1 # E100 หรือเทียบเท่า

James

เปลี่ยนโครงสร้างผลิตภัณฑ์ 4,5,16 และชั้น 19


SCALE

1:150

รายการประกอบแบบงานระบบแสงสว่าง	
สัญลักษณ์	รายละเอียด
⊕	โคม LED DOWN LIGHT E27 23W รุ่น L&E ROCISS แสง 6500K หรือเทียบเท่า
— —	ไฟแสงสว่าง LED แบบเส้น พร้อมแหล่งจ่ายไฟ (Power Supply) L&E PSU6V120-1100-1100-24Vdc-IP20 หรือเทียบเท่า

หมายเหตุ

- ให้อำนาจจ่ายเปลี่ยนโคมไฟแสงสว่างใหม่ และจะต้องปรับปรุงระบบเดินสายไฟให้ตรงตามตัวอย่างส่งมอบ และเปลี่ยนไปตามมาตรฐานหรือวิศวกรรมสถานแห่งประเทศไทย ในพระบรมราชูปถัมภ์
- ต้นทุนอุปกรณ์ที่อยู่นอกเหนือจากนี้ ให้อำนาจจ่ายตรวจสอบและจ่ายค่าดำเนินการ
- กรณีที่วัสดุที่ติดตั้งได้ไม่เหมาะสมหรือไม่สามารถดำเนินการตามแบบได้ ให้อำนาจจ่ายดำเนินการแก้ไขแบบ เพื่อให้เหมาะสมกับสภาพหน้างานนั้นๆ โดยจะต้องปฏิบัติตามมาตรฐานการออกแบบงานวิศวกรรม(วัสดุ)และต้องผ่านการเห็นชอบจากวิศวกรผู้ควบคุมงาน และคณะกรรมการตรวจรับพัสดุ

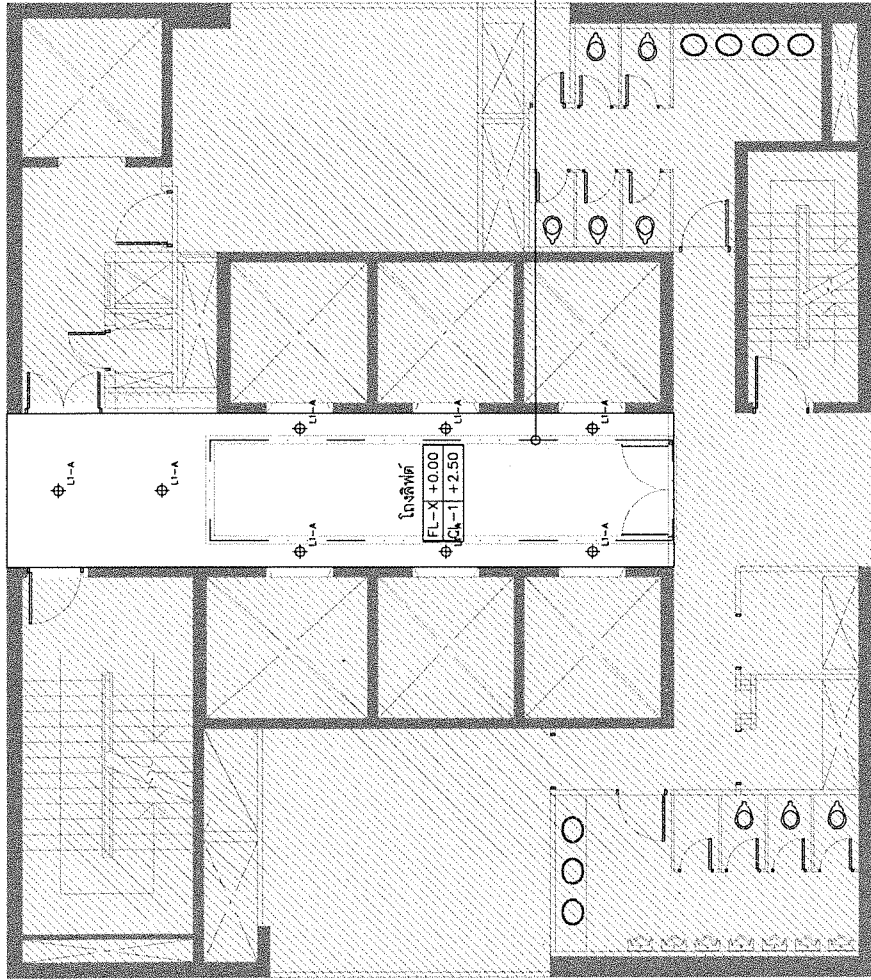

ขอบเขตงานปรับปรุงซ่อมแซม

FL-X = พื้นเดิมทำความสะดวก

CL-1 = ฝ่าเพดานยิปซัมฉาบเรียบ(เดิม)ทาสีภายใน(ใหม่) โดยทาสีภายใน 2 เทียว สีภายใน TOA Shield 1 # E100 หรือเทียบเท่า

แปลงโถงหน้าลิฟต์ชั้น 6

SCALE


1:150

รายการประกอบแบบงานระบบแสงสว่าง

สัญลักษณ์	รายละเอียด
⊕	โคม LED DOWN LIGHT E27 23W รุ่น L&E ROCISS แสง 6500K หรือเทียบเท่า
— —	ไฟแสงสว่าง LED แบบเส้น พร้อมแหล่งจ่ายไฟ (Power Supply) L&E PSU6V120-1100-1100-24Vdc-IP20 หรือเทียบเท่า

หมายเหตุ

- ให้อำนาจจ่ายเปลี่ยนโคมไฟแสงสว่างใหม่ และจะต้องปรับปรุงระบบเดินสายไฟให้ตรงตามตัวอย่างส่งมอบ และเปลี่ยนไปตามมาตรฐานหรือวิศวกรรมสถานแห่งประเทศไทย ในพระบรมราชูปถัมภ์
- ต้นทุนอุปกรณ์ที่อยู่นอกเหนือจากนี้ ให้อำนาจจ่ายตรวจสอบและจ่ายค่าดำเนินการ
- กรณีที่วัสดุที่ติดตั้งได้ไม่เหมาะสมหรือไม่สามารถดำเนินการตามแบบได้ ให้อำนาจจ่ายดำเนินการแก้ไขแบบ เพื่อให้เหมาะสมกับสภาพหน้างานนั้นๆ โดยจะต้องปฏิบัติตามมาตรฐานการออกแบบงานวิศวกรรม(วัสดุ)และต้องผ่านการเห็นชอบจากวิศวกรผู้ควบคุมงาน และคณะกรรมการตรวจรับพัสดุ

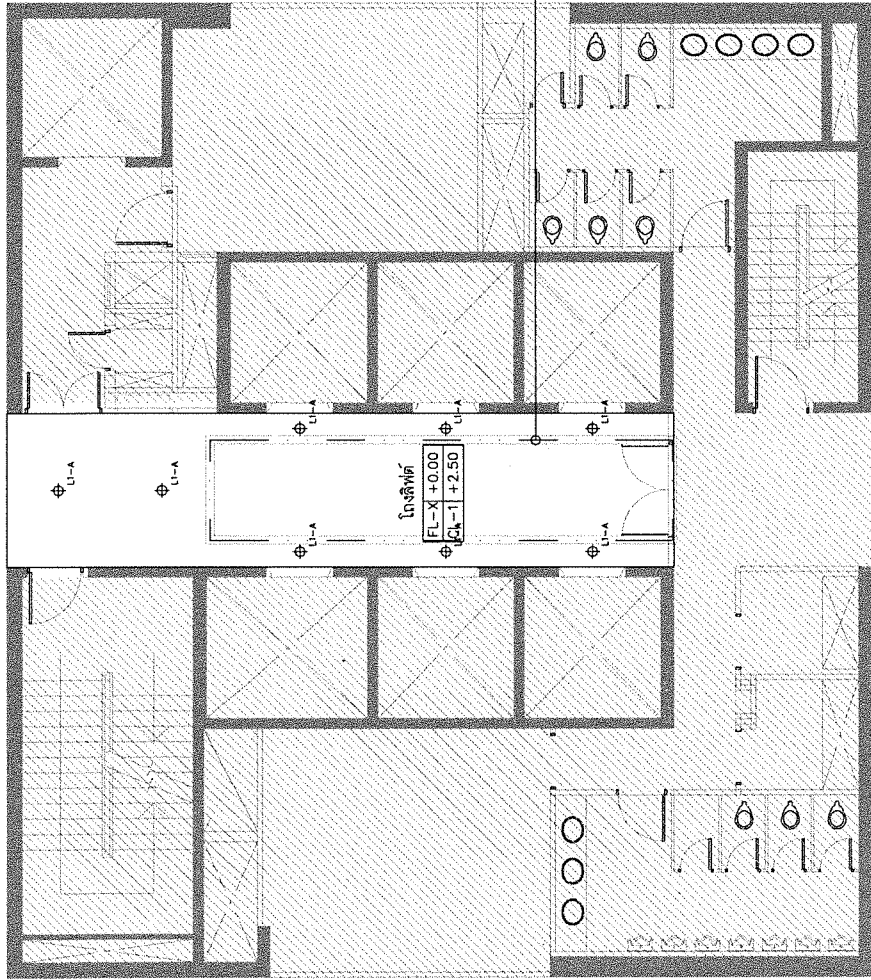

ขอบเขตงานปรับปรุงซ่อมแซม

FL-X = พื้นเดิมทำความสะดวก

CL-1 = ฝ่าเพดานยิปซัมฉาบเรียบ(เดิม)ทาสีภายใน(ใหม่) โดยทาสีภายใน 2 เทียว สีภายใน TOA Shield 1 # E100 หรือเทียบเท่า

แปลงโถงหน้าลิฟต์ชั้น 6

SCALE

1:150



ธนาคารอาคารสงเคราะห์

สำนักงานใหญ่ อาคาร ๒ ชั้น ๔
ฝ่ายบริหารสำนักงานและกิจการสาขา
ส่วนก่อสร้างและบำรุงรักษา
เลขที่ ๖๑ ถนนพระราม ๕ ห้วยขวาง
กรุงเทพมหานคร ๑๐๓๑๐
โทรศัพท์ : (๐๒) ๒๐๑ ๔๕๒๑-๑๐
โทรสาร : (๐๒) ๒๔๓ ๑๕๔๔
www.ghb.co.th

ผู้ตรวจ

งานทาสีฝ้าเพดานเปลี่ยนโคมไฟโถงลิฟต์

ชั้น 3 - 20 อาคาร 2

ธนาคารอาคารสงเคราะห์ สำนักงานใหญ่

ผู้ร่าง

สถาปนิก

นายสุวิทย์ สมบูรณ์

วิศวกรไฟฟ้า

นายอภิวัฒน์ วิชา

แบบร่าง

นายช่าง

ผู้ควบคุมและเขียนแบบ

สถาปนิก

นายชัชวาล วัชรวิทย์

วิศวกรไฟฟ้า

นายสุรพงศ์ ศักดิ์

แบบร่าง

นายช่าง

นายช่าง

นายช่าง

นายช่าง

นายช่าง

นายช่าง

นายช่าง

นายช่าง

นายช่าง

นายช่าง


นายช่าง

นายช่าง

รายการประกอบแบบงานระบบแสงสว่าง		รายละเอียด	
สัญลักษณ์	SYMBOL		
⊕	LI-A	โคม LED DOWN LIGHT E27 23W รุ่น LAE RDC155 5W 6500K หรือเทียบเท่า	
---	L10	ไฟแสงสว่าง LED แบบเส้น พร้อมแหล่งจ่ายไฟ (Power Supply) LAE-PS-X6120-1100-1100-24Vdc-IP20 หรือเทียบเท่า	

หมายเหตุ

- ไม้ได้รับแจ้งเปลี่ยนโคมไฟแสงสว่างใหม่ และจะต้องปรับปรุงระบบเดิมก่อนให้ใช้งานได้อย่างสมบูรณ์ และเปลี่ยนไปตามมาตรฐานของวิศวกรรมสถานแห่งประเทศไทย ในพระบรมราชูปถัมภ์
- ตำแหน่งอุปกรณ์หรืออุปกรณ์อื่นๆ ให้ผู้รับจ้างตรวจสอบระยะก่อนดำเนินการ
- กรณีที่มีข้อจำกัดได้ให้ช่างงานอื่นเป็นผู้ดำเนินการดำเนินการตามแบบได้ ไม่ผู้รับเหมาดำเนินการดำเนินการแก้ไขแบบ เพื่อให้เหมาะสมกับสภาพหน้างานนั้นๆ โดยจะต้องปฏิบัติตามมาตรฐานการออกแบบงานวิศวกรรม(วสท) และต้องผ่านการเห็นชอบจากวิศวกรผู้ควบคุมงาน และคณะกรรมการตรวจรับพัสดุ

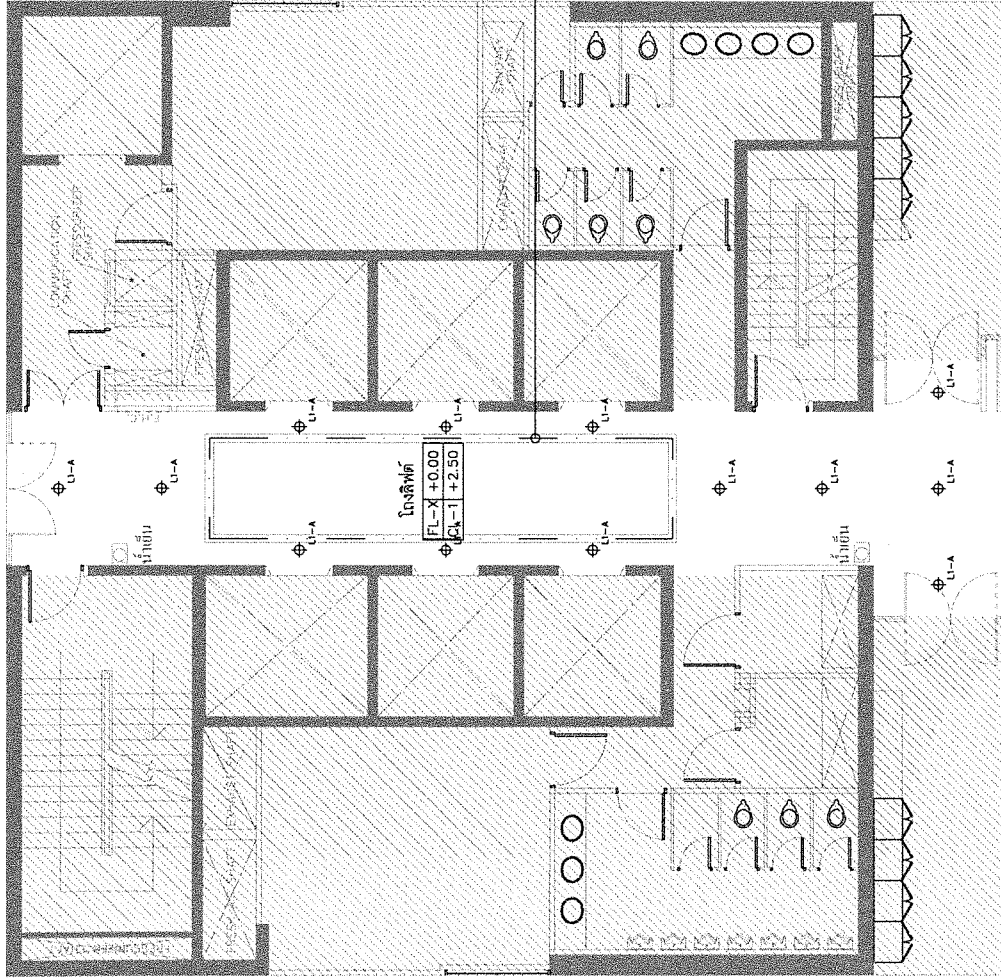

ขอแจ้งงานปรับปรุงซ่อมแซม

FL-X = พื้นเดิมทำความสะอาด

CL-1 = ผ่าเพดานเอ้าปริมณฑล(เดิม)ทาสีภายใน(ใหม่) โดยทาสีภายใน 2 เที่ยว สีภายใน TOA Shield 1 # E100 หรือเทียบเท่า

แปลนโถงหนีไฟ ชั้น 8

SCALE

1:150



ธนาคารอาคารสงเคราะห์

สำนักงานใหญ่ อาคาร ๒ ชั้น ๔
ฝ่ายบริหารสำนักงานและกิจการสาขา
ส่วนก่อสร้างและบำรุงรักษา
เลขที่ ๖๑ ถนนพระราม ๕ ห้วยขวาง
กรุงเทพฯ ๑๐๓๑๐
โทรศัพท์ : (๐๒) ๒๐๒ ๔๕๒๑-๑๐
โทรสาร : (๐๒) ๒๐๓ ๑๒๔๔
www.ssb.co.th

ผู้โดยสาร

งานทางไฟฟ้าตามเปลี่ยนโคมไฟโถงหนีไฟ
ชั้น 3 - 20 อาคาร 2

ธนาคารอาคารสงเคราะห์ สำนักงานใหญ่


ผู้ว่า
สถาปนิก
นายสุวิทย์ ชวรัตน์
วิศวกรไฟฟ้า
นายอภิสิทธิ์ ภา

แบบแปลน

ผู้ควบคุมและเขียนแบบ
สถาปนิก
นายสุวิทย์ ชวรัตน์
วิศวกรไฟฟ้า
นายอภิสิทธิ์ ภา

แผ่นที่	จำนวนแผ่น
ID2.5	00

ให้ใช้ตัวเลขที่กำกับไว้ด้านล่างนี้ ห้ามลอกแบบ

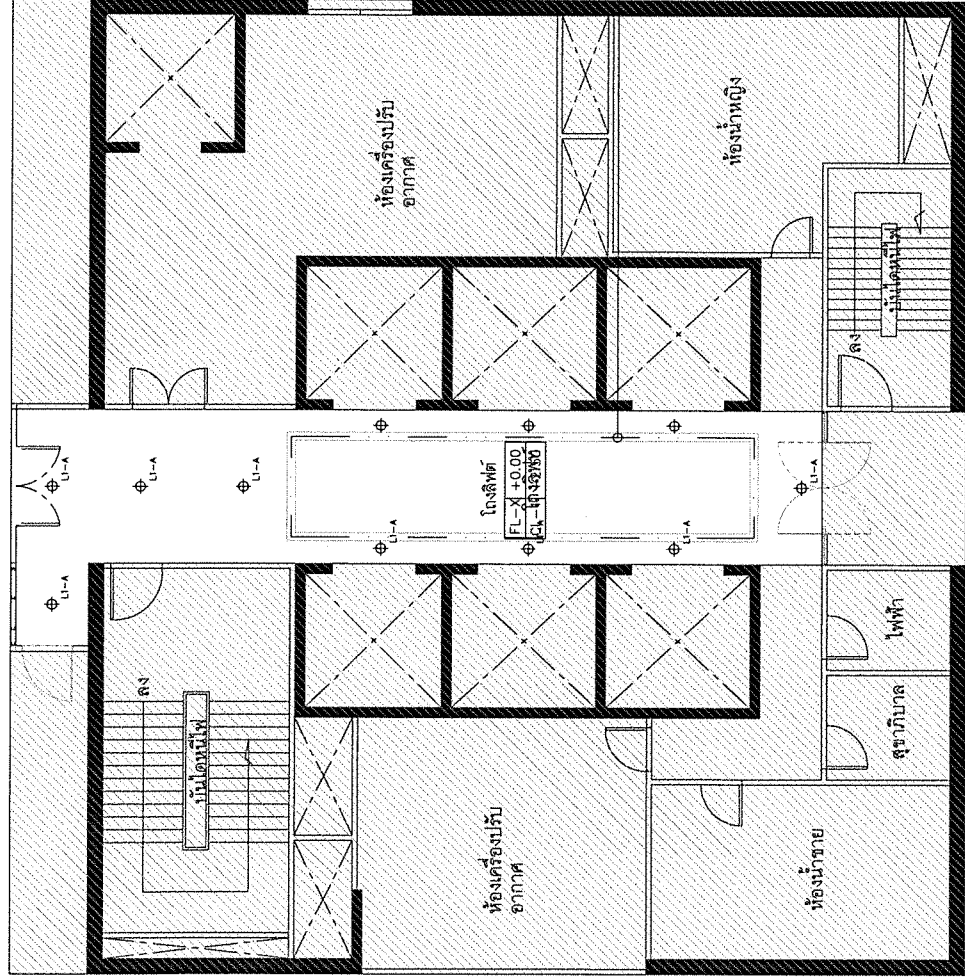

ขอบเขตงานปรับปรุงห้องประชุม

FL-X = พื้นเดิมทำความสะอาด

CL-1 = ฝ้าเพดานยิปซัมฉาบเรียบ(เดิม) ทาสีภายใน(ใหม่) โดยทาสีภายใน 2 เที่ยว สีภายใน TOA Shield 1 # E100 หรือเทียบเท่า

รายการประกอบแบบงานระบบแสงสว่าง

สัญลักษณ์	SYMBOL	รายละเอียด
⊕	L1-A	โคม LED DOWN LIGHT LED E27 23W รุ่น L&E ROCI55 แสง 6500K หรือเทียบเท่า
---	L10	ไฟแสงสว่าง LED แบบเส้น พร้อมแหล่งจ่ายไฟ (Power Supply) L&E SLX6120-1100-1100-24Vdc-IP20 หรือเทียบเท่า

หมายเหตุ

- ให้อัปเดตแบบแปลนโคมไฟแสงสว่างใหม่ และจะต้องปรับปรุงระบบติดตั้งโคมไฟให้ตรงตามข้อกำหนด และปรับไปตามมาตรฐานของวิศวกรรมสถานแห่งประเทศไทย ในพระบรมราชูปถัมภ์
 - ตำแหน่งอุปกรณ์ให้อัปเดตแบบแปลนและอุปกรณ์อื่นๆ ให้อัปเดตแบบแปลนและอุปกรณ์
 - กรณีที่มีข้อจำกัดได้ให้ช่างงานอื่นเป็นผู้ดำเนินการติดตั้งโคมไฟแสงสว่างตามแบบได้ ให้อัปเดตแบบแปลนและข้อกำหนด
- เพื่อให้แผนผังนี้สอดคล้องกับสภาพหน้างานจริงๆ โดยจะต้องดูตำแหน่งการติดตั้งตามแบบแปลน (วัสดุ) และต้องคำนึงถึงความปลอดภัยของผู้ปฏิบัติงาน และคณะกรรมการตรวจรับพัสดุ

LED STRIP LIGHT 6500K 12W/m 24Vdc พร้อมหม้อแปลงไฟฟ้า

Signature



ธนาคารอาคารสงเคราะห์

สำนักงานใหญ่ อาคาร ๒ ชั้น ๔
ฝ่ายบริหารสำนักงานและกิจการสาขา
ส่วนก่อสร้างและปรับปรุงรักษา
เลขที่ ๖๓ ถนนพระราม ๕ แขวงวัง
นันทวิเทศ เขตปทุมธานี กรุงเทพมหานคร ๑๐๑๓๐
โทรศัพท์ : (๐๒) ๕๔๖๖-๐๐
โทรสาร : (๐๒) ๖๔๓ ๕๕๕๕
www.ghb.co.th

ผู้จัดทำ

งานทาสีฝ้าเพดานเปลี่ยนโคมไฟโถงลิฟต์
ชั้น 3 - 20 อาคาร 2
ธนาคารอาคารสงเคราะห์ สำนักงานใหญ่

ผู้จ้าง
สถาปนิก
บริษัทสถาปัตย์
บริษัทสถาปัตย์

แบบแปลน

แบบแปลน

ผู้ควบคุมและรับแบบ
สถาปนิก
นายสมชาย รัตนกิจ
นายสมชาย รัตนกิจ
นายสมชาย รัตนกิจ

แบบแปลน	แบบแปลน/รายละเอียด	วันที่
แบบแปลน	แบบแปลน/รายละเอียด	วันที่
แปลนโถงลิฟต์ ชั้น ๑

SCALE 1:150



ธนาคารอาคารสงเคราะห์

สำนักงานใหญ่ อาคาร ๒ ชั้น ๔
ฝ่ายบริหารสำนักงานและกิจการสาขา
ส่วนก่อสร้างและบำรุงรักษา
เลขที่ ๖๓ ถนนพระราม ๕ แขวง
กรุงเทพ ๑๐๓๐๐
โทรศัพท์ : (๐๒๒) ๒๐๒๑-๑๐
โทรสาร : (๐๒๒) ๖๔๓ ๑๒๔๔
www.ghb.co.th

รับโอน

งานทาสีฝ้าเพดานเปลี่ยนโคมไฟโถงลิฟต์
ชั้น 3 - 20 อาคาร 2

ธนาคารอาคารสงเคราะห์ สำนักงานใหญ่

ผู้ว่า

สถาปนิก

นายสุชาติ สมบูรณ์

วิศวกรไฟฟ้า

นายชัชวาลย์ ปิ่น

แบบร่าง

มาตรฐาน

ผู้ควบคุมและเขียนแบบ

สถาปนิก

นายพชร ภาณุพงศ์

วิศวกรไฟฟ้า

นายสุพจน์ ศักดิ์

แก้ไขแบบ

ครั้งที่

แบบร่าง/แก้ไข

วันที่

แก้ไข

จำนวนแบบ/แผ่น

00


ให้ใช้ตัวแสดงที่ตามได้เท่านั้น ห้ามใช้ตามแบบ

รายการประกอบแบบงานระบบแสงสว่าง

สัญลักษณ์	SYMBOL	รายละเอียด
⊕	L1-A	โคม LED DOWN LIGHT E27 23W รุ่น L&E ROCI55 แสง 6500K หรือเทียบเท่า
---	L10	ไฟแสงสว่าง LED แบบเส้น พร้อมแหล่งจ่ายไฟ (Power Supply) L&E RSX6120-1100-1100-24Vdc-IP20 หรือเทียบเท่า

หมายเหตุ

- ให้รับจ้างเปลี่ยนโคมไฟแสงสว่างใหม่ และต้องปรับปรุงระบบดังกล่าวให้ใช้งานได้อย่างสมบูรณ์ และเป็นไปตามมาตรฐานของวิศวกรรมสถานแห่งประเทศไทย ในพระบรมราชูปถัมภ์
- ตำแหน่งอุปกรณ์ให้อุปกรณ์และอุปกรณ์อื่นๆ ให้ผู้รับจ้างตรวจสอบระยะก่อนดำเนินการ
- กรณีที่มีข้อจำกัดในการทำงานอันเป็นเหตุให้ไม่สามารถดำเนินการตามแบบได้ ให้ผู้รับจ้างเสนอการดำเนินการแก้ไขแบบ เพื่อให้เหมาะสมกับสภาพหน้างานนั้นๆ โดยจะต้องอยู่ต่อตามมาตรฐานการออกแบบงานวิศวกรรม(วสท) และต้องผ่านการเห็นชอบจากวิศวกรผู้ควบคุมงาน และคณะกรรมการตรวจรับพัสดุ

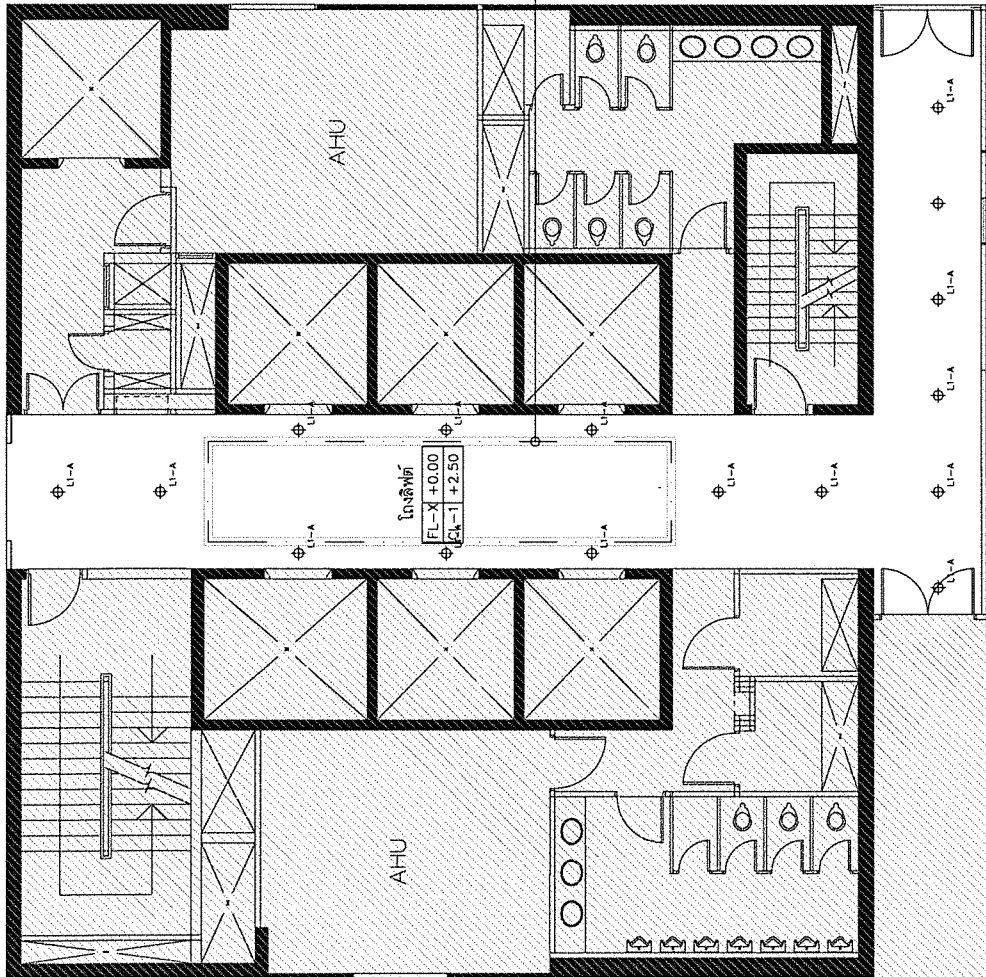

ขอแปลตงงานปรับปรุงซ่อมแซม

FL-X = พื้นเดิมที่ความสูงอาคาร

CL-1 = ฝ้าเพดานฮิปซีมฉาบเรียบ(เดิม)ทาสีภายใน(ใหม่) โดยทาสีภายใน 2 เทียว สีภายใน TOA Shield 1 # E100 หรือเทียบเท่า

แปลนโถงลิฟต์ ชั้น 10

SCALE

1:150



ธนาคารอาคารสงเคราะห์

สำนักงานใหญ่ อาคาร ๒ ชั้น ๔
ฝ่ายบริหารสำนักงานและกิจการสาขา
ส่วนก่อสร้างและบำรุงรักษา
เลขที่ ๖๑ ถนนพระราม ๕ แขวง
กรุงเทพ ๑๐๓๐๐
โทรศัพท์ : (๐๖๖) ๒๐๑๒-๑๑๑๑-๑๐
โทรสาร : (๐๖๖) ๒๔๓ ๑๒๔๔
www.sghb.co.th

ผู้โดยสาร

งานหาสินค้าทดแทนเปลี่ยนโคมไฟโถงลิฟต์
ชั้น 3 - 20 อาคาร 2

ธนาคารอาคารสงเคราะห์ สำนักงานใหญ่

ผู้ว่า
สถาปนิก
นายสุวิทย์ ชัยภรณ์
วิศวกรไฟฟ้า
นายชัชวาลย์ ฝัก

แบบแปลน

แบบร่าง

ผู้ควบคุมและเขียนแบบ
สถาปนิก
นายสมชาย รักเกียรติ
วิศวกรไฟฟ้า
นายสุรพงษ์ คำจันทร์

แบบร่าง

วันที่	แบบร่าง/รายละเอียด	วันที่


แบบร่าง	จำนวนแบบ/แผ่น
	00

ไม่ใช้ตัวแสดงที่คำนวณได้เท่านั้น ห้ามใช้จากแบบ

สัญลักษณ์	SYMBOL	รายละเอียด
⊕	LI-A	โคม LED DOWN LIGHT LED E27 23W รุ่น L&E RDC155 แสง 6500K หรือเทียบเท่า
---	LI-O	โคมแสงสว่าง LED แบบเส้น พร้อมแหล่งจ่ายไฟ (Power Supply) L&E SLX6120-1100-1100-24Vdc-IP20 หรือเทียบเท่า

หมายเหตุ

- ให้อำนาจเปลี่ยนโคมไฟแสงสว่างใหม่ และต้องปรับปรุงระบบดังกล่าวให้ใช้งานได้อย่างสมบูรณ์ และเป็นไปตามมาตรฐานของวิศวกรรมสถานแห่งประเทศไทย ในพระบรมราชูปถัมภ์
- ตำแหน่งอุปกรณ์ให้อุปกรณ์และอุปกรณ์อื่นๆ ให้อุปกรณ์ตรวจสอบระยะก่อนดำเนินการ
- กรณีที่มีข้อจำกัดที่หน้างานอื่นเป็นผลทำให้ไม่สามารถดำเนินการตามแบบได้ ให้อุปกรณ์สามารถดำเนินการแก้ไขแบบ เพื่อให้เหมาะสมกับสภาพหน้างานนั้นๆ โดยจะต้องอยู่ติดตามมาตรฐานการออกแบบงานวิศวกรรม(วสท) และต้องผ่านการเห็นชอบจากวิศวกรผู้ควบคุมงาน และคณะกรรมการตรวจรับพัสดุ

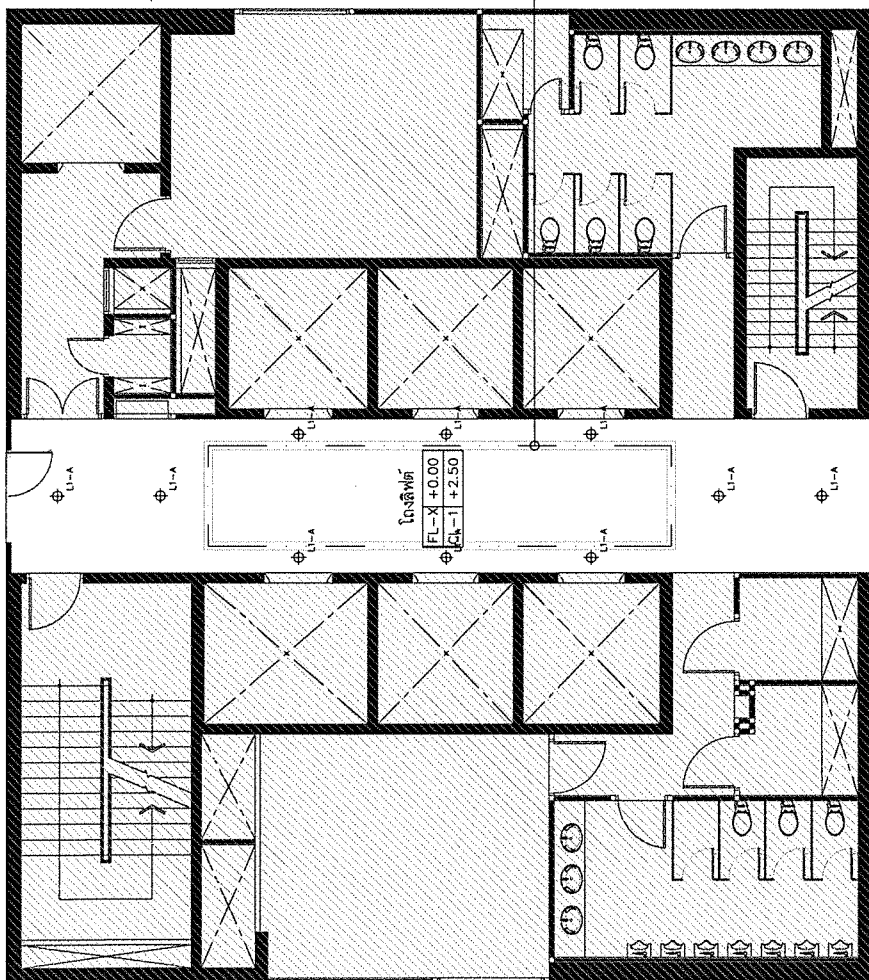

LED STRIP LIGHT 6500K 12W/m 24Vdc
พร้อมหม้อแปลงไฟฟ้า

Signature

ขอแปลงานปรับปรุงซ่อมแซม

FL-X = พื้นเดิมทำความสะอาด

CL-1 = ฝ่าเพดานยิปซัมฉาบเรียบ(เดิม) ทาสีภายใน(ใหม่) โดยทาสีภายใน 2 เทียว สีภายใน TOA Shield 1 # E100 หรือเทียบเท่า

แปลนโถงลิฟต์ ชั้น 11

SCALE 1:150



ธนาคารอาคารสงเคราะห์

สำนักงานใหญ่ อาคาร ๒ ชั้น ๔
ฝ่ายบริหารสำนักงานและกิจการสาขา
ส่วนก่อสร้างและบำรุงรักษา
เลขที่ ๖๓ ถนนพระราม ๕ แขวง
คลองเตย เขต คลองเตย กรุงเทพมหานคร ๑๐๑๑๐
โทรศัพท์ : (๐๒) ๒๖๒๑-๑๐๑๑
โทรสาร : (๐๒) ๖๔๓ ๑๕๕๕
www.sgbh.co.th

โครงการ

งานทาสีฝ้าเพดานเปลี่ยนโคมไฟโถงลิฟต์
ชั้น 3 - 20 อาคาร 2

ธนาคารอาคารสงเคราะห์ สำนักงานใหญ่

ผู้ว่า
สถาปนิก
นายสุวิทย์ สมบูรณ์
วิศวกรไฟฟ้า
นายชัชวาลย์ พิน

แบบแปลน

หน้างาน

ผู้ควบคุมและเขียนแบบ
สถาปนิก
นายพงษ์ธร รักเกียรติ
วิศวกรไฟฟ้า
นายสุภากร คำจันทร์

แก้ไขแบบ

ครั้งที่	แบบแก้ไข/รายละเอียด	วันที่


แผ่นที่	จำนวนแผ่น/แผ่น
	00

ให้ใช้ตัวเลขกำกับแผ่นไว้ที่นั่น ห้ามใช้จากแบบ

สัญลักษณ์	SYMBOL	รายละเอียด
⊕	L1-A	โคม LED DOWN LIGHT E27 23W รุ่น L&E RDC155 แสง 6500K หรือเทียบเท่า
---	L10	ไฟแสงสว่าง LED แบบเส้น พร้อมแหล่งจ่ายไฟ (Power Supply) L&E FSX6120-100-100-24Vdc-IP20 หรือเทียบเท่า

หมายเหตุ

- ให้ผู้รับจ้างเปลี่ยนโคมไฟแสงสว่างใหม่ และจะต้องปรับรูปร่างแบบดังกล่าวให้ใช้งานได้อย่างสมบูรณ์ และไม่เป็นไปตามมาตรฐานของวิศวกรรมสถานแห่งประเทศไทย ในพระบรมราชูปถัมภ์
- ตำแหน่งอุปกรณ์ที่ถอดเปลี่ยนและอุปกรณ์อื่นๆ ให้ผู้รับจ้างตรวจสอบและประกอบเข้าเป็นการ
- กรณีที่มีข้อจำกัดใดก็ได้ที่หน่วยงานอื่นเป็นเหตุทำให้ไม่สามารถดำเนินการตามแบบได้ ให้ผู้รับเหมาดำเนินการดำเนินการแก้ไขแบบ เพื่อให้เหมาะสมกับสภาพหน้างานนั้นๆ โดยจะต้องถูกต้องตามมาตรฐานการออกแบบงานวิศวกรรม (วิศวกรรม) และต้องสามารถเห็นชอบจากวิศวกรผู้ควบคุมงาน และคณะกรรมการตรวจรับพัสดุ

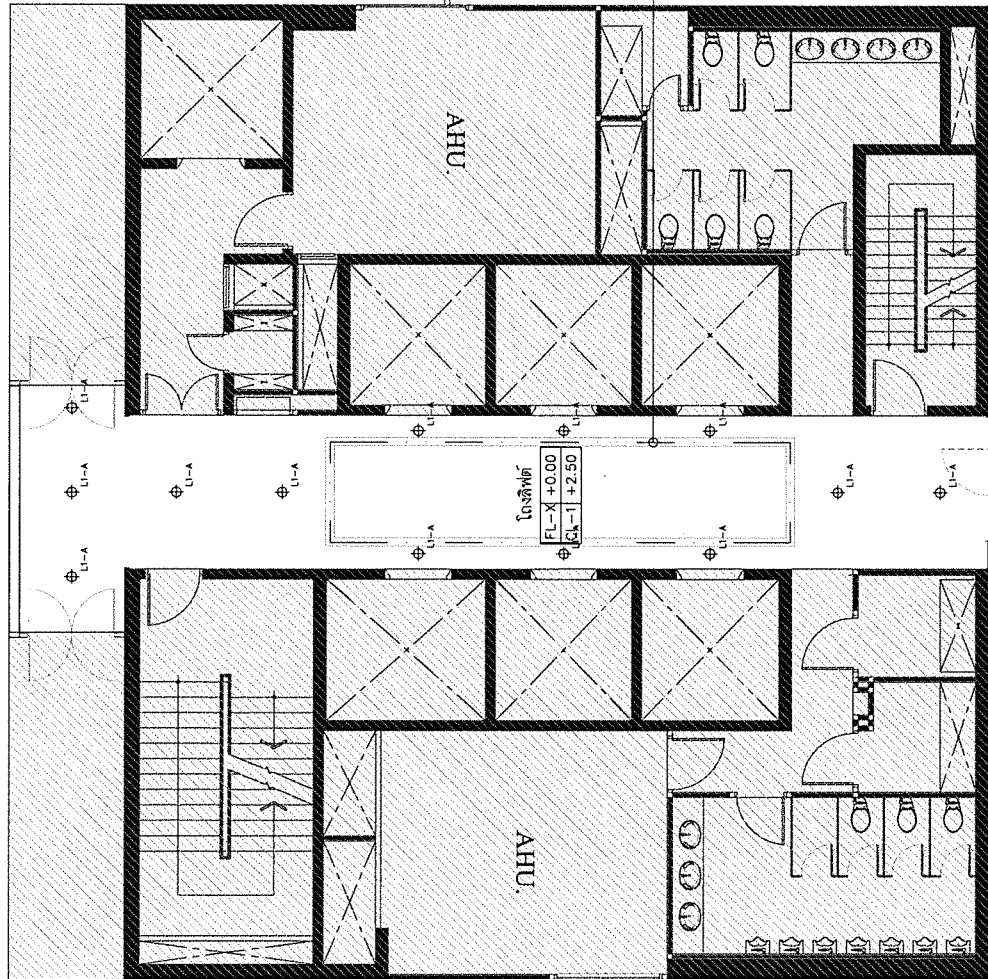

LED STRIP LIGHT 6500K 12W/m 24Vdc
พร้อมหม้อแปลงไฟฟ้า

Signature

ขอแปลงานปรับปรุงซ่อมแซม


FL-X = พื้นเดิมความสูงจะเอา

CL-1 = ฝ้าเพดานเดิมความสูง (เดิม) ทาสีภายใน (ใหม่) โดยทาสีภายใน 2 เทียว สีภายใน TOA Shield 1 # E100 หรือเทียบเท่า

แปลนฝ้าเพดานลิฟต์ ชั้น 12

SCALE

1:150

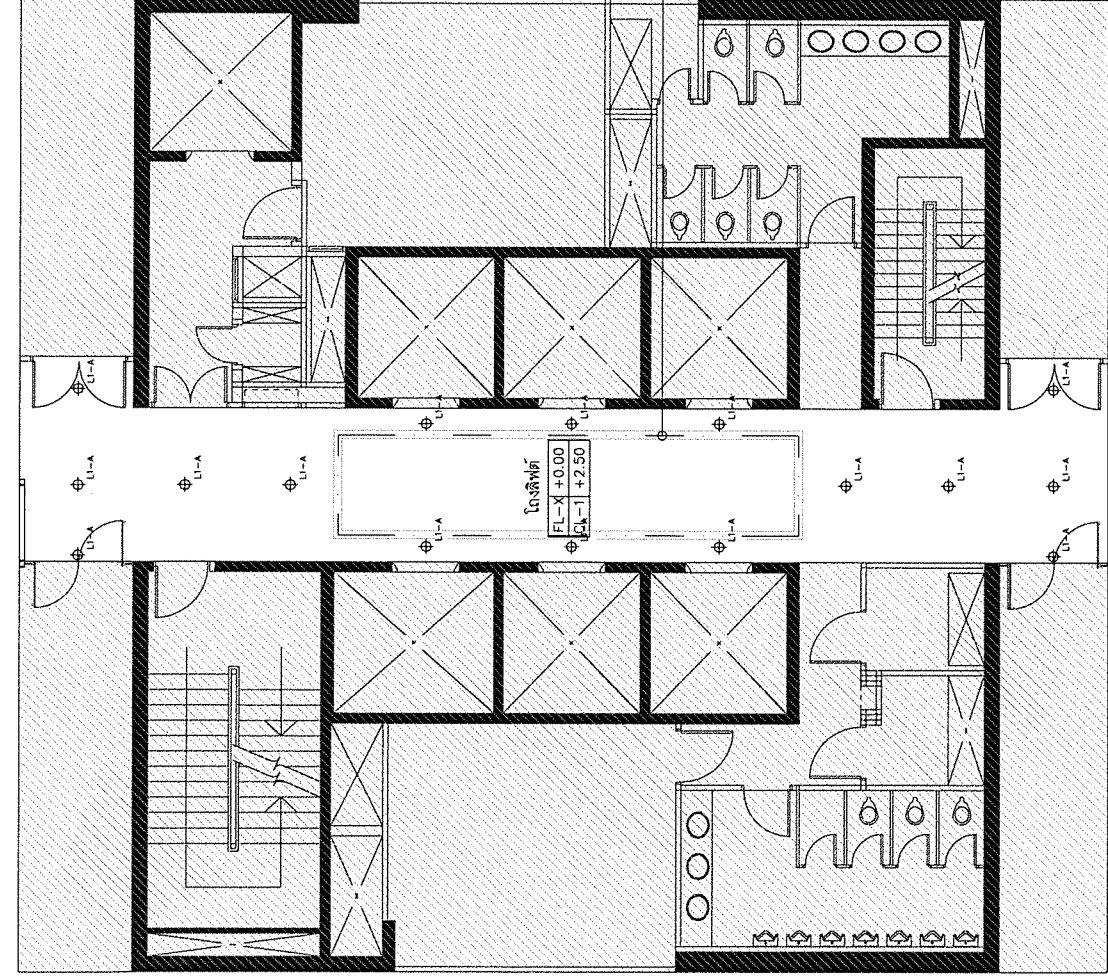

ขอบเขตงานปรับปรุงซ่อมแซม

FL-X = พื้นเดิมทำความสะอาด

CL-1 = ผ้าม่านเดิมเก็บทิ้ง ขยับบานเรียบ (เดิม) ทาสีภายใน (ใหม่) โดยทาสีภายใน 2 เที่ยว สีภายใน TOA Shield 1 # E100 หรือเทียบเท่า

แปลนโถงหน้าลิฟต์ ชั้น 15

SCALE 1:150

รายการประกอบงานระบบแสงสว่าง		
สัญลักษณ์	SYMBOL	รายละเอียด
⊕	L1-A	โคม LED DOWN LIGHT LED E27 23W รุ่น L&E RDC155 แสง 6500K หรือเทียบเท่า
---	L10	ไฟแสงสว่าง LED แบบเส้น พร้อมแหล่งจ่ายไฟ (Power Supply) L&E PS-X6720-1100-1100-24Vdc-IP20 หรือเทียบเท่า

หมายเหตุ

- ให้ผู้จ้างเปลี่ยนโคมไฟแสงสว่างใหม่ และจะต้องปรับปรุงระบบดังกล่าวให้ใช้งานได้เป็นอย่างดี
- และเป็นไปตามมาตรฐานของวิศวกรรมสถานแห่งประเทศไทย ในพระบรมราชูปถัมภ์
- ต้นทุนอุปกรณ์ที่อยู่นอกเหนือจากนี้ ให้ผู้จ้างตรวจสอบและประเมินค่า
- กรณีที่มีข้อขัดแย้งที่เกินกว่าที่จ้างให้เป็นหลักให้สามารถดำเนินการตามแบบได้ ให้ผู้รับเหมาสามารถดำเนินการแก้ไขแบบเพื่อไม่กระทบต่อความปลอดภัยของงานได้ โดยจะต้องดูจากมาตรฐานการออกแบบงานวิศวกรรม (วศท) และต้องดำเนินการเห็นชอบจากวิศวกรผู้ควบคุมงาน และคณะกรรมการตรวจรับพัสดุ



ธนาคารอาคารสงเคราะห์

สำนักงานใหญ่ อาคาร ๒ ชั้น ๔
ฝ่ายบริหารสำนักงานและกิจการสาขา
ส่วนก่อสร้างและบริหารรักษา
เลขที่ ๖๓ ถนนพระราม ๕ แขวงบาง
กุ่ม กทม ๑๐๑๐๐
โทรศัพท์ : (๐๒) ๒๔๒๓-๓๐
โทรสาร : (๐๒) ๖๔๓ ๑๒๔๔
www.sob.co.th

ชื่อเอกสาร

งานทาสีโถงหน้าลิฟต์ในโถงลิฟต์
ชั้น 3 - 20 อาคาร 2

ธนาคารอาคารสงเคราะห์ สำนักงานใหญ่


ผู้จ้าง
สถาปนิก
นายสุวิทย์ สงวณะ
วิศวกรไฟฟ้า
นายอัษฎินันท์ ธิชา

แบบแปลน

มาตรฐาน
ผู้จัดทำแบบและเขียนแบบ
สถาปนิก
นายพงษ์ธร ภิรักษ์ดี
วิศวกรไฟฟ้า
นายสุภากร คุ้มจันทร์

รายการแบบ	
ครั้งที่	แบบ ๑๖/๖๓๕๖๒๕
วันที่	
จำนวน/แผ่น	
แผ่นที่	จำนวน/แผ่น
	00

ให้ใช้สอยโดยที่งานในชั้นนี้ ห้ามใช้จากแบบ

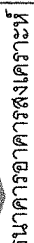

โครงการ

าการอาสารสงเคราะห์ สำนังานใหญ่

Verfahren

1997

00	00
----	----


ข้อจำกัดที่กำหนดไว้ทั้งนี้ ห้ามวัดจากแบบ

CL-1 = ผ้าเปดานยิปซัมฉาบเรียบ(เดิม)ทาสีภายใน(ใหม่) โดยทาสีภายใน 2เที่ยว สีภายใน TOA Shield 1 # E100 หรือเทียบเท่า

SCALE 1:150

รายการประกอบแบบงานระบบแสงสว่าง		
สัญลักษณ์	SYMBOL	รายละเอียด
	L1-A	โคม LED DOWN LIGHT LED E27 23W รุ่น L&E RDC155 แสง 6500K หรือเทียบเท่า
	L10	โคมแสงสว่าง LED แบบเส้น พร้อมแหล่งจ่ายไฟ (Power Supply) L&E #SLX16120-1100-1100-24Vdc-IP20 หรือเทียบเท่า

- ให้ผู้รับจ้างติดตั้งโคมไฟแสงสว่างให้ใหม่ และจะต้องปรับให้ระบบดังกล่าวให้โรงงานได้อย่างสมบูรณ์ และเป็นไปตามมาตรฐานของวิศวกรรมสถานแห่งประเทศไทย ในพระบรมราชูปถัมภ์
- ต้นแบบอุปกรณ์ที่ดูเป็นต้นแบบและอุปกรณ์อื่นๆ ให้ผู้รับจ้างตรวจสอบระยะก่อนดำเนินการ
- กรณีที่ผู้รับจ้างติดตั้งโคมไฟแสงสว่างให้ใหม่แล้วแต่ไม่ผ่านการตรวจสอบได้ ให้ผู้รับจ้างสามารถดำเนินการแก้ไขแบบ เพื่อให้เหมาะสมกับสภาพหน้างานนั้นๆ โดยจะต้องดูจุดติดตั้งตามมาตรฐานการออกแบบงานวิศวกรรม(วิศวกรรม) และต้องคำนึงถึงเห็นชอบจากวิศวกรผู้ควบคุมงาน และคณะกรรมการตรวจสอบรับพัสดุ

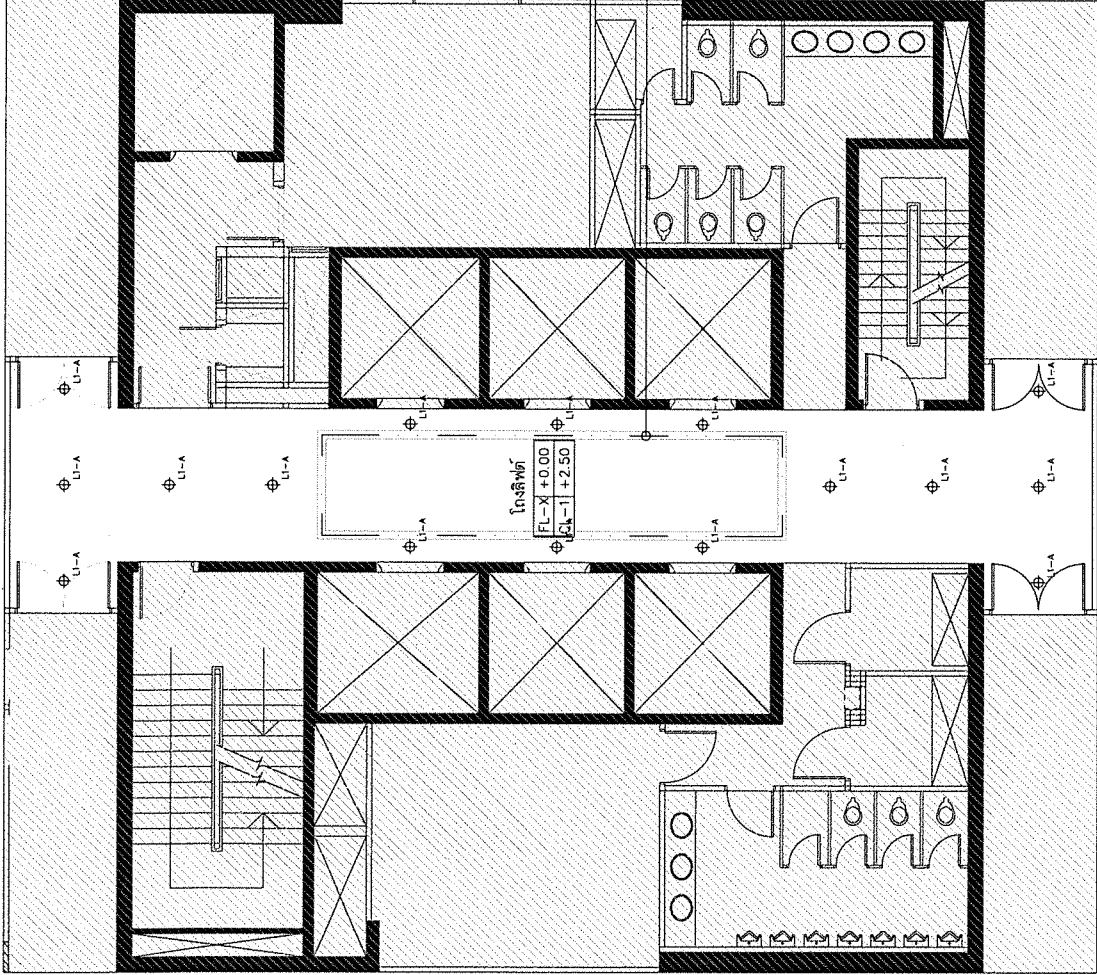

LED STRIP LIGHT 6500K 12W/m 24Vdc พร้อมหม้อแปลงไฟฟ้า

Signature

ขอบเขตงานปรับปรุงซ่อมแซม

FL-X = พื้นเดิมที่ความสะอาด

CL-1 = ฝ่าประตูบานยึดปั๊มฉาบเรียบ(เดิม) ทาสีภายใน (ใหม่) โดยทาสีภายใน 2 เที่ยว สียภายใน TOA Shield 1 # E100 หรือเทียบเท่า

แปลนโถงลิฟต์ ชั้น 20

SCALE 1:150



ธนาคารอาคารสงเคราะห์

สำนักงานใหญ่ อาคาร ๒ ชั้น ๔
ฝ่ายบริหารสำนักงานและกิจการสาขา
ส่วนก่อสร้างและบำรุงรักษา
เลขที่ ๖๓ ถนนพระราม ๕ แขวง
วังใหม่ เขตปทุมธานี กรุงเทพมหานคร ๑๐๑๓๐
โทรศัพท์ : (๖๖๒) ๑๐๒๑-๑๐๐๐
โทรสาร : (๖๖๒) ๖๔๓ ๑๑๔๔
เว็บไซต์ : www.ghb.co.th

ผู้ควบคุมงาน

งานทาสีภายในตอนเปลี่ยนโคมไฟโถงลิฟต์
ชั้น 3 - 20 อาคาร 2
ธนาคารอาคารสงเคราะห์ สำนักงานใหญ่

ผู้จ้าง
สถาปนิก
นายสุวิทย์ ชัยชนะ
วิศวกร
นายสุวิทย์ ชัยชนะ

แบบร่าง

แบบร่าง

ผู้ควบคุมแบบและเขียนแบบ
สถาปนิก
นายสุวิทย์ ชัยชนะ
วิศวกร
นายสุวิทย์ ชัยชนะ

บัญชีแบบ	
ลำดับ	รายละเอียด
1	แบบร่าง/รายละเอียด
2	แบบร่าง/รายละเอียด
3	แบบร่าง/รายละเอียด
4	แบบร่าง/รายละเอียด
5	แบบร่าง/รายละเอียด
6	แบบร่าง/รายละเอียด
7	แบบร่าง/รายละเอียด
8	แบบร่าง/รายละเอียด
9	แบบร่าง/รายละเอียด
10	แบบร่าง/รายละเอียด

แบบที่	จำนวนแบบ/แบบ
00	00

ไม่รับผิดชอบต่อความเสียหายใดๆ

ข้อตกลงเงื่อนไขข้อปฏิบัติในการเข้าดำเนินการปรับปรุงพื้นที่ภายใน

ธนาคารอาคารสงเคราะห์

สัญญาเลขที่ จพ.(สบส.)

ชื่อ บริษัทที่เข้าดำเนินการ

ชื่อ / เบอร์โทร (ผู้รับจ้าง)เบอร์โทร

ชื่อ / เบอร์โทรผู้ควบคุมงานเบอร์โทร

สัญญาเริ่มต้นวันที่ สิ้นสุด

ข้อตกลงและเงื่อนไขและข้อปฏิบัติในการเข้าดำเนินงานปรับปรุงอาคารและหรืออุปกรณ์ประกอบอาคารภายในธนาคารอาคารสงเคราะห์นี้ ผู้รับจ้างได้ทำความเข้าใจและตกลงที่จะถือปฏิบัติให้เป็นส่วนหนึ่งของสัญญาจ้างเพื่อความเป็นระเบียบและความปลอดภัยในช่วงดำเนินการตามเงื่อนไขและข้อปฏิบัติ ดังนี้

1. ผู้รับจ้างที่จะเข้าทำงานต้องแสดงแผนงานให้ผู้แทนของธนาคารทราบล่วงหน้าก่อนเสมอ
2. ผู้รับจ้างต้องแจ้งรายชื่อผู้ที่เข้ามาดำเนินการงานที่รับจ้างก่อนอย่างน้อย 3 วันทำการ โดยหัวหน้างานของผู้รับจ้างต้องทำการขออนุญาตเข้าพื้นที่ทำงานต่อส่วนจัดการความปลอดภัย และแจ้งฝ่ายอาคารทราบทุกครั้งก่อนเข้า / ออกจากพื้นที่ทำงาน รวมทั้งการขนวัสดุอุปกรณ์ก่อสร้างเข้า / ออกอาคารทุกครั้ง
3. ผู้รับจ้างจะต้องลงทะเบียนการเข้างานกับธนาคาร โดยมีรายละเอียดดังนี้
 - 3.1 รายชื่อผู้ควบคุมงานหรือหัวหน้างานที่มีบัตรประชาชนจำนวนไม่เกิน 3 คน เพื่อเป็นตัวแทนผู้รับผิดชอบการขออนุมัติต่าง ๆ รวมทั้งการนำคนเข้าและออกจากพื้นที่ทำงาน โดยผู้ควบคุมงานหรือหัวหน้างานจะต้องนำบัตรประชาชนมาขอแลกบัตรอนุญาตผ่านเข้าหน่วยงานที่ธนาคารกำหนด และคนงานทุกคนต้องติดบัตร ในขณะที่ทำงานอยู่ในหน่วยงานตลอดเวลา กรณีบัตรหายจะต้องเสียค่าปรับครั้งละ 100.- ต่อบัตร 1 ใบ
 - 3.2 ผู้รับจ้างจะต้องกำหนดวันเริ่มงาน และวันแล้วเสร็จของการดำเนินงานที่รับจ้างให้ชัดเจน
 - 3.3 ผู้รับจ้างจะต้องระบุจำนวนคนงานเฉลี่ยต่อวัน

- 3.4 ผู้รับจ้างจะต้องระบุนายการอุปกรณ์ที่จะนำเข้ามาใช้ เพื่อการอนุมัตินำออกเมื่องานแล้วเสร็จ
- 3.5 ผู้ปฏิบัติงานของผู้รับจ้าง ตี๋มสุร่า , สุ่มบู่หรี , ทะเลาะวิวาท , เล่นการพนัน , ก่อไฟหรือกระทำด้วยประการใด ๆ ที่เป็นเหตุไม่อันควร หรือเป็นสาเหตุที่อาจทำให้เกิดเพลิงไหม้ได้ในเขตพื้นที่ธนาการฯ ขณะทำการก่อสร้าง , ปรับปรุงหรือตกแต่ง

4. การเข้าปฏิบัติงานในพื้นที่ธนาการ ดังนี้

- 4.1 วันจันทร์ – ศุกร สามารถเข้าดำเนินการได้ ตั้งแต่เวลา 8.30 – 24.00 น. รายละเอียดดังนี้
- 8.30 – 17.00 น. สามารถทำงานที่ไม่มีเสียง, ไม่มีกลิ่น, ไม่มีฝุ่นและไม่มีผลกระทบต่อระบบไฟฟ้าหลักและระบบสื่อสารของธนาการ รวมถึงผลกระทบต่อการให้บริการต่างๆ ภายในธนาการ
 - 17.00 – 24.00 น. สามารถทำงานมีเสียง, มีกลิ่น, มีฝุ่นได้ แต่ต้องไม่มีผลกระทบต่อระบบไฟฟ้าหลัก, ระบบสื่อสารของธนาการ และการปฏิบัติงานของธนาการ

- 4.2 วันเสาร์ – อาทิตย์ สามารถเข้าดำเนินการได้ตั้งแต่ 9.00 น. – 24.00 น. สามารถทำงานมีเสียง, มีกลิ่น, มีฝุ่นได้ แต่ต้องไม่มีผลกระทบต่อระบบไฟฟ้าหลัก, ระบบสื่อสารของธนาการ และการปฏิบัติงานของธนาการ

- 4.3 ในกรณีที่การทำงานของผู้รับจ้างจะก่อให้เกิดความร้อน ประกายไฟหรือเสียงต่อการเกิดอัคคีภัย เช่นการอ็อก, เชื่อม , เจียรหรือตัดโลหะ ผู้รับจ้างต้องแจ้งขออนุญาตเป็นกรณีพิเศษแก่ทางธนาการหรือผู้แทน ซึ่งต้องมีการอนุญาตเป็นวันต่อวัน และอนุญาตให้ทำงานเชื่อมโลหะได้ ตั้งแต่ 17.00 น. – 24.00 น. เว้นวันหยุดราชการ หรือวันเสาร์ – วันอาทิตย์ อนุญาตให้ทำงานเชื่อมโลหะได้ตั้งแต่ 09.00 น. – 24.00 น. ทั้งนี้การอนุญาตดังกล่าว ธนาการจะพิจารณาตามความเหมาะสม โดยผู้รับจ้างต้องจัดเตรียมถังดับเพลิงที่ได้มาตรฐาน (ตามชนิดของงาน) มาประจำอยู่ในสถานที่ทำงานตลอดเวลาในจำนวนที่เหมาะสมและเพียงพอต่อการป้องกันอัคคีภัย

5. การนำวัสดุและอุปกรณ์เครื่องใช้เข้ามาในธนาการให้ปฏิบัติดังนี้

- 5.1 การลำเลียงวัสดุหรือเครื่องมืออุปกรณ์จะต้องใช้เส้นทางที่ธนาการฯ จัดไว้ให้หากต้องการใช้เส้นทางหรือวิธีการอื่น ต้องได้รับการเห็นชอบจากธนาการหรือผู้แทนเป็นกรณีๆ ไป

- 5.2 การขนย้ายสิ่งของต้องใช้วิธีการยกให้พื้นพื้นหรือบรรทุกล้อเลื่อนเป็นอย่างเท่านั้น ห้ามลากถูพื้นโดยเด็ดขาดและในระหว่างการขนย้ายห้ามวางสิ่งของใดๆ กีดขวางบริเวณทางร่วมทุกแห่งรวมทั้งบันไดหนีไฟและบริเวณหน้าลิฟต์
- 5.3 ห้ามไม่ให้มีการเก็บสต็อกวัสดุประเภทที่มีส่วนผสมของทินเนอร์หรือน้ำมันรวมถึงวัสดุไวไฟทุกประเภทในพื้นที่ธนาคารเด็ดขาด ไม่เช่นนั้นทางธนาคารฯ จะดำเนินการขนย้ายโดยคิดค่าใช้จ่ายและไม่รับผิดชอบความเสียหายใดๆ ทั้งสิ้นกรณีนำมาใช้ ต้องมีเอกสารอธิบายด้านความปลอดภัยของสารเคมี (SDS)
- 5.4 สิ่งปฏิกูลที่เกิดจากการก่อสร้าง – ปรับปรุง เช่น น้ำผสมปูน / ชี้น / เศษวัสดุต่างๆ ต้องเก็บกวาดไปทิ้งนอกพื้นที่ธนาคารฯ ทุกวัน หรือในจุดที่ทางธนาคารฯ กำหนด (ต้องจำแนกประเภท) เท่านั้น
- 5.5 น้ำทิ้ง หรือ น้ำซักล้าง ต้องทิ้งในจุดที่ทางธนาคารฯกำหนด เท่านั้น (ห้ามทิ้งลงรางน้ำฝน)
6. ห้ามผู้ปฏิบัติงานของผู้รับจ้างรับประทานอาหารภายในอาคารสำนักงาน
7. ห้ามมิให้เจาะ , สกัด , ทบทำลาย หรือกระทำด้วยประการใดๆ อันจะก่อให้เกิดความเสียหายต่อโครงสร้างอาคารหรืออุปกรณ์ต่างๆ ของอาคาร โดยมีได้รับอนุญาตเป็นลายลักษณ์อักษรจากธนาคารฯ เป็นกรณีไป
8. ในระหว่างการทำงานที่รับจ้างหากจำเป็นต้องใช้ไฟฟ้าหรือประปาชั่วคราว ผู้รับจ้างต้องเป็นผู้จัดหา มิเตอร์ชั่วคราวตามขนาดที่จะใช้งานพร้อมสายไฟและคัตเอาต์ รวมถึงการใช้อุปกรณ์ไฟฟ้า – ประปาต่างๆ จะต้องขออนุญาตจากธนาคารฯ ก่อนทุกครั้ง
- กรณีต้องการใช้ไฟฟ้า / น้ำประปา ในงานที่รับจ้าง ผู้รับจ้างต้องมาติดต่อกับส่วนวิศวกรรมชั้น 4 อาคาร 2 ก่อนดำเนินการใดๆ ทั้งสิ้น
9. การผสมปูนซีเมนต์จะต้องมีกระบะสำหรับผสมปูนเป็นการเฉพาะ ห้ามผสมบนพื้นของอาคาร / ถนน / ทางเดิน โดยเด็ดขาด การกองวัสดุในพื้นที่ธนาคารจะต้องกองอย่างมีระเบียบและไม่วางซ้อนกันสูงเกินไปจนอาจเป็นอันตราย
10. ผู้รับจ้างต้องเป็นผู้ดำเนินการกันผนังชั่วคราว บริเวณพื้นที่ทำงาน ก่อนดำเนินการปรับปรุงเสมอ

11. การดำเนินงานต้องอยู่ในขอบเขตที่ขออนุญาตเท่านั้น ห้ามทำนอกเหนือจากที่ขออนุญาตโดยเด็ดขาด และจะต้องควบคุมกำกับดูแลไม่ให้ผู้ปฏิบัติงานออกนอกบริเวณพื้นที่ก่อสร้าง / ปรับปรุงโดยไม่จำเป็น (ให้ผู้ปฏิบัติงานอยู่ในที่ทำงานเท่านั้น)
12. ผู้รับจ้างต้องดูแลสถานที่ปฏิบัติงาน เก็บอุปกรณ์ต่างๆ ให้สะอาดเรียบร้อยและต้องอยู่ในสภาพปลอดภัยจากอันตรายส่วนรวม และอื่นๆ
13. ผู้รับจ้างจะต้องปฏิบัติตามคำแนะนำของเจ้าหน้าที่ผู้รับผิดชอบของธนาคารฯ โดยเคร่งครัด
14. เงื่อนไขและข้อปฏิบัตินี้ ให้ถือว่าผู้ปฏิบัติงาน หรือผู้มีส่วนเกี่ยวข้องกับการที่รับจ้างทุกคนได้รับรู้และเข้าใจเป็นอย่างดีแล้ว การใดที่มีกำหนดไว้ในเงื่อนไขข้อปฏิบัตินี้ ธนาคารฯ ของทรงไว้ซึ่งสิทธิ์ที่จะวินิจฉัย หรือ เพิ่มเติมเพื่อความถูกต้องครบถ้วนได้
15. หากมีข้อสงสัยใด ๆ สามารถติดต่อกับเจ้าหน้าที่ผู้รับผิดชอบของธนาคาร ฝ่ายบริหารสำนักงานและกิจการสาขา ได้ดังนี้ โทร 02-202-1000
 1. ส่วนวิศวกรรมและออกแบบ ต่อ 1530
 2. ส่วนจัดการความปลอดภัย ต่อ 1812
 3. กรณีเร่งด่วนติดต่อ.....

ลงชื่อ.....

(.....)

บริษัท

ลงชื่อ.....

(.....)

หัวหน้าส่วนวิศวกรรมและออกแบบ

ฝ่ายบริหารสำนักงานและกิจการสาขา