

ตารางแสดงวงเงินงบประมาณที่ได้รับจัดสรรและรายละเอียดค่าใช้จ่าย
ในการจัดซื้อจัดจ้างที่มีใช้งานก่อสร้าง

1. ชื่อโครงการ งานปรับปรุงโรงจอดรถพร้อมพื้นที่ห้องเก็บของด้านหลังอาคาร ธนาคารอาคารสงเคราะห์
สาขาฉะเชิงเทรา งบประมาณประจำปี 2566
2. หน่วยงานเจ้าของโครงการ ธนาคารอาคารสงเคราะห์
3. วงเงินงบประมาณที่ได้รับจัดสรร 1,376,000 บาท
4. วันที่กำหนดราคากลาง (ราคาอ้างอิง) ณ.วันที่ 24 ก.ย. 2566 เป็นเงิน 1,058,000 บาท
5. แหล่งที่มาราคากลาง (ราคาอ้างอิง)
 - 5.1 ราคามาตรฐานที่สำนักงานประมาณหรือหน่วยงานกลางอื่นกำหนด
 - 5.2 ราคาที่ได้มาจากการสืบราคาจากท้องตลาด
6. รายชื่อคณะกรรมการกำหนดราคากลาง
 - 6.1 นายทวีศักดิ์ ศรีวิภาสภิตย์ ลงชื่อ..... ประธานกรรมการ
สถาปนิกอาวุโส 1 ก.ย. 66
ฝ่ายบริหารสำนักงานและกิจการสาขา
 - 6.2 นายกานต์ บำรุงศิริ ลงชื่อ..... กรรมการ
วิศวกร 1 ก.ย. 66
ฝ่ายบริหารสำนักงานและกิจการสาขา
 - 6.3 นายศักดิ์ชาย ลอยสมุทร ลงชื่อ..... กรรมการ
วิศวกร 1 ก.ย. 66 และเลขานุการ
ฝ่ายบริหารสำนักงานและกิจการสาขา

บัญชีแสดงปริมาณวัสดุและราคากลางงานปรับปรุง

โครงการ

งานปรับปรุงโรงจอดรถพร้อมพื้นที่ห้องเก็บของด้านหลังอาคาร

ธนาคารอาคารสงเคราะห์ สาขาฉะเชิงเทรา ประจำปี 2566

ส่วนวิศวกรรมและออกแบบ ฝ่ายบริหารสำนักงานและกิจการสาขา

เลขที่ 63 ถนนพระราม 9 แขวงห้วยขวาง

เขตห้วยขวาง กรุงเทพมหานคร 10310

โทร. (02) 202-1529 โทรสาร (02) 643-1254



แบบสรุปราคากลาง

☐ ชื่อโครงการ	งานปรับปรุงโรงจอดรถพร้อมพื้นที่ห้องเก็บของด้านหลังอาคาร
☐ หน่วยงานเจ้าของโครงการ	ธนาคารอาคารสงเคราะห์
☐ สถานที่ก่อสร้าง	ธนาคารอาคารสงเคราะห์ สาขาจะเข้เมือง
☐ หน่วยงานออกแบบแปลนและรายการ	ส่วนวิศวกรรมและออกแบบ ฝ่ายบริหารสำนักงานและกิจการสาขา
☐ กำหนดราคาเมื่อ	วันที่ 30 เดือน สิงหาคม พ.ศ. 2566

ลำดับที่	รายการ	รวมเป็นเงิน/บาท	หมายเหตุ
1.1	งานสถาปัตยกรรมตกแต่งภายในและงานระบบประกอบอาคาร	989,235.73	
	รวมราคา	989,235.73	
	VAT 7%	69,246.50	
	รวมราคาทั้งสิ้น	1,058,482.23	
	SAY	1,058,000.00	
	ราคากลาง (หนึ่งล้านห้าหมื่นแปดพันบาทถ้วน)		

☐ ขนาดหรือเนื้อที่อาคาร - ตารางเมตร เฉลี่ยราคาประมาณ - บาท/ตารางเมตร

ลงชื่อ กรรมการ
(นายทวีศักดิ์ ศรีวิภาสภิตย์) (วันที่ 1 ก.ย. 66)

ลงชื่อ กรรมการ
(นายกันต์ บำรุงศิริ) (วันที่ 1 ก.ย. 66)

ลงชื่อ กรรมการและเลขานุการ
(นายศักดิ์ชัย ลอยสมุทร) (วันที่ 1 ก.ย. 66)

หมายเหตุ - ตัวเลขในตำแหน่งทศนิยมของราคาค่างานทั้งหมด อาจมีการปัดเศษจากโปรแกรมการคำนวณ (Microsoft Excel)

ทั้งนี้ในการกำหนดราคากลางให้ยึดถือตัวเลขในช่องราคากลางที่มีการปัดเศษลงในหลักพันเป็นเกณฑ์ในการคำนวณราคากลาง ต่อไป

✓

๑๐๐๐

แบบสรุปค่างานปรับปรุง

☐ กลุ่มงาน/งาน	สถาปัตยกรรมตกแต่งภายในและงานระบบประกอบอาคาร
☐ หน่วยงานเจ้าของโครงการ	ธนาคารอาคารสงเคราะห์
☐ หน่วยงานออกแบบแปลนและรายการ	
☐ คำนวณราคากลางเมื่อวันที่	วันที่ 30 เดือน สิงหาคม พ.ศ. 2566
	หน่วย : บาท

ลำดับที่	รายการ		รวมค่าก่อสร้าง เป็นเงิน/บาท	หมายเหตุ
	งานสถาปัตยกรรมตกแต่งภายในและงานระบบประกอบอาคาร		824,363.11	
	ค่าดำเนินการและกำไร	20%	164,872.62	
	รวมราคา		989,235.73	
	รวมราคา		989,235.73	
	(แก้วแสนแปดหมื่นเก้าพันสองร้อยสามสิบห้าบาทเจ็ดสิบสามสตางค์)			



ประมาณราคา ค่างานสถาปัตยกรรมตกแต่งภายในและงานระบบประกอบอาคาร
 สถานที่ปรับปรุง : ธนาคารอาคารสงเคราะห์ สาขาฉะเชิงเทรา
 คำนวณราคากลางโดย : ส่วนวิศวกรรมและออกแบบ

วันที่ 30 เดือน สิงหาคม พ.ศ. 2566

ลำดับ	รายการ	หน่วย	จำนวนเงิน(ราคารับวัสดุ)	จำนวนเงิน(ค่าแรง)	รวมค่าวัสดุและค่าแรง	หมายเหตุ
	สรุปลงานปรับปรุงฯ					
1	หมวดงานหลังคาที่จอดรถ	รวม	360,328.19	161,049.47	521,377.65	
2	หมวดงานปรับปรุงห้องเก็บของ	รวม	195,409.58	56,197.72	251,607.30	
3	หมวดงานปรับปรุงพื้นที่ข้างอาคาร	รวม	41,578.35	9,799.80	51,378.15	
	รวมค่าวัสดุและค่าแรง		597,316.12	227,046.99	824,363.11	

งานปรับปรุงโรงจอดรถพร้อมพื้นที่ห้องเก็บของด้านหลังอาคาร ธนาคารอาคารสงเคราะห์ สาขาฉะเชิงเทรา
ประมาณราคาโดย : ส่วนวิศวกรรมและออกแบบ ฝ่ายบริหารสำนักงานและกิจการสาขา

หน่วยงานเจ้าของโครงการ : ธนาคารอาคารสงเคราะห์
วันที่ 30 เดือน สิงหาคม พ.ศ. 2566

ลำดับ	รายการ	จำนวน	หน่วย	ราคาวัสดุ (บาท)		ค่าแรงงาน (บาท)		รวมค่าวัสดุ และรวมค่าแรง	หมายเหตุ
				ราคาต่อหน่วย	ราคารวม	ราคาต่อหน่วย	ราคารวม		
1	งานหลังคาที่จอดรถ								
1.1	โครงสร้างหลังคาที่จอดรถ								
	- เสาค้ำ 0.18 x 0.18 x 4 ม. พร้อมตัดหัวเสา	14	ต้น	772.80	10,819.20	180.00	2,520.00	13,339.20	
	- งานชุดและดัดขึ้น	10	ม3.	-	-	99.00	990.00	990.00	
	- ทราหยาบ หน้า 0.05 ม.	0.5	ม3.	513.33	256.67	91.00	45.50	302.17	
	- คอนกรีตหยาบ หน้า 0.05 ม.	0.5	ม3.	2,410.00	1,205.00	398.00	199.00	1,404.00	
	- คอนกรีต 210 ksc. Cylinder	2	ม2.	2,420.60	4,841.20	306.00	612.00	5,453.20	
	- ไม้แบบหนา 20 มม. รวมไม้โครง	17	ตร.ม.	326.39	5,548.63	133.00	2,261.00	7,809.63	
	- เหล็กเสริม								
	R86	18	KG.	23.30	419.40	4.10	73.80	493.20	
	R89 (RC curb)	90	KG.	22.45	2,020.50	4.10	369.00	2,389.50	
	DB12	124	KG.	22.05	2,734.20	3.30	409.20	3,143.40	
	DB16	95	KG.	21.85	2,075.75	3.30	313.50	2,389.25	
	- ลวดผูกเหล็ก	98.1	KG.	29.42	2,886.10	8.83	865.83	3,751.93	
	- PLATE 12 MM. THK. ขนาด 0.20x0.20 ม.	16	แผ่น	80.00	1,280.00	24.00	384.00	1,664.00	ค่าแรง 30% ของค่าวัสดุ
	- ปูนฉาบฉิม non shrink	2	งาน	289.00	578.00	86.70	173.40	751.40	ค่าแรง 30% ของค่าวัสดุ
	- RC CURB ยาว 2 ม.	34	ม.	261.62	8,895.08	132.44	4,502.96	13,398.04	
	- ANCHOR BOLT DIA. 16 mm. พร้อมแหวนรอง และ Nut bolt	64	ชุด	58.40	3,737.60	17.52	1,121.28	4,858.88	ค่าแรง 30% ของค่าวัสดุ
1.2	งานโครงสร้างหลังคา								
	- เหล็กกล่อง 150x100x4.5 มม.	1097.03	KG.	31.00	34,007.93	10.00	10,970.30	44,978.23	
	- เหล็กกล่อง 100x100x3.2 มม.	698.88	KG.	31.00	21,665.28	10.00	6,988.80	28,654.08	
	- เหล็กกล่อง 75x75x3.2 มม.	1009.44	KG.	31.00	31,292.64	10.00	10,094.40	41,387.04	
	- เหล็กกล่อง 50x50x3.2 มม.	270	KG.	31.00	8,370.00	10.00	2,700.00	11,070.00	
	- สลักสนิมเหล็ก 1 นิ้ว Rusttech หรือเทียบเท่า สีเทา	229.57	ม2.	51.63	11,852.70	38.00	8,723.66	20,576.36	
	- สลักหน้า 2 นิ้ว สลักหน้า TOA GLUPTON หรือเทียบเท่า สีเทา	229.57	ม2.	45.27	10,392.63	35.00	8,034.95	18,427.58	
	- C-150x75x20x3.2 มม.	1539.84	KG.	29.50	45,425.28	10.00	15,398.40	60,823.68	
	- แผ่นหลังคา METAL SHEET 0.45 THK.	265.36	ม2.	299.00	79,342.64	70.00	18,575.20	97,917.84	
	- ครอบข้าง (FLASHING) กว้าง 30 ซม. เคลือบอะลูมิเนียม	19.5	ม.	146.67	2,860.07	50.00	975.00	3,835.07	
	- สกรูยิงแผ่นหลังคา เบอร์ 12 ยาว 48 มม.	1	งาน	4,110.14	4,110.14	1,233.04	1,233.04	5,343.18	5% ของอุปกรณ์หลังคา

งานปรับปรุงโรงจอดรถพร้อมพื้นที่ห้องเก็บของด้านหลังอาคาร ธนาคารอาคารสงเคราะห์ สาขาสะเชิงแพร

หน่วยงานเจ้าของโครงการ : ธนาคารอาคารสงเคราะห์

ประมาณราคาโดย : ส่วนวิศวกรรมและออกแบบ ฝ่ายบริหารสำนักงานและกิจการสาขา

วันที่ 30 เดือน สิงหาคม พ.ศ. 2566

ลำดับ	รายการ	จำนวน	หน่วย	ราคาวัสดุ (บาท)		ค่าแรงงาน (บาท)		รวมค่าวัสดุ และรวมค่าแรง	หมายเหตุ
				ราคาต่อหน่วย	ราคารวม	ราคาต่อหน่วย	ราคารวม		
1.3	งานอื่น ๆ								
	- งานสกัดพื้น	1	งาน	-	-	15,000.00	15,000.00	15,000.00	
	- งานรื้อถอนต้นไม้ พร้อมขมทิ้ง	1	งาน	-	-	10,000.00	10,000.00	10,000.00	
	- งานรื้อถอนคันทัน	40	ม.	-	-	50.00	2,000.00	2,000.00	
	- ทรายนยาบบดอัดแน่น สูง 20 ซม.	4	ม3.	513.33	2,053.32	91.00	364.00	2,417.32	
	- บล็อกปูพื้น เอสซีจี รุ่น แผ่นปูทางเท้า 40X40X4 ซม. สีเทา (มีผิวหยาบ)	20	ตร.ม.	187.50	3,750.00	55.00	1,100.00	4,850.00	
	- ขอบคันทันคอนกรีต ยาว 1.00 เมตร	20	ม.	131.01	2,620.20	50.00	1,000.00	3,620.20	
	- ติดเส้นจราจร เส้นกว้าง 10 ซม. สีขาว	140	ม.	80.00	11,200.00	-	-	11,200.00	รวมค่าแรง
	- ติดเส้นลูกศรจราจร สีขาว	6	ชุด	950.00	5,700.00	-	-	5,700.00	
	- ค่าเครื่องจักร	1	งาน	-	-	20,000.00	20,000.00	20,000.00	
	รวมงานข้อ 1.1-1.3				321,940.15		147,998.22	469,938.37	
1.4	งานไฟฟ้า								
	- L-5 โคโมไฟฟ้าน้ำ Philips Bare Tiled Waterproof WT069C 1x L1200 mm.	38	ชุด	599.00	22,762.00	150.00	5,700.00	28,462.00	Philips หรือ เทียบเท่า
	Philips หลอดฟลูออเรสเซนต์ 1x18w, DAY LIGHT	38	หลอด	199.00	7,562.00	-	-	7,562.00	
	- สายไฟฟ้าชนิด IEC01, 750V 70 °C								
	- 2.5 มม²	450	ม.	12.10	5,445.00	7.00	3,150.00	8,595.00	
	- Fitting & Accessorie	1	งาน	544.50	544.50	163.35	163.35	707.85	
	- สวิตช์และเต้ารับ (Switch & Outlet)								
	- Switch Box 3 Gang	1	ชุด	30.00	30.00	100.00	100.00	130.00	ยี่ห้อ Panasonic หรือเทียบเท่า
	- 16A 250V, Single Pole Switch	3	ชุด	28.88	86.64	-	-	86.64	ยี่ห้อ Panasonic หรือเทียบเท่า
	- ท่อร้อยสายไฟฟ้า								
	- ชนิด IMC (IMC Conduit) ขนาด 20 มม.	30	ม.	94.87	815.79	28.00	840.00	1,655.79	
	- ชนิด UPVC (UPVC Conduit) ขนาด 15 มม.	150	ม.	16.24	815.79	20.00	3,000.00	3,815.79	
	- อุปกรณ์ข้อต่อ, ข้อต่อ, กล่องพักท่อร้อยสายและตัวยึดท่อ	1	งาน	326.32	326.32	97.89	97.89	424.21	20% ของงานท่อร้อยสาย
	รวมงานข้อ 1.4				38,388.04		13,051.24	51,439.28	
	รวมงานข้อ 1				360,328.19		161,049.47	521,377.65	

100

งานปรับปรุงโรงจอดรถพร้อมพื้นที่ห้องเก็บของด้านหลังอาคาร ธนาคารอาคารสงเคราะห์ สาขาจะเข้่งเหรา
ประมาณราคาโดย : ส่วนวิศวกรรมและออกแบบ ฝ่ายบริหารสำนักงานและกิจการสาขา

หน่วยงานเจ้าของโครงการ : ธนาคารอาคารสงเคราะห์
วันที่ 30 เดือน สิงหาคม พ.ศ. 2566

2	งานปรับปรุงห้องเก็บของ							
2.1	ห้องเก็บของ							
	- คอนกรีต 210 ksc. Cylinder ทน 10 ซม.	5.5	ม3.	2,420.60	13,313.30	13,313.30	-	
	- ตะแกรงเหล็ก Wire mesh ขนาด 6 มม. @ 0.15	55	ม2.	97.00	5,335.00	5,335.00	-	
	- ไม้แบบหนา 20 มม. รวมไม้คร่า	3	ตร.ม.	180.56	541.68	541.68	-	
	- FL-1 พื้นกระเบื้องแกรนิตโต้ สีขาว รุ่น HPVB16000 ของ THAISOUNG หรือเทียบเท่า	54	ตร.ม.	543.00	29,322.00	29,322.00	-	
	- SK-1 บัวพื้น ALUMINIUM สูง 10 ซม.	30	ม.	175.00	5,250.00	5,250.00	-	
	- งานฝ้าเพดานยิปซัมบอร์ดหนา 9 มม. ขนาด 0.60x0.60 ม.	55	ม2.	306.00	16,830.00	16,830.00	-	
	โครงคร่าวอลูมิเนียม ที่-บาร์ สีขาว							
	- W-1 ผนังเสาอาคารเดิม ทาสี (ล้างทำความสะอาด และซ่อมแซมพื้นผิวก่อนทาสีใหม่)	30	ตร.ม.	-	-	-	-	
	- W-2 งานผนัง โครงโลหะ C-STUD (C74/U76) สمارท์บอร์ด ขนาด 120x240 cm. หนา 10 มม.	157	ม2.	384.00	60,288.00	60,288.00	-	
	งานเรียบรอยต่อ ตกแต่งผิวตามระบุในแบบ							
	- PT-1 ผนังทาสี (ภายในอาคาร) TOA DURACLEAN WHITE CODE: D100 หรือเทียบเท่า	86	ตร.ม.	76.84	6,608.24	6,608.24	-	
	- สีรองพื้น TOA Hydroquick หรือเทียบเท่า							
	- PT-2 ผนังทาสี (ภายนอกอาคาร) TOA SHIELD 1 WHITE CODE : ES100 หรือเทียบเท่า	177	ตร.ม.	55.82	9,880.14	9,880.14	-	
	- สีรองพื้นปูนเก่า TOA E1100 หรือเทียบเท่า							
	- งานติดตั้งประตูเหล็กบานเปิดเดี่ยว D-8	1	บาน	22,651.00	22,651.00	22,651.00	-	
	- หน้าต่างบานเลื่อน อะลูมิเนียม S-S ผนัง 120X110 ซม. สีดำ	3	บาน	2,250.00	6,750.00	6,750.00	-	
	- งานติดตั้งพัดลมดูดอากาศ ขนาด 16 นิ้ว	2	ชุด	1,048.00	2,096.00	2,096.00	-	
	- งานยึกรายยาวแนวโพลีคาร์บอเนต ของ SCG หรือเทียบเท่า	1	งาน	5,805.00	5,805.00	5,805.00	-	
2.2	งานไฟฟ้า							
	- L-1 โคมฝัง Down Light (3640030465 BEC สีขาว 6 นิ้ว กลม)	8	ชุด	159.00	1,272.00	1,272.00	-	BEC หรือ เทียบเท่า
	หลอด LED BULB 8 วัตต์ E27 PHILIPS แสง DAYLIGHT	8	หลอด	125.00	1,000.00	1,000.00	-	PHILIPS หรือ เทียบเท่า
	- สายไฟชนิด IEC01, 750V 70 °C							
	- 4 มม²	100	ม.	18.70	1,870.00	1,870.00	-	
	- 2.5 มม²	250	ม.	12.10	3,025.00	3,025.00	-	
	- Fitting & Accessorie	1	งาน	489.50	489.50	489.50	-	
	- สวิตช์และเต้ารับ (Switch & Outlet)							
	- เต้ารับเดี่ยว 1 คิว Single Outlet 16A 250V (Box พลาสติกกลม) ฝาพลาสติกสีขาว	2	ชุด	115.00	230.00	230.00	-	ยี่ห้อ Panasonic หรือเทียบเท่า

งานปรับปรุงโรงจอดรถพร้อมพื้นที่ห้องเก็บของด้านหลังอาคาร ธนาคารอาคารสงเคราะห์ สาขาจะเข้แม่พรา
ประมาณราคาโดย : ส่วนวิศวกรรมและออกแบบ ฝ่ายบริหารสำนักงานและกิจการสาขา

หน่วยงานเจ้าของโครงการ : ธนาคารอาคารสงเคราะห์
วันที่ 30 เดือน สิงหาคม พ.ศ. 2566

ลำดับ	รายการ	จำนวน	หน่วย	ราคาวัสดุ (บาท)		ค่าแรงงาน (บาท)		รวมค่าวัสดุ และรวมค่าแรง	หมายเหตุ
				ราคาต่อหน่วย	ราคารวม	ราคาต่อหน่วย	ราคารวม		
	- ตู้รับคู่ Duplex Outlet 16A 250V (Box พลาสติกกลอย) ฝาพลาสติกสีขาว	3	ชุด	162.12	486.36	90.00	270.00	756.36	ยี่ห้อ Panasonic หรือเทียบเท่า
	- Switch Box 1 Gang	1	ชุด	30.00	30.00	100.00	100.00	130.00	ยี่ห้อ Panasonic หรือเทียบเท่า
	- 16A 250V, Single Pole Switch	1	ชุด	28.88	28.88	-	-	28.88	ยี่ห้อ Panasonic หรือเทียบเท่า
	- ท่อร้อยสายไฟฟ้า								
	- ชนิด UPVC (UPVC Conduit) ขนาด 15 มม.	30	ม.	16.24	487.20	20.00	600.00	1,087.20	
	- ชนิด UPVC (UPVC Conduit) ขนาด 20 มม.	70	ม.	20.51	1,435.70	23.00	1,610.00	3,045.70	
	- อุปกรณ์ข้อต่อ, ข้อต่อ, กล่องพักท่อร้อยสายและตัวยึดท่อ	1	งาน	384.58	384.58	115.37	115.37	499.95	20% ของงานท่อร้อยสาย
	รวมงานข้อ 2.1-2.2				195,409.58		56,197.72	251,607.30	
3	งานปรับปรุงพื้นที่ข้างอาคาร								
	- รื้อถอนบล็อกลูกปูนพร้อมดินทั้ง	81	ม2.	-	-	50.00	4,050.00	4,050.00	
	- ทลายหยาบบดอัดแน่น สูง 5 ซม.	4	ม3.	513.33	2,053.32	91.00	364.00	2,417.32	
	- พื้นคอนกรีต 210 ksc. Cylinder ทน 10 ซม. ผิวขัดเรียบ	12	ม2.	2,420.60	29,047.20	398.00	4,776.00	33,823.20	
	- ตะแกรงเหล็ก Wire mesh ขนาด 6 มม.@0.15	106	ม2.	97.00	10,282.00	5.00	530.00	10,812.00	
	- ไม้แบบหนา 20 มม. รวมไม้โครง	0.6	ตร.ม.	326.39	195.83	133.00	79.80	275.63	
	รวมงานข้อ 2				41,578.35		9,799.80	51,378.15	
	รวมเป็นเงินข้อ 1-3							824,363.11	

๐๐๘

ขอบเขตของงานหรือคุณลักษณะเฉพาะของพัสดุ
งานปรับปรุงโรงจอดรถพร้อมพื้นที่ห้องเก็บของด้านหลังอาคาร
ธนาคารอาคารสงเคราะห์ สาขาฉะเชิงเทรา งบประมาณประจำปี 2566

1. ความเป็นมา

เนื่องด้วย ธนาคารอาคารสงเคราะห์ สาขาฉะเชิงเทรา มีความประสงค์ดำเนินการปรับปรุงซ่อมแซม ได้แก่ 1.งานจัดทำหลังคาโรงจอดรถบริเวณด้านหลังอาคารสาขา เนื่องจากที่จอดรถเดิมไม่มีหลังคาปกคลุมทำให้ ความร้อนจากแสงแดดส่งผลให้รถยนต์และอุปกรณ์ในรถยนต์เสื่อมสภาพอย่างรวดเร็ว 2.จัดทำห้องเก็บของบริเวณ พื้นที่ด้านหลังอาคาร เนื่องจากสาขามีพื้นที่จัดเก็บพัสดุไม่เพียงพอ และ 3.งานซ่อมแซมพื้นอิฐตัวหนอน บริเวณด้านข้างอาคาร เนื่องจากชำรุดและหลุดร่อน

2. วัตถุประสงค์

ดำเนินการจัดจ้างปรับปรุงโรงจอดรถพร้อมพื้นที่ห้องเก็บของด้านหลังอาคาร ธนาคารอาคารสงเคราะห์ สาขาฉะเชิงเทรา

3. คุณสมบัติของผู้ยื่นข้อเสนอ มีดังต่อไปนี้

3.1 มีความสามารถตามกฎหมาย

3.2 ไม่เป็นบุคคลล้มละลาย

3.3 ไม่อยู่ระหว่างเลิกกิจการ

3.4 ไม่เป็นบุคคลซึ่งอยู่ระหว่างถูกระงับการยื่นข้อเสนอหรือทำสัญญากับหน่วยงานของรัฐไว้ชั่วคราวเนื่องจากเป็นผู้ที่ไม่ผ่านเกณฑ์การประเมินผลการปฏิบัติงานของผู้ประกอบการตามระเบียบ ที่รัฐมนตรีว่าการกระทรวงการคลังกำหนดตามที่ประกาศเผยแพร่ในระบบเครือข่ายสารสนเทศของกรมบัญชีกลาง

3.5 ไม่เป็นบุคคลซึ่งถูกระบุชื่อไว้ในบัญชีรายชื่อผู้ทำงานและได้แจ้งเวียนชื่อให้เป็นผู้ทำงานของ หน่วยงานของรัฐในระบบเครือข่ายสารสนเทศของกรมบัญชีกลาง ซึ่งรวมถึงนิติบุคคลที่ผู้ทำงานเป็นหุ้นส่วน ผู้จัดการ กรรมการผู้จัดการ ผู้บริหาร ผู้มีอำนาจในการดำเนินงานในกิจการของนิติบุคคลนั้นด้วย

3.6 มีคุณสมบัติและไม่มีลักษณะต้องห้ามตามที่คณะกรรมการนโยบายการจัดซื้อจัดจ้างและการบริหารพัสดุภาครัฐกำหนดในราชกิจจานุเบกษา

3.7 เป็นนิติบุคคลผู้มีอาชีพตามที่ประกวดราคา ดังกล่าว

3.8 ไม่เป็นผู้มีผลประโยชน์ร่วมกันกับผู้ยื่นข้อเสนอรายอื่นที่เข้ายื่นข้อเสนอให้แก่ธนาคาร ณ วันประกาศ การจ้างราคา หรือไม่เป็นผู้กระทำการอันเป็นการขัดขวางการแข่งขันอย่างเป็นธรรม ในการจ้างราคารั้งนี้

3.9 ไม่เป็นผู้ได้รับเอกสิทธิ์หรือความคุ้มกัน ซึ่งอาจปฏิเสธไม่ยอมขึ้นศาลไทย เว้นแต่รัฐบาลของผู้ยื่นข้อเสนอได้มีคำสั่งให้สละเอกสิทธิ์และความคุ้มกันเช่นนั้น

๐๐๐



3.10 ผู้ยื่นข้อเสนอต้องมีผลงานปรับปรุงตกแต่งภายใน (งานประเภทเดียวกันกับงานที่จ้าง) กับธนาคารพาณิชย์หรือธนาคารของรัฐ หรือสถาบันการเงิน หรือส่วนราชการ หรือรัฐวิสาหกิจ หรือเอกชนที่น่าเชื่อถือ โดยนับถึงวันที่ยื่นของมีระยะเวลาไม่เกิน 3 ปี อย่างน้อย 1 สัญญา โดยแต่ละสัญญาต้องมีวงเงินไม่น้อยกว่า 500,000 บาท (ห้าแสนบาทถ้วน) ต้องเป็นผลงานสัญญาเดี่ยว (ราคาตามสัญญาไม่รวมค่า k) และเป็นผลงานที่เป็นคู่สัญญาโดยตรงกับหน่วยงานดังกล่าวข้างต้น ไม่ใช่ผลงานอันเกิดจากรับจ้างช่วง โดยต้องเป็นผลงานที่ผู้ยื่นข้อเสนอได้ทำงานแล้วเสร็จตามสัญญาที่ได้มีการส่งมอบงานและตรวจรับเรียบร้อยแล้ว ภายใต้การจ้างสัญญาเดี่ยว มิใช่การจ้างหลาย ๆ ครั้งมารวมกัน โดยต้องแนบเอกสารหลักฐานประกอบเป็นหนังสือรับรองผลงานที่ผู้ว่าจ้างออกให้ หรืออื่นๆ ที่แสดงว่าผู้ยื่นข้อเสนอทำงานแล้วเสร็จครบถ้วนตามสัญญา และรับรองโดยผู้ว่าจ้าง และต้องแจ้งชื่อองค์กรหรือหน่วยงานที่เคยมีผลงานดังกล่าว พร้อมสถานที่และหมายเลขโทรศัพท์ผู้ติดต่อให้ธนาคารทราบ เพื่อให้สามารถตรวจสอบได้

3.11 ผู้ยื่นข้อเสนอต้องลงทะเบียนในระบบอิเล็กทรอนิกส์ของกรมบัญชีกลาง ที่เว็บไซต์ศูนย์ข้อมูลจัดซื้อจัดจ้างภาครัฐ (e-Government Procurement: e-GP)

4. หลักฐานการเสนอราคา

ผู้ยื่นข้อเสนอจะต้องเสนอเอกสารหลักฐานยื่นมาพร้อมกับการเสนอราคาทางระบบจัดซื้อจัดจ้างภาครัฐ ด้วยอิเล็กทรอนิกส์ โดยแยกเป็น 2 ส่วน คือ

4.1 ส่วนที่ 1 อย่างน้อยต้องมีเอกสารดังต่อไปนี้

(1) ในกรณีผู้ยื่นข้อเสนอเป็นนิติบุคคล

(ก) ห้างหุ้นส่วนสามัญหรือห้างหุ้นส่วนจำกัด ให้ยื่นสำเนาหนังสือรับรองการจดทะเบียนนิติบุคคล บัญชีรายชื่อหุ้นส่วนผู้จัดการ ผู้มีอำนาจควบคุม (ถ้ามี) พร้อมทั้งรับรองสำเนาถูกต้อง

(ข) บริษัทจำกัดหรือบริษัทมหาชนจำกัด ให้ยื่นสำเนาหนังสือรับรองการจดทะเบียนนิติบุคคล หนังสือบริคณห์สนธิ บัญชีรายชื่อกรรมการผู้จัดการ ผู้มีอำนาจควบคุม (ถ้ามี) และบัญชีผู้ถือหุ้นรายใหญ่ (ถ้ามี) พร้อมทั้งรับรองสำเนาถูกต้อง

(2) ในกรณีผู้ยื่นข้อเสนอเป็นบุคคลธรรมดาหรือคณะบุคคลที่มีใช้นิติบุคคล ให้ยื่นสำเนาบัตรประจำตัวประชาชนของผู้ยื่น สำเนาข้อตกลงที่แสดงถึงการเข้าเป็นหุ้นส่วน (ถ้ามี) สำเนาบัตรประจำตัวประชาชนของผู้เป็นหุ้นส่วน หรือสำเนาหนังสือเดินทางของผู้เป็นหุ้นส่วนที่มีได้ถือสัญชาติไทย พร้อมทั้งรับรองสำเนาถูกต้อง

(3) ในกรณีผู้ยื่นข้อเสนอเป็นผู้ยื่นข้อเสนอร่วมกันในฐานะเป็นผู้ร่วมค้า ให้ยื่นสำเนาสัญญาของการเข้าร่วมค้า และเอกสารตามที่ระบุไว้ใน (1) หรือ (2) ของผู้ร่วมค้า แล้วแต่กรณี

๑๐๐

/(4) บัญชี...

(4) บัญชีเอกสารส่วนที่ 1 ทั้งหมดที่ได้ยื่นพร้อมกับการเสนอราคาทางระบบจัดซื้อจัดจ้างภาครัฐด้วยอิเล็กทรอนิกส์

4.2 ส่วนที่ 2 อย่างน้อยต้องมีเอกสารดังต่อไปนี้

(1) ในกรณีที่ผู้ยื่นข้อเสนอมอบอำนาจให้บุคคลอื่นกระทำการแทนให้แนบหนังสือมอบอำนาจ ซึ่งติดอากรแสตมป์ตามกฎหมาย โดยมีหลักฐานแสดงตัวตนของผู้มอบอำนาจและผู้รับมอบอำนาจ ทั้งนี้ หากผู้รับมอบอำนาจเป็นบุคคลธรรมดาต้องเป็นผู้ที่บรรลุนิติภาวะตามกฎหมายแล้วเท่านั้น

(2) บัญชีเอกสารส่วนที่ 2 ทั้งหมดที่ได้ยื่นพร้อมกับการเสนอราคาทางระบบจัดซื้อจัดจ้างภาครัฐด้วยอิเล็กทรอนิกส์

5. รายละเอียดของงาน

งานปรับปรุงโรงจอดรถพร้อมพื้นที่ห้องเก็บของด้านหลังอาคาร ธนาคารอาคารสงเคราะห์ สาขาสงขลา มีแบบรูปรายการและคุณลักษณะของงาน ดังต่อไปนี้

5.1 งานจัดทำหลังคาที่จอดรถและปรับปรุงพื้นด้านข้างอาคาร

- งานเสาเข็มคอนกรีตเสริมเหล็ก ขนาด 0.18x0.18x4.00 m.
- งานขุดและถมดิน
- งานบดอัดทรายหยาบ หนา 0.05 m.
- งานเทคอนกรีตหยาบ 180 KSC. CYLINDER หนา 0.05 m.
- ไม้แบบหนา 20 mm. รวมไม้โครงเคร่า
- งานเหล็กเสริมและลวดผูกเหล็กเบอร์ 18
- แผ่น PLATE ขนาด 0.2x0.2 หนา 12 mm.
- งานจัดทำขอบปูนกันชน ยาว 2 m. บริเวณพื้นโรงจอดรถ
- งานทาสีกันสนิมเหล็ก RUSTTECH สีเทาทอง 1 เที่ยว ของ TOA หรือเทียบเท่า
- งานทาสีทับหน้า TOA GLIPTON สูตรน้ำมัน สีเทา 2 เที่ยว ของ TOA หรือเทียบเท่า
- งานโครงสร้างหลังคาเหล็ก
- เหล็กกล่อง 150x100x4.5 mm.
- เหล็กกล่อง 100x100x3.2 mm.
- เหล็กกล่อง 75x75x3.2 mm.
- เหล็กกล่อง 50x50x3.2 mm.
- งานทาสีกันสนิมเหล็ก RUSTTECH 1 เที่ยว สีเทาของ TOA หรือเทียบเท่า
- งานทาสีทับหน้า 2 เที่ยว สูตรน้ำมัน TOA GLIPTON หรือเทียบเท่า สีเทา
- เหล็กตัว C-150x75x20x3.2 mm.
- แผ่นหลังคา METAL SHEET หนา 0.45 รุ่น LYSAGHT TRIMDEK สี ALLOY GREY หรือเทียบเท่า

๒๐๘

/- งานติดตั้ง...

- งานติดตั้งครอบข้าง (FLASHING) กว้าง 30 cm.เคลือบอะลูซิงค์
- สกรูยิงแผ่นหลังคา เบอร์ 12 ยาว 48 mm.
- งานสกัดพื้นเพื่อวางท่อไฟพร้อมเทพื้นปิดให้เรียบร้อย
- งานทาสีถนน สีจราจร ชนิดสะท้อนแสง สีขาว #0717 WHITE ทา 2 เทียว ของ TOA หรือเทียบเท่า
- งานติดตั้ง โคมกันน้ำและฝุ่น 1x18 วัตต์ (DAY LIGHT) ของ LAMPTAN หรือเทียบเท่า

5.2 งานปรับปรุงห้องเก็บของ

- งานเทคอนกรีตกำลังรับน้ำหนัก 210 KSC. CYLINDER หนา 10 ซม.
- งานพื้นกระเบื้องแกรนิตโต้ สีขาว รุ่น HPVB16000 ของ THAISOUNG หรือเทียบเท่า
- งานผนัง โครงโลหะ C-STUD(C74/U76) สمارท์บอร์ด ขนาด 120x240 cm. หนา 10 มม.
ฉาบเรียบรอยต่อ ตกแต่งผิวตามระบุในแบบ
- งานประตูเหล็กบานเปิดเดี่ยว
- งานทาสีผนังภายใน (สีน้ำอะครีลิค 100% TOA DURACLEAN หรือเทียบเท่า จำนวน 2 เทียว
สีรองพื้นปูนใหม่ TOA หรือเทียบเท่าจำนวน 1 เทียว)
- งานทาสีผนังภายนอก (สีน้ำอะครีลิค 100% TOA SHEILD -1 หรือเทียบเท่า จำนวน 2 เทียว
สีรองพื้นปูนเก่า TOA หรือเทียบเท่าจำนวน 1 เทียว)
- งานฝ้าเพดานยิปซัมบอร์ดหนา 9 มม. ขนาด 0.60x0.60 ม. โครงคร่าวอลูมิเนียม ที-บาร์ สีขาว
- งานสวิตซ์และเต้ารับ
- งานโคมฝัง DOWN LIGHT (สีขาว 6 นิ้ว กลม) หลอด LED BULB 8 วัตต์ E27 PHILIPS แสง DAYLIGHT
- งานท่อร้อยสายไฟฟ้าชนิด UPVC (UPVC CONDUIT) พร้อมอุปกรณ์
- งานพัดลมติดผนังขนาด 16 นิ้ว

5.3 งานปรับปรุงพื้นที่ข้างอาคาร

- งานรื้อถอน
- งานเทคอนกรีตกำลังรับน้ำหนัก 210 KSC. CYLINDER หนา 10 ซม.

คุณลักษณะของงานรายละเอียดตามแบบรูป ที่ธนาคารกำหนด

ทั้งนี้ ต้องใช้วัสดุประเภทวัสดุหรือครุภัณฑ์เป็นวัสดุที่ผลิตในประเทศ ไม่น้อยกว่าร้อยละ 60 ของมูลค่าวัสดุ ตามที่กำหนดในกฎกระทรวงกำหนดวัสดุและวิธีการจัดซื้อจัดจ้างพัสดุที่รัฐต้องการส่งเสริมหรือสนับสนุน (ฉบับที่ 2) พ.ศ. 2563

6. ระยะเวลาดำเนินการ

กำหนดเวลาดำเนินการปรับปรุงแล้วเสร็จพร้อมส่งมอบงานไม่เกิน 60 วัน นับจากวันที่กำหนดในสัญญาจ้าง

7. การทำสัญญา

ผู้ได้รับการคัดเลือกจะต้องติดต่อธนาคาร เพื่อทำสัญญาจ้างกับธนาคารภายใน 7 วัน นับถัดจากวันที่ได้รับแจ้ง และจะต้องวางหลักประกันสัญญาเป็นจำนวนเงินเท่ากับร้อยละ 5 ของราคาค่าจ้าง และให้ธนาคารยึดถือไว้ในขณะทำสัญญา โดยใช้หลักประกันอย่างหนึ่งอย่างใด ดังต่อไปนี้

๘๘

/ 7.1 เงินสด...

7.1 เงินสด

7.2 เช็คหรือตราพท์ที่ธนาคารเซ็นสั่งจ่าย ซึ่งเป็นเช็คหรือตราพท์ลงวันที่ที่ใช้เช็คหรือตราพท์นั้นชำระต่อเจ้าหนี้ที่ หรือก่อนหน้านั้นไม่เกิน 3 วัน ทำการ

7.3 หนังสือค้ำประกันของธนาคารภายในประเทศตามตัวอย่างที่คณะกรรมการนโยบายกำหนด โดยอาจเป็นหนังสือค้ำประกันอิเล็กทรอนิกส์ตามวิธีการที่กรมบัญชีกลางกำหนดก็ได้

7.4 หนังสือค้ำประกันของบรรษัทเงินทุนหรือบริษัทเงินทุนหลักทรัพย์ที่ได้รับอนุญาตให้ประกอบกิจการเงินทุนเพื่อการพาณิชย์และประกอบธุรกิจค้ำประกันตามประกาศของธนาคารแห่งประเทศไทย ตามรายชื่อบริษัทเงินทุนที่ธนาคารแห่งประเทศไทยแจ้งเวียนให้ทราบ โดยอนุโลมให้ใช้ตามตัวอย่างหนังสือค้ำประกันของธนาคาร ที่คณะกรรมการนโยบายกำหนด

7.5 พันธบัตรรัฐบาลไทย

หลักประกันนี้จะคืนให้โดยไม่มีดอกเบี้ย ภายใน 15 วัน นับถัดจากวันที่คู่สัญญาพ้นจากข้อผูกพันตามสัญญาจ้างแล้ว

ทั้งนี้หากผู้ได้รับการคัดเลือก ไม่ดำเนินการภายในระยะเวลาดังกล่าวข้างต้น ธนาคารขอสงวนสิทธิ์ที่จะยกเลิกการจ้างและพิจารณาจ้างเป็นผู้ทำงาน

8. เงื่อนไขการชำระเงิน

ธนาคารจะจ่ายค่าจ้าง ซึ่งได้รวมภาษีมูลค่าเพิ่ม ตลอดจนภาษีอากรอื่นๆและค่าใช้จ่ายทั้งปวงด้วยแล้ว โดยถือราคาเหมารวมเป็นเกณฑ์ และกำหนดการจ่ายเงินเป็นจำนวน 3 งวด เมื่อผู้รับจ้างได้ปฏิบัติงานครบถ้วนถูกต้องตามรายละเอียดของงานในงวดนั้นๆ รายละเอียดมีดังนี้

งวดที่ 1 เป็นจำนวนเงินในอัตราร้อยละ 40 ของมูลค่างานตามสัญญา เมื่อผู้รับจ้างได้ปฏิบัติงานปรับปรุงแล้วเสร็จจำนวนสะสม ในอัตราร้อยละ 50 ของมูลค่างานตามสัญญา

งวดที่ 2 เป็นจำนวนเงินในอัตราร้อยละ 50 ของมูลค่างานตามสัญญา เมื่อผู้รับจ้างได้ปฏิบัติงานปรับปรุงแล้วเสร็จจำนวนสะสม ในอัตราร้อยละ 100 ของมูลค่างานตามสัญญา

งวดที่ 3 (งวดสุดท้าย) เป็นจำนวนเงินในอัตราร้อยละ 10 ของมูลค่าจ้างตามสัญญา เมื่อผู้รับจ้างได้ปฏิบัติงานทั้งหมดให้แล้วเสร็จเรียบร้อยตามสัญญา รวมทั้งทำความสะอาดสถานที่ก่อสร้างให้สะอาดเรียบร้อยพร้อมส่งมอบพื้นที่ให้ธนาคารฯ โดยดำเนินการให้แล้วเสร็จภายใน 60 วัน นับจากวันที่กำหนดในสัญญาจ้าง

9. วงเงินในการจัดหา

วงเงินงบประมาณ 1,376,000 บาท (หนึ่งล้านสามแสนเจ็ดหมื่นหกพันบาทถ้วน) เฉพาะที่ใช้ในการจัดซื้อจัดจ้างครั้งนี้

๐๐๐

/ 10.หลักเกณฑ์...

10. หลักเกณฑ์การพิจารณาคัดเลือกข้อเสนอ

10.1 ธนาคารจะพิจารณาคัดสินโดยใช้เกณฑ์ราคา และพิจารณาจากราคารวม

10.2 กรณีผู้ยื่นข้อเสนอซึ่งเป็นผู้ประกอบการ SMEs เสนอราคาสูงกว่าราคาต่ำสุดของผู้ยื่นข้อเสนอรายอื่นที่ไม่เกินร้อยละ 10 ให้หน่วยงานของรัฐจัดซื้อจัดจ้างจากผู้ประกอบการ SMEs ดังกล่าว โดยจัดเรียงลำดับผู้ยื่นข้อเสนอ ซึ่งเป็นผู้ประกอบการ SMEs ซึ่งเสนอราคาสูงกว่าราคาต่ำสุดของผู้ยื่นข้อเสนอรายอื่นไม่เกินร้อยละ 10 ที่จะเรียกมาทำสัญญาไม่เกิน 3 ราย

ผู้เสนอราคาที่เป็นกิจการร่วมค้าที่จะได้สิทธิตามวรรคหนึ่ง ผู้เข้าร่วมค้าทุกรายจะต้องเป็นผู้ประกอบการ SMEs ทั้งนี้ ผู้ประกอบการ SMEs ที่จะได้แต้มต่อด้านราคา จะต้องมีวงเงินสัญญาสะสมตามปีปฏิทินรวมกับราคาที่เสนอในครั้งนั้นแล้ว มีมูลค่ารวมกันไม่เกินมูลค่าของรายได้ตามขนาดที่ขึ้นทะเบียนไว้กับ สสว.

10.3 หากผู้ยื่นข้อเสนอซึ่งมิใช่ผู้ประกอบการ SMEs แต่เป็นบุคคลธรรมดาที่ถือสัญชาติไทยหรือนิติบุคคลที่จัดตั้งขึ้นตามกฎหมายไทยเสนอราคาสูงกว่าราคาต่ำสุดของผู้ยื่นข้อเสนอซึ่งเป็นผู้ประกอบการที่มีได้ถือสัญชาติไทยหรือนิติบุคคลที่จัดตั้งขึ้นตามกฎหมายของต่างประเทศไม่เกินร้อยละ 3 ให้หน่วยงานของรัฐจัดซื้อหรือจัดจ้างจากผู้ยื่นข้อเสนอซึ่งเป็นผู้ประกอบการที่มีได้ถือสัญชาติไทยหรือนิติบุคคลที่จัดตั้งขึ้นตามกฎหมายไทยดังกล่าว

ผู้เสนอราคาที่เป็นกิจการร่วมค้าที่จะได้สิทธิตามวรรคหนึ่ง ผู้เข้าร่วมค้าทุกรายจะต้องเป็นผู้ประกอบการที่เป็นบุคคลธรรมดาที่ถือสัญชาติไทยหรือนิติบุคคลที่จัดตั้งขึ้นตามกฎหมายไทย

11. อัตราค่าปรับ

กรณีที่ผู้รับจ้างปฏิบัติผิดสัญญาจ้าง จะกำหนดค่าปรับเป็นรายวันเป็นจำนวนเงินตายตัวในอัตราร้อยละ 0.10 ของราคางานจ้าง ทั้งนี้จะต้องไม่ต่ำกว่าวันละ 100.- บาท

12. การรับประกันความชำรุดบกพร่อง

ผู้รับจ้างจะต้องรับประกันความชำรุดบกพร่องของงานจ้างที่เกิดขึ้นภายในระยะเวลาไม่น้อยกว่า 2 ปี นับถัดจากวันที่ได้รับมอบงานดังกล่าว ซึ่งความชำรุดบกพร่องหรือเสียหายนั้นเกิดจากความบกพร่องของผู้รับจ้าง อันเกิดจากการใช้วัสดุที่ไม่ถูกต้องหรือทำไว้ไม่เรียบร้อย หรือทำไม่ถูกต้องตามมาตรฐานแห่งหลักวิชาชีพ ผู้รับจ้างจะต้องรีบทำการแก้ไขให้เป็นที่เรียบร้อยโดยไม่ชักช้า โดยผู้ว่าจ้างไม่ต้องออกเงินใดๆ ในการนี้ทั้งสิ้น หากผู้รับจ้างไม่กระทำการดังกล่าวภายในกำหนด 7 วัน นับถัดจากวันที่ได้รับแจ้งเป็นหนังสือจากผู้ว่าจ้างหรือไม่ทำการแก้ไขให้ถูกต้องเรียบร้อยภายในเวลาที่ผู้ว่าจ้างกำหนด ให้ผู้ว่าจ้างมีสิทธิที่จะทำการนั้นเองหรือจ้างผู้อื่นให้ทำงานนั้นโดยผู้รับจ้างต้องเป็นผู้ออกค่าใช้จ่ายเองทั้งสิ้น

๑๑๘

/13. ข้อกำหนด....

13. ข้อกำหนด/ปฏิบัติการเข้าทำงานในพื้นที่ของธนาคาร ดังนี้

13.1 พื้นที่ปัจจุบันมีพนักงานปฏิบัติงานทั้งพื้นที่ส่วนที่ปรับปรุงและไม่ได้ปรับปรุง จึงต้องมีการจัดเตรียมพื้นที่ชั่วคราวและผนังชั่วคราวเพื่อปิดกันเสียงและฝุ่นละออง พร้อมติดป้ายพื้นที่ปรับปรุงและแผนการปรับปรุงไว้หน้าพื้นที่ปรับปรุงดังกล่าว

13.2 วันจันทร์ – ศุกร์ สามารถเข้าดำเนินการได้ ตั้งแต่เวลา 8.30 – 20.00 น. รายละเอียดดังนี้

- 8.30 – 17.00 น. สามารถทำงานที่ไม่มีเสียง, ไม่มีกลิ่น, ไม่มีฝุ่นและไม่มีผลกระทบต่อระบบไฟฟ้าหลักและระบบสื่อสารของธนาคาร รวมถึงผลกระทบต่อการใช้บริการต่างๆภายในธนาคาร

- 17.00 – 20.00 น. สามารถทำงานมีเสียง, มีกลิ่น, มีฝุ่นได้ แต่ต้องไม่มีผลกระทบต่อระบบไฟฟ้าหลัก, ระบบสื่อสารของธนาคาร และการปฏิบัติงานของธนาคาร

13.3 วันเสาร์ – อาทิตย์ สามารถเข้าดำเนินการได้ตั้งแต่ 9.00 – 17.00 น. สามารถทำงานมีเสียง, มีกลิ่น, มีฝุ่นได้ แต่ต้องไม่มีผลกระทบต่อระบบไฟฟ้าหลัก, ระบบสื่อสารของธนาคาร และการปฏิบัติงานของธนาคาร

13.4 หากมีความจำเป็นต้องปฏิบัติงานที่เป็นอย่างอื่นนอกเหนือจากข้อ 13.2, 13.3 ต้องขออนุญาตธนาคารก่อนดำเนินการ

13.5 ผู้รับจ้างเป็นผู้ดำเนินการขนย้าย(เข้า-ออก)งานเฟอร์นิเจอร์ งานเครื่องใช้หรืออุปกรณ์สำนักงาน และเอกสารต่างๆไปยังพื้นที่ ที่ธนาคารกำหนด

13.6 ผู้รับจ้างต้องปฏิบัติตามข้อกำหนดการเข้าทำงานในพื้นที่ของธนาคารฯ อย่างเคร่งครัดตามเอกสารแนบท้าย 15.2 หากไม่ปฏิบัติตามข้อกำหนด ธนาคารสามารถสั่งให้หยุดงานได้ โดยผู้รับจ้างจะขอเป็นเหตุในการขยายเวลามีได้

13.7 ให้ผู้รับจ้างที่เข้ามารับงาน ทำประกันภัยความรับผิดชอบตามสัญญา (CONTRACT WORKS INSURANCE) โดยกำหนดให้ธนาคารอาคารสงเคราะห์ เป็นผู้ได้รับผลประโยชน์ รายละเอียดความคุ้มครองและทุนประกันภัยตามเอกสารแนบท้าย 15.3

14. เอกสารที่ผู้รับจ้างต้องส่งมอบ

14.1 ผู้รับจ้างต้องส่งมอบแบบปรับปรุงเสมือนจริง (AS-BUILT DRAWINGS) จำนวน 3 เล่ม เข้าเล่มแบบปกหนังสือหรือรูปแบบที่ธนาคารกำหนด พร้อมไฟล์ข้อมูลอิเล็กทรอนิกส์ บันทึกลงแผ่น CD จำนวน 2 ชุด

14.2 ผู้รับจ้างต้องส่งมอบหนังสือรับประกันและคู่มือการใช้อุปกรณ์จำนวน 2 ชุด (ถ้ามี)

✓

15. เอกสารแนบท้าย

15.1 แบบและรายการประกอบแบบ

15.2 ข้อตกลงเงื่อนไขข้อปฏิบัติในการเข้าดำเนินการปรับปรุงพื้นที่ภายในธนาคารอาคารสงเคราะห์

15.3 เอกสารการทำประกันภัย

15.4 เอกสารคุ้มครองข้อมูลส่วนบุคคล


16. หน่วยงานที่รับผิดชอบ

ส่วนวิศวกรรมและออกแบบ ฝ่ายบริหารสำนักงานและกิจการสาขา ชั้น 4 อาคาร 2
ธนาคารอาคารสงเคราะห์ สำนักงานใหญ่ โทร.02-202-2497 โทรสาร 02-643-1254

ลงชื่อ  ประธานกรรมการจัดทำร่างขอบเขตของงาน
(นายทวีศักดิ์ ศรีวิภาสธิตย์) ก.พ. ๖๖
สถาปนิกอาวุโส
ฝ่ายบริหารสำนักงานและกิจการสาขา

ลงชื่อ  กรรมการ
(นายกานต์ บำรุงศิริ) ก.พ. ๖๖
วิศวกร
ฝ่ายบริหารสำนักงานและกิจการสาขา

ลงชื่อ  กรรมการและเลขานุการ
(นายศักดิ์ชาย ลอยสมุทร) ก.พ. ๖๖
วิศวกร
ฝ่ายบริหารสำนักงานและกิจการสาขา

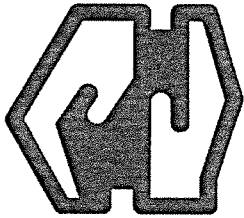


GHB

GOVERNMENT HOUSING BANK
OFFICE ADMINISTRATION DEPARTMENT
BUILDING AND MAINTENANCE DIVISION

- INTERIOR DESIGN
- SIGNAGE SYSTEM
- ELECTRICAL SYSTEM
- AIR CONDITIONING & VENTILATION SYSTEM
- SANITARY AND PLUMBING SYSTEM

งานปรับปรุงโรงจอดรถพร้อมพื้นที่ห้องเก็บของด้านหลังอาคาร


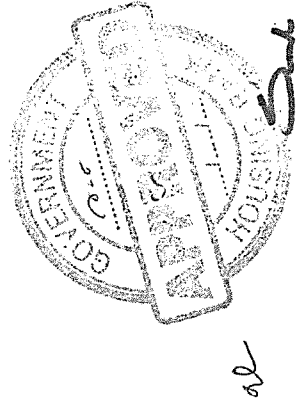

[illegible]

สำนักงานใหญ่ อาคาร ๒ ชั้น ๔
ฝ่ายบริหารสำนักงานและกิจการสาขา
ส่วนวิศวกรรมและออกแบบ
เลขที่ ๒๓ ถนนพหลโยธิน ๘ ห้วยขวาง
กรุงเทพฯ ๑๐๓๑๐
โทรศัพท์: (๐๒)๒๑ ๐๖๒๓-๓๐
โทรสาร: (๐๒)๒๑ ๐๖๔๔
www.obb.co.th

ชุดโครงการ

งานปรับปรุงโรงจอดรถพร้อมพื้นที่ห้องเก็บของ
ด้านหลังอาคาร ธนาคารอาคารสงเคราะห์

ผู้ตรวจและรับรองแบบ
สถาปนิก



Summary

LIST OF DRAWING

ACQUA

ผู้จัดทำเอกสารและจัดพิมพ์

งานสถาปัตยกรรม






Specification

[illegible]

Specification

[illegible]


Specification

[illegible]

สัญลักษณ์ที่แสดงในแบบ

ABBREVIATIONS	MATERIAL SYMBOLS	ABBREVIATIONS	MATERIAL SECTION SYMBOLS	ELECTRICAL SYMBOLS	สัญลักษณ์ที่ใช้ในแบบแปลน
● AT CENTER LINE ⌀ DIAMETER OR ROUND sq METER SQUARE sq AIR CONDITION A/C ALUMINUM ARCH. ARCHITECTURE	หินอ่อน - หินแกรนิต MARBLE, GRANITE หินอ่อน CHALK ไม้ WOOD กระเบื้องเซรามิค CEAMIC TILE กระจก GLASS หินอ่อน MARBLE หินอ่อน SLATE กระจก GLASS หินอ่อน - กระจก STONE FACING	ผนังอาคารเดิม EXISTING WALL ผนังอาคารเดิมที่ถูกรื้อถอน DEMOLITION WALL ผนัง ก.ค.ค. คอนกรีต CONCRETE WALL ผนังห้องฉาบปูน BRICK WALL INSULATION WALL ผนังอาคารเดิมที่ถูกรื้อถอน DEMOLITION WALL HARD WOOD WALL W/OYSPUM BR. ผนังอาคารเดิมที่ถูกรื้อถอน DEMOLITION WALL METAL STUD WALL W/OYSPUM BR. GLASS WALL ผนังกระจก	ไม้ HARD WOOD ไม้ PLYWOOD กระจก GLASS/ALUMINUM ผนัง GYPSUM หินอ่อน METAL หินอ่อน GRAVEL หินอ่อน CARPET หินอ่อน FOAM	RECESSED DOWNLIGHT RECESSED DOWNLIGHT HALOGEN RECESSED WALL WASHER RECESSED HALOGEN WALL WASHER CHAMFER CEILING MOUNTING LUMINAIRES WALL MOUNTING LUMINAIRES FLUORESCENT LIGHT 40 W. FLUORESCENT LIGHT 20 W. PICTURE LAMP TRACK LIGHT KLIK TUBE TABLE LAMP STANDING LAMP PHILUM LIGHT EMERGENCY LIGHT SPOT LIGHT LUCIFER LIGHT STRIP UP LIGHT FLUORESCENT BOX FLUORESCENT BOX W/SAG BAG EXHAUSTED FAN SMOKE DETECTOR SPRINKLER LOUD SPEAKER HOOD SUPPLY AIR GRILL RETURN AIR GRILL	สัญลักษณ์ที่ใช้ในแบบแปลน

BLIND

 

สำนักงานใหญ่ อาคาร ๒ ชั้น ๔
ฝ่ายบริหารสำนักงานและกิจการต่าง
ส่วนวิศวกรรมและออกแบบ
เลขที่ ๒๓ ถนนพหลโยธิน ๕ ห้วยขวาง
กรุงเทพฯ ๑๐๑๑๐
โทรศัพท์ : (๐๒๒) ๒๐๒๓ ๑๓๑๖-๓๐
โทรสาร : (๐๒๒) ๒๐๒๓ ๑๓๑๔
www.ghb.co.th

รัฐโครงการ

งานปรับปรุงโรงจอดรถพร้อมพื้นที่นั่งเก็บของ
ด้านหลังอาคาร ธนาคารอาคารสงเคราะห์

ผู้ตรวจและรักษาแบบ




แบบแสดง

GENERAL NOTE 2

นางสาวสุวิมล

ผู้ออกแบบและเขียนแบบ

งานสถาปัตยกรรม

[illegible]



1.3
































[illegible]

 

สำนักงานใหญ่ อาคาร ๒ ชั้น ๔
ฝ่ายบริหารสำนักงานและกิจการสาธารณะ
ส่วนวิศวกรรมและออกแบบ
เลขที่ ๖๓ ถนนพหลโยธิน ๕ หัวหมาก กรุงเทพมหานคร ๑๐๓๑๐

โทรศัพท์ : (๐๖๖) ๗๐๖๘-๔๙๗๖-๓
โทรสาร : (๐๖๖) ๖๔๓๓ ๑๒๔๔๔
www.ghb.co.th

ข้อมูลเบื้องต้น

งานปรับปรุงโรงจอดรถพร้อมพื้นที่ห้องเก็บของ
ด้านหลังอาคาร ธนาคารอาคารสงเคราะห์

ผู้ตรวจและรับทรงแบบ




แบบและชุด:

GENERAL NOTE 3

































 

โทรศัพท์ : (๐๒) ๒๐๒๓-๑๑๑๑
โทรสาร : (๐๒) ๒๐๒๓-๑๑๑๑
www.gtb.co.th

ปรับปรุงโรงจอดรถพร้อมพื้นที่ห้องเก็บของ

ศก.ป.น.ก

10

GENERAL NOTE 4










































ธนาคารอาคารสงเคราะห์

สำนักงานใหญ่ อาคาร ๒ ชั้น ๔
ผ่านประตูหลังสำนักงานและจากทาง
ผ่านประตูหน้าสำนักงานและจากทาง
เลขที่ ๒๓ ถนนพระราม ๕ แขวง
ทุ่งพญา ๑๐๑๐
โทรศัพท์ : (๐๒) ๒๐๒ ๑๑๑๐-๑๐
โทรสาร : (๐๒) ๒๐๒ ๑๑๑๑
www.gbh.co.th

ชื่อโครงการ

งานปรับปรุงโครงสร้างหลังคาห้องเก็บของ
ด้านหลังอาคาร ธนาคารอาคารสงเคราะห์
อาคารระยอง

ผู้ตรวจและรับรองแบบ
สถาปนิก

วิศวกรโยธา

วิศวกรไฟฟ้า

แบบแสดง

GENERAL NOTE 5

มาตรฐาน

ผู้ออกแบบและเขียนแบบ

งานสถาปัตย์

งานระบบปรับอากาศ

แก้ไขแบบ

แก้ไข

จำนวนแผ่น

1.6

ใช้สำหรับยื่นขอใบอนุญาตก่อสร้าง
















5

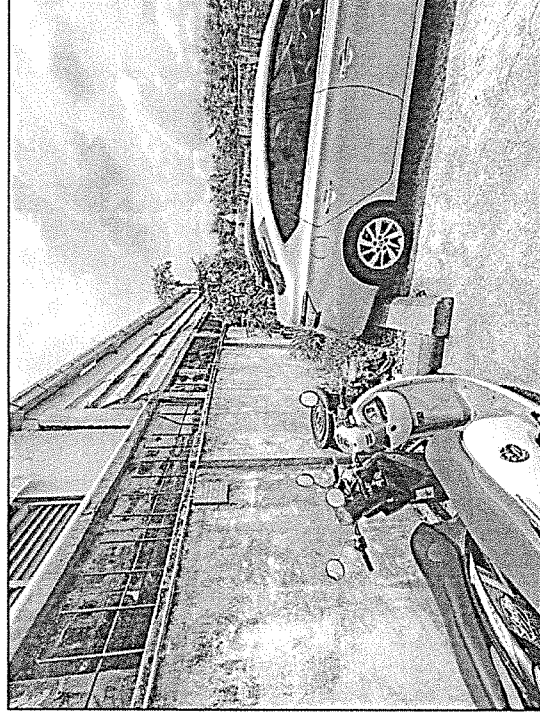

- รื้อถอนต้นไม้พุ่มขนาดเล็ก
- ถวายพรอมวางคันหิน
- วางเบ็ญจกัณฑ์

- รือถอนตันไมพรวมขนทั้ง
- วางเหล็กตะแกรง Wimesh
- รือถอนดินและพื้นเดิม
- เพื่อก่อนการตีปรับระดับ

 




www.ryh.co.th

งานปรับปรุงโรงจอดรถพร้อมพื้นที่จอดรถ
ด้านหลังอาคาร ธนาคารอาคารสงเคราะห์
สาขามะนิลา ประจำปี 2566

ELECTRICAL ENGINEERS

งานหลังคาที่จอดรถ


--	--

[illegible]

A-1.2




ธนาคารอาคารสงเคราะห์

สำนักงานใหญ่ อาคาร ๒ ชั้น ๔
ด้านใต้หน้างานและจากทางเข้า
ด้านใต้ถนนและถนนสุขุมวิท
เลขที่ ๖๖ ถนนสุขุมวิท ๕ แขวงจว.
กรุงเทพมหานคร ๑๐๑๑๐
โทรศัพท์ : (๐๒) ๖๐๖ ๕๕๐๐-๓๐
โทรสาร : (๐๒) ๖๐๖ ๕๕๕๕
www.sph.co.th

ชื่อโครงการ
งานปรับปรุงโครงสร้างพร้อมกันที่ต่อเนื่องกันของ
ด้านใต้อาคาร ธนาคารอาคารสงเคราะห์
สำหรับเรื่องราคา ปีระจก ๒๕๖๖

PROJECT MANAGER
INTERIOR DESIGNER
STRUCTURAL ENGINEERS
ELECTRICAL ENGINEERS

แบบแปลน

PARKING LOTS
LAYOUT PLAN

มาตราส่วน

ผู้จัดทำแบบและรับแบบ

แนบแบบ


แผ่นที่
จำนวนแบบฉบับ
A-1.3

บริษัท/คณะที่ปรึกษา/วิศวกร/สถาปนิก/ช่างเขียน

1 งานหลังคาที่จอดรถ

แบบขยาย ฐานราก

DETAIL 1

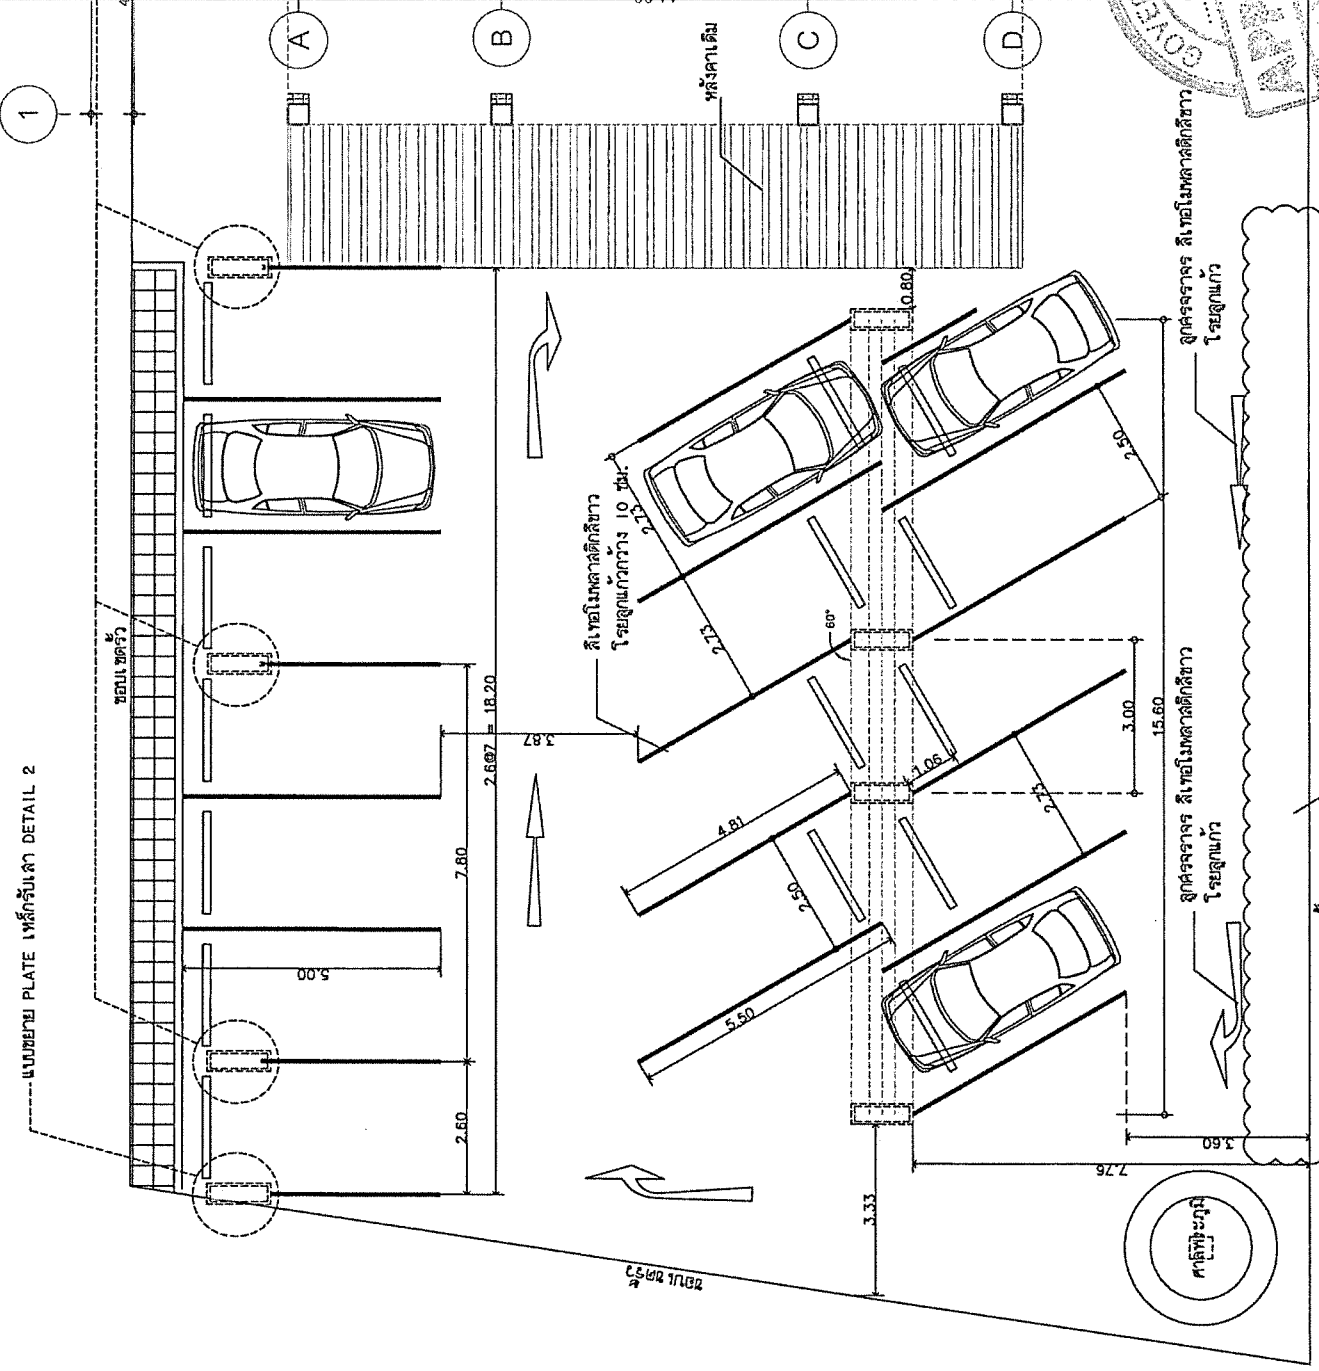


หมายเหตุ
- ใช้พื้นที่จอดรถที่กว้างกว่า 10 เมตร
- ใช้พื้นที่จอดรถที่กว้างกว่า 10 เมตร
LAYOUT PLAN
มาตราส่วน
1:100

รถจอดวาง วางแนวรถวาง วางแนวรถวาง

 

สำนักงานใหญ่ อาคาร ๒ ชั้น ๔
ปทุมธานีสำนักงานเขตการศึกษา
สำนักงานเขตการศึกษา
เลขที่ ๑๑ ถนนพหลโยธิน ๔ จังหวัด
กรุงเทพฯ ๑๐๑๑๐
โทรศัพท์ : (๐๒๒) ๖๐๒ ๔๓๓๖-๕๐
โทรสาร : (๐๒๒) ๖๐๒ ๔๓๓๕
www.obb.co.th


งานปรับปรุงโรงจอดรถพร้อมพื้นที่ที่ใหม่กับของ
ด้านหลังอาคาร ธนาคารอาคารสงเคราะห์
สาขานะเรีงมหา ประจำปี 2568

PROJECT MANAGER

INTERIOR DESIGNER

STRUCTURAL ENGINEERS

ELECTRICAL ENGINEERS

แบบแผน

PARKING SHADE
LAYOUT PLAN




จำนวน/สายงาน

A-1.4




1 งานหลังคาที่จอดรถ

ตีเทอโมพลาสติกสีขาวโรยฝุ่นแก้ว

แบบขยายเส้นของจุดตรึง

SCALE 1 : 75

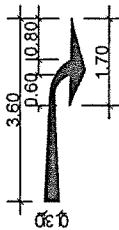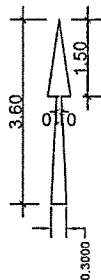

แบบขยายพันธุ์กระจาจร

SCALE 1 : 75

มาตรฐานถูกสำรวจขนาด 3.60 ม.
สีเทอร์โบพลาสติกสีขาวโรยลูกแก้ว





LAYOUT PLAN

1:100 1:100


แบบขยาย PARKING SHADE TYPE A

1 งานหลังคาที่จอดรถ

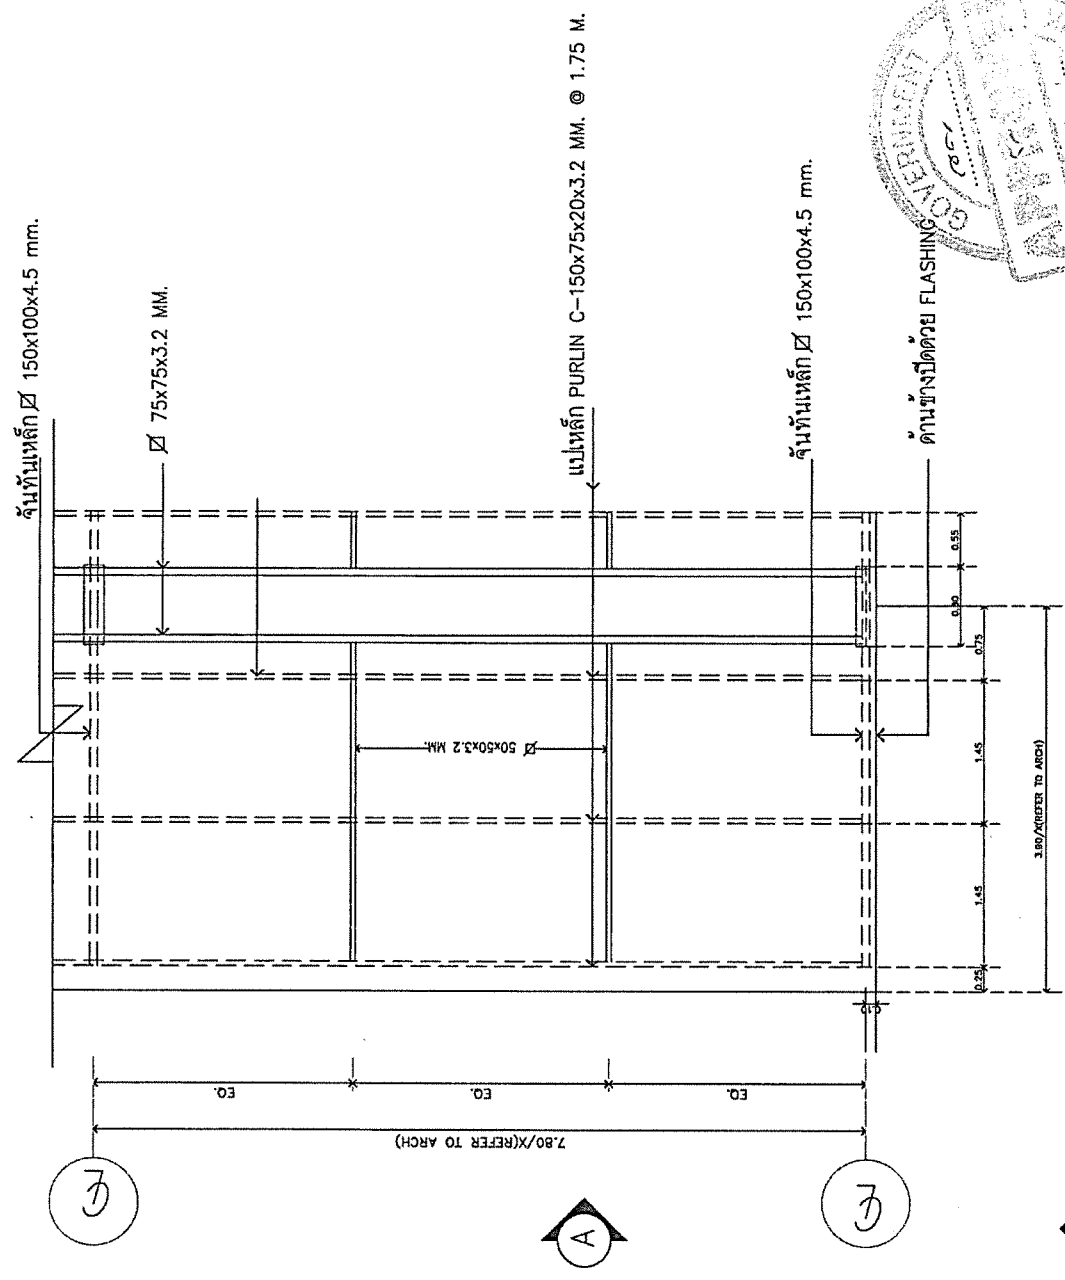


หมายเหตุ

- ให้ผู้รับจ้างเช็คระยะที่หน้างานจริงก่อนดำเนินการ
- ให้ผู้รับจ้างเช็คแบบงานระบบกับหน่วยงานตมตั้งแต่ภายในหากมีรายการใด
- วัสดุทั้งหมดให้ ผู้รับจ้างเสนอต่อเจ้าอาจนงานแล้วได้รับอนุมัติ

ก่อนจึงจะสามารถดำเนินการสั่งซื้อและติดตั้งได้ต่อไป

FRAMING PLAN 1 : 50
(SLANT TYPE A)

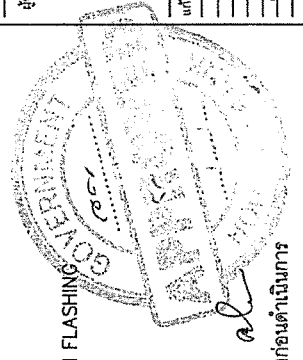

สำนักงานใหญ่ อาคาร ๒ ชั้น ๔
ศูนย์บริหารสำนักงานและกิจการ
ด้านวิศวกรรมและสถาปัตย์
เลขที่ ๖๐ ถนนพหลโยธิน ๔ ซอยราช
วิถี กรุงเทพฯ ๑๐๑๑๐
โทรศัพท์ : (๐๖๖) ๒๐๖ ๐๕๖๐-๑๐
โทรสาร : (๐๖๖) ๖๓๓ ๐๕๕๔
www.soh.co.th

ชื่อโครงการ
งานปรับปรุงโครงสร้างพร้อมกันที่ห้องรับรอง
สาขาจะแจ้งมหา ประจักษ์ ๒๕๖๖

PROJECT MANAGER
INTERIOR DESIGNER
STRUCTURAL ENGINEERS
ELECTRICAL ENGINEERS

แบบแสดง

PARKING SHADE DETAIL
TYPE A


มาตราส่วน
ผู้ออกแบบและเขียนแบบ

แก้ไขแบบ
งานออกแบบ
หน้า
A-1.5
SHEET NO. 1 FROM 1
วันที่ ๒๕/๐๖/๖๖

- ให้ผู้รับจ้างเหมาสร้างเสร็จระยะที่หน้างานจริงก่อนดำเนินการใด
- ให้ผู้รับจ้างเหมาสร้างเสร็จแบบงานระบบกับทางงานตกแต่งภายในหากมีการใด
- วัสดุทั้งหมดใด ที่ผู้รับจ้างเสนอต่อเจ้าของมาแล้วได้รับอนุมัติ
- ก่อนที่จะส่งงานมาจัดเป็นกาารส่งหรือแต่ละคิดตัดได้ต่อไป

แบบขยาย PARKING SHADE TYPE B

1 งานหลังคาที่จอดรถ

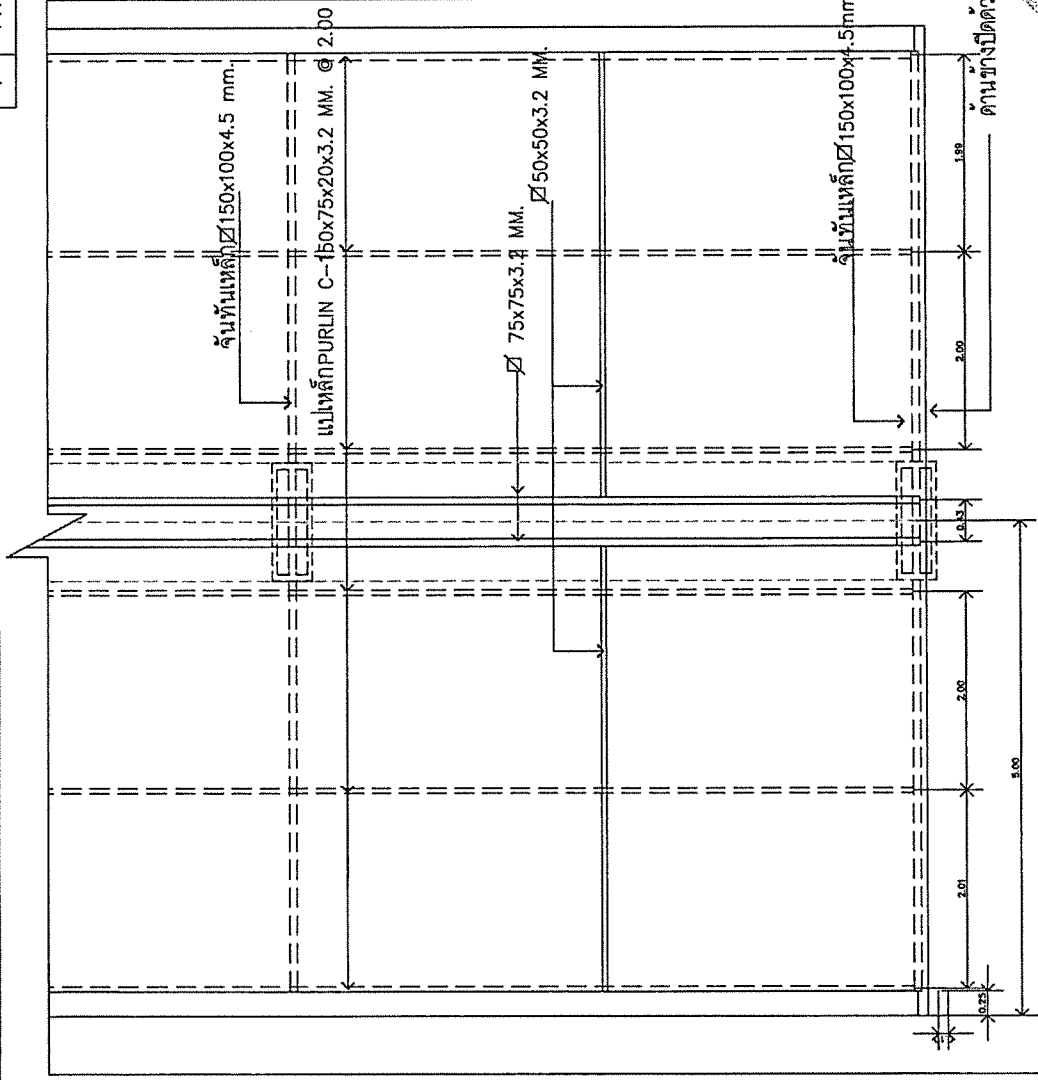


หมายเหตุ

- ให้ผู้รับจ้างแจ้งระยะเวลาที่หน้างานจริงก่อนดำเนินการ
- ให้ผู้รับจ้างแจ้งขีดแบบงานระบบกับหน่วยงานตมแล้วในภายภาคหน้า
- วัสดุทั้งหมดให้ ผู้รับจ้างเสนอต่อเจ้าของงานแล้วได้รับอนุมัติก่อนจึงจะสามารถดำเนินการสั่งซื้อและติดตั้งได้ต่อไป



FRAMING PLAN 1 : 50
(SLANT TYPE B)

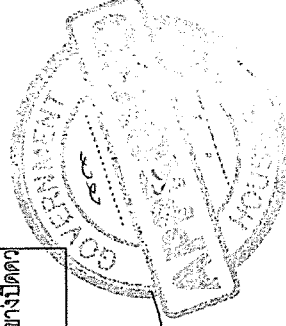

สำนักงานใหญ่ อาคาร ๒ ชั้น
ส่วนบริหารสำนักงานและกิจการ
ส่วนวิศวกรรมและออกแบบ



PROJECT MANAGER

INTERIOR DESIGNER

STRUCTURAL ENGINEERS

ELECTRICAL ENGINEERS

แบบแสดง

PARKING SHADE DETAIL
TYPE B

มาตราส่วน

ผู้ออกแบบและเขียนแบบ

หน้าแบบ

จำนวนแผ่น	จำนวนแผ่น
แผ่นที่	A-1.7
วันที่รับส่งเอกสารให้เจ้าของงาน	






PROJECT MANAGER

INTERIOR DESIGNER

STRUCTURAL ENGINEERS

ELECTRICAL ENGINEERS

แบบแปลน

PARKING SHADE DETAIL

TYPE B






จำนวน	จำนวนแบบ/แผ่น
-------	---------------

A-1.8


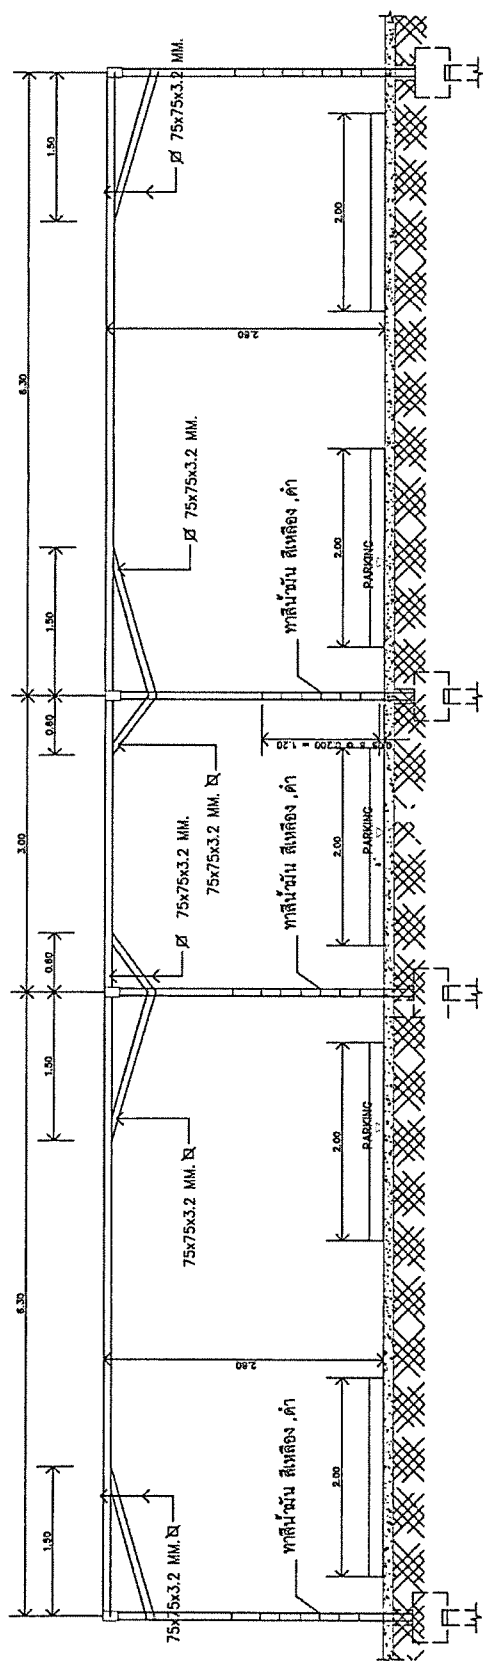

ELEVATION  1:50

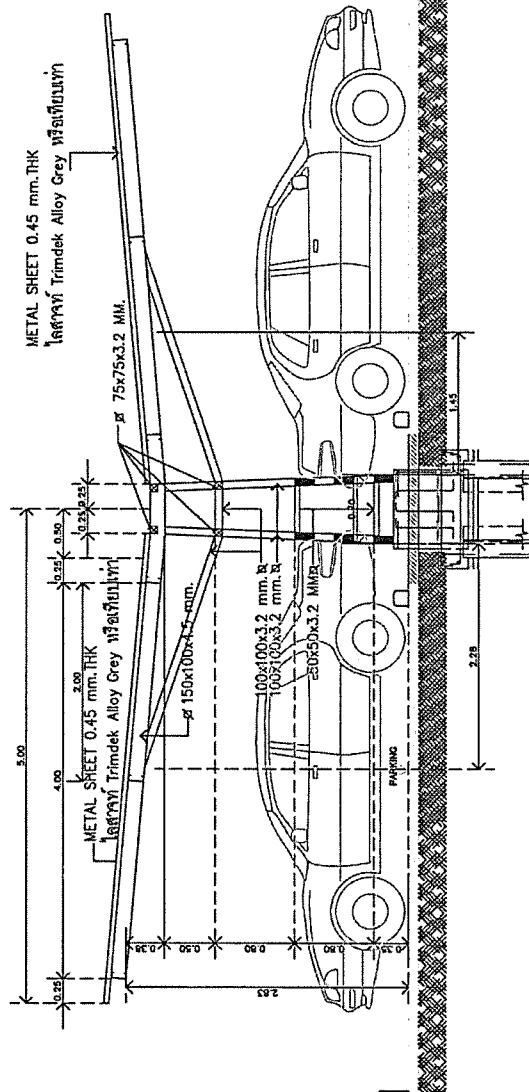


ELEVATION 1:50

หมายเหตุ


- ในผู้รับจ้างเสรีระยะที่หนึ่งงานจึงก่อนดำเนินการใด
- ในผู้รับจ้างเสรีแบบงานระบบกับทางงานตกแต่งภายในหากมีรายการใด
- วัสดุทั้งหมดใน ผู้รับจ้างเสนอต่อเจ้าของแล้วได้รับอนุมัติ
- ก่อนเสร็จจะสามารถดำเนินการส่งซื้อและติดตั้งได้อีกไป

งานหลังคาที่จอดรถ


1

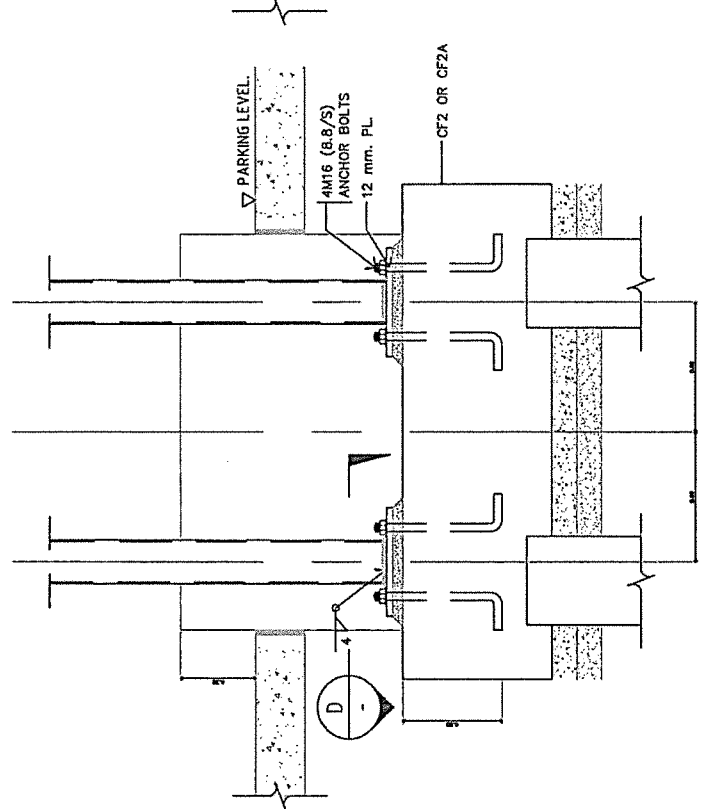


DETAIL 1
SCALE 1:10

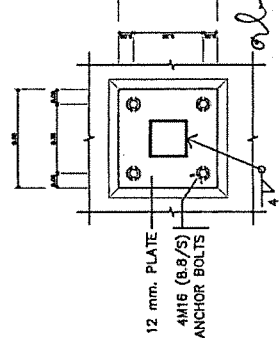


SECTION D
SCALE 1:10

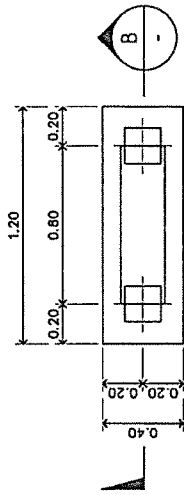


PLAN CF2
SCALE 1:25

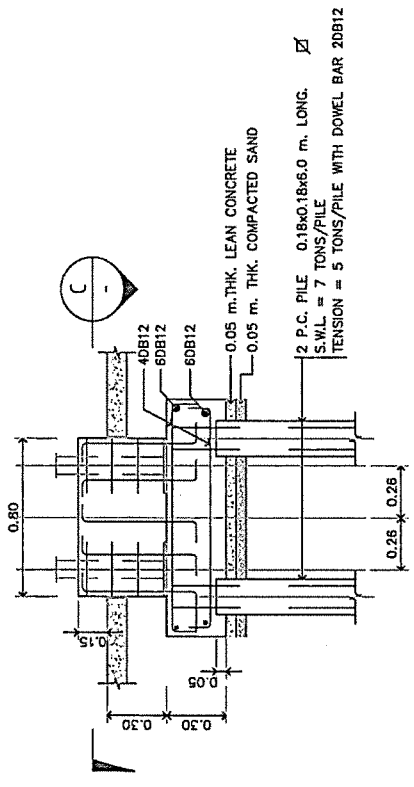

SECTION B
SCALE 1:25

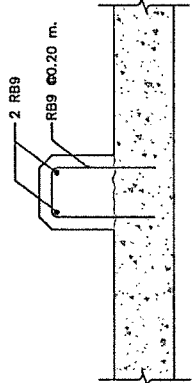


TYPICAL R.C. CURB DETAIL
SCALE 1:10

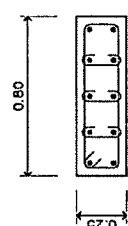

SECTION C
SCALE 1:25

2 งานปรับปรุงห้องเก็บของ

งานเก็บ (FLOOR)	
FL-1	-วางเหล็กดัดเกรง Winox พร้อมทาสีอะครีลิคสี 10 ซม. -พื้นกระเบื้องแกรนิตโต้ HPVB6000 รุ่น NANO SUPERWHITE ขนาด 0.60X0.60 ม. # THAISOUNG หรือเทียบเท่า -อุปกรณ์โดยเฉลี่ย 4 ร่อง APADE รุ่น A-40 หรือ INFINITE รุ่น SI-4L หรือเทียบเท่า
SK-1	บัวพื้นอลูมิเนียม สี ALUMINUM สูง 10 ซม. -บัวพื้นอลูมิเนียม 100.10 มาตราฐาน -SKIRTING CONNER 100.0 -GREY SKIRTING ROBBER A.09 นพ. ALLOY หรือเทียบเท่า
CL-4	งานฝ้าเพดาน (CEILING) -ฝ้าเพดานยิปซัมบอร์ดหนา 9 มม ขนาด 0.60x0.60 ม โครงทงอลูมิเนียม 7-โปร สีขาว

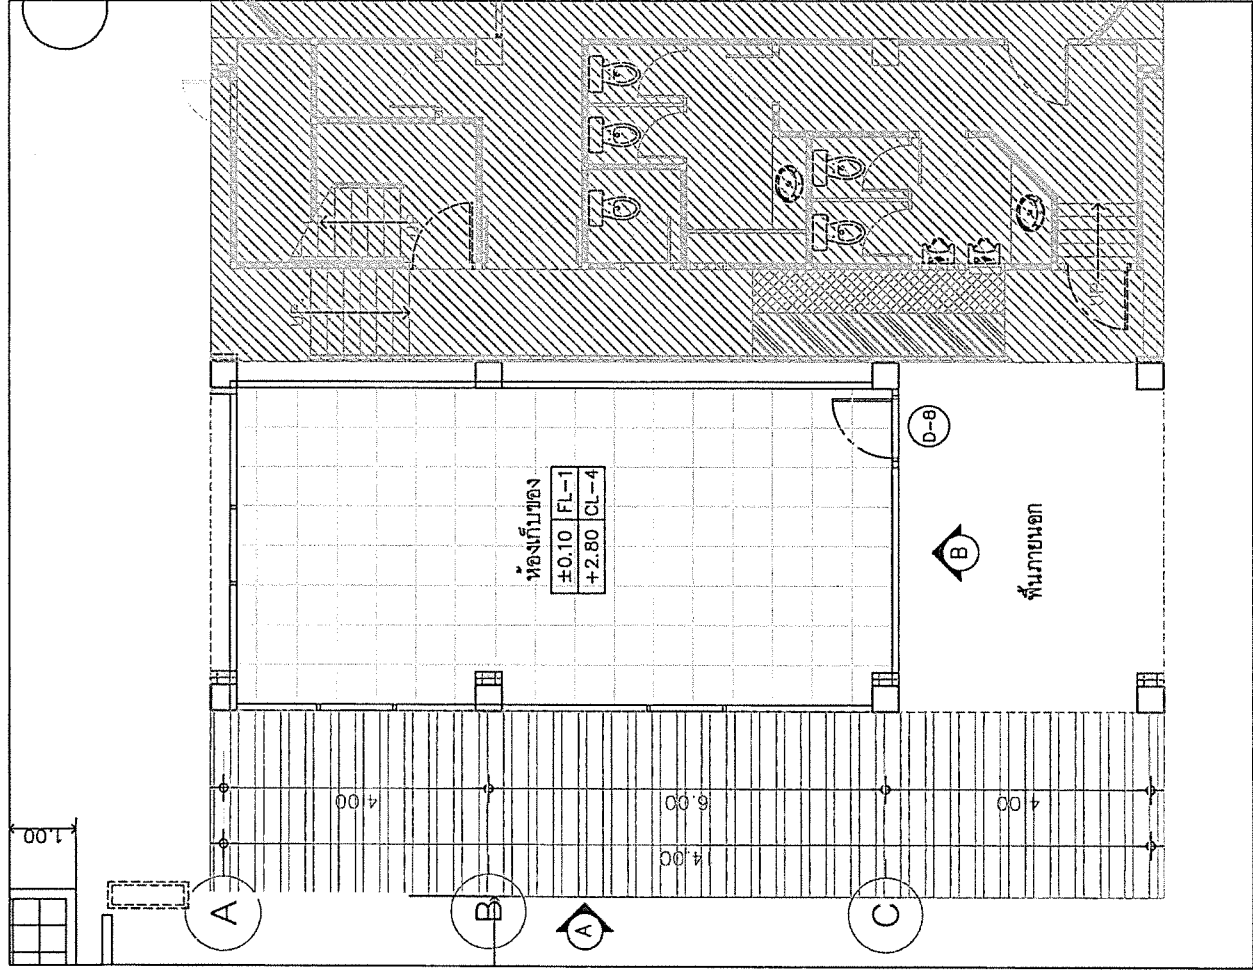

สำนักงานใหญ่ อาคาร ๒ ชั้น ๔
ฝ่ายบริหารสำนักงานและกิจการ
ด้านวิศวกรรมและออกแบบ


PROJECT MANAGER

INTERIOR DESIGNER

STRUCTURAL ENGINEERS

ELECTRICAL ENGINEERS

แบบร่าง

PATTERN FLOOR &
CEILING PLAN

ขนาดพื้นที่

ผู้เขียนแบบและเรียบเรียง

แก้ไขแบบ

วันที่	จำนวนแบบ
A-1.11	

หน้ากระดาษ


1:75

PATTERN FLOOR & CEILING PLAN


หน้ากระดาษ

2 งานปรับปรุงห้องเก็บของ

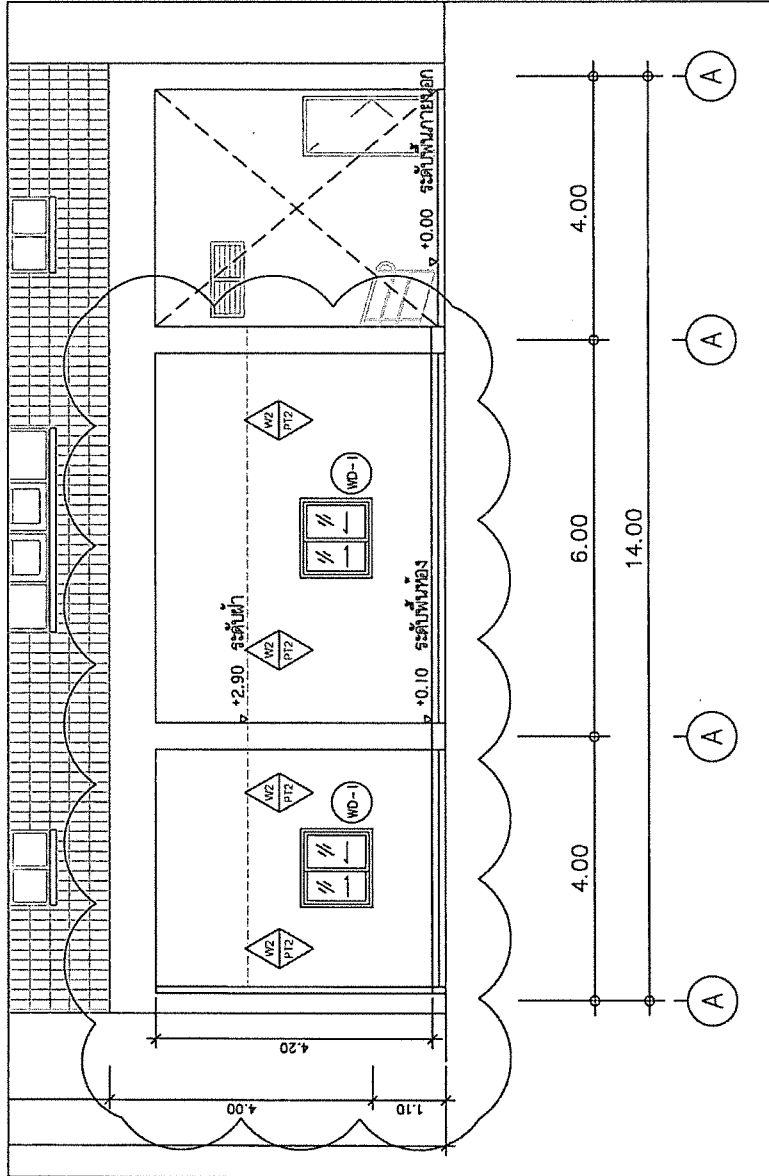

รูปด้าน A
มาตราส่วน 1:75

งานหนึ่ง	
WO	ผนังกระเบื้องเคลือบ และช่องระบายน้ำ
W1	ผนังและเสา อลูมิเนียม ล้างทำความสะอาด และซ่อมแซมกับผิวตามลักษณะรูปแบบ
W2	- ผนังฉนวนกันความร้อน ขนาด 120x240 ซม. หน้า 10 มม.
PA	สีทนน้ำภายใน - TOA DURACLEAN WHITE CODE: D100 - สีรองพื้น TOA Hydroquick หรือเทียบเท่า
PA	สีทนน้ำภายนอก - TOA SHIELD 1 WHITE CODE: ES100 - สีรองพื้นปูนเก่า TOA E1100 หรือเทียบเท่า



หมายเหตุ









PROJECT MANAGER

INTERIOR DESIGNER

STRUCTURAL ENGINEERS

ELECTRICAL ENGINEERS

แบบสถาปัตย์

รูปด้าน A

มาตราส่วน

ผู้ออกแบบและเขียนแบบ


แนบแบบ

แผ่นที่


A-1.13

ไม่ใช่วางแบบและเขียนแบบ

2 งานปรับปรุงห้องเก็บของ

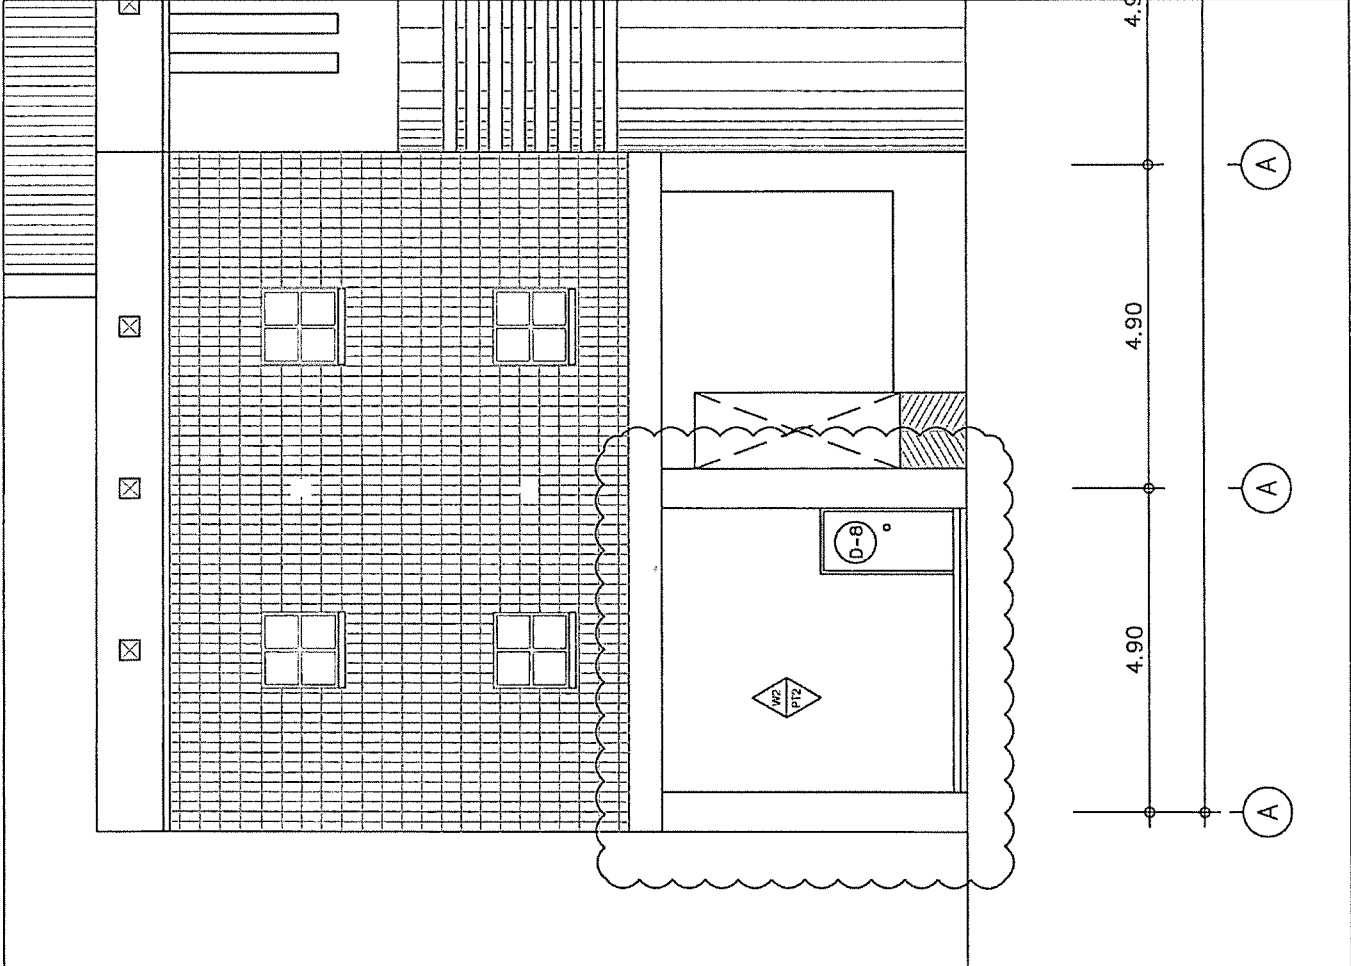

งานผนัง	
W0	ผนังกระจกอลูมิเนียม ล้างทำความสะอาด และซ่อมแซมทั่วไป
W1	ผนังและเสา ภายนอก ล้างทำความสะอาด และซ่อมแซมเล็กน้อย ตามวงเล็บระบุในแบบ
W2	- ผนังกระจกอลูมิเนียม ขนาด 120x240 cm. หน้า 10 มม.
△	สีทาผนังภายใน - TOA DURACLEAN WHITE CODE: D100 - สีรองพื้น TOA Hydroquick หักครึ่งเท่า
△	สีทาผนังภายนอก - TOA SHIELD 1 WHITE CODE : E5100 - สีรองพื้นปูนขาว TOA E1100 หักครึ่งเท่า

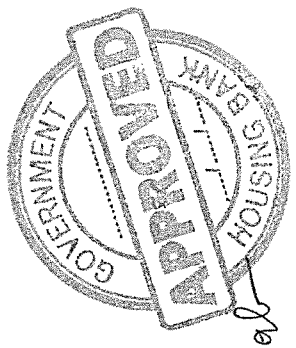


รูปด้าน B
มาตราส่วน 1:75



สำนักงานใหญ่ อาคาร ๒ ชั้น ๔


PROJECT MANAGER
INTERIOR DESIGNER
STRUCTURAL ENGINEERS
ELECTRICAL ENGINEERS


แบบแสดง
รูปด้าน B

มาตราส่วน
ผู้จัดทำแบบและรับแบบ

บันทึบบน
วันที่
จำนวนแบบฉบับ
A-1.14

บันทึบบน

3

 

www.ghb.co.th


๒๕๕๖


หมายเหตุ

- ให้ผู้รับจ้างจัดระเบียบพื้นที่บริเวณข้างอาคาร

3 งานปรับปรุงพื้นที่ทางอาคาร

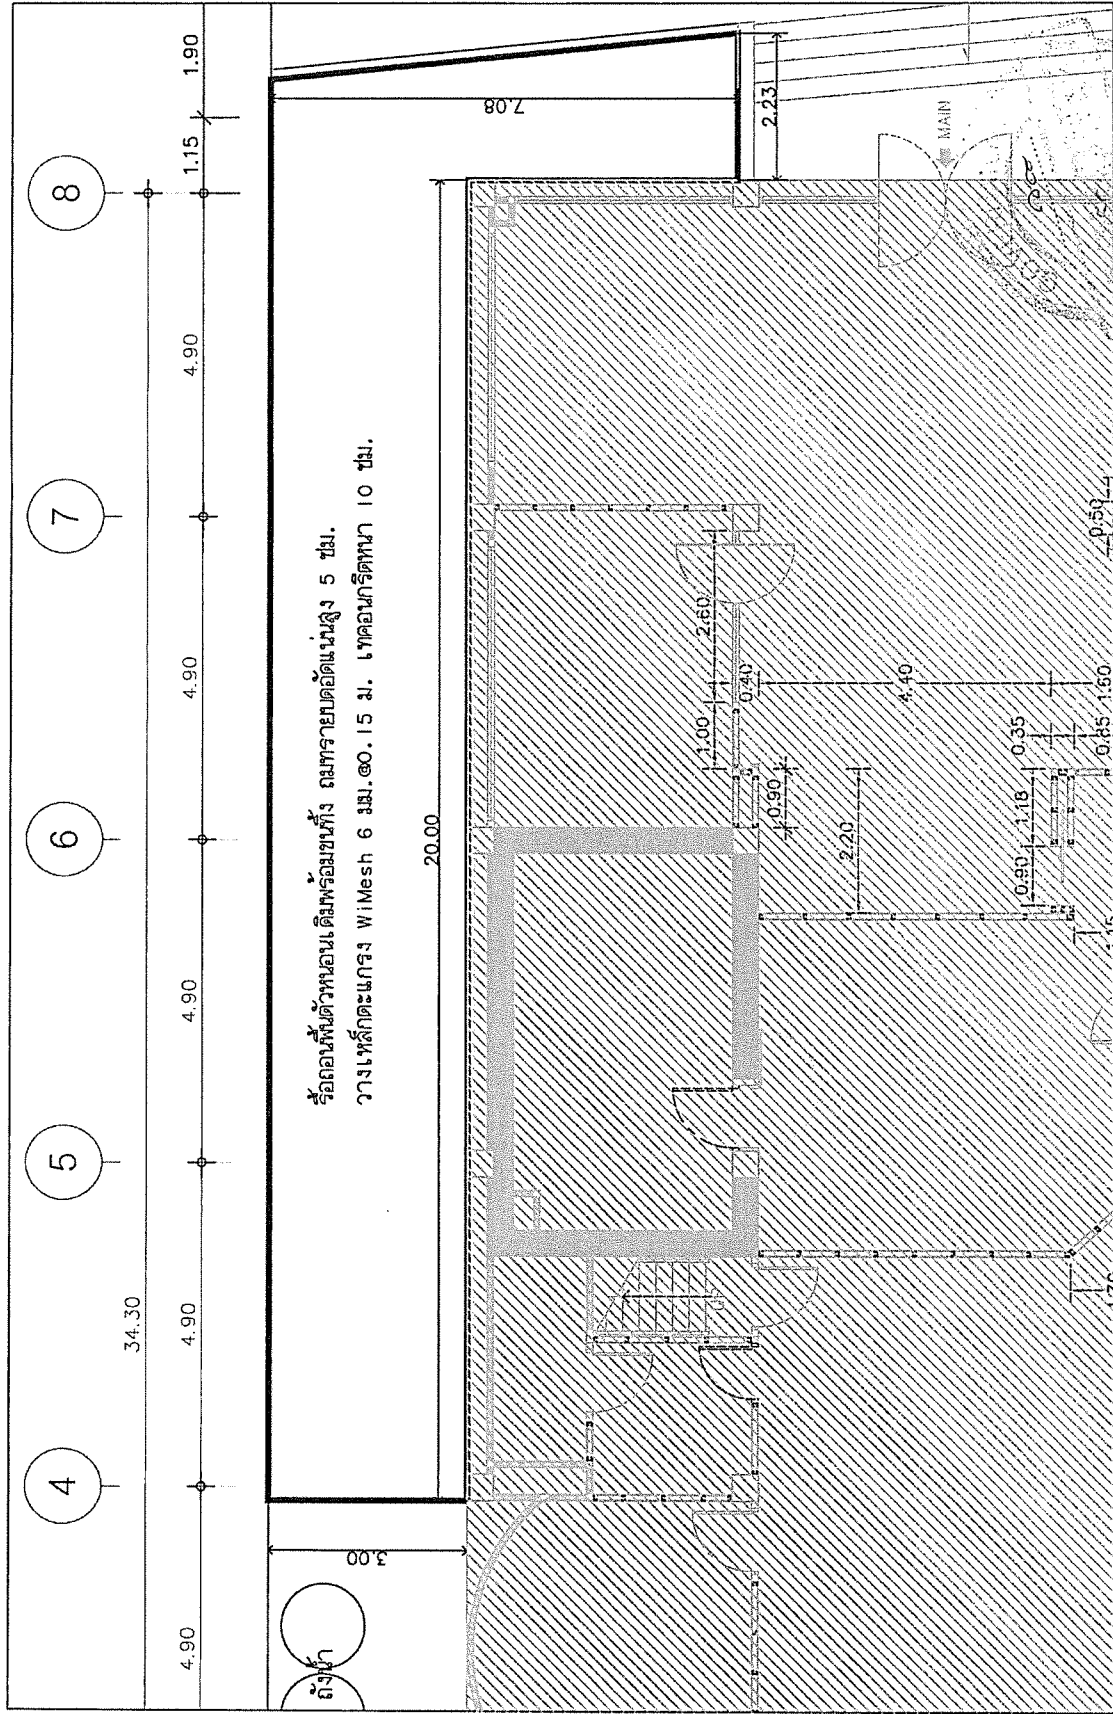

รื้อถอนพื้นที่คอนกรีตเดิมพร้อมชั้นวางเหล็กค้ำยัน 5 ซม.
วางเหล็กค้ำยัน WMesh 6 มม. ๑๐.15 ม. เทคอนกรีตหนา 10 ซม.



สำนักงานใหญ่ อาคาร ๒ ชั้น ๔



PROJECT MANAGER

INTERIOR DESIGNER

STRUCTURAL ENGINEERS

ELECTRICAL ENGINEERS

แบบแปลน

LAYOUT PLAN 1

ขนาดหน้า

ผู้ออกแบบและจัดทำแบบ

หน้าแบบ

วันที่

A-1.16

ไฟล์ชื่อโครงการและแบบแปลน

3 งานปรับปรุงพื้นที่ทางอาคาร

วางเหล็กดัดโครง WIMesh 6 มม. @ 0.15
เทคอนกรีตหนา 10 ซม.

7.5000

3.0000

1.00

4.00

6.00



4.00

14.00

A

B

C

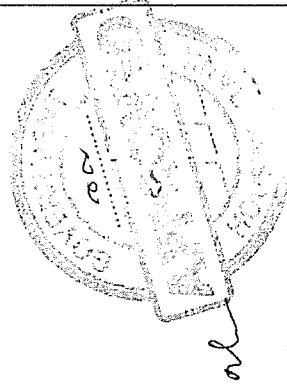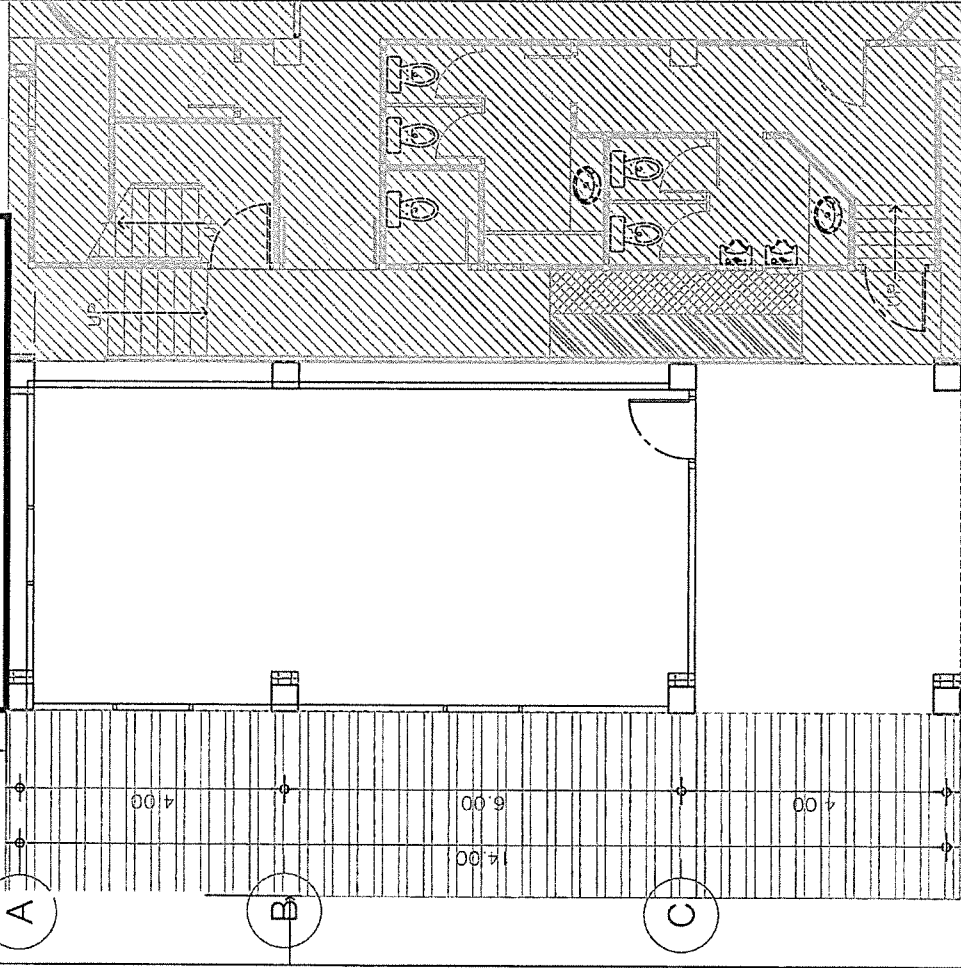

หน้าบันทึก

- ให้ผู้รับจ้างสำรวจพื้นที่งานปรับปรุงก่อนดำเนินการ
- ให้ผู้รับจ้างจัดทำแบบรายละเอียดงานปรับปรุงอาคาร
- จัดทำแบบแปลนให้ผู้รับจ้างเสนอราคาจ้างก่อสร้าง
- ก่อนจ้างดำเนินการดำเนินการปรับปรุงและจัดตั้งต่อไป



สำนักงานใหญ่ อาคาร ๓ ชั้น ๔
ศูนย์บริการลูกค้าและกิจการ
สาขาพิเศษและศูนย์
เลขที่ ๖๑ ถนนพหลโยธิน ๕ แขวง
ถนนพหลโยธิน เขต ๑
โทรศัพท์ : (๐๒) ๒๖๑ ๕๖๑๐๐
โทรสาร : (๐๒) ๒๖๑ ๕๖๑๔๔
www.ghb.co.th

ชื่อโครงการ

งานปรับปรุงโครงสร้างพร้อมติดตั้งเครื่อง
ด้านพลังงาน อาคาร ธนาคารอาคารสงเคราะห์
สาขาพิเศษพหลโยธิน ประจำปี 2566

PROJECT MANAGER

INTERIOR DESIGNER

STRUCTURAL ENGINEERS

ELECTRICAL ENGINEERS

แบบแสดง

LAYOUT PLAN 2

หน้าสุดท้าย

ผู้ออกแบบและเขียนแบบ



แนบแบบ

แนบที่	จำนวนแบบ/แผ่น

A-1.17

บริษัท อาคารสงเคราะห์ จำกัด

LIGHTING DESCRIPTION	
SYM.	CODE
	L-1
โคมไฟ Down Light (36-40000465 BEC สีขาว 6 นิ้ว กลมทึบรีดกันแดด) หลอด LED E27 (8W/DAYLIGHT) หรือเทียบเท่า	
	L-7
โคมไฟรีดกันแดดแบบฝัง (Recessed Light) สีขาว 6 นิ้ว กลมทึบรีดกันแดด หลอด LED PHILIPS T8 ECOFIT 765 18 วัตต์ DAYLIGHT G13	

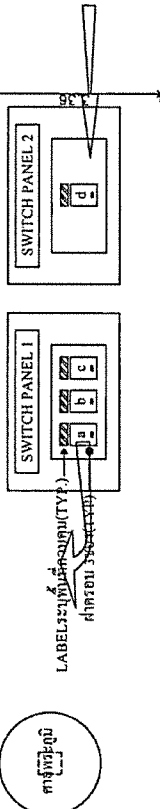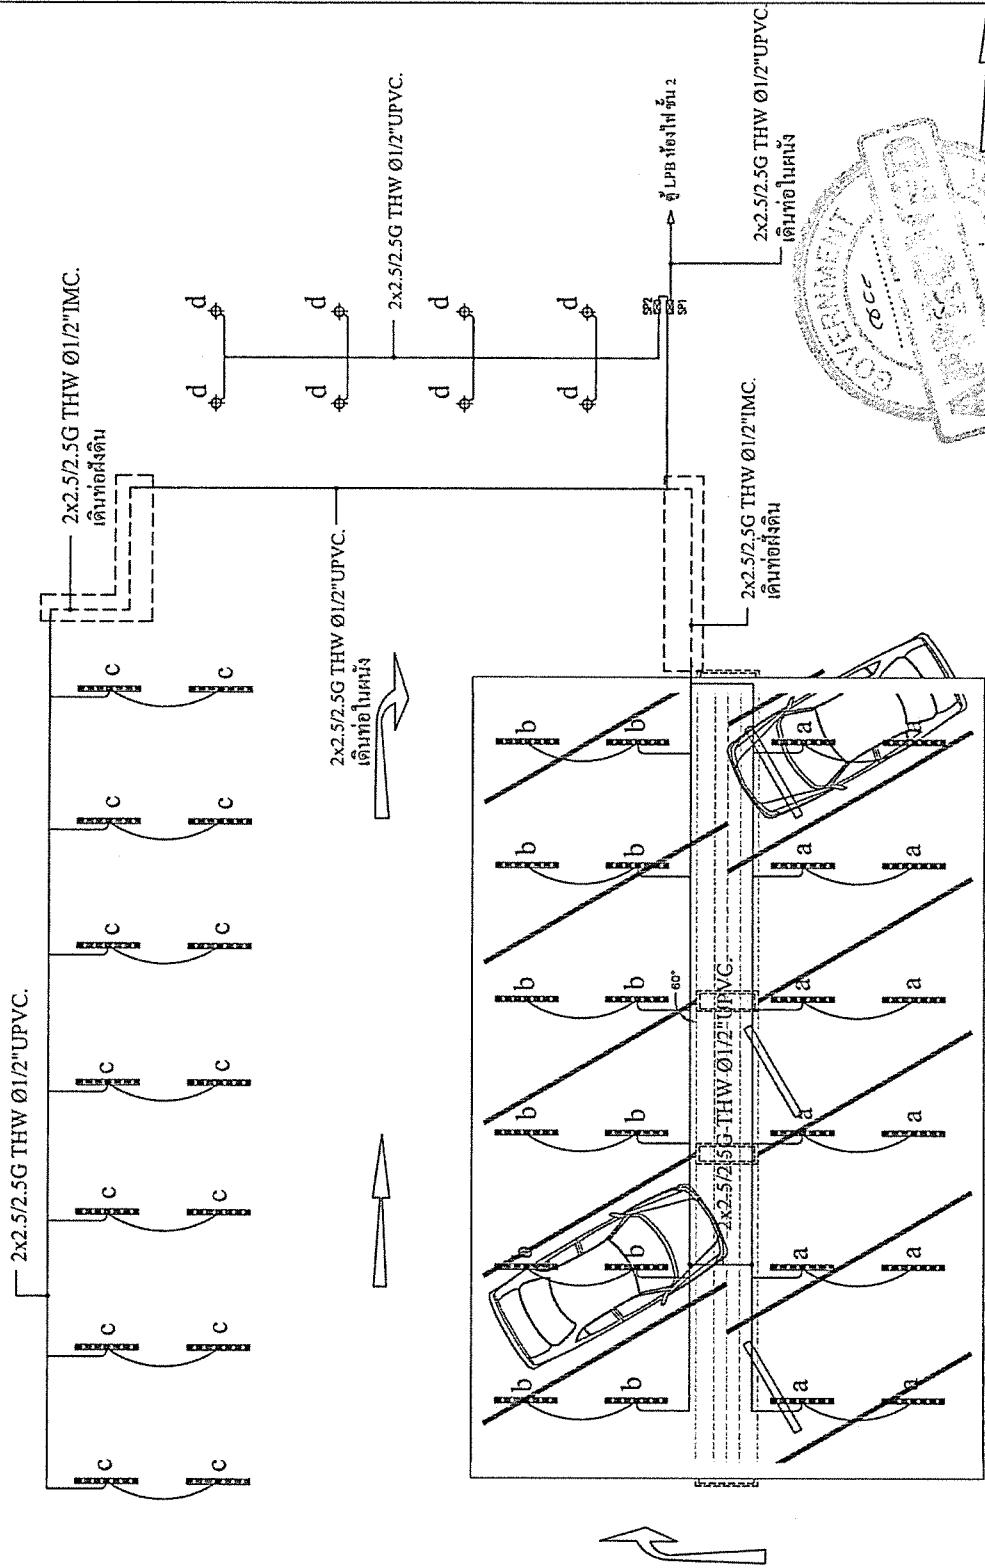

คำอธิบาย

LIGHTING SYSTEM LAYOUT PLAN
มาตราส่วน 1:100




PROJECT MANAGER
INTERIOR DESIGNER
STRUCTURAL ENGINEERS
ELECTRICAL ENGINEERS

แบบร่าง
LIGHTING SYSTEM PLAN
LAYOUT PLAN

มาตราส่วน
ผู้จัดทำแบบและเขียนแบบ

วันที่
จำนวนแบบแปลน
E-1







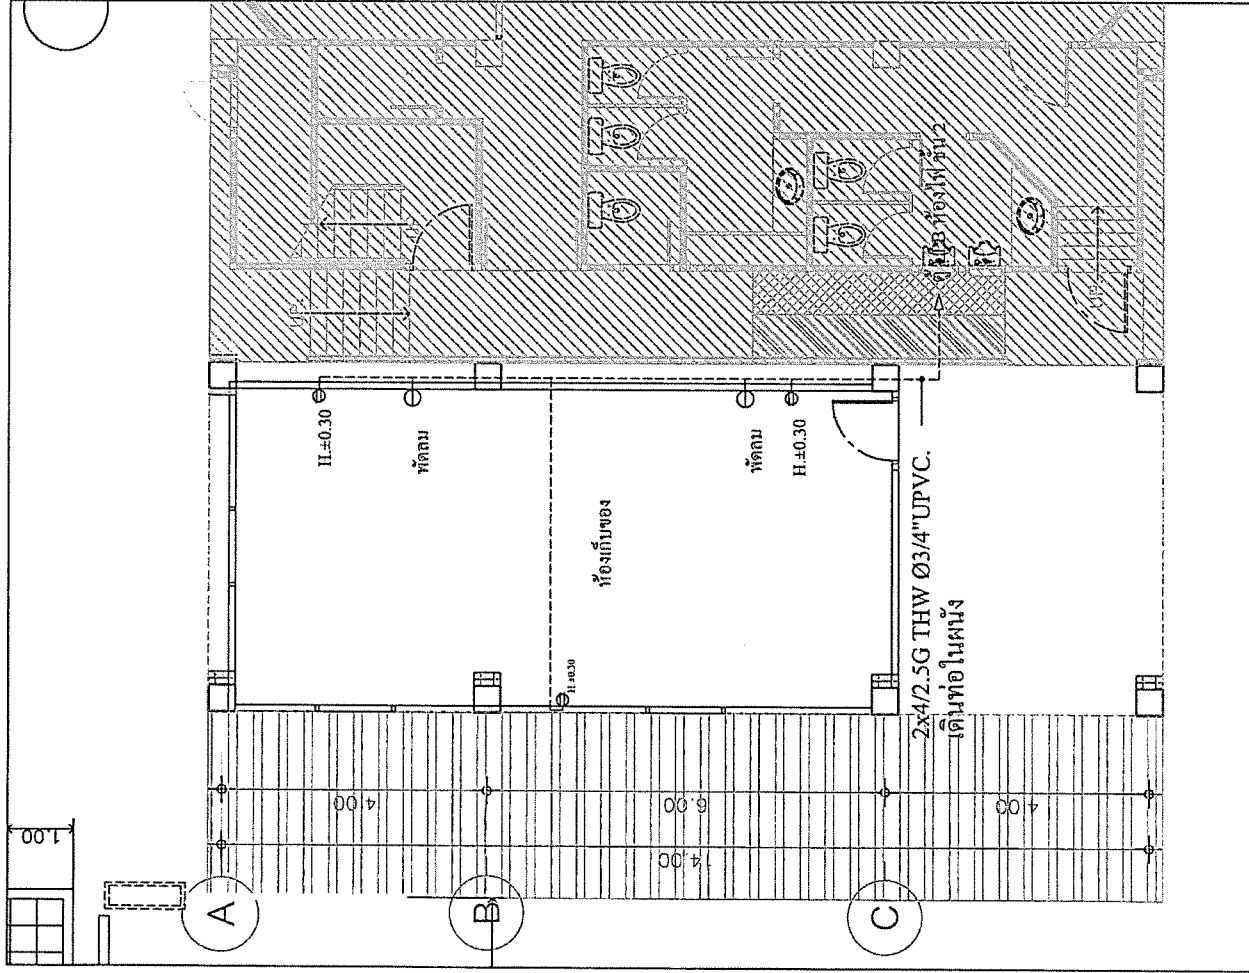

รายการประกอบแบบงานระบบได้รับ	
สัญลักษณ์	รายละเอียด
①	SINGLE RECEPTACLE OUTLET
②	DUPLEX RECEPTACLE OUTLET
③	JUNCTION BOX PROVIDED (BY ELECTRICAL ENGINEER)
H.±X.XX	HEIGHT LEVEL FOR INSTALLING SOCKET
หมายเหตุ	- ห้องเก็บของที่ติดตั้งบนฝ้าเพดาน และในผนังให้ใช้ชนิด EMT. - ห้องรับสายที่ติดตั้งให้ใช้ชนิด IMC. - ห้องรับสายให้ใช้งานท่อเอกซ์ทึงชนิด UPVC








PROJECT MANAGER

INTERIOR DESIGNER

STRUCTURAL ENGINEERS

ELECTRICAL ENGINEERS

มูลนิธิ

RECEPTACLE NORMAL OUTLETS

LAYOUT PLAN

รายละเอียด

ผู้ออกแบบและเขียนแบบ

ผู้ควบคุม

RECEPTACLE NORMAL OUTLETS LAYOUT PLAN

หน้า ๑

1/25

วันที่: ๒๕/๐๕/๒๕๖๕

E-2

จำนวนแผ่น

แผ่นที่






PROJECT MANAGER

INTERIOR DESIGNER

STRUCTURAL ENGINEERS

ELECTRICAL ENGINEERS

แบบแสดง

FAN & VENTILATION SYSTEM
LAYOUT PLAN

มาตรฐาน

ผู้ออกแบบและเรียบเรียง



แผ่นแบบ

แผ่นที่	จำนวนแผ่น
๑	๑

E-3


FAN & VENTILATION SYSTEM DESCRIPTION	
SYM.	CODE
	พัดลมชนิดหมุน 16 นิ้ว HATARI HT-W16M6 สีขาว หรือเทียบเท่า

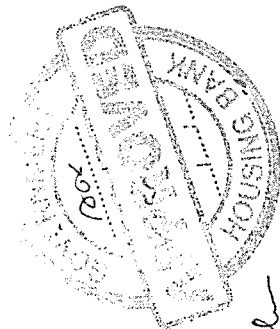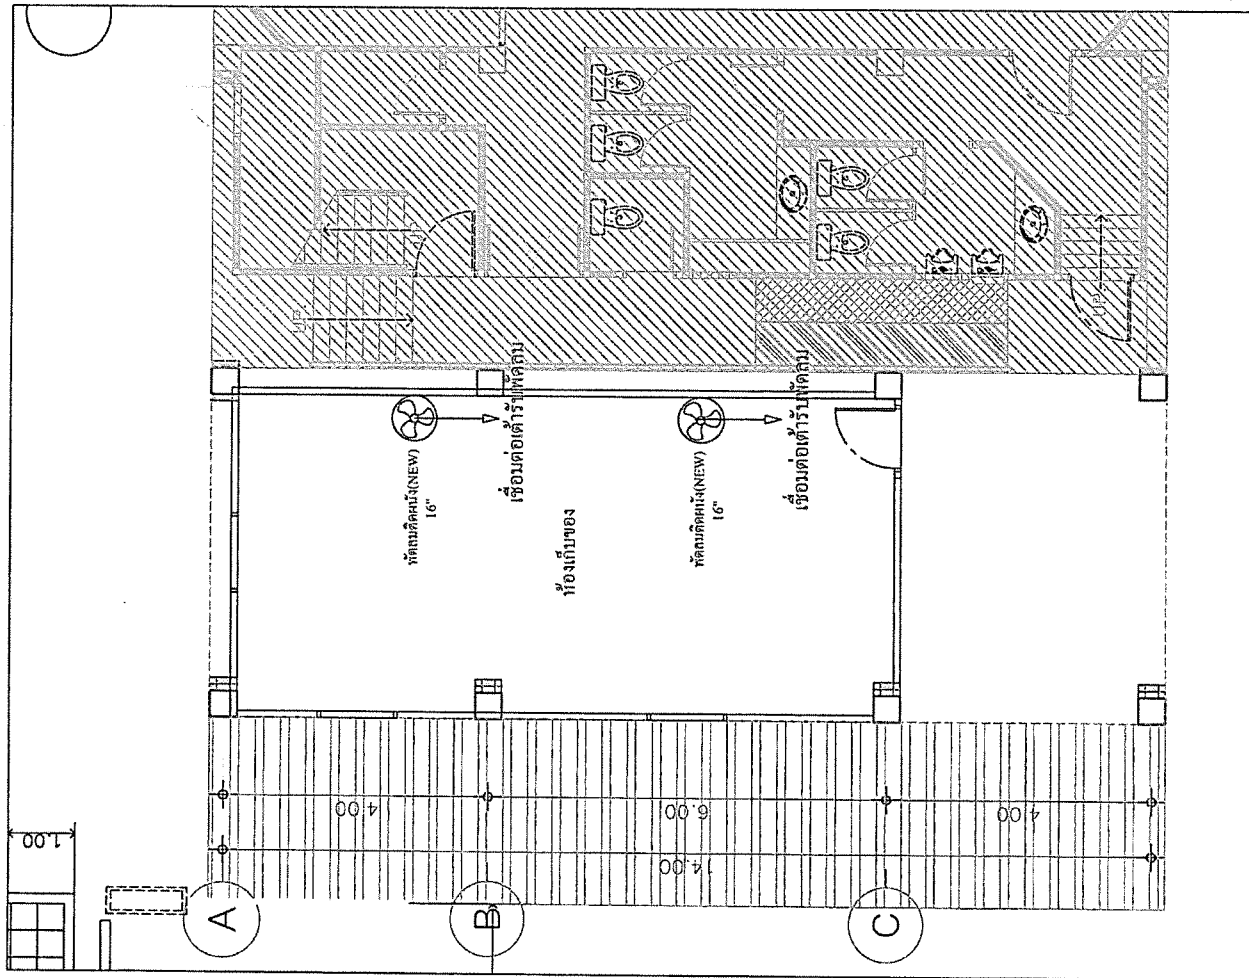

FAN & VENTILATION SYSTEM LAYOUT PLAN

มาตรฐาน

1:75

**ข้อตกลงเงื่อนไขข้อปฏิบัติในการเข้าดำเนินการปรับปรุงพื้นที่อาคารและหรือ
ระบบอุปกรณ์ประกอบอาคาร ธนาคารอาคารสงเคราะห์**

ชื่อ (สัญญา/โครงการ)

ชื่อ บริษัทที่เข้าดำเนินการ

ชื่อ / เบอร์โทร (ผู้รับจ้าง)..... เบอร์โทร.....

สัญญาเริ่มต้นวันที่สิ้นสุด.....

ข้อตกลงและเงื่อนไขและข้อปฏิบัติในการเข้าดำเนินงานปรับปรุงอาคารและหรืออุปกรณ์ประกอบอาคาร ภายในธนาคารอาคารสงเคราะห์นี้ ผู้รับจ้างได้ทำความเข้าใจและตกลงที่จะถือปฏิบัติให้เป็นส่วนหนึ่งของสัญญาจ้างเพื่อความเป็นระเบียบและความปลอดภัยในช่วงดำเนินการตามเงื่อนไขและข้อปฏิบัติ ดังนี้

1. ผู้รับจ้างที่จะเข้าทำงานต้องแสดงแผนงานให้ผู้แทนของธนาคารทราบล่วงหน้าก่อนเสมอ
2. ผู้รับจ้างต้องแจ้งรายชื่อผู้ที่เข้ามาดำเนินการงานที่รับจ้างก่อนอย่างน้อย 3 วันทำการ โดยหัวหน้างานของผู้รับจ้างต้องทำการขออนุญาตเข้าพื้นที่ทำงานต่อส่วนจัดการความปลอดภัย และแจ้งฝ่ายอาคารทราบทุกครั้งก่อนเข้า / ออกจากพื้นที่ทำงาน รวมทั้งการขนวัสดุอุปกรณ์ก่อสร้างเข้า / ออกอาคารทุกครั้ง
3. ผู้รับจ้างจะต้องลงทะเบียนการเข้างานกับธนาคาร โดยมีรายละเอียดดังนี้
 - 3.1 รายชื่อผู้ควบคุมงานหรือหัวหน้างานที่มีบัตรประชาชนจำนวนไม่เกิน 3 คน เพื่อเป็นตัวแทนผู้รับผิดชอบการขออนุมัติต่าง ๆ รวมทั้งการนำคนเข้าและออกจากพื้นที่ทำงาน โดยผู้ควบคุมงานหรือหัวหน้างานจะต้องนำบัตรประชาชนมาขอแลกบัตรอนุญาตผ่านเข้าหน่วยงานที่ธนาคารกำหนด และคนงานทุกคนต้องติดบัตร ในขณะที่ทำงานอยู่ในหน่วยงานตลอดเวลา กรณีบัตรหายจะต้องเสียค่าปรับครั้งละ 100.- ต่อบัตร 1 ใบ
 - 3.2 ผู้รับจ้างจะต้องกำหนดวันเริ่มงาน และวันแล้วเสร็จของการดำเนินงานที่รับจ้างให้ชัดเจน
 - 3.3 ผู้รับจ้างจะต้องระบุจำนวนคนงานเฉลี่ยต่อวัน
 - 3.4 ผู้รับจ้างจะต้องระบุรายการอุปกรณ์ที่จะนำเข้ามาใช้ เพื่อการอนุมัตินำออกเมื่องานแล้วเสร็จ

4. การเข้าปฏิบัติงานในพื้นที่ธนาคาร ดังนี้

- 4.1 วันจันทร์ – วันศุกร์ สามารถเข้าดำเนินการได้ ตั้งแต่เวลา 8.30 – 20.00 น. รายละเอียดดังนี้
- 8.30 – 17.00 น. สามารถทำงานที่ไม่มีเสียง, ไม่มีกลิ่น, ไม่มีฝุ่นและไม่มีผลกระทบต่อระบบไฟฟ้าหลักและระบบสื่อสารของธนาคาร รวมถึงผลกระทบต่อการให้บริการต่างๆภายในธนาคาร
 - 17.00 – 20.00 น. สามารถทำงานมีเสียง, มีกลิ่น, มีฝุ่นได้ แต่ต้องไม่มีผลกระทบต่อระบบไฟฟ้าหลัก, ระบบสื่อสารของธนาคาร และการปฏิบัติงานของธนาคาร
- 4.2 วันเสาร์ – วันอาทิตย์ สามารถเข้าดำเนินการได้ตั้งแต่ 9.00 น. – 17.00 น. สามารถทำงานมีเสียง, มีกลิ่น, มีฝุ่นได้ แต่ต้องไม่มีผลกระทบต่อระบบไฟฟ้าหลัก, ระบบสื่อสารของธนาคาร และการปฏิบัติงานของธนาคาร
- 4.3 หากมีความจำเป็นต้องปฏิบัติงานที่เป็นอย่างอื่นนอกเหนือจากข้อ 4.1 ,4.2 ต้องขออนุญาตธนาคารก่อนดำเนินการ
- 4.4 ในกรณีที่การทำงานของผู้รับจ้างจะก่อให้เกิดความร้อน ประกายไฟหรือเสียงต่อการเกิดอัคคีภัย เช่น การอ็อก, เชื่อม , เจียรหรือตัดโลหะ ผู้รับจ้างต้องแจ้งขออนุญาตเป็นกรณีพิเศษแก่ทางธนาคารหรือผู้แทน ซึ่งต้องมีการอนุญาตเป็นวันต่อวัน และอนุญาตให้ทำงานเชื่อมโลหะได้ตั้งแต่ 08.30 น. – 18.00 น. เว้นวันหยุดราชการ หรือวันเสาร์ – วันอาทิตย์ อนุญาตให้ทำงานเชื่อมโลหะได้ตั้งแต่ 09.00 น. – 17.00 น. ทั้งนี้การอนุญาตดังกล่าว ธนาคารจะพิจารณาตามความเหมาะสม โดยผู้รับจ้างต้องจัดเตรียมถังดับเพลิงที่ได้มาตรฐาน (ตามชนิดของงาน) มาประจำอยู่ในสถานที่ทำงานตลอดเวลาในจำนวนที่เหมาะสมและเพียงพอต่อการป้องกันอัคคีภัย

5. การนำวัสดุและอุปกรณ์เครื่องใช้เข้ามาในธนาคารให้ปฏิบัติดังนี้

- 5.1 การลำเลียงวัสดุหรือเครื่องมืออุปกรณ์จะต้องใช้เส้นทางที่ธนาคารฯ จัดไว้ให้หากต้องการใช้เส้นทางหรือวิธีการอื่น ต้องได้รับการเห็นชอบจากธนาคารหรือผู้แทนเป็นกรณีๆ ไป
- 5.2 การขนย้ายสิ่งของต้องใช้วิธีการยกให้พื้นพื้นหรือบรรทุกล้อเลื่อนเป็นยางเท่านั้น ห้ามลากถูพื้นโดยเด็ดขาดและในระหว่างการขนย้ายห้ามวางสิ่งของใดๆ กีดขวางบริเวณทางร่วมทุกแห่งรวมทั้งบันไดหนีไฟและบริเวณหน้าลิฟต์

- 5.3 ห้ามไม่ให้มีการเก็บสต็อกวัสดุประเภทที่มีส่วนผสมของทินเนอร์หรือน้ำมันรวมถึงวัสดุไวไฟทุกประเภทในพื้นที่ธนาคารเด็ดขาด ไม่เช่นนั้นทางธนาคารฯ จะดำเนินการขนย้ายโดยคิดค่าใช้จ่ายและไม่รับผิดชอบความเสียหายใดๆ ทั้งสิ้นกรณีนำมาใช้ ต้องมีเอกสารอธิบายด้านความปลอดภัยของสารเคมี (SDS)
- 5.4 สิ่งปฏิกูลที่เกิดจากการก่อสร้าง - ปรับปรุง เช่น น้ำผสมปูน / ชีปูน / เศษวัสดุต่างๆ ต้องเก็บกวาดไปทิ้งนอกพื้นที่ธนาคารฯ ทุกวัน หรือในจุดที่ทางธนาคารฯ กำหนด (ต้องจำแนกประเภท) เท่านั้น
- 5.5 น้ำทิ้ง หรือ น้ำชักล้าง ต้องทิ้งในจุดที่ทางธนาคารฯ กำหนด เท่านั้น (ห้ามทิ้งลงรางน้ำฝน)
6. ห้ามผู้ปฏิบัติงานของผู้รับจ้าง ดื่มสุรา , สูบบุหรี่ , ทะเลาะวิวาท , เล่นการพนัน , ก่อไฟหรือกระทำด้วยประการใดๆ ที่เป็นเหตุไม่อันควร หรือเป็นสาเหตุที่อาจทำให้เกิดเพลิงไหม้ได้ในเขตพื้นที่ธนาคาร
7. ห้ามผู้ปฏิบัติงานของผู้รับจ้างรับประทานอาหารภายในอาคารสำนักงาน
8. ห้ามมิให้เจาะ , สกัด , ทุบทำลาย หรือกระทำด้วยประการใดๆ อันจะก่อให้เกิดความเสียหายต่อโครงสร้างอาคารหรืออุปกรณ์ต่างๆ ของอาคาร โดยมีได้รับอนุญาตเป็นลายลักษณ์อักษรจาก ธนาคารฯ เป็นกรณีไป
9. ในระหว่างการทำงานที่รับจ้างหากจำเป็นต้องใช้ไฟฟ้าหรือประปาชั่วคราว ผู้รับจ้างต้องเป็นผู้จัดหา มิเตอร์ชั่วคราวตามขนาดที่จะใช้งานพร้อมสายไฟและคัตเอาต์ รวมถึงการใช้อุปกรณ์ไฟฟ้า - ประปา ต่างๆ จะต้องขออนุญาตจากธนาคาร ก่อนทุกครั้ง
- กรณีต้องการใช้ไฟฟ้า / น้ำประปา ในงานที่รับจ้าง ผู้รับจ้างต้องมาติดต่อที่ส่วนวิศวกรรมและออกแบบ ชั้น 4 อาคาร 2 ก่อนดำเนินการใดๆ ทั้งสิ้น
10. การผสมปูนซีเมนต์จะต้องมีกระบะสำหรับผสมปูนเป็นการเฉพาะ ห้ามผสมบนพื้นของอาคาร / ถนน / ทางเดิน โดยเด็ดขาด การกองวัสดุในพื้นที่ธนาคารจะต้องกองอย่างมีระเบียบและไม่วางซ้อนกันสูงเกินไปจนอาจเป็นอันตราย
11. ผู้รับจ้างต้องเป็นผู้ดำเนินการกั้นผนังชั่วคราว บริเวณพื้นที่ทำงาน ก่อนดำเนินการปรับปรุง - ตกแต่งเสมอ
12. การดำเนินงานต้องอยู่ในขอบเขตที่ขออนุญาตเท่านั้น ห้ามทำนอกเหนือจากที่ขออนุญาตโดยเด็ดขาด และจะต้องควบคุมกำกับดูแลไม่ให้ผู้ปฏิบัติงานออกนอกบริเวณพื้นที่ก่อสร้าง / ปรับปรุงโดยไม่จำเป็น (ให้ผู้ปฏิบัติงานอยู่ในที่ทำงานเท่านั้น)

13. ผู้รับจ้างต้องดูแลสถานที่ปฏิบัติงาน เก็บอุปกรณ์ต่างๆ ให้สะอาดเรียบร้อยและต้องอยู่ในสภาพปลอดภัยจากอันตรายส่วนรวม และอื่นๆ
14. ผู้รับจ้างจะต้องปฏิบัติตามคำแนะนำของเจ้าหน้าที่ผู้รับผิดชอบของธนาคาร โดยเคร่งครัด
15. เงื่อนไขและข้อปฏิบัตินี้ ให้ถือว่าผู้ปฏิบัติงาน หรือผู้มีส่วนเกี่ยวข้องกับงานที่รับจ้างทุกคนได้รับรู้และเข้าใจเป็นอย่างดีแล้ว การใดที่มีกำหนดไว้ในเงื่อนไขข้อปฏิบัตินี้ ธนาคาร ของทรงไว้ซึ่งสิทธิ์ที่จะวินิจฉัย หรือ เพิ่มเติมเพื่อความถูกต้องครบถ้วนได้
16. หากมีข้อสงสัยใดๆ สามารถติดต่อกับเจ้าหน้าที่ผู้รับผิดชอบของธนาคาร ฝ่ายบริหารสำนักงานและกิจการสาขา ได้ดังนี้ โทร 02-202-9000
 1. ส่วนวิศวกรรมและออกแบบ ต่อ 3404
 2. ส่วนจัดการความปลอดภัย ต่อ 1812
 3. กรณีเร่งด่วนติดต่อ 086-7825168 /085-4854478.

ลงชื่อ.....
(.....)
บริษัท.....

ลงชื่อ.....
(.....)
หัวหน้าส่วนวิศวกรรมและออกแบบ
ฝ่ายบริหารสำนักงานและกิจการสาขา

เอกสารแนบการทำประกันภัย

ความคุ้มครอง : งานตามสัญญา

ให้ความคุ้มครองเกี่ยวกับงานตามสัญญา ต่อความสูญเสียหรือเสียหายใดๆที่เกิดขึ้นซึ่งเป็นผลสืบเนื่องมาจากอุบัติเหตุ (Accidental or Unforeseen) เช่น กรณีเกิดเพลิงไหม้ ฟ้าผ่า ภัยระเบิด น้ำท่วม แผ่นดินไหว พายุ การกระทำอันมีเจตนาร้าย โจรกรรม และภัยธรรมชาติอื่นๆ

: ความรับผิดชอบต่อบุคคลภายนอก

ให้ความคุ้มครองต่อความรับผิดชอบบุคคลภายนอก ซึ่งบริษัทจะให้ความคุ้มครองไปถึงการบาดเจ็บ หรือ เสียชีวิต หรือความเสียหายต่อทรัพย์สินบุคคลภายนอก ซึ่งเป็นผลจากการกระทำของผู้เอาประกันภัยที่เกี่ยวข้องกับงานตามสัญญาโดยเอาประกันภัยจะต้องรับผิดชอบตามกฎหมาย

ทุนประกันภัย : งานตามสัญญา

มูลค่างาน	(ตามสัญญาจ้าง)
ทรัพย์สินเดิมของผู้ว่าจ้าง	1,000,000 บาท

: ความรับผิดชอบต่อบุคคลภายนอก

เท่ากับมูลค่างานตามสัญญา แต่ไม่เกิน 10,000,000 บาท ต่อครั้งและตลอดระยะเวลาเอาประกันภัย

ธนาคารอาคารสงเคราะห์ให้ความสำคัญกับการปฏิบัติตามกฎหมายว่าด้วย
การคุ้มครองข้อมูลส่วนบุคคล ธนาคารจึงได้กำหนดนโยบายคุ้มครองข้อมูล
ส่วนบุคคล โดยสามารถศึกษารายละเอียดที่ QR Code นี้

