

ตารางแสดงวงเงินงบประมาณที่ได้รับจัดสรรและราคากลาง(ราคาอ้างอิง)  
ในการจัดซื้อจัดจ้างที่มีใช้งานก่อสร้าง

๑. ชื่อโครงการ งานปรับปรุงพื้นที่บริเวณด้านหน้าอาคารสำนักงานสาขา ธนาคารอาคารสงเคราะห์  
เพื่อติดตั้งเครื่องรับชำระหนี้เงินกู้อัตโนมัติ(LRM) จำนวน 5 สาขา

/หน่วยงานเจ้าของโครงการ ฝ่ายบริหารสำนักงานและกิจการสาขา ธนาคารอาคารสงเคราะห์

๒. วงเงินงบประมาณที่ได้รับจัดสรร ๙๐๐,๐๐๐.๐๐ บาท

๓. ลักษณะงาน

โดยสังเขป งานปรับปรุงพื้นที่บริเวณด้านหน้าอาคารสำนักงานสาขา ธนาคารอาคารสงเคราะห์  
เพื่อติดตั้งเครื่องรับชำระหนี้เงินกู้อัตโนมัติ(LRM) จำนวน 5 สาขา

๔. ราคากลางคำนวณ ณ. วันที่.....เป็นเงิน ๗๘๗,๐๐.๐๐ บาท

๕. บัญชีประมาณราคากลาง

๕.๑ บริษัท ชายนัสแควร์ จำกัด

๕.๒ บริษัท โมบิลโซน์ เซ็นเตอร์ จำกัด

๕.๓ ห้างหุ้นส่วนจำกัด ไทยศิลป์ โซน

๖. รายชื่อคณะกรรมการกำหนดราคากลาง

๖.๑ นายวสัน เทล่าวเรืองวัฒนะ ตำแหน่ง วิศวกรอาวุโส ลงชื่อ.....

๖.๒ นายอนุรักษ์ นุมะลิจันทร์ ตำแหน่ง ช่างอาวุโส ลงชื่อ.....

๖.๓ นายทวีศักดิ์ ศรีวิภาสสิทธิ์ ตำแหน่ง สถาปนิก ลงชื่อ.....

## แบบสรุปราคากลาง

|                               |   |              |
|-------------------------------|---|--------------|
| □ ชื่อโครงการ                 | งานปรับปรุงพื้นที่บริเวณด้านหน้าอาคารสำนักงานสาขาธนาคารอาคารสงเคราะห์ เพื่อติดตั้งเครื่องรับชำระหนี้เงินกู้อัตโนมัติ(LRM) จำนวน 5 สาขา |              |
| □ หน่วยงานเจ้าของโครงการ      | ฝ่ายบริหารสำนักงานและกิจการสาขา   |              |
| □ สถานที่ก่อสร้าง             | อาคารสำนักงานสาขา ธนาคารอาคารสงเคราะห์                                                                                                 |              |
| □ หน่วยงานออกแบบแปลนและรายการ |   |              |
| □ แบบเลขที่                   |   | รายการเลขที่ |
| □ แบบ ปร. 4 และ ปร. 5 ที่แนบ  | จำนวน   | แผ่น         |
| □ คำนวณราคากลางเมื่อวันที่    | 24 เดือน เมษายน พ.ศ. 2561   |              |

| ลำดับที่ | รายการ   | รวมค่าก่อสร้าง<br>เป็นเงิน/บาท | หมายเหตุ |
|----------|---|--------------------------------|----------|
| 1        | งานปรับปรุงพื้นที่บริเวณด้านหน้าอาคารสำนักงานสาขาธนาคารอาคารสงเคราะห์<br>เพื่อติดตั้งเครื่องรับชำระหนี้เงินกู้อัตโนมัติ(LRM) จำนวน 5 สาขา | 787,049.20                     |          |
|          |   |                                |          |
|          |   |                                |          |
|          |   |                                |          |
|          | รวมค่าก่อสร้างทั้งโครงการ   | 787,049.20                     |          |
|          | ราคากลาง   | 787,000.00                     |          |
|          | ราคากลาง (            เจ็ดแสนแปดหมื่นเจ็ดพันบาทถ้วน            )                                                                          |                                |          |

| □ ขนาดหรือเนื้อที่อาคาร | ตารางเมตร | เฉลี่ยราคาประมาณ | บาท/ตารางเมตร |
|-------------------------|-----------|------------------|---------------|
|-------------------------|-----------|------------------|---------------|

ลงชื่อ อภิเดช ไชย ประธานกรรมการกำหนดราคากลาง  
(นายวัฒน์ เหล่าเรืองวัฒนะ) วิศวกรอาวุโส (วันที่ 27/4/61)

ลงชื่อ อนุช นวมะลิพันธ์ กรรมการกำหนดราคากลาง  
(นายอนุช นวมะลิพันธ์) ช่างอาวุโส (วันที่ 24/02/61)

ลงชื่อ ..... กรรมการกำหนดราคากลางและเลขานุการ  
(นายทวีศักดิ์ ศรีวิภาสดี) สถาปนิก (วันที่ 25 / 4 / 61)

## แบบสรุปค่าครุภัณฑ์จัดซื้อหรือสั่งซื้อ

- ☐ กลุ่มงาน/งาน งานปรับปรุงพื้นที่บริเวณด้านหน้าอาคารสำนักงานสาขานาครอาคารสงเคราะห์
- ☐ หน่วยงานเจ้าของโครงการ ฝ่ายบริหารสำนักงานและกิจการสาขา
- ☐ สถานที่ก่อสร้าง ที่ทำการสาขานาครอาคารสงเคราะห์
- ☐ หน่วยงานออกแบบแปลนและรายการ ส่วนก่อสร้างและบำรุงรักษา ฝ่ายบริหารสำนักงานและกิจการสาขา
- ☐ แบบเลขที่ \_\_\_\_\_ รายการเลขที่ \_\_\_\_\_
- ☐ แบบ ปร. 4 ที่แนบ จำนวน \_\_\_\_\_ แผ่น
- ☐ คำนวนราคากลางเมื่อวันที่ 24 เดือน เมษายน พ.ศ. 2561

| ลำดับที่ | รายการ             | ค่างาน     | ภาษี 7 %  | รวมค่าก่อสร้าง<br>เป็นเงิน/บาท | หมายเหตุ |
|----------|--------------------|------------|-----------|--------------------------------|----------|
| 1        | สาขาสยามสแควร์     | 84,333.33  | 5,903.33  | 90,236.67                      |          |
| 2        | สาขานักซิริราชดำริ | 61,333.33  | 4,293.33  | 65,626.67                      |          |
| 3        | สาขาย่อยวิทยนาท    | 201,431.67 | 14,100.22 | 215,531.88                     |          |
| 4        | สาขานางบัวทอง      | 173,208.33 | 12,124.58 | 185,332.92                     |          |
| 5        | สาขาย่อยตาก        | 215,253.33 | 15,067.73 | 230,321.07                     |          |
|          |                    |            |           |                                |          |
|          |                    |            |           |                                |          |
|          |                    |            |           |                                |          |
| สรุป     | รวมค่าก่อสร้าง     |            |           | 787,049.20                     |          |

- ☐ ขนาดหรือเนื้อที่อาคาร ตารางเมตร เฉลี่ยราคาประมาณ








เม.ย.-61

| ลำดับ | รายการ             | จำนวน | หน่วย | ขายสดแควร์ | ไม่ปิด ไซท์ เสิมเตอร์ | ไทยคิลป์ไซท์ | ค่าเฉลี่ย  | หมายเหตุ |
|-------|--------------------|-------|-------|------------|-----------------------|--------------|------------|----------|
| 1     | สาขาสยามสแควร์     | 1     | งาน   | 85,000 ✓   | 83,000                | 85,000 ✓     | 84,333.33  | ✓        |
| 2     | สาขาบิ๊กซี ราชดำริ | 1     | งาน   | 62,000     | 60,000 ✓              | 62,000 ✓     | 61,333.33  | ✓        |
| 3     | สาขาย่อยวิทยนาท    | 1     | งาน   | 203,340 ✓  | 178,815               | 222,140 ✓    | 201,431.67 | ✓        |
| 4     | สาขางางบัวทอง      | 1     | งาน   | 176,200    | 151,425               | 192,000 ✓    | 173,208.33 | ✓        |
| 5     | สาขาย่อยตาก        | 1     | งาน   | 214,920    | 190,320               | 240,520 ✓    | 215,253.33 | ✓        |
|       |                    |       |       |            |                       |              | -          |          |
|       |                    |       |       |            |                       |              |            |          |
|       | รวมเป็นเงิน        |       |       | 741,460    | 663,560               | 801,660      | 735,560.00 |          |



งานปรับปรุงพื้นที่บริเวณด้านหน้าอาคารสำนักงานสาขา  
ธนาคารอาคารสงเคราะห์ เพื่อติดตั้งเครื่องรับชำระเงินตู้อัตโนมัติ(LRM)

ส่วนกองช่างและช่างผู้คุมฯ ฝ่ายบริหารสำนักงานและปฏิบัติการสาขา



**SOI**  
GH BANK

สำนักงานใหญ่ อาคาร ๒ ชั้น ๔

ฝ่ายบริหารสำนักงานและบุคลากรทางวิชาการ  
ส่วนกองช่างและช่างเทคนิค












11

วิศวกธไฟฟ้า

**Figure 1**














[illegible]

14. 15. 16. 

---


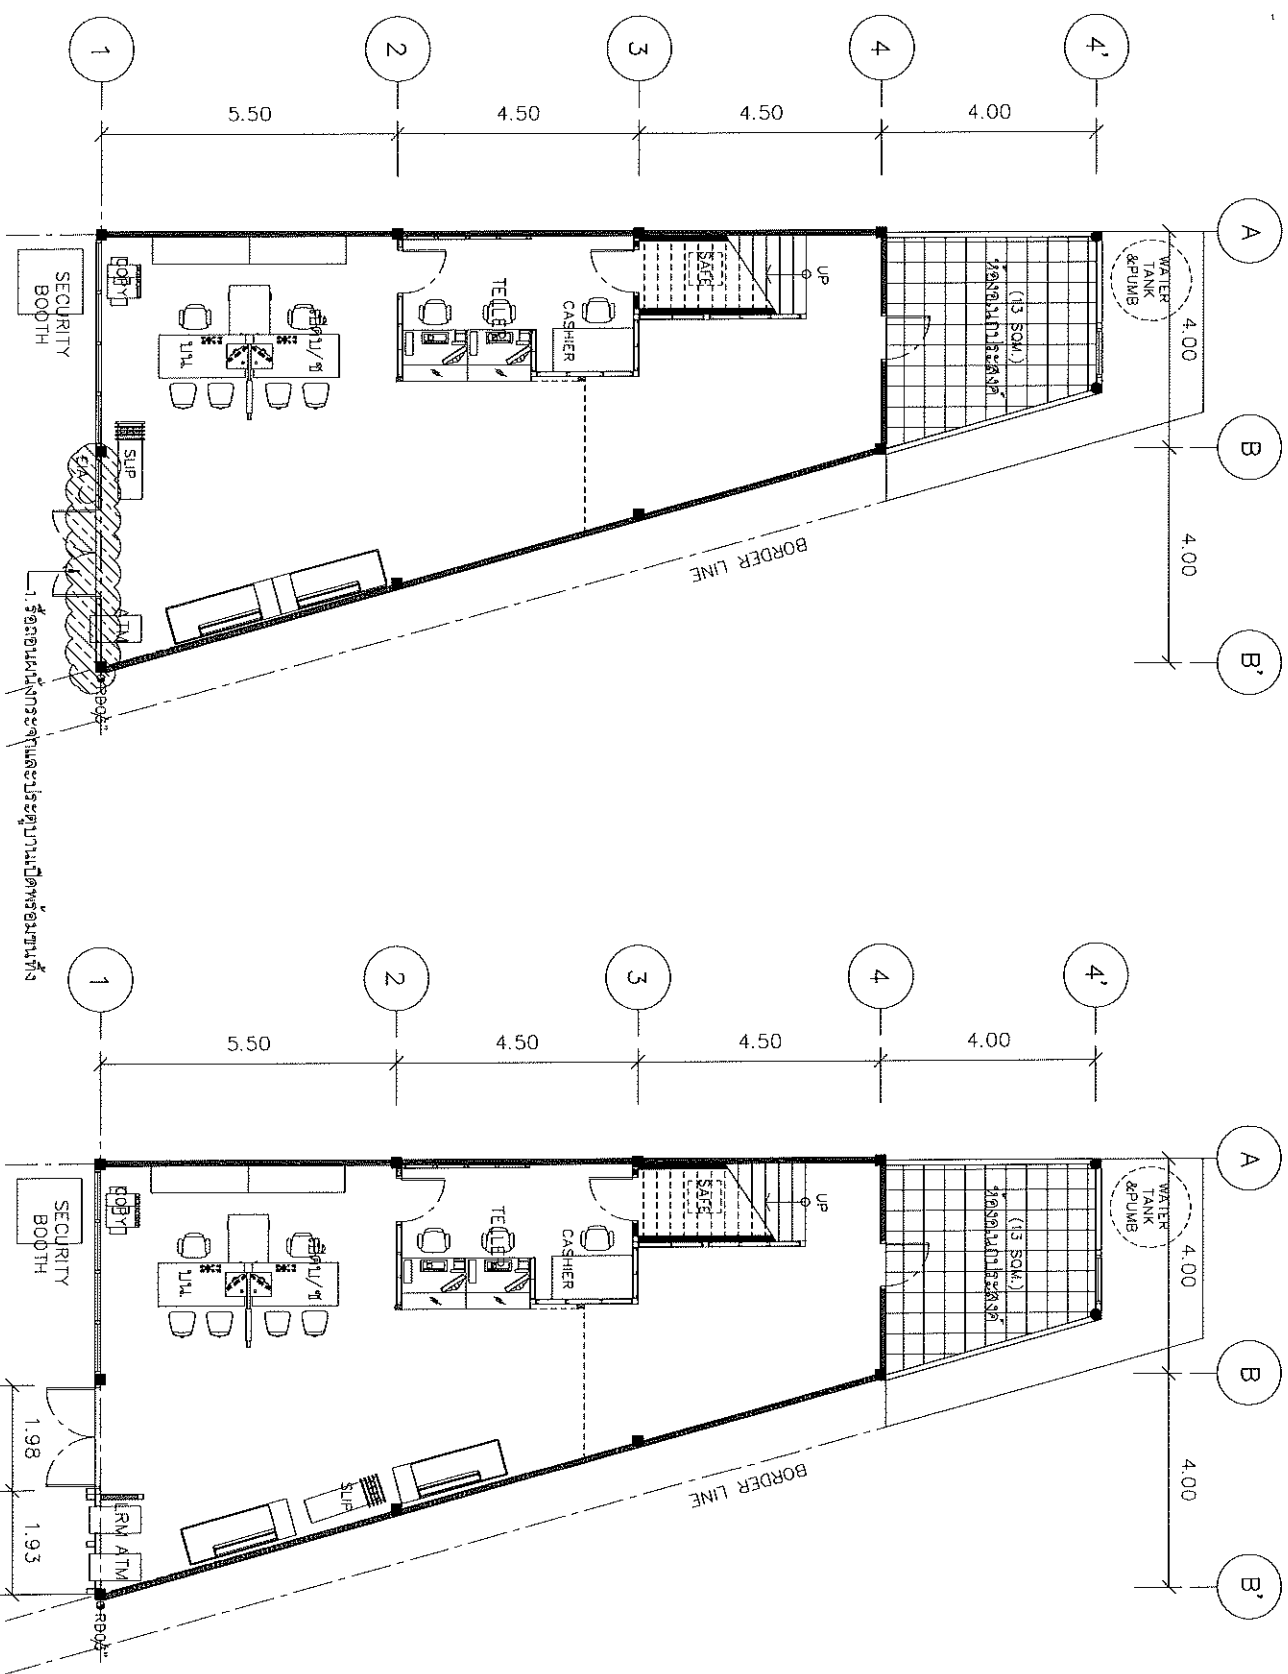

EXISTING PLAN  
SCALE 1 : 100

KEYPLAN  
SCALE 1 : 100






สำนักงานใหญ่ อาคาร ๒ ชั้น ๔  
ฝ่ายบริหารสำนักงานและกิจการสาขา  
ส่วนก่อสร้างและบำรุงรักษา  
เลขที่ ๖๓ ถนนพหลโยธิน ๕ กรุงเทพมหานคร  
กรุงเทพฯ ๑๐๓๑๐

โทรศัพท์ : (๐๖๓) ๒๓๒๑-๐๕๕๑-๓๐  
โทรสาร : (๐๖๓) ๖๓๓ ๑๕๔๔  
www.ghb.co.th














[illegible]

1. 2. 84



สำนักงานใหญ่ อาคาร ๒ ชั้น & ฝ่ายบริหารสำนักงานบริการลูกค้า  
ส่วนก่อสร้างและบำรุงรักษา  
เลขที่ ๖๐ ถนนพระราม ๕ แขวงจว่ง  
กรุงเทพมหานคร ๑๐๐๐๐  
โทรศัพท์ : (๐๒) ๖๔๒ ๔๕๖๖-๓๐  
โทรสาร : (๐๒) ๖๔๒ ๓๘๔๔  
www.ghb.co.th

ชื่อโครงการ

งานปรับปรุงและเพิ่ม ATM  
เพื่อติดตั้งเครื่องรับชำระหนี้เงินกู้ (RM)

ผู้ควบคุมและรับผิดชอบแบบ  
สถาปนิก  
นางสาวพรพิมล วัฒนวิบูลย์  
วิศวกรโยธา  
วิศวกรไฟฟ้า

แบบแสดง  
GH BANK


สถาปนิกผู้ออกแบบ

3

มาตรฐาน  
ผู้ออกแบบและเขียนแบบ  
สถาปนิก  
นางสาวพรพิมล วัฒนวิบูลย์  
วิศวกรโยธา  
วิศวกรไฟฟ้า

| บันทึกการปฏิบัติงาน |                   |         |
|---------------------|-------------------|---------|
| วันที่              | ชื่อผู้ปฏิบัติงาน | ตำแหน่ง |
|                     |                   |         |
|                     |                   |         |
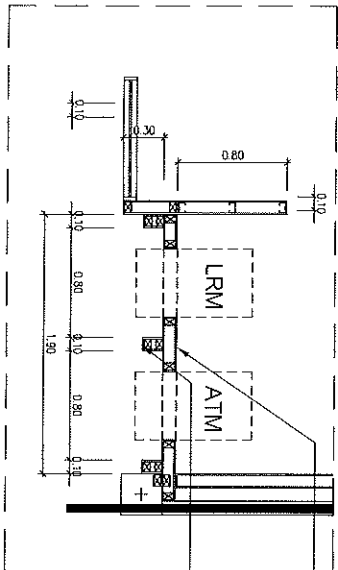

แผ่นผิวกระจกเงาเหล็ก "C" ขนาด 75X45X1.5 มม. เหนือชั้น  
กระจกใส @ 30 มม. แผ่นอะลูมิเนียมเคลือบกระจกใส @ 120 ซม. ทาสีกันสนิม TOA  
ด้านอาคาร ALUMINIUM COMPOSITE สีเทาเข้ม รุ่น SH6015 GREY MTL ของ SKY HIGH (หรือเทียบเท่า)  
-ด้านนอกตู้ขึ้นบอร์ด ขนาด 12 มม. ทาสี TOA DURACLEAN สีขาว D100

ตู้ขึ้นเงิน ALUMINIUM COMPOSITE  
สีเทาเข้ม รุ่น SH6015 GREY MTL ของ SKY HIGH (หรือเทียบเท่า)

PLAN GHB EXPRESS  
SCALE 1 : 40

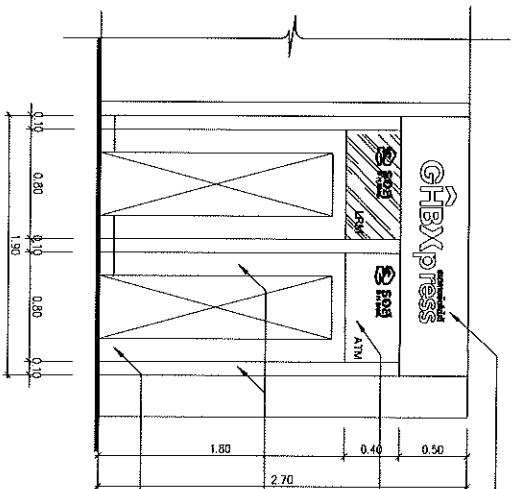


แผ่น ALUMINIUM COMPOSITE  
สีเทาเข้ม รุ่น SH6015 GREY MTL  
ของ SKY HIGH (หรือเทียบเท่า)  
โครงสร้างเหล็กกล่อง 1x1" ขนาด 2.0 มม.  
ทาสีกันสนิม

แผ่นกระจกเงา

แผ่น ALUMINIUM COMPOSITE  
สีเทาเข้ม รุ่น SH6015 GREY MTL  
ของ SKY HIGH (หรือเทียบเท่า)  
โครงสร้างเหล็กกล่อง 1x1" ขนาด 2.0 มม.  
ทาสีกันสนิม

บัวกันฝุ่นขึ้นเงิน ของ ALLOY  
รูปแบบมาตรฐานของธนาคาร

FRONT ELEVATION GHB EXPRESS  
SCALE 1 : 40

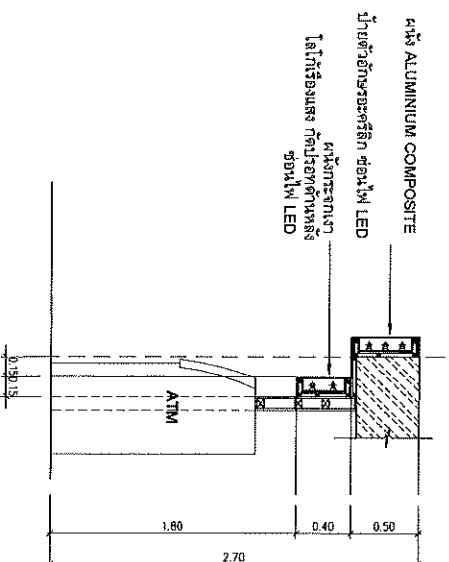

แผ่น ALUMINIUM COMPOSITE  
น้ำยาล้างกระจกหรือเหล็ก ซ่อนไฟ LED  
โครงสร้างเหล็กกล่อง 1x1" ขนาด 2.0 มม.  
ทาสีกันสนิม

แผ่นกระจกเงา

โครงสร้างเหล็กกล่อง 1x1" ขนาด 2.0 มม.  
ทาสีกันสนิม

บัวกันฝุ่นขึ้นเงิน ของ ALLOY  
รูปแบบมาตรฐานของธนาคาร

SECTION - A GHB EXPRESS  
SCALE 1 : 40

หมายเหตุ : ก่อนดำเนินการติดตั้งต้องผู้รับการจ้างจะต้องดำเนินการขออนุมัติ  
จากธนาคารฯ ก่อนทุกครั้ง



สำนักงานใหญ่ อาคาร ๒ ชั้น ๔  
ฝ่ายบริหารสำนักงานและกิจการสาขา  
สำนักงานสาขาและบัญชีสาขา  
www.ghb.co.th

ชื่อโครงการ

งานปรับปรุงหน้า ATM

เพื่อติดตั้งเครื่องรับชำระหนี้เงินกู้ (LRM)

ผู้จ้างและรับจ้าง

สถาปนิก

นายสมชาย ๑๕๕๓๖๖

วิศวกรโยธา

วิศวกรไฟฟ้า

แบบแปลน

ขนาดตู้เงิน

ผู้ออกแบบและเขียนแบบ

สถาปนิก

นายสมชาย ๑๕๕๓๖๖

วิศวกรโยธา

วิศวกรไฟฟ้า

แบบแปลน

รหัส

NO/NAME/PROJECT

วันที่

จำนวนหน้า/แผ่น

วันที่

จำนวนหน้า/แผ่น

วันที่

จำนวนหน้า/แผ่น

วันที่

จำนวนหน้า/แผ่น





**ARCHITECTS**

ศูนย์ออกแบบและก่อสร้าง

**INTERIOR DESIGNER**

ศูนย์ออกแบบและก่อสร้าง

**STRUCTURAL ENGINEERS**

ศูนย์ออกแบบและก่อสร้าง

**ELECTRICAL ENGINEERS**

ศูนย์ออกแบบและก่อสร้าง

**MECHANICAL ENGINEERS**

ศูนย์ออกแบบและก่อสร้าง

**SANITARY ENGINEERS**

ศูนย์ออกแบบและก่อสร้าง

**DRAWING TITLE**

FURNITURE PLAN

DRAWING No.

ID-2.3


SCALE: 1/75

DATE: 10/02/14

DRAWING BY

CHECKED BY

REVISION

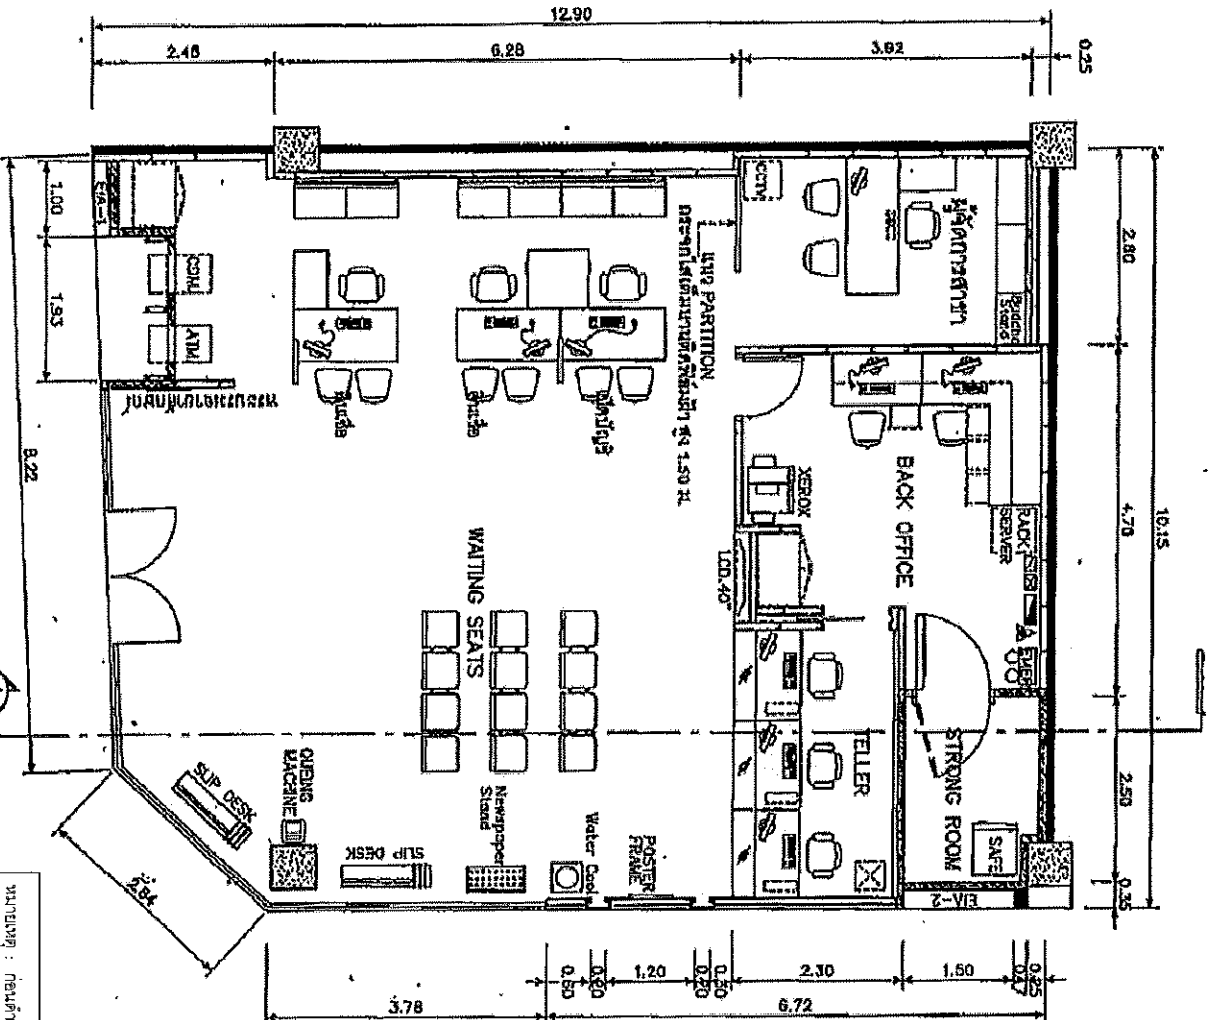


**FURNITURE PLAN**

SCALE

1:75



